


Ingradire temporara a santierului de constructie

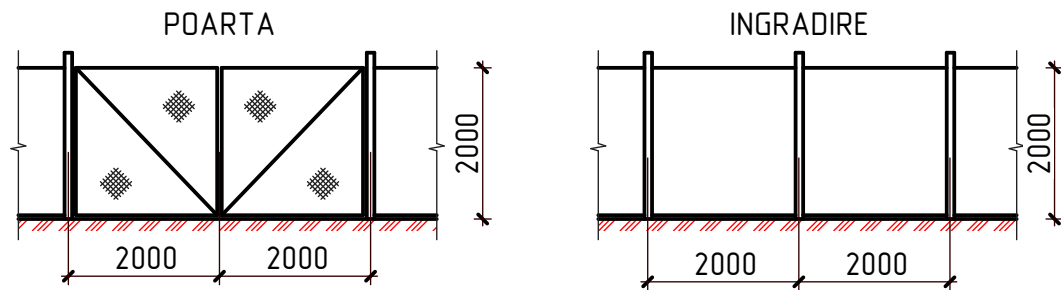

EXPLICATIA CLADIRILOR SI OBIECTIVELOR

Pozitia pe plan	Denumirea	Suprafata, m ²	Nota
1	Constructie cu 1 nivel		
2	Anexa		
3	Anexa		
4	Locul depozitarii materialelor de constructie		
5	Bio toaleta		
6	Vagon pentru muncitori		
7	Locul stationarii autobetonierei cu pompa		
8	Panou informativ 2x2m		

Semne conventionale

	Directia de circulatie a transportului
	Ingradire temporara l=99,0m
	Porti temporare 1 buc.
	Panou antiincendiar
	Panou de avetrizare
	Tablou electric
	Hidrانت


Proiectul de executie a fost elaborat in corespundere cu normele in vigoare si asigura exigentele de baza, reglementate de legea calitatii in constructii:

- A - rezistenta si stabilitate;
- B - siguranta in exploatare;
- C- siguranta la foc;
- D- igiena, sanatatea oamenilor, refacerea si protectia mediului inconjurator;
- E - izolatia termica, hidrofuga si economie de energie;
- F - protectia impotriva zgomotului.

Inginer-Sef de proiect

Hihlat E.

Plan de organizare a lucrarilor de constructie

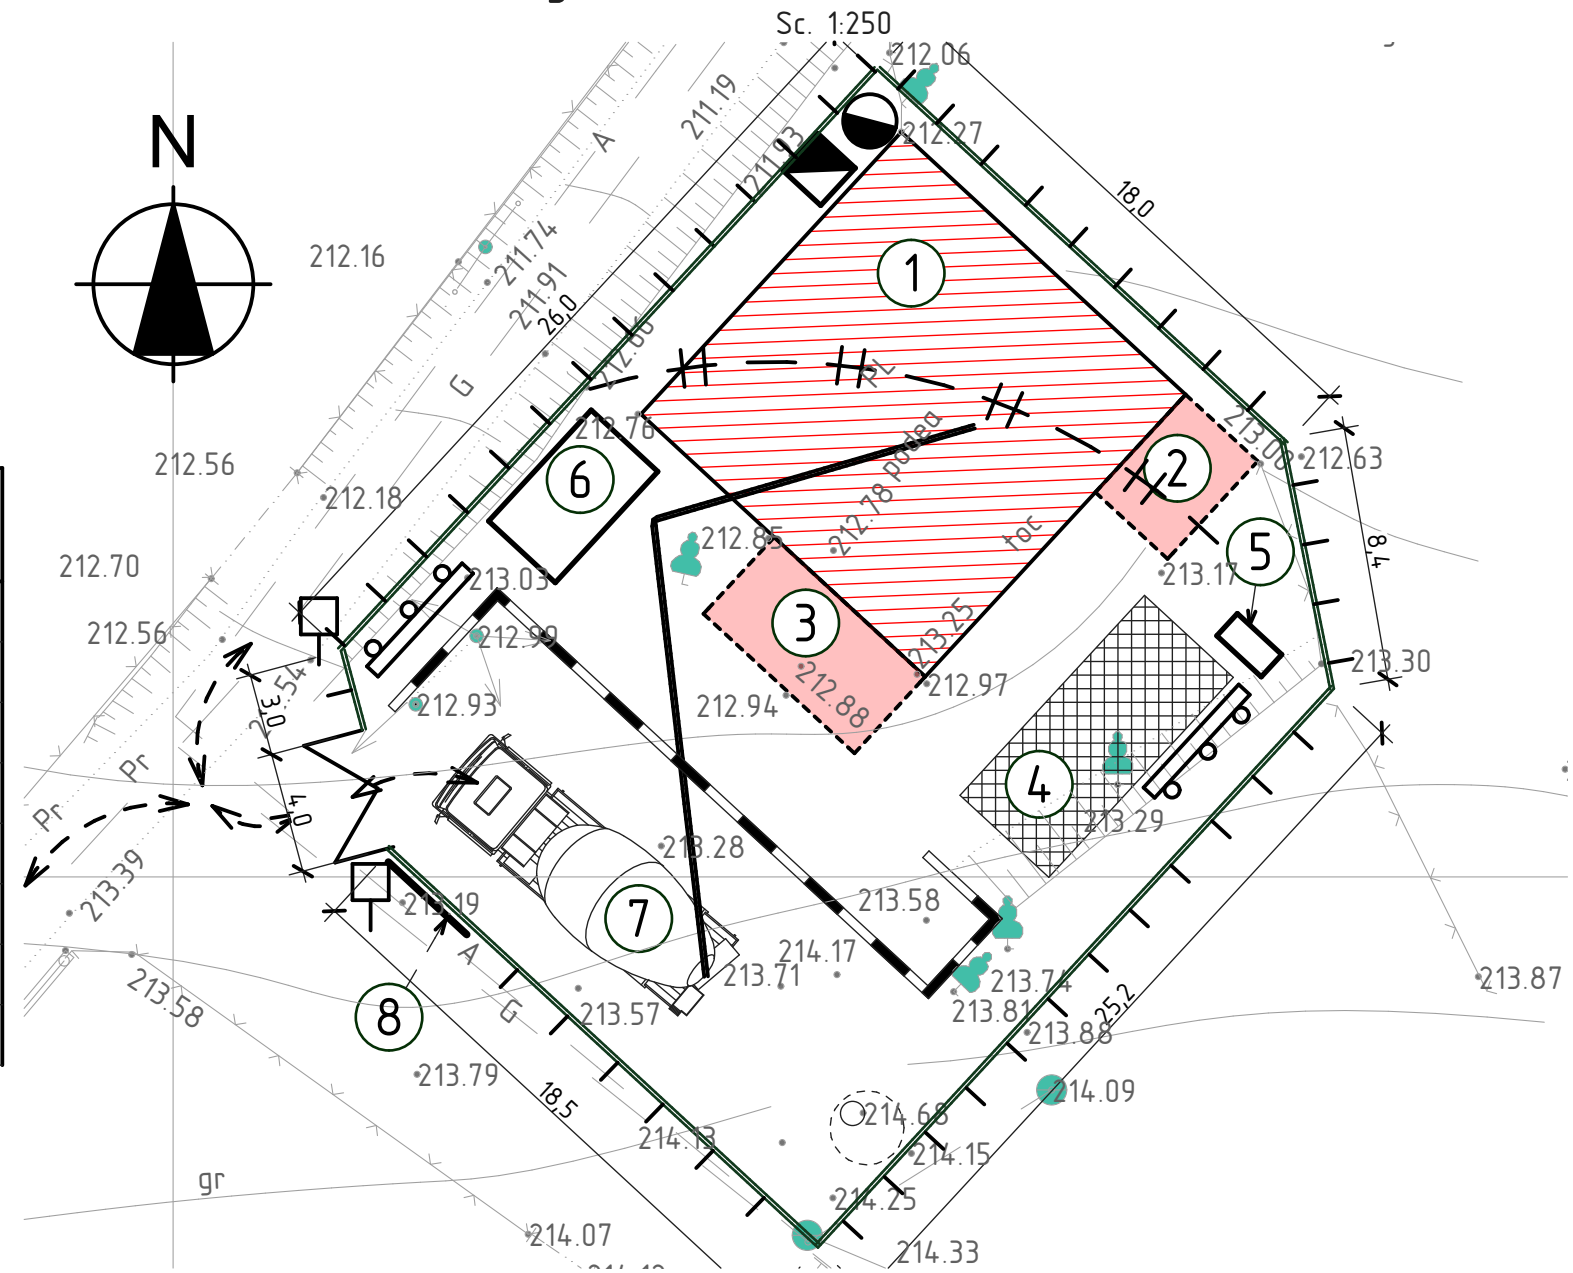

DATE GENERALE:

- Compartimentul dat este elaborat pentru "Reparatia cladirii cu nr. cadastral 412810932, gazificarea si aprovizionarea cu energie electrica" din s. Gaspar, r-ul Edinet.
- Lucrarile se vor executa in ordinea urmatoare:
 - Executarea ingradirii temporare conform planului.
 - Ca incaperile pentru muncitori vor fi folosite constructiile auxiliare existente.
 - Instalarea panoului antiincendiar si completarea lui cu umatorul inventar: topor, lopata, canga, galeata si stingator 2 bucati vopsite in culoare rosie. Lada cu nisip - 0,5m³.
 - Instalarea panoului informativ conform planului.
- Depozitarea materialelor de constructie se va efectua pe santierul ingradit temporar.
- Lucrarile de demolare vor fi efectuate in conformitate cu NCM A.08.02:2014 "Securitatea si sanatatea muncii in constructii".
- Panoul informativ se va executa in conformitate cu ordinul ministrului Nr. 71 din 01.07.2015 (dupa modelul "Anexa 1").

OBIECTIV NR. - 20.02-D/20- OLC					
Reparatia cladirii cu nr. cadastral 412810932, gazificarea si aprovizionarea cu energie electrica din s. Gaspar, r-ul Edinet					
Mod.	Can.	Foia	Nr.d.	Semnat.	Data
ASP		Mihaila V.			05.20
ISP		Hihlat E.			05.20
Elaborat		Ciobanu V.			05.20
Reparatia cladirii				faza	plansa
				PE	5
Plan de organizare a lucrarilor de constructie				SRL "Geo-Cad-Proiect" mun. Balti	