

PROIECT DE EXECUȚIE


Finalizarea și punerea în funcțiune
a sistemului de apeduct Prut-Fălești

Albumul 020

Proiect nr.: 320/S/20.01.2025

Exemplar nr.: ____

Platforma C. Rezervoare de apă. Tehnologia – C-RAP.TH.1

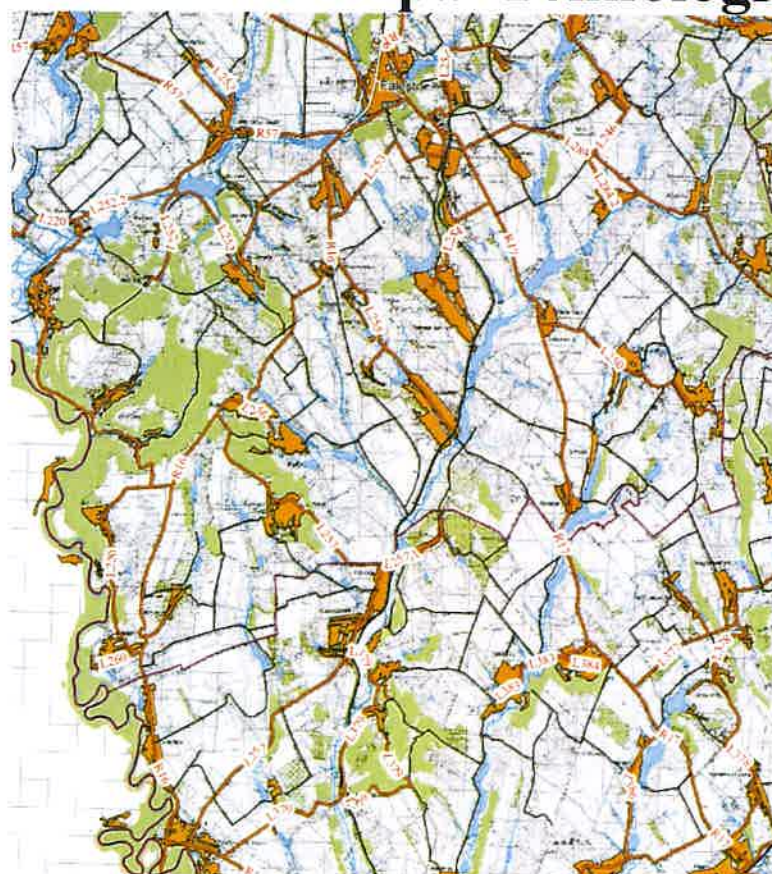

Chișinău, 2025

n schimb. nr.de inv.

Nr. de inv. orig.	Data și semnătura
-------------------	-------------------

Coala	Denumirea	Notă
1	Lista deseneelor. Indicații generale	
2	Plan general. Scara 1:500	
3	Plan. Secțiunea A-A. Scara 1:50.	

Marcarea	Denumirea	Notă
	Documente de referință	
NCM A.07.02-2012	Procedura de elaborare, avizare, aprobare și conținutul-cadru al documentației de proiect pentru construcții. Cerințe și prevederi principale.	
СНиП 2.04.02.84	Водоснабжение. Наружные сети и сооружения.	
NCM B.01.03:2016	Planuri generale ale întreprinderilor industriale.	
	Documente anexate	
20/S/20.01.2025 - C - RAP.TH.S.1	Specificație	1 coală

 / A. Lungu /


Verificator de profesie 20011
Ernest Maria
Domeniș 441
Nr. de înregistrare a ... 76/31.07.25
Valabil de la 01.02.2025 până la 05.02.2030

BORDEROUL ACTELOR DE EXAMINARE A LUCRĂRILOR LATENTE

Nr.	Denumirea	Notă
	PROCESE VERBALE DE VERIFICARE A CALITĂȚII LUCRĂRILOR CE DEVIN ASCUNSE	
1	Montarea rezervoarelor	
2	Montarea tuturor pieselor de legătură	
	PROCESE VERBALE DE VERIFICARE A CALITĂȚII LUCRĂRILOR ÎN FAZE DETERMINANTE	
1	Definitivarea tuturor echipamentelor și armăturilor	

REPUBLICA MOLDOVA Consiliul raional Făleşti 						320/S/20.01.2025 - C - RAP.TH.1				
						Finalizarea și punerea în funcțiune a sistemului de apeduct Prut-Făleşti				
Mod	Nr.par	Coala	Nr.doc.	Semnătura	Data	Rezervoare de apă (Taxobeni)		Etapa	Coala	Coli
								PE	1	3
Director	M. Virlean				06.25	Lista desenelor. Indicații generale.		"APCAN PROIECT" S.R.L. mun. Chișinău, 2025		
Spec. prin.	A. Lungu				06.25					
Efectuat	I. Ciobanu				06.25					

Plan general.
Scara 1:500

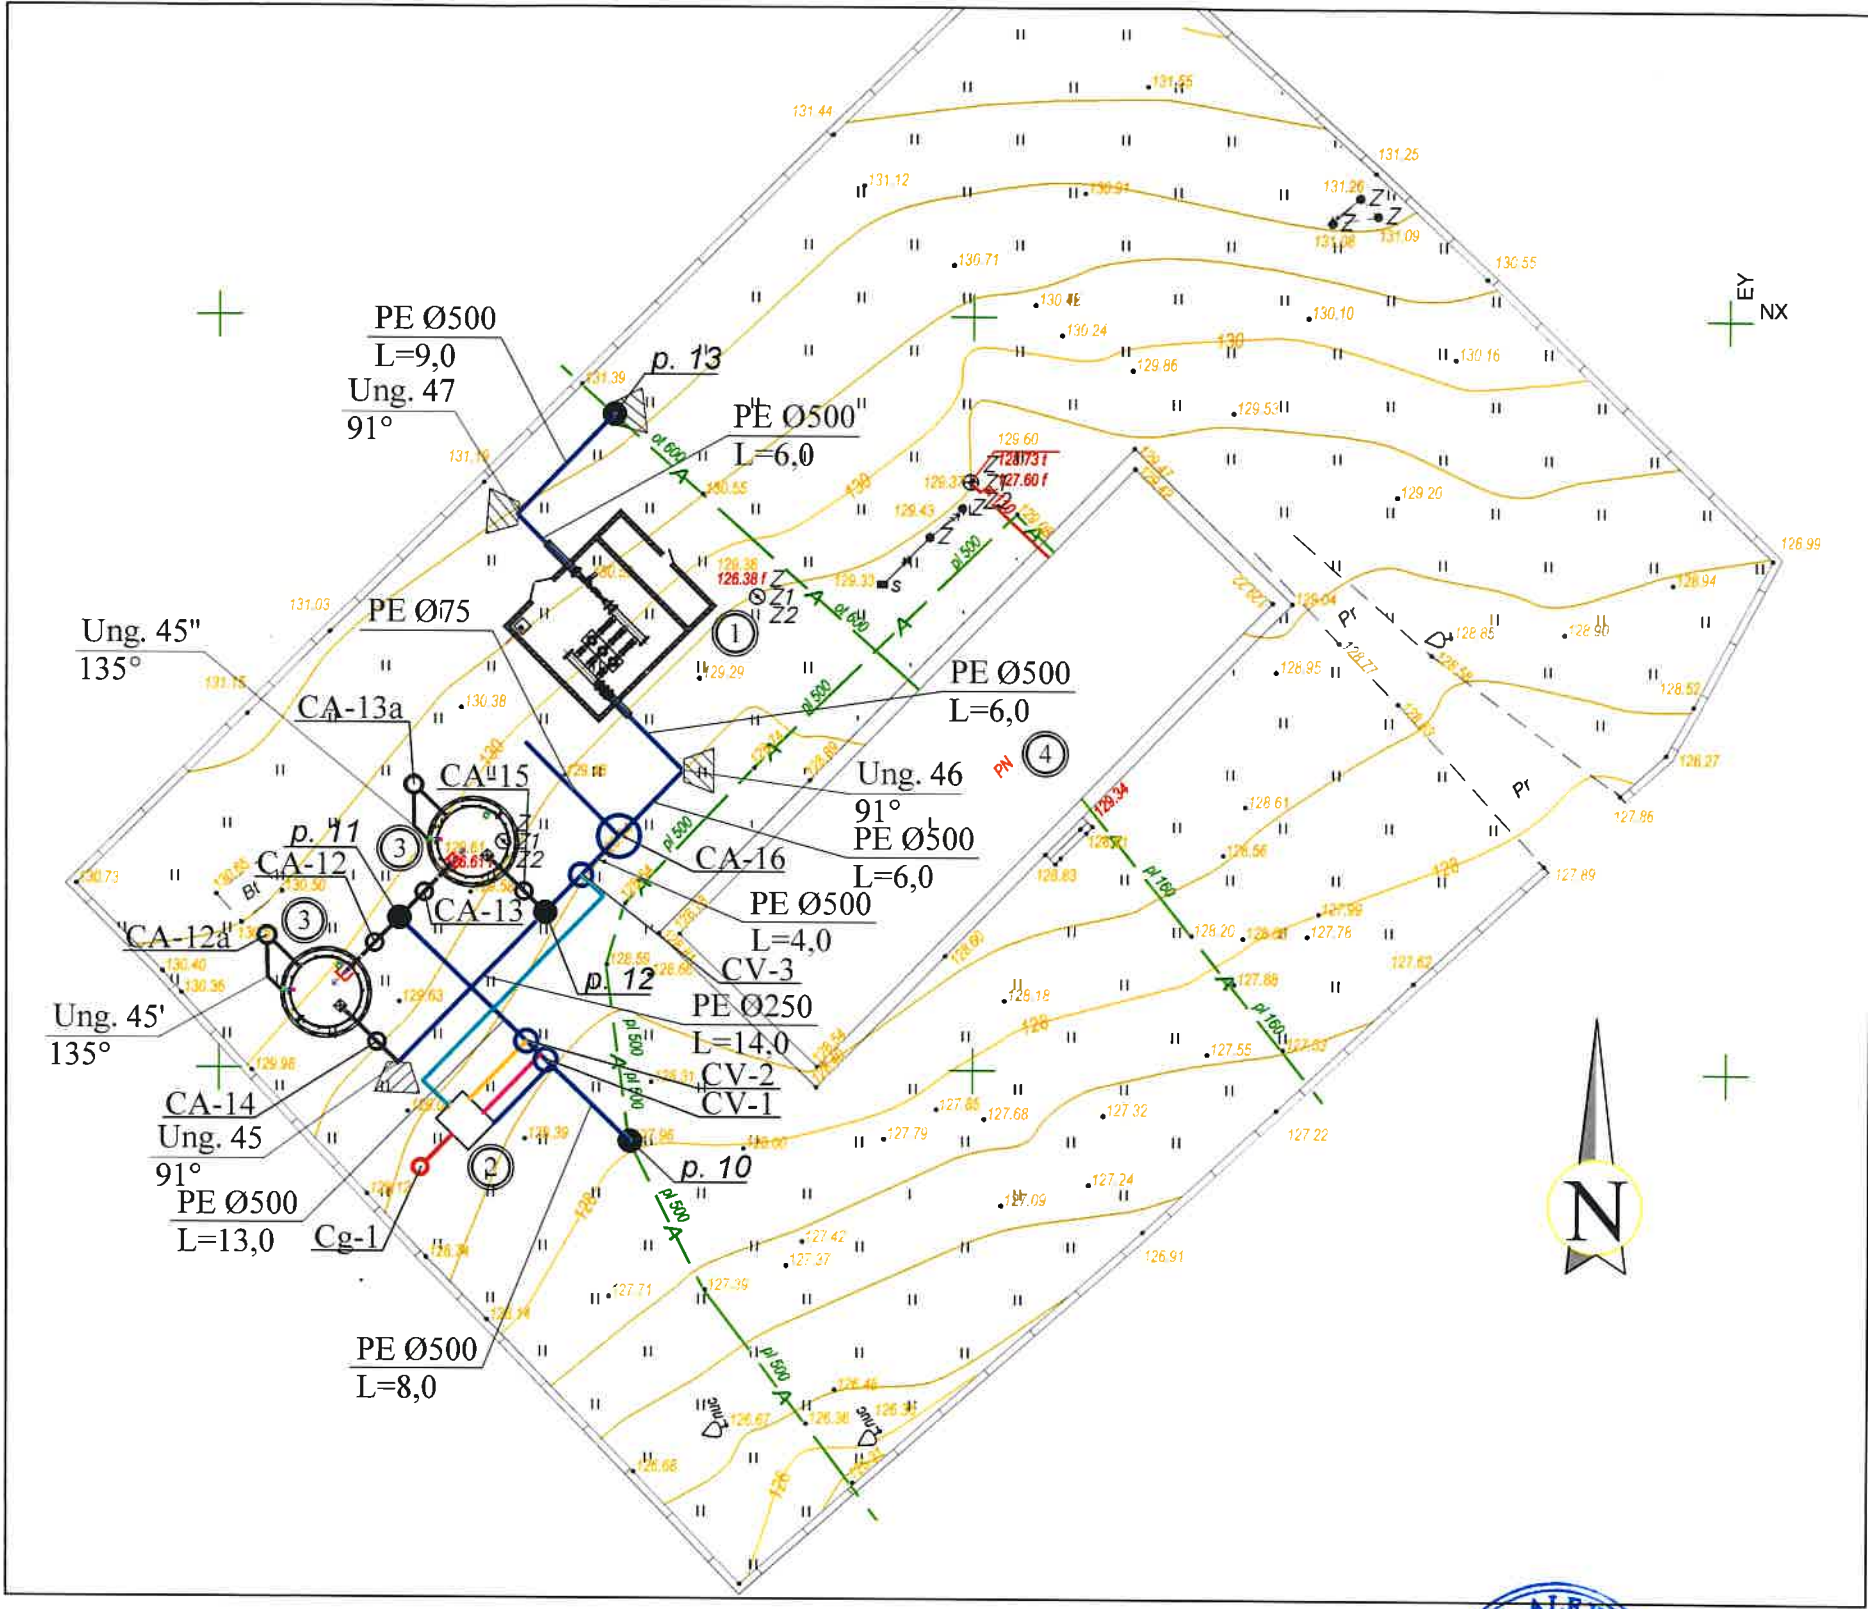

BORDEROUL CONSTRUCȚIILOR

Nr.	Denumirea	Notă
1	Stație de pompare	Proiectată
2	Stație de clorinare	Proiectată
3	Rezervoare de apă	Proiectate
4	Stație de pompare	Existență

Verificator de proiecte 06011
Erhan Maria
Domeniile 34.4.1
Nu se înregistrează a avizului 76/31.07.25
la 05.02.2025 până la 05.02.2030
J. Ciobanu

Nr. de inv. orig. Data și semnătura În schimb. nr. de inv.

REPUBLICA MOLDOVA Consiliul raional Făleşti 5a.b					
Mod	Nr. par.	Coala	Nr. doc.	Semnătura	Data
Spec. prin.	A. Lungu				06.25
Efectuat	I. Ciobanu				06.25

320/S/20.01.2025 - C - RAP.TH.1

Finalizarea și punerea în funcțiune
a sistemului de apeduct Prut-Făleşti


Rezervoare de apă
(Taxobeni)

Etapă	Coala	Coli
PE	2	




Plan general.
Scara 1:500

"APCAN PROIECT" S.R.L.
mun. Chișinău, 2025

Nr. de inv. orig. Data și semnătura
În schimb. nr. de inv.

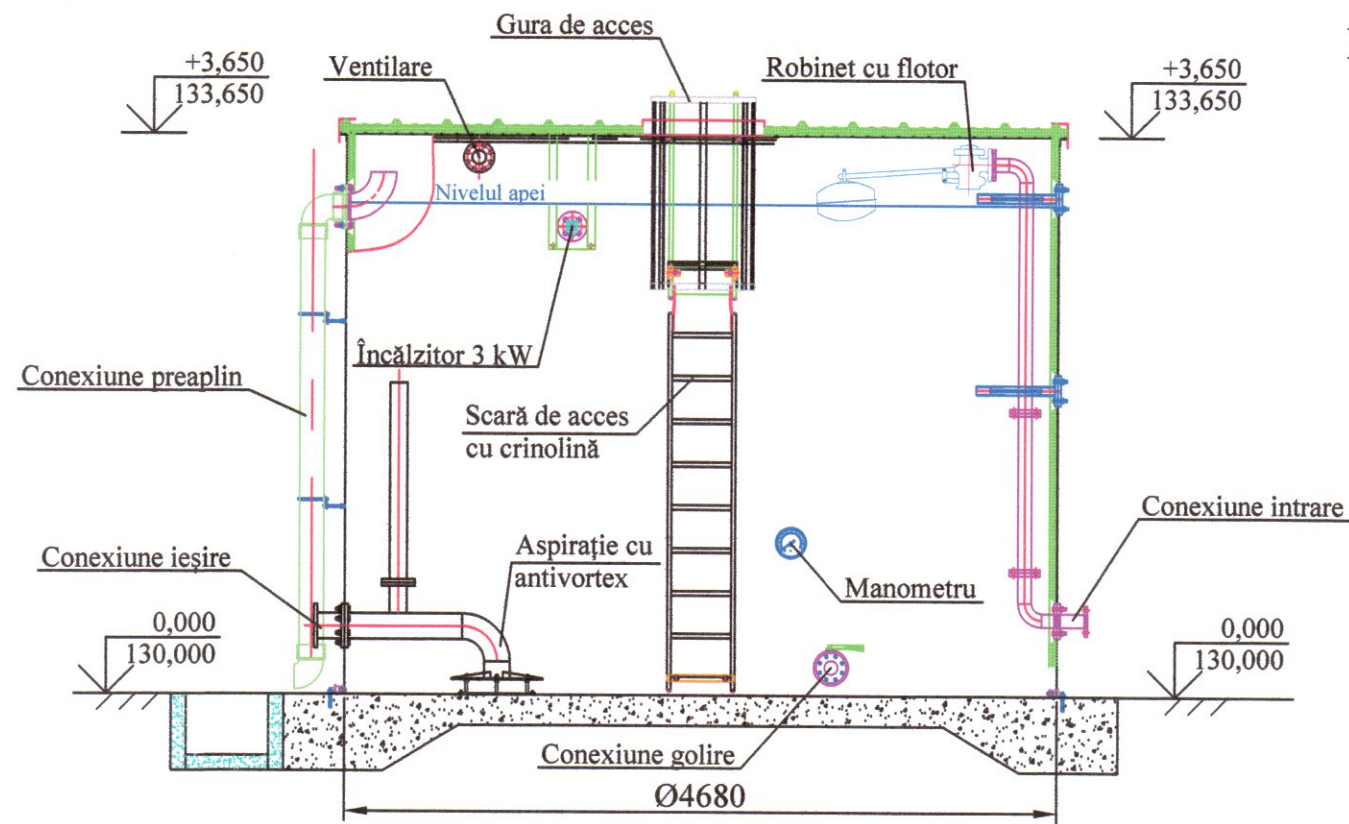

Plan. Secțiunea A-A.
Scara 1:50.

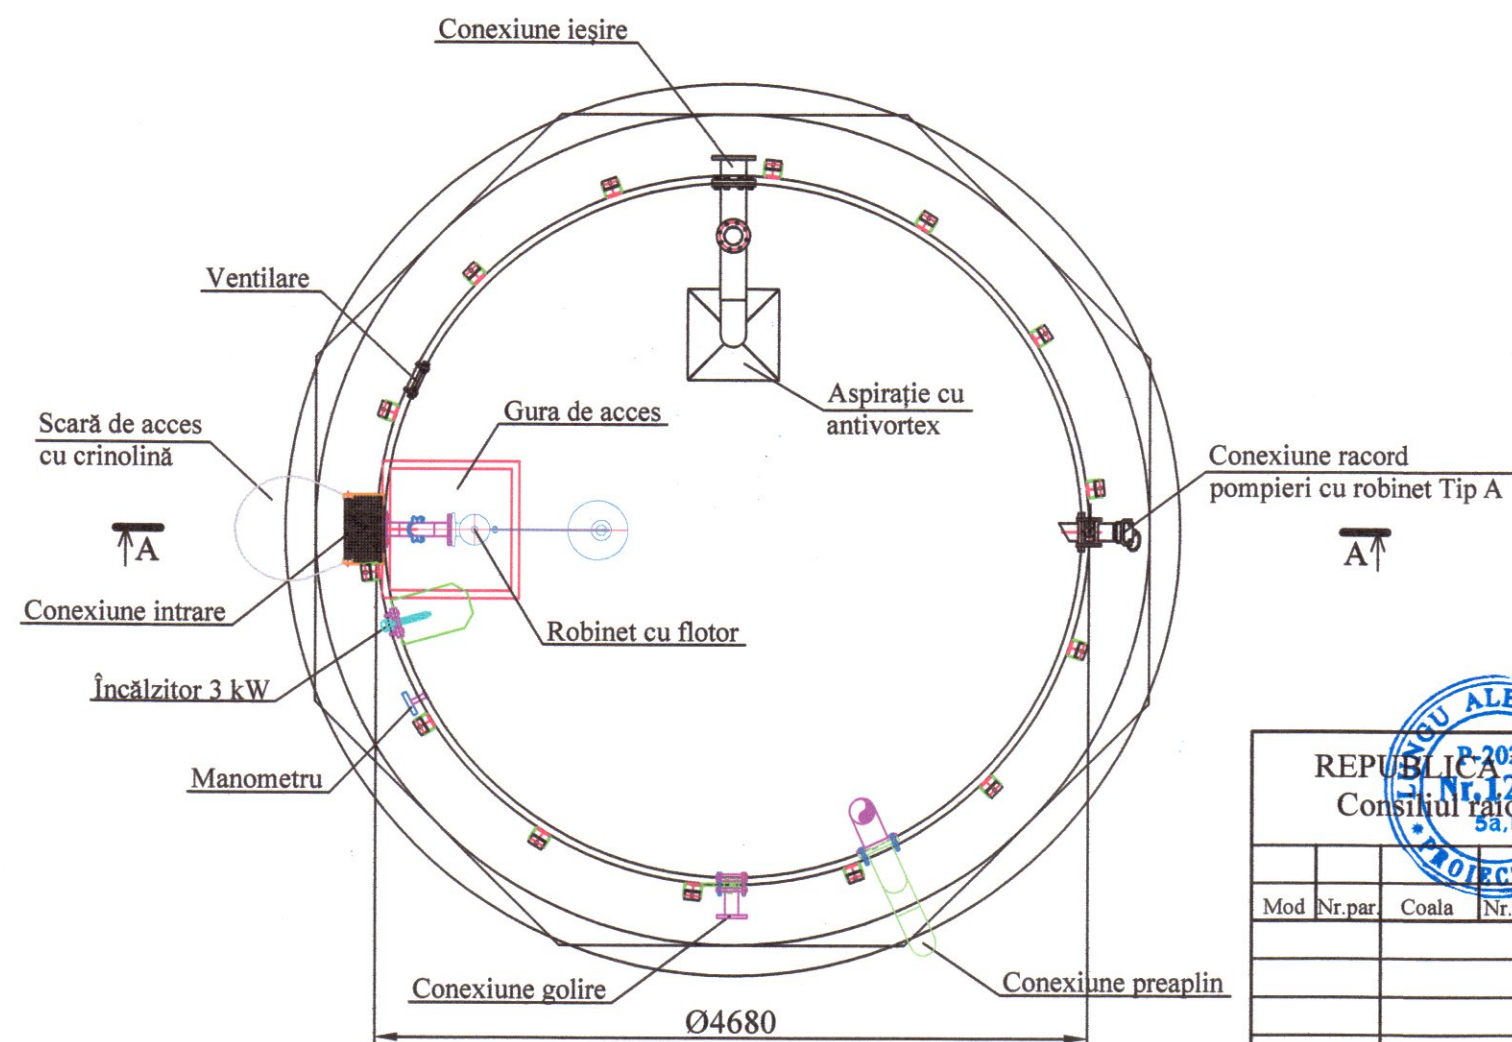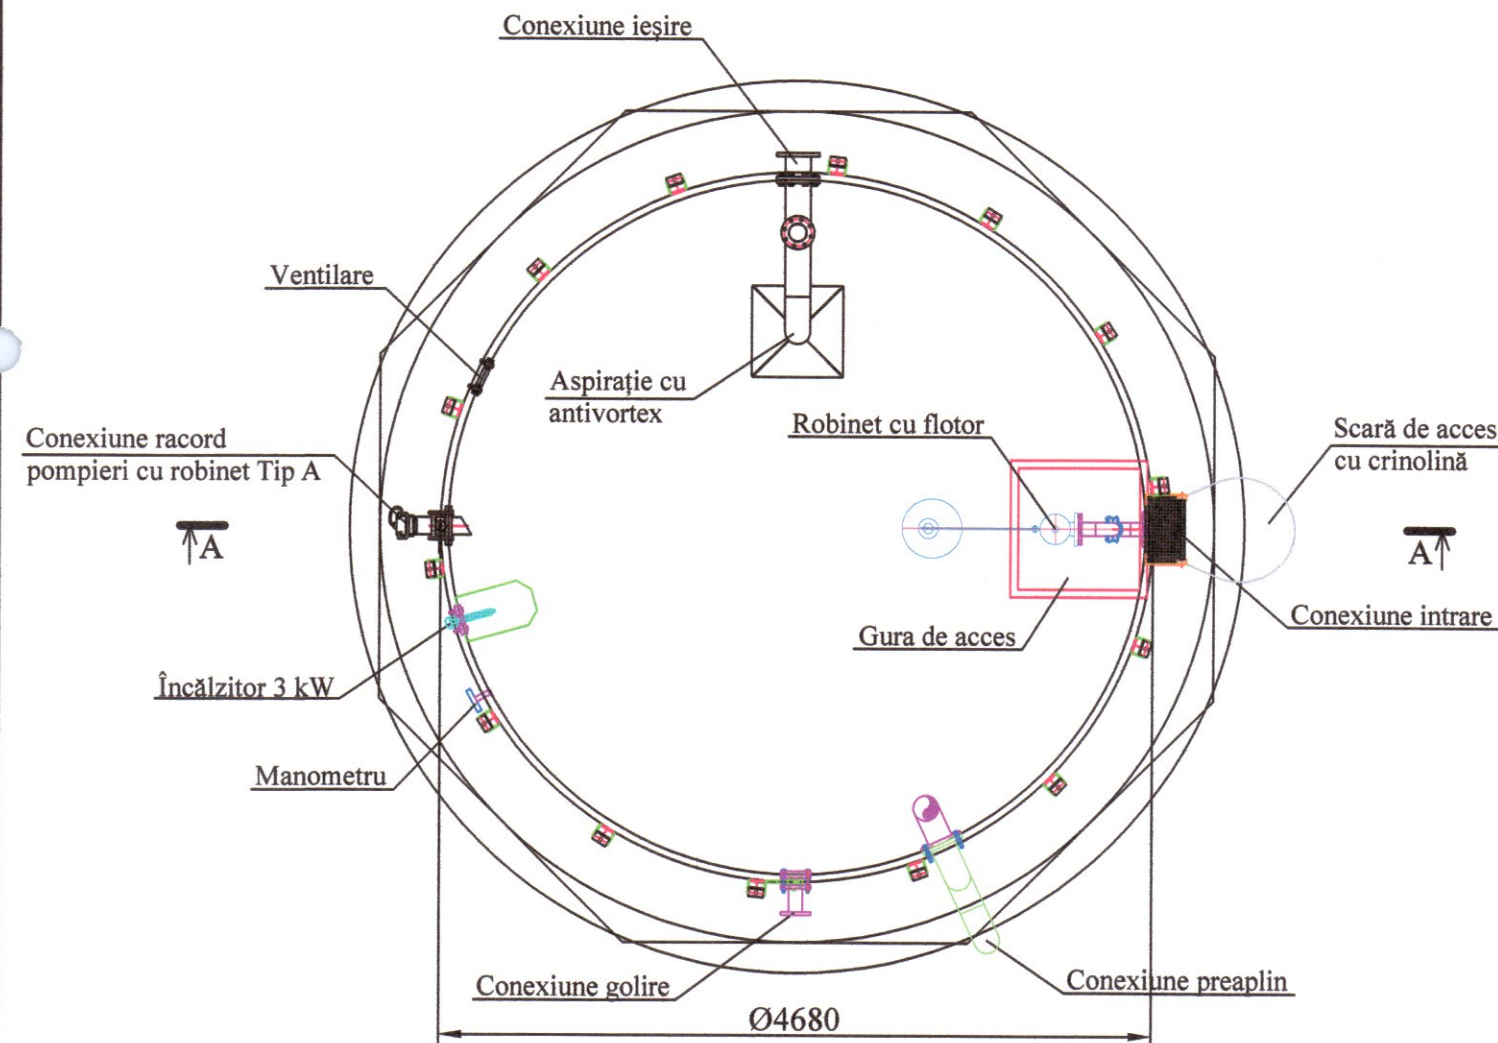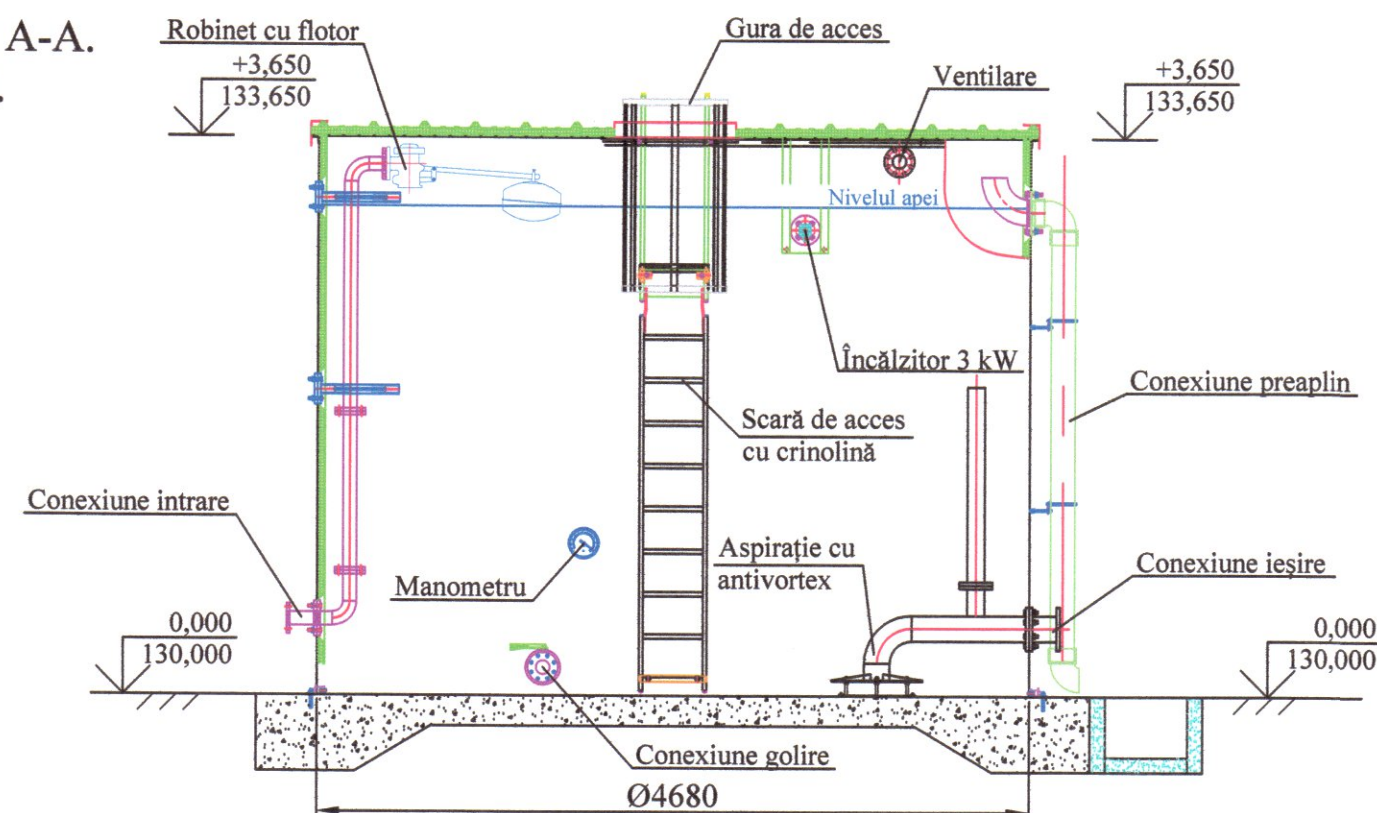

Verificator de proiecte 00011
Erhan Maria
Domeniile 3A.4.1
Nr. de înregistrare a avizului 76/31.07.25
Valabil de la 05.02.2025 pînă la 07.02.2030

REPUBLICA MOLDOVA Consiliul rațional Fălești					
Mod	Nr.par	Coala	Nr.doc.	Semnătura	Data
Spec. prin.	A. Lungu				06.25
Efectuat	I. Ciobanu				06.25

320/S/20.01.2025 - C - RAP.TH.1

Finalizarea și punerea în funcțiune
a sistemului de apeduct Prut-Fălești

Rezervoare de apă
(Taxobeni)

Etapa	Coala	Coli
PE	3	

Plan. Secțiunea A-A.
Scara 1:50.

"APCAN PROIECT" S.R.L.
mun. Chișinău, 2025