
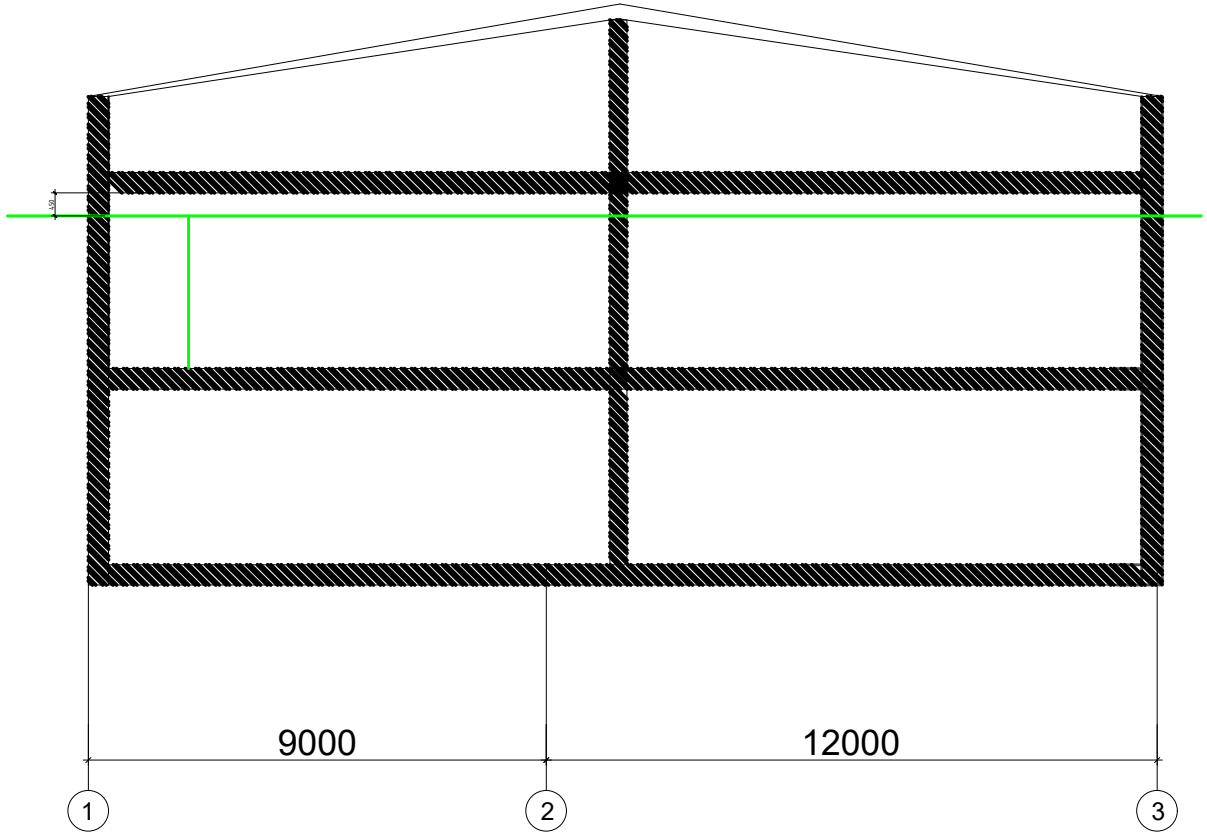


Plan cota

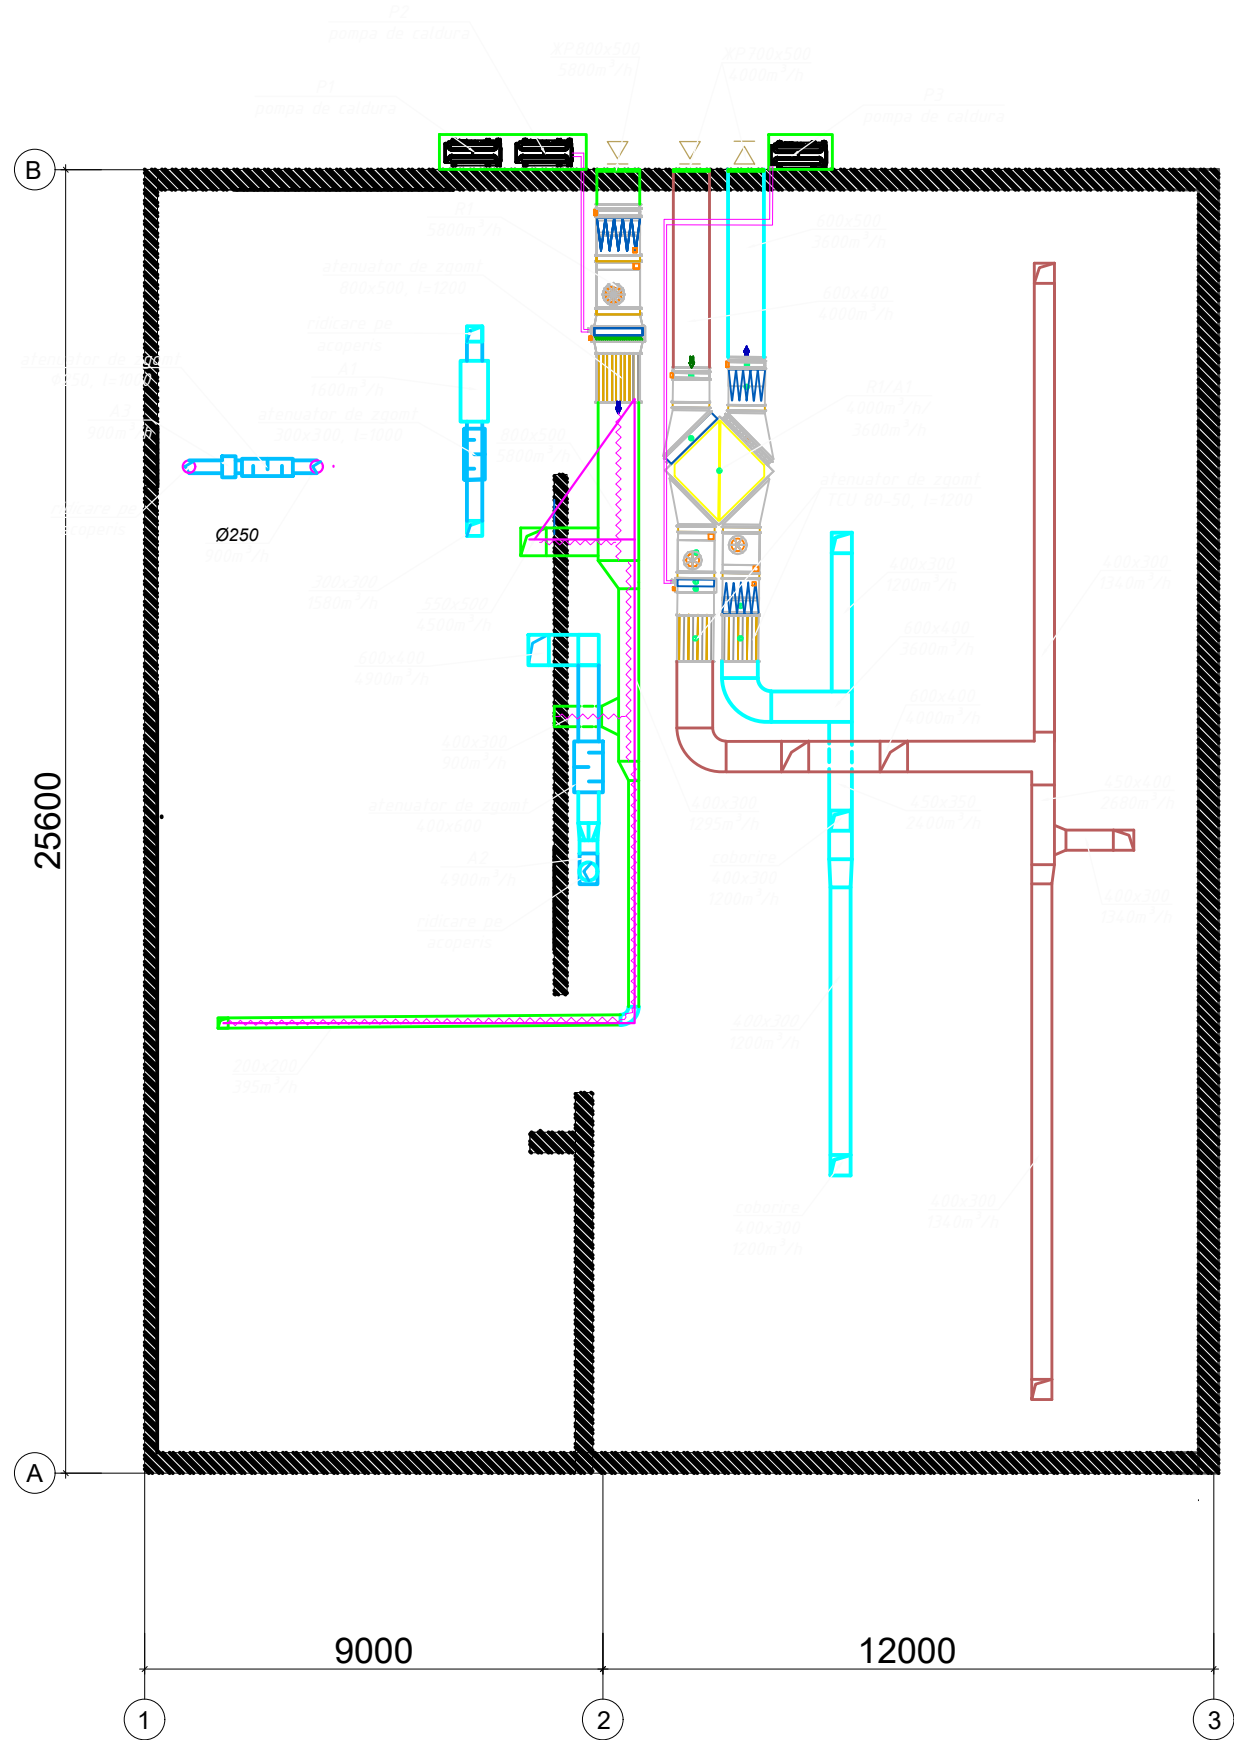

						04/25-1-IVC			
						Reabilitare cantinei liceului "Onisifor Ghibu" din or. Orhei			
modif.	sect.	planşa	N.doc.	semnat.	data	Ventilare. Cantina	faza	planşa	planşe
							PE	5	6
Sp.princip	Semionov P.				04.25	Ventilare. Plan pod cota 7.000			
Elaborat	Gutul				04.25				