


Profil transversal al drumului public local UAT or.Codru

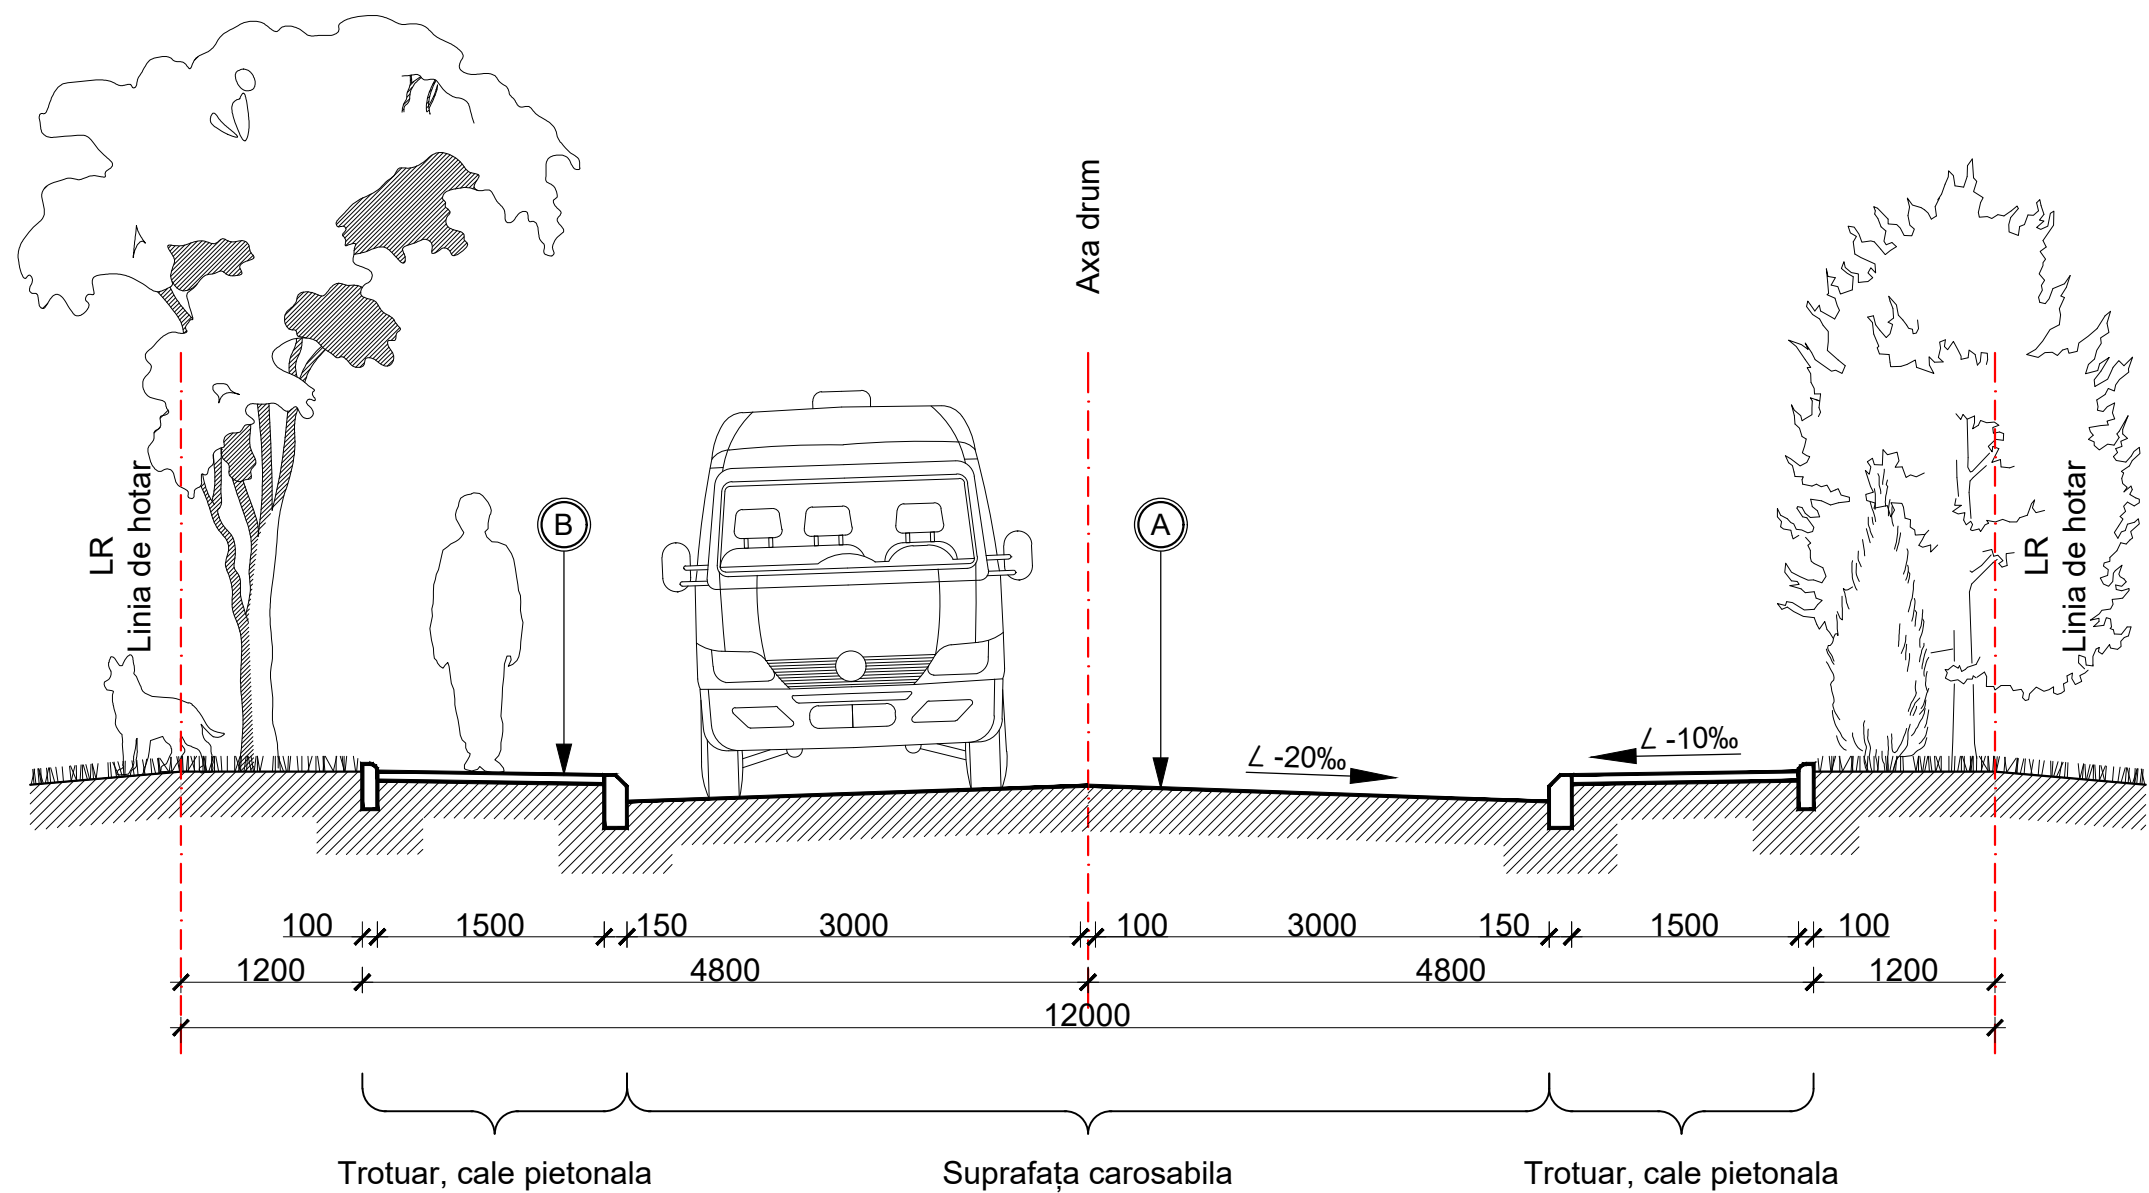

A	Start de uzura din mixtura asfaltica BA 16 h-4 cm
	Start de baza din mixtura asfaltica BAD 22.4 h-6 cm
	Start de fundatie din piatra sparta LA 25 h-24 cm
	Start de hidroizolare din nisip h-10 cm

B	Pavaj tip caramida sura h=0,06 m
	Strat de bază din piatră spartă , fr.40-20, 20-10, 10-5, h=0,10m
	Pământ de fundație

				Nr. PCV01/2024		
				Reabilitarea si reconstruire a drumului public local din unitatea administrativa a or. Codru str. Prepelitei		
Functia	Semn.	Semn.	Data	Detalierea elementului partii carosabile	Stadia	Coala
					PL	Coli
Elaborat	Badrajan V.			Profil transversal	SRL "Via Veritas Project"	