


# Plan trasare sc.1:250

## Explicatia constructiilor

- 1. Teren sportiv mini fotbal - proiect
- 2. Teren sportiv baschet - proiect - obiect 928-1
- 3. Teren de fotbal - existent
- 4. Constructii individuale - existente
- 5. Poartă și porțiță - proiect - obiect 928-1
- 6. Scut electric - proiect - obiect 928-1

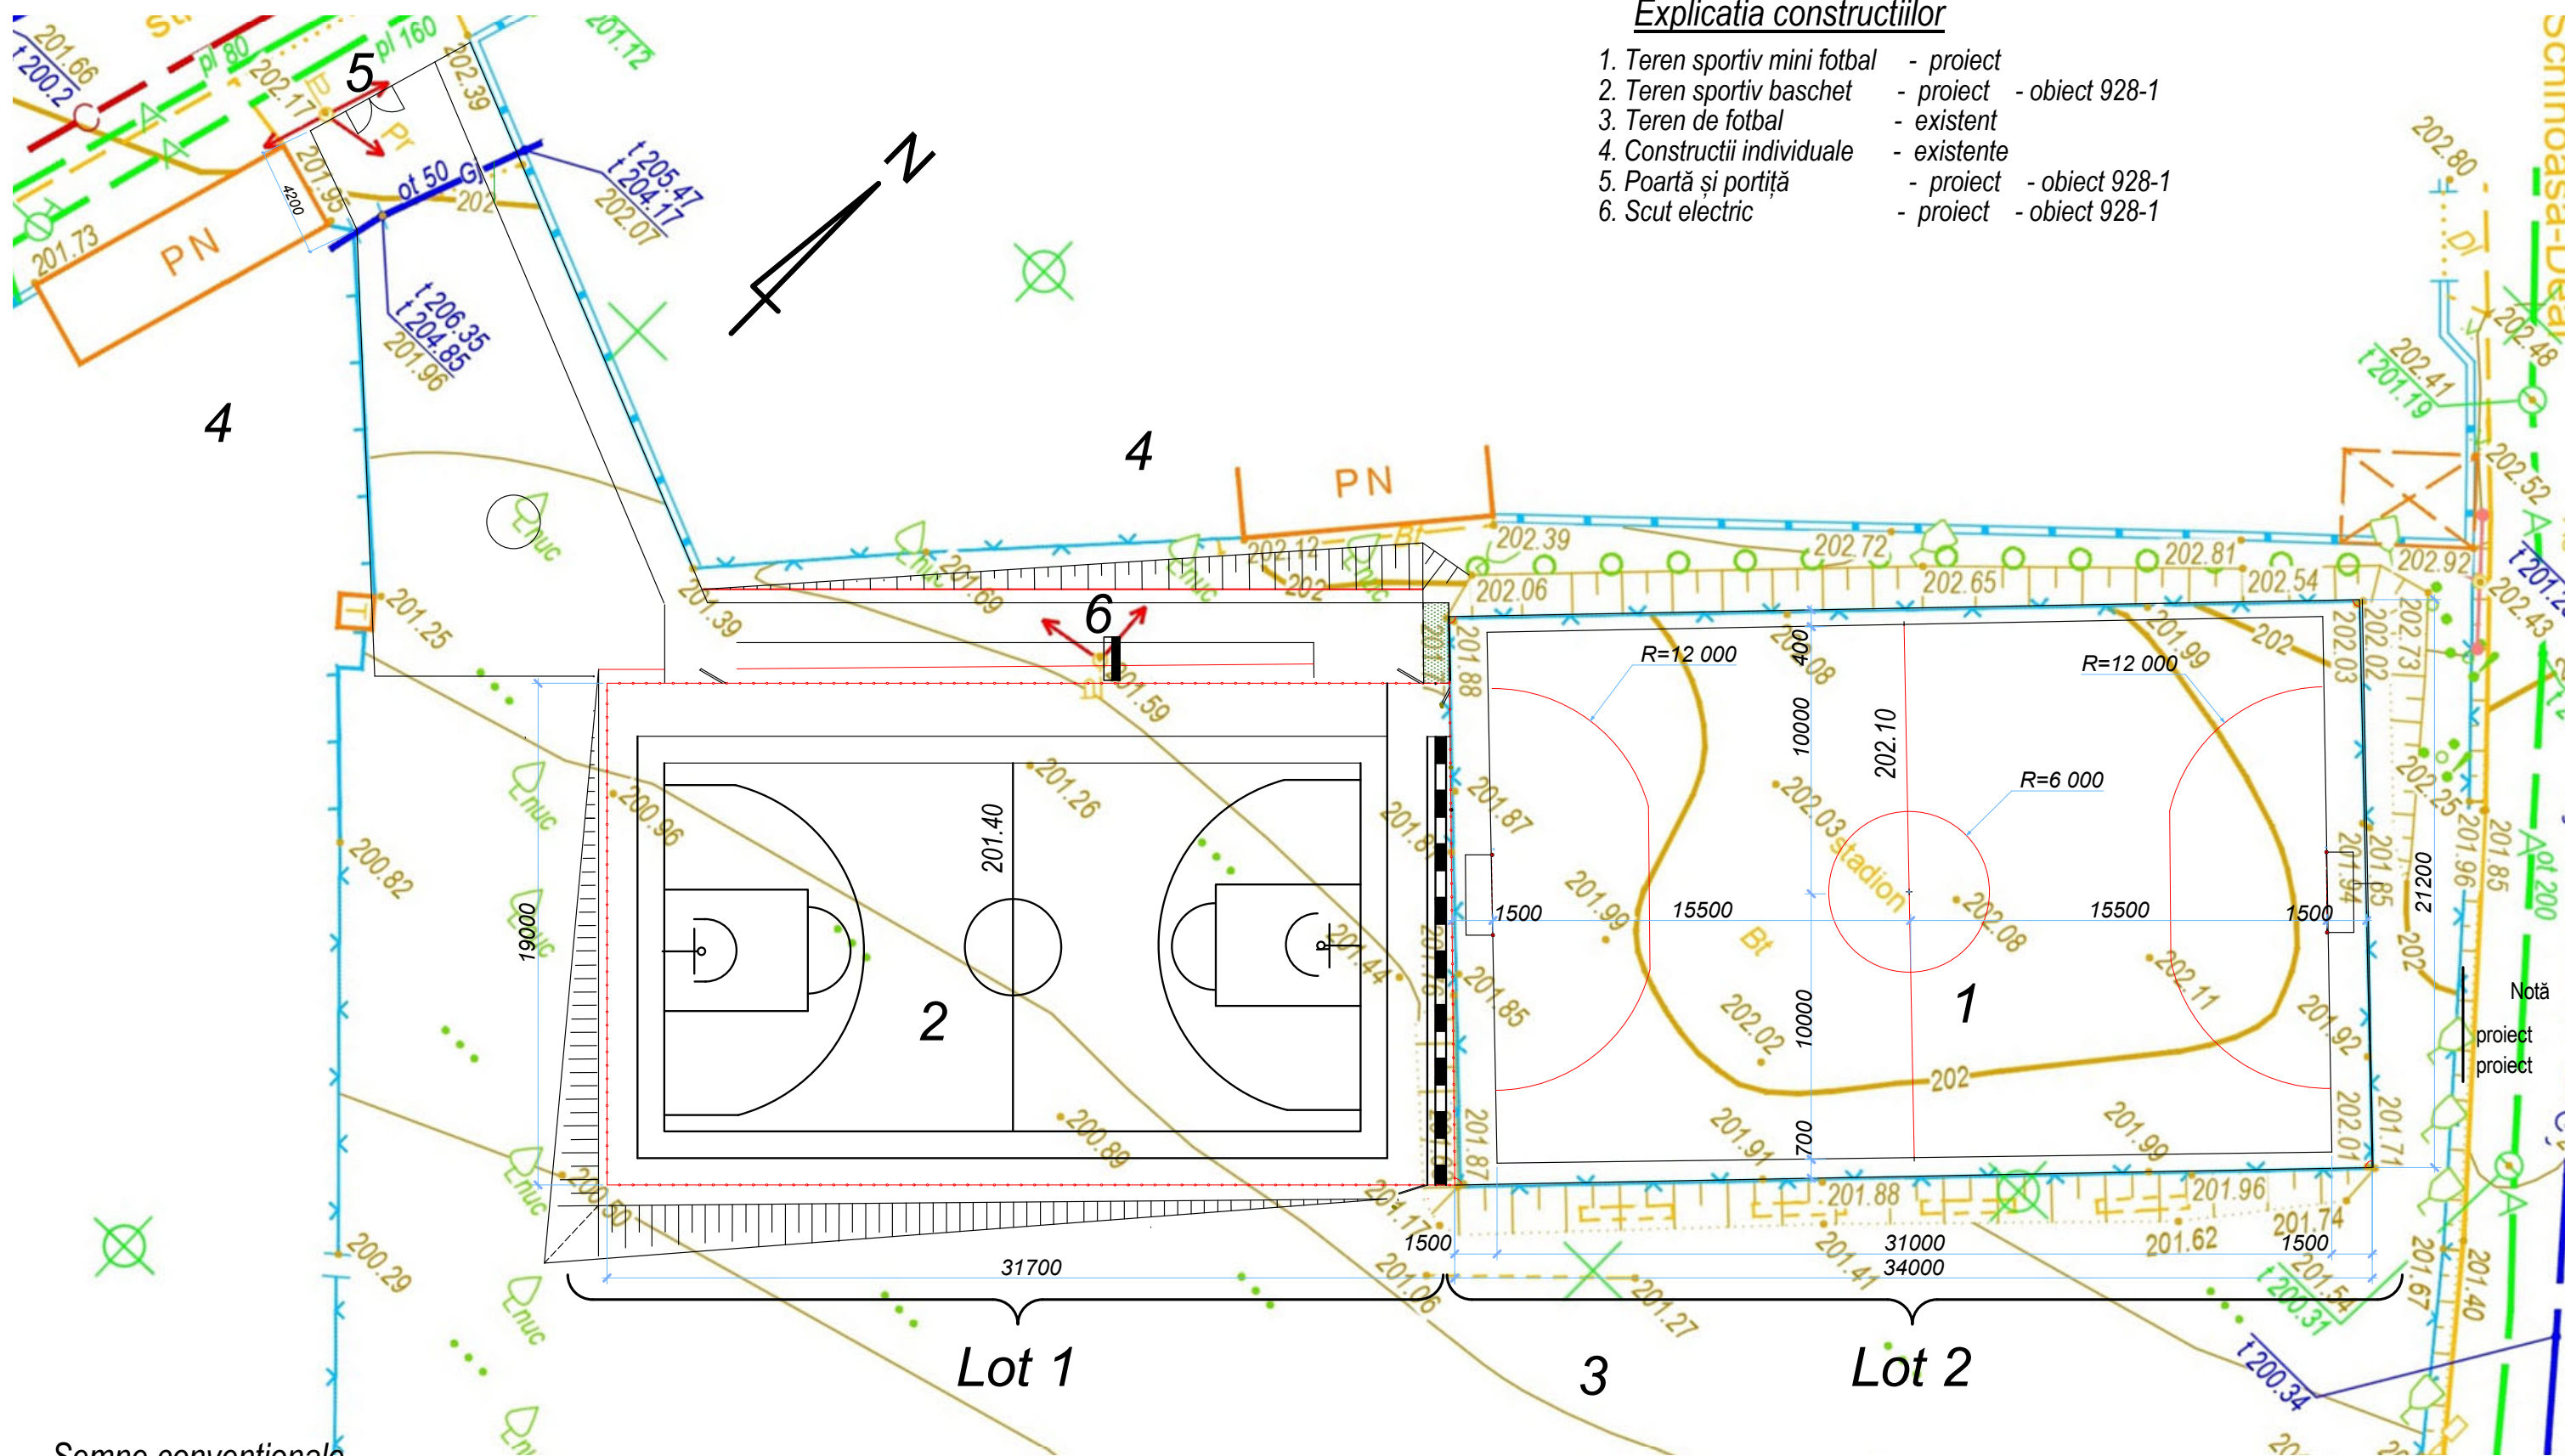

## Semne convenționale

- îngrădire metalica h=4m
- îngrădire metalica h=6m
- perete de sprigin cu scaune

Beneficiar: Primaria or.Codru		Reconstructia stadionului de mini fotbal din str.Schinoasa Deal, nr.7 or.Codru pe terenul cu nr.cadastral 0131131086 (Lot 2)		2020	928 - 2 - PG
Manager	Florea A.			Faza	Foia
Arh Sef	Cazacu T.			PE	3
Arhitect	Mirzenco G				
Plan trasare sc.1:250				Firma "CAZACU" SRL Atelier de arhitectura si creatie "Faur"	