


Îmbinare cu coala 56

Rețea de apă.  
Plan. Scara 1:500

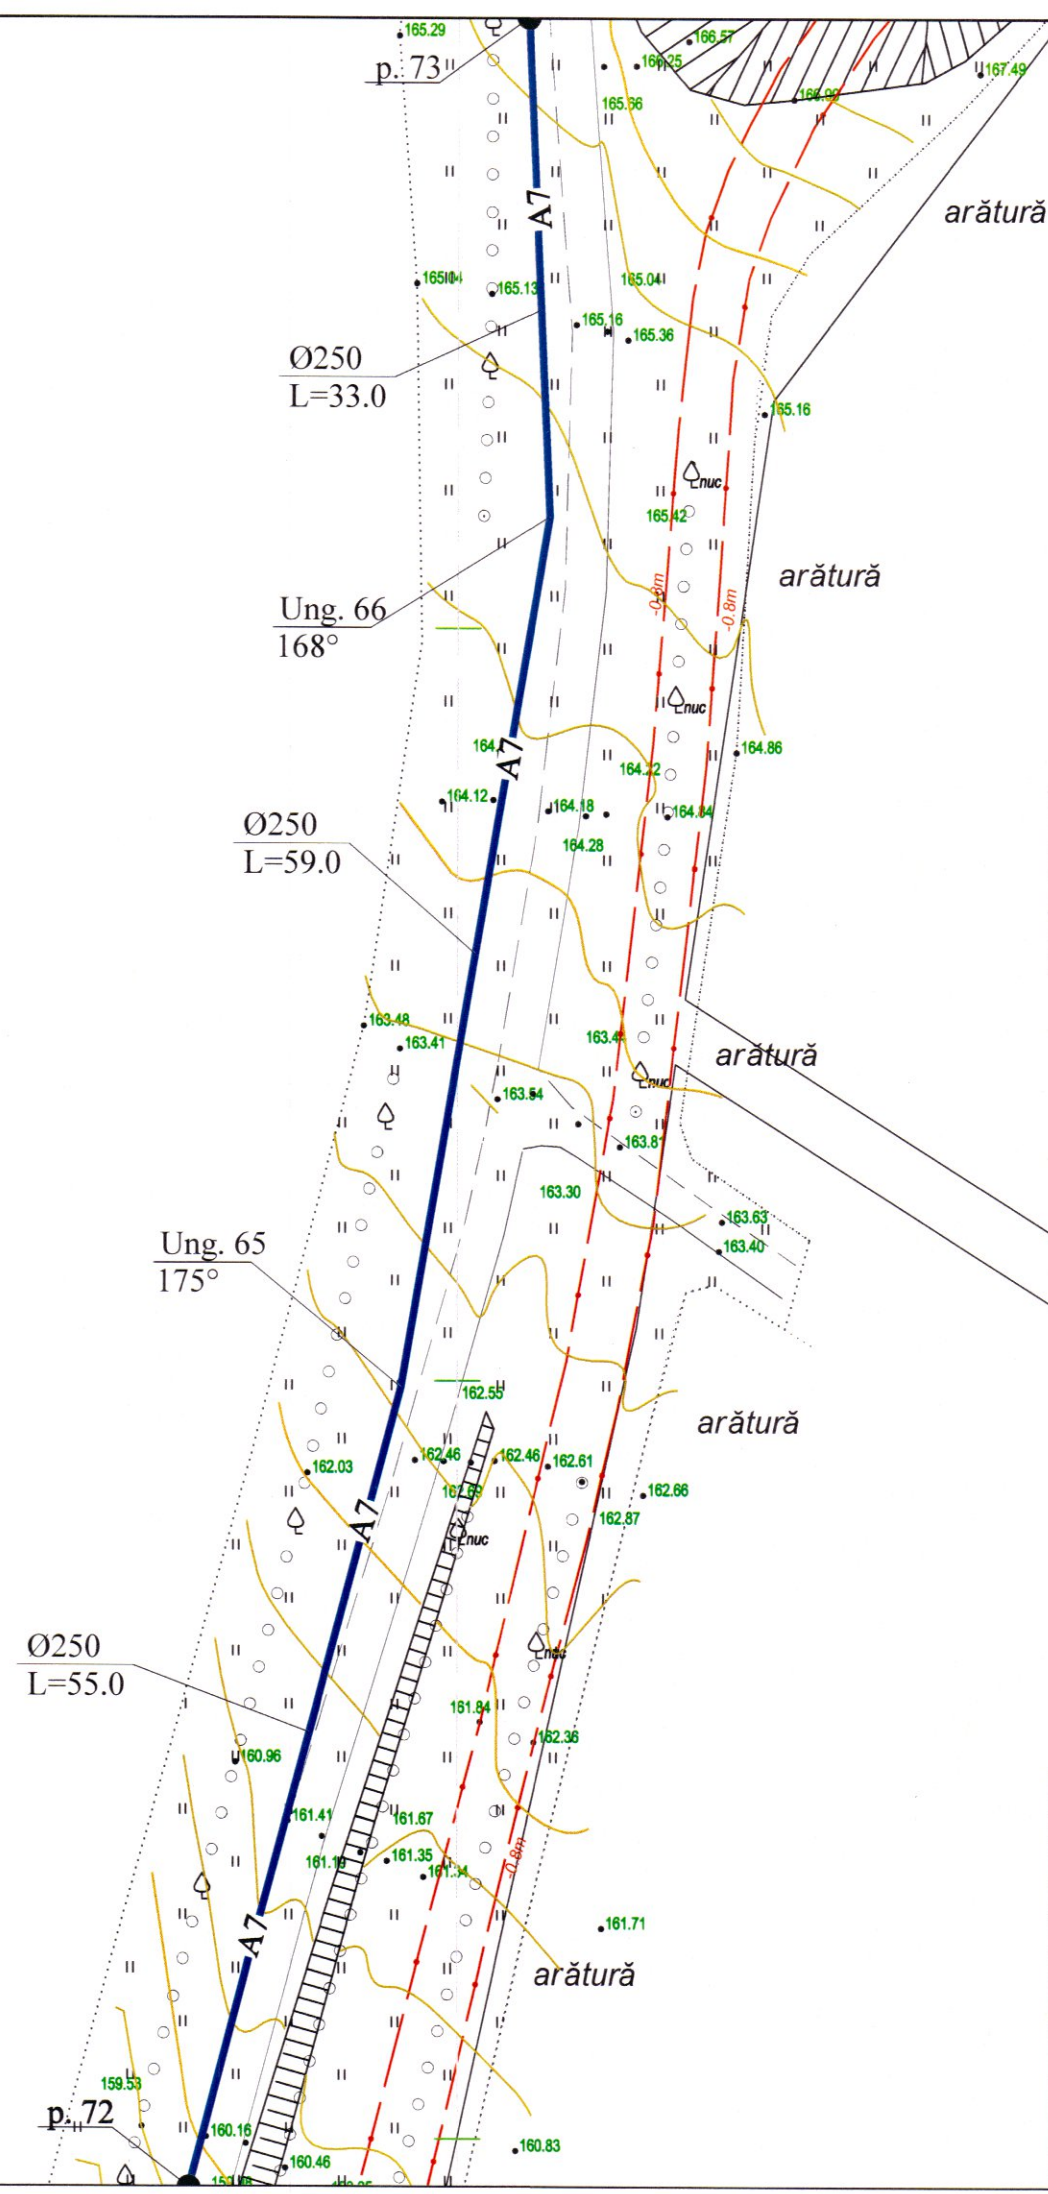

Coordonatele unghiurilor

| Nr. ung. | x         | y         |
|----------|-----------|-----------|
| Ung. 65  | 129346.27 | 289049.61 |
| Ung. 66  | 129356.07 | 289107.45 |

Verificator de proiecte 039  
**Erhan Maria**  
Domeniile C.1  
Nr. de înregistrare a avizului 16/12.04.22  
Valabil de la 21.01.2020 până la 21.01.2025



|   |            |       |        |           |      |                                    |  |  |       |      |
|---|------------|-------|--------|-----------|------|------------------------------------|--|--|-------|------|
| REPUBLICA MOLDOVA<br>Consiliul raional Glodeni  |            |       |        |           |      | 68/15.12.2021 - AE                 |  |  |       |      |
| Aduciunea de apă spre satele Clococeni Vechi, Cajba, Dușmani, Hîjdieni și orașul Glodeni, raionul Glodeni |            |       |        |           |      |                                    |  |  |       |      |
| Mod   | Nr.par     | Coala | Nr.doc | Semnătura | Data | Rețele exterioare de apă           |  | Faza   | Coala | Coli |
|   |            |       |        |           |      |                                    |  | PE   | 55    |      |
| Spec. prin.   | V. Virlean |       |        |           |      | Rețea de apă.<br>Plan. Scara 1:500 |  | "ACAN PROIECT" S.R.L.<br>mun. Chișinău, 2022 |       |      |
| Efectuat  | A. Lungu   |       |        |           |      |                                    |  |  |       |      |

Îmbinare cu coala 54