
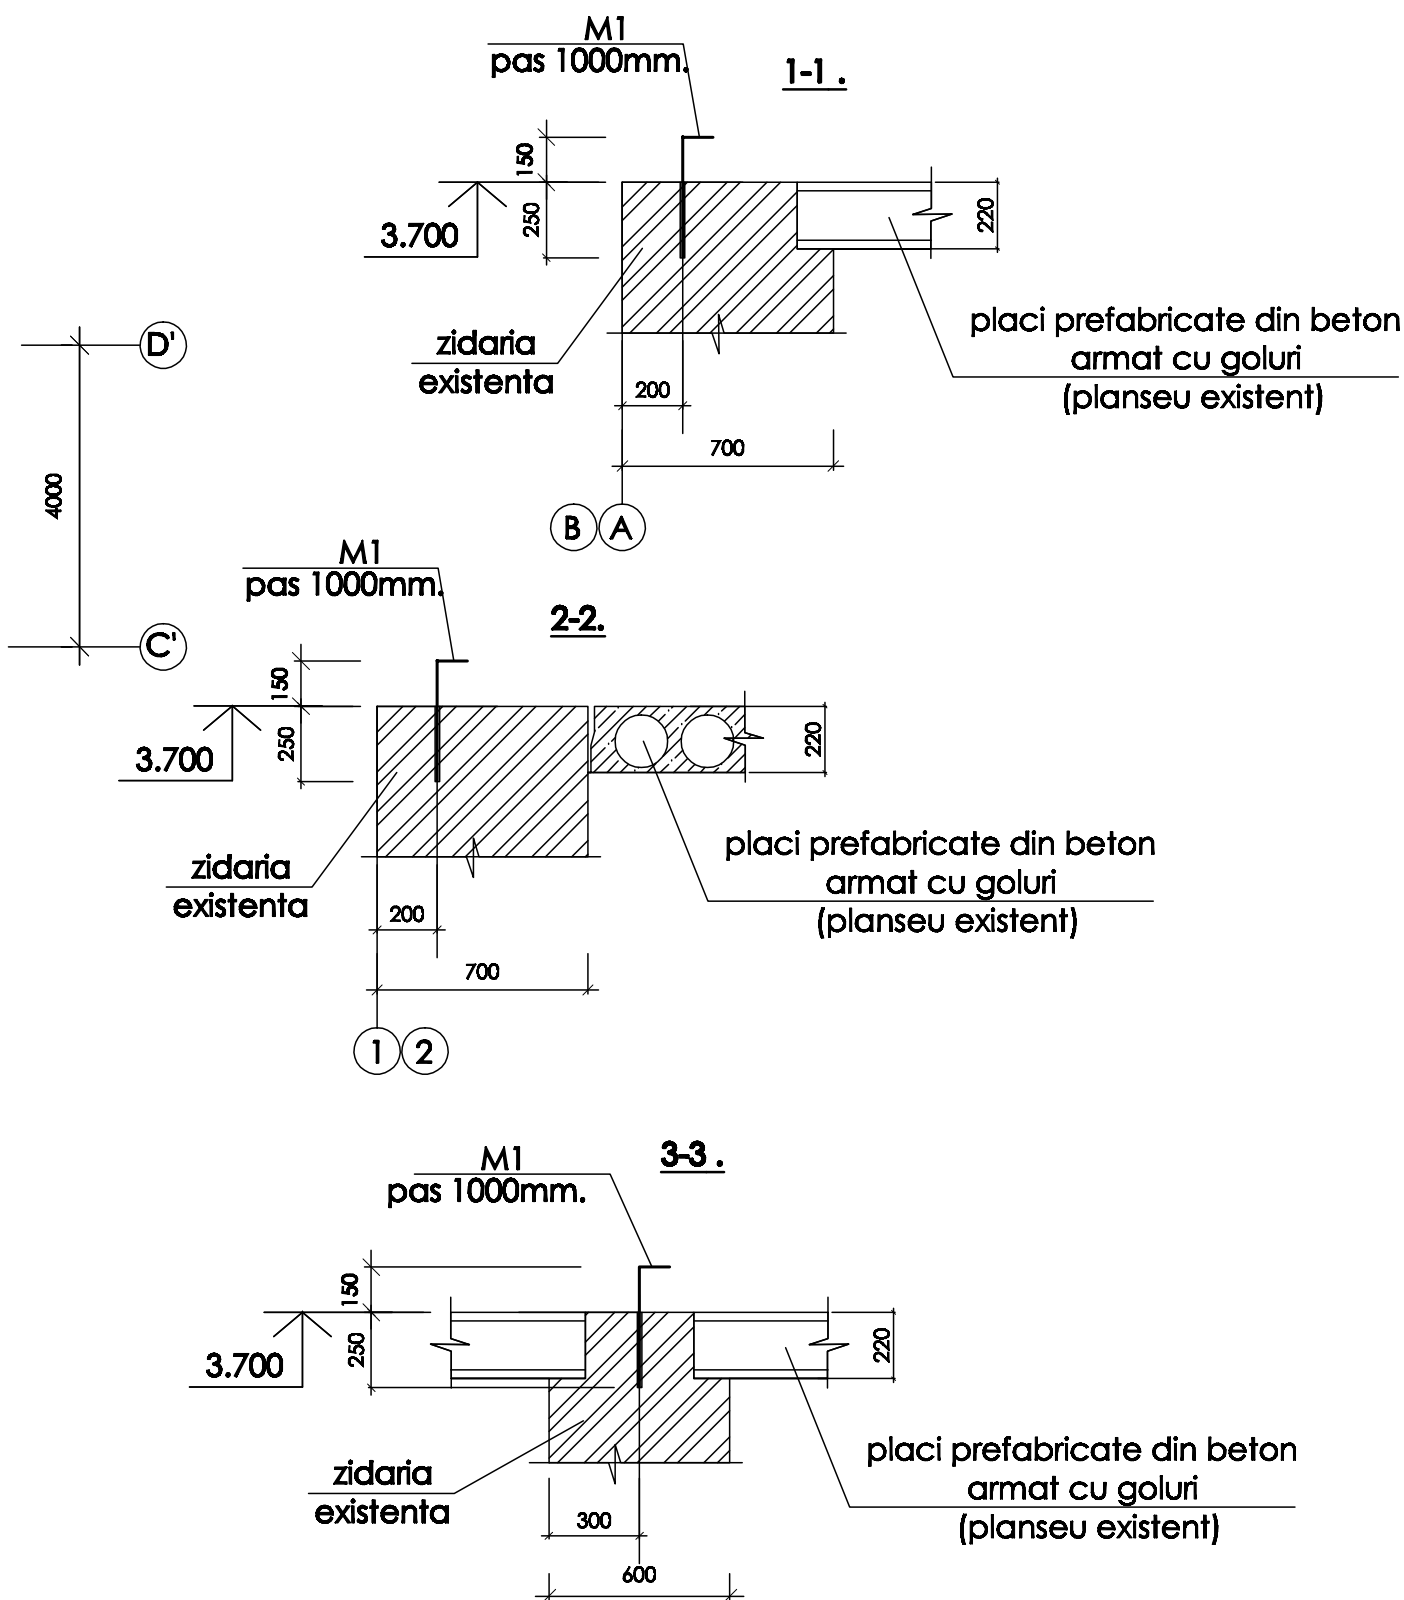


Plan de situatie a elementelor inglobate M1.. sc 1:100.

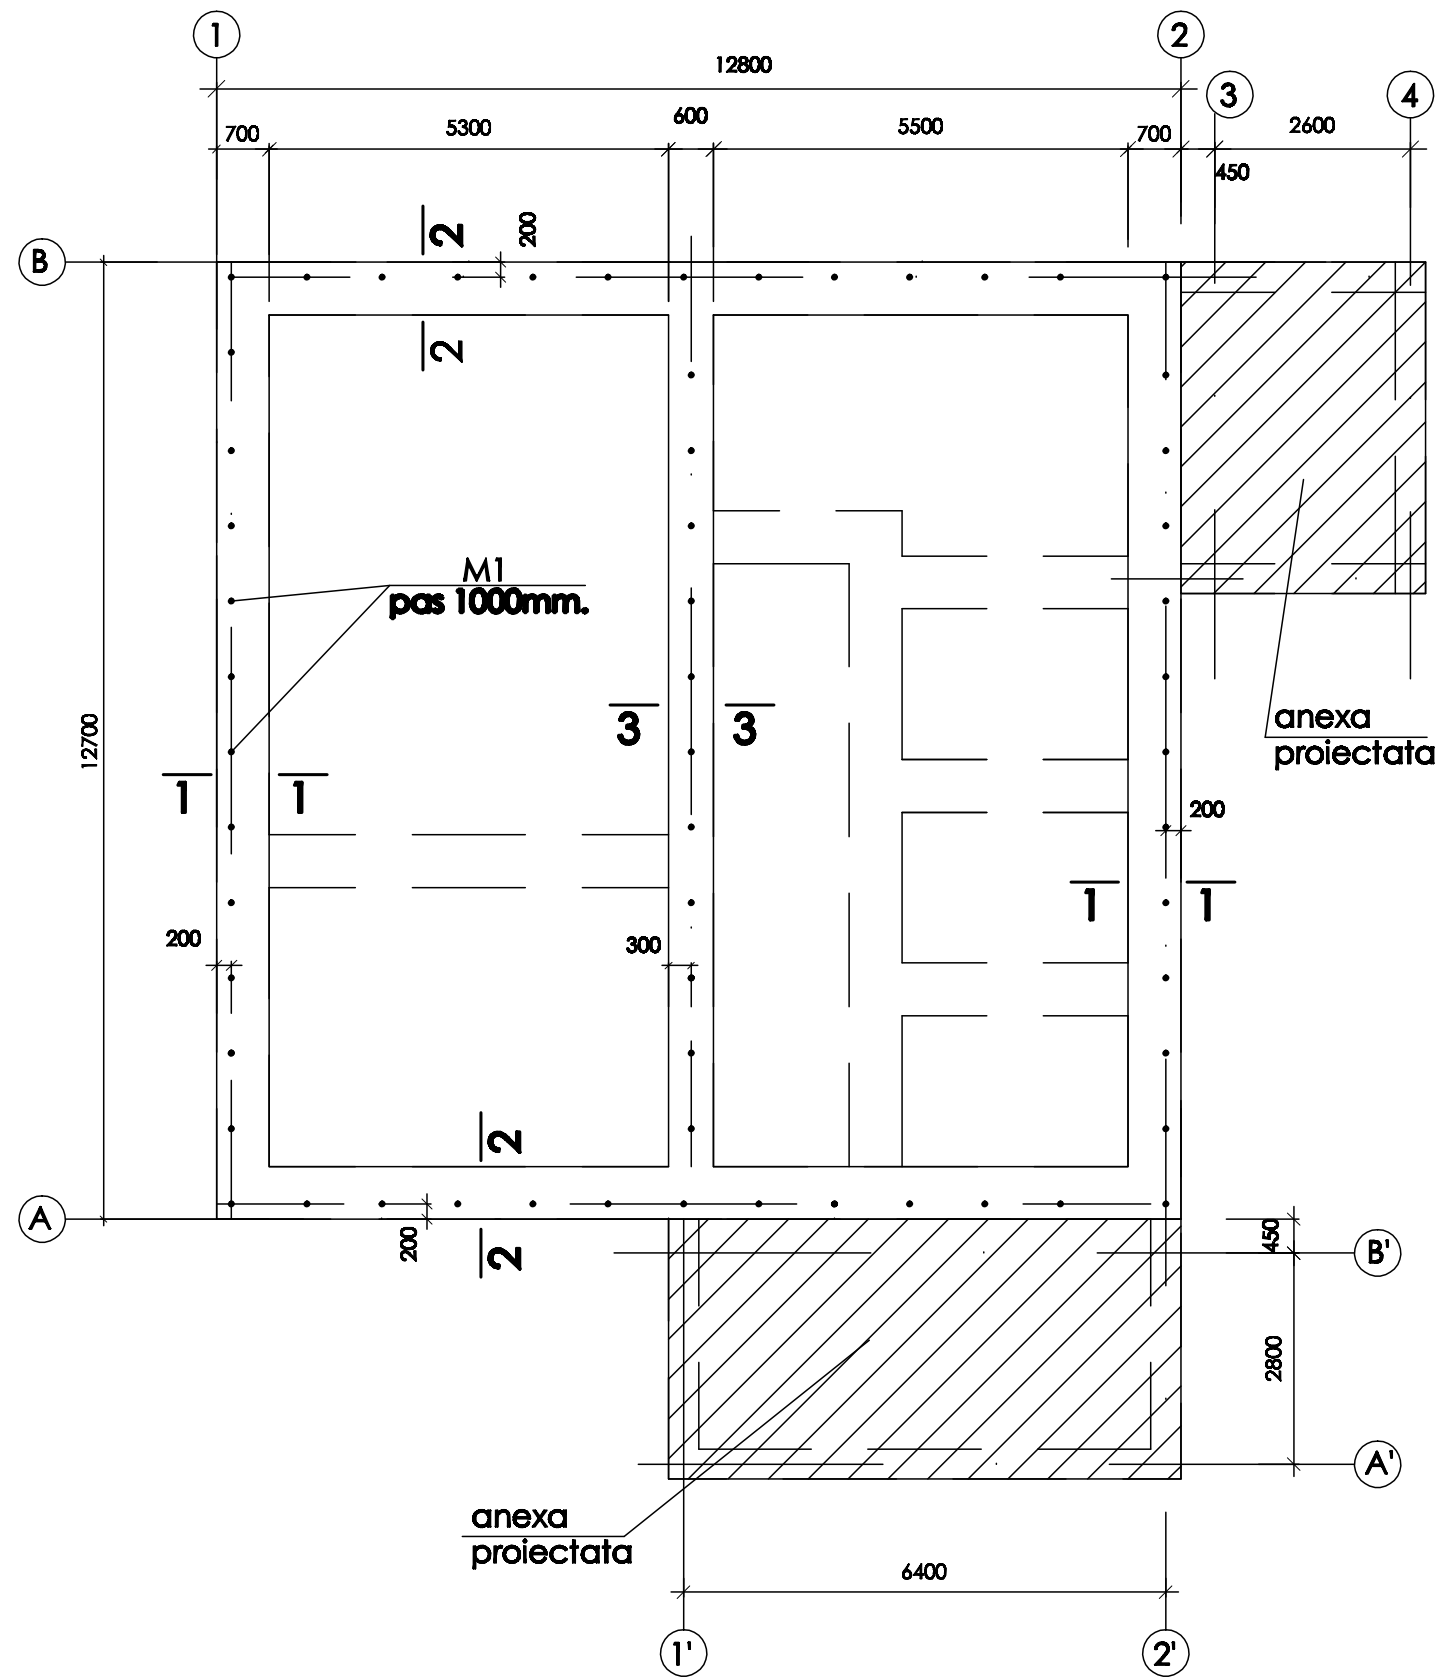

1. Pentru a fixa elementele cu pozitia M1 se perforaaza gauri cu deametrul de 14mm si adincimea de 250mm in peretii existenti cu pasul de 1000mm. Elementele de ancorare M1 se monteaza in gaurile prforate, care in prealabil au fost spalate cu apa. Golurile urmeaza sa fie umplute cu mortar de ciment polimerizat 1:2+10% ПВА (1 parte de ciment M400, 2 parti de nisip cu adaus de apa si solutie de 10% mastic ПВА).
2. Plansa data se citeste cu plansa nr.

						OBIECTIV NR. - 20.02-D/20-SAC			
						Reparatia cladirii cu nr. cadastral 412810932, gazificarea si aprovizionarea cu energie electrica din s. Gaspar, r-ul Edinet			
Mod.	Can.	Foaia	Nr.d.	Semnat.	Data	Reparatia cladirii	faza	planşa	planse
ASP					05.20		PE	37	
ISP					05.20	Plan de situatie a elementelor inglobate; Sectiunea 1-1, 2-2, 3-3	SRL "Geo-Cad-Proiect" mun. Balti		
Elaborat					05.20				