


Plan la cota 0.000

sc. 1:100

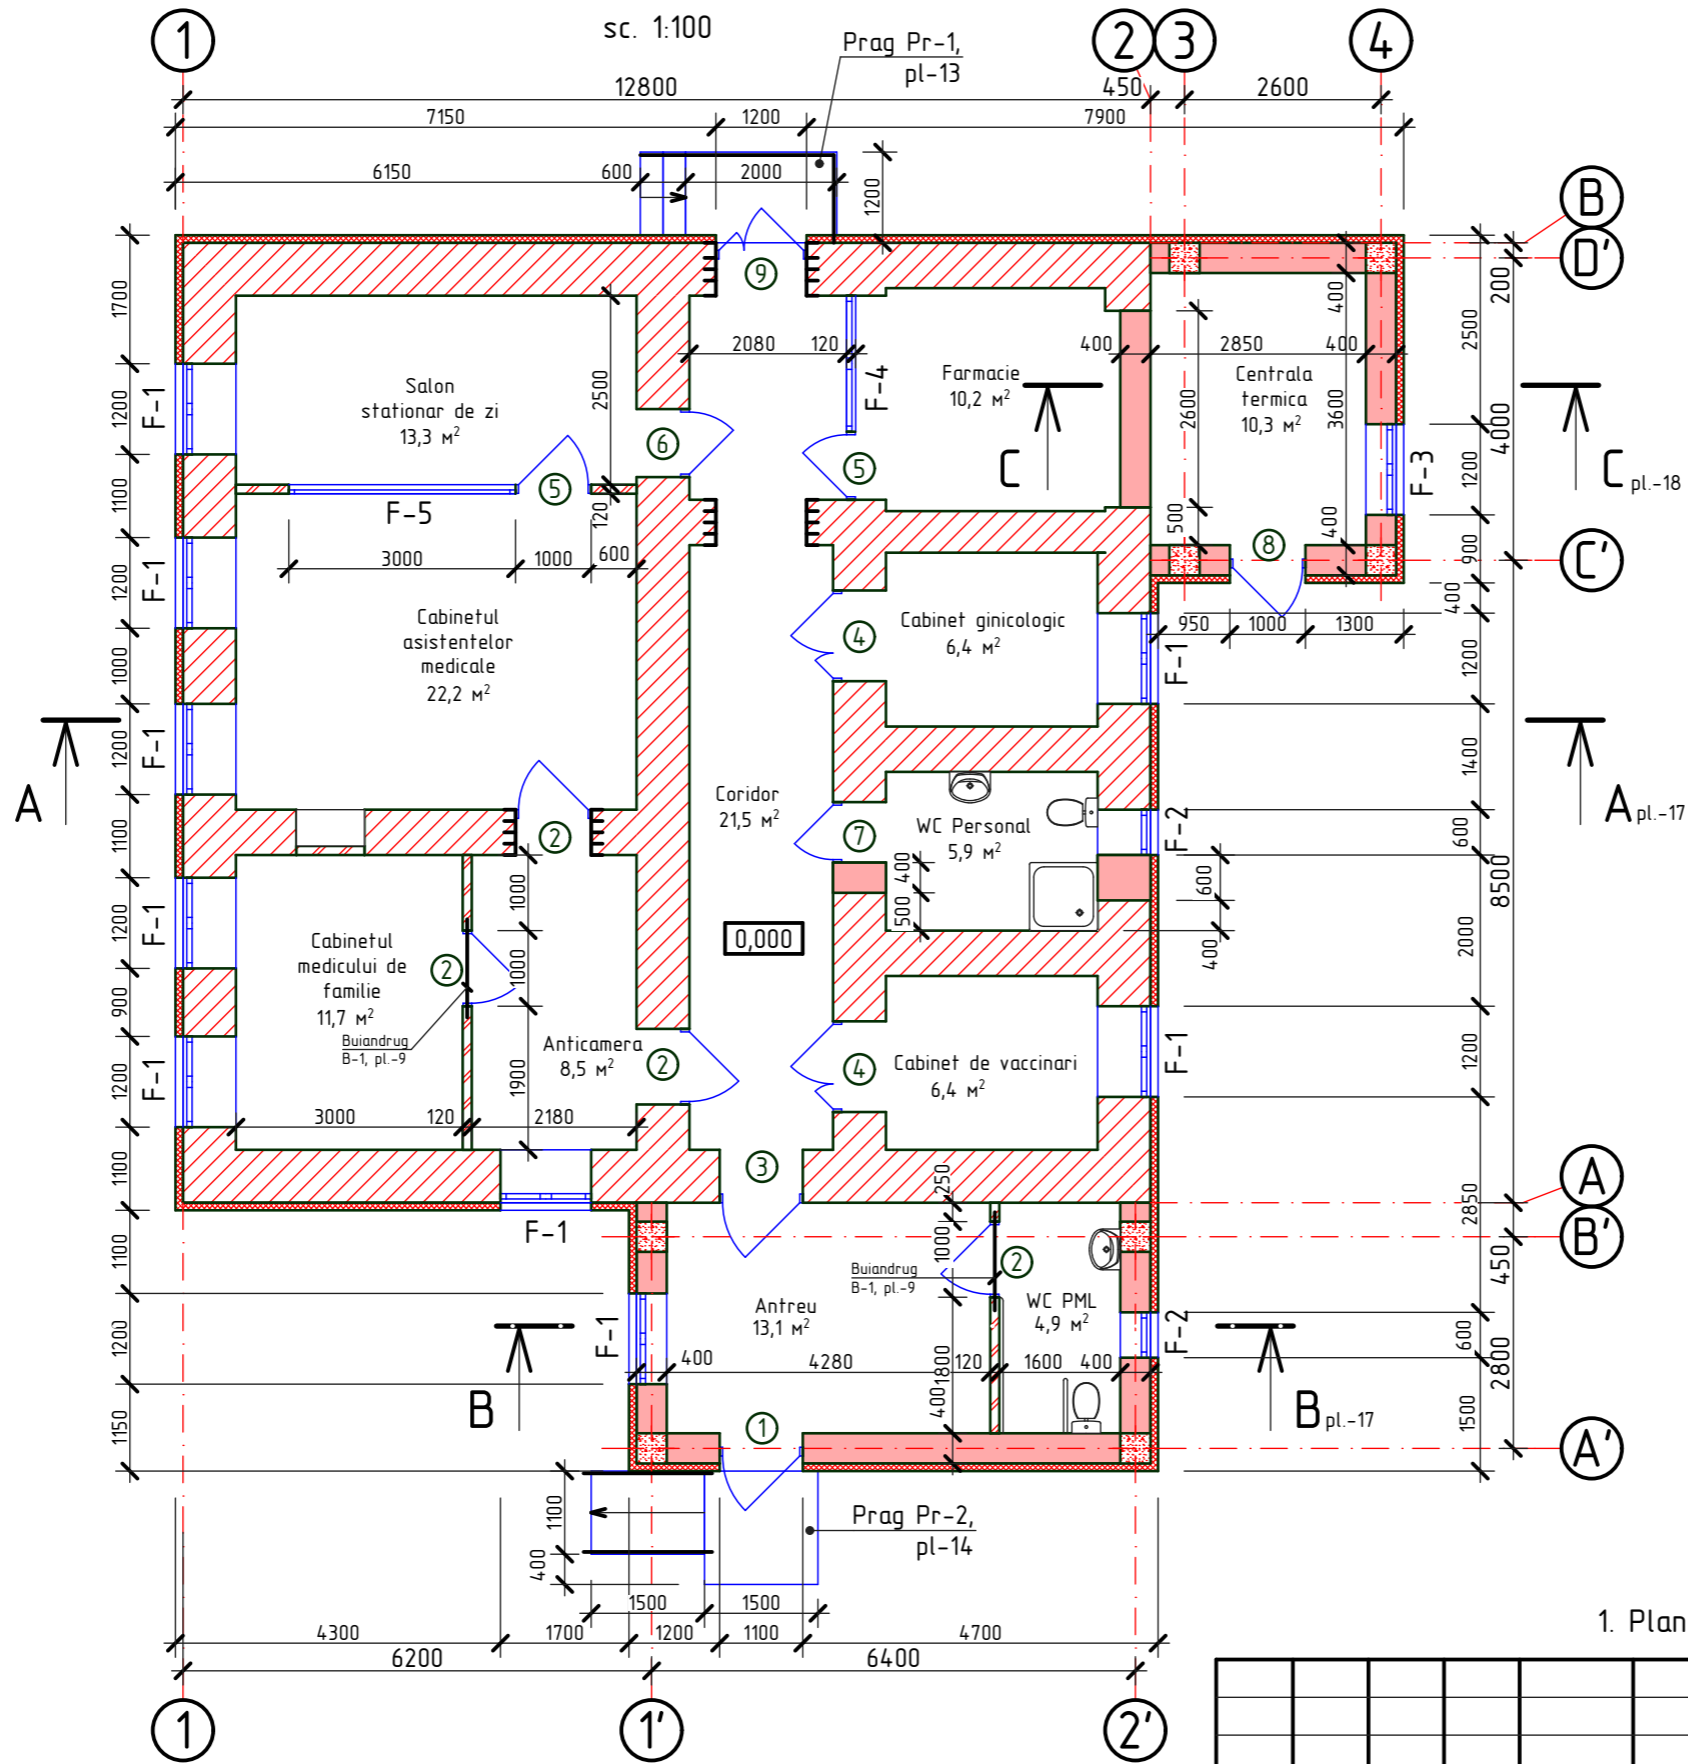

- perete existent din piatra $\delta=600-700\text{mm}$
- perete proiectat din caramida rosie M75 $\delta=120\text{mm}$
- perete proiectat din blocuri de calcar M35 $\delta=400\text{mm}$

1. Plansa data se citeste cu pl.- 9, 10, 11, 12

OBIECTIV NR. - 20.02-D/20-SAC							
Reparatia cladirii cu nr. cadastral 412810932, gazificarea si aprovizionarea cu energie electrica din s. Gaspar, r-ul Edinet							
Mod.	Can.	Foia	Nr.d.	Semnat.	Data		
ASP	Mihaila V.				05.20		
ISP	Hihlat E.				05.20		
Elaborat	Ciobanu V.				05.20		
Plan la cota 0.000					faza	plansa	planse
					PE	8	
					SRL "Geo-Cad-Proiect" mun. Balti		

Nr.inve.a.orig. Data si semnatura Nr.inve.schim.