

Plan situație, sc.: 1-500

Tabelul desenelor de execuție a setului de baza: ob. nr.

| Nr. | Marca | Denumirea                         | Notă |
|-----|-------|-----------------------------------|------|
| 1   |       | Plan general                      |      |
| 2   |       | Memoriu Explicativ                |      |
| 3   | POS   | Plan organizare de șantier        |      |
| 4   |       | Soluții Arhitectural-Constructive |      |
|     |       |                                   |      |

Borderoul desenelor de execuție a compartimentului Plan General

| Nr. | Denumirea                     | Nota |
|-----|-------------------------------|------|
| 1   | Date generale. Plan situație. |      |
| 2   | Plan general sc. 1:500        |      |
|     |                               |      |




Proiectul este elaborat în conformitate cu normativele și standardele în vigoare și prevede: A - rezistență și stabilitate; B - siguranță în exploatare; C - siguranță la foc; D - igienă, sănătatea oamenilor, refacerea și protecția mediului înconjurător; E - izolație termică, hidrofugă și economie de energie; F - protecție împotriva zgomotului, reglementate prin Legea privind calitatea în construcții cu respectarea măsurilor prevăzute pentru protecția muncii și securității și sănătății în muncă.


Arhitect șef proiect      certificat Seria 2019-P Nr. 0447 din 04.12.2019      Postica C.

|                                                                    |        |            |       |        |       |                                                                               |  |                                                                                       |        |        |
|--------------------------------------------------------------------|--------|------------|-------|--------|-------|-------------------------------------------------------------------------------|--|---------------------------------------------------------------------------------------|--------|--------|
| ASP - Postica C. - certificat seria 2019-P Nr. 0447 din 04.12.2019 |        |            |       |        |       |                                                                               |  |                                                                                       |        |        |
| Beneficiar: Primăria s. Cărbuna                                    |        |            |       |        |       | Obiect nr.:                                                                   |  |                                                                                       |        |        |
| Mod.                                                               | Plansa | Foaie      | № doc | Semnat | Data  |                                                                               |  |                                                                                       |        |        |
|                                                                    |        |            |       |        |       |                                                                               |  |                                                                                       |        |        |
| ASP                                                                |        | Postica C. |       |        | 11.21 | Plan situație, Date generale                                                  |  | Etapa                                                                                 | Plansa | Planse |
|                                                                    |        |            |       |        |       |                                                                               |  | PG                                                                                    | 1      | 2      |
| Arhitect                                                           |        | Bivol A.   |       |        | 11.21 | tel: +373 611 11591;<br>www.ARHi.md, info@arhi.md<br>S.R.L. "ARHICON COMPANY" |  |  |        |        |
|                                                                    |        |            |       |        |       |                                                                               |  |                                                                                       |        |        |
|                                                                    |        |            |       |        |       |                                                                               |  |                                                                                       |        |        |


N

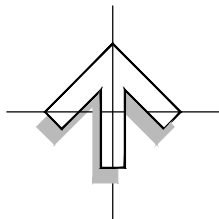

Plan general sc.:1-500

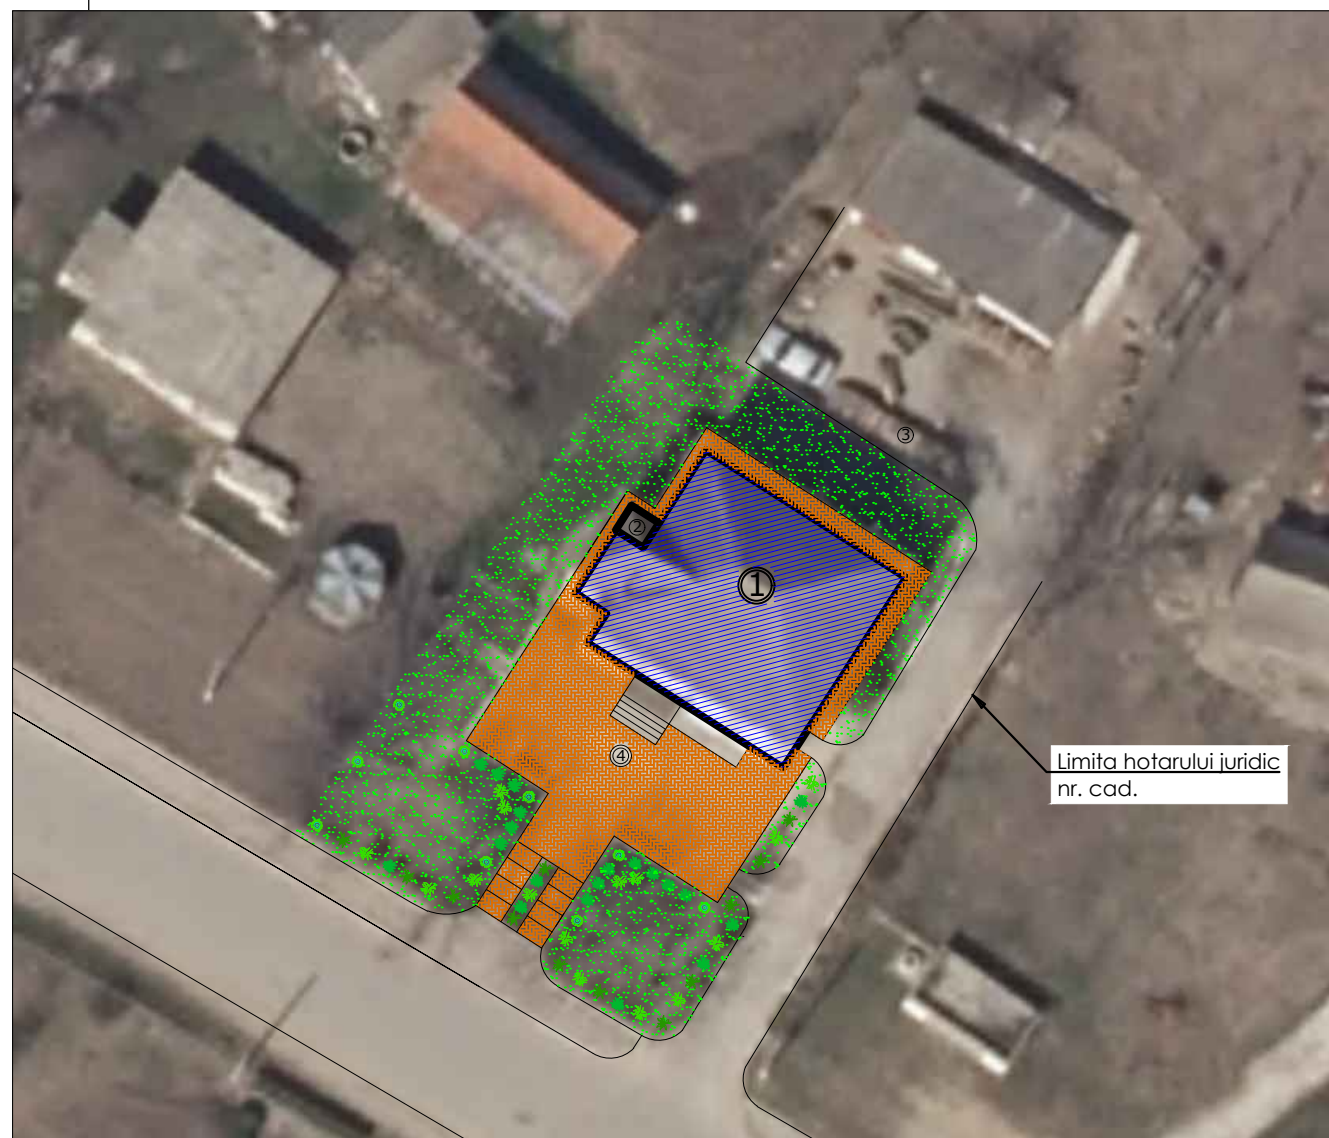

## Date conventionale

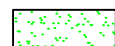- Acoperire , ograzii  
cu dale de beton

- Gazon



- Arbori de foioase



- Arbusti



- Flori



- Limita hotarului juridic

## Indici tehnico-economici

| Nr. | Indicii                                           | Cantitatea |
|-----|---------------------------------------------------|------------|
| 1   | Suprafața terenului                               |            |
| 2   | Suprafata construita la sol                       | 149.2      |
| 3   | Suprafata construita desfasurata                  | 298.4      |
| 4   | Suprafața spații verzi                            |            |
| 5   | Suprafața acoperirii ograzii și drumul de pietoni |            |
| 6   | Densitatea construcțiilor                         |            |
| 7   | Coeficient de ocupare a teritoriului              |            |

## Explicatia cladirilor si edificiilor

| Conf. plan gen. | Denumirea                                                  | Remarca  |
|-----------------|------------------------------------------------------------|----------|
| 1               | Clădirea primăriei, sat. Cărbuna, cu regim de înălțime P+E | Existent |
| 2               | Construcție auxiliară                                      | Existent |
| 3               | Foișor                                                     | Existent |
| 4               | Curte                                                      | Existent |
|                 |                                                            |          |

|                                 |        |            |       |        |       |                                                                               |       |        |        |
|---------------------------------|--------|------------|-------|--------|-------|-------------------------------------------------------------------------------|-------|--------|--------|
| Beneficiar: Primăria s. Cărbuna |        |            |       |        |       | Obiect nr.: ?-PG                                                              |       |        |        |
| Mod.                            | Plansa | Foaie      | № doc | Semnat | Data  |                                                                               |       |        |        |
|                                 |        |            |       |        |       |                                                                               |       |        |        |
|                                 |        |            |       |        |       |                                                                               |       |        |        |
| ASP                             |        | Postica C. |       |        | 11.21 | Plan general<br>sc.: 1-500                                                    | Etapa | Plansa | Planse |
|                                 |        |            |       |        |       |                                                                               | PG    | 2      | 2      |
| Arhitect                        |        | Bivol A.   |       |        | 11.21 | tel: +373 611 11591;<br>www.ARHi.md, info@arhi.md<br>S.R.L. "ARHICON COMPANY" |       |        |        |
|                                 |        |            |       |        |       |                                                                               |       |        |        |
|                                 |        |            |       |        |       |                                                                               |       |        |        |



DATE GENERALE

Termoizolarea pereților exteriori  
din blocuri de calcar

Proiectul este elaborat în conformitate cu exigențele compoziționale, sanitaro-igienice, antiincendiar și condițiile de exploatare a clădirilor pentru deservire individuală în vigoare și în conformitate cu:

- certificat de urbanism nr. ? din ? .
- caiet de sarcini.
- planul topografic

1. Obiectul prezintă: schimbarea acoperișului, izolarea termică a pereților și planșeului de pod, a clădirii primăriei sat. Cărbuna, r-nul. Ialoveni.

Clădirea primăriei Cărbuna, reprezintă o construcție cu regim de înălțime P+E.

2. Documentația de execuție este elaborată în corespundere cu raportul de

Expertiză Tehnică nr. 016 din 04.02.2022

Expert tehnic: Ion Gîrlacu (certificat, seria 2021-ET nr. 040 din 22.04.21).

Documentația de execuție este elaborată în corespundere cu certificat de urbanism nr. ? din ?

3. Raionul construcției este amplasat în raionul climateric III B și se caracterizează cu următoarele condiții climaterice:

- a) Temperatura de calcul a aerului exterior -16°C
- b) Presiunea dinamică a vîntului - 30 kgf/m²
- c) greutatea învelișului de zapadă - 50 kgf/m²
- 4. Gradul de rezistență la foc a clădirii este - III
- 5. Clasa responsabilității clădirii este - II
- 6. Seismicitatea terenului și de calcul a clădirii - 7 grade.

Caracteristica terenului: Clădirea primăriei este amplasată în zona centrală a satului Cărbuna, pe un teren cu o pantă, după sistematizarea verticală, de la Nord-Vest spre Sud-Est, egală aproximativ cu 6.0 %.

Terenul primăriei se află în s. Cărbuna, r-nul Ialoveni.

Clădirea primăriei este formată dintr-un singur bloc cu regim de înălțime P+E, și alte construcții auxiliare amplasate pe terenul primăriei.

Clădirea primăriei este construită din zidărie portantă din blocuri mici de calcar b=400mm.

Soluțiile constructive: proiectul de execuție prevede schimbarea acoperișului și termoizolării pereților și planșeului de pod.


- 1. Mortar decorativ tip "Tinc" pentru lucrări de fațade cu adaos color.
- 2. Strat de grunduire.
- 3. Chituirea cu compoziție de tip amestec uscat pe baza de ciment cu plasa din fibre de sticlă.
- 4. Plăci din vată minerală, cu  $\gamma=135\text{ kg/m}^3$  cu grosimea 100 mm, lipite pe clei și dibluite.
- 5. Grunduirea suprafețelor cu compoziție specială.

Termoizolarea pereților exteriori ai soclului

- 1. Plăci artificiale , teracotă "klinker" lipite pe clei.
- 2. Strat de grunduire.
- 3. Chituirea cu compoziție de tip amestec uscat pe bază de ciment cu plasă din fibre de sticlă.
- 4. Plăci din polisteren extrudat XPS, cu  $\gamma=26\text{ kg/m}^3$  cu grosimea 500 mm, lipite pe clei și dibluite.
- 5. Grunduirea suprafețelor cu compoziție specială.

|                                 |        |            |       |        |       |                                                                               |  |                                                                                       |        |
|---------------------------------|--------|------------|-------|--------|-------|-------------------------------------------------------------------------------|--|---------------------------------------------------------------------------------------|--------|
| Beneficiar: Primăria s. Cărbuna |        |            |       |        |       | Obiect nr.: ?-ME                                                              |  |                                                                                       |        |
| Mod.                            | Plansa | Foaie      | № doc | Semnat | Data  |                                                                               |  |                                                                                       |        |
|                                 |        |            |       |        |       |                                                                               |  |                                                                                       |        |
|                                 |        |            |       |        |       |                                                                               |  |                                                                                       |        |
| ASP                             |        | Postica C. |       |        | 11.21 | Plan general<br>sc.: 1-500                                                    |  | Etapa                                                                                 | Plansa |
|                                 |        |            |       |        |       |                                                                               |  | ME                                                                                    | 1      |
| Arhitect                        |        | Bivol A.   |       |        | 11.21 | tel: +373 611 11591;<br>www.ARHi.md, info@arhi.md<br>S.R.L. "ARHICON COMPANY" |  |  |        |
|                                 |        |            |       |        |       |                                                                               |  |                                                                                       |        |

Fațada în axele 1-3 sc.:1-100, Plan de releveu

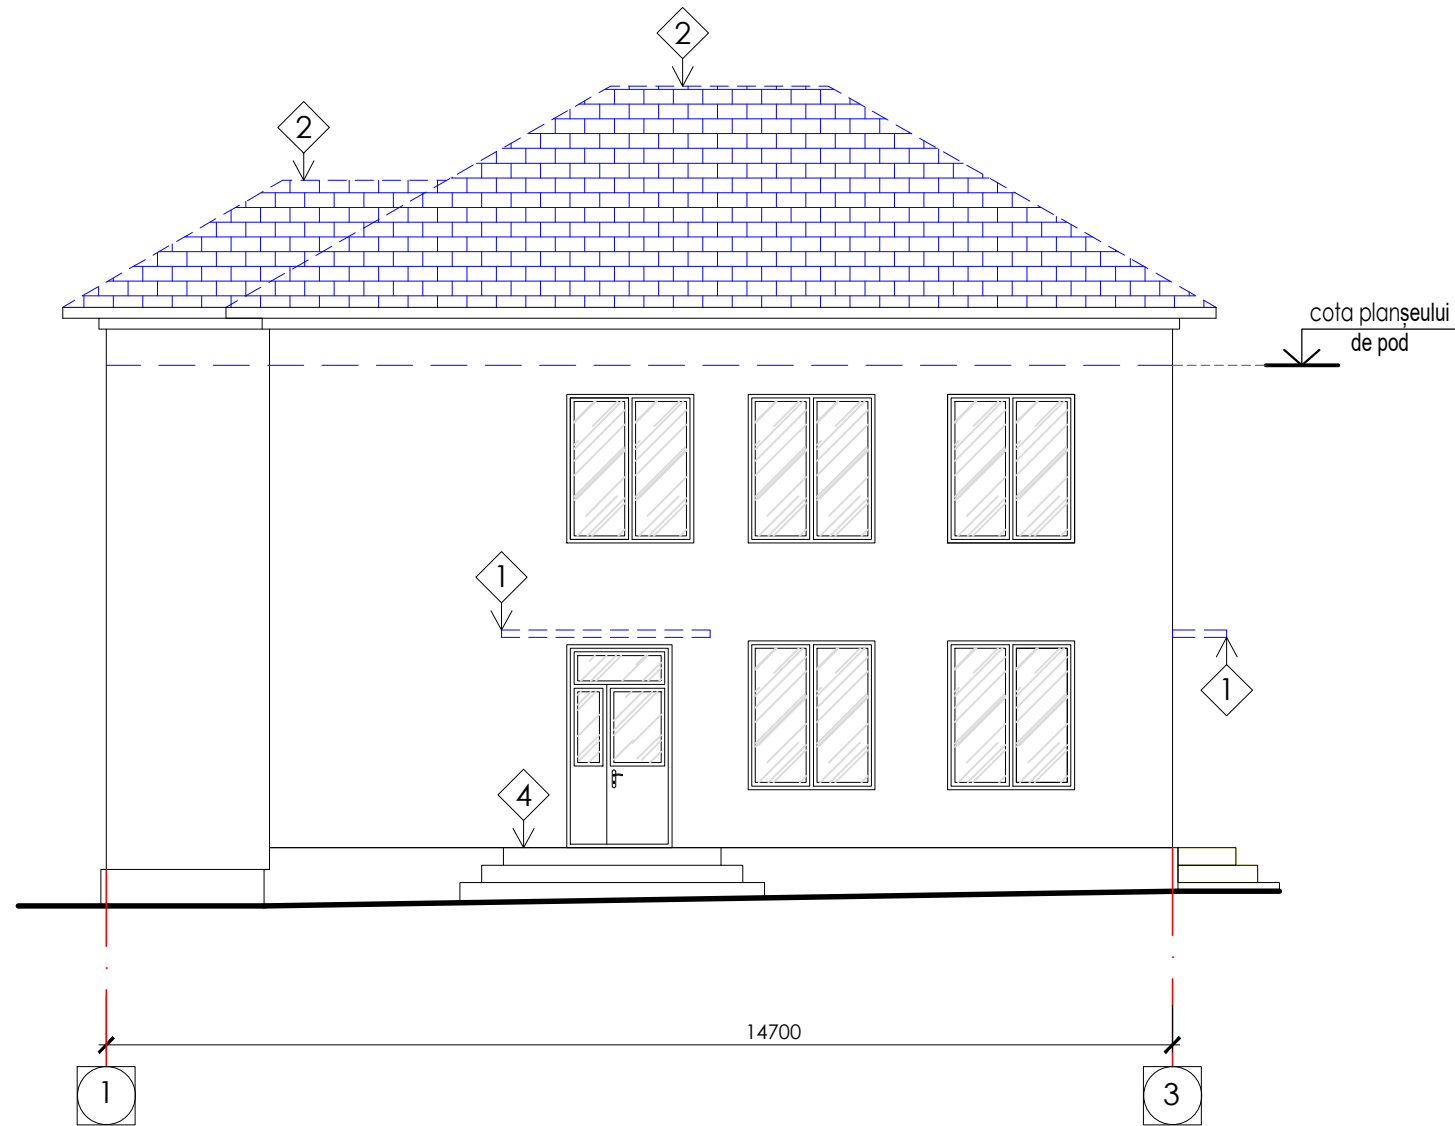


Notă:

Lucrările de demolare a peretelui de atic se vor executa pînă la nivelul cotei plaseului de pod.  
Pe suprafața peretilor și a soclului se vor efectua lucrări de reparație locală a tencuielii care a fost afectată datorită vechimii, ca material se va folosi mortar pe bază de ciment.


- 1—Demontarea copertinelor
- 2—Demontarea acoperișului și peretele de atic
- 4—Demontare scara principală

|                                 |            |       |        |        |      |                                                                               |                                                                                       |        |        |
|---------------------------------|------------|-------|--------|--------|------|-------------------------------------------------------------------------------|---------------------------------------------------------------------------------------|--------|--------|
| Beneficiar: Primăria s. Cărbuna |            |       |        |        |      |                                                                               |                                                                                       |        |        |
| Mod.                            | Plansa     | Foaië | Nr doc | Semnat | Data |                                                                               |                                                                                       |        |        |
|                                 |            |       |        |        |      |                                                                               |                                                                                       |        |        |
|                                 |            |       |        |        |      |                                                                               |                                                                                       |        |        |
| ASP                             | Postica C. |       |        |        |      | Fațada 1-3 sc.: 1-100, Plan de relevu                                         | Etapă                                                                                 | Plansa | Planșe |
|                                 |            |       |        |        |      |                                                                               | SA                                                                                    | 2      | 20     |
| Arhitect                        | Bivol A.   |       |        |        |      | tel: +373 611 11591;<br>www.ARHi.md, info@arhi.md<br>S.R.L. "ARHICON COMPANY" |  |        |        |
|                                 |            |       |        |        |      |                                                                               |                                                                                       |        |        |
|                                 |            |       |        |        |      |                                                                               |                                                                                       |        |        |

Fațada în axele A-D sc.:1-100, Plan de relevu

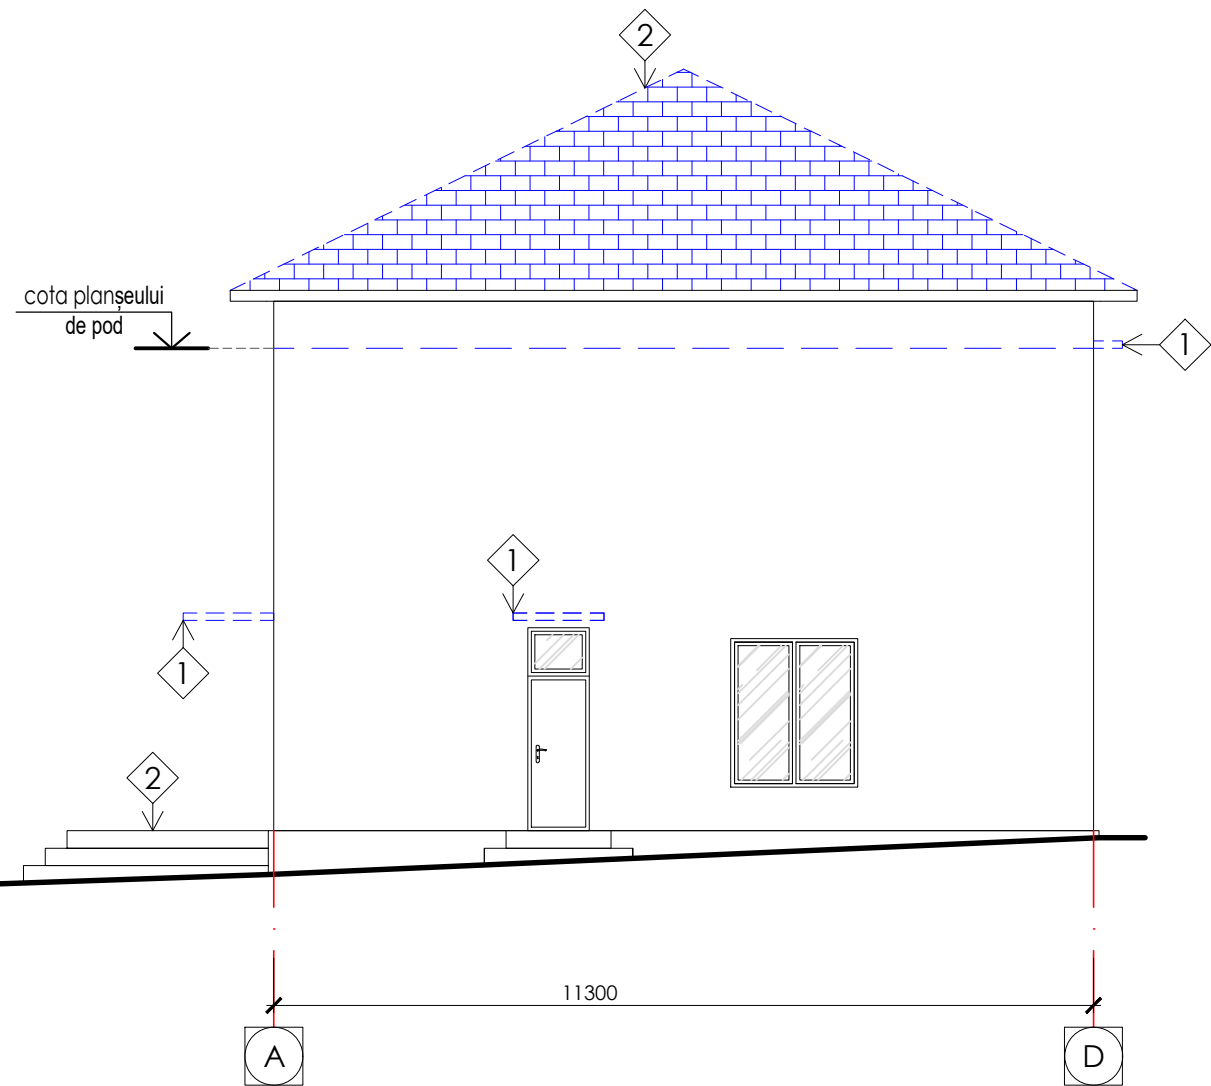

Fațada în axele D-A sc.:1-100, Plan de relevu

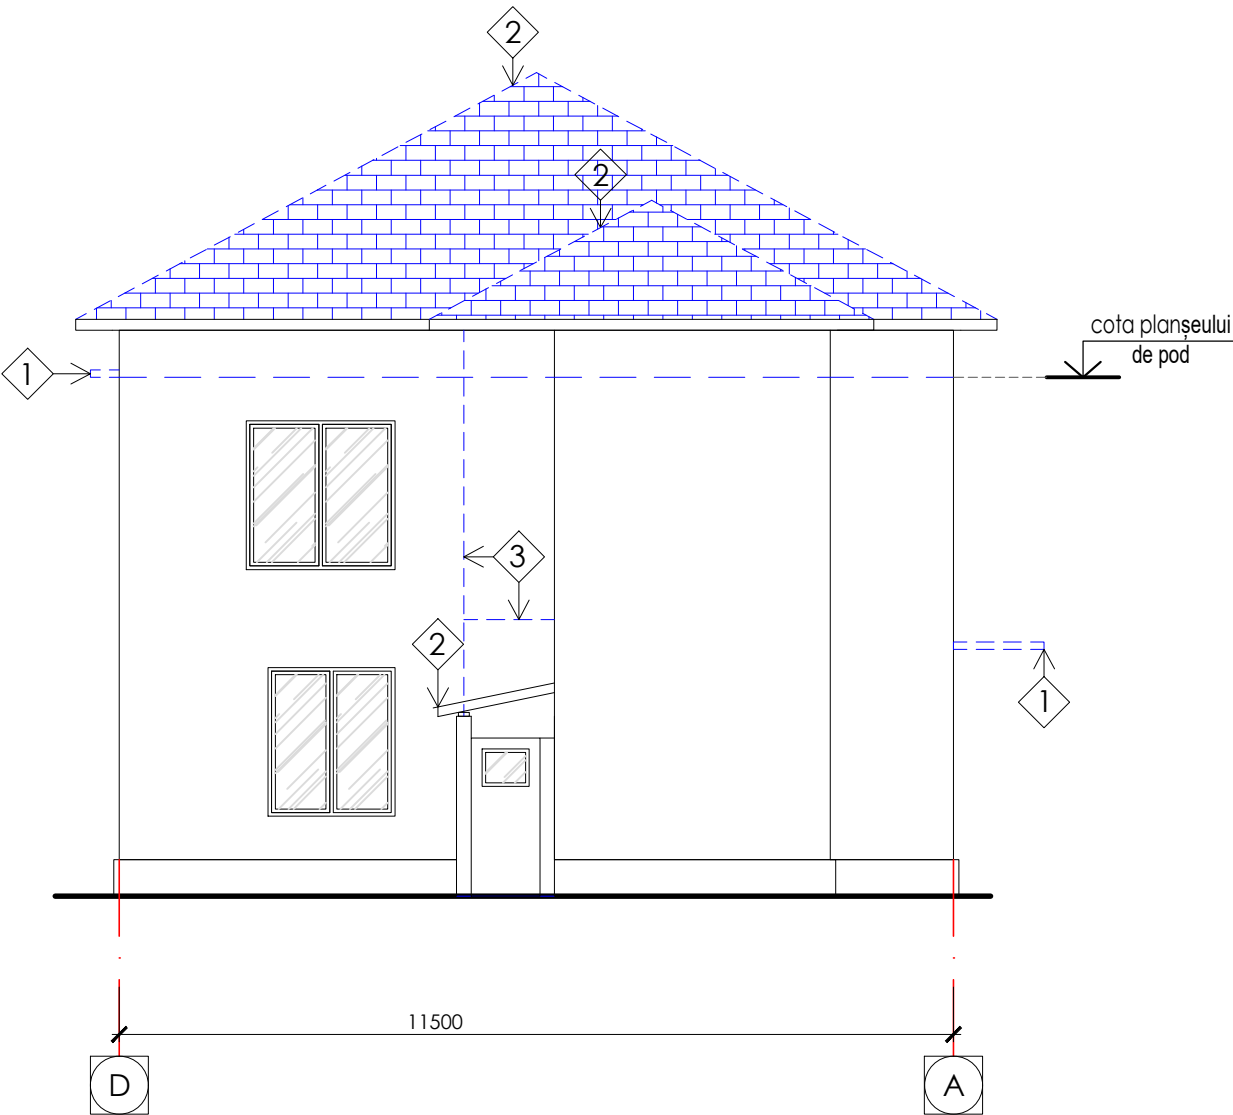


Notă:  
Lucrările de demolare a peretelui de atic  
se vor executa pînă la nivelul cotei plaseului de pod.  
Pe suprafața pereților și a soclului se vor evecdua lucrări de reparație  
locală a tencuiei care a fost afectată datorită vechimii,  
ca material se va folosi mortar pe bază de ciment.

- 1—Demontarea copertinelor
- 2—Demontarea acoperișului și peretele de atic
- 3—Demontarea structurii metalice
- 4—Demontare scara principală

| Mod.     | Plansa     | Foaie | № doc | Semnat | Data |                                                                               |       |             |
|----------|------------|-------|-------|--------|------|-------------------------------------------------------------------------------|-------|-------------|
|          |            |       |       |        |      |                                                                               |       |             |
|          |            |       |       |        |      |                                                                               |       |             |
| ASP      | Postica C. |       |       |        |      | Fațada A-D, Fațada D-A,<br>sc.: 1-100, Plan de relevu                         | Etapa | Plansa      |
|          |            |       |       |        |      |                                                                               | SA    | 3           |
| Arhitect | Bivol A.   |       |       |        |      | tel: +373 611 11591;<br>www.ARHi.md, info@arhi.md<br>S.R.L. "ARHICON COMPANY" | ARHI  | ENGINEERING |
|          |            |       |       |        |      |                                                                               |       |             |

Fațada în axele 3-1 sc.:1-100, Plan de relevu

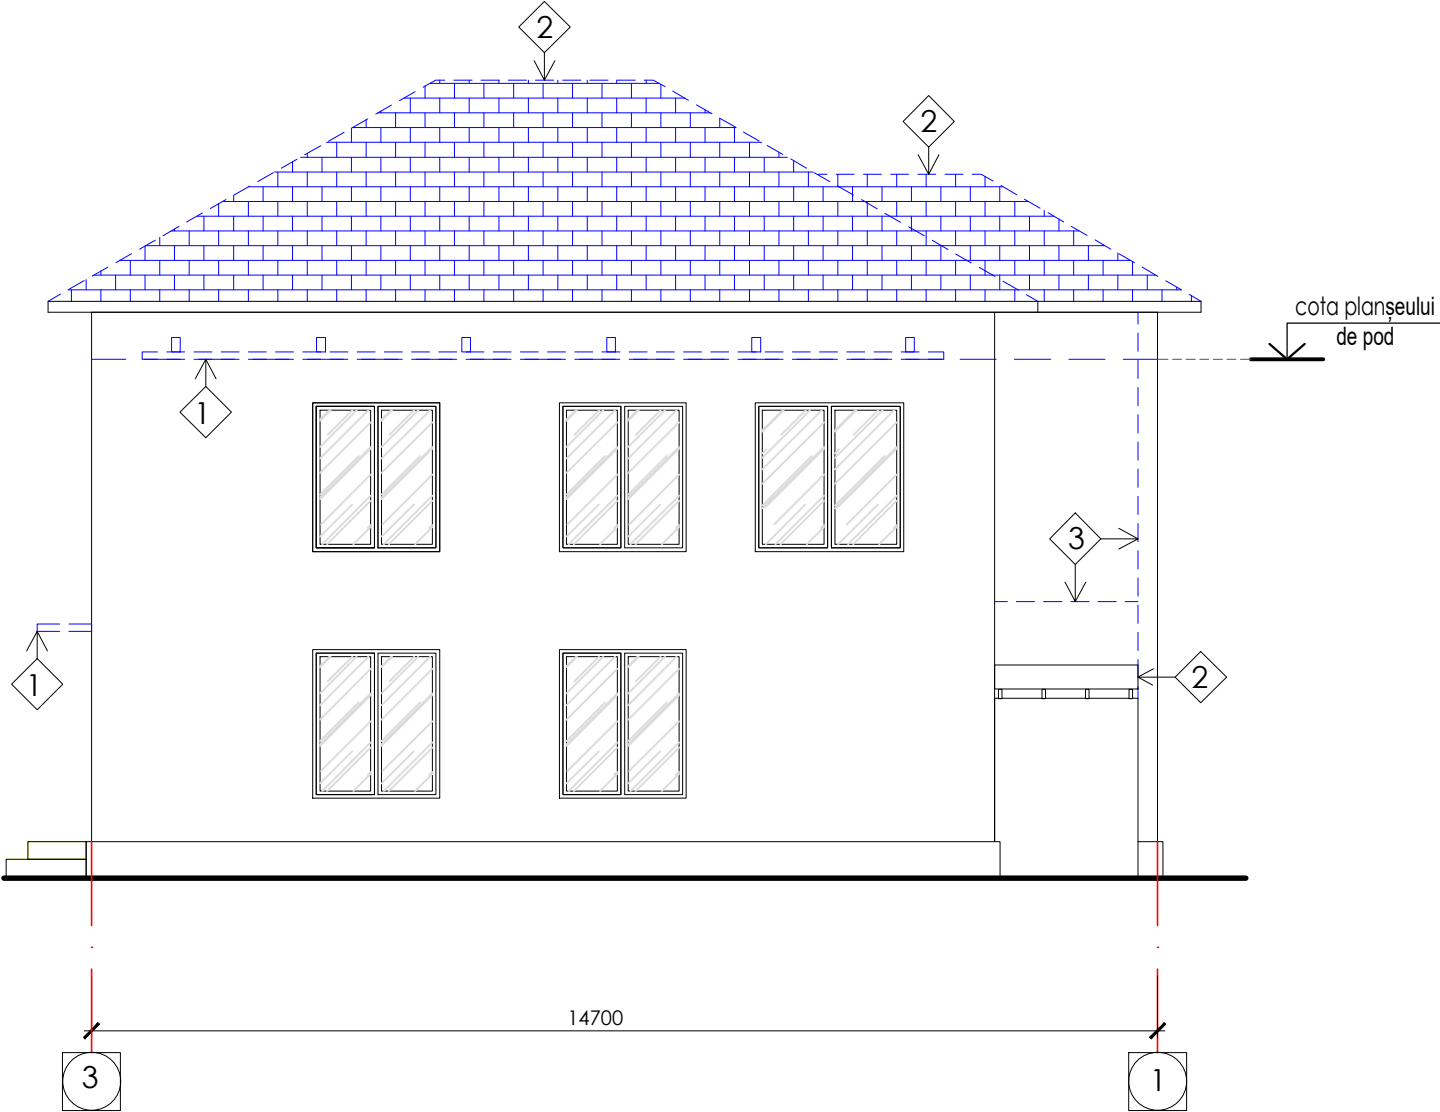

Notă:  
Lucrările de demolare a peretelui de atic  
se vor executa pînă la nivelul cotei plaseului de pod.  
Pe suprafața pereților și a soclului se vor evectua lucrări de reparație  
locală a tencuiei care a fost afectată datorită vechimii,  
ca material se va folosi mortar pe bază de ciment.

- 1—Demontarea copertinelor
- 2—Demontarea acoperișului și peretele de atic
- 3—Demontarea structurii metalice
- 4—Demontare scara principală

| Mod.     | Plansa | Foaie      | № doc | Semnat | Data |                                                                               |       |             |
|----------|--------|------------|-------|--------|------|-------------------------------------------------------------------------------|-------|-------------|
|          |        |            |       |        |      |                                                                               |       |             |
|          |        |            |       |        |      |                                                                               |       |             |
| ASP      |        | Postica C. |       |        |      | Fațada 3-1 sc.: 1-100, Plan de relevu                                         | Etapa | Plansa      |
|          |        |            |       |        |      |                                                                               | SA    | 4           |
| Arhitect |        | Bivol A.   |       |        |      | tel: +373 611 11591;<br>www.ARHi.md, info@arhi.md<br>S.R.L. "ARHICON COMPANY" | ARHI  | ENGINEERING |
|          |        |            |       |        |      |                                                                               |       |             |

Fațada în axele 1-3 sc.:1-100

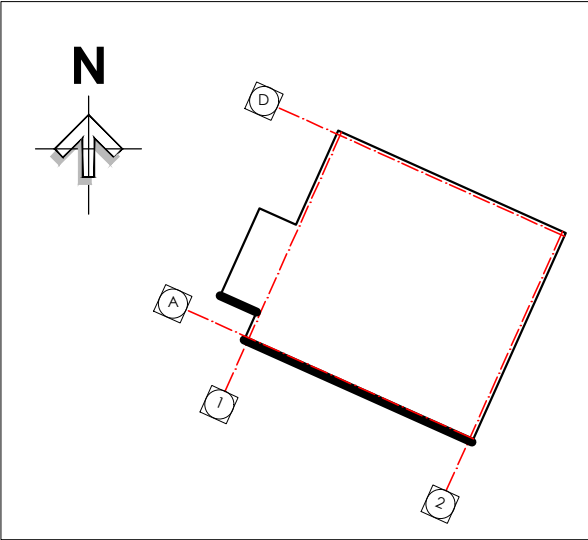
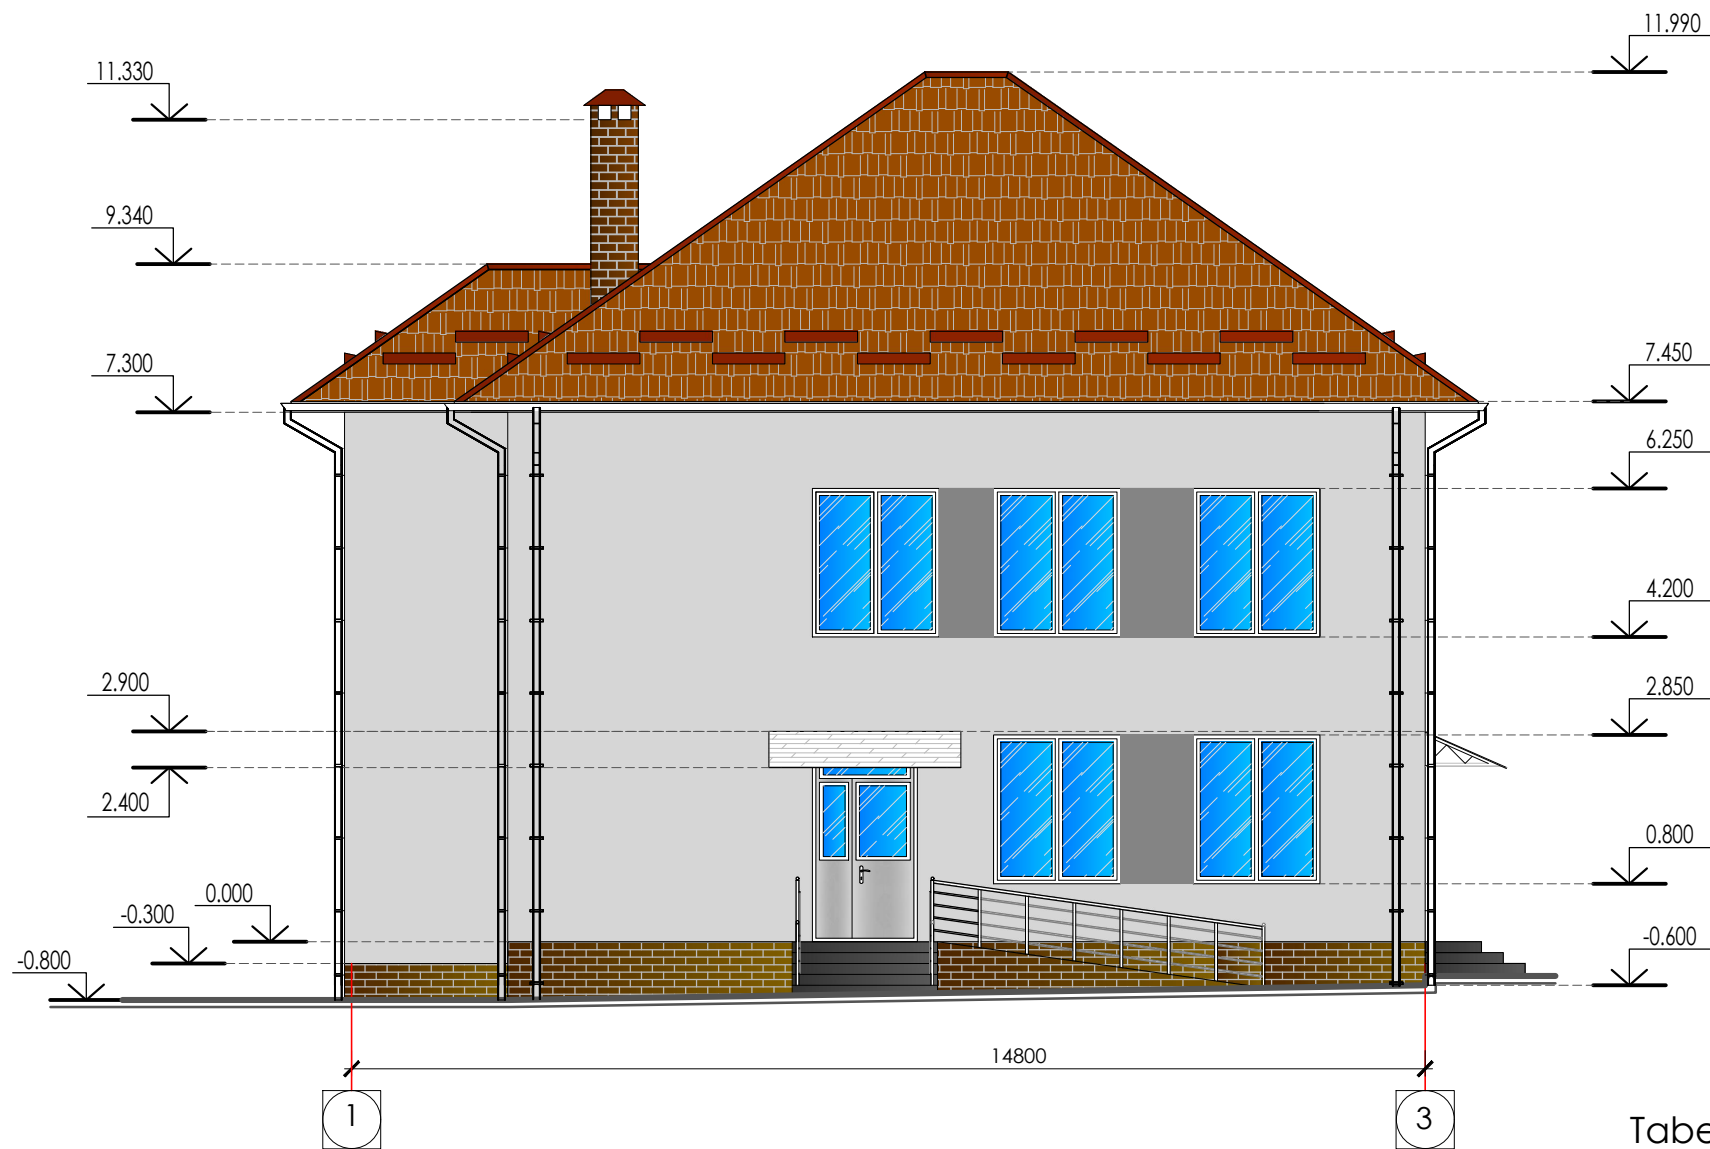


Tabela exterioară de finisarea a fațadei

| Poz. | Denumirea                                                           | Cant. totală m.p. |
|------|---------------------------------------------------------------------|-------------------|
| 1    | Termoizolarea pereților cu plăci din polistiren expandat, b=100mm   | 75,5              |
| 2    | Termoizolare perimetrală fer/ușă cu plăci din vată minerală,b=100mm | 12                |
| 3    | Termoizolare perimetrală glafuri cu plăci din vată minerală,b=30mm  | 1,8               |
| 4    | Termoizolare soclu cu plăci din polisteren extrudat XPS, b=50mm     | 8,5               |

Tabela exterioară de finisarea a fațadei

| Poz. | Denumirea             | Modul de finisare | Cant. m.p. | Culoarea |
|------|-----------------------|-------------------|------------|----------|
| 1    | Pereți exteriori      | Tinc              | 84.3       | Alb      |
| 2    | Ancadrament fereastră | Tinc              | 5.7        | Sur      |
| 3    | Soclul                | placaj "klinker"  | 8.5        | Cafeniu  |
|      |                       |                   |            |          |


|          |        |            |       |        |      |                                                                               |                                                                                       |        |        |
|----------|--------|------------|-------|--------|------|-------------------------------------------------------------------------------|---------------------------------------------------------------------------------------|--------|--------|
|          |        |            |       |        |      |                                                                               |                                                                                       |        |        |
| Mod.     | Plansa | Foaie      | № doc | Semnat | Data |                                                                               |                                                                                       |        |        |
|          |        |            |       |        |      |                                                                               |                                                                                       |        |        |
| ASP      |        | Postica C. |       |        |      | Fațada 1-3, sc.: 1-100                                                        | Etapă                                                                                 | Plansa | Planse |
|          |        |            |       |        |      |                                                                               | SA                                                                                    | 9      | 20     |
| Arhitect |        | Bivol A.   |       |        |      | tel: +373 611 11591;<br>www.ARHi.md, info@arhi.md<br>S.R.L. "ARHICON COMPANY" |  |        |        |
|          |        |            |       |        |      |                                                                               |                                                                                       |        |        |
|          |        |            |       |        |      |                                                                               |                                                                                       |        |        |










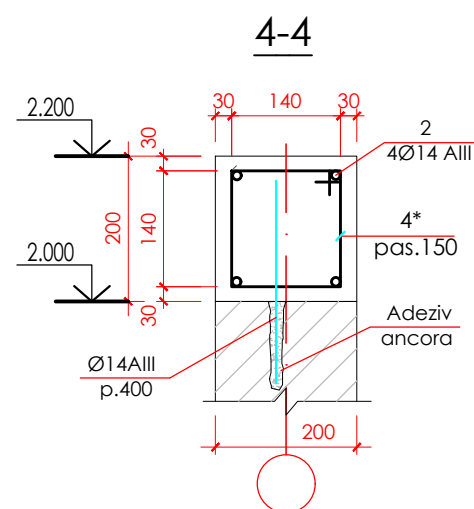

| Poz. | Schița                                                                                                   |
|------|---|
| 3*   | $  \begin{array}{r}  405 \\  340 \overline{) 405} \\  \underline{340} \phantom{0} \\  65  \end{array}  $ |
| 4*   | $  \begin{array}{r}  205 \\  140 \overline{) 205} \\  \underline{140} \phantom{0} \\  65  \end{array}  $ |

Plan centura de rezistență peste planșeul de pod  
sc.:1-100

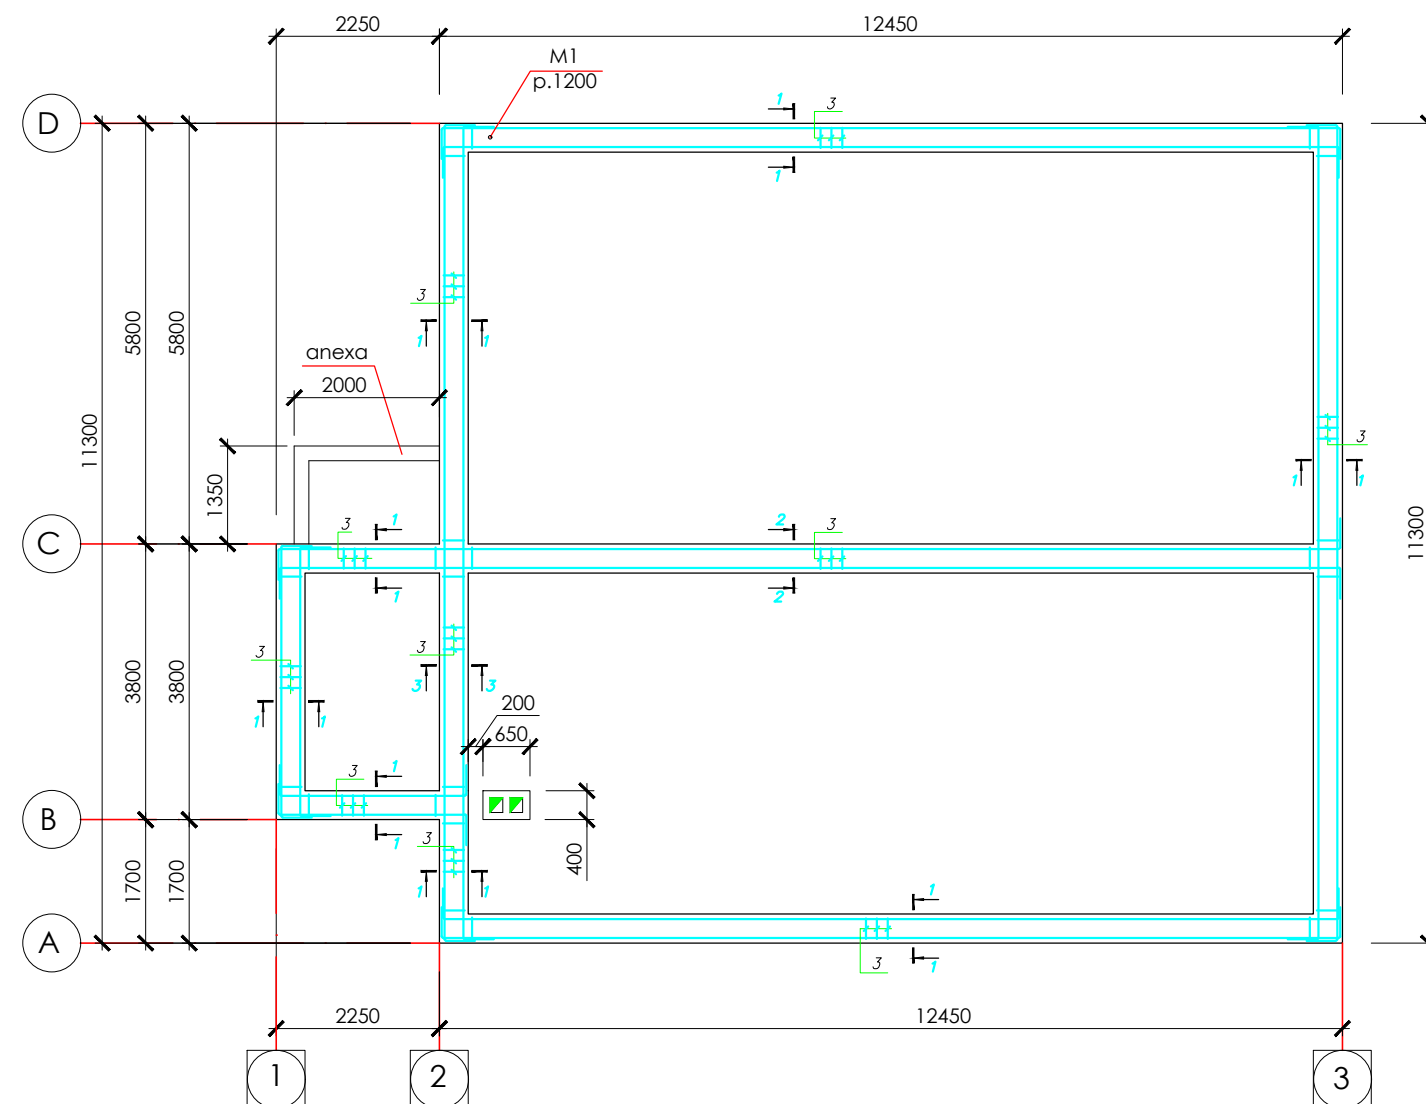


Technical drawing of a wall anchor (Adeziv ancora) showing dimensions and components. The drawing includes a side view and a top view. Key dimensions and labels are as follows:

- Top View Dimensions:**
  - Overall width: 400
  - Anchor diameter:  $\varnothing 14 \text{ AllI}$  p.400
  - Anchor length: 30
  - Anchor offset: 30
  - Anchor diameter:  $\varnothing 18 \text{ AllI}$
  - Anchor length: 340
  - Anchor offset: 30
- Side View Dimensions:**
  - Overall height: 400
  - Anchor diameter:  $\varnothing 14 \text{ AllI}$  p.400
  - Anchor length: 30
  - Anchor offset: 30
  - Anchor diameter:  $\varnothing 18 \text{ AllI}$
  - Anchor length: 340
  - Anchor offset: 30
- Labels:**
  - 1
  - 4 $\varnothing 18 \text{ AllI}$
  - 3\*
  - pas.150
  - Adeziv ancora


Technical drawing of a square column cross-section showing reinforcement details. The column has a 400mm square cross-section. It features 4Ø18 AllI reinforcement bars at the top and 4Ø14 AllI bars at the bottom. The top bars are bent down 300mm (30+340+30) and anchored with 180-degree hooks. The bottom bars are bent up 300mm (30+340+30) and anchored with 180-degree hooks. The drawing is labeled "AdeziV ancora" and "pas.150".

Centura de legat cu zidăria existentă a pereților prin bare de oțel de clasa AIII cu diametrul de 30 mm și adâncimi de 400 mm, la distanțe de 400 mm pe toate lungimile pereților, iar spațiile dintre bare și pereții găurilor de umplut cu mortar plastic de ciment M200, sub presiune.
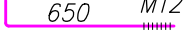
| Poz. | Indicații                                                                                   | Denumire                        | Cant. | Masa kg. | Masa (tot.)kg. |
|------|---------------------------------------------------------------------------------------------|---------------------------------|-------|----------|----------------|
| 1    |                                                                                             | Ø18 AIII STAS 5781-82* L = m.l. | 327   | 1.998    | 653.4          |
| 2    |                                                                                             | Ø14 AIII STAS 5781-82* L = m.l. | 165   | 1.208    | 199.3          |
| 3*   | (Vezi borderou detalii)                                                                     | Ø6 Al idem L = 1510             | 315   | 0.336    | 105.9          |
| 4*   | (Vezi borderou detalii)                                                                     | Ø6 Al idem L = 690              | 30    | 0.154    | 4.60           |
|      |                                                                                             |                                 |       |          |                |
| M1   | 200  M12 | Ø12 Al idem L = 850             | 47    | 0.754    | 35.5           |
| M2   | 200  M12 | Ø12 Al idem L = 550             | 6     | 0.488    | 2.95           |
|      |                                                                                             |                                 |       |          |                |
|      | Materiale                                                                                   | Beton C15 m³                    | 10,5  |          |                |


|          |            |      |        |      |      |   |                                                                                       |        |        |
|----------|------------|------|--------|------|------|---|---------------------------------------------------------------------------------------|--------|--------|
|          |            |      |        |      |      |   |                                                                                       |        |        |
| Mod.     | Plansa     | Foai | Nr doc | Semn | Data |   |                                                                                       |        |        |
|          |            |      |        |      |      |   |                                                                                       |        |        |
|          |            |      |        |      |      |   |                                                                                       |        |        |
| ASP      | Postica C. |      |        |      |      | Plan centura de rezistență peste planșeu de pod, secțiuni, specificația, borderou detalii, sc.: 1-100 | Etap                                                                                  | Plansa | Planse |
|          |            |      |        |      |      | SA   | 13                                                                                    | 20     |        |
| Arhitect | Bivol A.   |      |        |      |      | tel: +373 611 11591;<br>www.ARHi.md, info@arhi.md<br>S.R.L. "ARHICON COMPANY"                         |  |        |        |
|          |            |      |        |      |      |   |                                                                                       |        |        |

Plan acoperiș anexa  
sc.:1-100

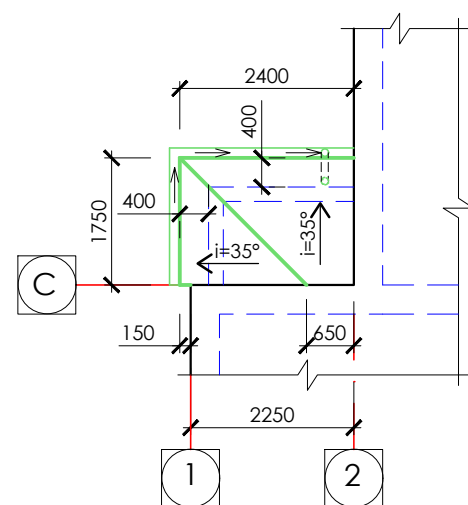

Pantele acoperișului sunt trasate cu înclinația 35°.  
Toate elementele șarpantei se vor îndeplini din lemn de conifere categoria II (pin sau brad) cu umeditate maximală de 25%.  
Calitatea elementelor șarpantei trebuie să corespundă prevederilor SNiP II-25-80 "Construcții din lemn".  
Elementele din lemn se vor îndeplini conform STAS 24454-80E.  
Toate elementele din lemn ale șarpantei se vor antiseptiza și se vor proteja împotriva putrezirii și arderii conform SNiP 2-03-11-85.  
Elementele din lemn ce intră în contact cu zidăria sau elemente din beton se vor izola suplimentar cu 2 straturi de ruberoid.  
Pentru rezemarea căpriorilor de pereți în timpul îndeplinirii zidăriei acestora vor fi lăsate nișe speciale, care după montarea căpriorilor vor fi închise cu mortar de ciment marca M100.  
Racordările între elementele șarpantei se vor îndeplini prin intermediul ecliselor de lemn sau oțel, șuruburilor, scoabelor sau altor piese metalice. Elementele metalice de fixare se vor îndeplini din oțel BCT 3kl conform STAS 380-71\*, STAS 130-76.  
Pentru fixarea șarpantei de placa din beton armat turnată monolit, în aceasta vor fi înglobate ancoraje Ø12 Al.

Plan acoperiș sc.:1-100

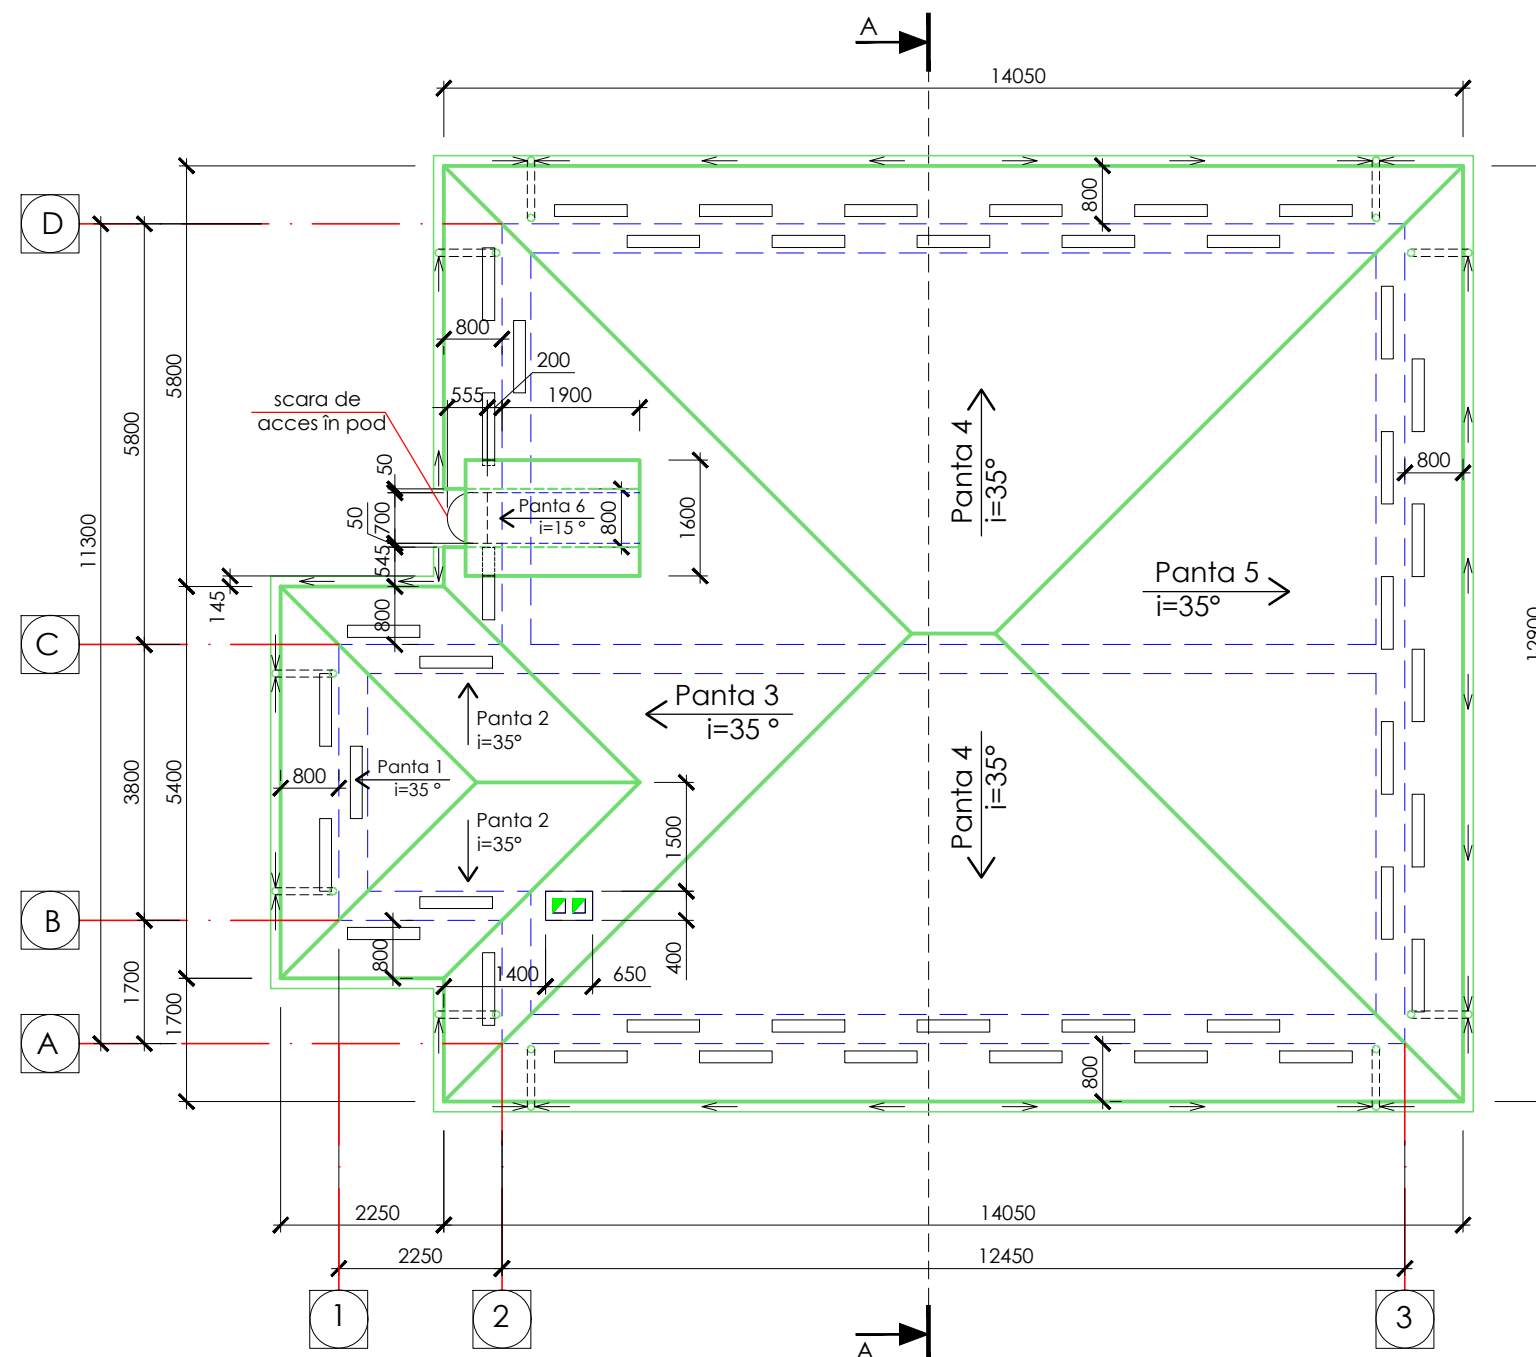

Notă:

1. Foaia data vezi concomitent cu plansele SA-15,16
2. Secțiune A-A vezi foaia SA-16

|                 | Dimensiuni      | Cant. | Obs. |
|-----------------|-----------------|-------|------|
| Panta 1         | 8.9 m²          | 1     |      |
| Panta 2         | 7.4 m² 7.4 m²   | 2     |      |
| Panta 3         | 39.0 m²         | 1     |      |
| Panta 4         | 59.8 m² 59.8 m² | 2     |      |
| Panta 5         | 50.7 m²         | 1     |      |
| Panta 6         | 4.0 m²          | 1     |      |
| Total: 237.0 m² |                 |       |      |

| Mod.     | Plansa | Foaie      | Nº doc | Semnat | Data |                                                                               |       |             |
|----------|--------|------------|--------|--------|------|-------------------------------------------------------------------------------|-------|-------------|
|          |        |            |        |        |      |                                                                               |       |             |
|          |        |            |        |        |      |                                                                               |       |             |
| ASP      |        | Postica C. |        |        |      | Plan acoperiș, sc.: 1-100                                                     | Etapă | Plansa      |
|          |        |            |        |        |      |                                                                               | SA    | 14          |
| Arhitect |        | Bivol A.   |        |        |      | tel: +373 611 11591;<br>www.ARHi.md, info@arhi.md<br>S.R.L. "ARHICON COMPANY" | ARHI  | ENGINEERING |
|          |        |            |        |        |      |                                                                               |       |             |



Technical drawings of a roof structure showing plan, elevation, and section views with dimensions and labels:

- Plan View (Left):** Shows a square layout with dimensions 200x200. It features a central square and four corner squares. Labels include "2 găuri Ø14" (2 holes Ø14) pointing to the corner squares and "linia de indoire" (folding line) pointing to the central square.
- Elevation View (Middle):** Shows the side profile of the structure. It features a central square and two side squares. Labels include "2 găuri Ø14" (2 holes Ø14) pointing to the side squares.
- Section View (Right):** Shows a cross-section of the structure. It features a central square and two side squares. Labels include "căprior 60x180" (ridge beam 60x180) pointing to the top horizontal beam and "cosoroabă 120x120" (rafter 120x120) pointing to the diagonal beam.


| Nr. | Denumiri elemente | Secțiune |       | Lungime  | Cantit. | Volum | Notă                     |
|-----|-------------------|----------|-------|----------|---------|-------|--------------------------|
|     |                   | b, mm    | h, mm | l, mm    | un.     | m³    |                          |
| 1   | Cosoroaba         | 120      | 120   | diferita | 10      | 0.84  | lungimea totală - 58000  |
| 2   | Grinda de coama   | 120      | 120   | diferita | 2       | 0.05  | lungimea totală - 3400   |
| 3   | Caprior           | 60       | 180   | diferita | 90      | 3.49  | lungimea totală - 383350 |
| 4   | Caprior diagonal  | 2x60     | 180   | diferita | 9       | 1.50  | lungimea totală - 72000  |
| 5   | Grindă de tavan   | 60       | 180   | 4800     | 10      | 0.52  |                          |
| 6   | Eclisa            | 60       | 180   | diferita | 12      | 0.26  | lungimea totală - 24000  |
| 7   | Sfilp             | 150      | 150   | diferita | 4       | 0.27  | lungimea totală - 12000  |
| 8   | Talpă             | 150      | 150   | 750      | 4       | 0.07  |                          |
|     |                   |          |       |          |         |       |                          |
| D2  | Piesa metalica    |          |       |          | 75      |       |                          |
|     | Total             |          |       |          |         | 6.56  |                          |
|     |                   |          |       |          |         |       |                          |

1. Foaia data vezi concomitent cu plansele SA-16  
2. Sectiune A-A vezi foaia SA-16


|          |            |      |         |        |      |                                                                               |                                                                                       |        |        |
|----------|------------|------|---------|--------|------|-------------------------------------------------------------------------------|---------------------------------------------------------------------------------------|--------|--------|
|          |            |      |         |        |      |                                                                               |                                                                                       |        |        |
| Mod.     | Plansa     | Foai | Nº doc. | Semnat | Data |                                                                               |                                                                                       |        |        |
|          |            |      |         |        |      |                                                                               |                                                                                       |        |        |
|          |            |      |         |        |      |                                                                               |                                                                                       |        |        |
| ASP      | Postica C. |      |         |        |      | Plan șarpantă, sc.: 1-100                                                     | Etapa                                                                                 | Plansa | Planse |
|          |            |      |         |        |      |                                                                               | SA                                                                                    | 15     | 20     |
| Arhitect | Bivol A.   |      |         |        |      | tel: +373 611 11591;<br>www.ARHi.md, info@arhi.md<br>S.R.L. "ARHICON COMPANY" |  |        |        |
|          |            |      |         |        |      |                                                                               |                                                                                       |        |        |



Modul de amplasare a termoizolatiei la golul de fereastră

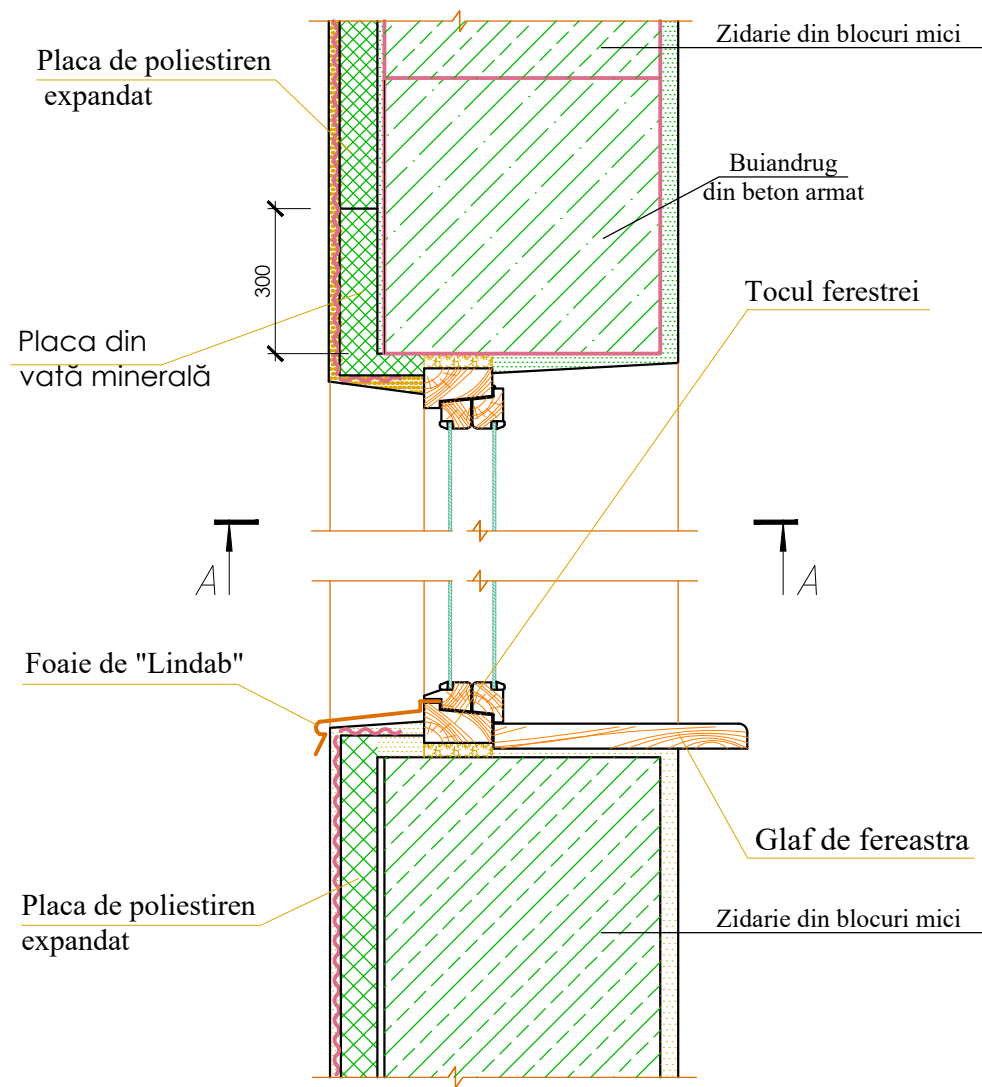


SECȚIUNEA A-A

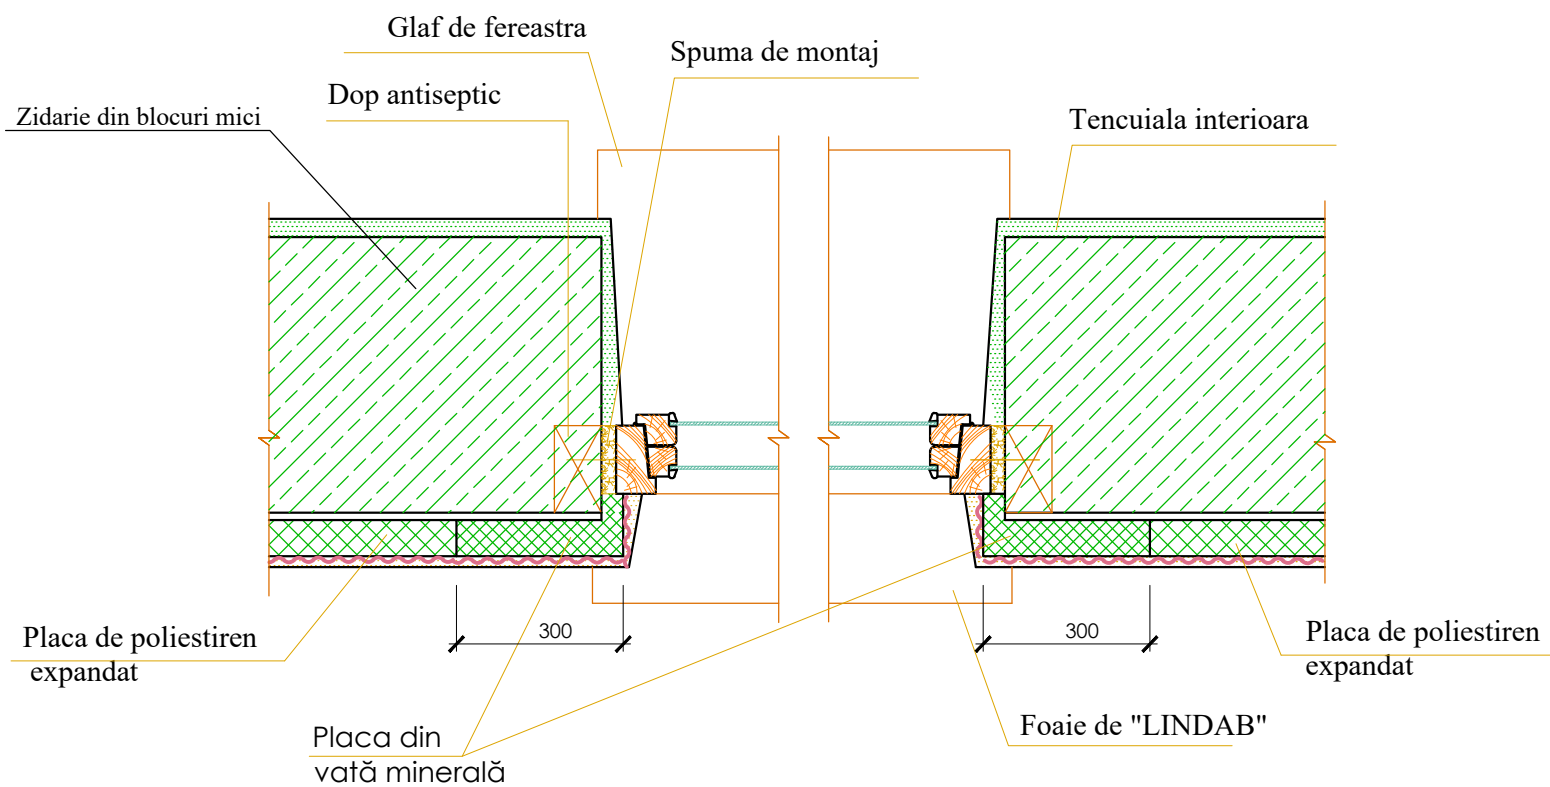

| Mod.     | Plansa | Foaie      | № doc | Semnat | Data |                                                                               |       |        |        |
|----------|--------|------------|-------|--------|------|-------------------------------------------------------------------------------|-------|--------|--------|
|          |        |            |       |        |      |                                                                               |       |        |        |
|          |        |            |       |        |      |                                                                               |       |        |        |
| ASP      |        | Postica C. |       |        |      | Soluții Arhitectural-Constructive,<br>Termoizolarea golurilor                 | Etapa | Plansa | Planse |
| Arhitect |        | Bivol A.   |       |        |      |                                                                               | SA    | 17     | 20     |
|          |        |            |       |        |      | tel: +373 611 11591;<br>www.ARHi.md, info@arhi.md<br>S.R.L. "ARHICON COMPANY" |       |        |        |
|          |        |            |       |        |      | ARHI ENGINEERING                                                              |       |        |        |



Scară de acces tip Sc1, sc.:1-50

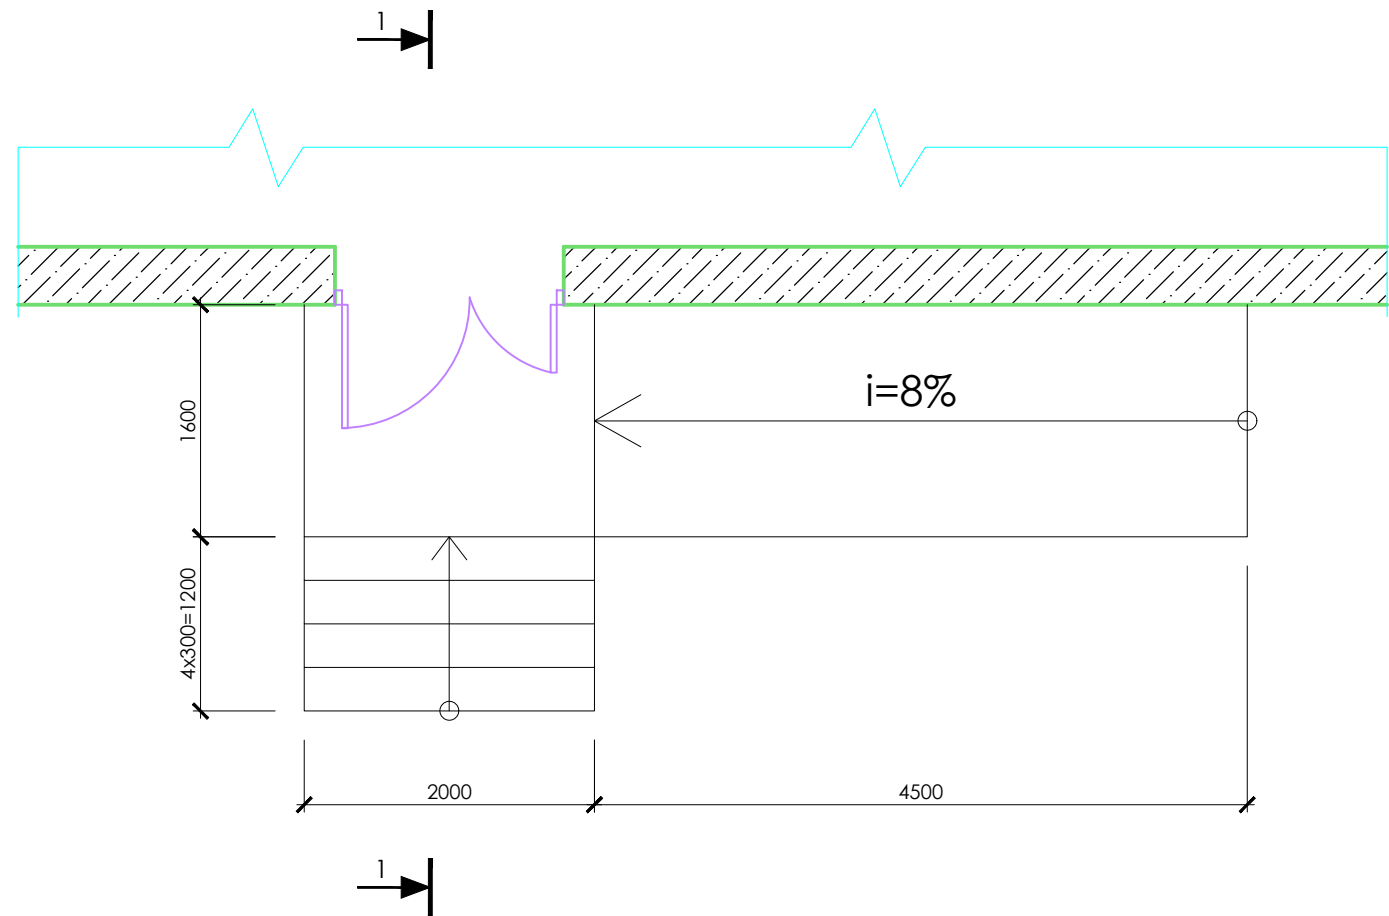

Secțiunea 1-1 sc.:1-50

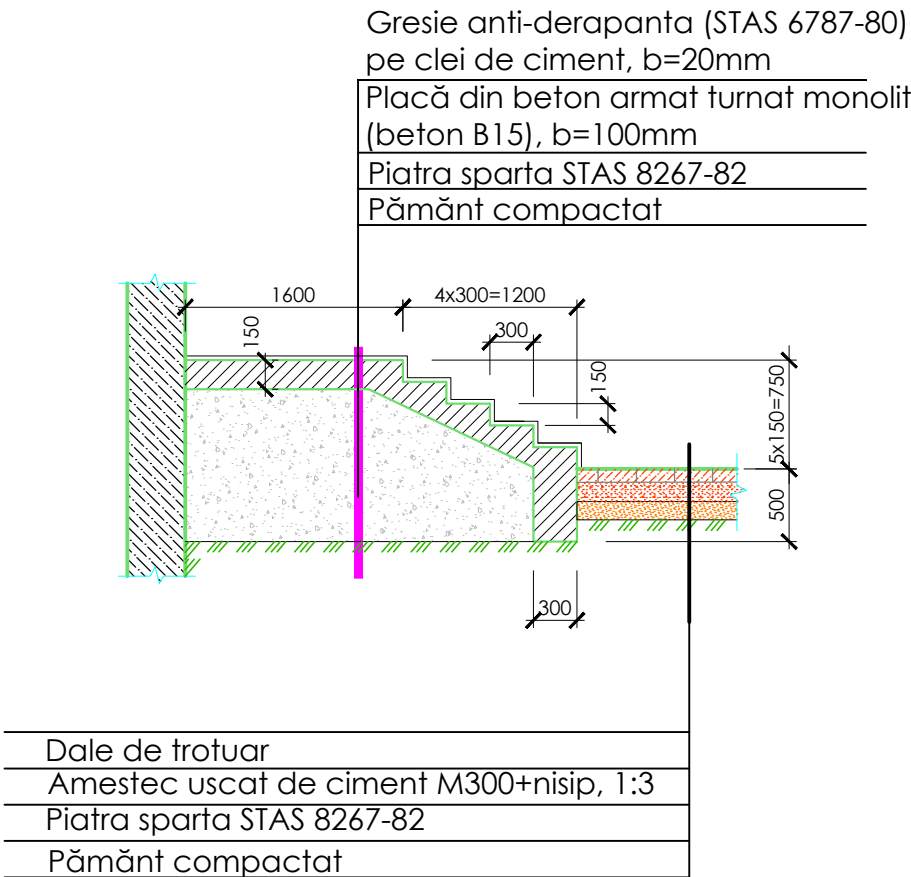



Tabela materialelor de execuție scara tip Sc1.

| Poz.              | Denumirea                | Unit.  | Cant. buc. |
|-------------------|--------------------------|--------|------------|
| 1                 | Placaj ceramic "klinker" | m.p.   | 14.45      |
| 2                 | Beton C15                | m.c.   | 5.85       |
| Total scara tip 1 |                          | 1 buc. |            |

|          |        |            |       |        |      |                                                                               |                                                                                       |        |        |
|----------|--------|------------|-------|--------|------|-------------------------------------------------------------------------------|---------------------------------------------------------------------------------------|--------|--------|
|          |        |            |       |        |      |                                                                               |                                                                                       |        |        |
| Mod.     | Plansa | Foai       | № doc | Semnat | Data |                                                                               |                                                                                       |        |        |
|          |        |            |       |        |      |                                                                               |                                                                                       |        |        |
| ASP      |        | Postica C. |       |        |      | Plan scara de acces, sc.: 1-100                                               | Etapa                                                                                 | Plansa | Planse |
|          |        |            |       |        |      |                                                                               | SA                                                                                    | 19     | 20     |
| Arhitect |        | Bivol A.   |       |        |      | tel: +373 611 11591;<br>www.ARHi.md, info@arhi.md<br>S.R.L. "ARHICON COMPANY" |  |        |        |
|          |        |            |       |        |      |                                                                               |                                                                                       |        |        |
|          |        |            |       |        |      |                                                                               |                                                                                       |        |        |




Structura metalică copertină sc.:1-50

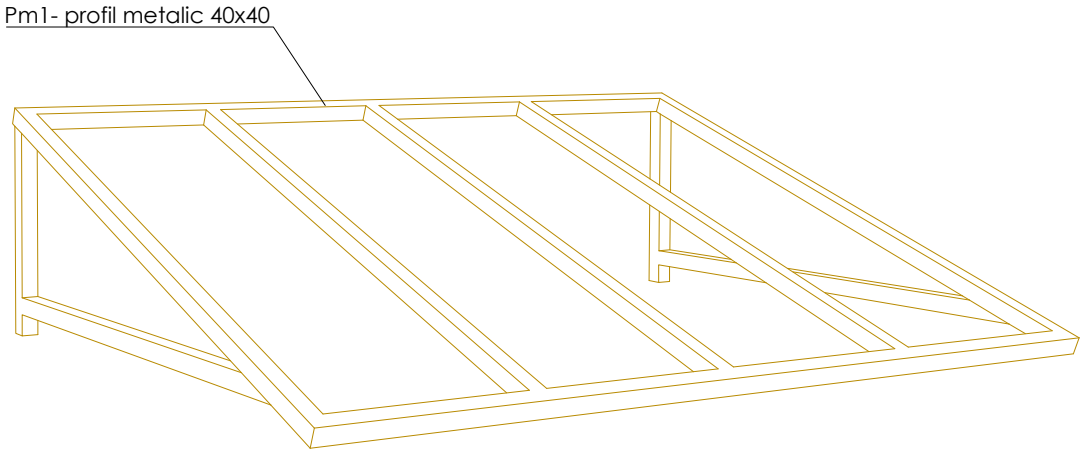


Specificația elementelor copertinei

| Poz. | Denumire             |      |        |      | Cant. |
|------|----------------------|------|--------|------|-------|
|      |                      |      |        |      |       |
| Pm1  | 40x40x4              | idem | L=m.l. | 36.0 |       |
|      | Polycarbonat monolit | idem | L=m.p. | 7.5  |       |
|      | Total copertine      |      |        |      | 2     |

Secțiune copertină scara principală  
sc.:1-50

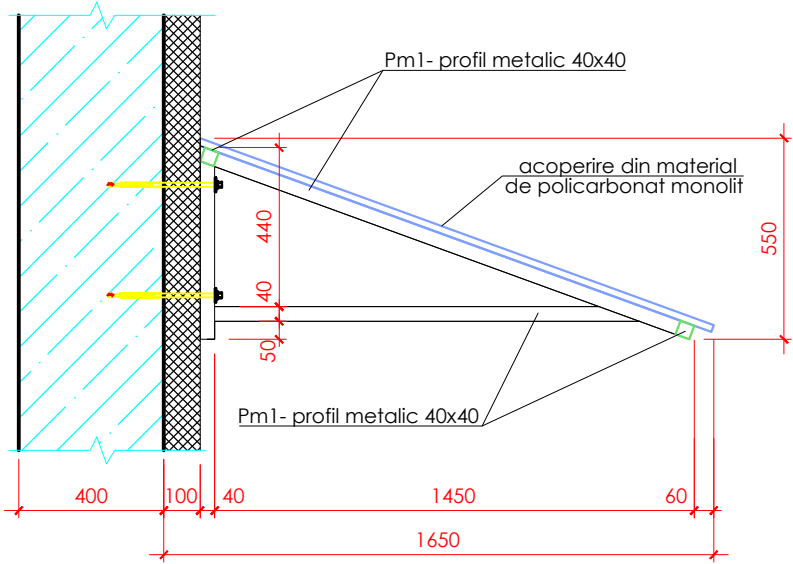

Secțiune copertină scara tip  
sc.:1-50

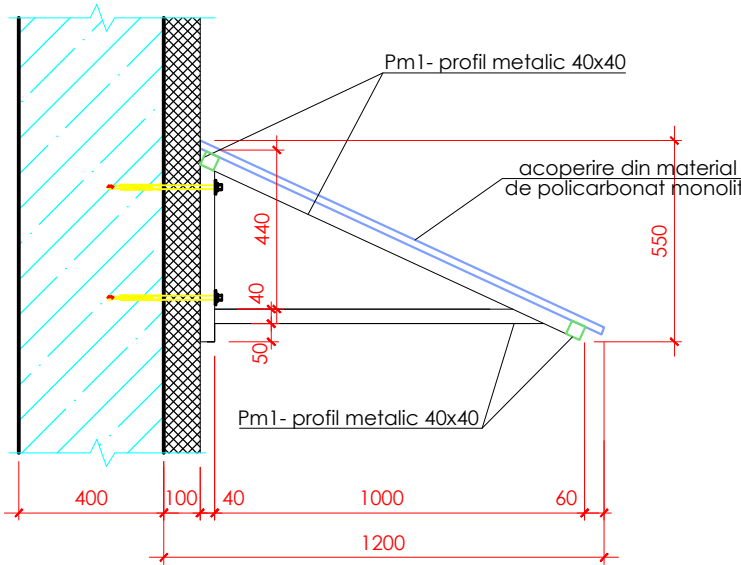

| Mod.     | Plansa     | Foaie | № doc | Semnat | Data |                                                                               |       |        |        |
|----------|------------|-------|-------|--------|------|-------------------------------------------------------------------------------|-------|--------|--------|
|          |            |       |       |        |      |                                                                               |       |        |        |
|          |            |       |       |        |      |                                                                               |       |        |        |
| ASP      | Postica C. |       |       |        |      | Schema copertină, sc.: 1-100                                                  | Etapa | Plansa | Planse |
|          |            |       |       |        |      |                                                                               | SA    | 20     | 20     |
| Arhitect | Bivol A.   |       |       |        |      | tel: +373 611 11591;<br>www.ARHi.md, info@arhi.md<br>S.R.L. "ARHICON COMPANY" |       |        |        |
|          |            |       |       |        |      |                                                                               |       |        |        |