



ARHITECT FAUR

PROIECT DE EXECUȚIE

REABILITAREA PORTIUNILOR DE TROTUAR DIN STR. MIORITA 1 - 3/5; 5/8 - 11"

PROIECT Nr.45-PG

EXECUTOR:

"ARHITECT FAUR" S.R.L.

A.Ș.P:
Arhitect:

Soltan R.
Botoroga I.

DATE GENERALE

Borderoul desenelor de executie, PG

Nr	Denumire	Faza
1	DATE GENERALE	PG
2	PLAN INCADRARE IN SIT	PG
3	PLAN DEMOLARI SC 1-500	PG
4	SCHEMA PLAN GENERAL Sc 1-250	PG
5	NODURI CONSTRUCTIVE Sc 1-10	PG

Tipul construcției:

Destinație socială, Amenajare de utilitate publică

“ Reabilitarea porțiunilor de trotuar din str. Miorița 1 - 3/5; 5/8 - 11”

Fazele de proiectare:

Proiect de execuție în volum complet (conform Normativelor în vigoare).

Condiții speciale privind construirea, regimul economic și juridic:

Adresa : mun. Chișinău, sector Centru, str. Miorița 1 – 3/5; 5/8 – 11” - (o singura parte)

Indicatorii tehnico-economici de bază:

Seismicitate 7 grade

Cerințe esențiale pentru Proiectarea amenajării terenului:

Etapa I:



- Schimbarea pavajului și bordurii, acceselor pietonale;
- Amenajarea terenului adiacent, căilor de acces (fără pavaje cu uluce sau alte elemente ce îngreunează circulația);
- Recondiționarea (după caz) mobilierului urban (băncilor de odihnă, coșurilor de gunoi, etc.)
- Devize și verificarea tuturor compartimentelor
- Modul de gestionare a deșeurilor din construcții, conform reglementărilor Codului practic în construcții CP A.09.09-2014 „Gestionarea deșeurilor din construcții și demolări”

Cerințe la datele inițiale pentru proiectare:

Proiectantul va asigura execuția ridicării topografice 1:500

Asigurarea condițiilor de activitate vitală a persoanelor cu mobilitate redusă

Conform cerințelor în vigoare

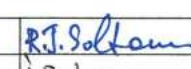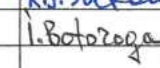A.Ș.P. Cert. Seria 2019-P Nr. 0408 din 14.XI. 2019		 		Verificator de proiecte 0143 Borozan Sergiu Domeniile 1,2,3/a,b,c,d Nr. de înregistrare a avizului 09/08.05.24 Valabil de la 03.03.2023 până la 03.03.2028							
		2024	Nr.45-PG								
AȘP	Soltan R.		Data	" REABILITAREA PORTIUNILOR DE TROTUAR DIN STR. MIORITA 1 - 3/5; 5/8 - 11"							
Arhitect	Botoroga I.										
				REABILITAREA PORȚIUNILOR DE TROTUAR	<table border="1"> <tr> <th>Faza</th> <th>Planșa</th> <th>Planse</th> </tr> <tr> <td>PG</td> <td>1</td> <td>5</td> </tr> </table>	Faza	Planșa	Planse	PG	1	5
Faza	Planșa	Planse									
PG	1	5									
				DATE GENERALE							



PLAN INCADRARE IN SIT






Verificator de proiecte 0143
Borozaan Sergiu
Domeniile 1,2,3,a,b,c,d
09/08.05.24
la 03.03.2025 pina la 03.03.2028

A.Ş.P. Cert. Seria 2019-P Nr.0408 din 14.XI. 2019		Nr.45-PG		
		2024		
ASP	Soltan R.	Data	" REABILITAREA PORTIUNILOR DE TROTUAR DIN STR. MIORITA 1 - 3/5; 5/8 - 11"	
Arhitect	Botoroga I.			
			REABILITAREA PORTIUNILOR DE TROTUAR	Faza PG
				Plansa 2
				Planse 5
			PLAN INCADRARE IN SIT	ARHITECT FAUR



PLAN DEMOLARI SC 1-500

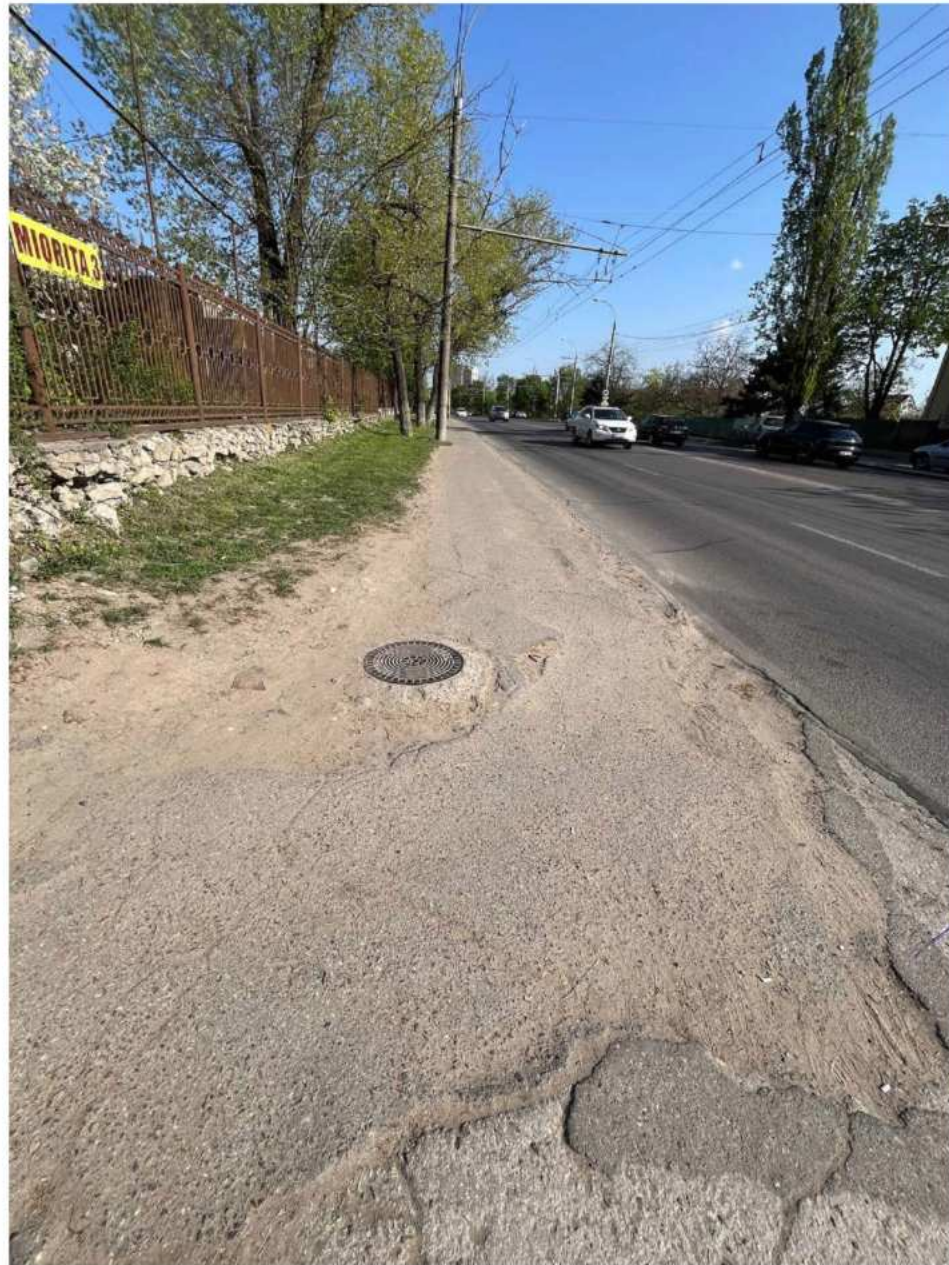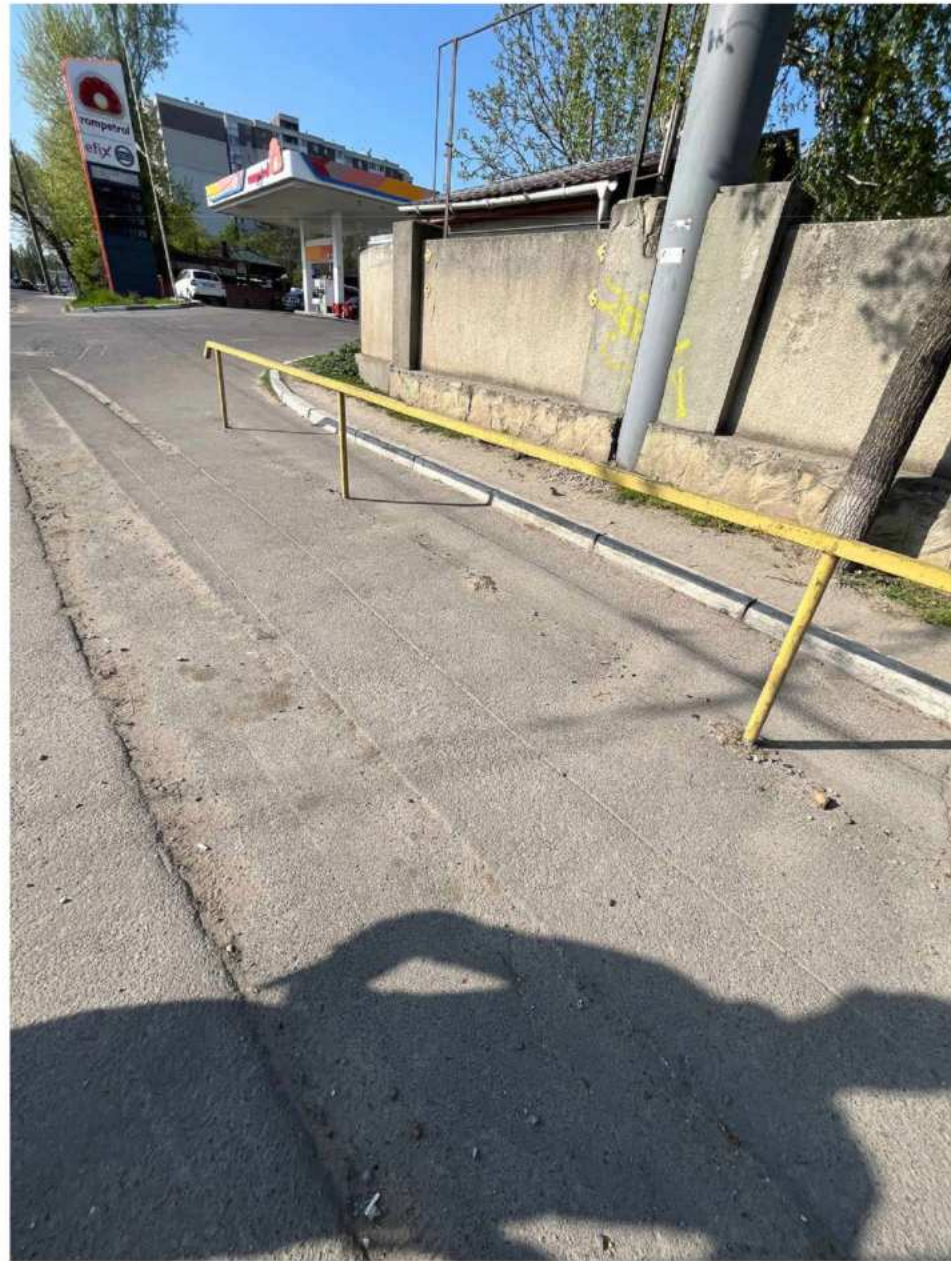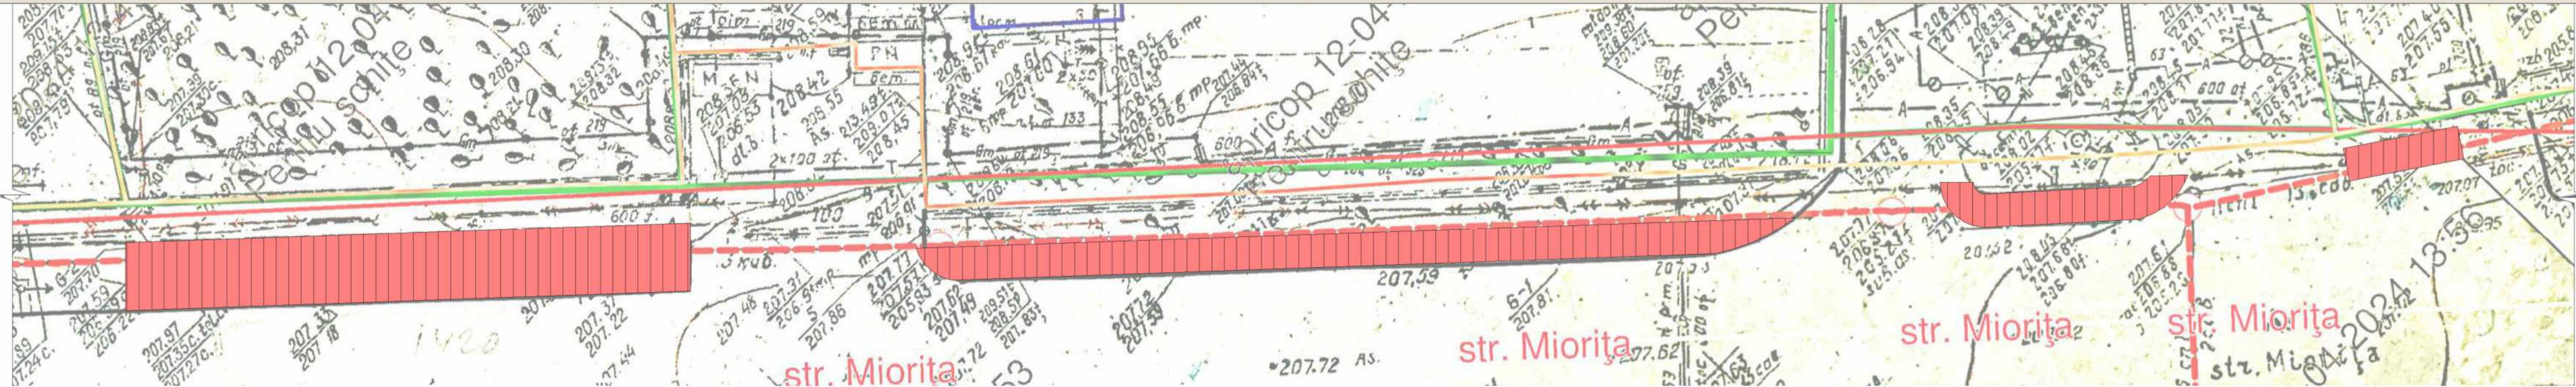

Specificatia elementelor demontate				
Nr.	DENUMIREA	INDICATIE	CANT. TOTAL	U.M.
Suprafete pentru demolare				
1	Suprafata acoperita cu asfalt	Suprafete (m²)	285	m²

Indicații de executare a lucrărilor:


Pentru suprafetele supuse demolarii, se va decoperta stratul superior de imbracaminte si se va excava pana la 300mm din substraul existent.

Verificator de proiecte 0143
Borozaan Sergiu
Domeniile 1,2,3/a,b,c,d
09/08.05.29
SOLTAN RUSLAN
P-2019
Nr.0408
A234
PROIECTANT

Nr.0408 A234 PROIECTANT			2024	Nr.45-PG			
Director			Data	" REABILITAREA PORȚIUNILOR DE TROTUAR DIN STR. MIORIȚA 1 - 3/5; 5/8 - 11 "			
AȘP	Soltan R.	R.T. Soltan			Faza	Plansa	Planse
Arhitect	Botoroga I.	I. Botoroga			PG	3	5
Arhitect				PLAN DEMOLARI SC 1-500			 ARHITECT FAUR



- 1.** Accese pietonale
- 2.** Spatii verzi cu insamantare

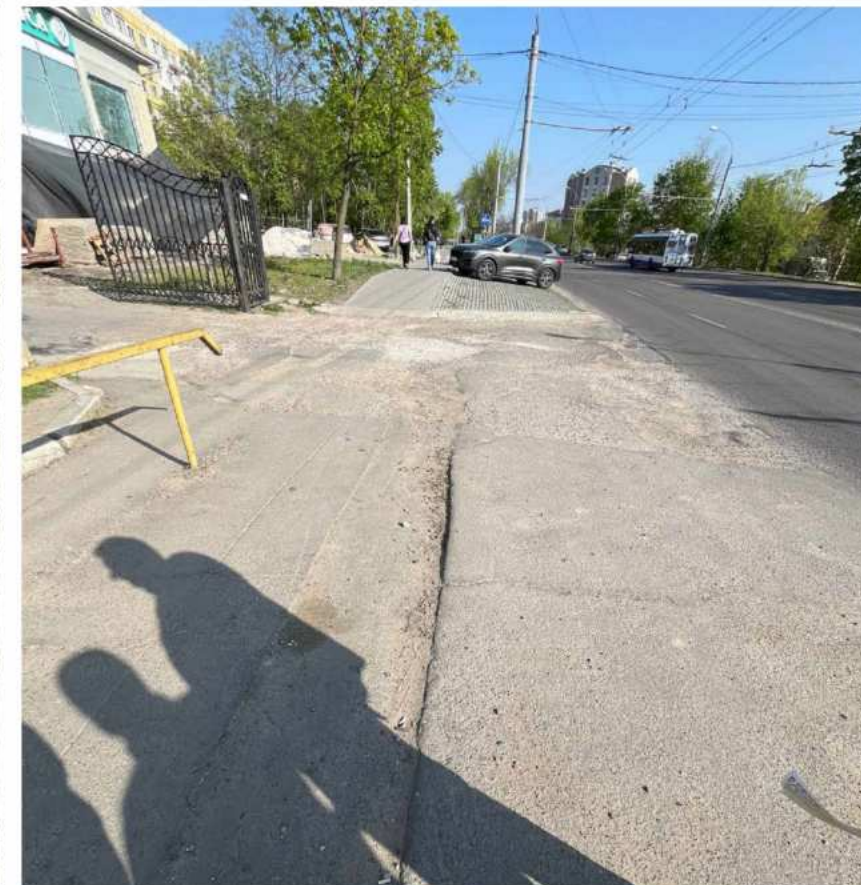


Nota: Intersectiile acceselor pietonale noi(proiectate) cu accesele existente a se efectua la aceeasi cota. In caz de necesitate, de a se cobora cota respectiva, in zonele de intersectie, la nivelul accesului existent, pentru a facilita accesul fara impedimente a carucioarelor.

Spatii verzi



1. larba naturala
2. Sol fertil

Accesso pedonale

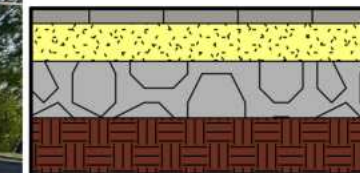

4. Pavaj din pavele din beton
3. Amestec de ciment-nisip
2. Piatra sparta M400 fr.40-70mm conf.GOST 8267-93
1. Sol compactat


40mm
100mm
150mm

Verificator de proiecte 0143
Borozean Sergiu
Domeniile 1,2,3,a,b,c,d
Per. de înregistrare a vizitului 09/08.05.2
Vizitat de la 05.03.2023 pînă la 05.03.2024

Cantitatea materialelor	
Denimure	Aria
Accese pietonale	212 m ²
Spatii verzi cu insamantare	131 m ²

Cantitatea bordurilor	
Denumire	L(m)
Bordura 210x80x1000	154
Bordura 300x150x1000	54

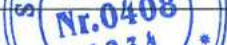


					
			2024		
Director			Data		
ASP	Soltan R.	<i>R.S. Soltan</i>	" REABILITAREA PORȚIUNILOR DE TROTUAR DIN STR. MIORIȚA 1 - 3/5; 5/8 - 11		
Arhitect	Botoroga I.	<i>I. Botoroga</i>			
Arhitect					
			Faza	Planșa	Planșe
			PG	4	5
			SCHEMA PLAN GENERAL Sc 1-250		
			 ARHITECT FAUR		




NODURI CONSTRUCTIVE Sc 1-10

Secțiunea 1

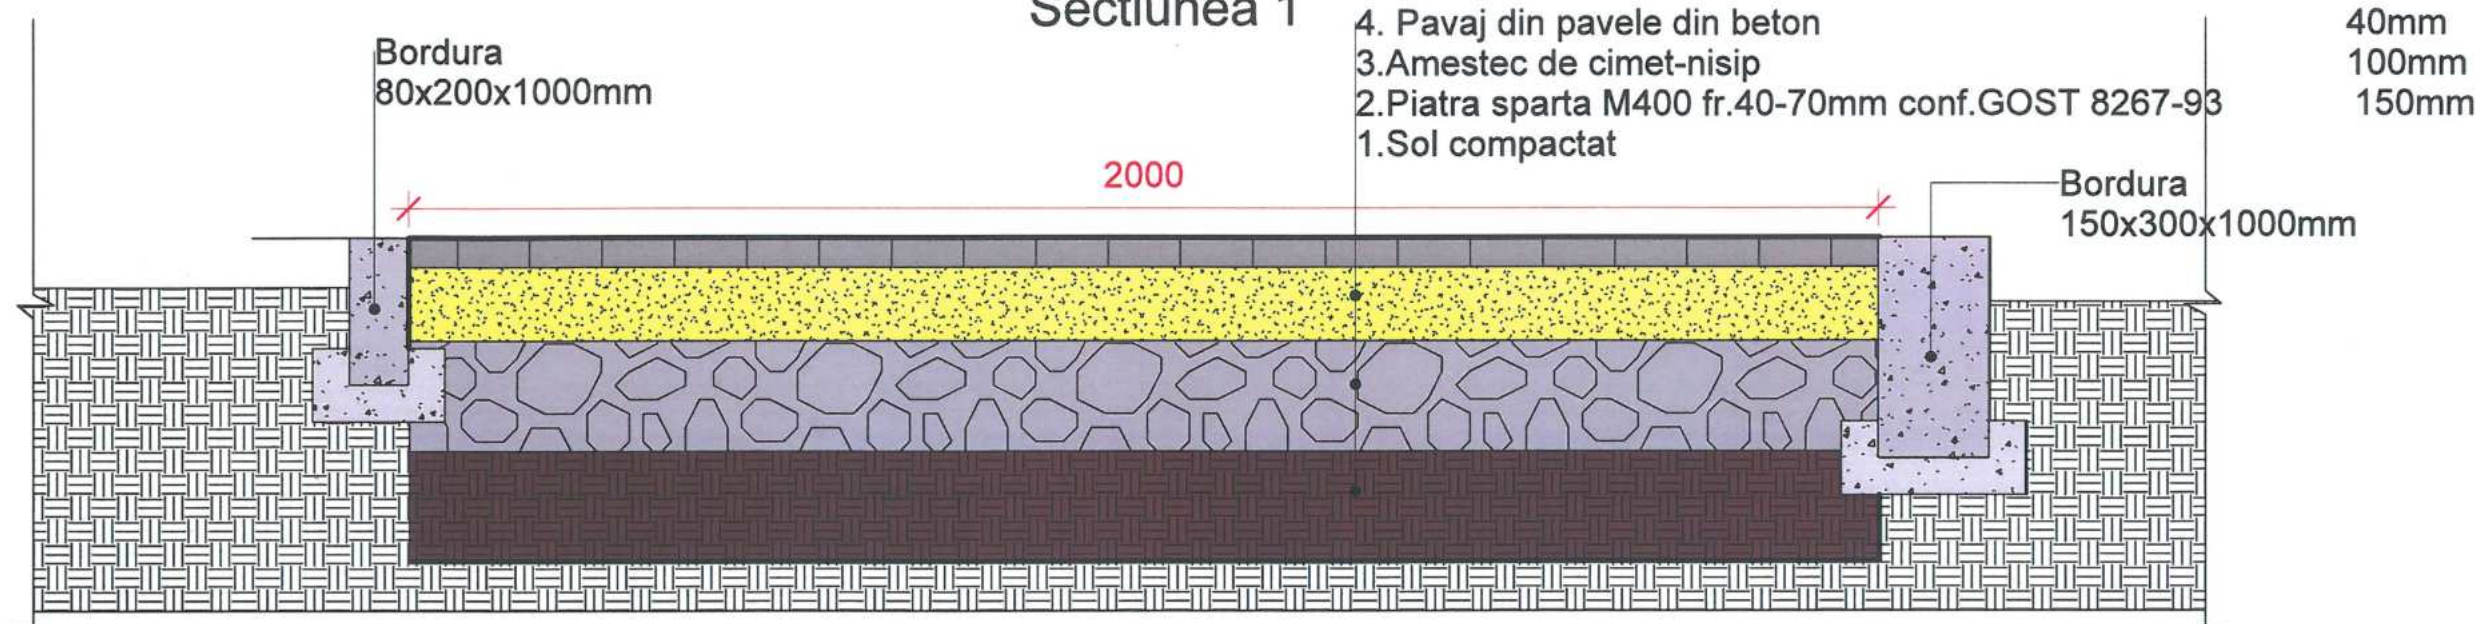

Secțiunea 2

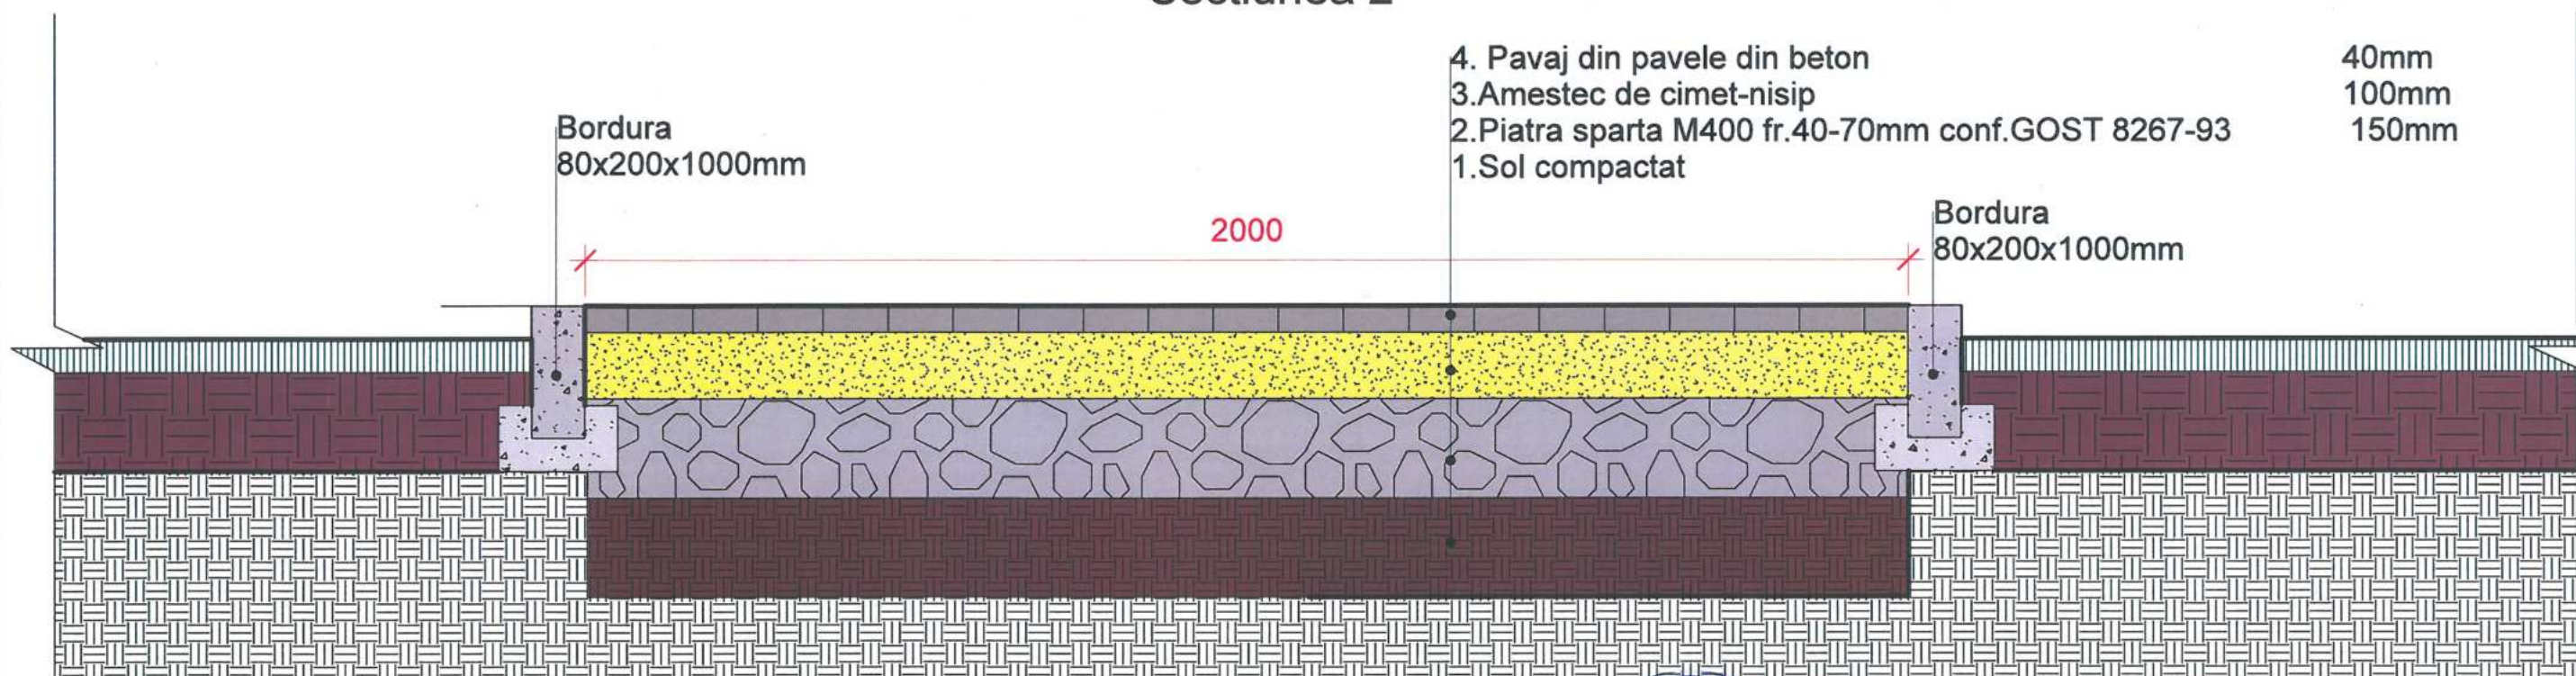

Verificator de proiecte 0143
Boroșan Sergiu
Domeniile 1,2,3/a,b,c,d
09/08/05.24
de la 03.03.2023 până la 03.03.2028



A.Ș.P. Cert. Seria 2019-P Nr.0408 din 14.11.2019			
		2024	Nr.45-PG
ASP	Soltan R.	R.T. Soltan	Data
Arhitect	Botoroga I.	I. Botoroga	
			"REABILITAREA PORTIUNILOR DE TROTUAR DIN STR. MIORITA 1 - 3/5; 5/8 - 11"
			REABILITAREA PORTIUNILOR DE TROTUAR
			Faza Planșa Planse
			PG 5 5
			NODURI CONSTRUCTIVE Sc 1-10
			ARHITECT FAUR