


Plan volume de impluturi si excavari
sc. 1:500

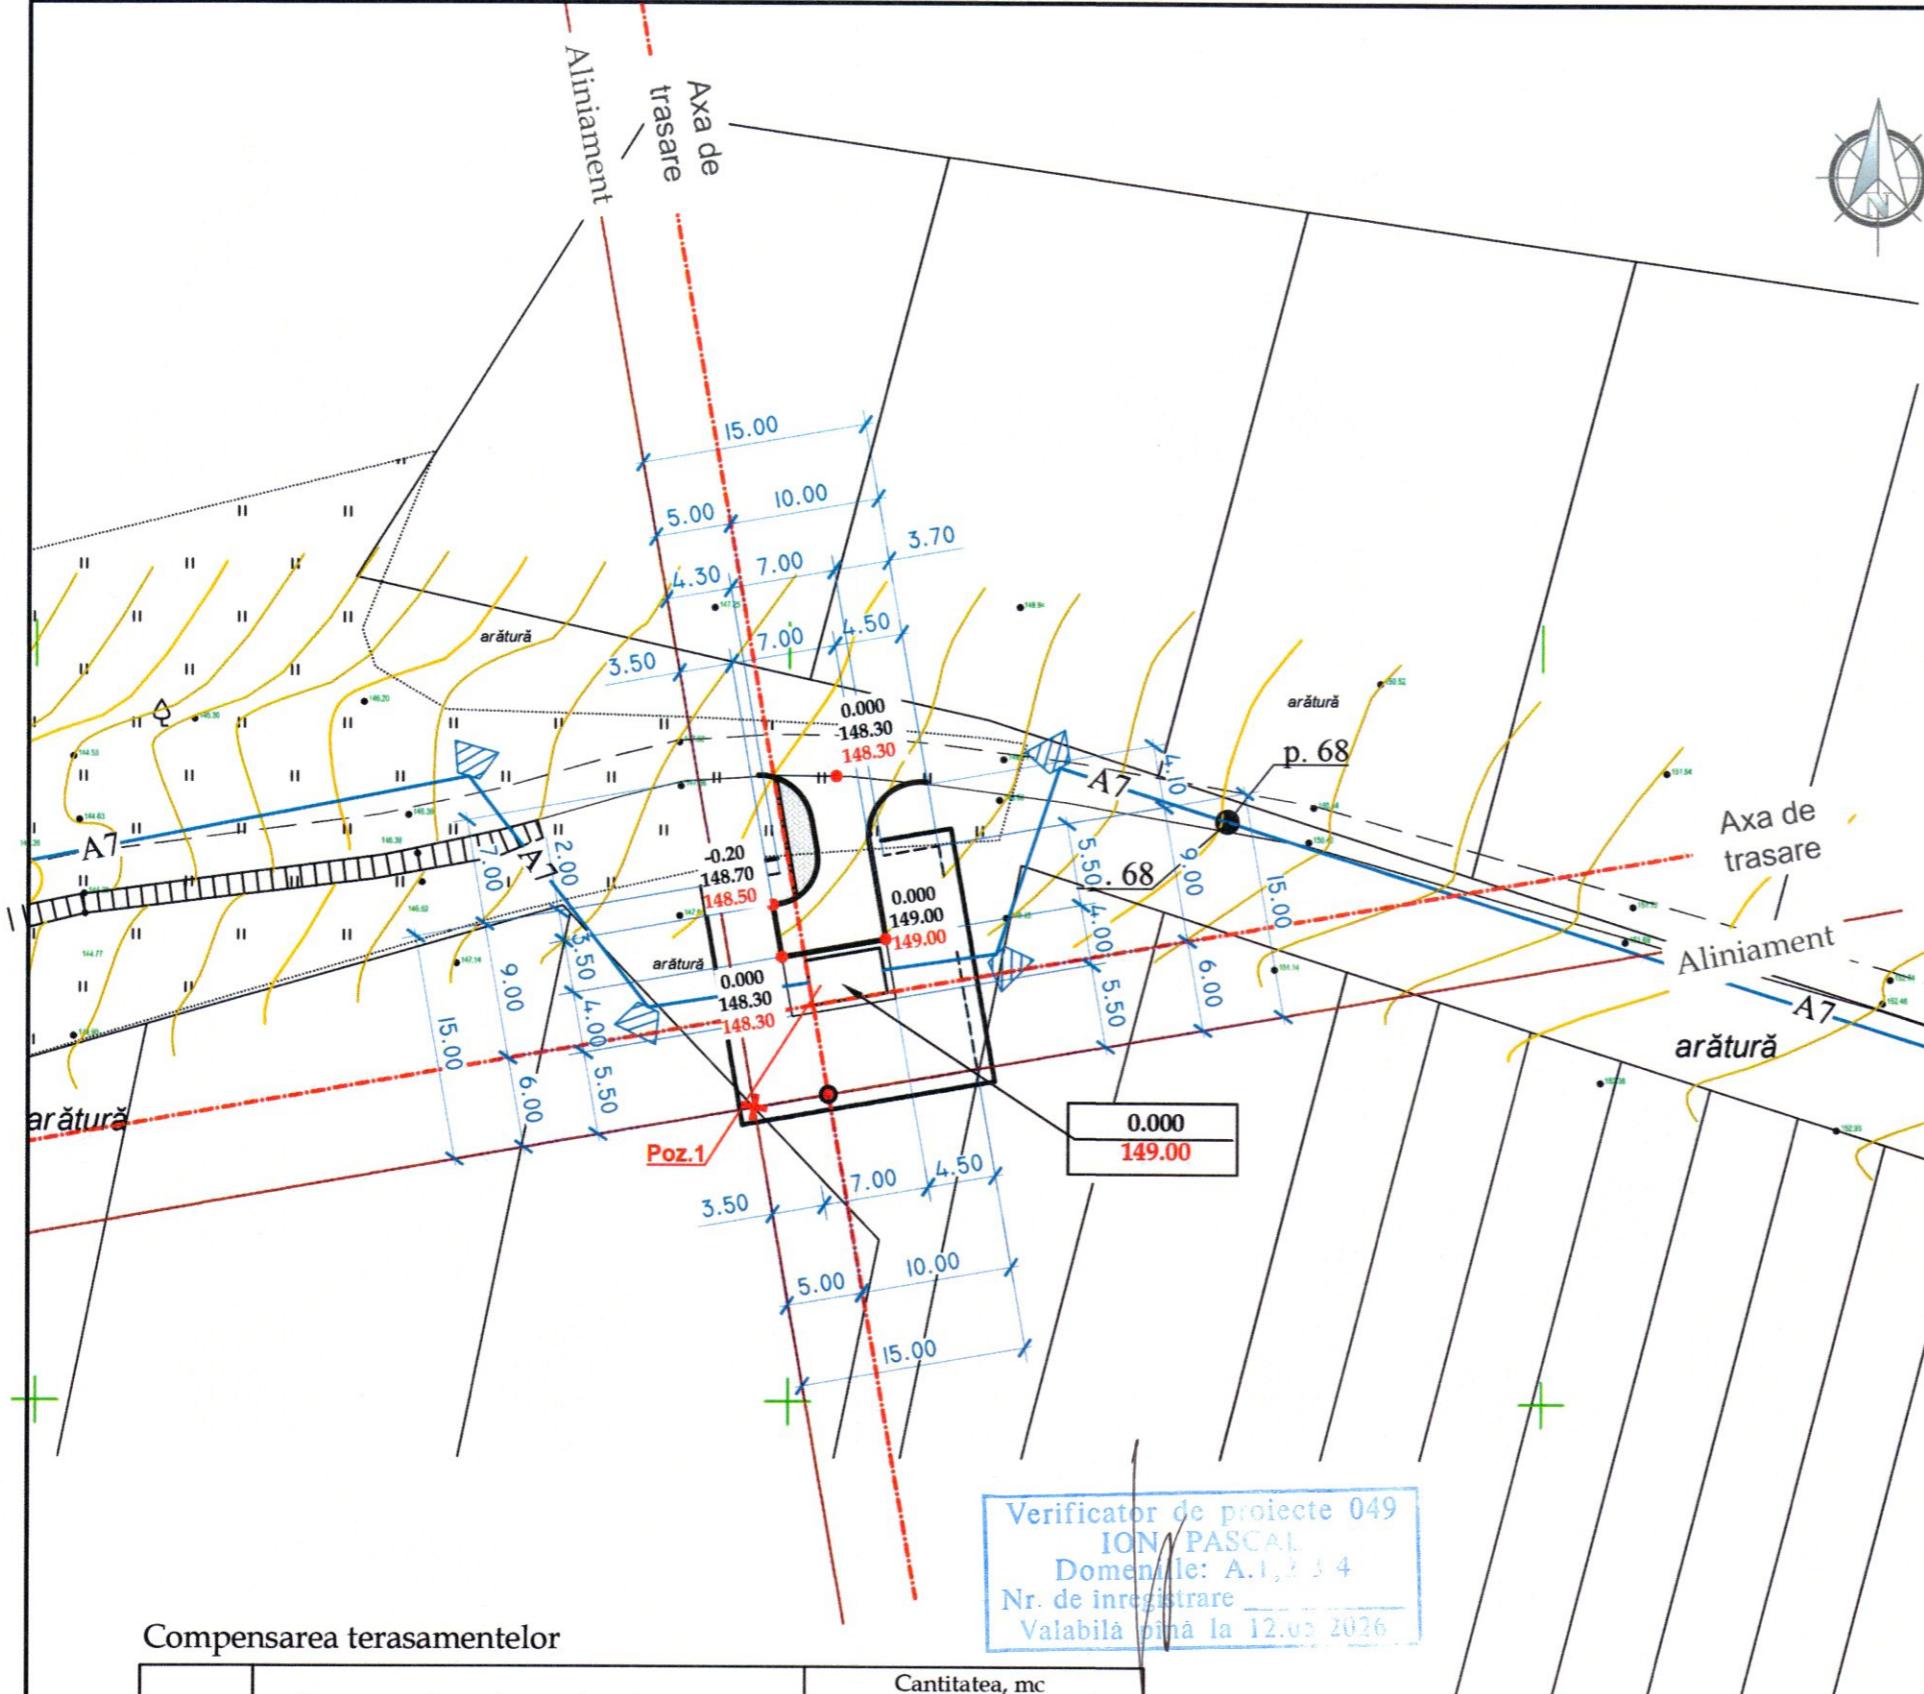

Semne conventionale

+0.40	Rambleu	
-0.20	Debleu	

Indicatii de executare a lucrarilor

1. Solul excedent (surplus) la realizarea albiei pentru îmbrăcămintea rutieră și construcțiilor în volum de 30.0 mc este excavat cu buldozerul și mutat la o distanță de pana la 10m.
2. Surplusul de sol în volum de 30.0 mc se va duce cu autobasculante la distanța de minim 1km.
3. Compactarea solului în rambleu se va executa în straturi (cu o grosime de 0.2m) și compactat cu ruloul. Stratul următor compactat va trece cu 0.2-0.3m în latimea stratului precedent. Solul cu umiditatea optimă de compactat pana la densitatea de 1.6t/mc în limita intregii grosimi. Compactarea efectuat cu trecerea de 8 ori a compactorului cu rulou pe fiecare strat. E necesar de efectuat analizele de laborator a compactării fiecarui strat și de alcătuit procesul verbal al lucrarilor ascunse
4. La lucrările de excavare și batatorire a solului se va tine cont de normativul SNIP 3.01.01-85, SNIP 3.02.01-87, SNIP 111-4-80.

Compensarea terasamentelor

Nr.	Denumirea lucrarilor și volumelor de sol	Cantitatea, mc	
		Rambleu	Debleu
1	Îndiguire a suprafeței - turn de apă	-	-
2	Nivelarea terenului	-	-
3	Sol excedent la realizare		
4	- albiei pentru imbrăcămintea rutieră	-	20.0
	- transeelor fundațiilor construcțiilor	-	10.0
	Total I	-	30.0
5	Surplusul de sol	30.0	

REPUBLICA MOLDOVA
Consiliul raional Glodeni

68/15.12.2021 - D - PG

Aducțiunea de apă spre satele Clococenii Vechi, Cajba, Dușmani, Hîjdieni și orașul Glodeni, raionul Glodeni

Mod	Nr.par	Coala	Nr.doc.	Semnătura	Data
Spec. prin.	E. Pluta				
Efectuat	E. Pluta				

Platforma D:
turn de apă V=50m.c, H=18m

Faza Coala Coli

PE 3

Plan volume de impluturi și excavări Sc 1: 500

"ACAN PROIECT" S.R.L.
mun. Chișinău, 2022