


/TIP-2/ - 2 buc. (poz. 9; 10)



Nr.	Denumirea	Area, m.p.
1	Camera	12,90
2	Terasa	6,72
	Total	19,62

Verificator de proiecte 054
Eremciuc Vasile
Domeniile A.1.2.3.4
Nr. de înregistrare a avizului _____
Valabil de la 12.05.2021 până la 12.05.2026

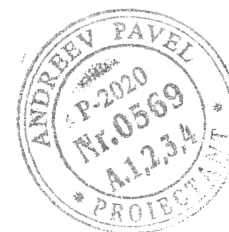


15823 - 7,8,9,10 - SA					
Amenajarea traseului ECO-Turistic "ZAMCA" În apropierea r. Prut, s.Pererita, r-ul Briceni					
Mod.	Nr.part.	Planşa	№ doc.	Semnat.	Data
C.S.P.		Gorelco M.	11.05.2017	11.05.2017	05.25
A.S.P.		Andreev P.	11.05.2017	11.05.2017	05.25
Elaborat		Cobiteva M.	11.05.2017	11.05.2017	05.25


Foişor TIP 1, TIP 2	Faza	Planşa	Planşe
	PE	4	9

Plan cota ±0.000 /TIP-2/		DIRECȚIA GENERALĂ CERCETĂRI ȘI PROIECTĂRI ÎN DOMENIUL AMENAJĂRII TERITORIULUI, URBANISMULUI ȘI ARHITECTURII

PLAN ACOPERIȘ
/TIP-1/ (poz. 7; 8)

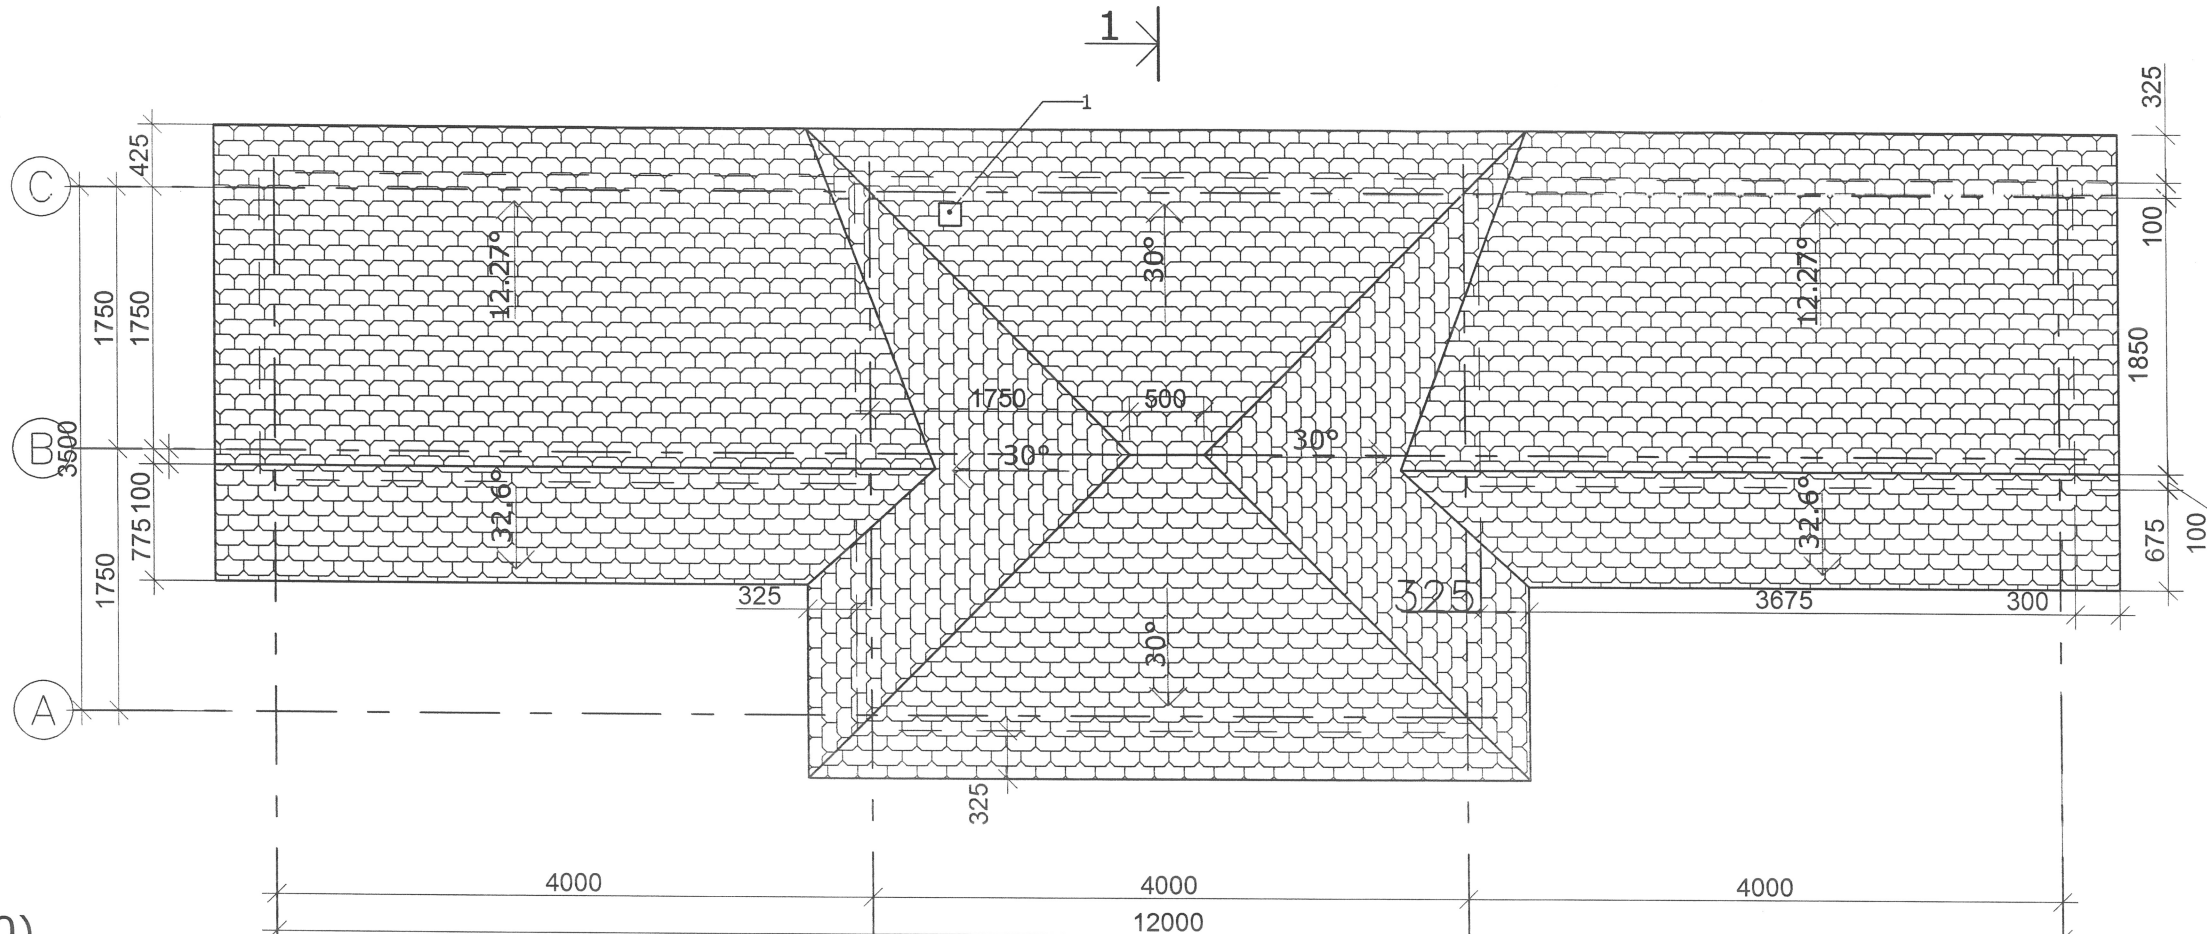

/TIP-2/ (poz. 9; 10)

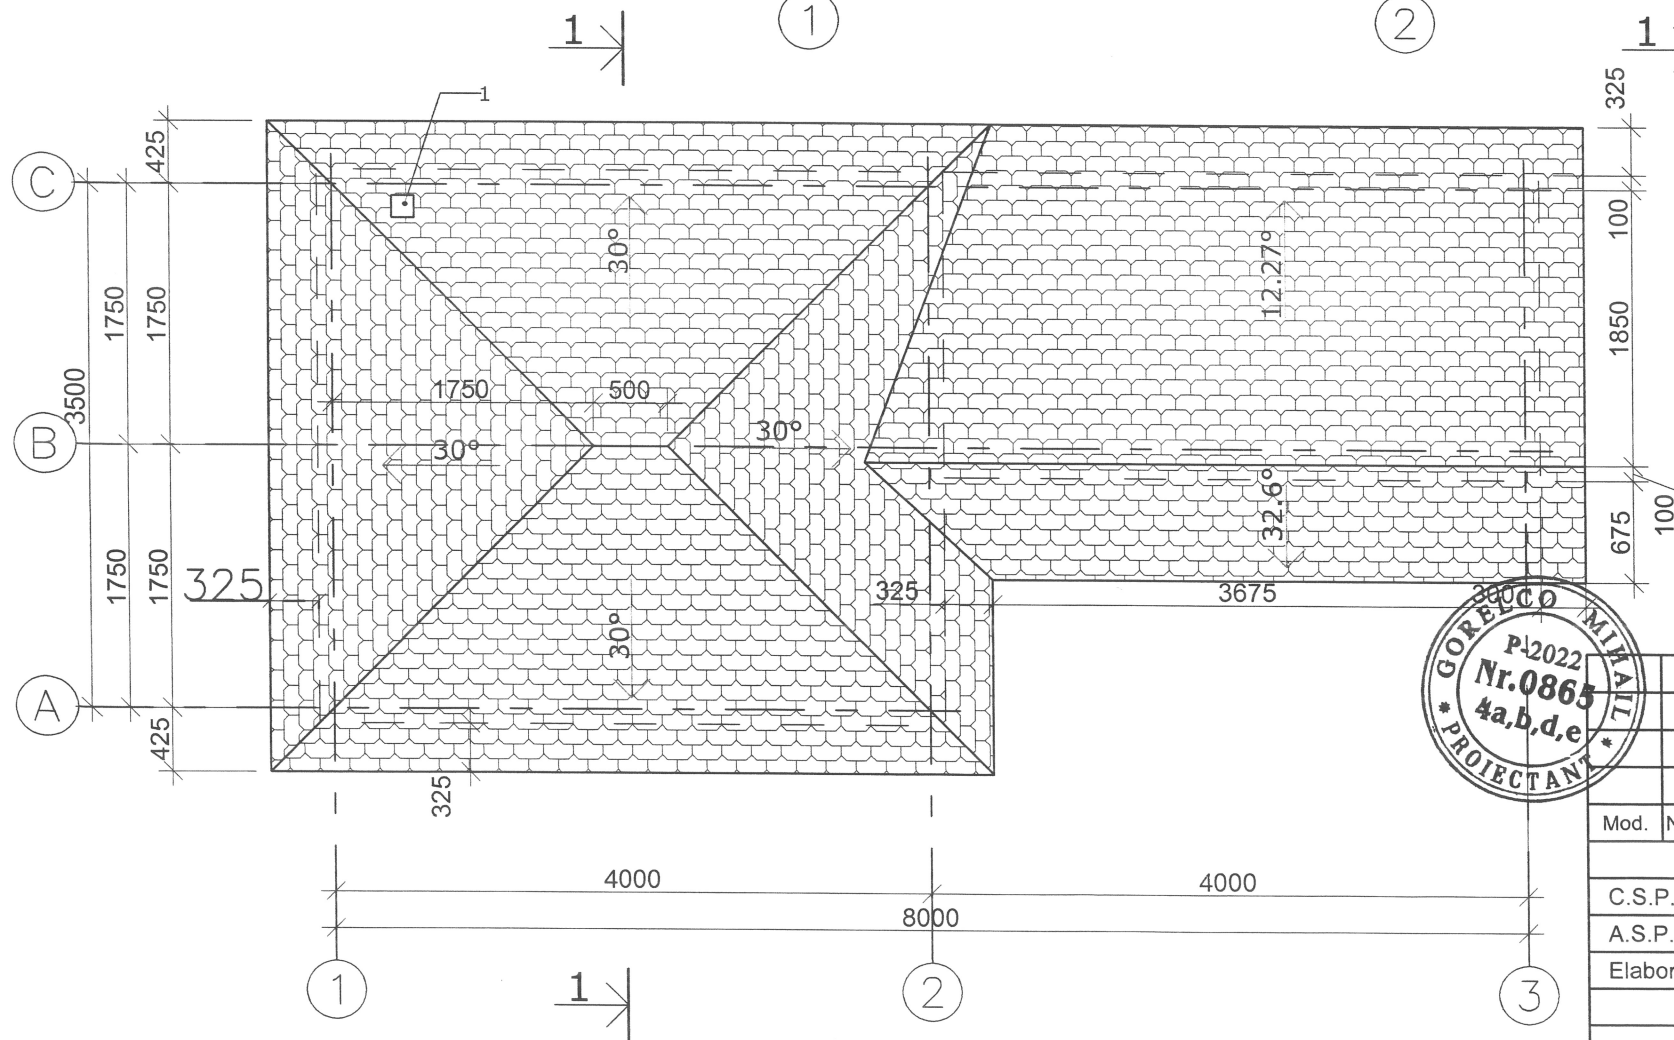

Verificator de proiecte 054
Țemciuc Vasile
Domeniile A.1,2,3,4
Nr. de înregistrare a avizului
Valabil de la 12.05.2021 până la 12.05.2026

Explicația găurilor

Nr. poz.	Dimensiuni	Cota jos	Funcția
1	150 x 150	în acoperiș	Apă și canalizare

C.S.P.



Mod.	Nr. part.	Planșa	Ne doc.	Semnăt.	Data
C.S.P.		Gorelco M.			05.25
A.S.P.		Andreev P.			05.25
Elaborat		Cobiteva M.			05.25


15823 - 7,8,9,10 - SA

Amenajarea traseului ECO-Turistic "ZAMCA"
în apropierea r. Prut, s. Pererita, r-ul Briceni


Foișor TIP 1, TIP 2

Faza	Planșa	Planșe
PE	5	9

PLAN ACOPERIȘ
/TIP-1,2/


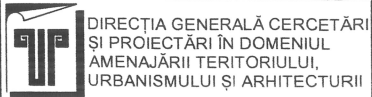



FAJADA 1-4,
FAJADA C-A,
/TIP-1/ (poz. 7; 8)

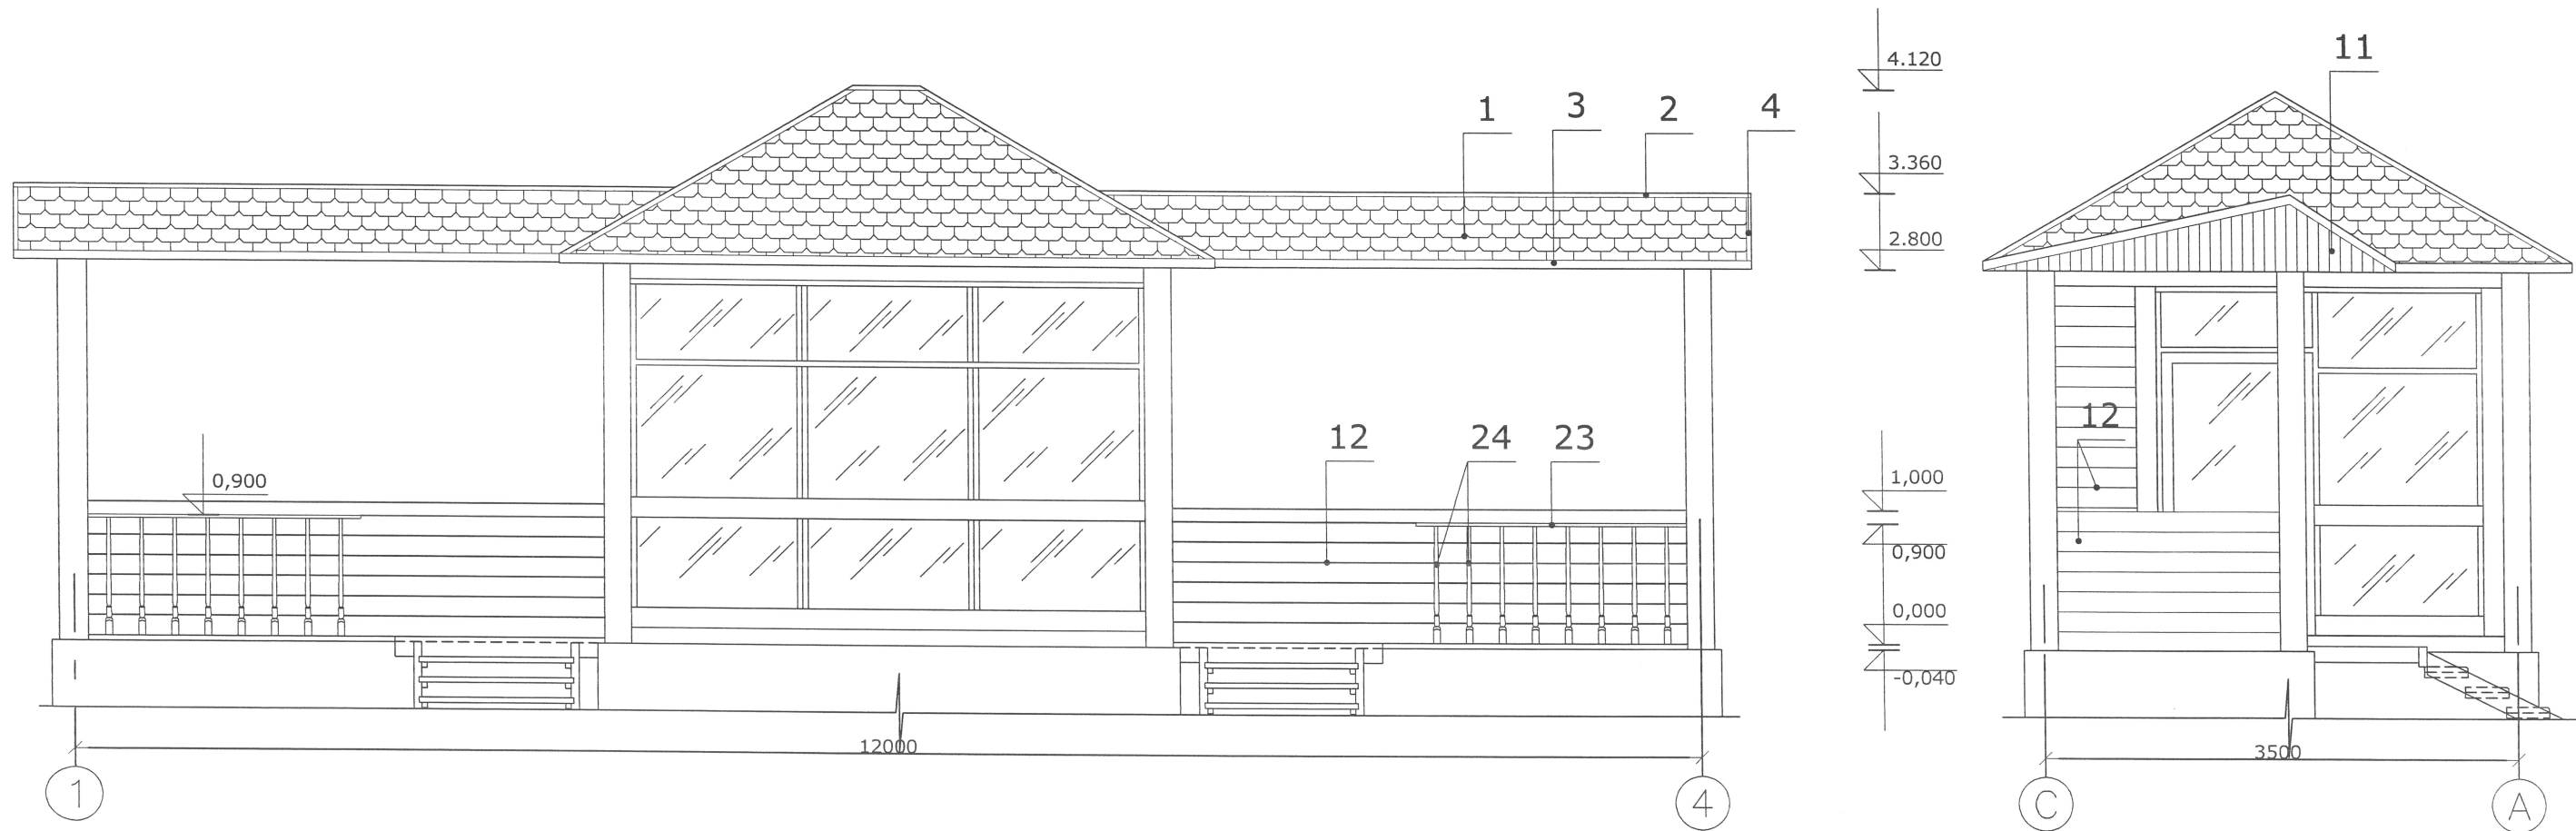



BORDEROU FINISARE FAJADE

Nr.	ELEMENTE	FINISARE	CULOARE
1	SOCLU	PIATRA DE COSOUȚI DE DIFERITE FRACȚII	SURĂ-VERZUIE
2	PEREȚII	IMITAȚIE BLOC-HAUS	STEJAR
3	VITRALII	PROFIL - METALOPLAST	BEJ
4	ACOPERIȘ	ȚIGLĂ BITUMINOASĂ	ROȘU-MARONIU
5	CAPTUȘEALA ACOPERIȘULUI	PROFIL DIN LEMN "LAMBRI"	STEJAR
6	ÎNGRĂDITURI DIN LEMN	PRELUCRATE DECORATIV, VOPSITE CU LAC	STEJAR

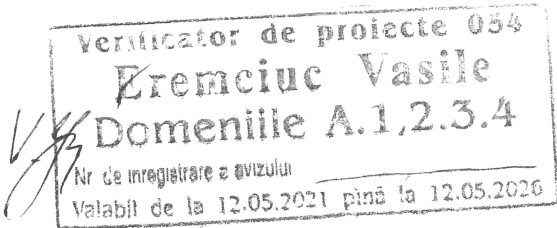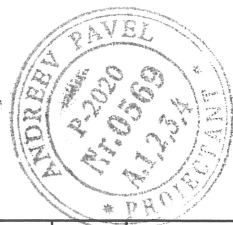

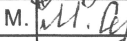						15823 - 7,8,9,10 - SA			
						Amenajarea traseului ECO-Turistic "ZAMCA" În apropierea r. Prut, s.Pererita, r-ul Briceni			
Mod.	Nr.part.	Planșa	№ doc.	Semnat.	Data	Foișor TIP 1, TIP 2	Faza	Planșa	Planșe
C.S.P.		Gorelco M.			05.25		PE	6	9
A.S.P.		Andreev P.			05.25				
Elaborat		Cobiteva M.			05.25	FAJADA 1-4, FAJADA C-A, /TIP-1/	 DIRECȚIA GENERALĂ CERCETĂRI ȘI PROIECTĂRI ÎN DOMENIUL AMENAJĂRII TERITORIULUI, URBANISMULUI ȘI ARHITECTURII		

FAJADA 1-3,
FAJADA A-C,
/TIP-2/ (poz. 9; 10)

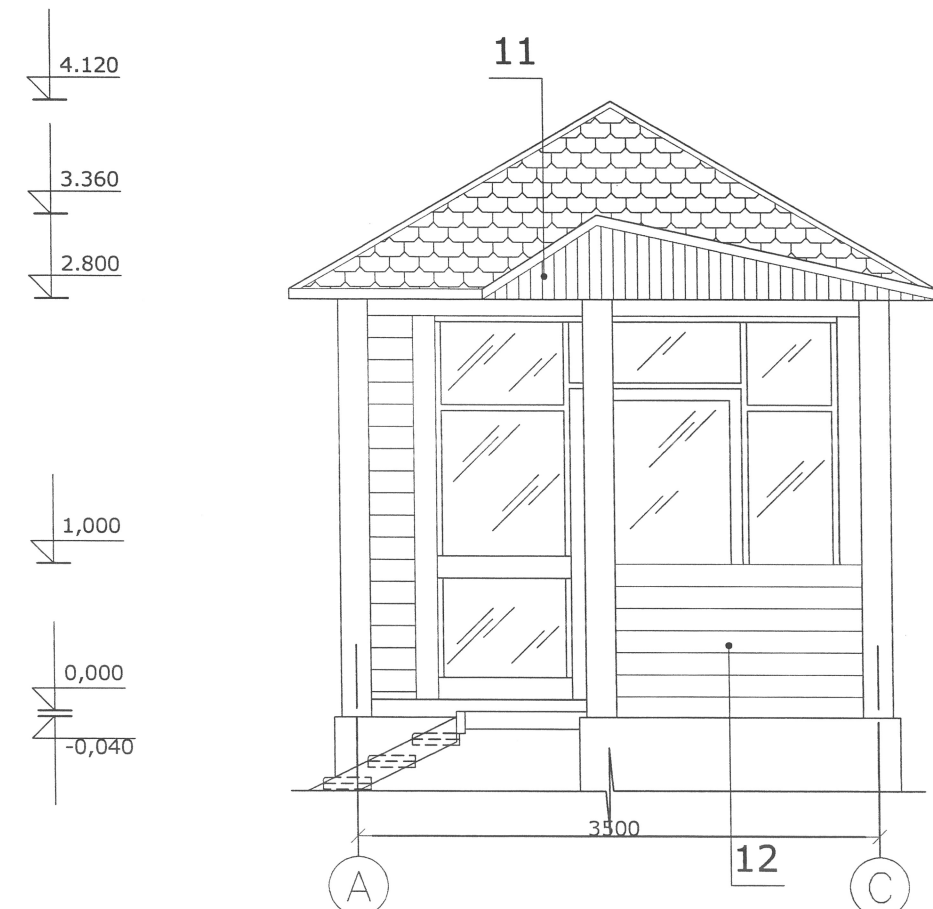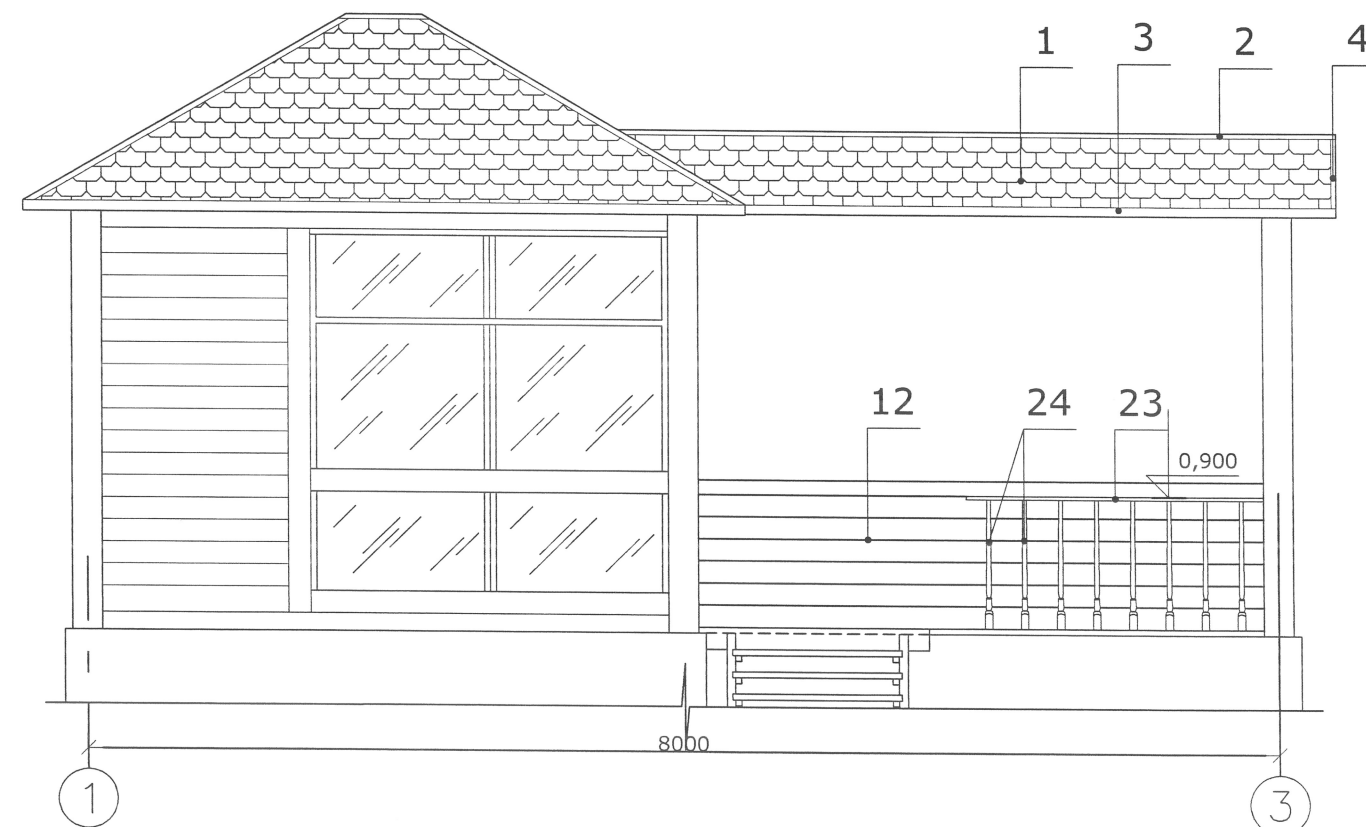

EXPLICATIE PARDODELI

DENUMIREA ÎNCĂPERILOR	SCHEMA PARDOSEII	ELEMENTE PARDOSEII ȘI GROSIMEA LOR (mm)	SUPRAFAȚA, m ²	
			TIP-1	TIP-2
Încăpere Terasa deschisă		1.Placă ceramică GOST 6787-80 -20mm 2.Strat de nivelare mortar c/n M150 -20mm 3.Hidroizolatia (GOST10296-76) pe mastic bituminos - 4 4.Placă monolită - 120mm 5.Sol tasat	26,34	19,62

15823 - 7,8,9,10 - SA					
Amenajarea traseului ECO-Turistic "ZAMCA" În apropierea r. Prut, s.Pererita, r-ul Briceni					
Mod.	Nr.part.	Planşa	Nº doc.	Semnat.	Data
C.S.P.	Gorelco M.		05.25	Foişor TIP 1, TIP 2	Faza
A.S.P.	Andreev P.		05.25		PE
Elaborat	Cobiteva M.		05.25		Planşa
FAJADA 1-3, FAJADA A-C, /TIP-2/, EXPLICATIE PARDOSELI					Planşe
 DIRECTIA GENERALĂ CERCETĂRI ȘI PROIECTĂRI ÎN DOMENIUL AMENAJĂRII TERITORIULUI, URBANISMULUI ȘI ARHITECTURII					