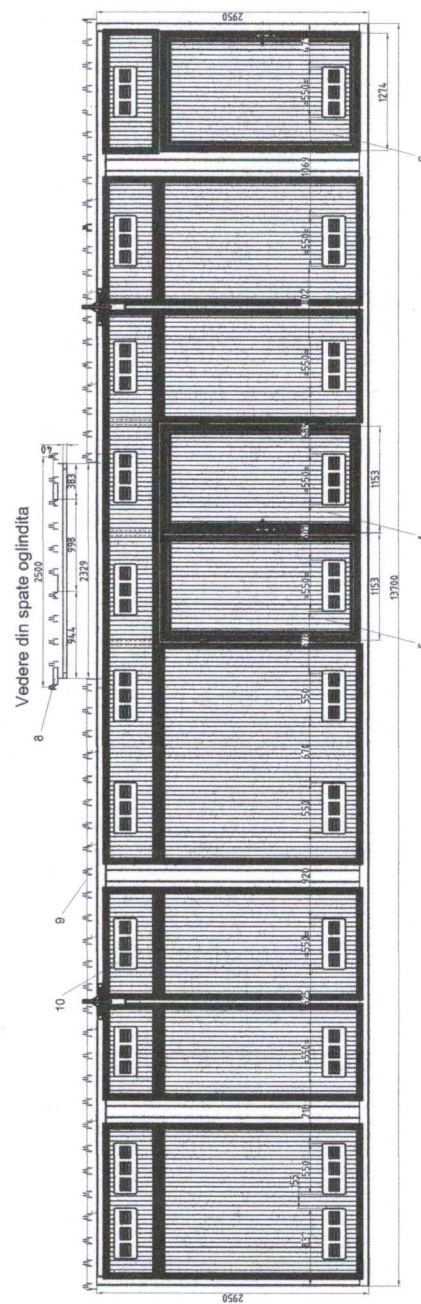
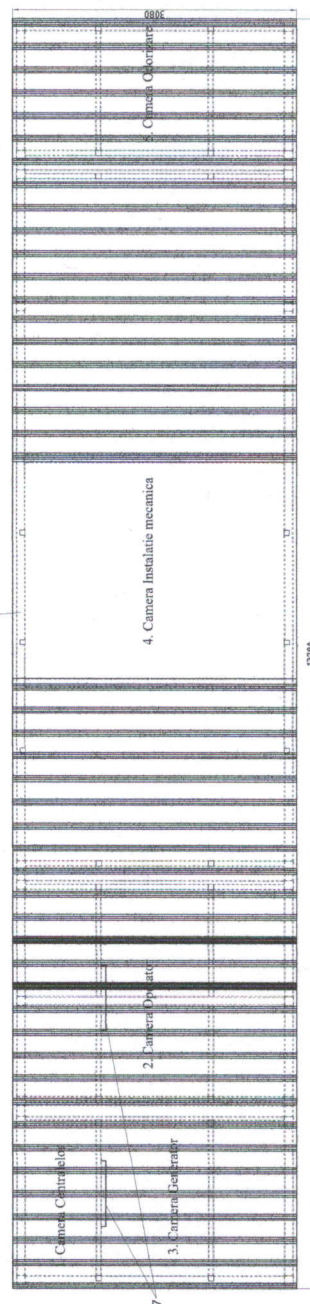
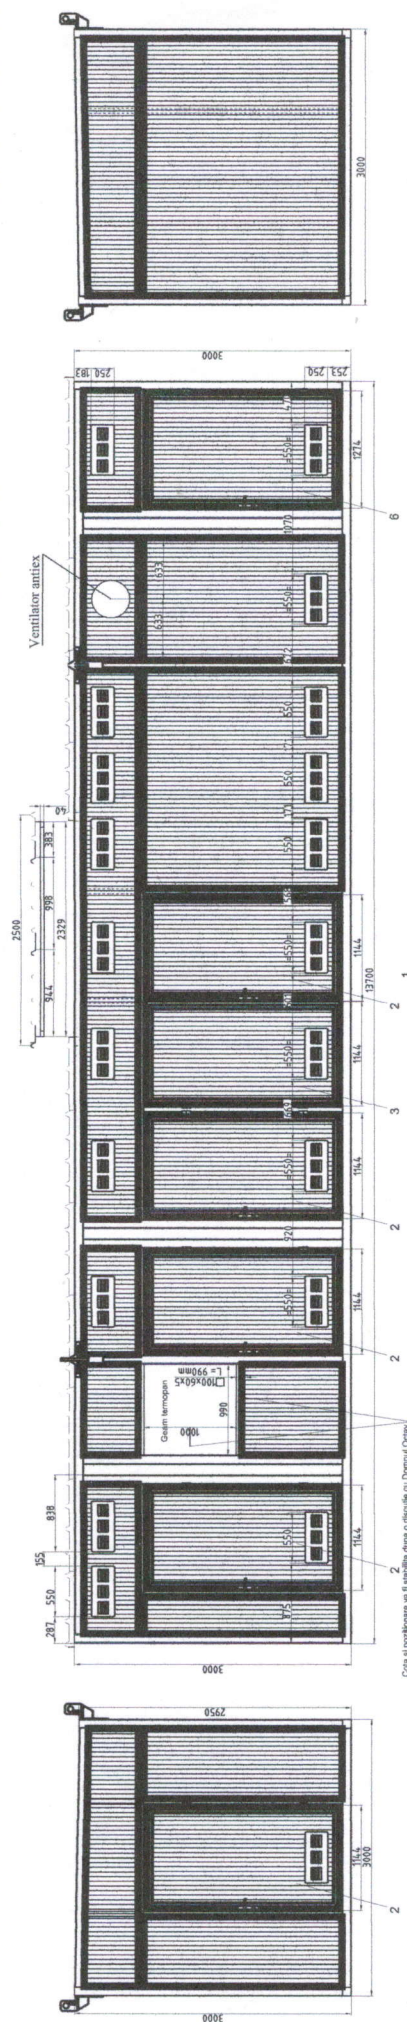


Rev.	DESCRIERE	DATA	MODIFICAT DE	APROBAT
------	-----------	------	--------------	---------

[illegible]

NOTA:

- NO. 1.
- Confeitul va avea instalatie de iluminat interior si exterior automata.
- Confeitul va fi prevazut cu dispozitive de blocare usa.
- Usile glisante se vor realiza si pozitiona dupa masurarea la fata locului.
- Griile de aerisire vor fi prevazute cu tesatura metalica inox Ø 08x02
- Toda suprafata de jos va fi acoperita cu tabla ∇ 3 mm, dupa executarea suportului.
- Dupa salare si vopsire toata suprafata de jos va fi acoperita cu tabla strata de aluminiu.