

PROIECT SCHITA DE DESIGN INTERIOR

"Camin nr.1, et.4"

str.Melestiu 12, mun. Chisinau



PRESTATOR:


"Leyla Design" S.R.L.
director Berdiev Elena

BENEFICIAR:

I.P. Centrul de Excelenta in Energetica si Electronica,
director Mariana Barladean

CHISINAU 2025

Plan Releveu, Sc.1:100

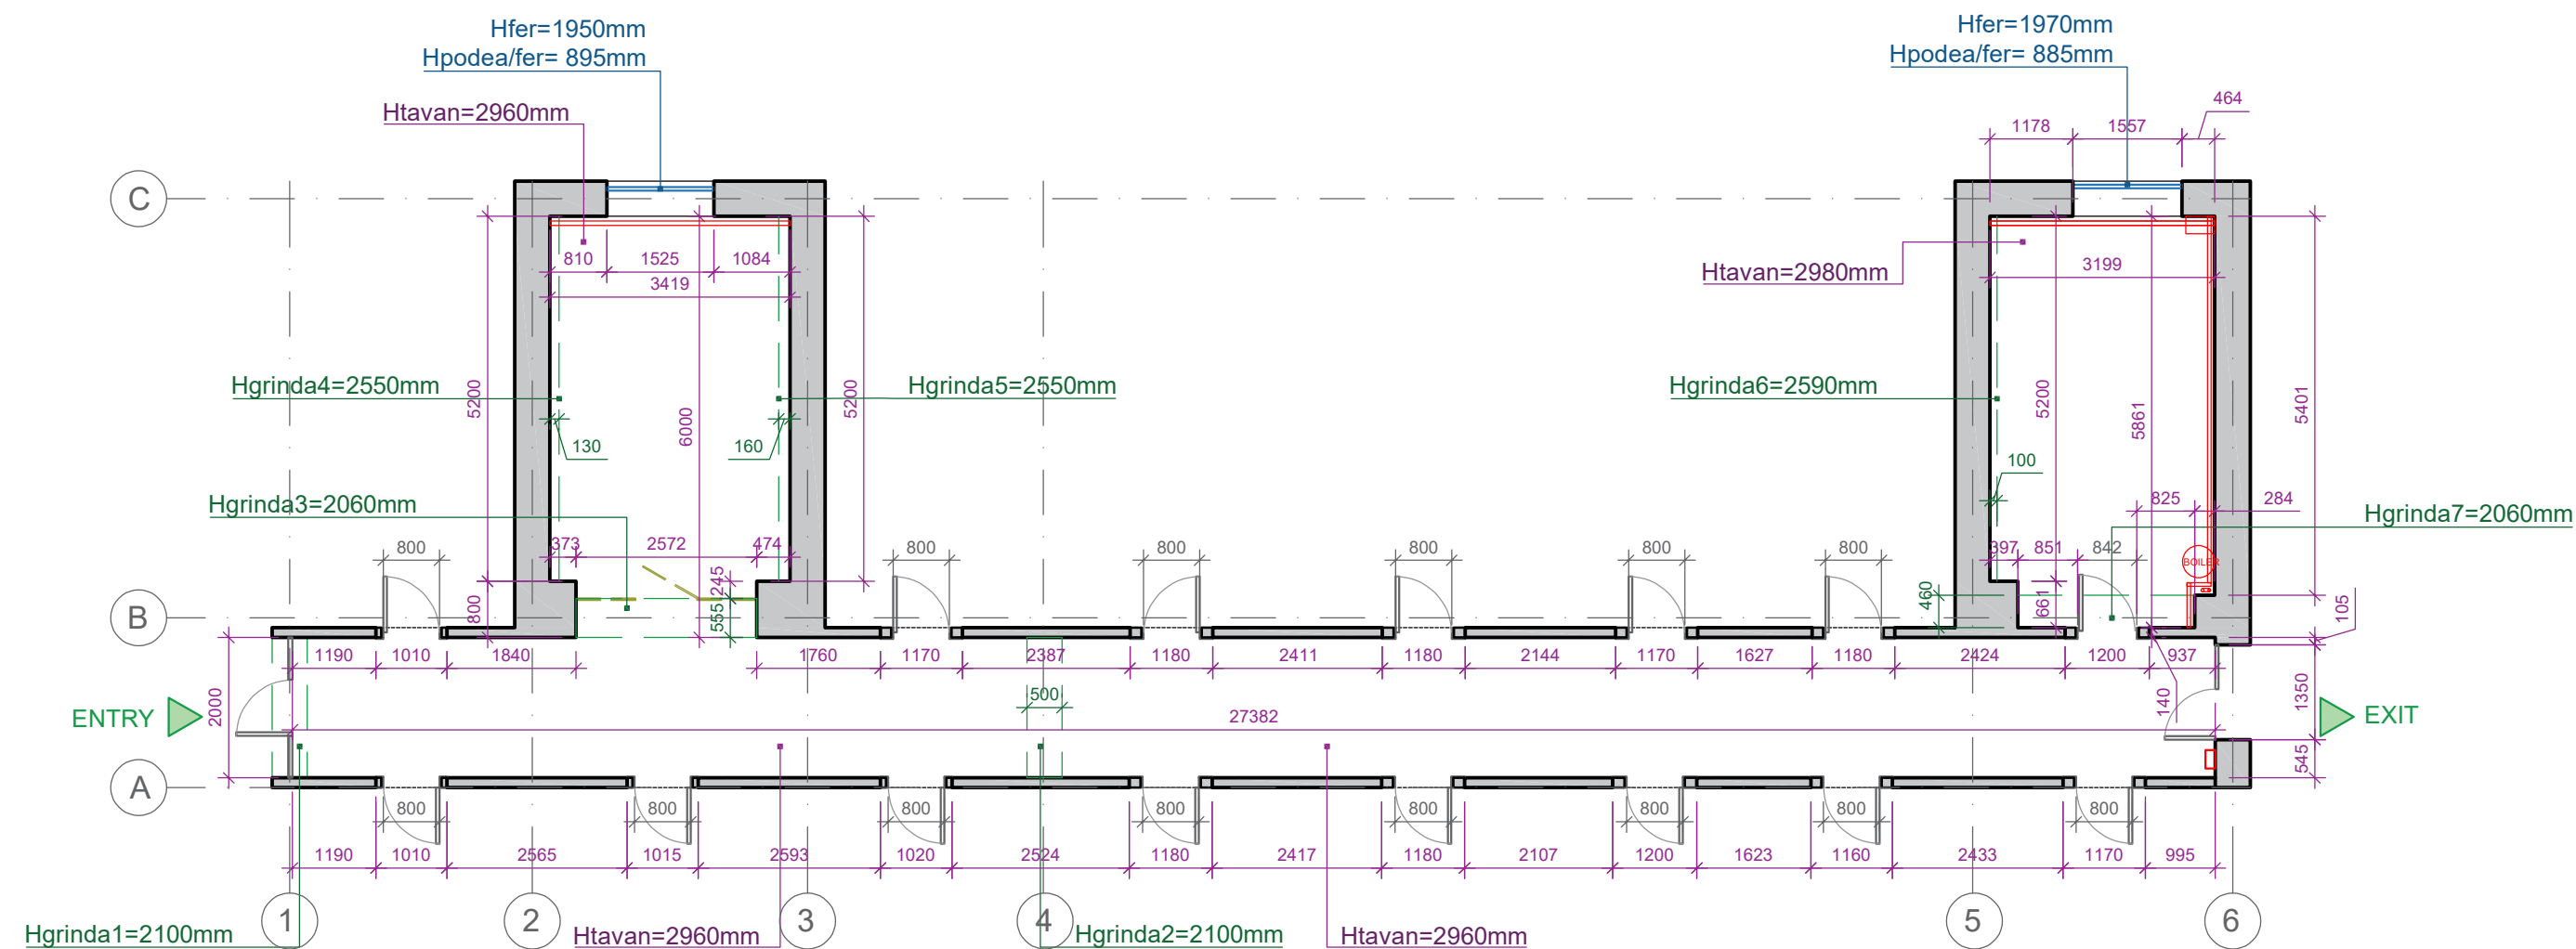


Semne conventionale:

- — — — — Axa
- - - - - Grinda
- — — — — Goluri de ferestre existente
- - - - - Goluri de usi existente
- — — — — Comunicatii existente

				2025			
Coloana	Denumirea	Semnat.	Data	PROIECT SCHITA DE DESIGN INTERIOR			
				"Camin nr.1, et.4" (str.Melestiu 12, mun. Chisinau)	Faza	Plansa	Planse
					PSDI	3	30
Elaborat	Berdiev Elena			Plan Releveu		LeylaDesign S.R.L. ARCHITECTURE AND DESIGN STUDIO	


Plan Explicatie Incaperi, Sc.1:100

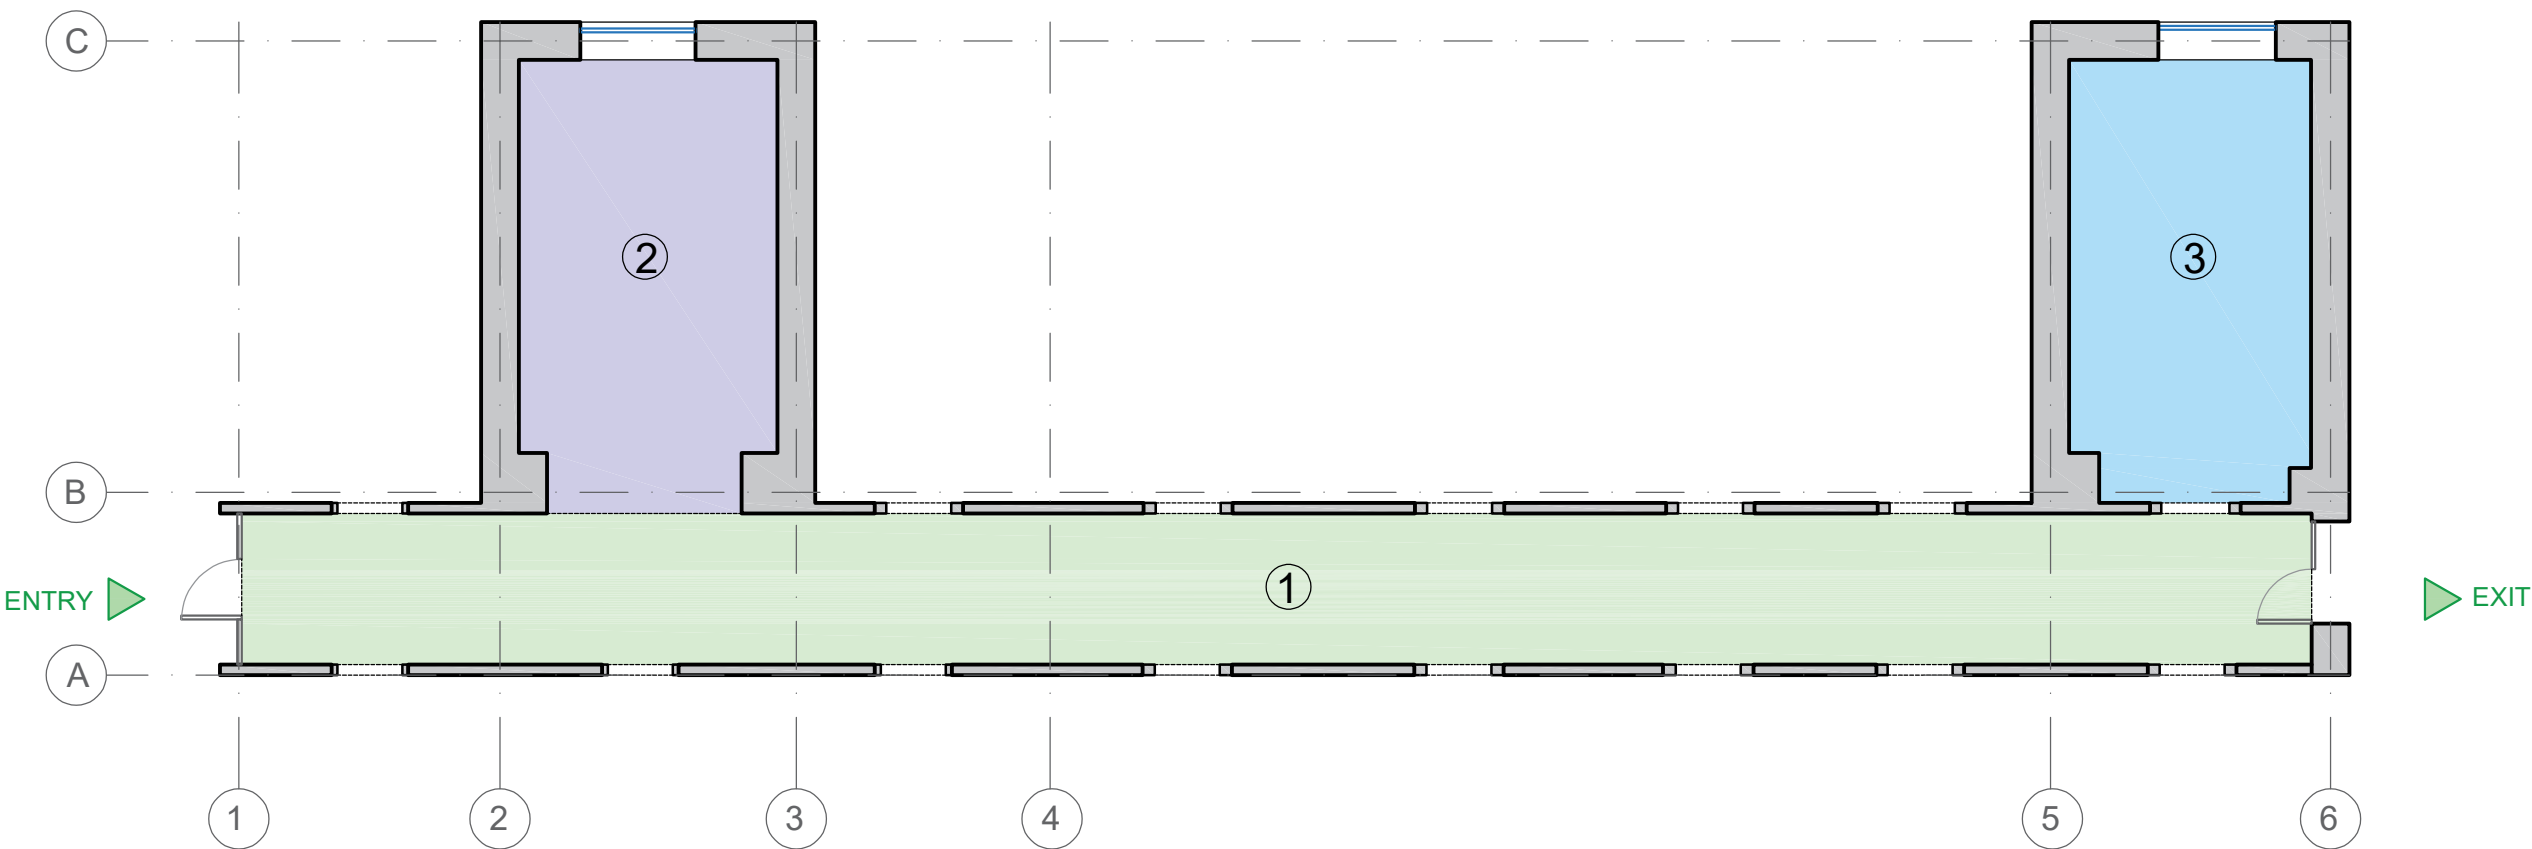

Nr.	Destinatia incaperii	Aria (m ²)
1	Hol /Coridor	54,86
2	Zona Interactiva	19,98
3	Bucataria	18,45
Total Suprafata		93,29

				2025			
Coloana	Denumirea	Semnat.	Data	PROIECT SCHITA DE DESIGN INTERIOR			
				"Camin nr.1, et.4" (str.Melestiu 12, mun. Chisinau)	Faza	Plansa	Planse
					PSDI	4	30
Elaborat	Berdiev Elena			Plan Explicatie Incaperi		LeylaDesign S.R.L. ARCHITECTURE AND DESIGN STUDIO	

Plan Demontare Finisare Pereti ,Goluri de usi si Comunicatii existente, Sc.1:100

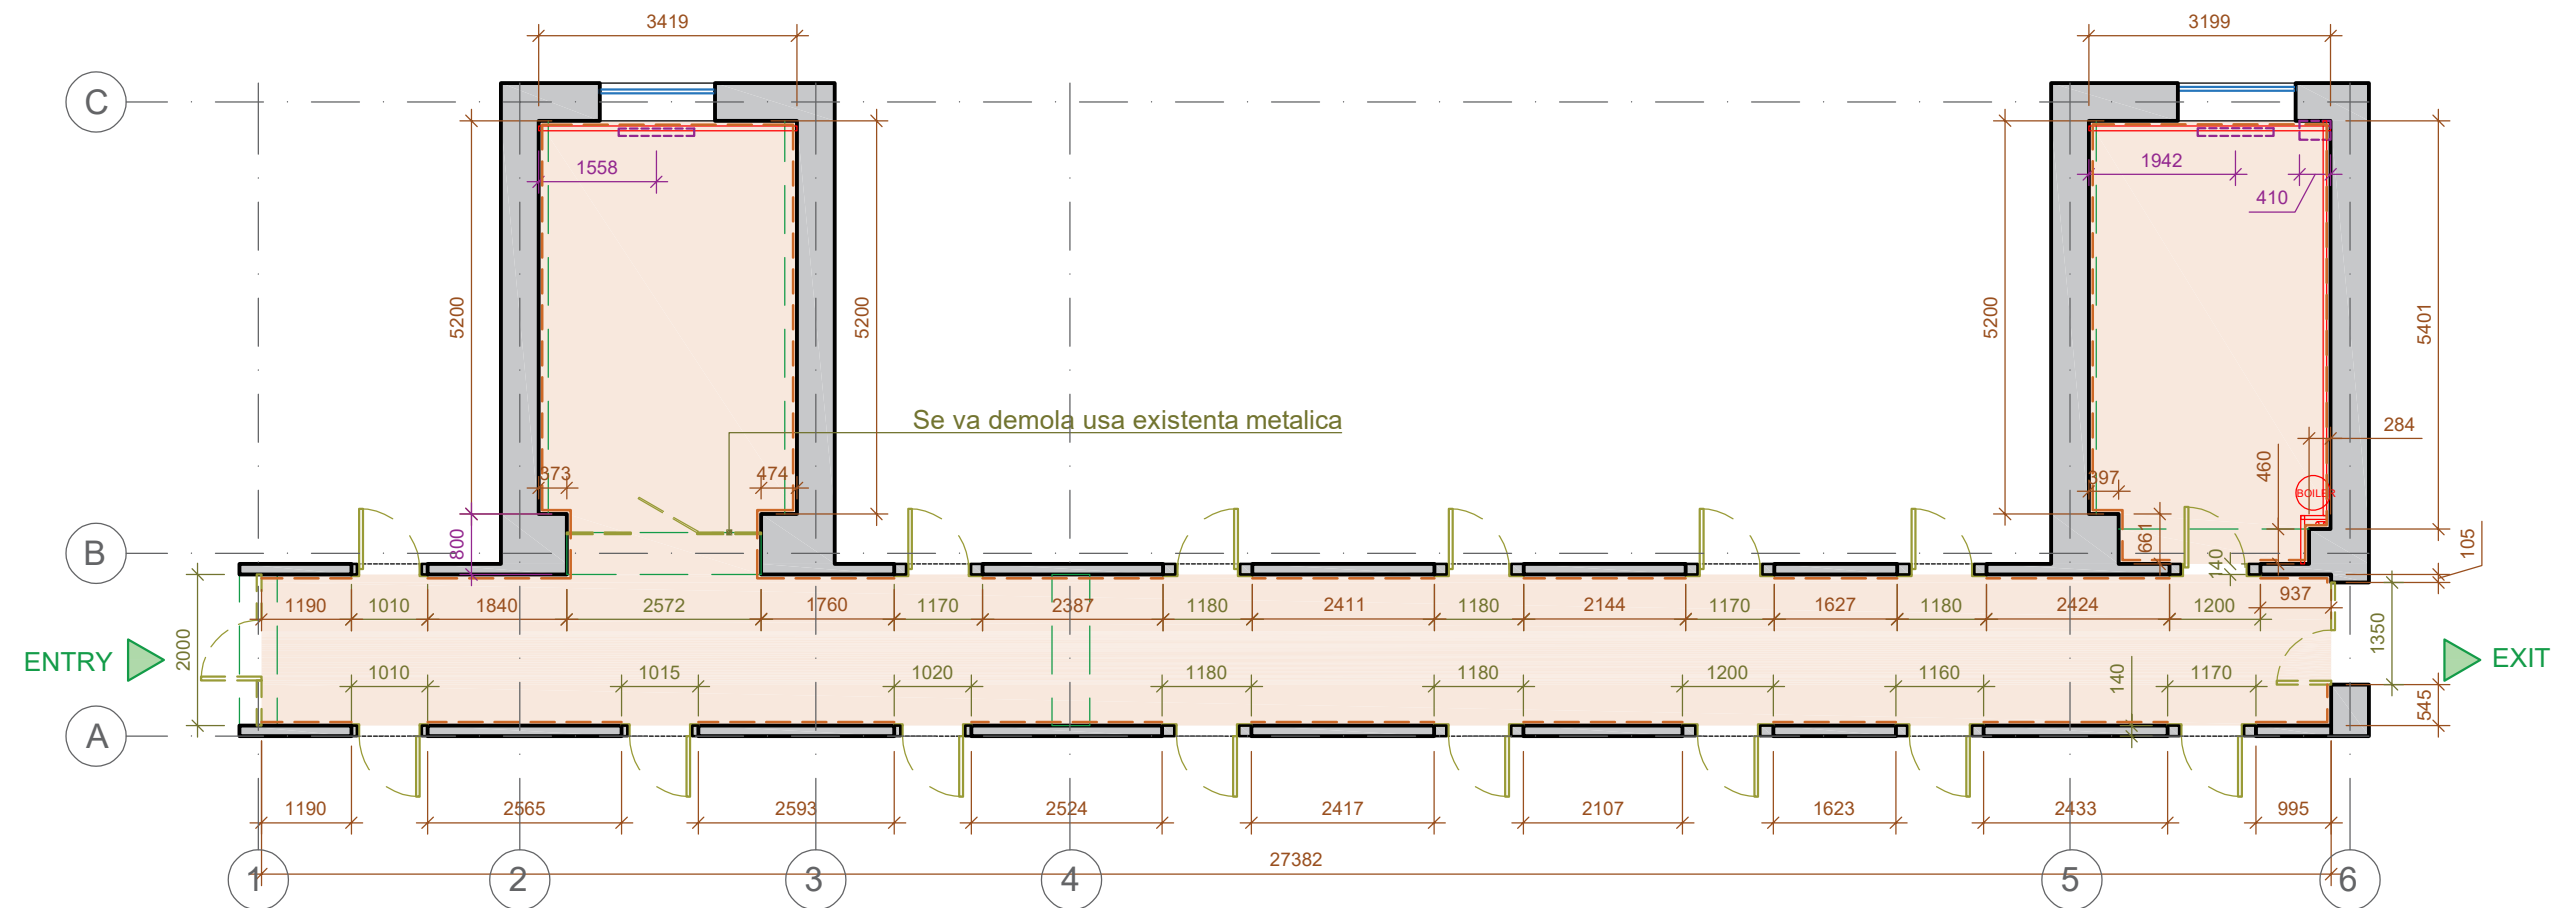

Nota:


1. Toate **comunicatiile existente** ale ventilarii, canalizarii si incalzirii existente - se vor pastra maximal posibil in proces de reparatie de catre ingeneri, in favoarea beneficiarului si conform normelor;
2. Toti peretii se vor controla la calitatea tencuielii existente. In cazul necesitatii de demolare a unui strat de tencuiala existente la careva din pereti, dirigintele de santier va evalua si va prezenta beneficiarului.

Semne conventionale:

- Se vor demonta imitatii de plinta existente
- Se vor demonta toate goluri de usi si ancadrame de usi existente;
- Se vor demonta toate comunicatii existente nefunctionale.
- Se va demonta stratul de gresie existenta de pe pardosea si se va nivela/pregati pentru cea noua.

				2025			
Coloana	Denumirea	Semnat.	Data	PROIECT SCHITA DE DESIGN INTERIOR			
				"Camin nr.1, et.4" (str.Melestiu 12, mun. Chisinau)	Faza	Plansa	Planse
					PSDI	5	30
Elaborat	Berdiev Elena			Plan Demontare Finisare Pereti, Goluri de usi si Comunicatii existente	LeylaDesign S.R.L. ARCHITECTURE AND DESIGN STUDIO		

Plan Montare Pereti Interiori , Sc.1:100

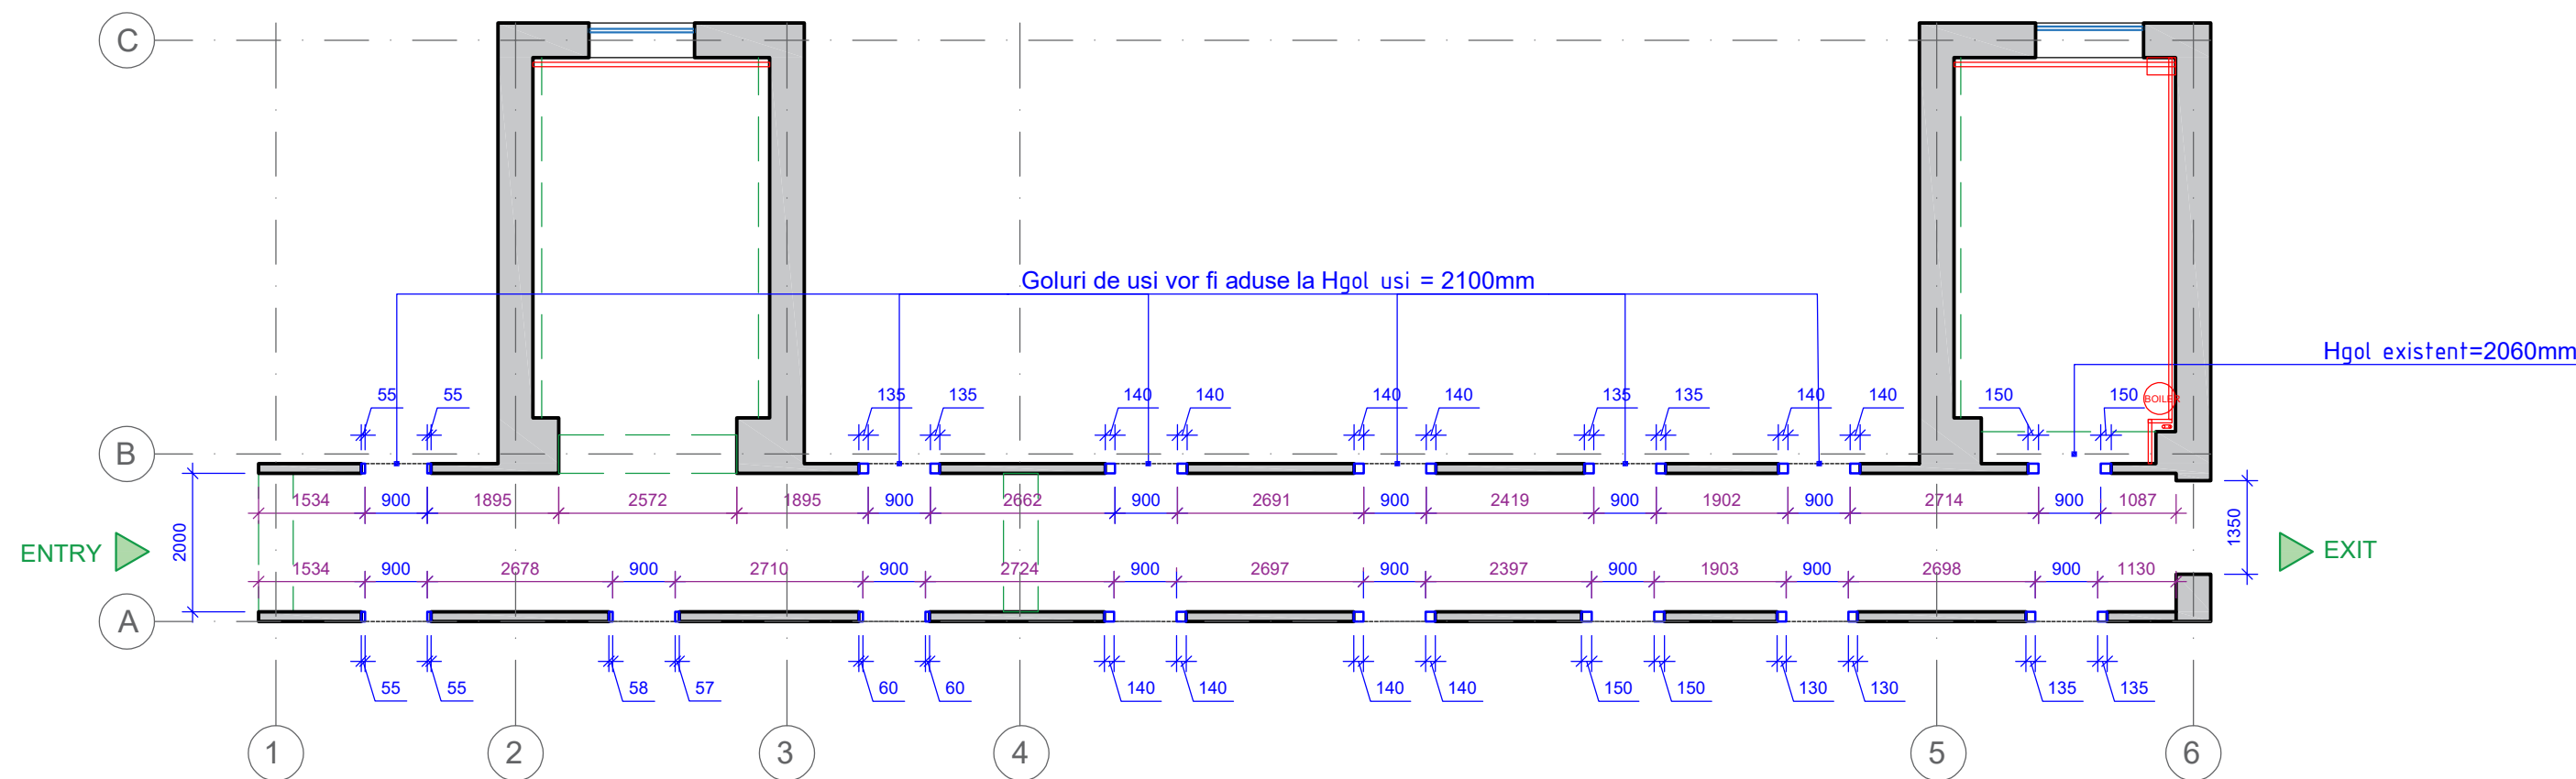


- Nota:**
- 1. **Toate Cotele si Dimensiunile** ale peretilor si pardoselilor din PSDI - sunt presupuse de catre proiectanti, mentionate si scrise in proiect - tinand cont de toate procesele de constructie/reparatie.
 - 2. **Diriginte de santier** va tine cont de toate etapele de reparatie si materiale de finisare respective - ca la finalul reparatiei in interior, obiectul si incaperile acestuia sa iasa maximal posibil conform PSDI;

Semne conventionale:

— De montat / indreptat toate golurile de usi.
In cazul devierilor mari si necesitatii se vor indrepta cu ajutorul gipsocartonului sau cu ale altor materiale de finisare.

				2025			
Coloana	Denumirea	Semnat.	Data	PROIECT SCHITA DE DESIGN INTERIOR			
				"Camin nr.1, et.4" (str.Melestiu 12, mun. Chisinau)	Faza	Plansa	Planse
					PSDI	6	30
Elaborat	Berdiev Elena			Plan Montare Pereti Interiori si Decorativi	LeylaDesign S.R.L. ARCHITECTURE AND DESIGN STUDIO		


Plan Explicatie Incaperi dupa Modificari, Sc.1:100

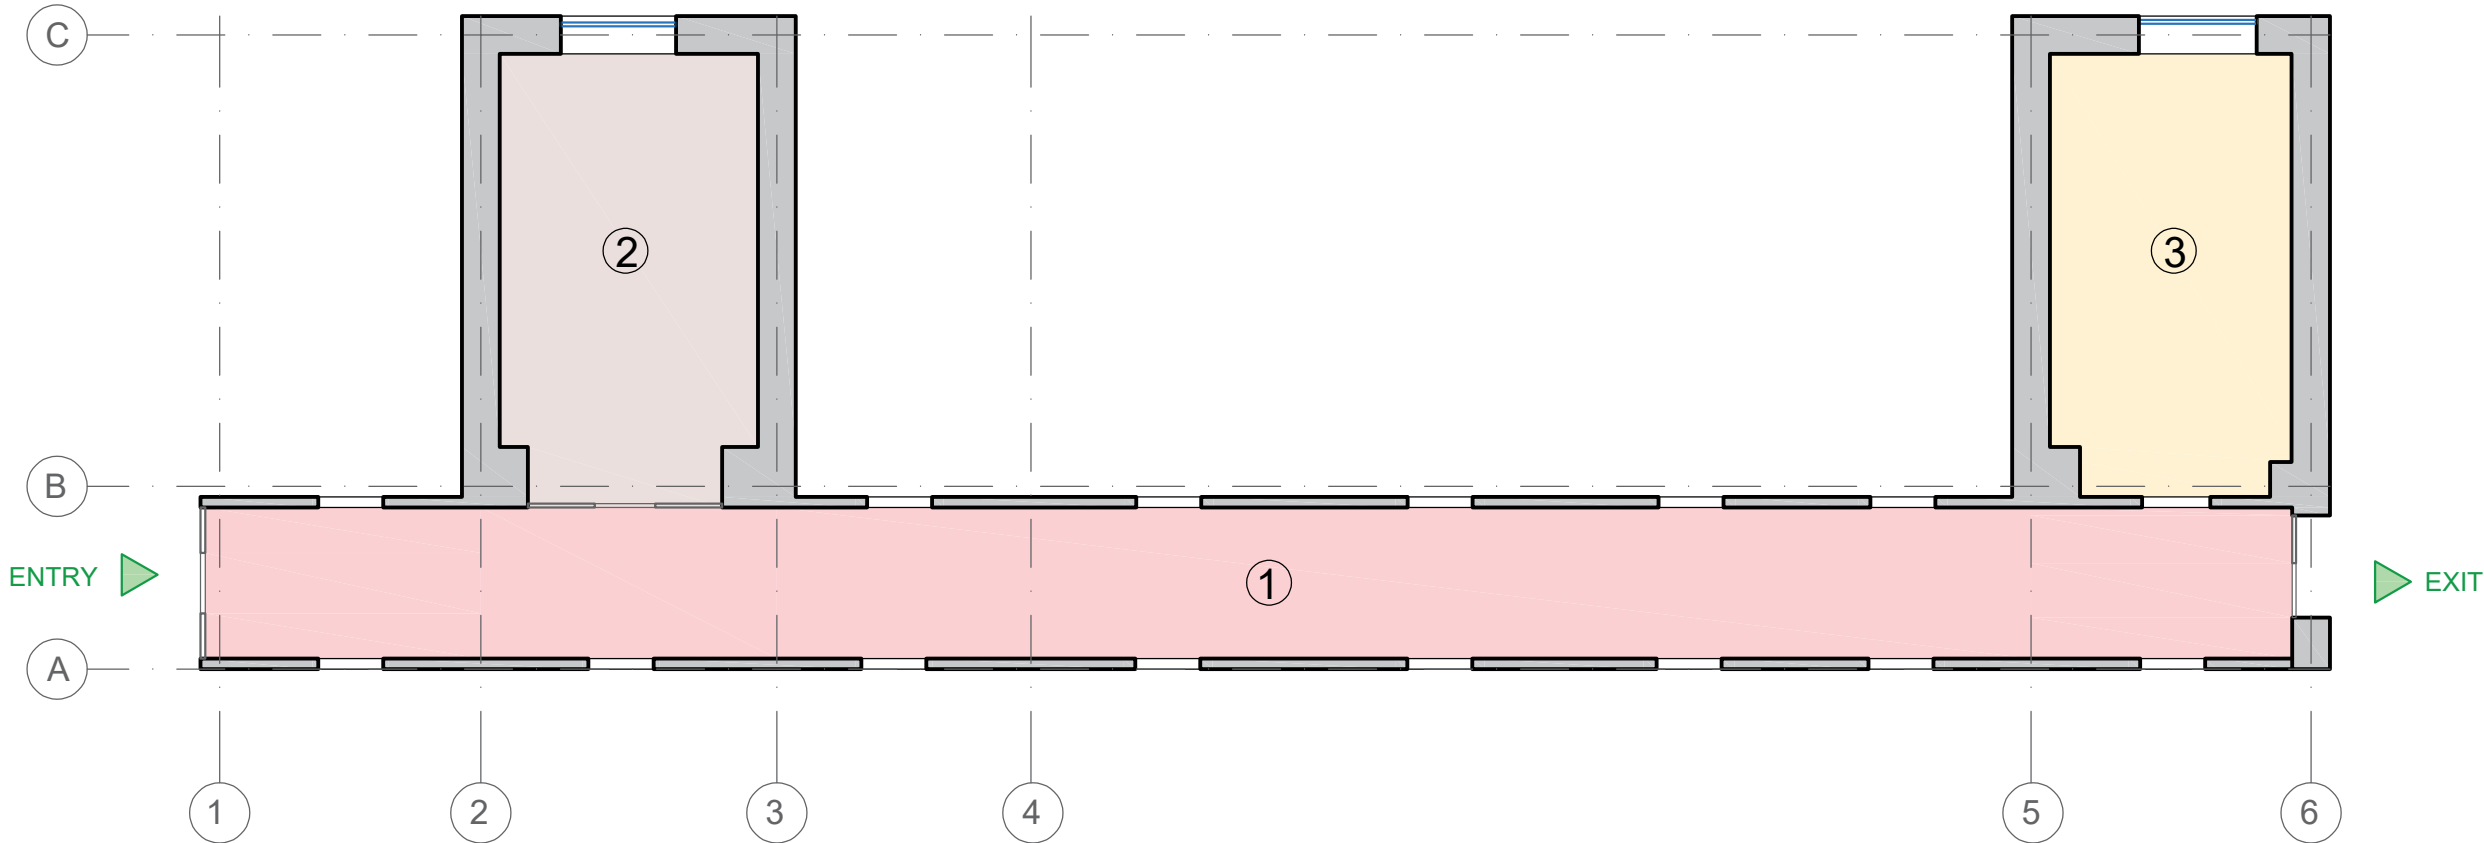

Nr.	Destinatia incaperii	Aria (m ²)
1	Hol	55,25
2	Zona Interactiva	19,85
3	Bucataria	18,35
Total Suprafata		93,45

				2025			
Coloana	Denumirea	Semnat.	Data	PROIECT SCHITA DE DESIGN INTERIOR			
				"Camin nr.1, et.4" (str.Melestiu 12, mun. Chisinau)	Faza	Plansa	Planse
					PSDI	7	30
Elaborat	Berdiev Elena			Plan Explicatie Incaperi dupa Modificari		LeylaDesign S.R.L. ARCHITECTURE AND DESIGN STUDIO	

Plan Golurilor de Usi, Sc.1:100

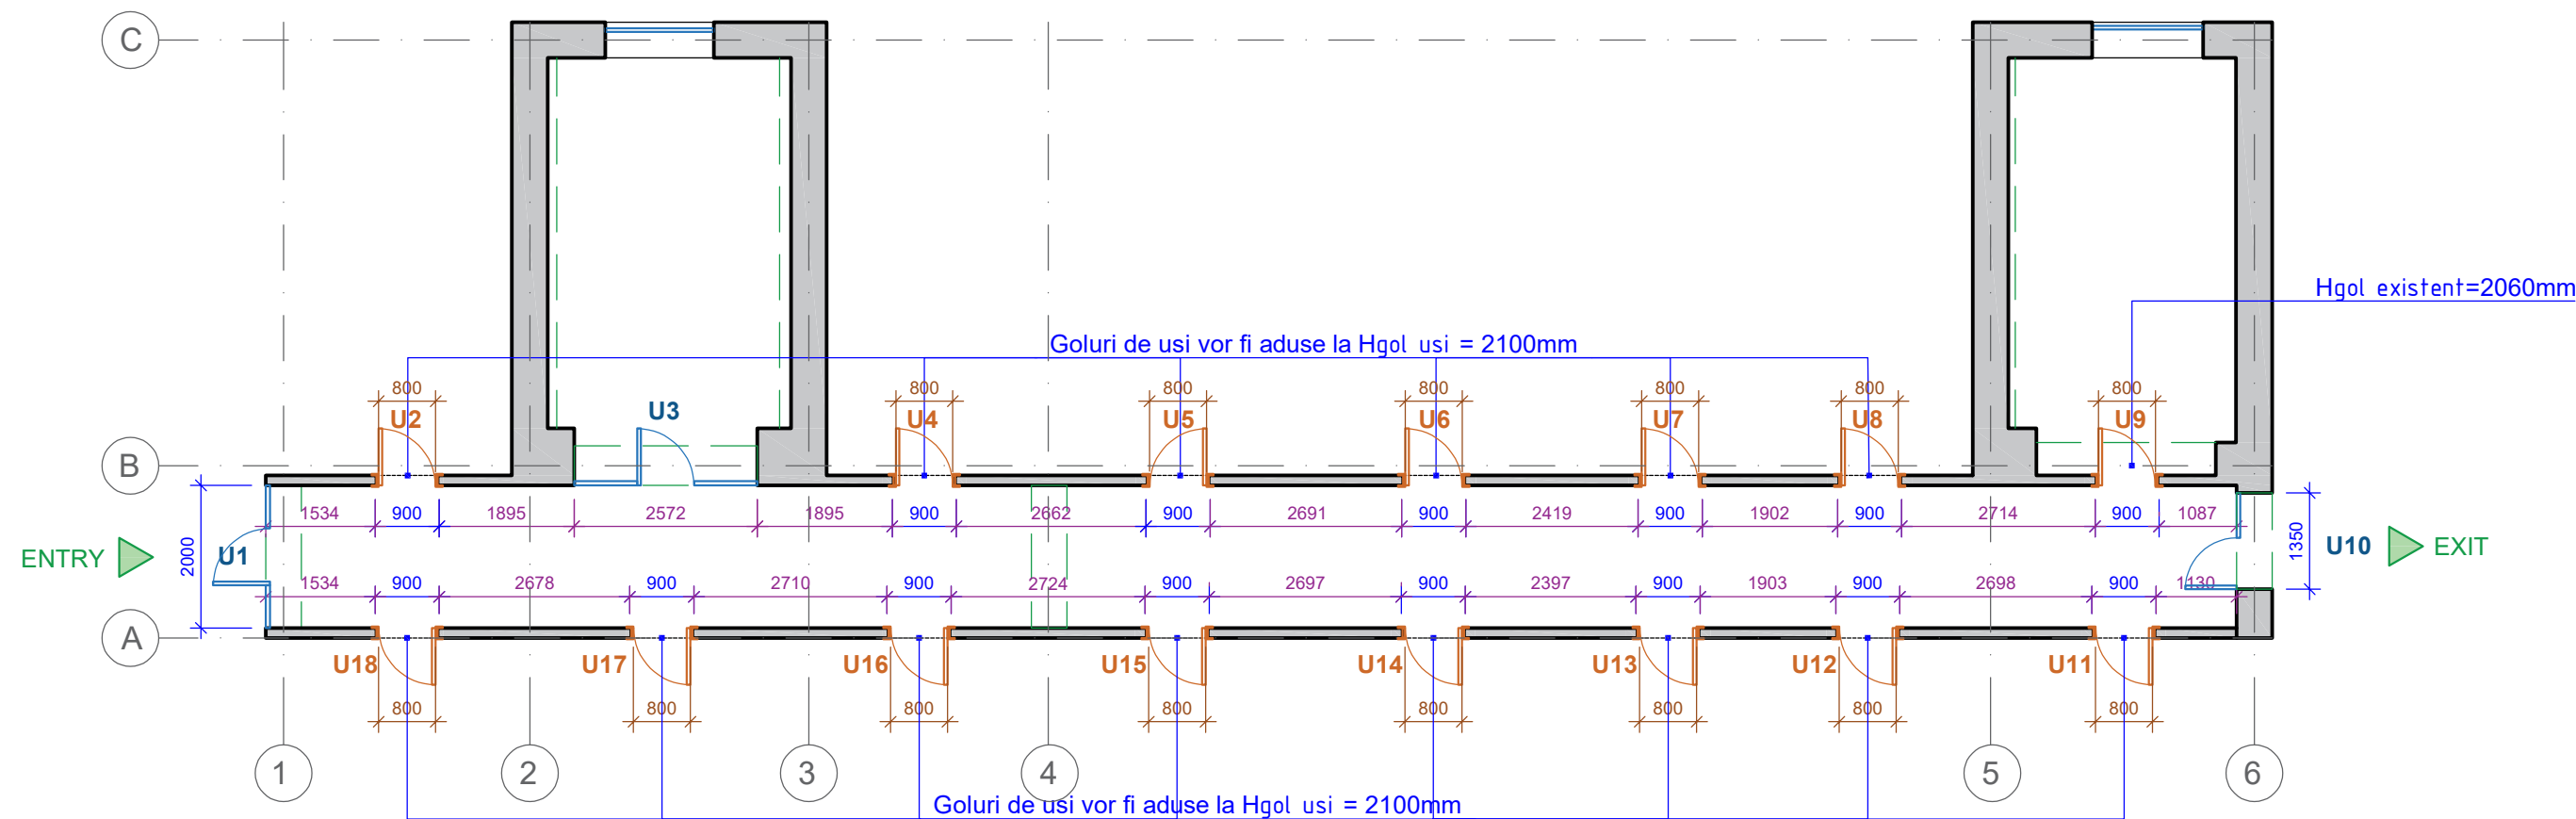

Date generale:

2. U1; U3; U10

Modelul de usa : Usa termopan PVC, interior,cu panel si cu sticla securizata alb mat


Materie: PVC

Tip Deschidere: exterior Stanga U1+U3 si interior dreapta U10

Culoare PVC: Alb exterior-interior

H golul de usa: 2100mm

Cantitatea usa: 3 buc.

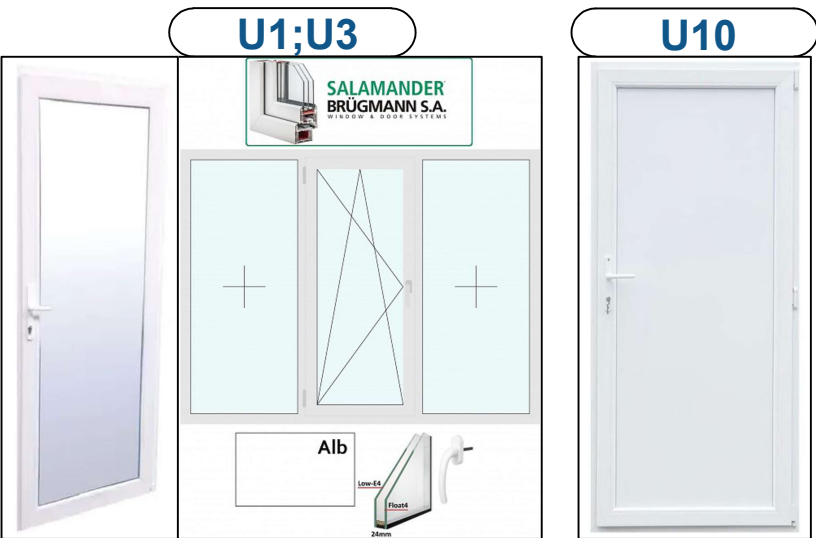

1. U2; U4-U9; U11-U18

Modelul de usa : Usa SALIN alba

Materie: MDF vopsit alb

Culoare : alb

Toc usa: alb

H golul de usa: 2100mm

Cantitatea usa: 15 buc.

U4;U5;U6;U7




Nota:

1. Dupa lucrari de finisare a peretilor - dimensiunile pot varia fata de proiect schita de design interior;
2. Dimensiunile Golurilor de Usi se vor verifica la locul de fata - catre compania de productie sau inginer de constructie;
3. Usile vor fi date la comanda paralel cu lucrarile de constructie. Firme: Belwooddoors.md, BauConstruct.md

				2025			
Coloana	Denumirea	Semnat.	Data	PROIECT SCHITA DE DESIGN INTERIOR			
				"Camin nr.1, et.4" (str.Melestiu 12, mun. Chisinau)	Faza	Plansa	Planse
					PSDI	8	30
Elaborat	Berdiev Elena			Plan Golurilor de Usi	LeylaDesign S.R.L. ARCHITECTURE AND DESIGN STUDIO		

Plan Amplasare Mobilier, Sc.1:100

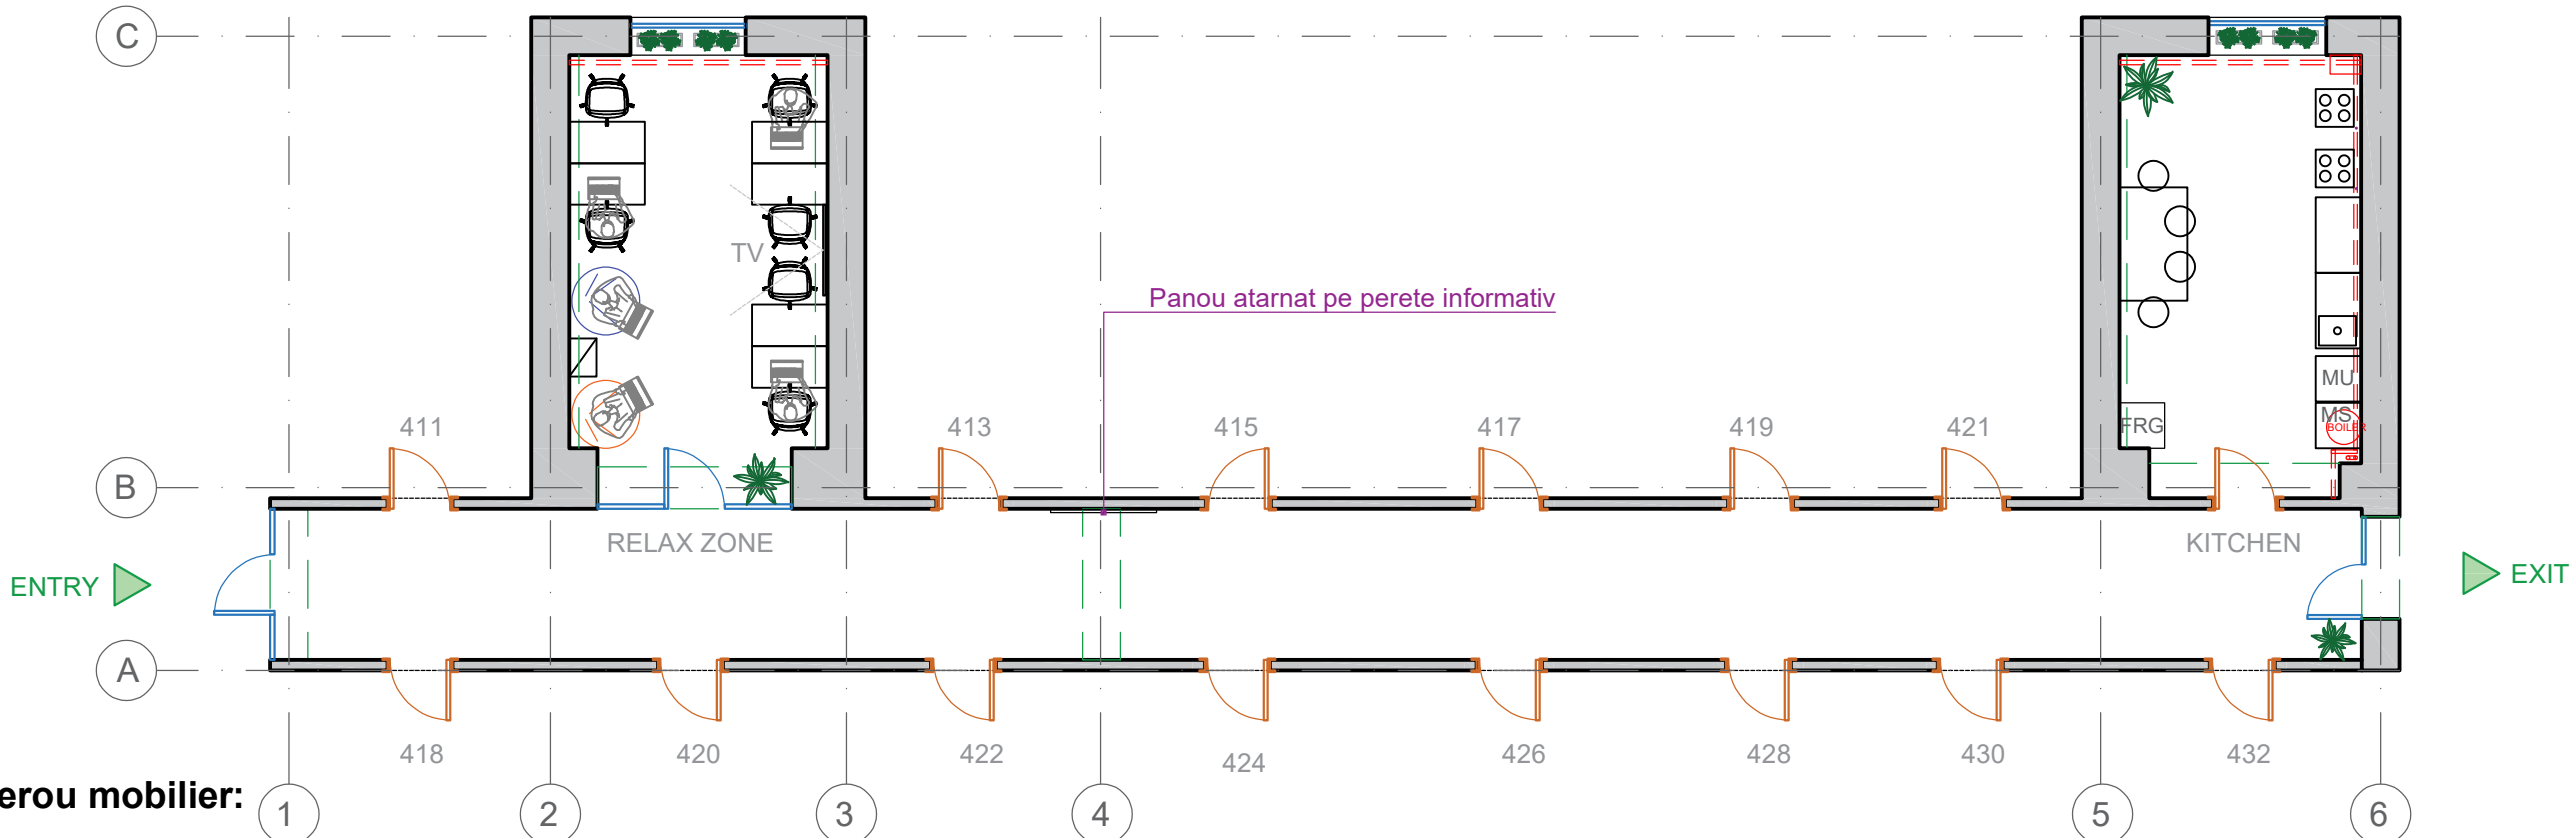

Imagine exmpl.	Date generale	Cantitate
	Masa Birou SMALL Dimensiuni: 1000×550mm Culoarea: Grey 0112, metal Black Materie: PAL melaminat de 18 mm Firma: Decoprim.md 	6 buc.
	Fotoliu Birou Cod: F-63 Grey Firma: Decoprim.md	6 buc.
	Bean Bag PINTO Turcoaz Cod: Pinto-09 Material: Tesatura veliurul, husa pe fermoar Dimensiuni: Ø900mm, H=1100mm Greutate: 2 kg Firma: bean-bag.md	2 buc.

Imagine exmpl.	Date generale	Cantitate
	Rafturi Cubus Grey Caracteristica: structură metalică rezistentă și 4 polițe deschise PAL melaminat 18 mm Culoarea: Grey 0112, metal Black Dimensiuni: H1600×L500×A360 mm Firma: Decoprim.md	1 buc.
	Taburet Chico V-4 Culoarea: Black Materie: Sezut din piele eco Firma: Decoprim.md	4 buc.
	Masă bucatarie Masa RINA Caracteristica: blatul din PAL laminat de 36 mm, picioare reglabile din metal și pernuțe de protecție Dimensiuni: L1500×l 750×H750 mm Culoarea: cadru metal black, blat K 354 PW	1 buc.

Semne conventionale:

FRG. - Frigider mic sub blat

M.S. - Masina de spalat haine

M.U.- Masina de uscat haine


□ = □ - Comunicatii existente: radiatoare/tevi de gaz/
Boiler electric,etc

 - Ghiveci pentru flori LIDO, 12.3L, alb
Articol:110745 supraten.md

 - Ghiveci pentru flori Titan, CHARLIE
Dimensiuni: Ø250mm H240mm
Culoarea: Black Washed
Firma: **decorstone.md**


		Firma: Decoprim.md		2025			
Coloana	Denumirea	Semnata	Data	PROIECT SCHITA DE DESIGN INTERIOR			
				"Camin nr.1, et.4" (str.Melestiu 12, mun. Chisinau)	Faza	Plansa	Planse
					PSDI	9;10	30
Elaborat	Berdiev Elena			Plan Amplasare Mobilier	LeylaDesign S.R.L. ARCHITECTURE AND DESIGN STUDIO		

Plan Amplasare Mobilier cu Dimensiuni, Sc.1:100

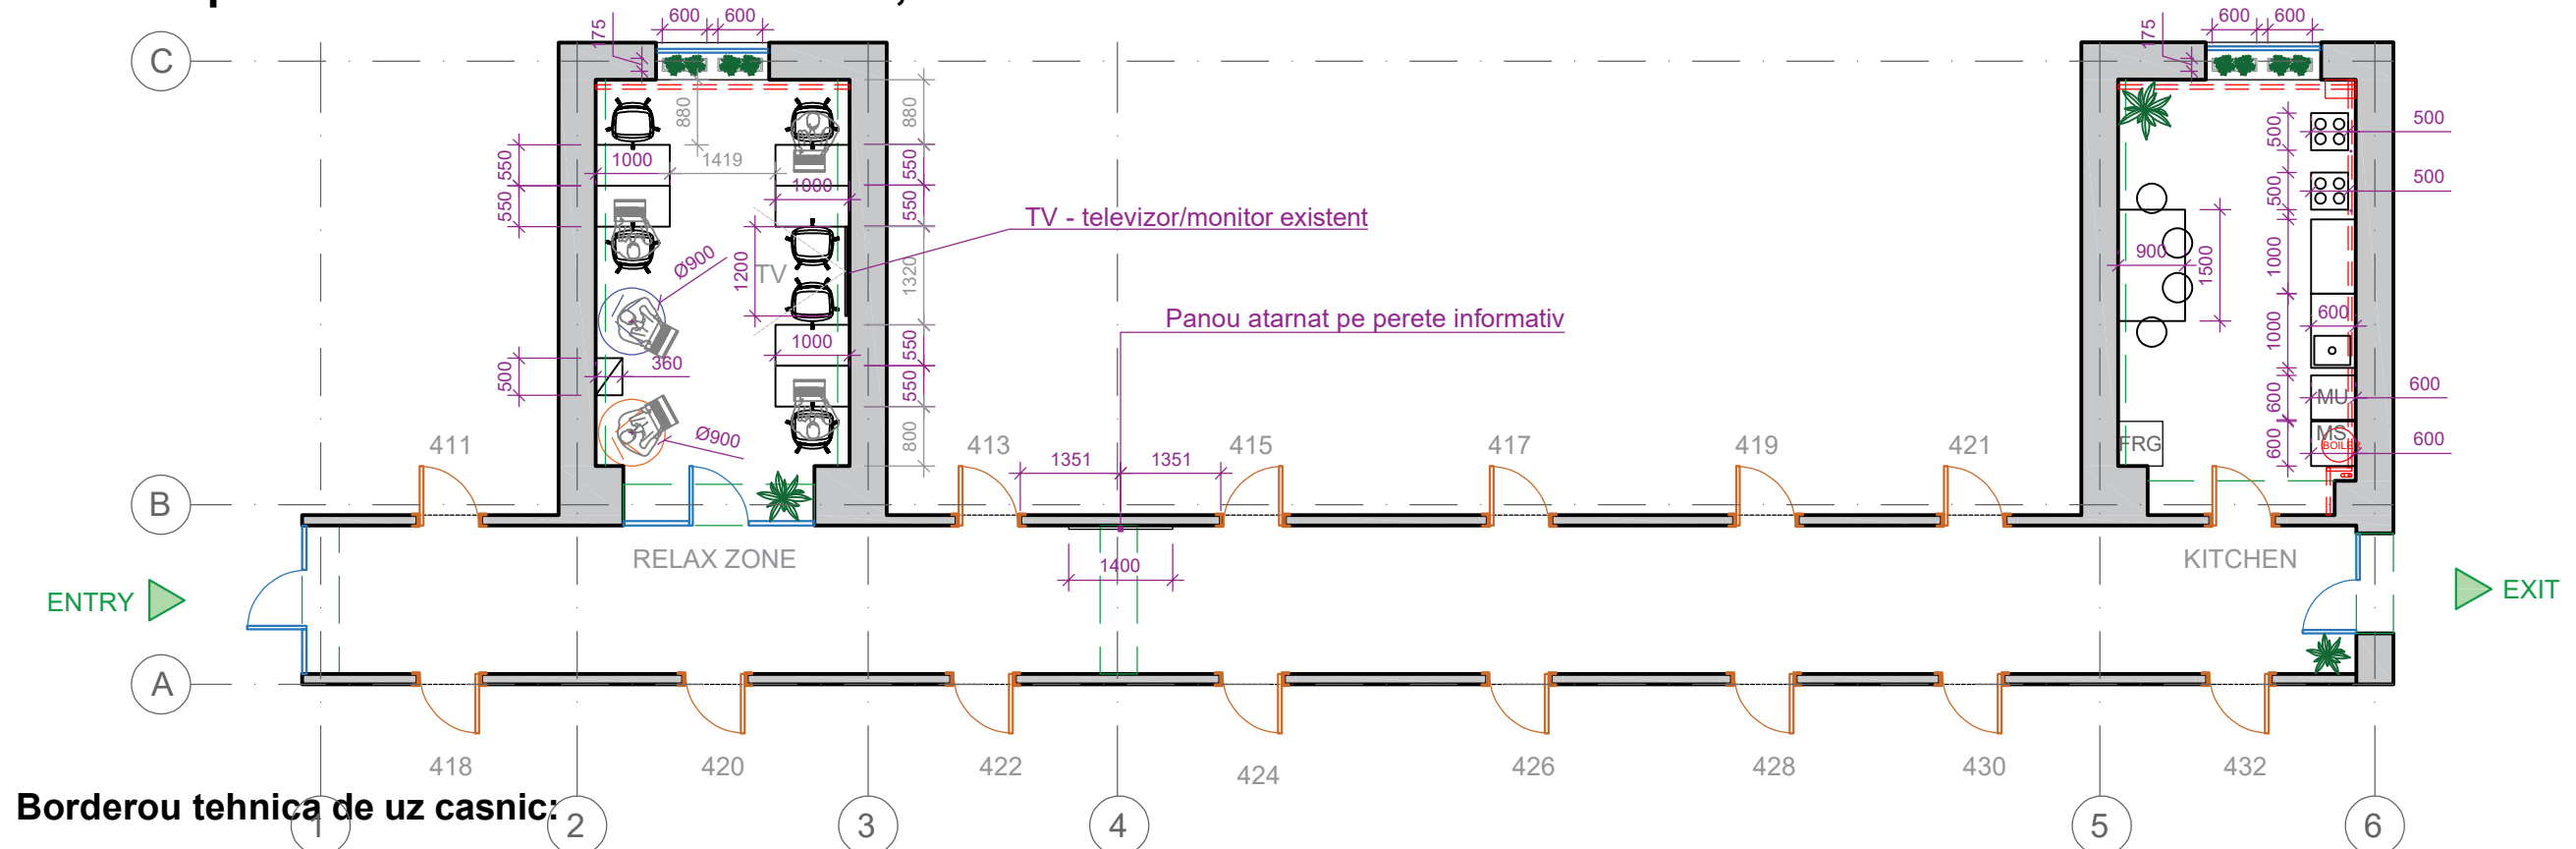

Imagine exmpl.	Date generale	Cantitate	Imagine exmpl.	Date generale	Cantitate						
	MASA DIN INOX CU POLITA SI BORDUR LA PERETE + CHIUVETA PE DREAPTA Cod: -SMV-4-1S Dimensiuni: 1000×600×850mm Caracteristica generala: Mesele cu chiuvetă sunt concepute pentru prelucrarea produselor, blatul de lucru din inox este rezistent și ușor de curățat. Mesele sunt utilizate pe scară largă în industria alimentară, în școli, grădinițe, cantine, restaurante și diverse întreprinderi de alimentație publică. Vasul chiuvetei este sudat, realizat din oțel inoxidabil alimentar. Picioarele sunt reglabile pe inaltime. Firma: evotek.md	1 buc.		Mașină de uscat rufe Stronghold STD8CBW Cod: 00749236 Capacitate maximă de încărcare: 8 kg Dimensiuni: H845×L596×A563 mm Firma: "Hi-Tech Group"SRL, <i>h-t.md</i>	1 buc.						
				Frigider Vesta RF-B170+ Cod: T-000055874 Brend: Vesta Dimensiuni: H1700×L540×A590 mm Firma: "Hi-Tech Group"SRL, <i>h-t.md</i>	1 buc.						
			MASA DIN INOX CU BLAT SI BORDUR Cod: M-09300980 Material: Masă din inox cu blat Dimensiuni: 1000×600 mm, H max 850-900 mm Capacitatea: 150-200 kg; Mesele se execută individual după cerințele clientului. Firma: evotek.md	1 buc.	NOTA: 1. Mobilier si tehnica de uz casnic sunt propuse conform dimensiunilor si imaginilor PSDI. In cazul lipsei de stoc in magazine/companii propuse in PSDI, acestea vor fi schimbate si alese similar dupa coloristica, caracteristica , specificatii din PSDI; 2. Aer conditionat ,ventilarea, stingătoare antiincendiere - vor ramane cele existente; 3. Mobilier si tehnica de uz casnic - ce nu au fost mentionate in borderou, vor ramane cele existente.						
Semne conventionale: FRG. - Frigider mic sub blat M.S. - Masina de spalat haine M.U.- Masina de uscat haine ☐ = ☐ - Comunicatii existente: radiatoare / tevi de gaz/ Boiler electric.									2025		
					Coloana	Denumirea	Semnat.	Data	PROIECT SCHITA DE DESIGN INTERIOR		
							"Camin nr.1, et.4" (str.Melestiu 12, mun. Chisinau)		Faza	Plansa	Planse
									PSDI	10;11	30
			Elaborat	Berdiev Elena			Plan Amplasare Mobilier cu Dimensiuni		LeylaDesign S.R.L. ARCHITECTURE AND DESIGN STUDIO		

Plan Comunicatii Canalizare si Incalzire, Sc. 1:100

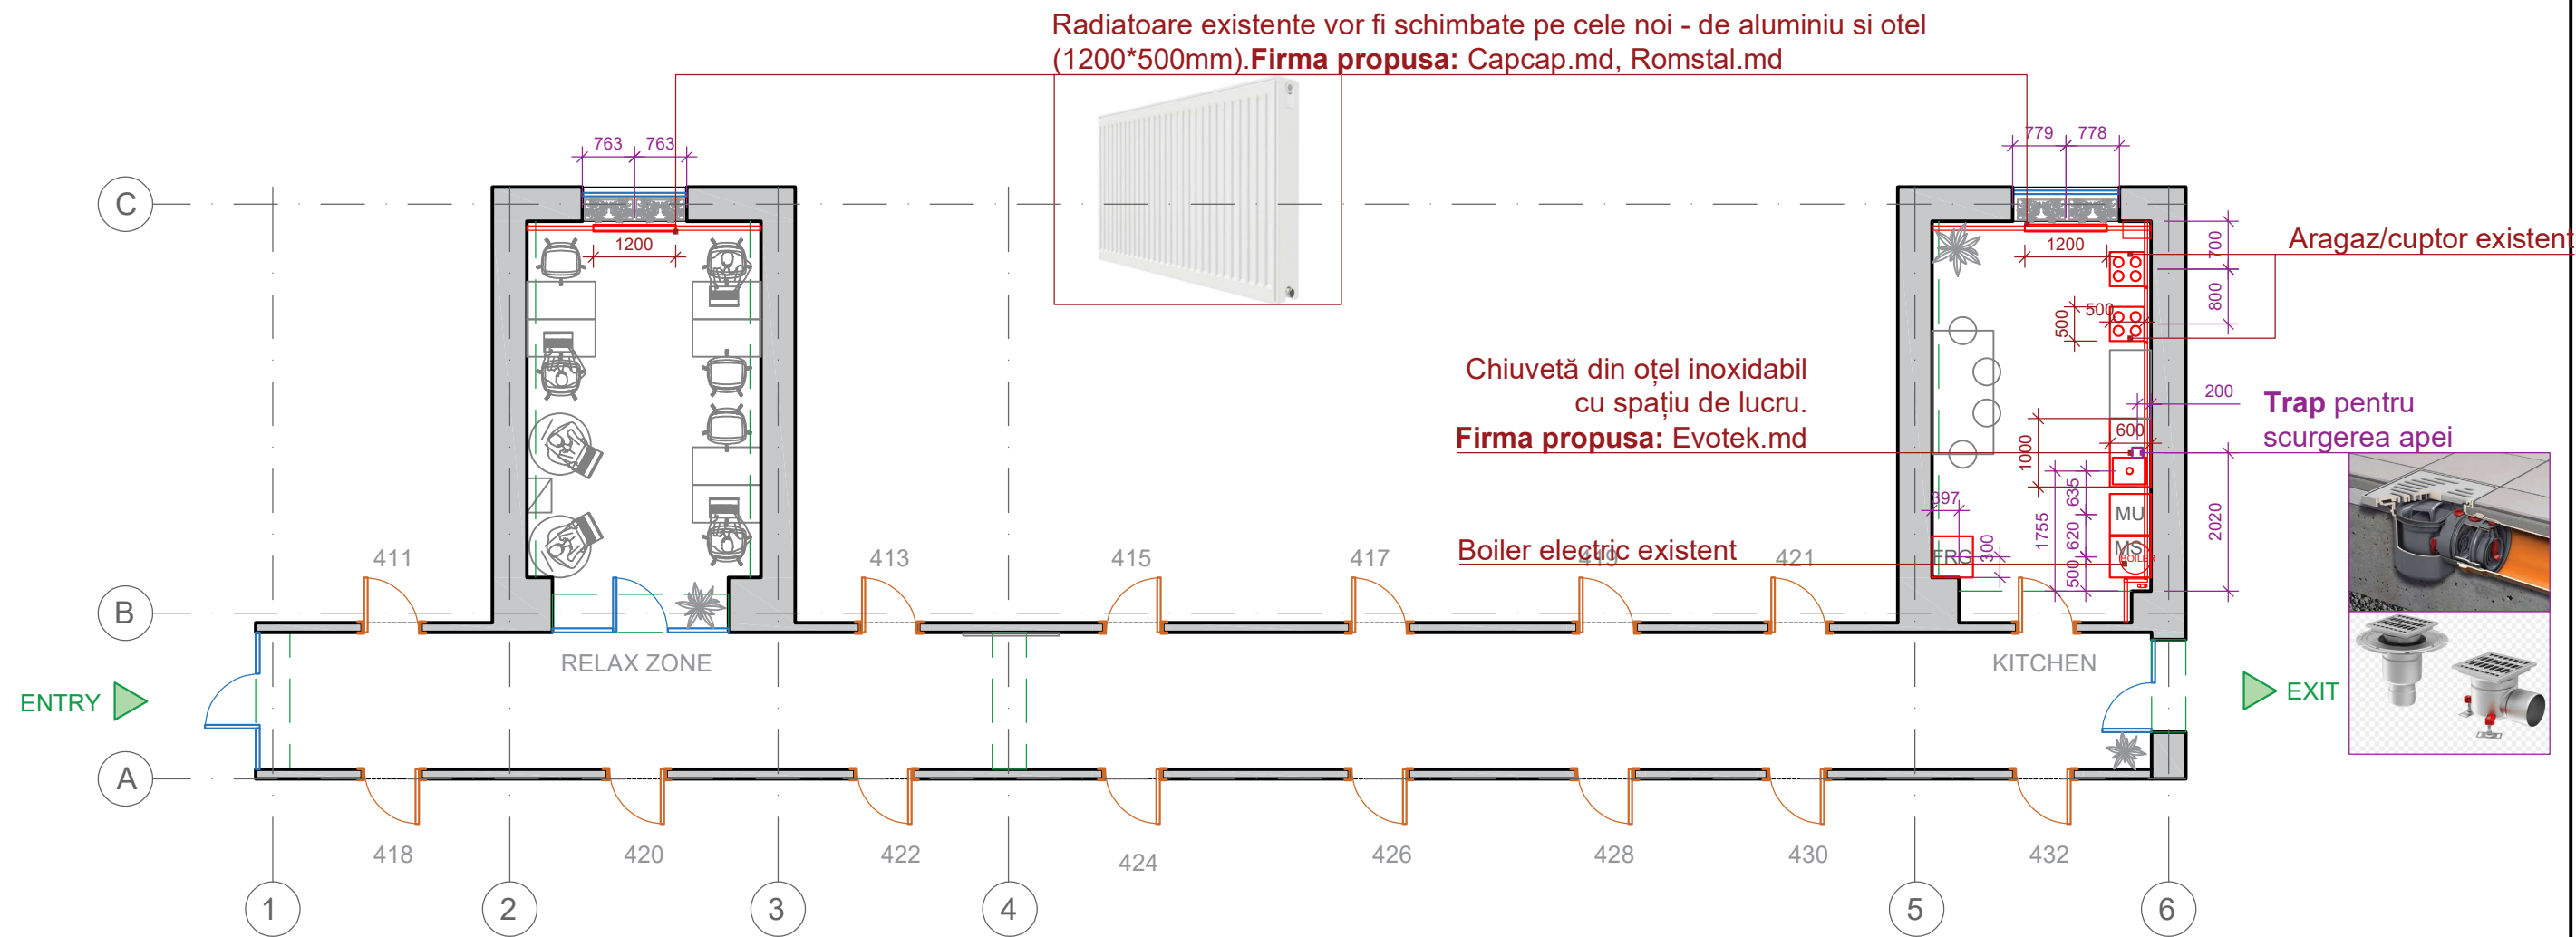


NOTA:

1. Pana la instalarea retelelor sanitare, pentru a evita oricare retinere, este necesar sa se procure: toate obiecte sanitare/ tevi incorporate, baterii, radiatoare, etc.
2. Aer conditionat ,ventilarea, stingătoare antiincendiere - vor ramane cele existente;
3. Comunicatii Incalzire - va fi efectuata/instalata cea noua in bucatarie si zona asteptare.
Tip radiatoare si dimensiuni vor fi verificate si propuse de catre inginerul companiei de vanzare sau instalatorul lucrarii date;
4. Toate tevile exterioare sunt propuse in PSDI - de a fi finisate in culoare peretilor respective, pentru estetica vizuala si improspatare;
5. Trap pentru scurgere - se va propune pentru evacuarea/scurgerea apei in cazul de incendiului .

				2025			
				PROIECT SCHITA DE DESIGN INTERIOR			
Coloana	Denumirea	Semnat.	Data	"Camin nr.1, et.4" (str.Melestiu 12, mun. Chisinau)	Faza	Plansa	Planse
					PSDI	12;13	30
Elaborat	Berdiev Elena			Plan Comunicatii Canalizare si Incalzire	LeylaDesign S.R.L. ARCHITECTURE AND DESIGN STUDIO		

Plan Pardosea si Plinta, Sc.1:100

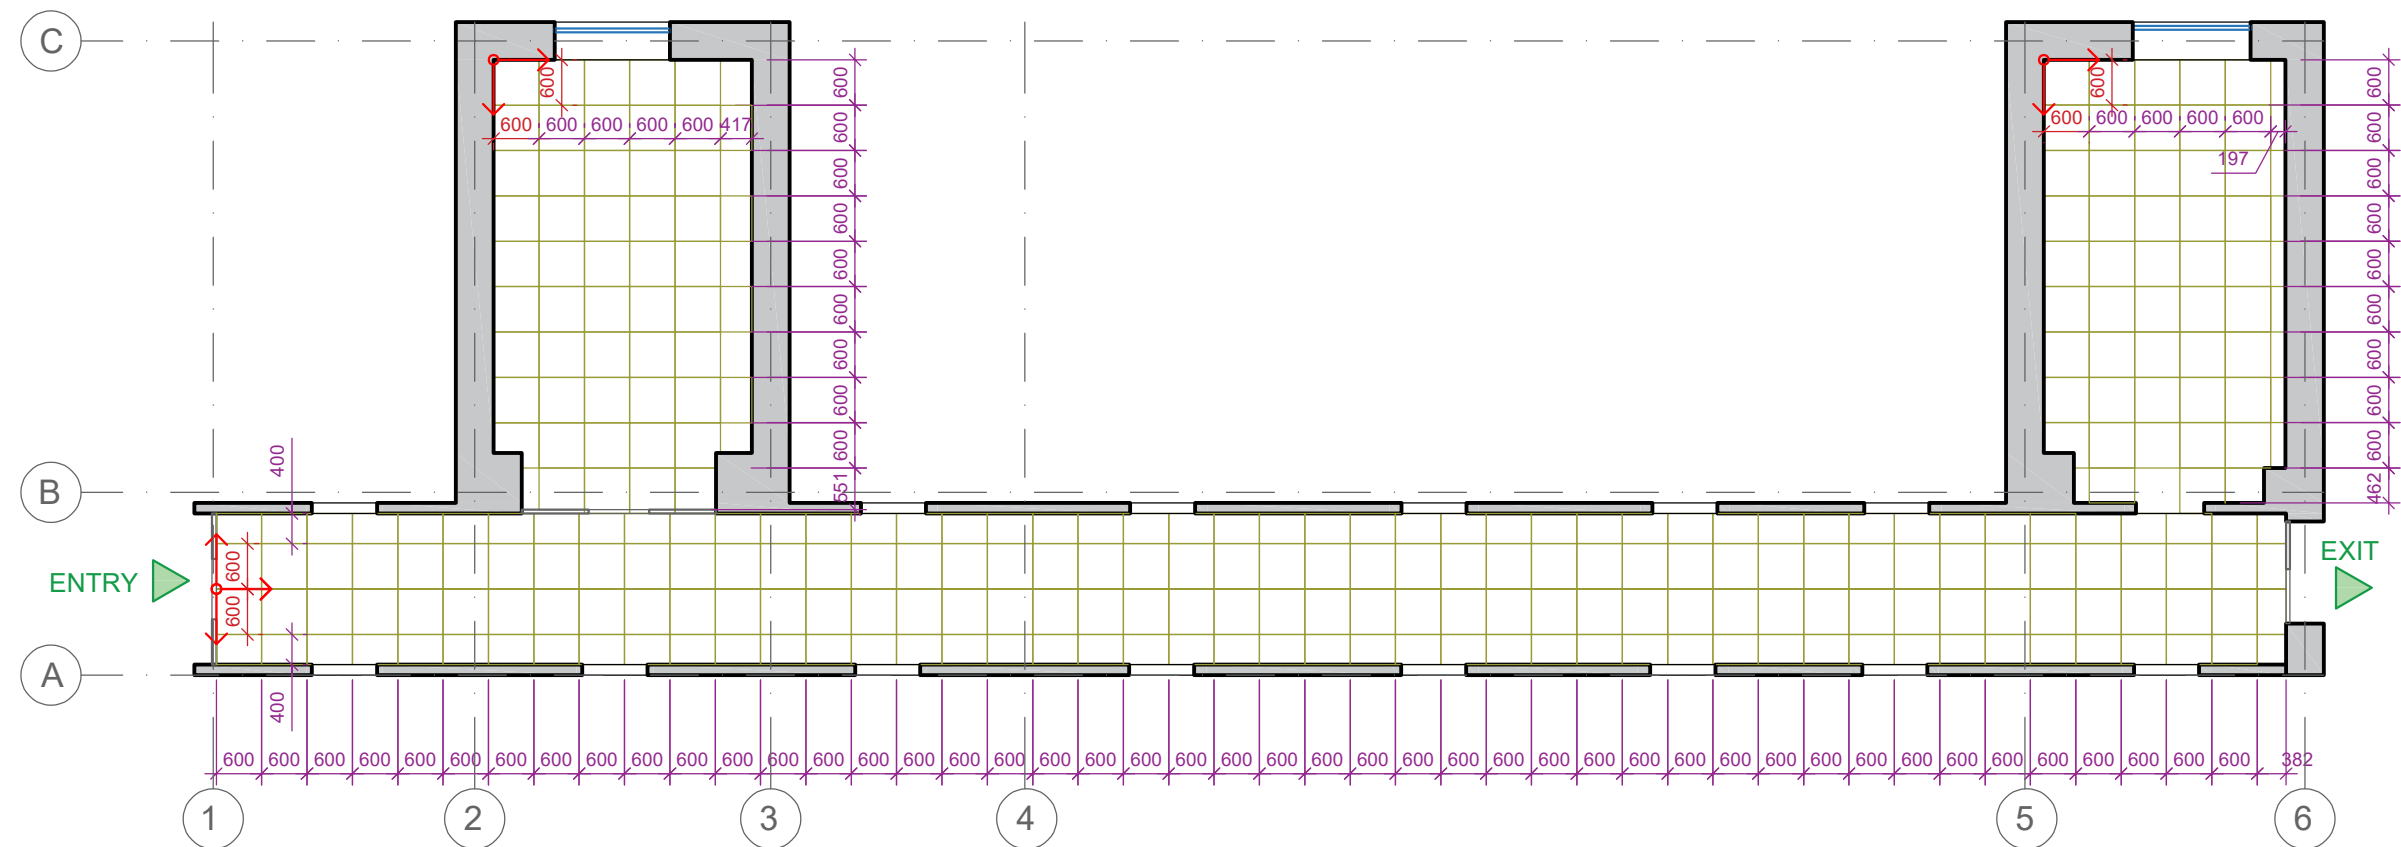

Date Generale:


1. Gresie portelanata - 93,45 m2

Denumirea: Quarzo WM;

Dimensiuni: 60*60cm;

Suprafata: Matt

Firma: Plitka.md

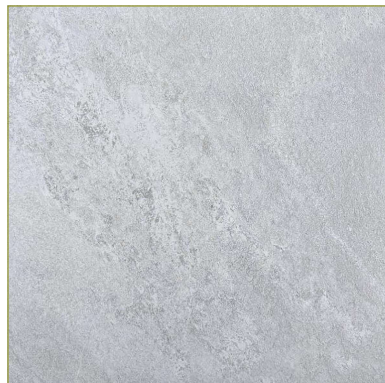


Nota:

1. Suprafetele materialelor de finisare a pardoselei - sunt calculate fara rezerva, adica fara coeficient de pierdere in timpul lucrarii de placare;
2. Plinta pe perete - va fi efectuata una noua din gresie a pardoselei. H= de la 6 - 10 cm,
3. Diriginte de santier - va verifica, in timpul lucrarilor de reparatie, volumul suprafetelor tuturor materialelor de finisare necesare, inainte de procurare a acestora.

Semne conventionale:




- Gresie

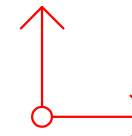

- Punctul de incepere a placarii materialelor de finisare

				2025		
Coloana	Denumirea	Semnat.	Data	PROIECT SCHITA DE DESIGN INTERIOR		
				"Camin nr.1, et.4" (str.Melestiu 12, mun. Chisinau)	Faza	Plansa
					PSDI	14;15
Elaborat	Berdiev Elena			Plan Pardosea si Plinta	LeylaDesign S.R.L. ARCHITECTURE AND DESIGN STUDIO	

Plan Tavan, Sc.1:100

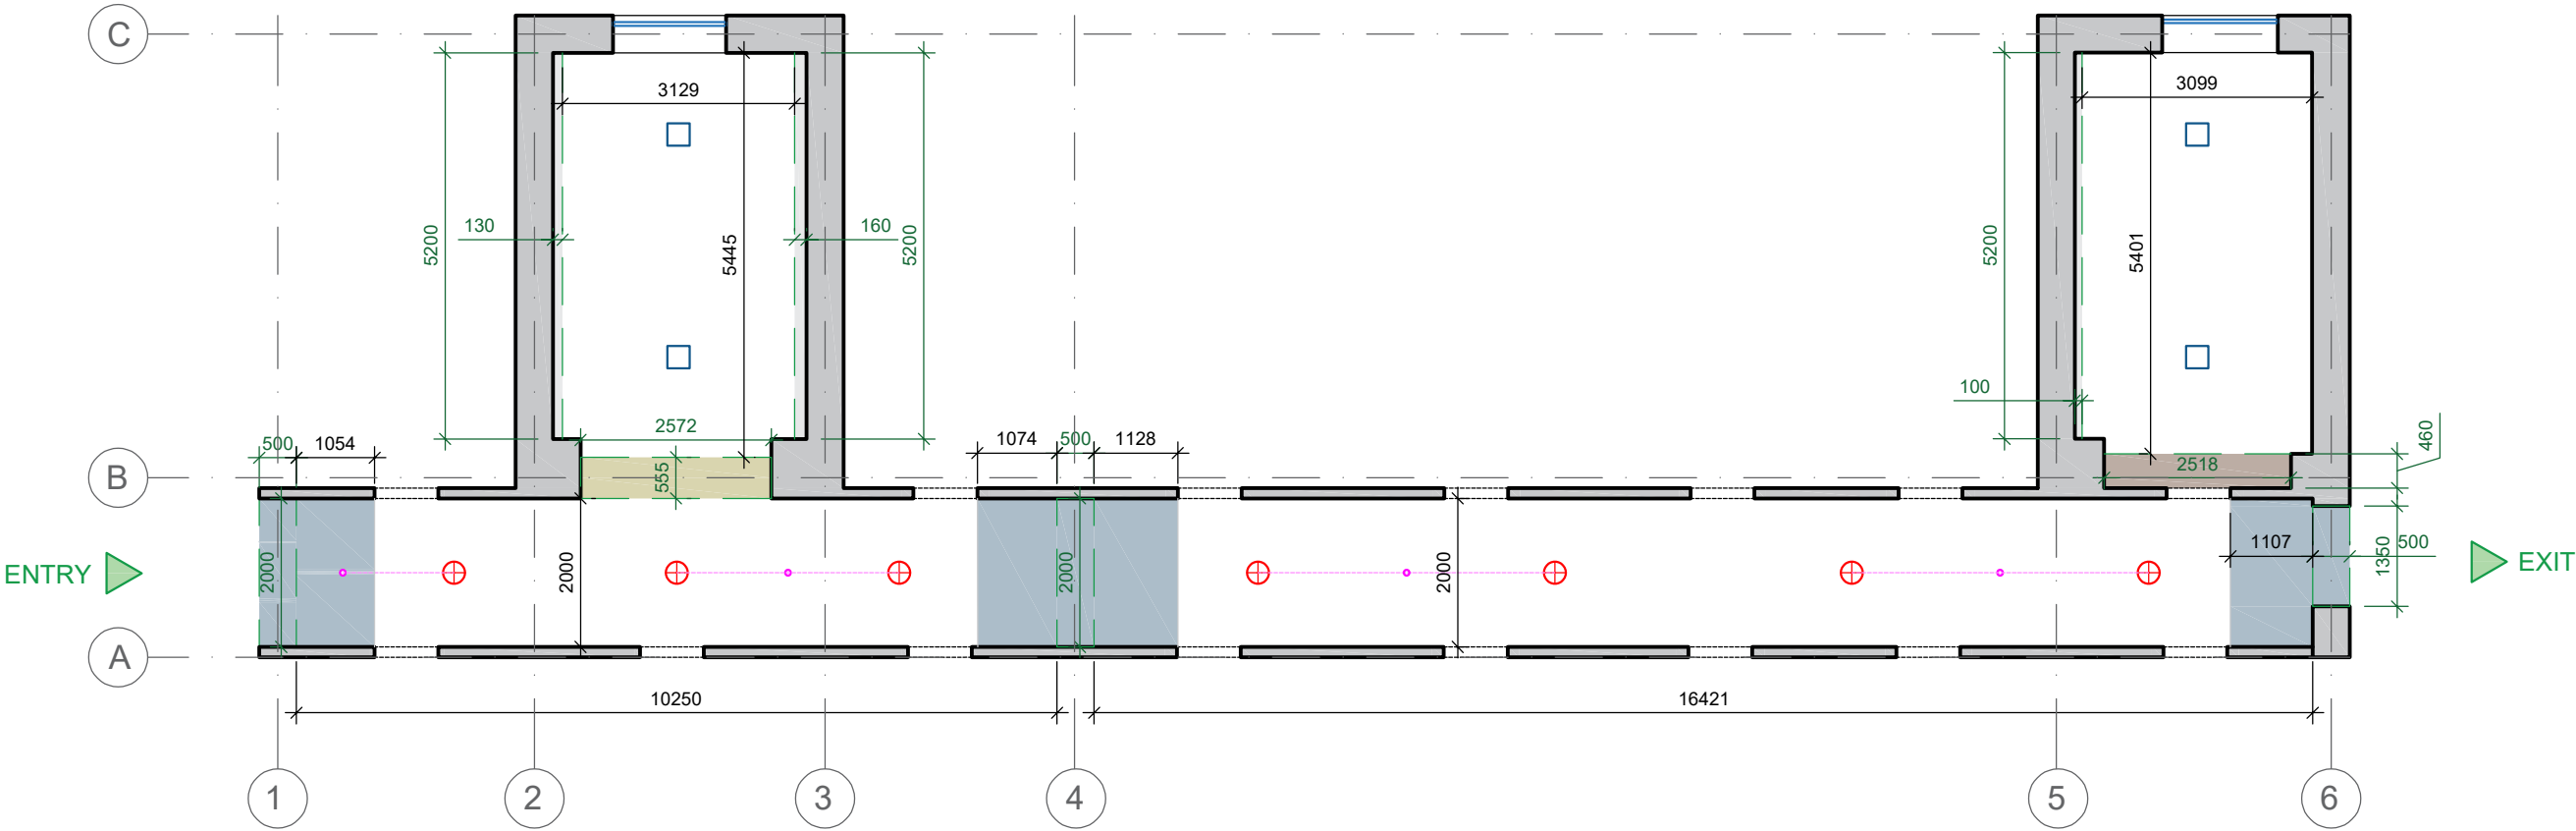

Semne conventionale:


Simbol	Explicatia tehnica
	- Tavan si grinda existenta. Inaltimea se va pastra. Va fi finisat cu vopsea acrilica. Culoarea: white, cod: Divina white mat. Firma: WhiteLoggiaGroup.md
	- Tavan existent. Inaltimea se va pastra. Va fi finisat cu vopsea acrilica. Culoarea cod: Aquarell 75 L70 C13 H270. Firma: WhiteLoggiaGroup.md
	- Nivelul grinzii existente. Inaltimea grinzii se va pastra. Va fi indreptate si finisate cu vopsea acrilica. Culoarea cod: Curcuma 85 L85 C23 H82. Firma: WhiteLoggiaGroup.md
	- Nivelul grinzii existente. Inaltimea grinzii se va pastra. Va fi indreptate si finisate cu vopsea acrilica. Culoarea cod: Onyx 10 L75 C4 H70. Firma: WhiteLoggiaGroup.md
---	- Grinda
 	- Plafoniera spot LED, pe tavan
	- Sensor de miscare

Nota:



- Nivelul grinzilor si tavanului se vor pastra. Se va indrepta la necesitate, se va finisa cu vopsea acrilica valabila, conform imaginilor color 3D si coduri din PSDI.

				2025		
Coloana	Denumirea	Semnat.	Data	PROIECT SCHITA DE DESIGN INTERIOR		
				"Camin nr.1, et.4" (str.Melestiu 12, mun. Chisinau)	Faza	Plansa
					PSDI	16
Elaborat	Berdiev Elena			Plan Tavan	LeylaDesign S.R.L. ARCHITECTURE AND DESIGN STUDIO	


Plan Corpuri de Iluminat, Sc.1:100

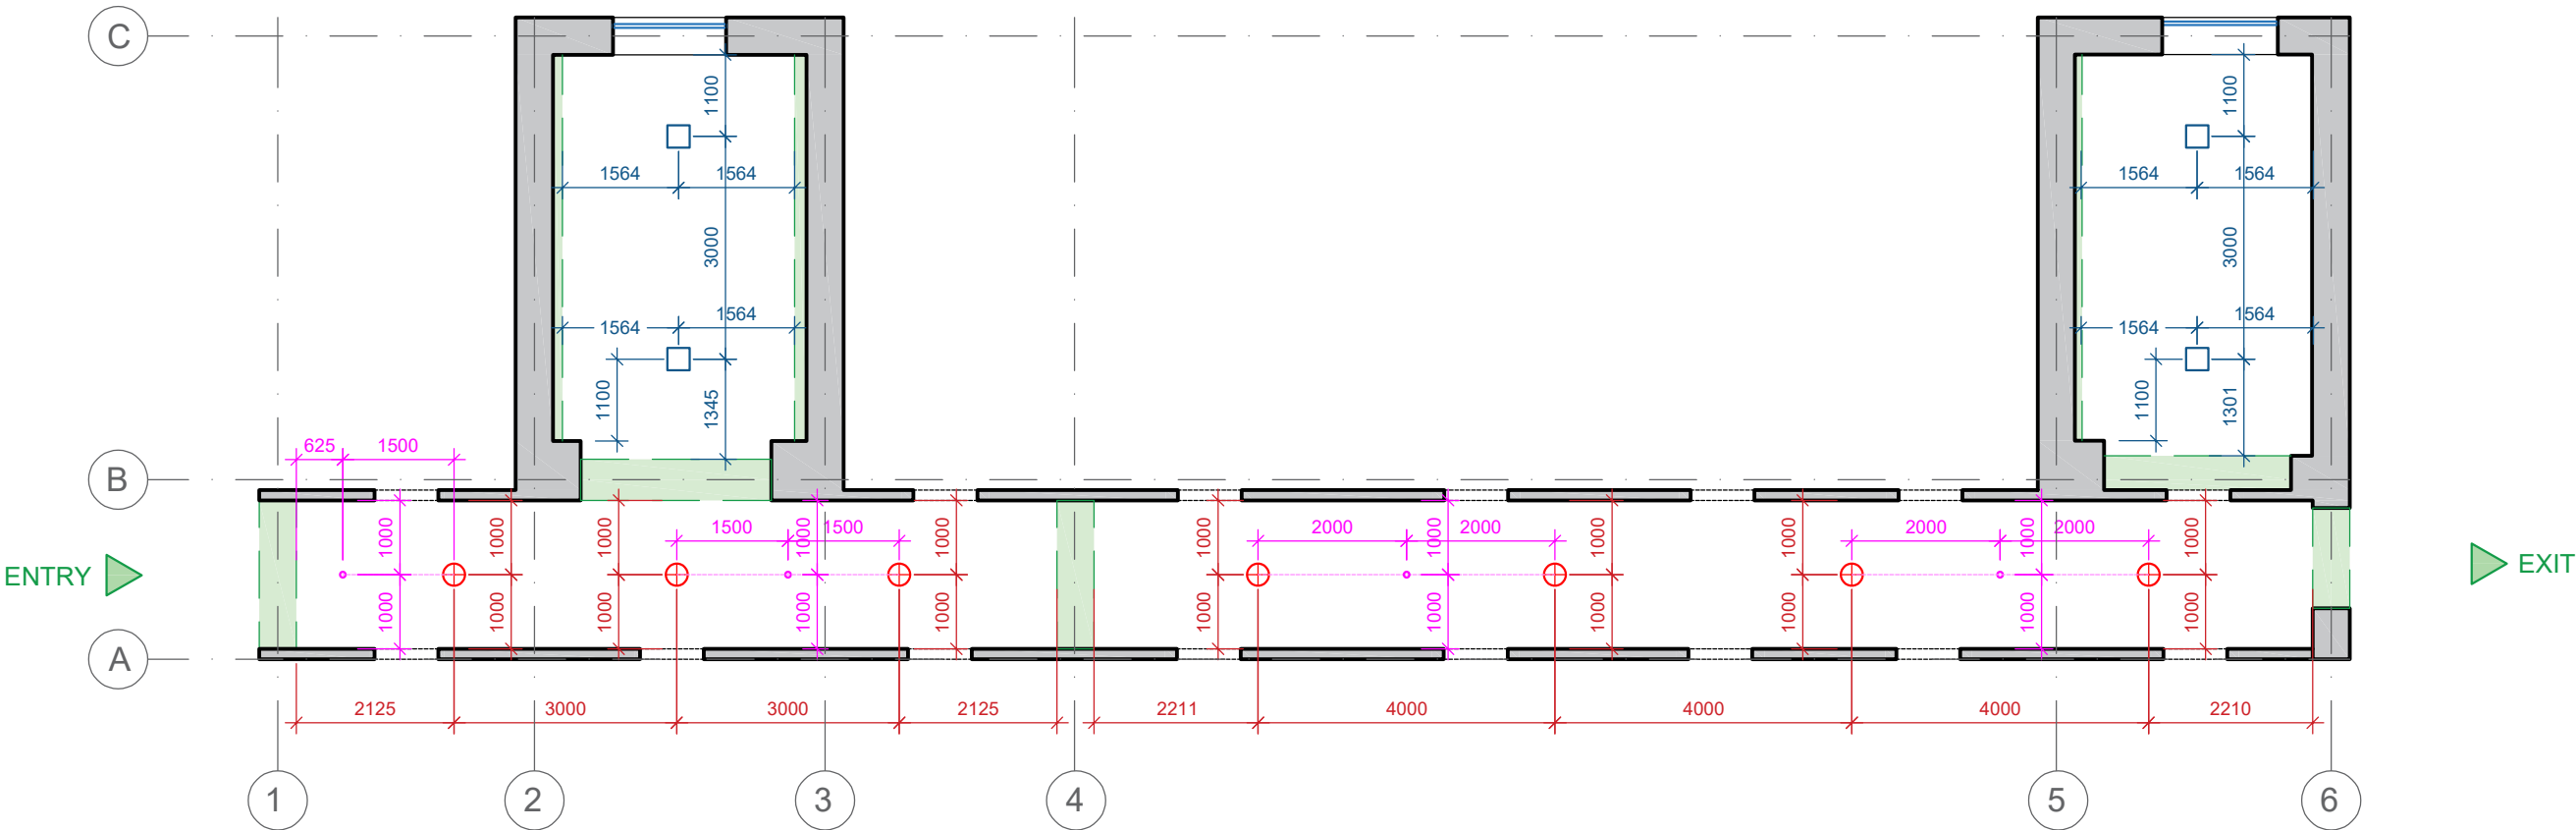

Borderou corpuri de iluminat:

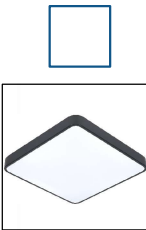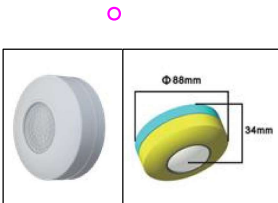Imagine	Date generale	Cantitate	Semne conventionale:									
	Plafoniera LED ALTAR Model: LD-ALT24W-NW-10 Cod produs: GTV712 Dimensiuni: 30*30cm/ max 50*50cm Forma: patrat Culoare: Negru Firma: Panlight.md; LuminaLed.md; etc.	3 buc.	- Grinzi existente - Conectarea sensorului de miscare catre corp de iluminat respectiv Nota: 1. Panou Electric va ramane ca amplasare la locul existent, la necesitate se va schimba pe cel nou; 2. Ventilarea/conditionarea tuturor incaperilor - va ramane cea existenta. In caz de necesitate sau dorinta beneficiarului de a o schimba, atunci aceasta va fi propusa de catre compania specializata.									
	Spot LED ext.AL585 ELMOS Cod: 0071005 Culoare: alb Dimensiuni LxIxh (cm): Ø300mm; H=40mm Caracteristica: 24W 2700K 220V 1440 Lm Firma: LuminaLed.md; Lumimax.md; etc.	7 buc.										
	Sensor de miscare PIR 1200W IP20 Cod: 0360195 Culoare: alb Lumina Led Dimensiuni LxIxh (mm): Ø88 mm,H=34 mm Firma: LuminaLed.md; SmartLight.md etc.	4 buc.					2025					
			Coloana	Denumirea	Semnat.	Data	PROIECT SCHITA DE DESIGN INTERIOR					
							"Camin nr.1, et.4" (str.Melestiu 12, mun. Chisinau)			Faza	Planșa	Planșe
										PSDI	17;18	30
			Elaborat	Berdiev Elena						Plan Corpuri de Iluminat Borderou Corpuri de Iluminat		

Plan Dezaxare Corpuri de Iluminat, Sc.1:100

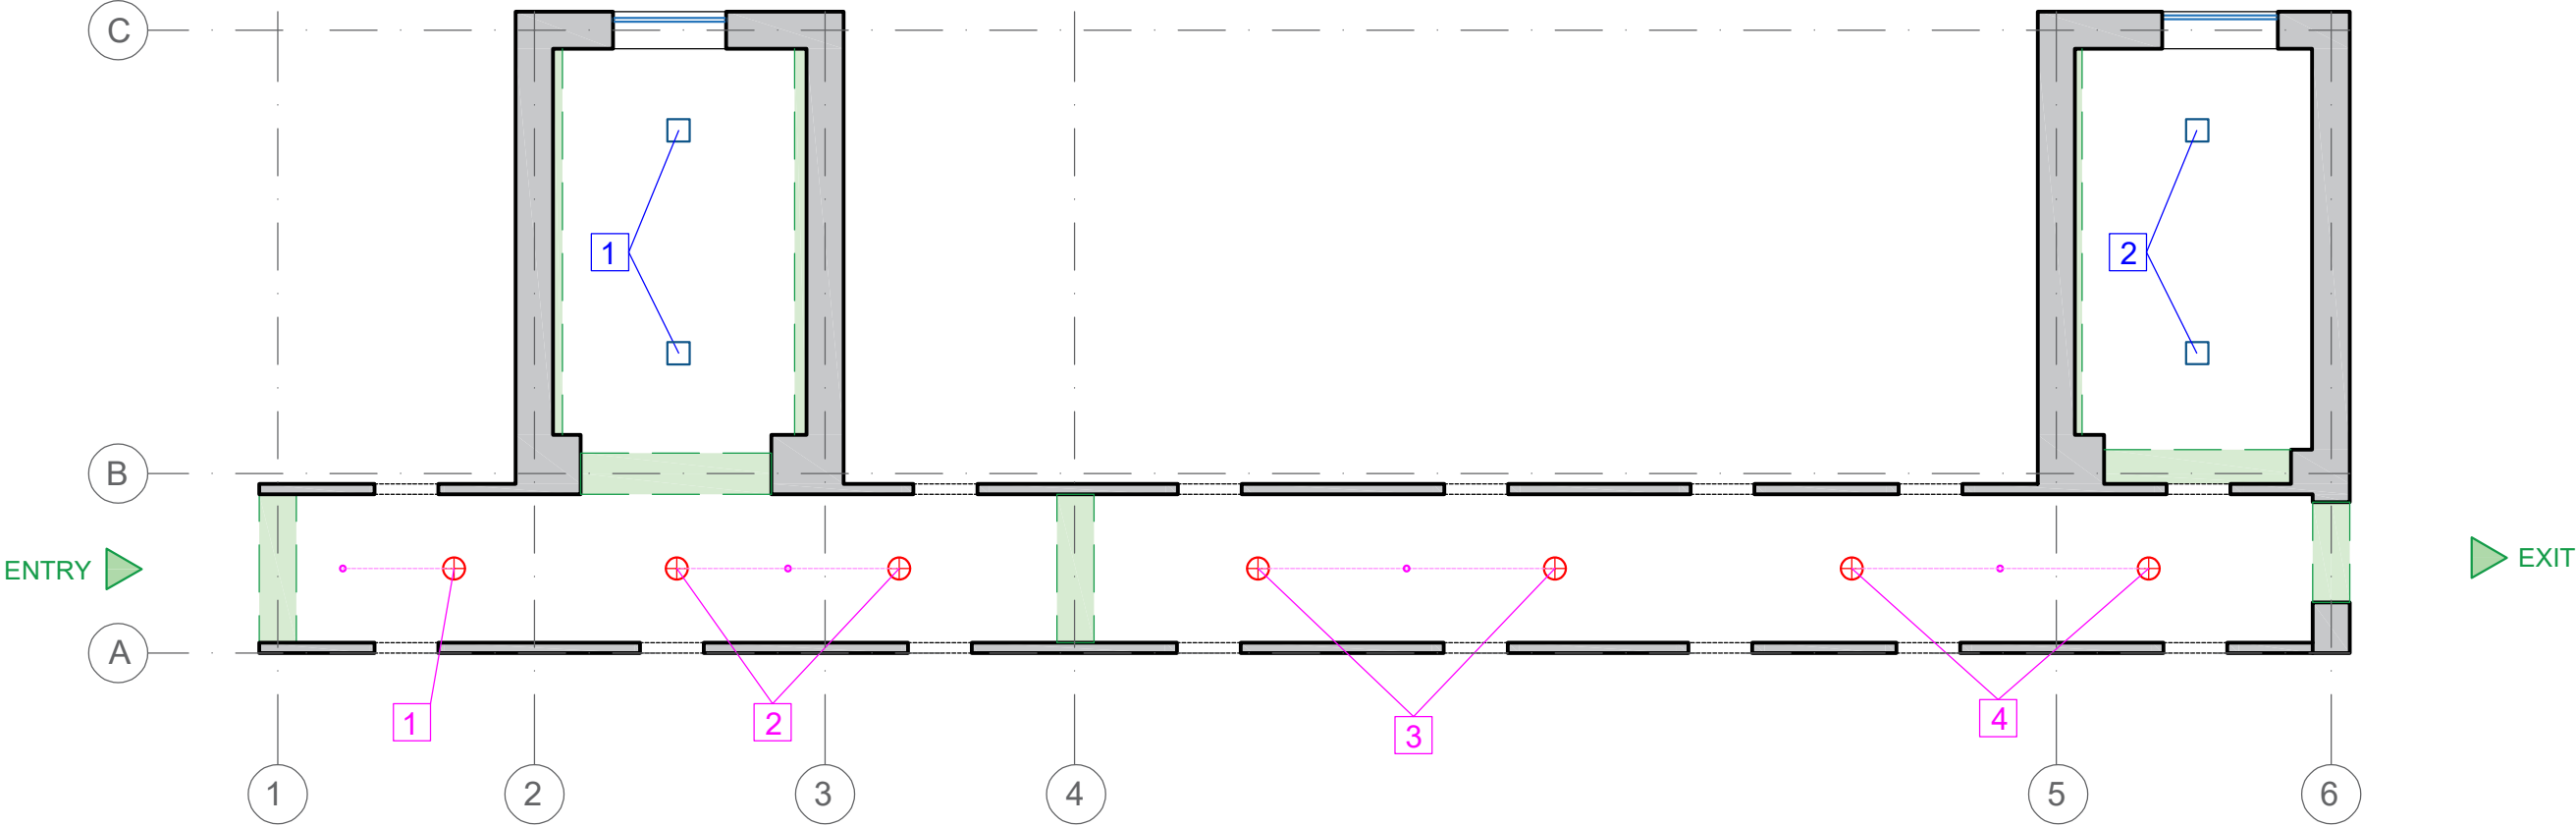

Nota:


1. In cazul anularii corpurilor de iluminat cu sensor la miscare, acestea se vor deschide conform numerelor simbolice de la intrerupator;
2. Simbolurile de antiincendiu (EXIT; Casa Scarii,etc) - vor fi din pvc fluorescent-board, incleiate/atarnate pe perete.

Semne conventionale:

- 1 ... n** - numarul simbolic pentru amplasare ale intrerupatoarelor.
- n** - numarul simbolic corpurilor de iluminat cu senzor la miscare .

				2025			
Coloana	Denumirea	Semnat.	Data	PROIECT SCHITA DE DESIGN INTERIOR			
				"Camin nr.1, et.4" (str.Melestiu 12, mun. Chisinau)	Faza	Plansa	Planse
					PSDI	19	30
Elaborat	Berdiev Elena			Plan Dezaxare Corpuri de Iluminat	LeylaDesign S.R.L. ARCHITECTURE AND DESIGN STUDIO		


Plan Electricitate Intrerupatoare, Sc.1:100

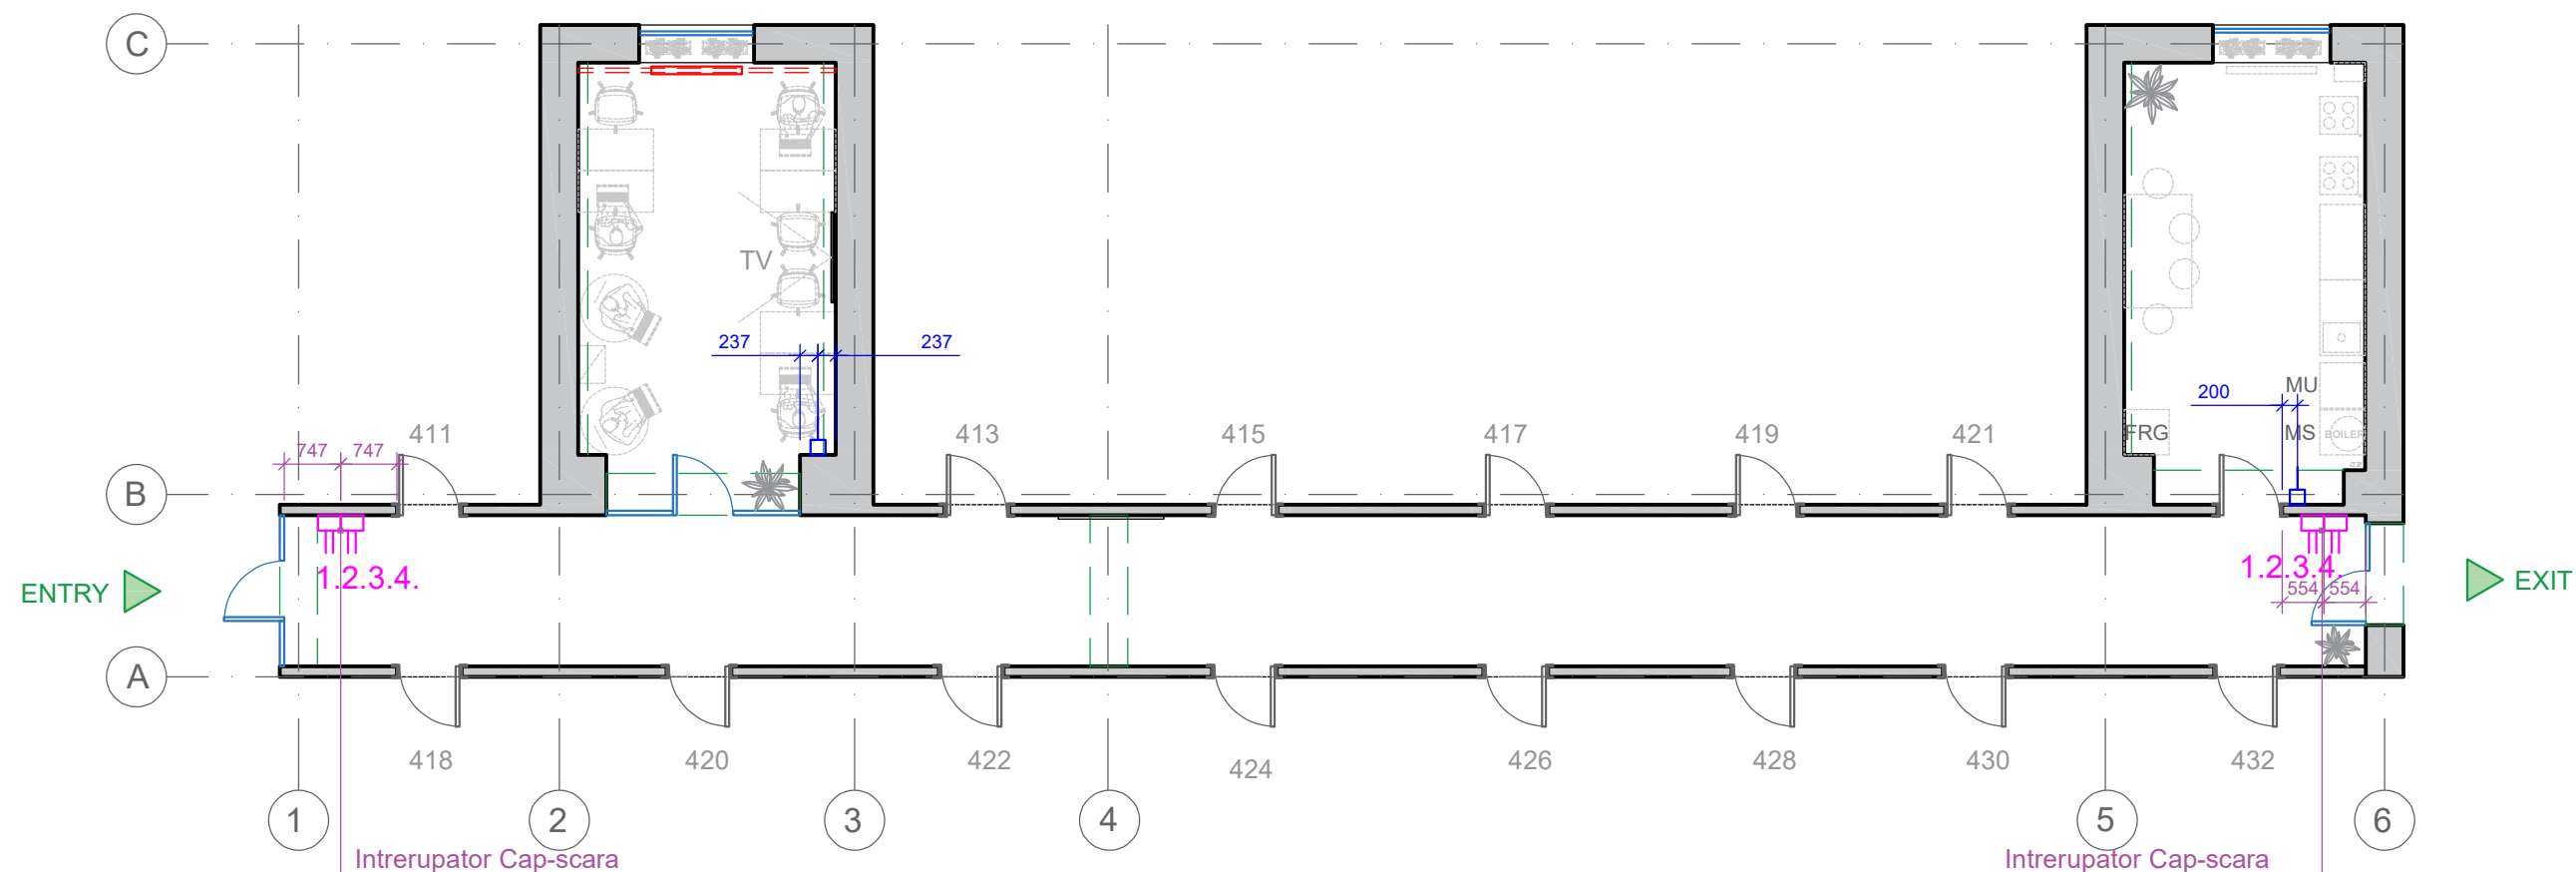

Semne conventionale:

- intrerupator cu o clapa;
- intrerupator cu 2 clape dublu - se va instala in cazul in care corpuri de iluminat nu vor fi cu sensor.

Firma propusa: Volta.md; LuminaLed.md,etc
Prodicator: ELMOS
Gama: Rosa
Culoarea: Antracit

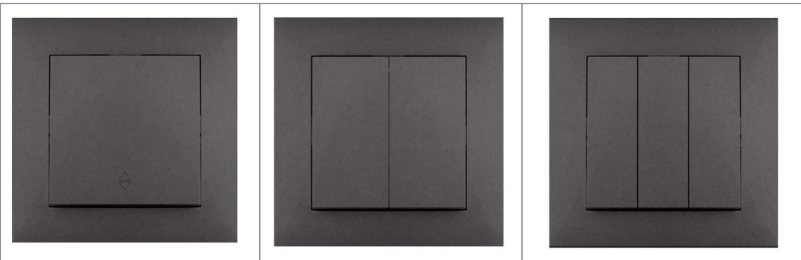


NOTA:

- Inaltimea intrerupatoarelor de la podea pana la centrul cadrului este de 0.900 mm, cu exceptia intrerupatoarelor cu alta inaltime specificata;
- Toate modificarile dorite de catre Beneficiar in procesul de reparatie - vor fi consultate impreuna cu inginerul de constructie si designer autor.

				2025			
Coloana	Denumirea	Semnat.	Data	PROIECT SCHITA DE DESIGN INTERIOR			
				"Camin nr.1, et.4" (str.Melestiu 12, mun. Chisinau)	Faza	Plansa	Planse
					PSDI	20	30
Elaborat	Berdiev Elena			Plan Electricitate Intrerupatoare	LeylaDesign S.R.L. ARCHITECTURE AND DESIGN STUDIO		

Plan Electricitate Prize , Sc.1:100

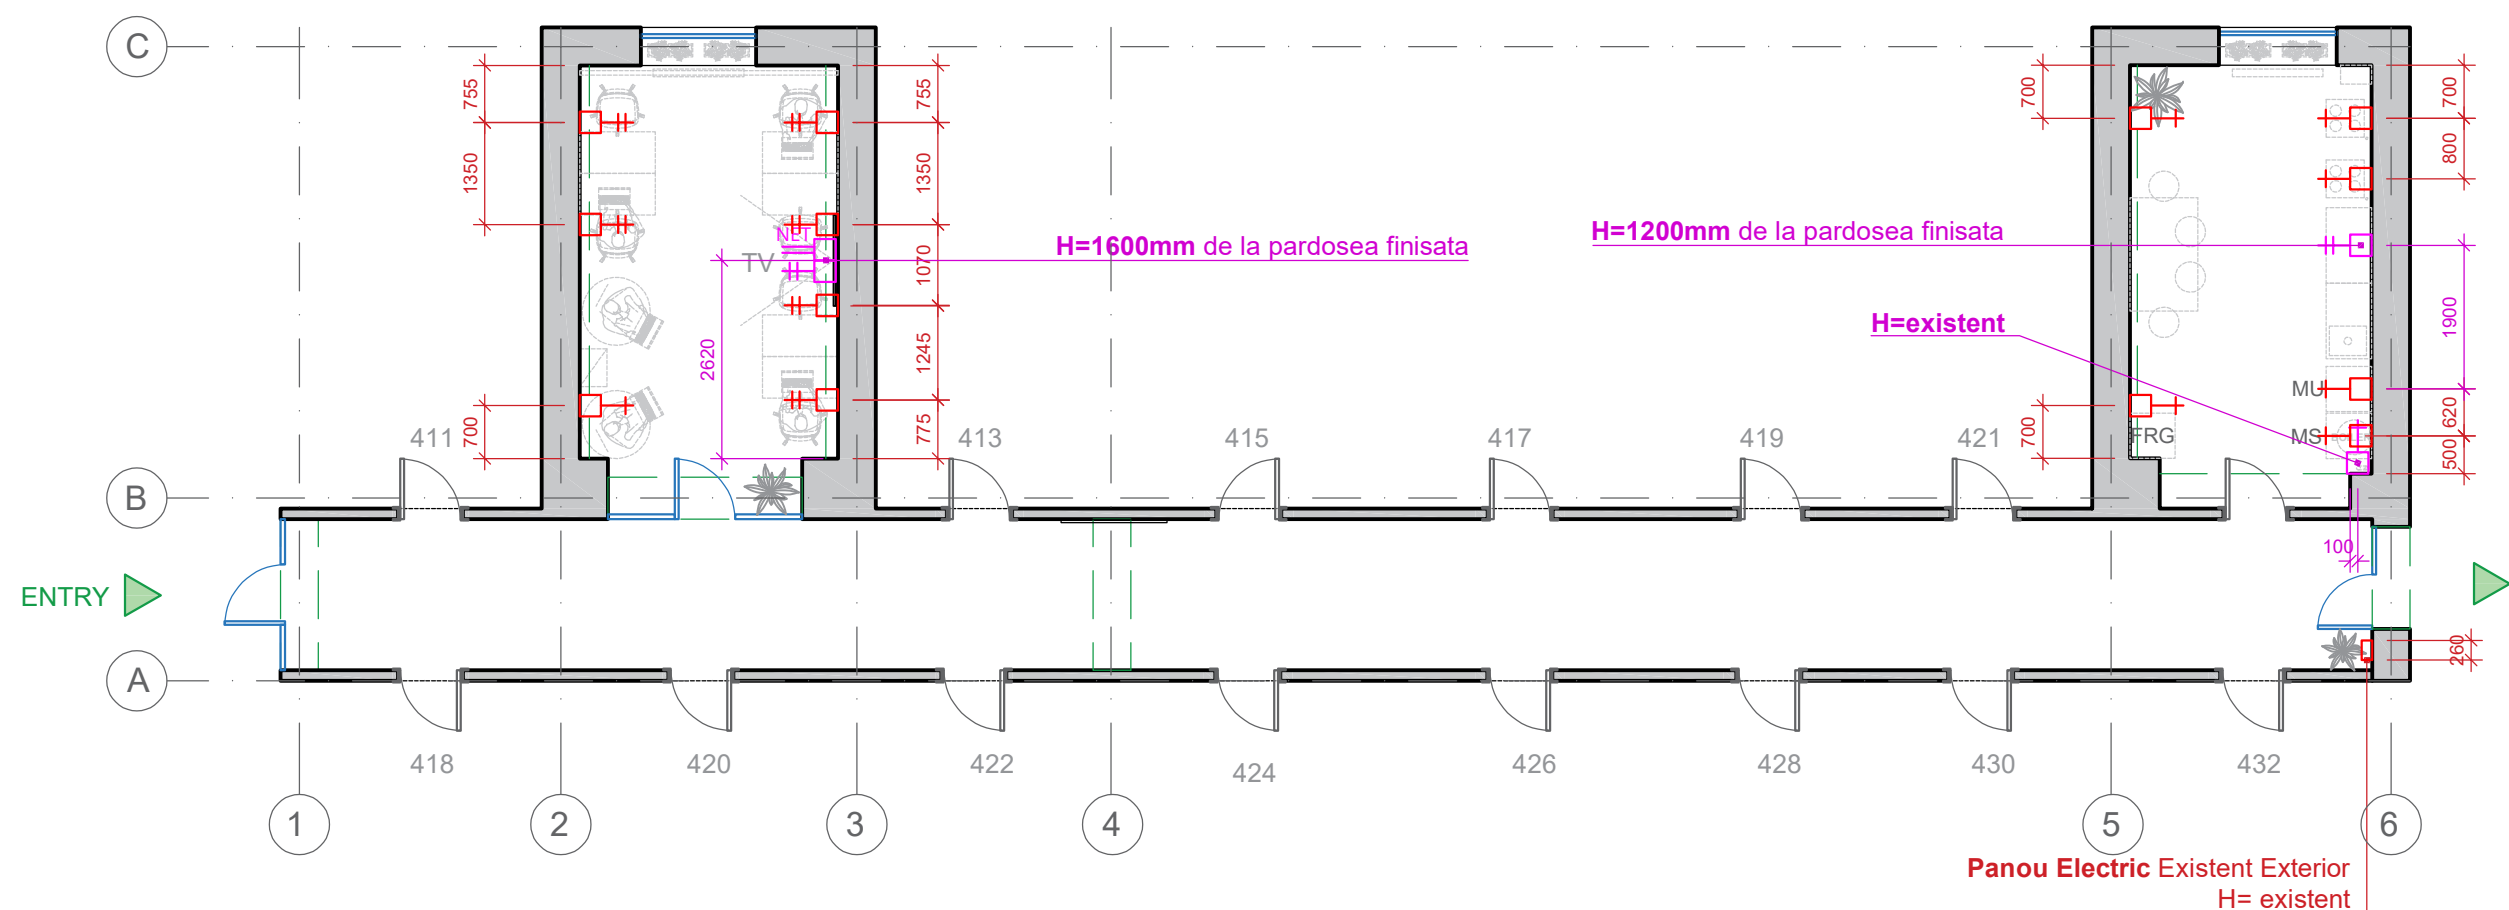

Semne conventionale:

- priza modulara cu o camera;
- priza modulara dubla;
- priza modulara tripla;
- cablu Internet modular (single sau dublu);
- panou electric.

Firma propusa: Volta.md; LuminaLed.md,etc
Producator: ELMOS
Gama: Rosa
Culoarea: Antracit




NOTA:

1. Inaltimea prizelor de la podea pana la centrul cadrului este de **H = 300 mm**, cu exceptia intrerupatoarelor cu alta inaltime specificata.
- 2.La montarea cablului de iesire pentru electricitate, vor fi lasate extensii lungi pentru necesitate de corectitudini imprevizibile.
3. Punctul principal al **Internetului** va fi amplasat in zona TV;
4. Toate **modificarile** dorite de catre Beneficiar in procesul de reparatie - vor fi consultate impreuna cu inginerul de constructie si designer autor.


				2025		
				PROIECT SCHITA DE DESIGN INTERIOR		
Coloana	Denumirea	Semnat.	Data	"Camin nr.1, et.4" (str.Melestiu 12, mun. Chisinau)	Faza	Planse
					PSDI	21
						30
Elaborat	Berdiev Elena			Plan Electricitate Prize	LeylaDesign S.R.L. ARCHITECTURE AND DESIGN STUDIO	

Desfasurata Hol / Coridor, Sc.1:100

Desfasurata Pereti AXELE 1 - 6

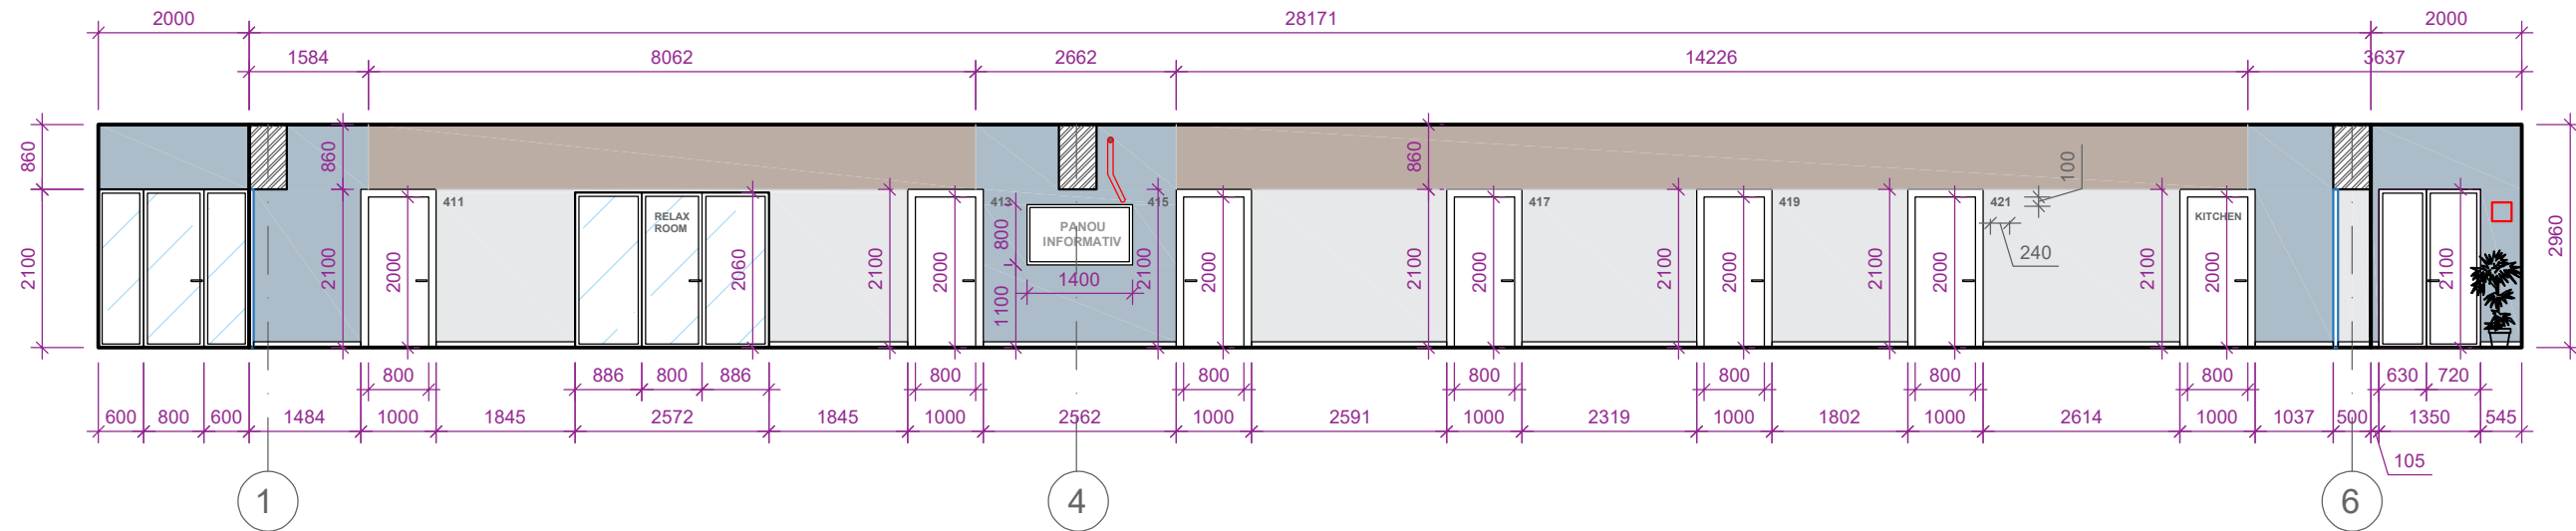

Desfasurata Pereti AXELE 6 - 1

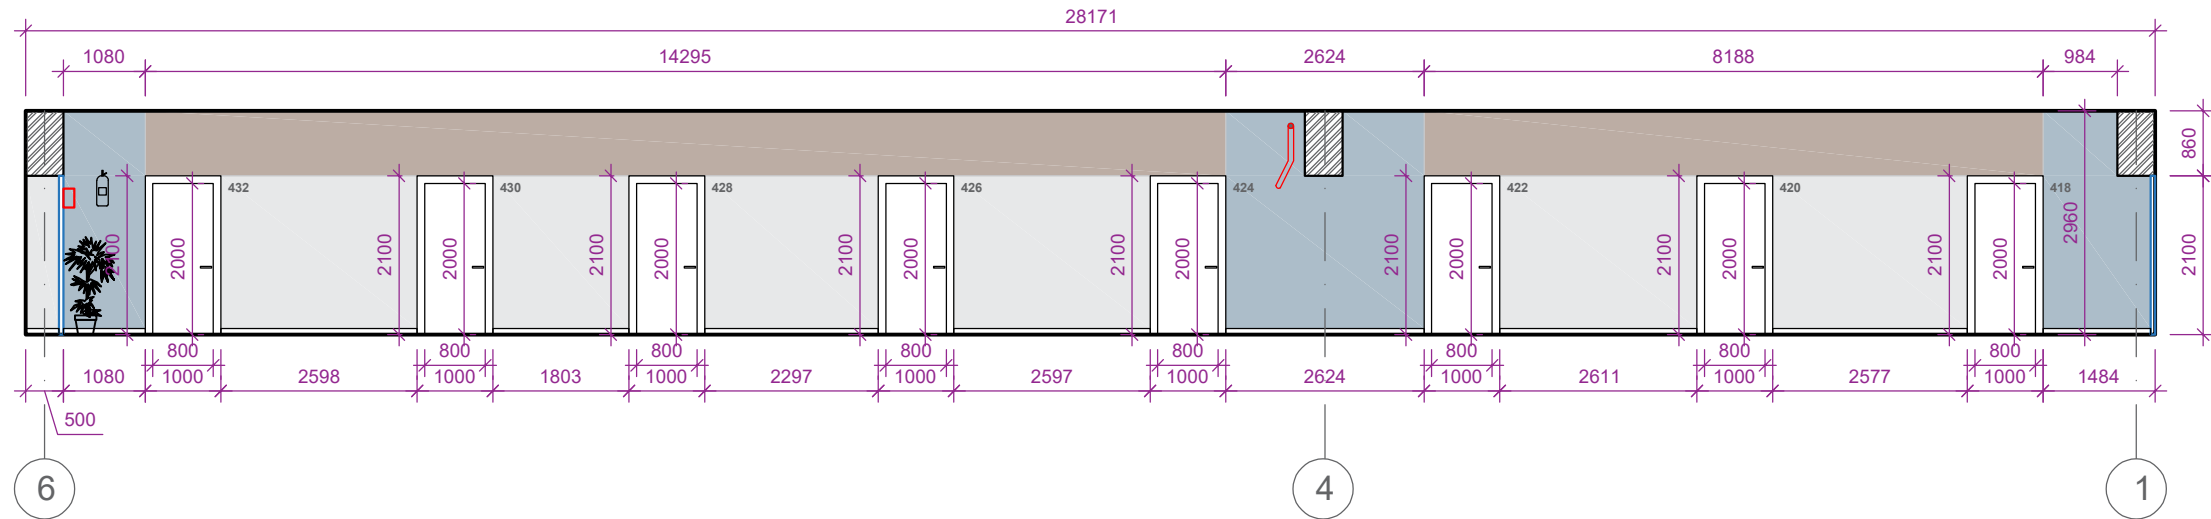

Semne Conventionale:

NOTA:

1. **Calcul** la materiale de finisare - sunt efectuate fara rezerv/coeficient de pierdere.
Diriginte de santier - va verifica cantitatea acestora, inainte de procurare a materialelor;
2. Toate **modificarile** dorite de catre Beneficiar in procesul de reparatie - vor fi consultate impreuna cu inginerul de constructie si designer autor.

Simbol coloristic	Finisare Pereti	Aria (m²)	Dintr-unelte de santier - va verifica cantitatea acestora, inainte de procurare a materialelor, 2. Toate modificarile dorite de catre Beneficiar in procesul de reparatie - vor fi consultate impreuna cu inginerul de constructie si designer autor.									
	Material: Vopsea acrilica valabila Culoarea cod: Aquarell 75 L70 C13 H270 Firma: WhiteLoggiaGroup.md	32,6					2025					
			Coloana	Denumirea	Semnat.	Data	PROIECT SCHITA DE DESIGN INTERIOR					
							"Camin nr.1, et.4" (str.Melestiu 12, mun. Chisinau)	Faza	Plansa	Planse		
	Material: Vopsea acrilica valabila Culoarea cod: Onyx 10 L75 C4 H70 Firma: WhiteLoggiaGroup.md	38,49						PSDI	22	30		
							Desfasurata Hol / Coridor	LeylaDesign S.R.L. ARCHITECTURE AND DESIGN STUDIO				
	Material: Vopsea acrilica valabila Culoarea cod: Onyx 30 L88 C1 H70 Firma: WhiteLoggiaGroup.md	55,62	Elaborat	Berdiev Elena			Desfasurata Hol / Coridor	LeylaDesign S.R.L. ARCHITECTURE AND DESIGN STUDIO				

HOL 1




				2025			
Coloana	Denumirea	Semnat.	Data	PROIECT SCHITA DE DESIGN INTERIOR			
				"Camin nr.1, et.4" (str.Melestiu 12, mun. Chisinau)	Faza	Plansa	Planse
					PSDI	23	30
Elaborat	Berdiev Elena			Hol1	LeylaDesign S.R.L. ARCHITECTURE AND DESIGN STUDIO		

HOL 2




				2025			
Coloana	Denumirea	Semnat.	Data	PROIECT SCHITA DE DESIGN INTERIOR			
				"Camin nr.1, et.4" (str.Melestiu 12, mun. Chisinau)	Faza	Plansa	Planse
					PSDI	24	30
Elaborat	Berdiev Elena			Hol 2	LeylaDesign S.R.L. ARCHITECTURE AND DESIGN STUDIO		

Desfasurata Bucatarie , Sc.1:100

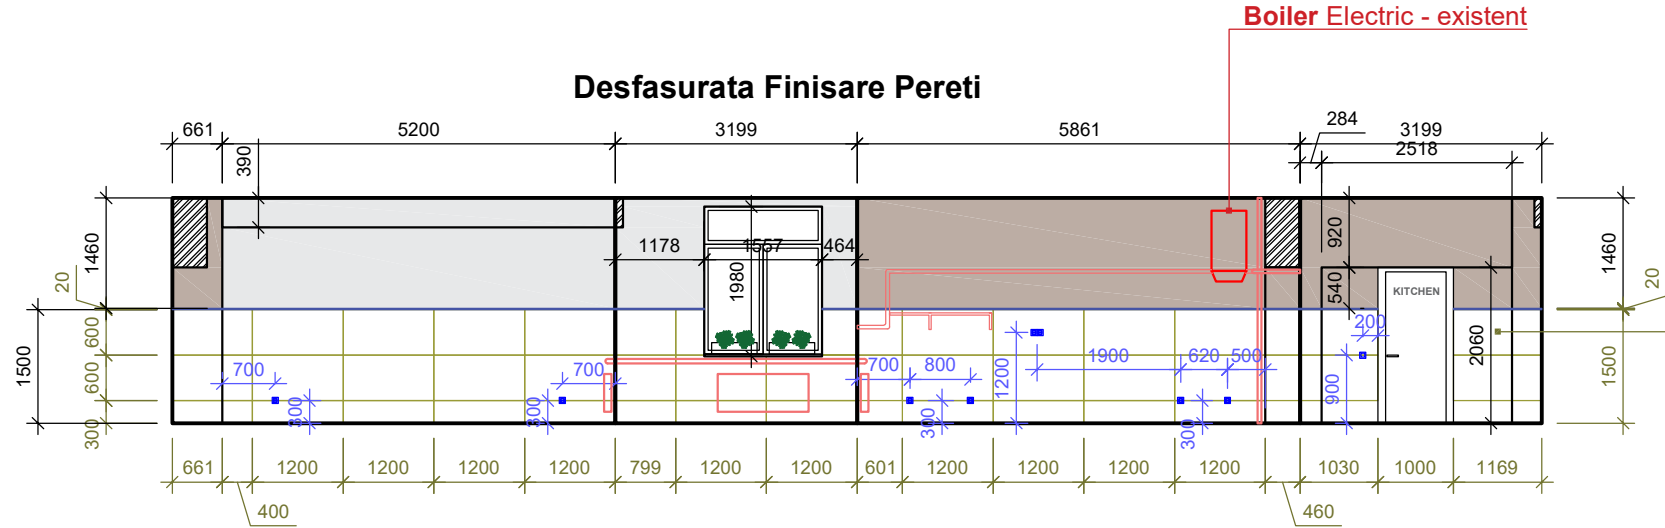

Desfasurata Mobilier

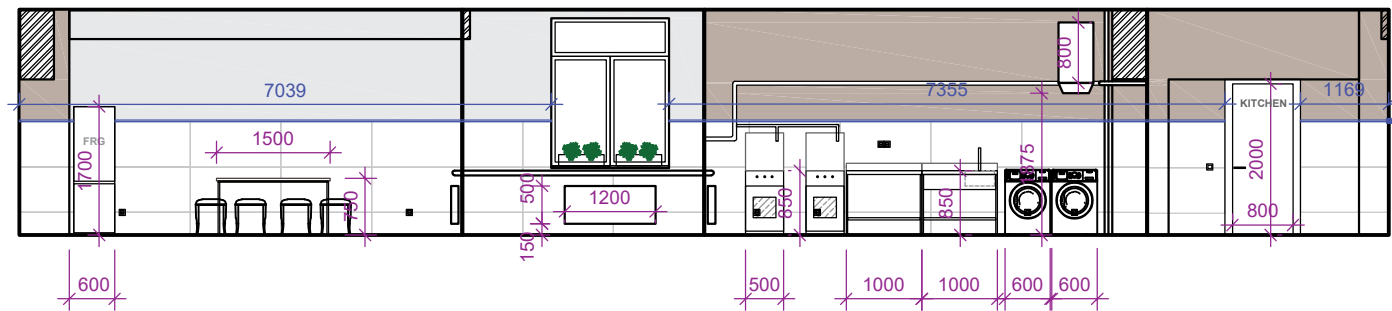

Semne Conventionale:

NOTA:

1. **Calcul** la materiale de finisare - sunt efectuate fara rezerv/coeficient de pierdere.
Diriginte de santier- va verifica cantitatea acestora, inainte de procurare a materialelor;
2. Toate **modificarile** dorite de catre Beneficiar in procesul de reparatie - vor fi consultate impreuna cu inginerul de constructie si designer autor.

Simbol coloristic	Finisare Pereti	Aria (m²)	2025				PROIECT SCHITA DE DESIGN INTERIOR		
			Coloana	Denumirea	Semnat.	Data	"Camin nr.1, et.4" (str.Melestiu 12, mun. Chisinau)	Faza	Plansa
	Material: Vopsea acrilica valabila Culoarea cod: Onyx 10 L75 C4 H70 Firma: WhiteLoggiaGroup.md	12,0						PSDI	25
	Material: Vopsea acrilica valabila Culoarea cod: Onyx 30 L88 C1 H70 Firma: WhiteLoggiaGroup.md	10,30	Elaborat	Berdiev Elena			Desfasurata Bucatarie	LeylaDesign S.R.L. ARCHITECTURE AND DESIGN STUDIO	

BUCATARIA 1



2025						
Coloana	Denumirea	Semnat.	Data	PROIECT SCHITA DE DESIGN INTERIOR		
				"Camin nr.1, et.4" (str.Melestiu 12, mun. Chisinau)	Faza	Plansa
					PSDI	Planse
					26	30
Elaborat	Berdiev Elena			Bucatarie 1	LeylaDesign S.R.L. ARCHITECTURE AND DESIGN STUDIO	


BUCATARIA 2



				2025			
Coloana	Denumirea	Semnat.	Data	PROIECT SCHITA DE DESIGN INTERIOR			
				"Camin nr.1, et.4" (str.Melestiu 12, mun. Chisinau)	Faza	Plansa	Planse
					PSDI	27	30
Elaborat	Berdiev Elena			Bucatarie 2	LeylaDesign S.R.L. ARCHITECTURE AND DESIGN STUDIO		

Desfasurata Zona Interactiva/Recreiere, Sc.1:100

Desfasurata Finisare Pereti

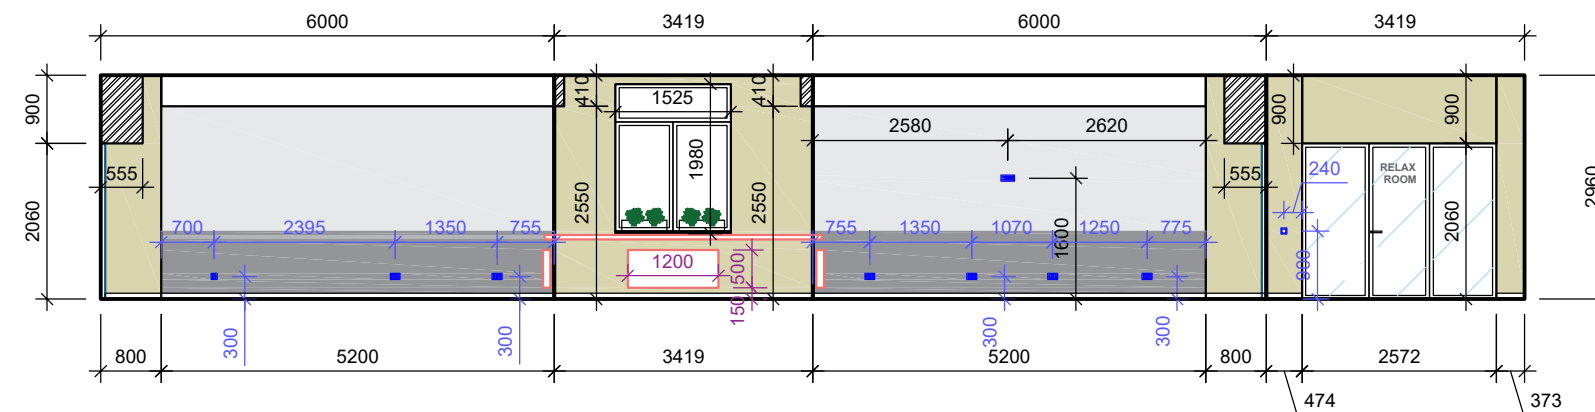

Desfasurata Mobilier



Semne Conventionale:

Simbol coloristic	Finisare Pereti	Aria (m²)
	Material: Vopsea acrilica valabila Culoarea cod: Curcuma 85 L85 C23 H82 Firma: WhiteLoggiaGroup.md	15,65
	Material: Vopsea acrilica valabila Culoarea cod: Granit 15 L45 C0 H0 Firma: WhiteLoggiaGroup.md	9,30
	Material: Vopsea acrilica valabila Culoarea cod: Onyx 30 L88 C1 H70 Firma: WhiteLoggiaGroup.md	17,20

NOTA:

1. Calcule la materiale de finisare - sunt efectuate fara rezerv/coeficient de pierdere.
Diriginte de santier- va verifica cantitatea acestora, inainte de procurare a materialelor;
2. Toate modificarile dorite de catre Beneficiar in procesul de reparatie - vor fi consultate impreuna cu inginerul de constructie si designer autor.

				2025			
Coloana	Denumirea	Semnat.	Data	PROIECT SCHITA DE DESIGN INTERIOR			
				"Camin nr.1, et.4" (str.Melestiu 12, mun. Chisinau)	Faza	Plansa	Planse
					PSDI	28	30
Elaborat	Berdiev Elena			Desfasurata Zona Interactiva/Recreiere	LeylaDesign S.R.L. ARCHITECTURE AND DESIGN STUDIO		



Zona Interactiva / Recreiere 1



				2025			
Coloana	Denumirea	Semnat.	Data	PROIECT SCHITA DE DESIGN INTERIOR			
				"Camin nr.1, et.4" (str.Melestiu 12, mun. Chisinau)	Faza	Plansa	Planse
					PSDI	29	30
Elaborat	Berdiev Elena			Zona Interactiva / Recreiere 2	LeylaDesign S.R.L. ARCHITECTURE AND DESIGN STUDIO		

Zona Interactiva / Recreiere 2



				2025			
Coloana	Denumirea	Semnat.	Data	PROIECT SCHITA DE DESIGN INTERIOR			
				"Camin nr.1, et.4" (str.Melestiu 12, mun. Chisinau)	Faza	Plansa	Planse
					PSDI	30	30
Elaborat	Berdiev Elena			Zona Interactiva / Recreiere 2	LeylaDesign S.R.L. ARCHITECTURE AND DESIGN STUDIO		