

# План расположения проектируемых сетей. Разбивочный план. Масштаб 1: 500 (начало).

Трансформаторная подстанция РТ55К/Ф-4


Список расходных материалов СИП-4			
№	Обозначение для заказа	Наименование	Количество
1	СА 1500	Кронштейн	1 шт.
2	РА-1500	Анкерный зажим	1 шт.

Труба стальная профильная квадратная ГОСТ 8639-82 размером 60x40x3мм.

Список расходных материалов СИП-4			
№	Обозначение для заказа	Наименование	Количество
1	СА 1500	Кронштейн	2 шт.
2	РА-1500	Анкерный зажим	2 шт.

Ведомость существующих опор ВЛ-0,4кВ (опоры на базе стойки СВ-95)

№ опор	Тип опор	Обозначение согласно ТП	Количество опор	Количество стоек СВ-95
№1; №4.1.9.1; №4.1.9.13; №4.1.9.6.9; №4.1.14.1; №4.1.14.13; №4.2.1; №4.2.9; №4.3.1.2; №4.3.3.1; №4.3.3.3; №4.3.6.1; №4.3.6.7.1; №4.3.6.7.3; №4.3.6.13; №4.3.10.1; №4.3.10.6; №4.3.15.1.8.3; №4.3.15.1.12; №4.3.15.2.1; №4.3.21;	Концевая-Анкерная	КА11	21 шт.	-
№2; №3; №4.1.1; №4.1.2; №4.1.3; №4.1.5; №4.1.6; №4.1.7; №4.1.10; №4.1.12; №4.1.13; №4.1.9.3; №4.1.9.4; №4.1.9.7; №4.1.9.9; №4.1.9.12; №4.1.9.6.3; №4.1.9.6.4; №4.1.9.6.5; №4.1.9.6.6; №4.1.9.6.8; №4.1.14.2; №4.1.14.3; №4.1.14.5; №4.1.14.6; №4.1.14.7; №4.1.14.11; №4.1.14.12; №4.2.2; №4.2.3; №4.2.4; №4.2.6; №4.2.7; №4.2.8; №4.3.1.1; №4.3.3.2; №4.3.4; №4.3.5; №4.3.6.2; №4.3.6.3; №4.3.6.4; №4.3.6.6; №4.3.6.7.2; №4.3.6.8; №4.3.6.11; №4.3.7; №4.3.9; №4.3.10.2; №4.3.10.3; №4.3.10.4; №4.3.10.5; №4.3.12; №4.3.13; №4.3.15.1.1; №4.3.15.1.2; №4.3.15.1.4; №4.3.15.1.5; №4.3.15.1.6; №4.3.15.1.7; №4.3.15.1.9; №4.3.15.1.10; №4.3.15.1.11; №4.3.15.2.2; №4.3.16; №4.3.17; №4.3.18; №4.3.19; №4.3.20;	Промежуточная	П11	68 шт.	-
№4; №4.1.9; №4.1.14; №4.1.9.6; №4.3.1; №4.3.3; №4.3.6; №4.3.6.7; №4.3.10; №4.3.15; №4.3.15.1.8;	Ответвленная-Анкерная	АО11	11 шт.	-
№4.1.11; №4.1.9.11; №4.1.14.4; №4.1.14.8; №4.3.6.9; №4.3.14; №4.3.15.2.3;	Узловая-Промежуточная	УП11	7 шт.	-
№4.1.9.8; №4.1.9.10; №4.1.9.6.2; №4.2.5; №4.3.6.5;	Узловая-Анкерная	УА11	5 шт.	-

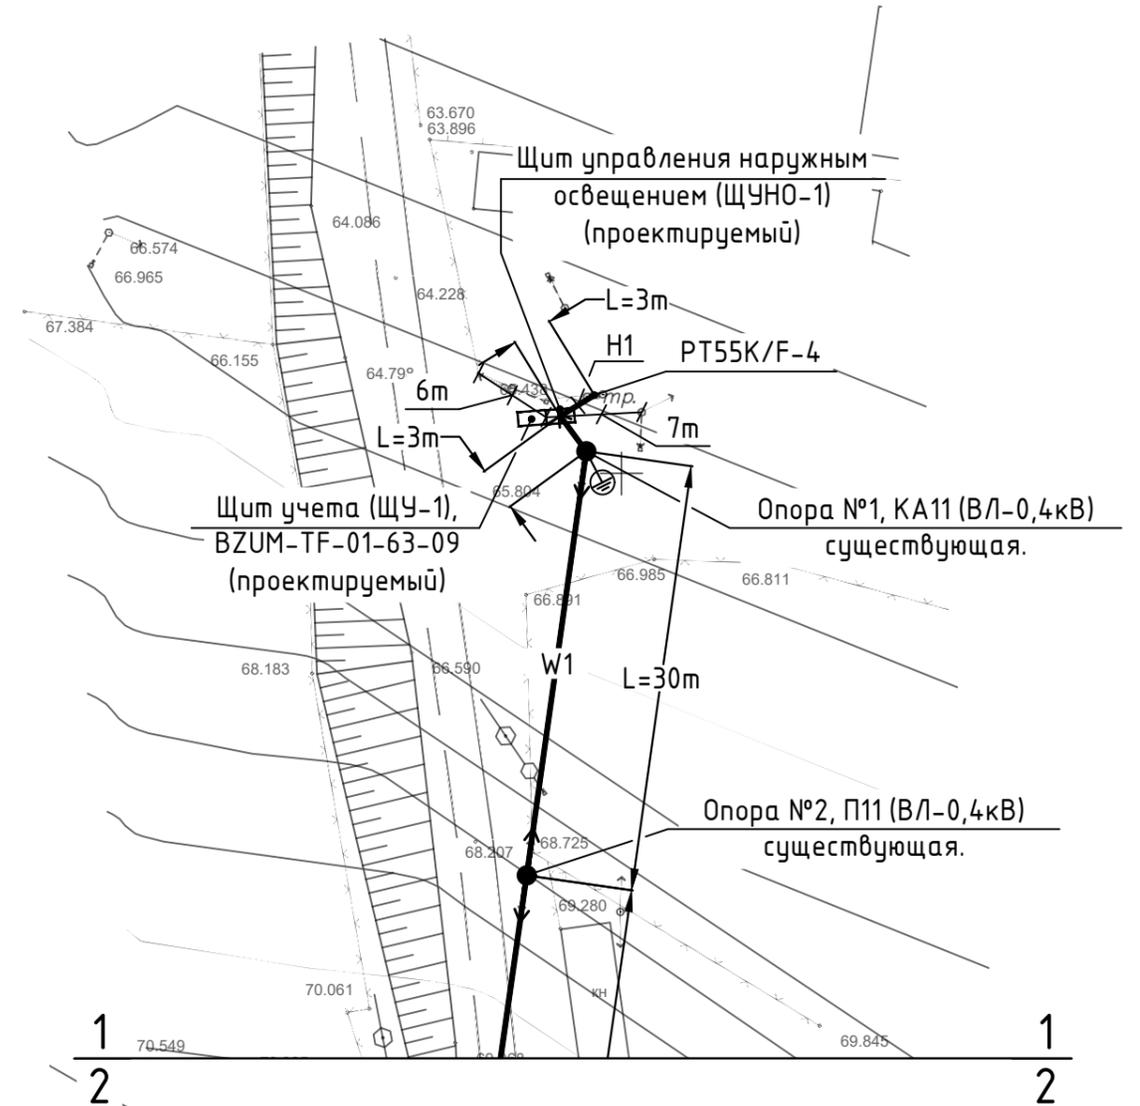

60/2020-IEE-1					
Iluminare stradala in satul Mindresti, raionul Telenesti.					
Изм.	Кол.уч.	Лист	N. док.	Подп.	Дата
					Илuminarea Eлctrica Eхterioara - 0,22kV
					РП
					Лист
					Листов
					5
План расположения проектируемых сетей. Разбивочный план. Масштаб 1: 500 (начало).					"АРCAN PROIECT" S.R.L. mun. Chisinau, 2021
Гл. спец.		Biber V.		01.21	
Разработал		Biber V.		01.21	

n local N inv.  
 Semnatura, data  
 N inv. original