


План расположения проектируемых сетей.
Разбивочный план. Масштаб 1: 500 (продолжение).

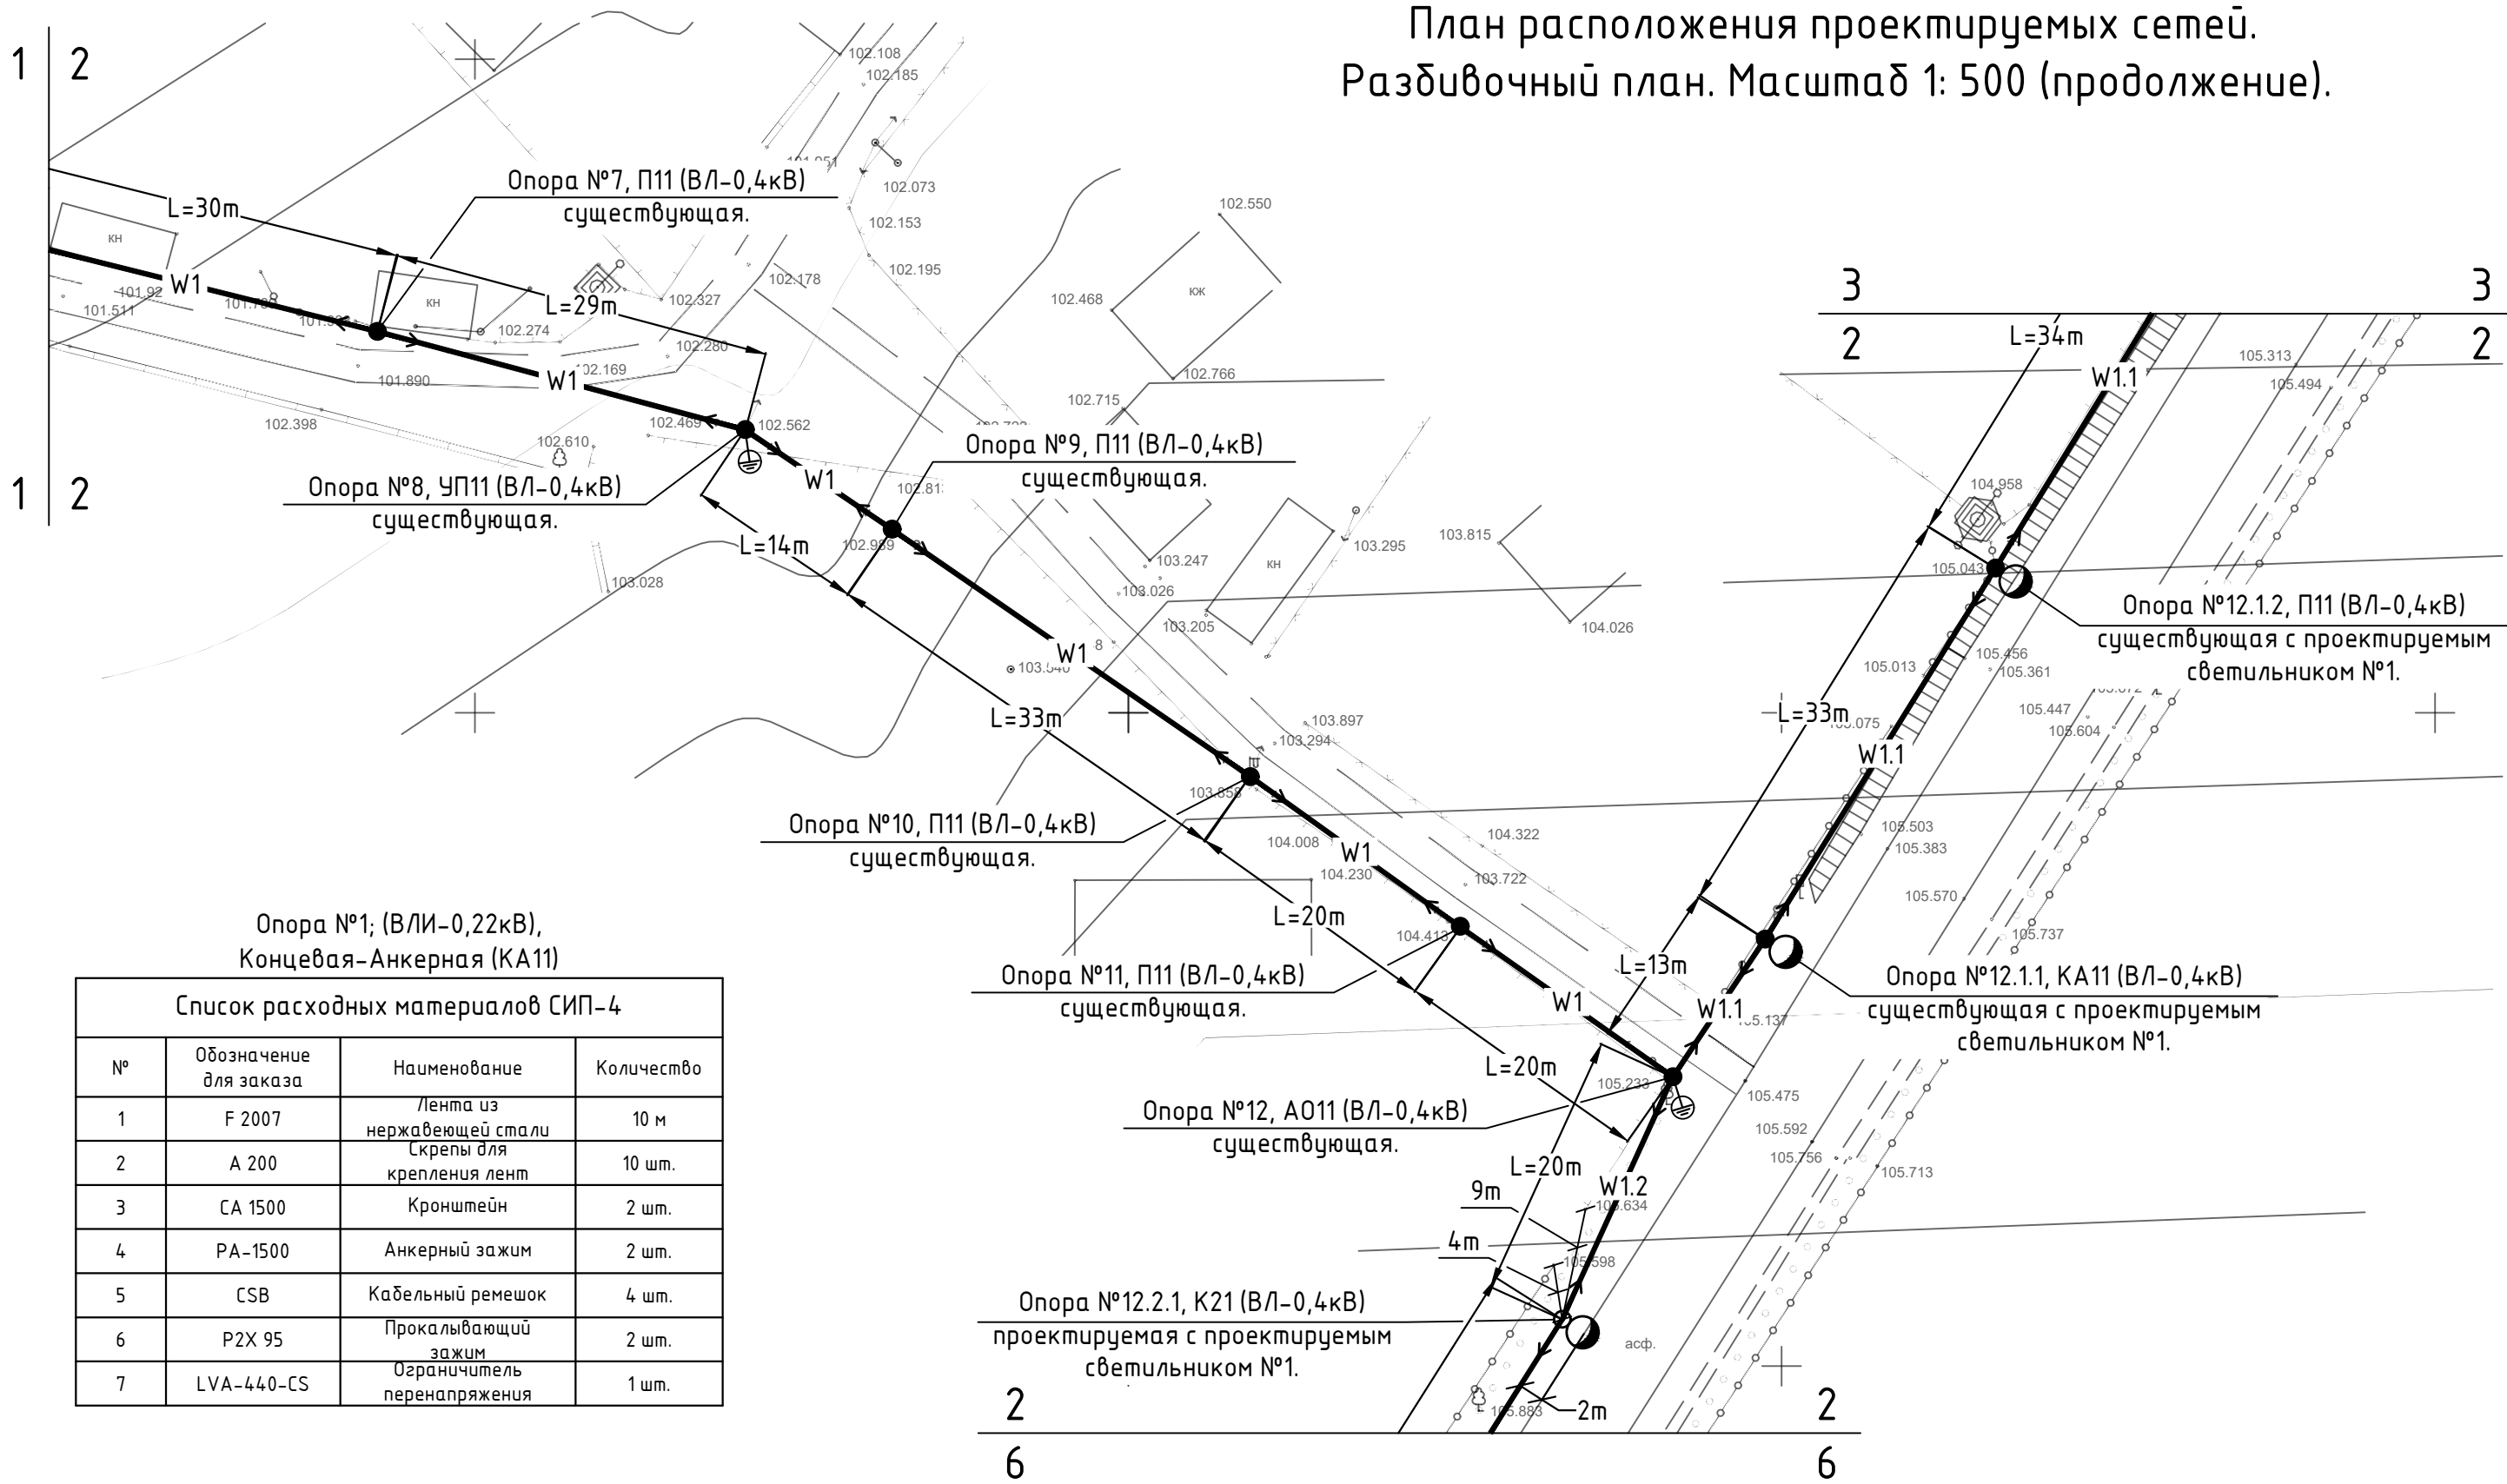

Опора №1; (ВЛ-0,22кВ),
Концевая-Анкерная (КА11)

Список расходных материалов СИП-4

№	Обозначение для заказа	Наименование	Количество
1	F 2007	Лента из нержавеющей стали	10 м
2	A 200	Скрепки для крепления ленты	10 шт.
3	CA 1500	Кронштейн	2 шт.
4	PA-1500	Анкерный зажим	2 шт.
5	CSB	Кабельный ремешок	4 шт.
6	P2X 95	Прокалывающий зажим	2 шт.
7	LVA-440-CS	Ограничитель перенапряжения	1 шт.

Ведомость проектируемых опор ВЛ-0,4кВ (опоры на базе стойки СВ-105)

№ опор	Тип опор	Обозначение согласно ТП	Количество опор	Количество стоек СВ-105
№12.2.4; №12.2.5; №12.2.6;	Угловая-Промежуточная	УП21	3 шт.	3 шт.
№12.1.14; №12.2.1; №12.2.15;	Концевая-Анкерная	К21	3 шт.	3 шт.

						60/2020-IEE-2			
						Iluminare stradala in satul Mindresti, raionul Telenesti.			
Изм.	Кол.уч	Лист	N. док.	Подп.	Дата				
						Iluminarea Electrica Exterioara - 0,22kV	Стадия	Лист	Листов
							РП	6	
						План расположения проектируемых сетей. Разбивочный план. Масштаб 1: 500 (продолжение).	"APCAN PROIECT" S.R.L. mun. Chisinau, 2021		
Гл. спец.	Biber V.				01.21				
Разработал	Biber V.				01.21				