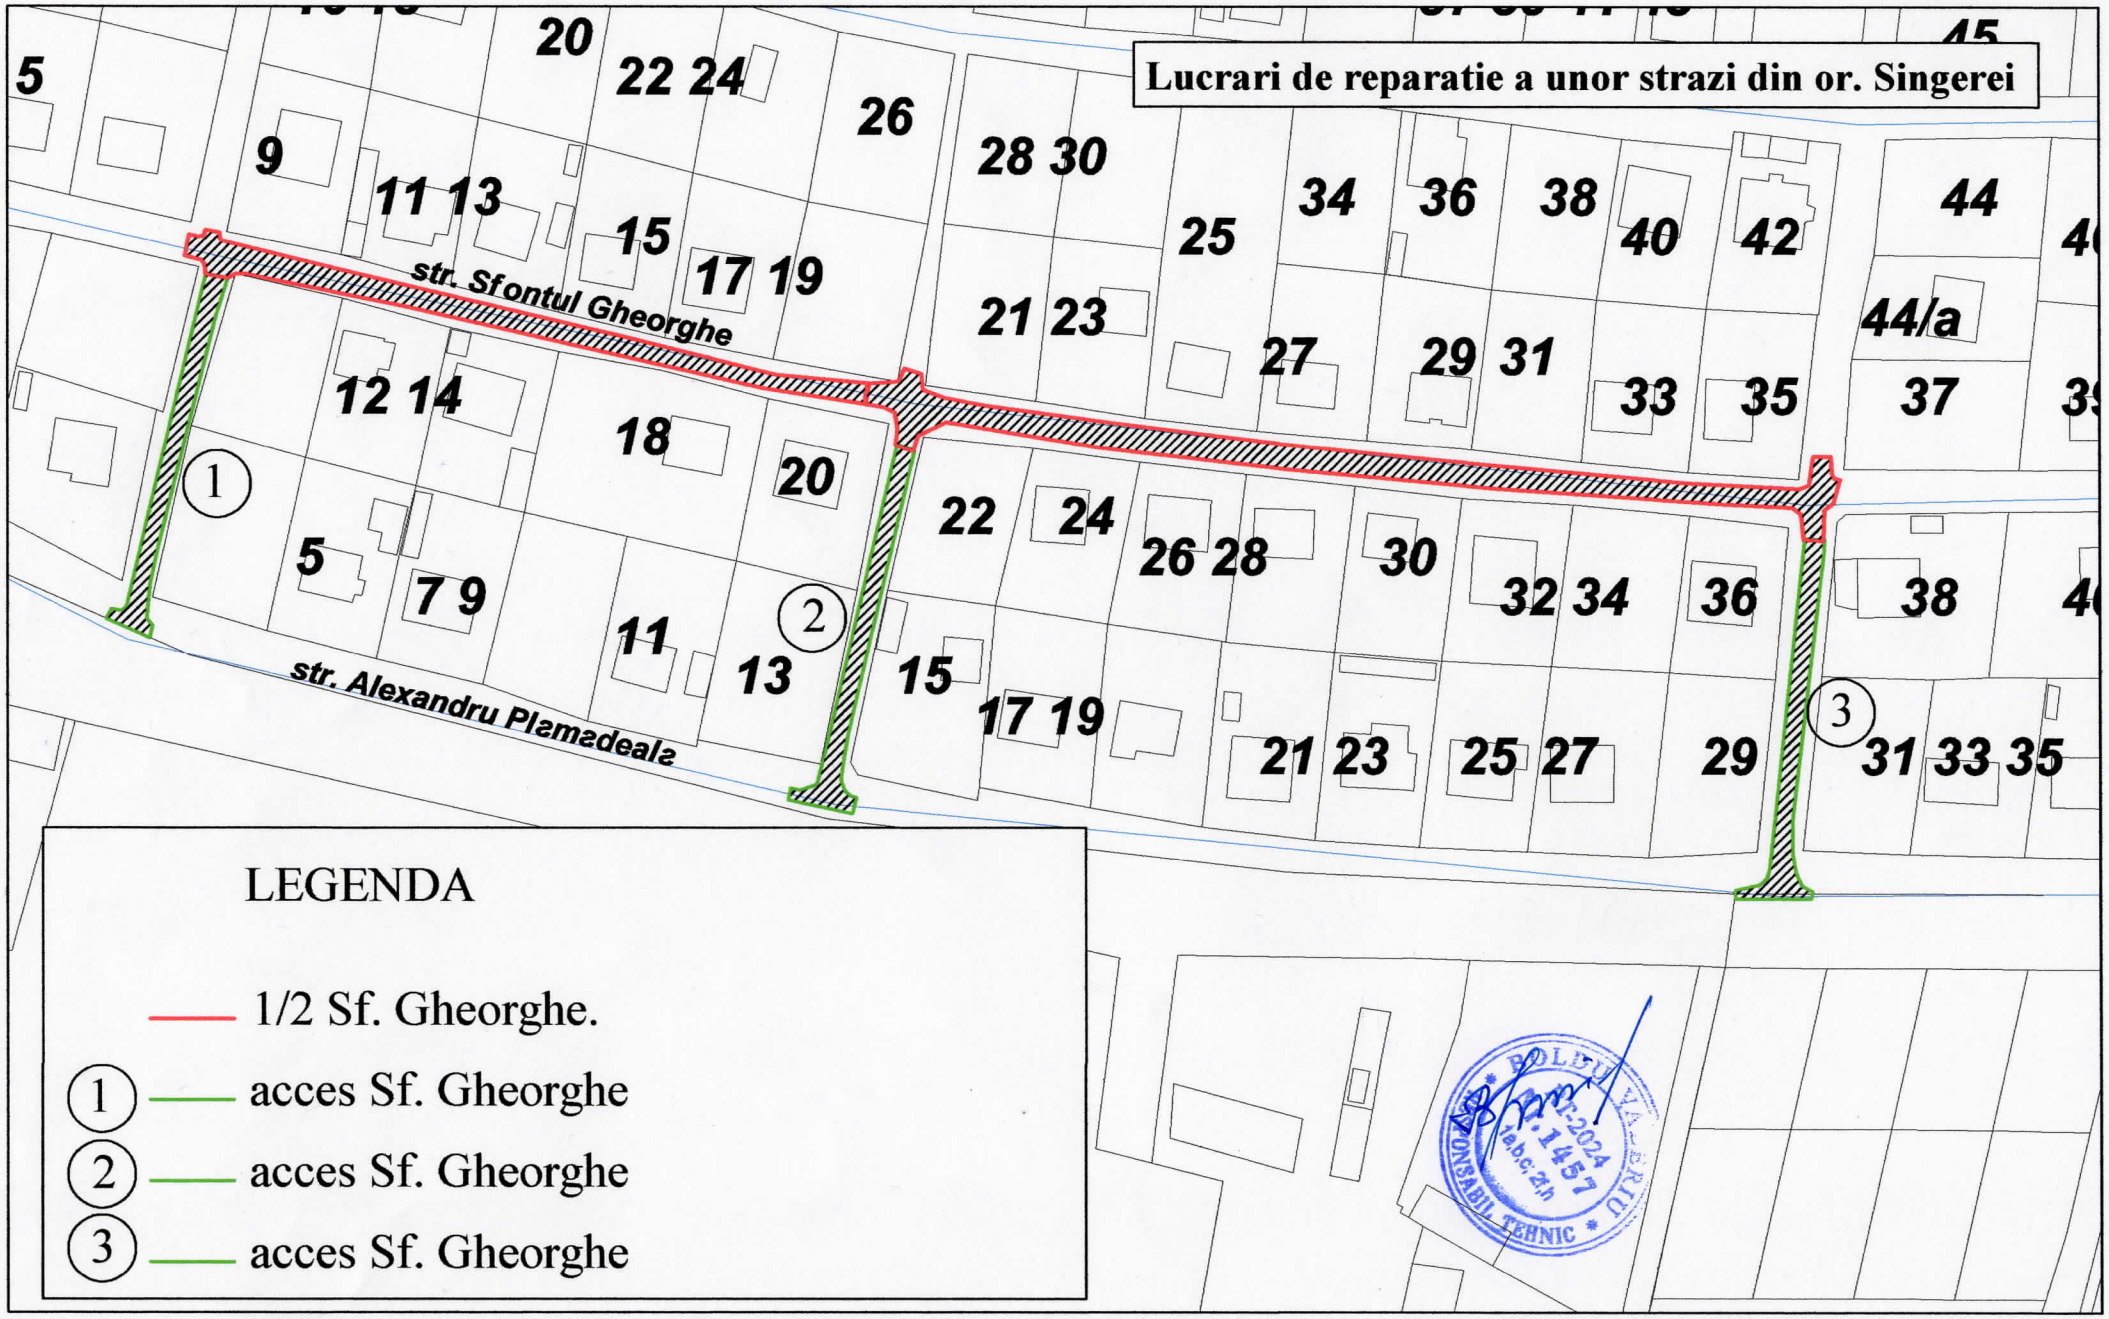
Lucrari de reparatie a unor strazi din or. Singerei
str. Sfontul Gheorghe
str. Alexandru Plamadeala
LEGENDA
1/2 Sf. Gheorghe.
1 acces Sf. Gheorghe
2 acces Sf. Gheorghe
3 acces Sf. Gheorghe