


Plan Tehnologic, s/c 1:100

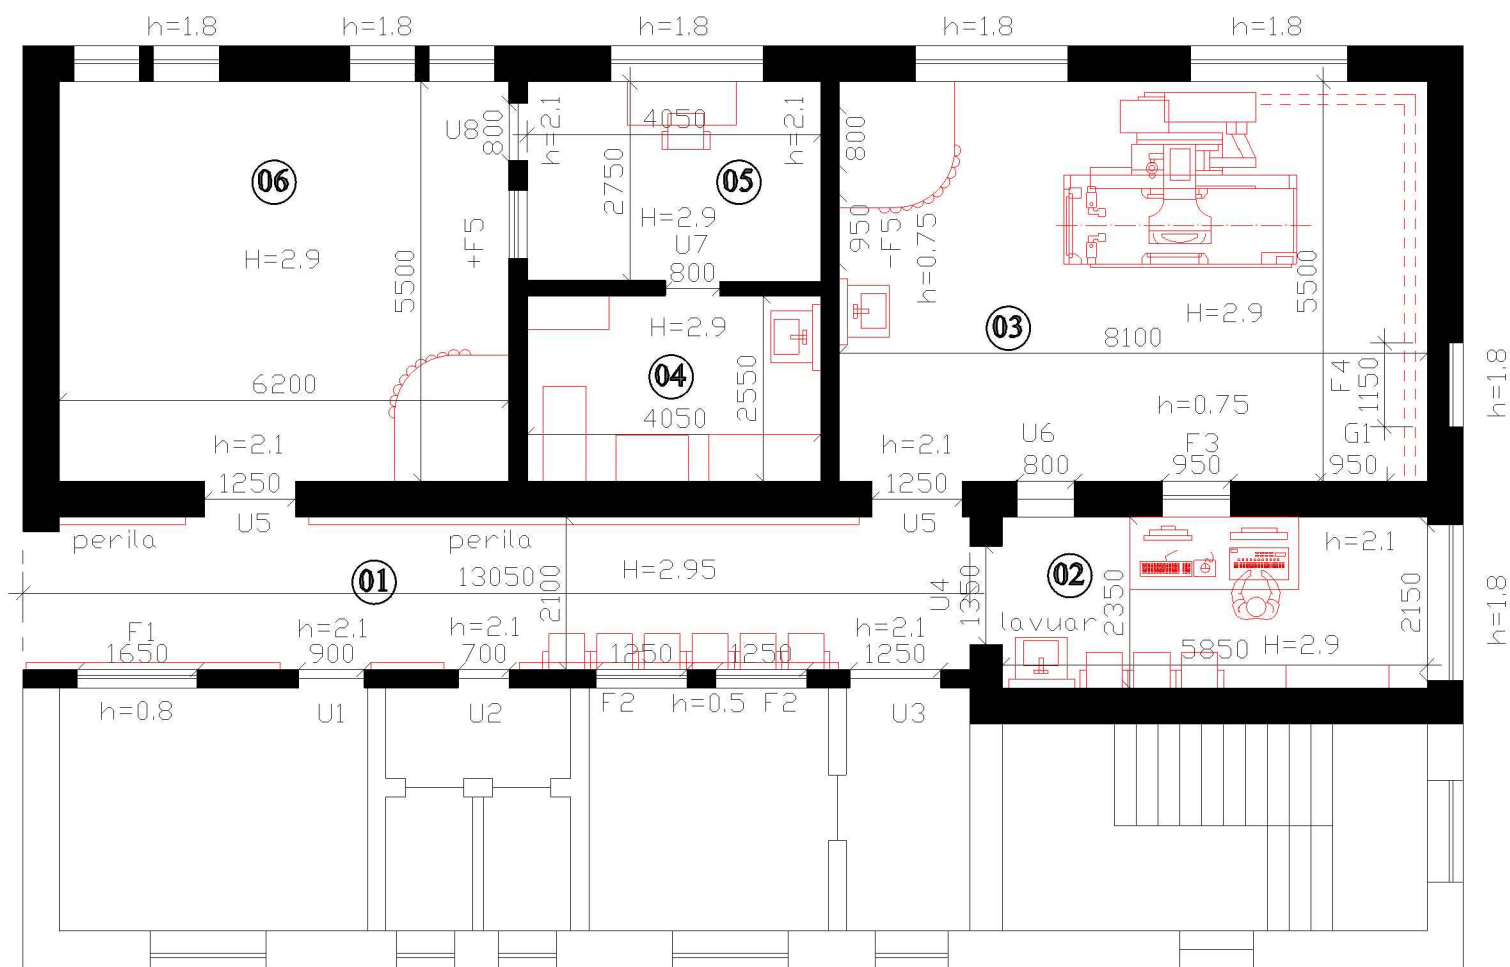

SECTIA DE IMAGISTICA A
IMSP SR ORHEI
str. C. Negruzzi 85, mun. Orhei

COORDONAT:

Nr	Încăperea	Pardosele	Pereți	Tavan
01	Sala de așteptare - 27.3mp	lenoleum existent decopertare, 27.3mp - gresie glazurată, 21.4ml plinte de gresie (10cm).	vopsea existentă decopertată, 65.4mp - tencuit/vopsit pe ulei, 18.7ml - brâu lenoleu medic (0.2) 18.7ml - perilă de mână (inox), 32ml - colțar 50x50 alumin F/U 11.4mp - U1-4 și F1-2, PVC 2 uși protecț radiaț(1250x2100) 6ml - astupare (0.9m) gipscart	existent - var pe beton. 27.3mp - panouri amstrong.
02	Biroul tehnicianului - 13.7mp	lenoleum existent decopertare, 17.8mp - lenoleum medicinal	existent - vopsiți 36.9mp - tencuit/vopsit lavabil 16ml - colțar 50x50 alumin F/U 1m3 - astupare gol perete (G1) 0.9m3 - formare+consol gol (U) 1 un - montare ușa radiație (U6) 1.1m3 - formare+consol gol (F) 1-F3 (950x750) - protecț radiaț 3.8mp - tumba suspend demont	existent - var pe beton. 13.7mp - panouri amstrong.
03	Sala de proceduri - 44.5mp	lenoleum existent decopertare, 51.2mp - lenoleum medicinal (dielectric)	existent - vopsiți 64.8mp - tencuit/vopsit pe ulei 23ml - colțar 50x50 alumin F/U 1.2m3 - astupare gol (F4,5+U7) F5 - strămutare din înc 03 în 06	existent - vopsit. 44.5mp - vopsit pe ulei.

Nr	Încăperea	Pardosele	Pereți	Tavan
04	Sala de procesare - 10.3mp	gresie existent decopertare, 10.5mp - gresie glazurată, 13.2ml plinte de gresie (10cm).	existent - faianță de demontat 36.3mp - aplicare faianță 5ml - colțar aluminiu otcos	existent - var pe beton. 10.3mp - gips carton+tencuit, +vopsit pe ulei.
05	Biroul tehnicianului - 11.1mp	existent - lenoleum decopertat. 11.3mp - lenoleum medicinal 12.6ml plinte lenol. med. 20cm	existent - vopsiți 30.4mp - tencuit/vopsit 10ml - colțar aluminiu otcos 1.9m2 PVC - 1 uși U7 1.9m2 renghen - 1 uși U8	existent - var pe beton. 11.1mp - panouri amstrong.
06	Sala de proceduri - 34.1mp	lenoleum existent decopertare, 39.7mp - lenoleum medicinal (dielectric)	existent - var 57.6mp - tencuit/vopsit pe ulei 28ml - colțar 50x50 alumin F/U	existent - vopsit. 34.1mp - vopsit pe ulei.