



PROIECT DE EXECUȚIE

REABILITAREA TROTUARULUI DIN STR. HRISTO BOTEV

PROIECT Nr. AF 29/24-P6

EXECUTOR:


"ARHITECT FAUR" S.R.L.

A.S.P:
Arhitect:

Soltan R.
Botoroga I.


NOTĂ INFORMATIVĂ											
BORDEROUL SETURILOR PRINCIPALE											
Marca		Denumirea					Note				
00.0000-PG		PLAN GENERAL									
BORDEROU PLANSE PG											
Nr.	Denumire plansa						Compartiment				
1	NOTĂ INFORMATIVĂ						PG				
2	PLAN ÎNCADRARE						PG				
3	PLAN GENERAL sc 1-1250						PG				
4	PLAN DEMOLARI FRAGMENT 1 sc 1-250						PG				
5	PLAN FRAGMENT 1 sc 1-250						PG				
6	PLAN DEMOLARI FRAGMENT 2 sc 1-100						PG				
7	PLAN FRAGMENT 2 sc 1-100						PG				
8	PLAN DEMOLARI FRAGMENT 3 sc 1-200						PG				
9	PLAN FRAGMENT 3 sc 1-200						PG				
10	PLAN DEMOLARI FRAGMENT 4 sc 1-200						PG				
11	PLAN FRAGMENT 4 sc 1-200						PG				
12	PLAN DEMOLARI FRAGMENT 5 sc 1-200						PG				
13	PLAN FRAGMENT 5 sc 1-200						PG				
14	PLAN DEMOLARI FRAGMENT 6 sc 1-200						PG				
15	PLAN FRAGMENT 6 sc 1-200						PG				
16	PLAN DEMOLARI FRAGMENT 7 sc 1-200						PG				
17	PLAN FRAGMENT 7 sc 1-200						PG				
18	NOD CONSTRUCTIV 1 NOD CONSTRUCTIV 2						PG				
19	NOD CONSTRUCTIV 3 sc 1-20						PG				
20	NOD 3D						PG				
Tipul construcției: Destinație socială, Amenajare de utilitate publică "Reabilitarea trotuarului din str. Hristo Botev" Fazele de proiectare: Proiect de execuție în volum complet (conform Normativelor în vigoare). Condiții speciale privind construirea, regimul economic și juridic: Adresa : mun. Chișinău, sector Centru, str.Hristo Botev" - (o singura parte) Indicatorii tehnico-economici de bază: Seismicitate 7 grade Cerințe la datele inițiale pentru proiectare: Proiectantul va asigura execuția ridicării topografice 1:500 Asigurarea condițiilor de activitate vitală a persoanelor cu mobilitate redusă Conform cerințelor în vigoare											
A.Ș.P. Cert.: Seria 2019-P Nr.0408 din 14.XI.2019						AF 29/24-P6					
Beneficiar:						REABILITAREA TROTUARULUI STRADA HRISTO BOTEV					
2024											
Nr.doc. Semnatura Data											
Director						Faza		Planșa		Planșe	
AȘP		Soltan R.				PG		1		20	
Arhitect		Boțoroga I.									
Arhitect											
Arhitect											
Arhitect											
NOTĂ INFORMATIVĂ						 ARHITECT FAUR					

PLAN ÎNCADRARE

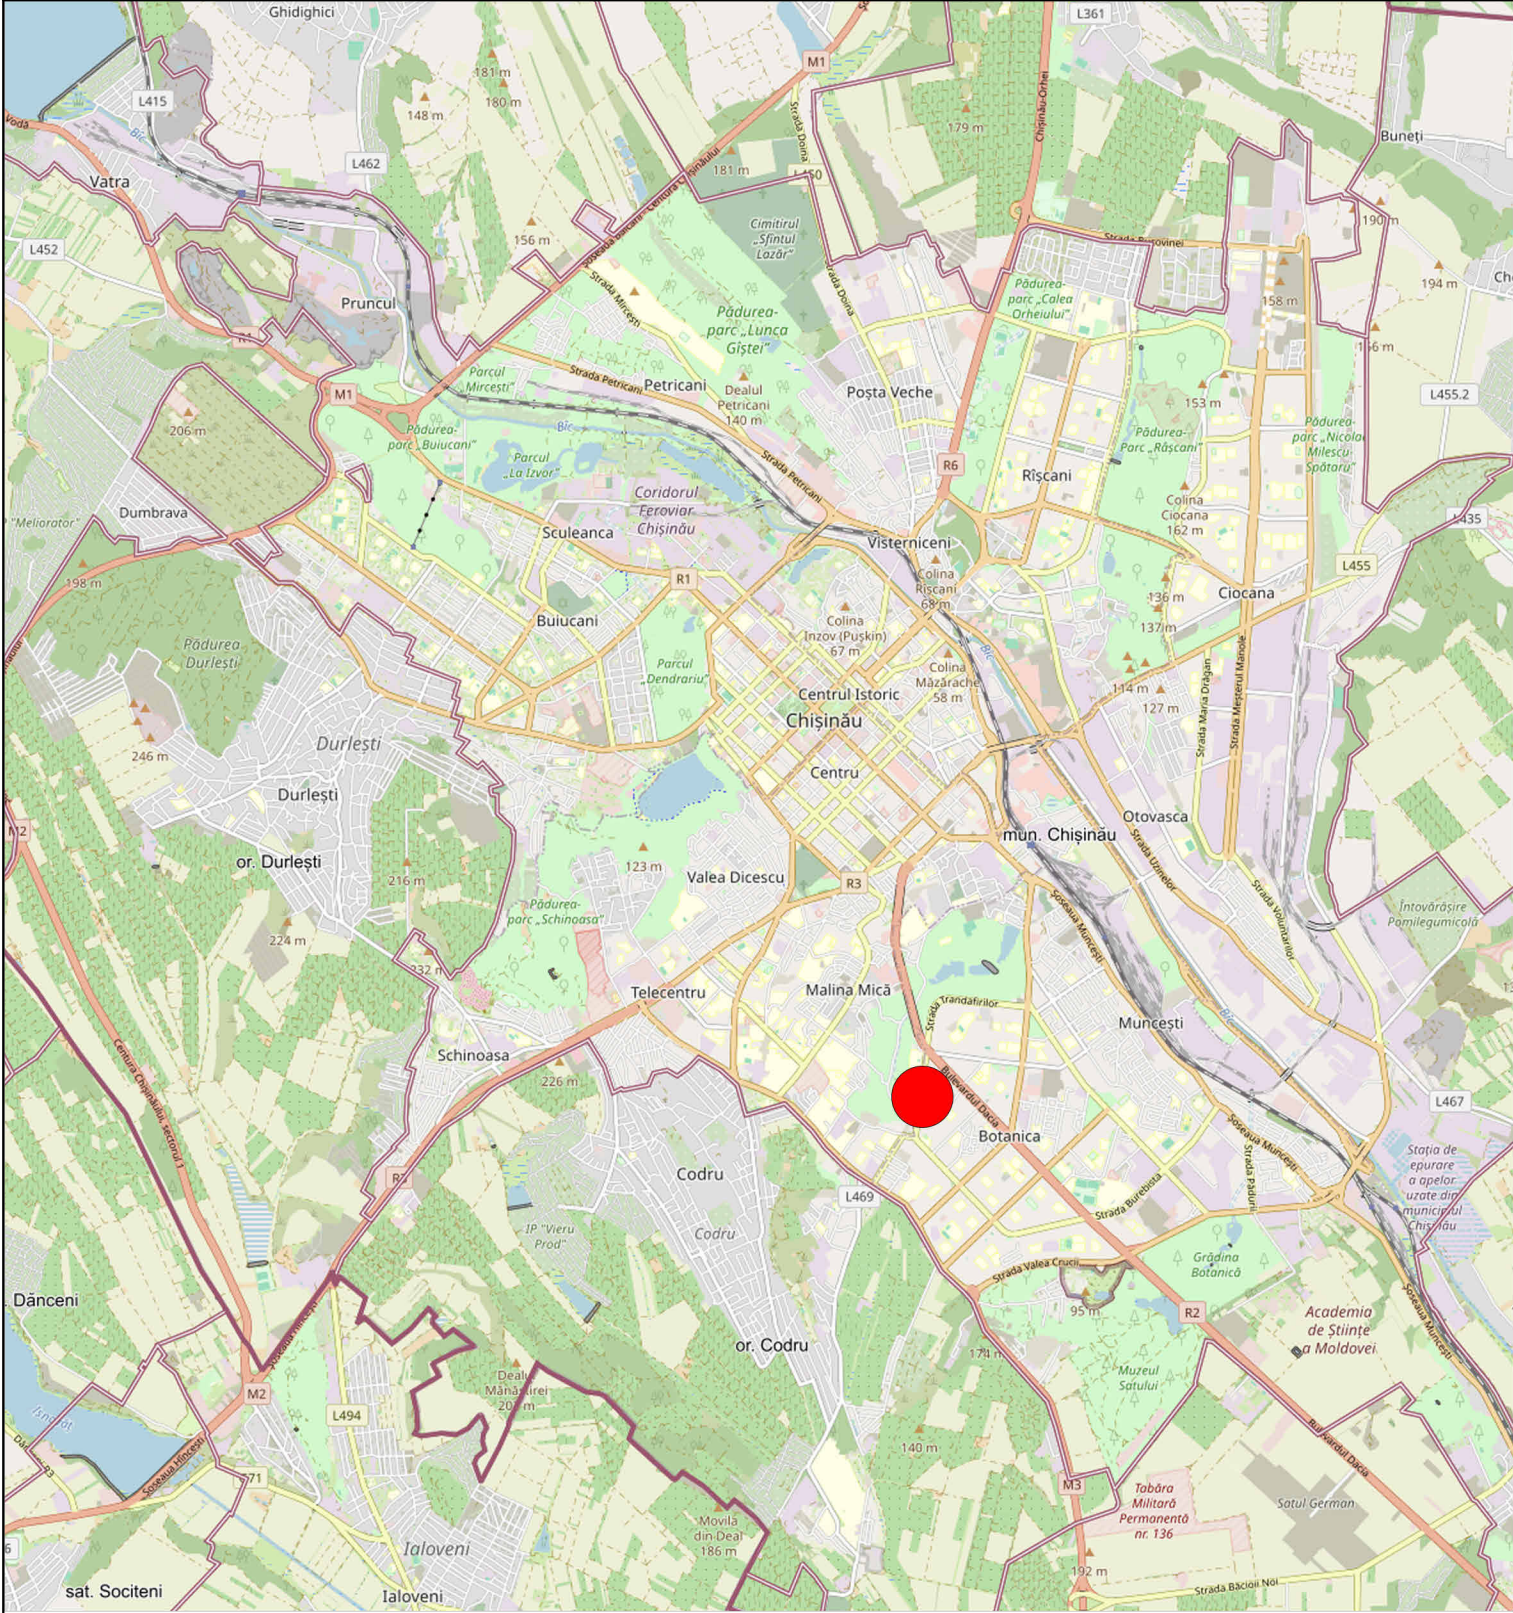


Plan incadrare in sit



DENUMIRE	DESCRIERE
Amplasare	Mun. Chisinau
Amplasare	Sec. Centru
Suprafață teren	-
Număr cadastral	-
Punct de reper	-

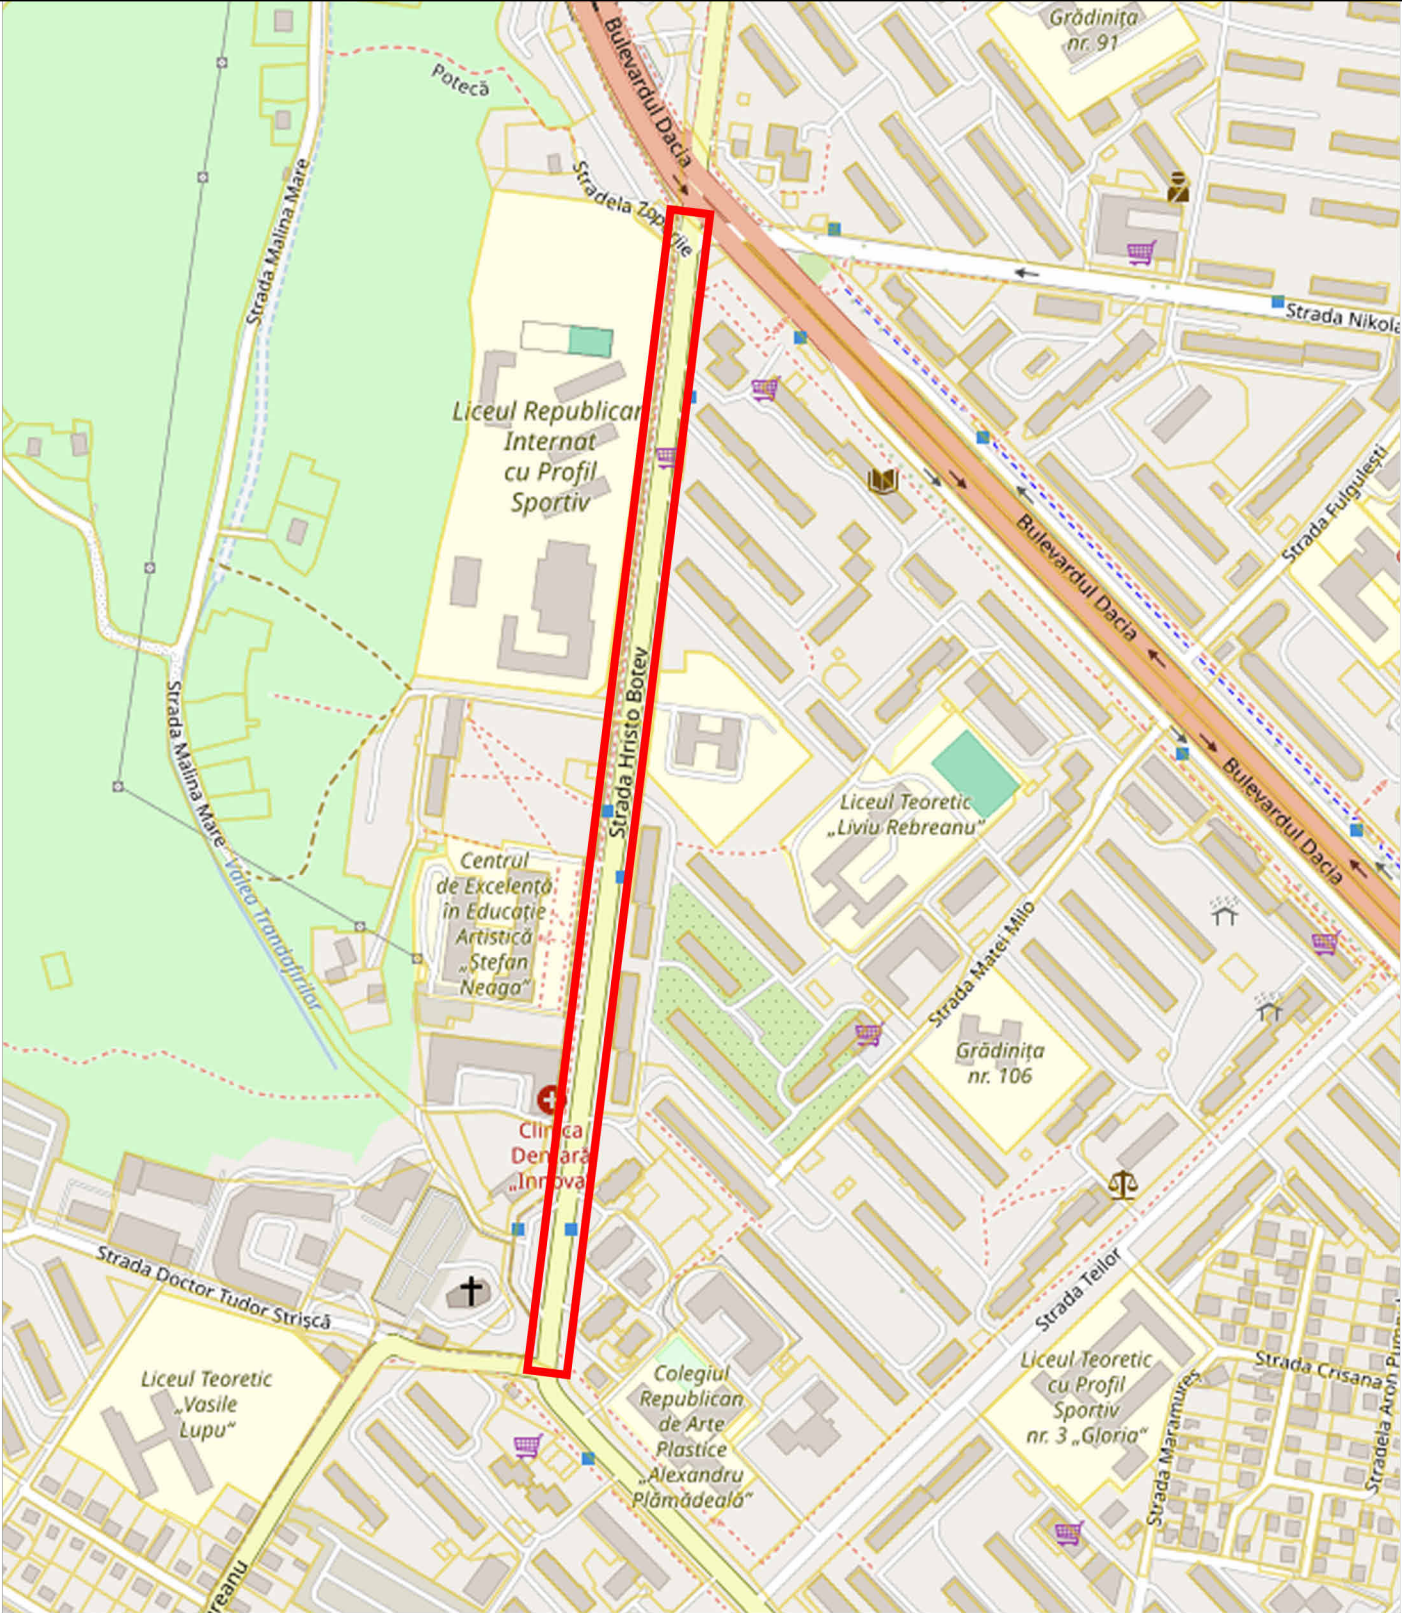





Plan incadrare in zona

A.Ș.P. Cert.: Seria 2019-P Nr.0408 din 14.XI.2019						AF 29/24-P6				
Beneficiar:										
					2024	REABILITAREA TROTUARULUI STRADA HRISTO BOTEV				
			Nºdoc.	Semnatura	Data					
Director						REABILITARE TROTUAR		Faza	Planșa	Planșe
AȘP		Soltan R.						PG	2	20
Arhitect		Boțoroga I.								
Arhitect						PLAN ÎNCADRARE		 ARHITECT FAUR		
Arhitect										
Arhitect										
Arhitect										

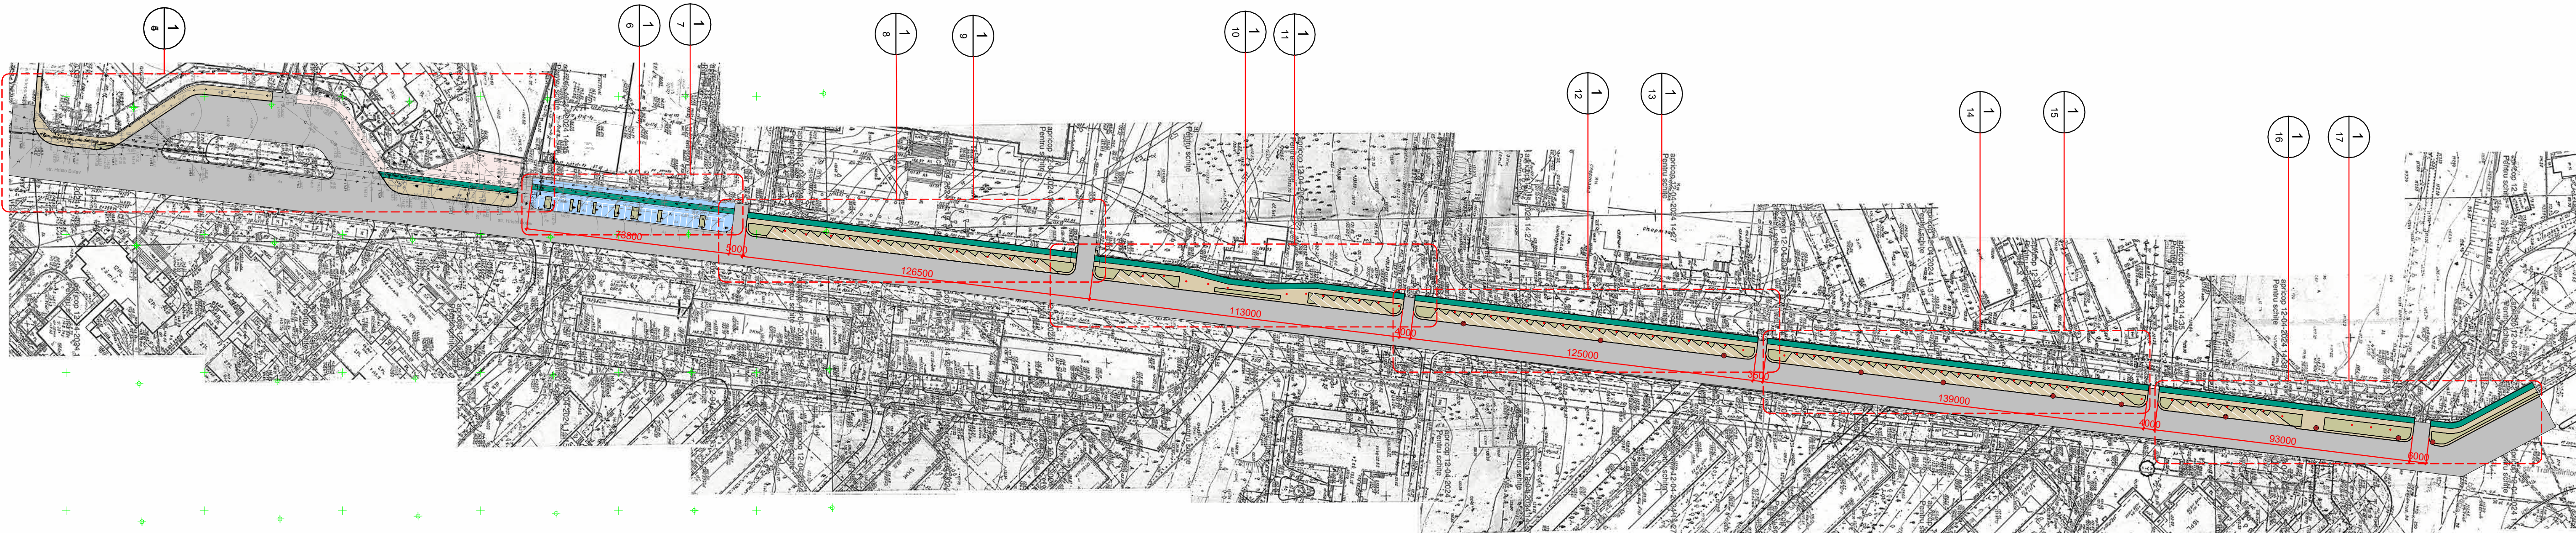


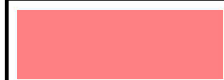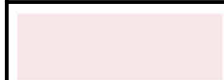SPECIFICATIE SUPRAFETE			
Culoare PG	Marca	Descriere	Suprafata m2
	S1	Demolare asfalt existent	4125.37 m ²
	S2	Demolare pavaj existent	457.93 m ²
	S3	Pavaj existent TIP 1	799.11 m ²
	S4	Pavaj existent TIP 2	597.49 m ²

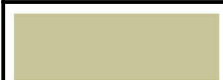SPECIFICATIE SUPRAFETE			
Culoare PG	Marca	Descriere	Suprafata m2
	S5	Pavaj	3494.81 m ²
	S6	Asfalt (PISTA PENTRU BICICLETE)	1509.86 m ²
	S7	Iarba naturala (amenajare teritoriu)	1065.14 m ²

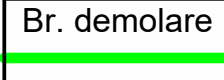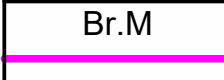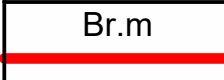SPECIFICATIE BORDURA			
Marca	Descriere	L (m)	Schema
	Br. demolare Bordura 1000x300x150 mm (DEMOLARE)	1503.26	
	Br.M Bordura 1000x300x150 mm	1528.81	
	Br.m Bordura 1000x200x80 mm	1590.91	

A.S.P. Cert.: Seria 2019-P Nr.0408 din 14.XI.2019					AF 29/24-P6					
Beneficiar:										
					2024	REABILITAREA TROTUARULUI STRADA HRISTO BOTEV				
			Nºdoc.	Semnatura	Data					
Director						REABILITARE TROTUAR		Faza	Planşa	Planşe
AŞP		Soltan R.						PG	3	20
Arhitect		Boţoroga I.				PLAN GENERAL sc 1-1250		 ARHITECT FAUR		
Arhitect										
Arhitect										
Arhitect										
Arhitect										

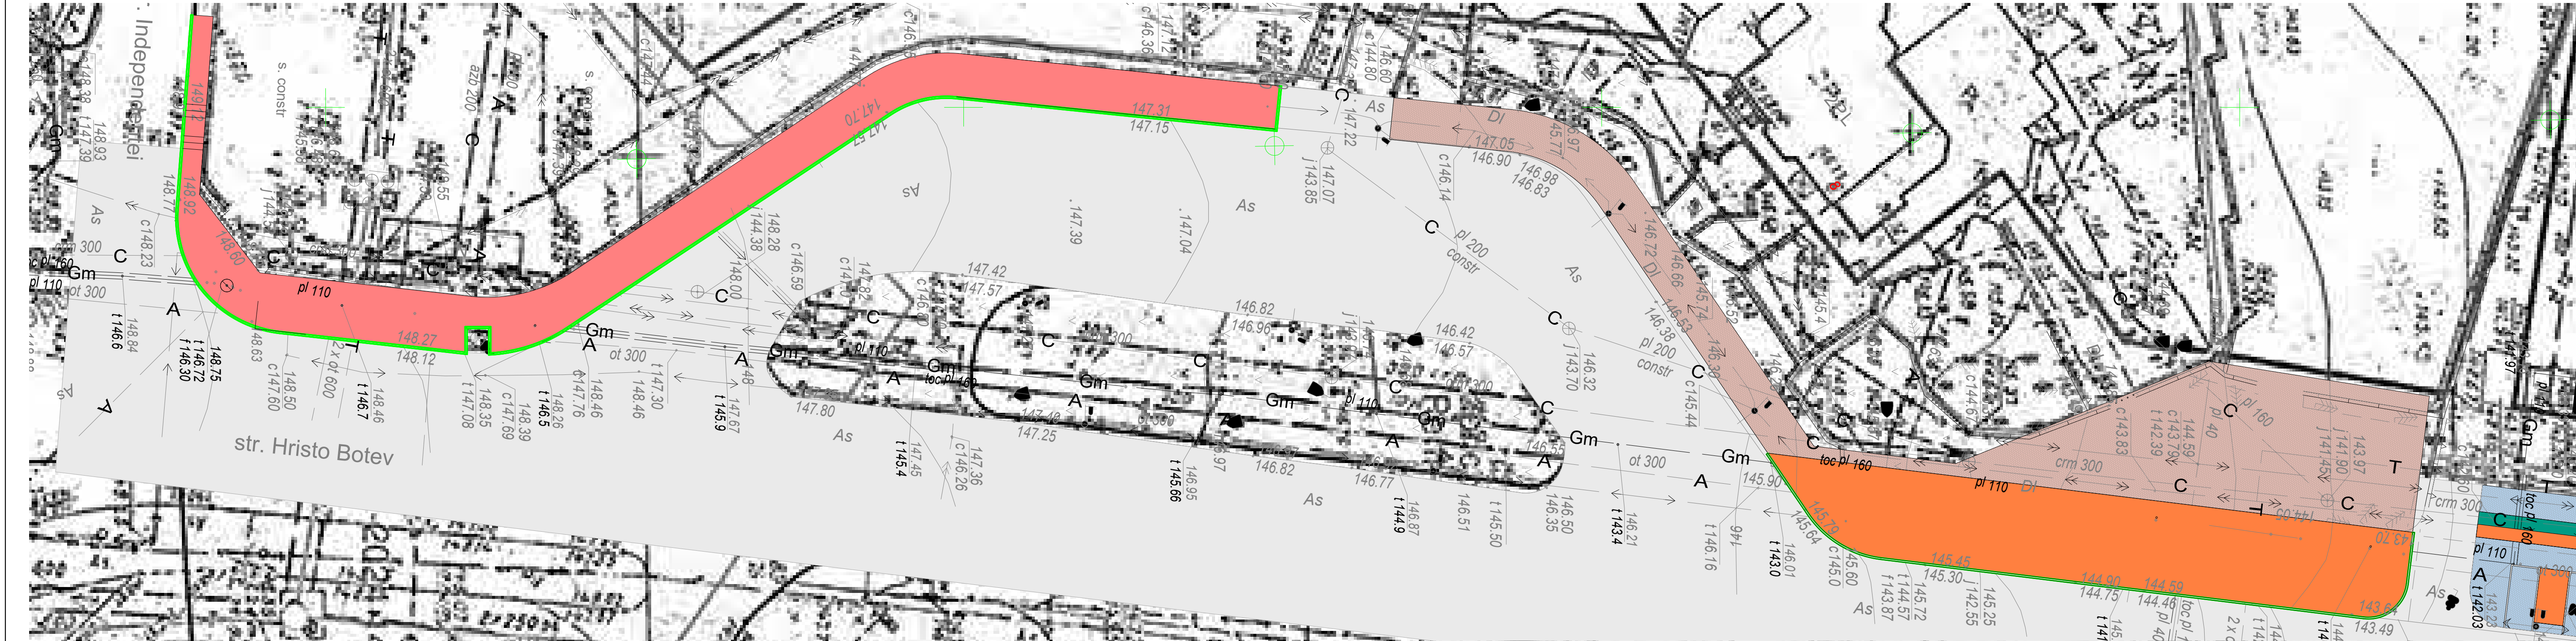


S1		3. Asfalt existent (DEMOLARE) 2. Piatra sparta M400 fr. 20-40mm conf. Gost 8267-93. 1. Nisip.	50mm 100mm 100mm

S2		4. Pavaj din pavele din beton-existent (DEMOLARE) 3. Amestec de ciment-nisip. 2. Piatra sparta M400 fr. 40-70mm 1. Compactare sol lacat lut.	40mm 100mm 150mm 150mm


S3		4. Pavaj din pavele din beton (EXISTENT TIP 1) 3. Amestec de ciment-nisip. 2. Piatra sparta M400 fr. 40-70mm 1. Compactare sol lacat lut.	40mm 100mm 150mm 150mm

A.S.P. Cert.: Seria 2019-P Nr. 0408 din 14.XI.2019				AF 29/24-P6			
Beneficiar:				REABILITAREA TROTUARULUI STRADA HRISTO BOTEV			
			2024				
		Nºdoc.	Semnatura	Data			
Director					REABILITARE TROTUAR	Faza	Planşa
AŞP	Soltan R.					PG	20
Arhitect	Bojoroga I.				PLAN DEMOLARI FRAGMENT 1 sc 1-250		
Arhitect							
Arhitect							

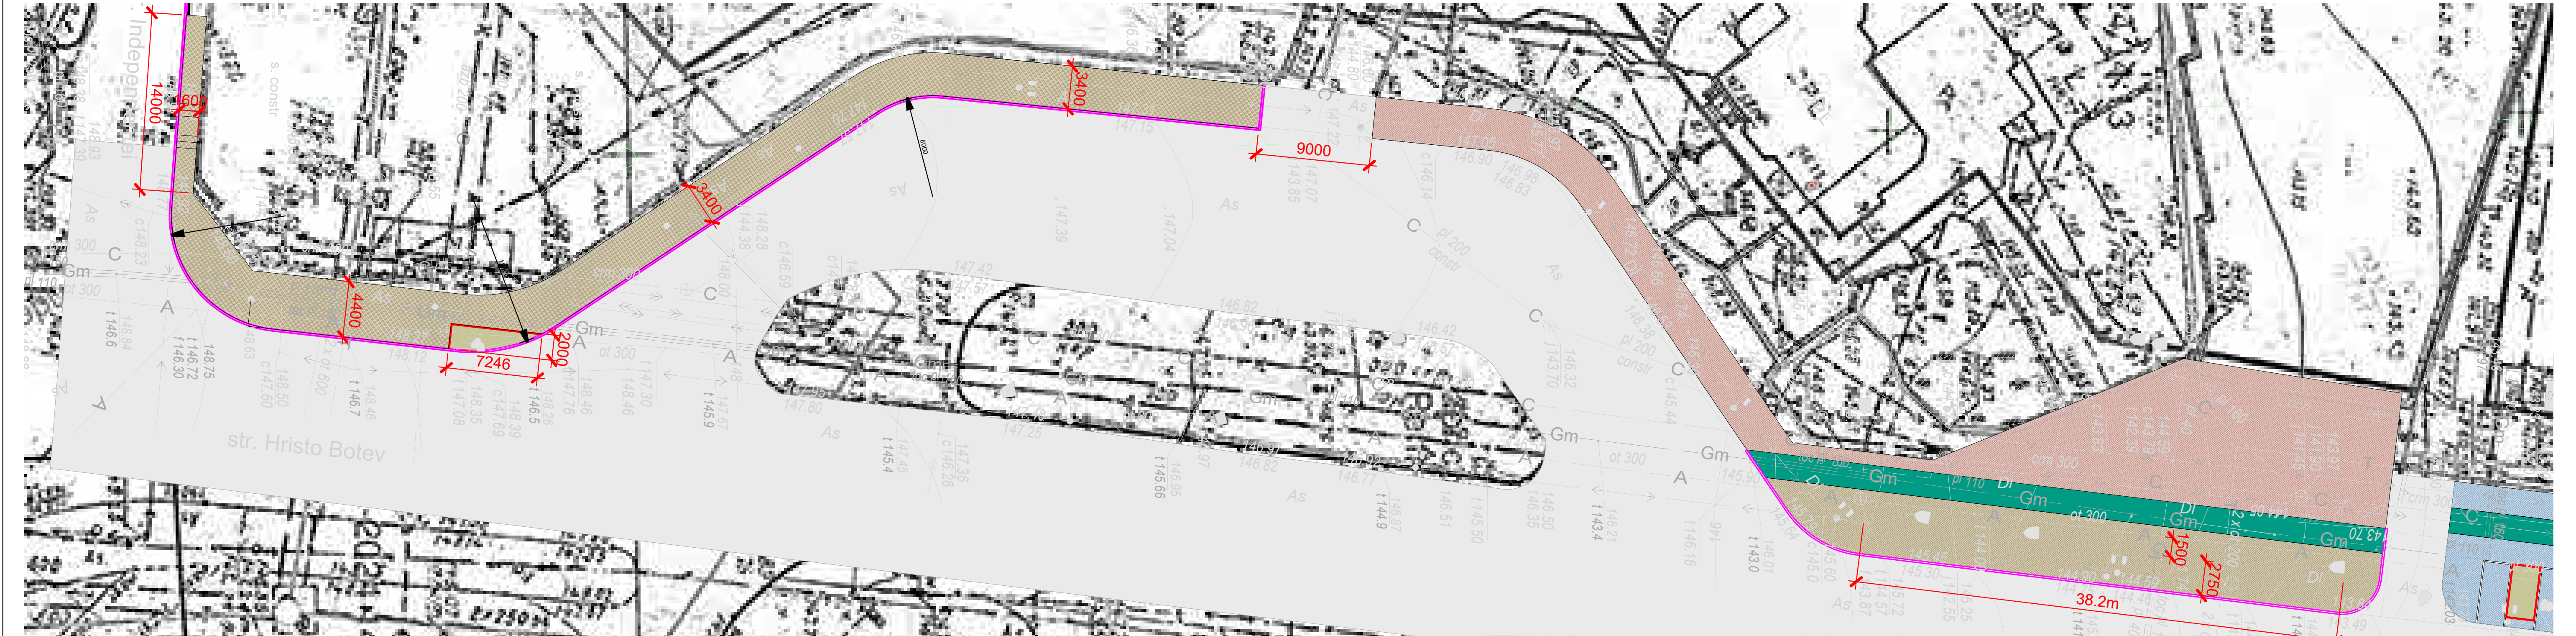


S5		40mm 100mm 150mm 150mm	S6		5. Vopsea acrilica pentru piste biciclete (verde) 4. Asfalt 3. Piatra sparta M400 fr.20-40mm conf.Gost 8267-93. 2. Nisip 1. Sol existent compactat.	2mm 50mm 150mm 150mm 150mm
----	---	---------------------------------	----	---	---	--

A.S.P. Cert.: Seria 2019-P Nr.0408 din 14.XI.2019						AF 29/24-P6				
Beneficiar:										
					2024	REABILITAREA TROTUARULUI STRADA HRISTO BOTEV				
			Nºdoc.	Semnatura	Data					
Director						REABILITARE TROTUAR		Faza	Planşa	Planşe
ASP		Soltan R.						PG	5	20
Arhitect		Boţoroga I.								
Arhitect										
Arhitect										
Arhitect						PLAN FRAGMENT 1 sc 1-250		 ARHITECT FAUR		
Arhitect										

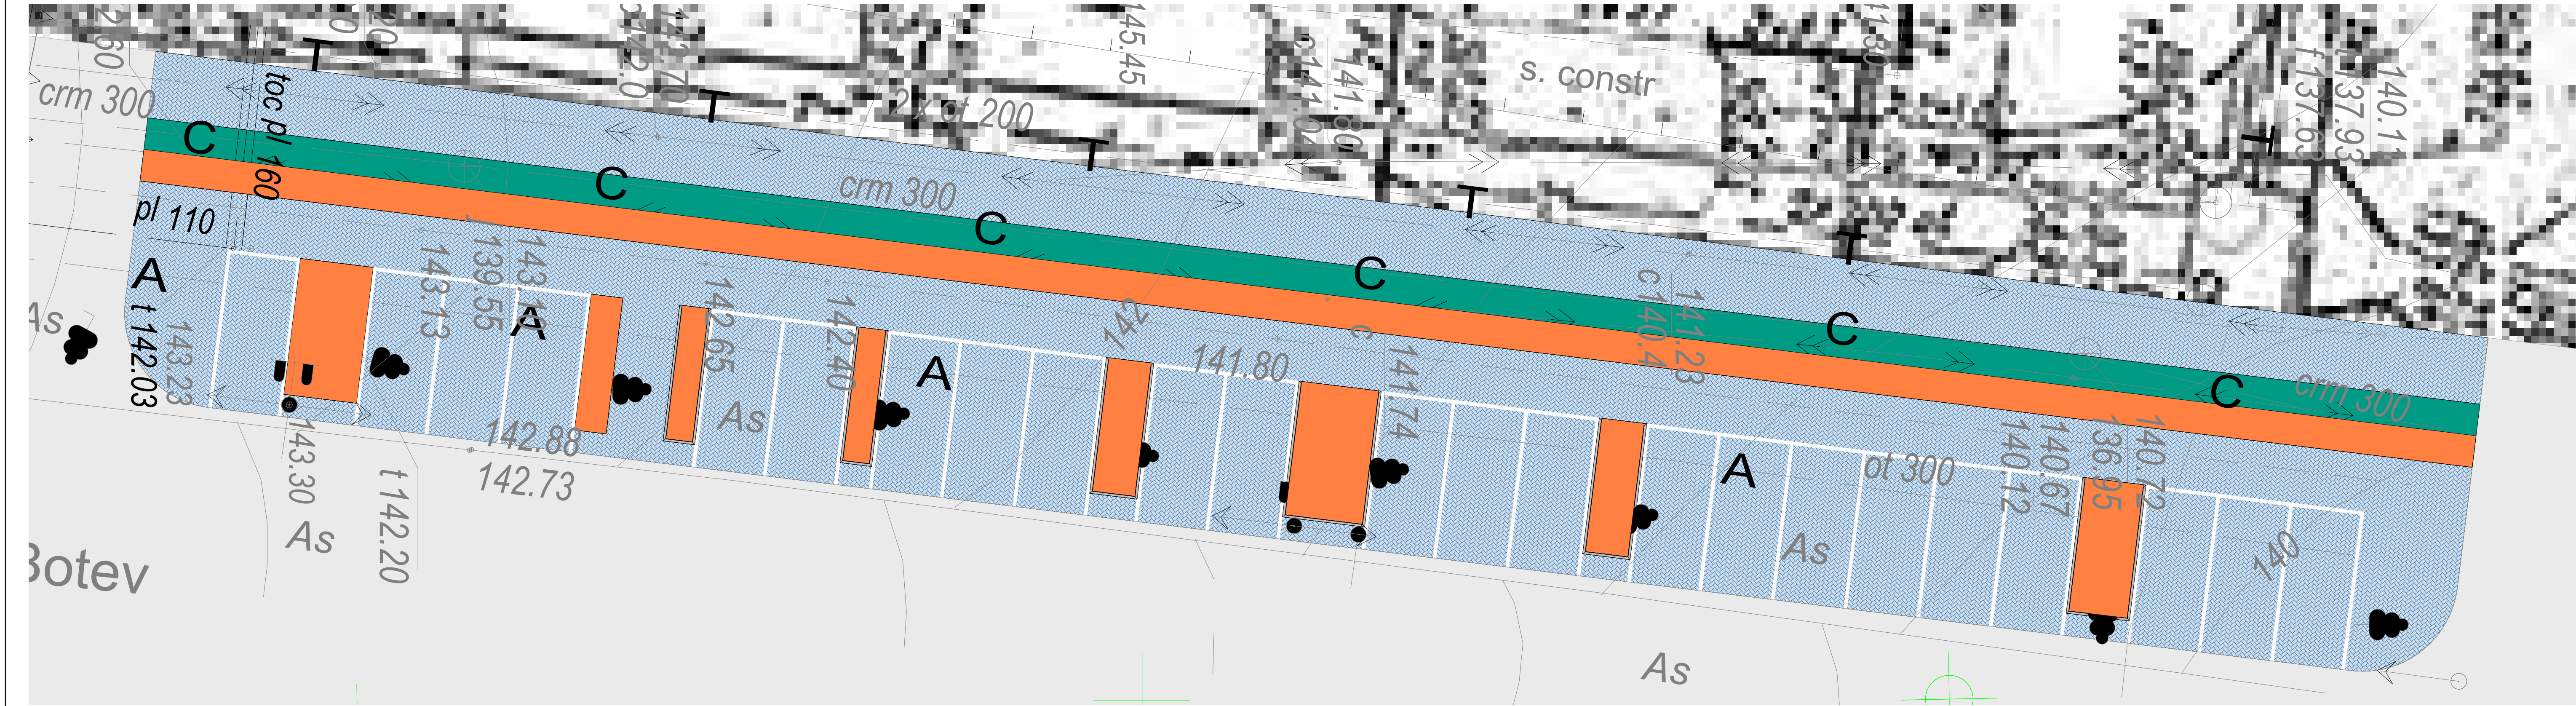


S4		4.Pavaj din pavele din beton (EXISTENT TIP 2) 3.Amestec de ciment-nisip. 2.Piatra sparta M400 fr.40-70mm 1.Compactare sol lacat lut.	40mm 100mm 150mm 150mm
		4.Pavaj din pavele din beton-existent (DEMOLARE) 3.Amestec de ciment-nisip. 2.Piatra sparta M400 fr.40-70mm 1.Compactare sol lacat lut.	40mm 100mm 150mm 150mm

A.S.P. Cert.: Seria 2019-P Nr.0408 din 14.XI.2019					AF 29/24-P6					
Beneficiar:										
					2024	REABILITAREA TROTUARULUI STRADA HRISTO BOTEV				
			Nºdoc.	Semnatura	Data					
Director						REABILITARE TROTUAR		Faza	Planşa	Planşe
AŞP		Soltan R.						PG	6	20
Arhitect		Boţoroga I.				PLAN DEMOLARI FRAGMENT 2 sc 1-100		 ARHITECT FAUR		
Arhitect										
Arhitect										
Arhitect										

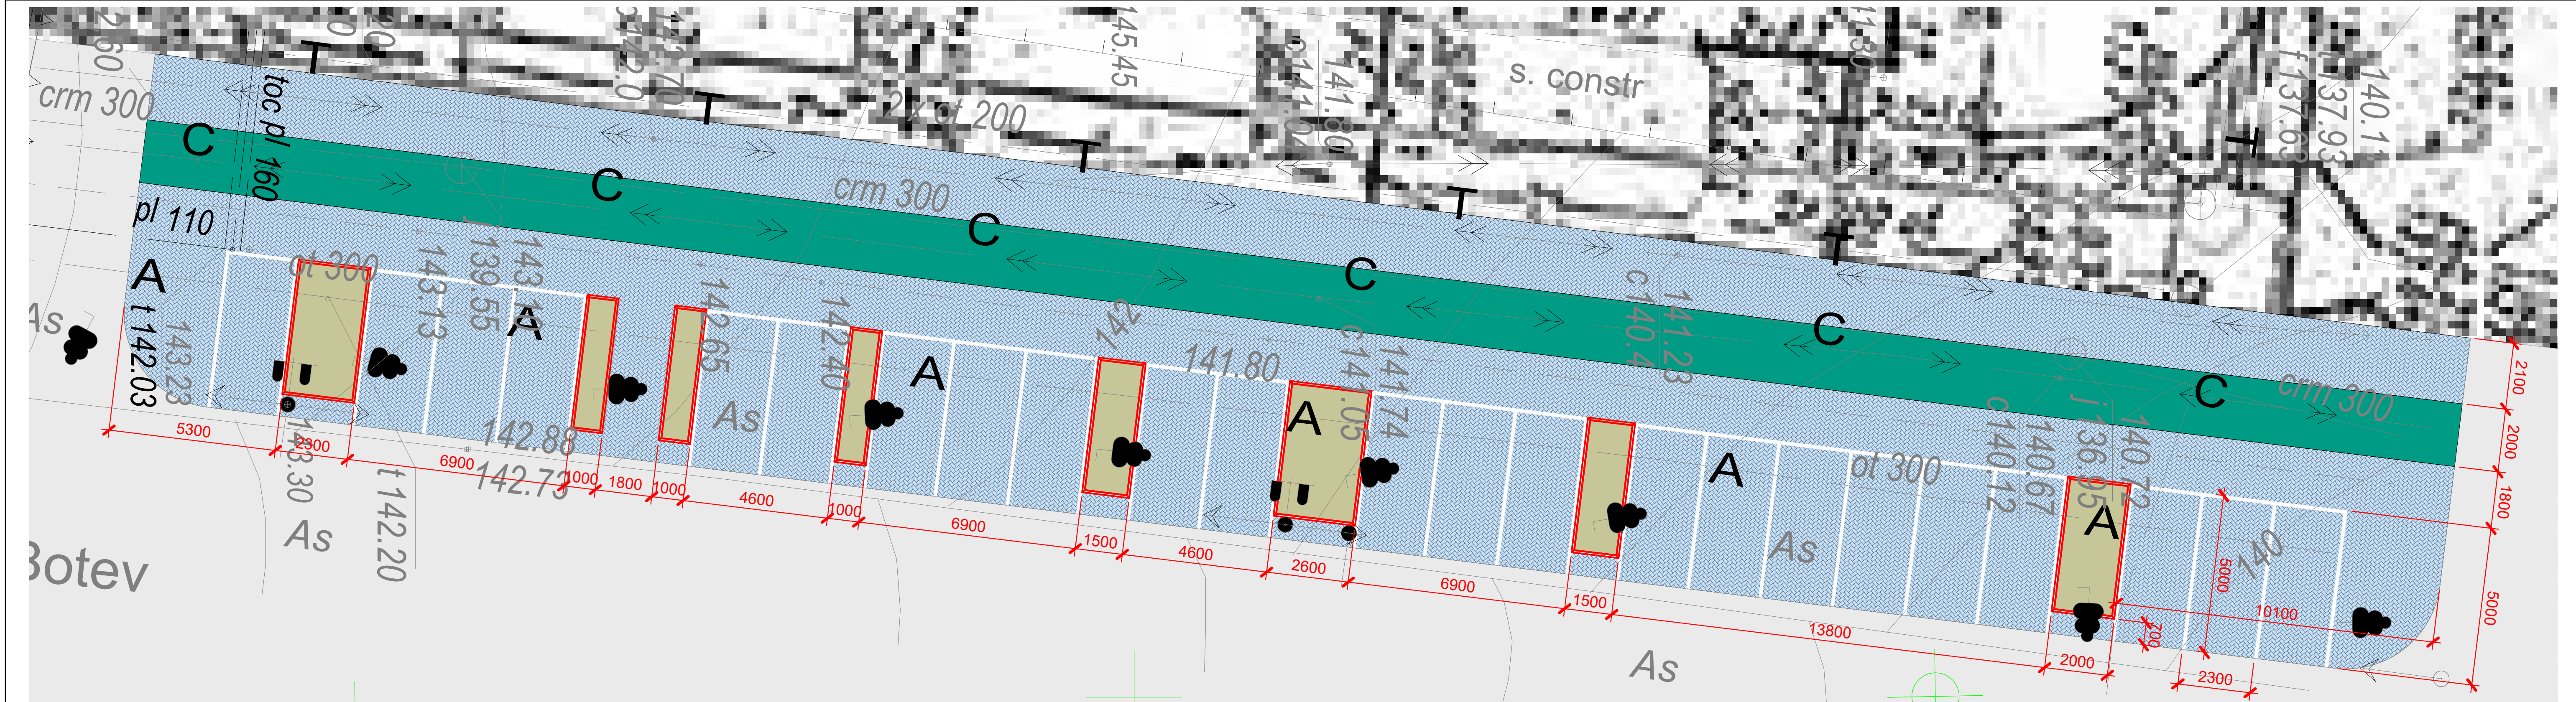


S4		4.Pavaj din pavele din beton (EXISTENT TIP 2) 3.Amestec de ciment-nisip. 2.Piatra sparta M400 fr.40-70mm 1.Compactare sol lacat lut.	40mm 100mm 150mm 150mm
S6		5. Vopsea acrilica pentru piste biciclete (verde) 4. Asfalt 3. Piatra sparta M400 fr.20-40mm conf.Gost 8267-93. 2. Nisip. 1. Sol existent compactat.	2mm 50mm 150mm 150mm 150mm


 
A.Ș.P. Cert.: Seria 2019-P Nr.0408 din 14.XI.2019					AF 29/24-P6				
Beneficiar:									
					2024	REABILITAREA TROTUARULUI STRADA HRISTO BOTEV			
			Nºdoc.	Semnatura	Data				
Director						REABILITARE TROTUAR	Faza	Planşa	Planşe
AŞP		Soltan R.					PG	7	20
Arhitect		Boţoroga I.							
Arhitect						PLAN FRAGMENT 2 sc 1-100			
Arhitect									
Arhitect									



S1	 3. Asfalt existent (DEMOLARE) 2. Piatra sparta M400 fr. 20-40mm conf. GOST 8267-93. 1. Nisip.	50mm 100mm 100mm
---------------	---	--

A.S.P. Cert.: Seria 2019-P Nr.0408 din 14.XI.2019						AF 29/24-P6				
Beneficiar:						REABILITAREA TROTUARULUI STRADA HRISTO BOTEV				
					2024					
			Nºdoc.	Semnatura	Data					
Director						REABILITARE TROTUAR		Faza	Planşa	Planşe
AŞP		Soltan R.						PG	8	20
Arhitect		Boţoroga I.				PLAN DEMOLARI FRAGMENT 3 sc 1-200		 ARHITECT FAUR		
Arhitect										
Arhitect										
Arhitect										

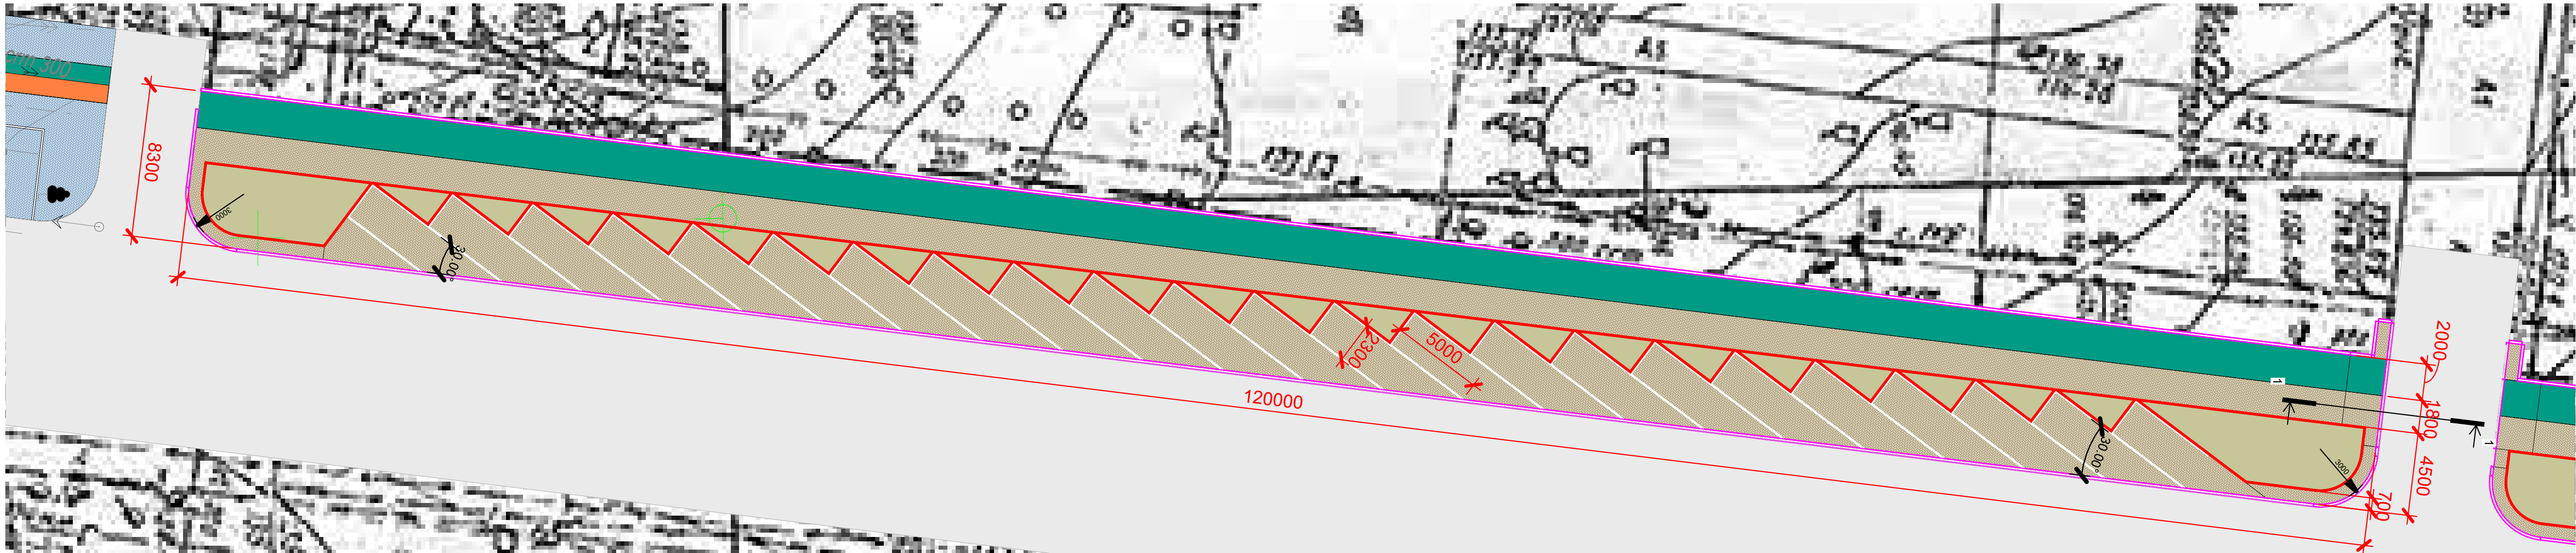

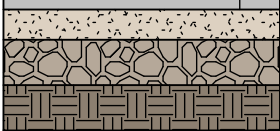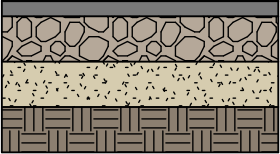
S5		4.Pavaj din pavele din beton. 3.Amestec de ciment-nisip. 2.Piatra sparta M400 fr.40-70mm 1.Compactare sol lacat lut.	40mm 100mm 150mm 150mm
S6		5. Vopsea acrilica pentru piste biciclete (verde) 4. Asfalt 3. Piatra sparta M400 fr.20-40mm conf.Gost 8267-93. 2. Nisip. 1. Sol existent compactat.	2mm 50mm 150mm 150mm 150mm

A.Ș.P. Cert.: Seria 2019-P Nr.0408 din 14.XI.2019					AF 29/24-P6							
Beneficiar:												
					2024	REABILITAREA TROTUARULUI STRADA HRISTO BOTEV						
				Nºdoc.	Semnatura	Data						
Director							REABILITARE TROTUAR			Faza	Planşa	Planşe
AȘP		Soltan R.								PG	9	20
Arhitect		Boțoroga I.					PLAN FRAGMENT 3 sc 1-200			 ARHITECT FAUR		
Arhitect												
Arhitect												
Arhitect												



S1	 3. Asfalt existent (DEMOLARE) 2. Piatra sparta M400 fr. 20-40mm conf. GOST 8267-93. 1. Nisip.	50mm 100mm 100mm
---------------	---	--

A.S.P. Cert.: Seria 2019-P Nr.0408 din 14.XI.2019						AF 29/24-P6				
Beneficiar:						REABILITAREA TROTUARULUI STRADA HRISTO BOTEV				
					2024					
			Nºdoc.	Semnatura	Data					
Director						REABILITARE TROTUAR		Faza	Planşa	Planşe
AŞP		Soltan R.						PG	10	20
Arhitect		Boţoroga I.				PLAN DEMOLARI FRAGMENT 4 sc 1-200		 ARHITECT FAUR		
Arhitect										
Arhitect										
Arhitect										

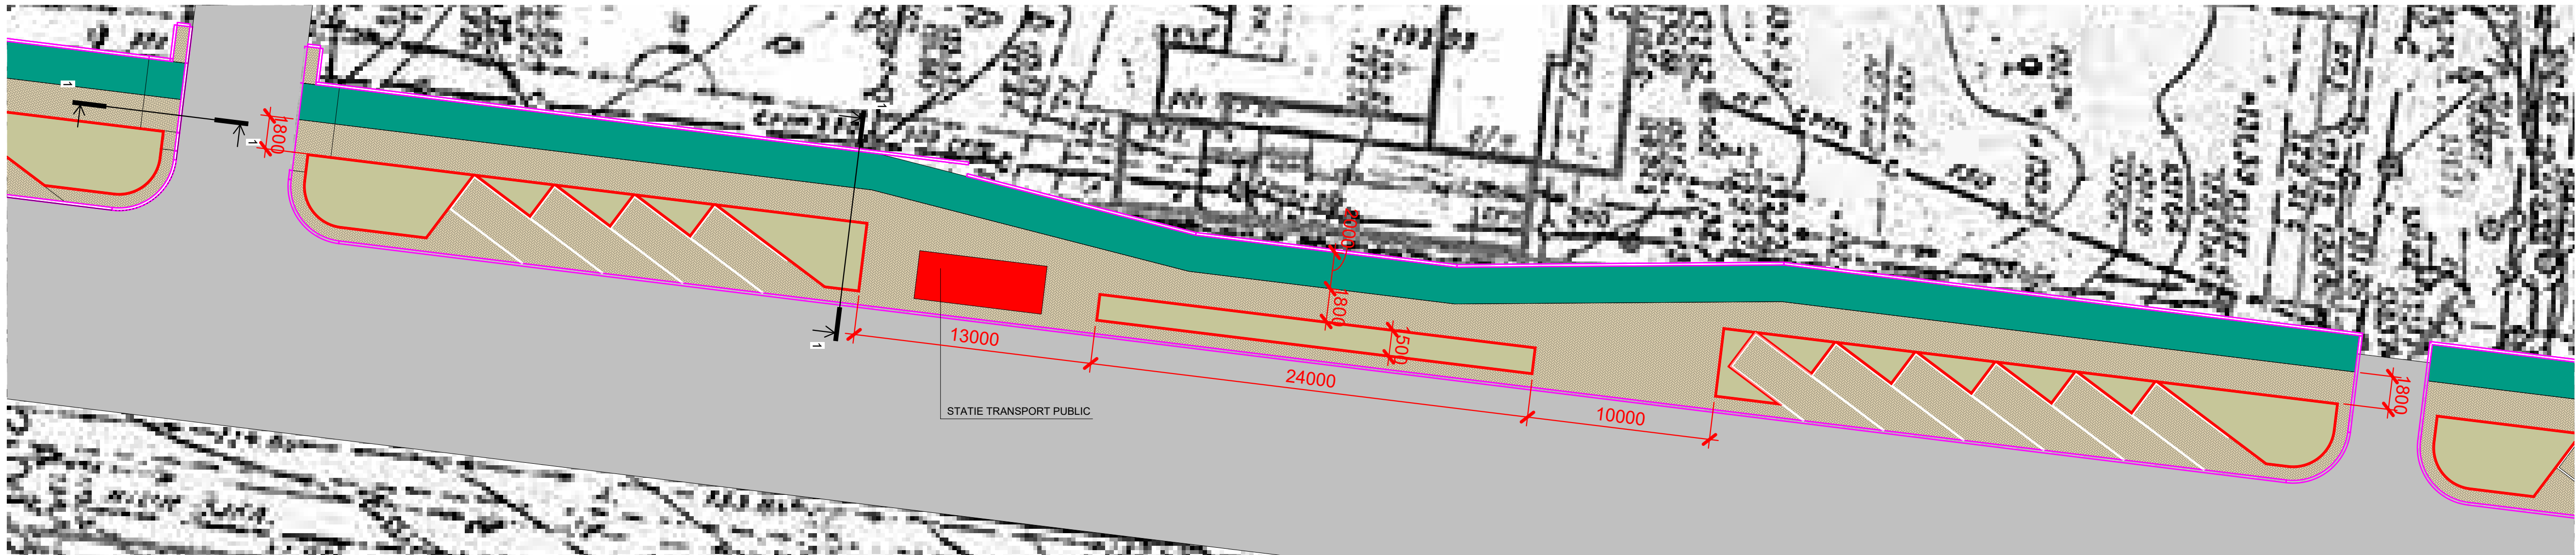

S5		4.Pavaj din pavele din beton. 3.Amestec de ciment-nisip. 2.Piatra sparta M400 fr.40-70mm 1.Compactare sol lacat lut.	40mm 100mm 150mm 150mm


S6		5. Vopsea acrilica pentru piste biciclete (verde) 4. Asfalt 3. Piatra sparta M400 fr.20-40mm conf.Gost 8267-93. 2. Nisip. 1. Sol existent compactat.	2mm 50mm 150mm 150mm 150mm

A.Ș.P. Cert.: Seria 2019-P Nr.0408 din 14.XI.2019						AF 29/24-P6			
Beneficiar:						2024			
						REABILITAREA TROTUARULUI STRADA HRISTO BOTEV			
Director						REABILITARE TROTUAR		Faza	Planșa
AȘP								PG	11
Arhitect								20	
Arhitect									
Arhitect									
Arhitect									
Arhitect						PLAN FRAGMENT 4 sc 1-200			



S1		3. Asfalt existent (DEMOLARE) 2. Piatra sparta M400 fr.20-40mm conf.Gost 8267-93. 1. Nisip.	50mm 100mm 100mm


A.Ș.P. Cert.: Seria 2019-P Nr.0408 din 14.XI.2019						AF 29/24-P6							
Beneficiar:													
					2024	REABILITAREA TROTUARULUI STRADA HRISTO BOTEV							
			Nºdoc.	Semnatura	Data								
Director						REABILITARE TROTUAR				Faza	Planșa	Planșe	
AȘP		Soltan R.								PG	12	20	
Arhitect		Boțoroga I.				PLAN DEMOLARI FRAGMENT 5 sc 1-200				 ARHITECT FAUR			
Arhitect													
Arhitect													
Arhitect													

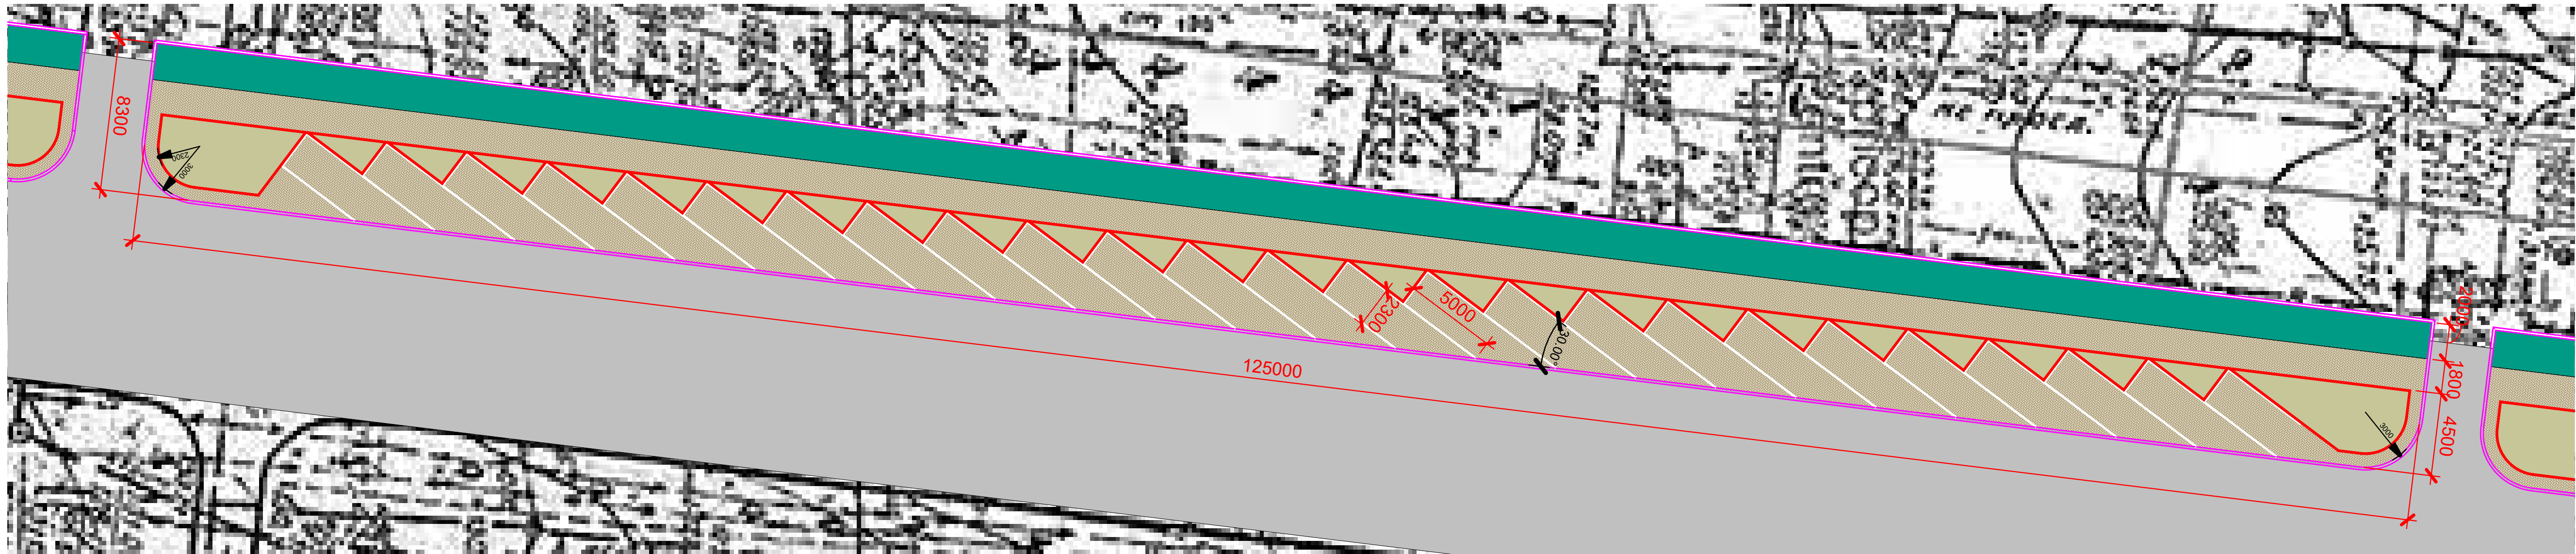

S5		4.Pavaj din pavele din beton. 3.Amestec de ciment-nisip. 2.Piatra sparta M400 fr.40-70mm 1.Compactare sol lacat lut.	40mm 100mm 150mm 150mm


S6		5. Vopsea acrilica pentru piste biciclete (verde) 4. Asfalt 3. Piatra sparta M400 fr.20-40mm conf.Gost 8267-93. 2. Nisip. 1. Sol existent compactat.	2mm 50mm 150mm 150mm 150mm

A.Ș.P. Cert.: Seria 2019-P Nr.0408 din 14.XI.2019						AF 29/24-P6				
Beneficiar:						REABILITAREA TROTUARULUI STRADA HRISTO BOTEV				
					2024					
				Nºdoc.	Semnatura	Data				
Director								Faza	Planşa	Planşe
AȘP		Soltan R.						PG	13	20
Arhitect		Boțoroga I.								
Arhitect										
Arhitect										
Arhitect										
PLAN FRAGMENT 5 sc 1-200						 ARHITECT FAUR				

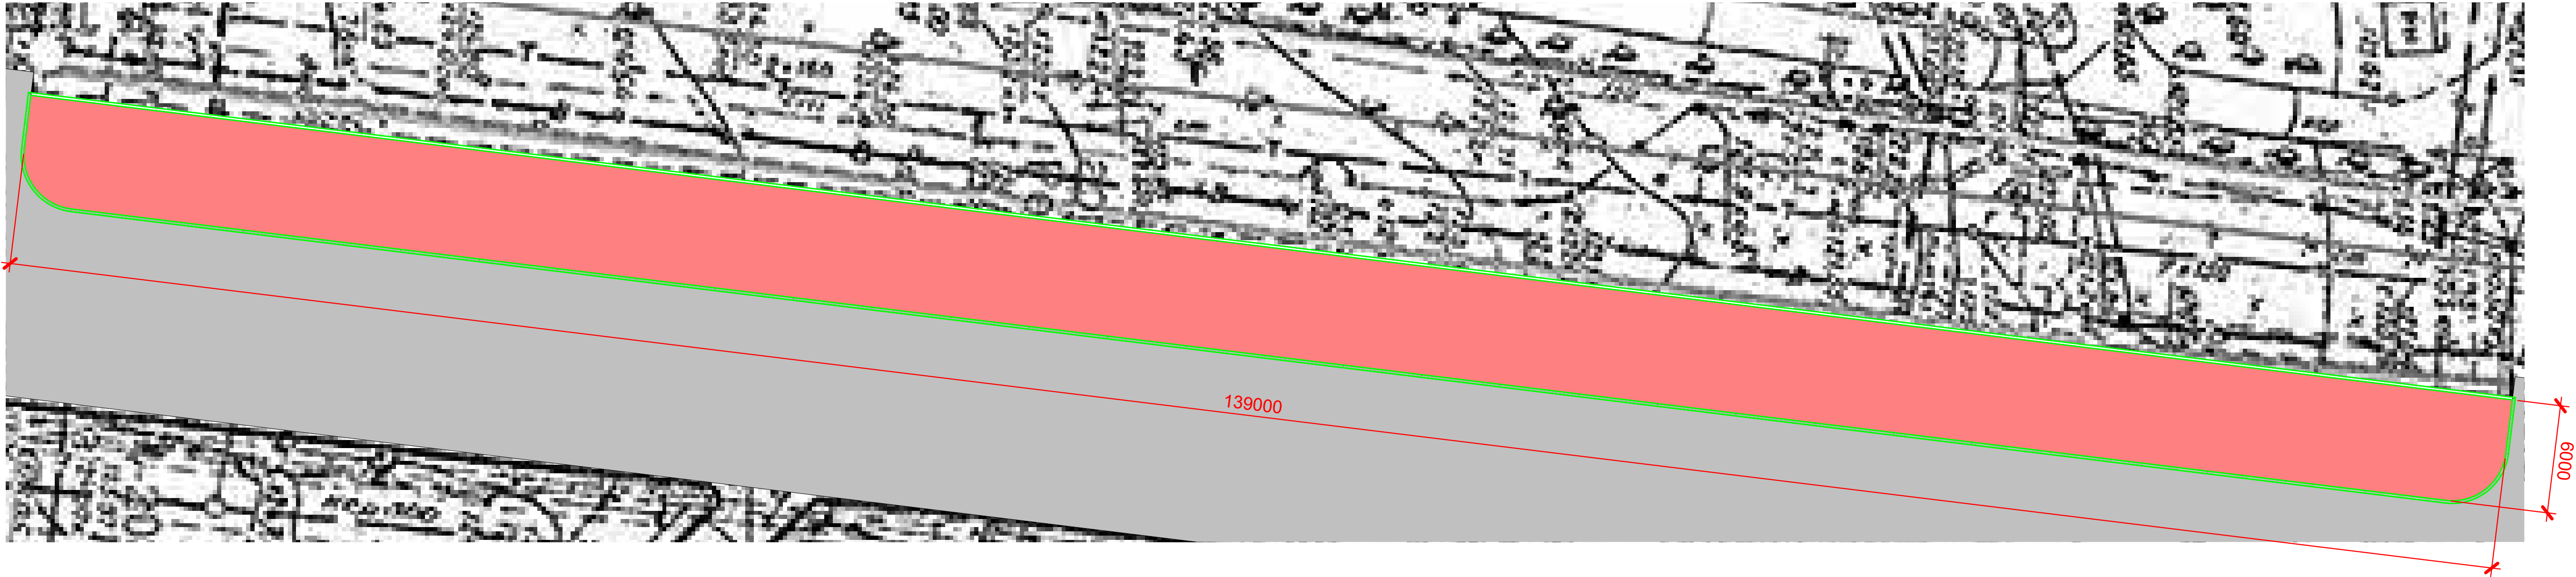

S1		3.Asfalt existent (DEMOLARE) 2.Piatra sparta M400 fr.20-40mm conf.Gost 8267-93. 1. Nisip.	50mm 100mm 100mm

A.Ș.P. Cert.: Seria 2019-P Nr.0408 din 14.XI.2019						AF 29/24-P6		
Beneficiar:						REABILITAREA TROTUARULUI STRADA HRISTO BOTEV		
					2024			
						REABILITARE TROTUAR	Faza	Planșa
							PG	14
Director								Planșe
AȘP	Soltan R.							20
Arhitect	Boțoroga I.					PLAN DEMOLARI FRAGMENT 6 sc 1-200		
Arhitect								
Arhitect								

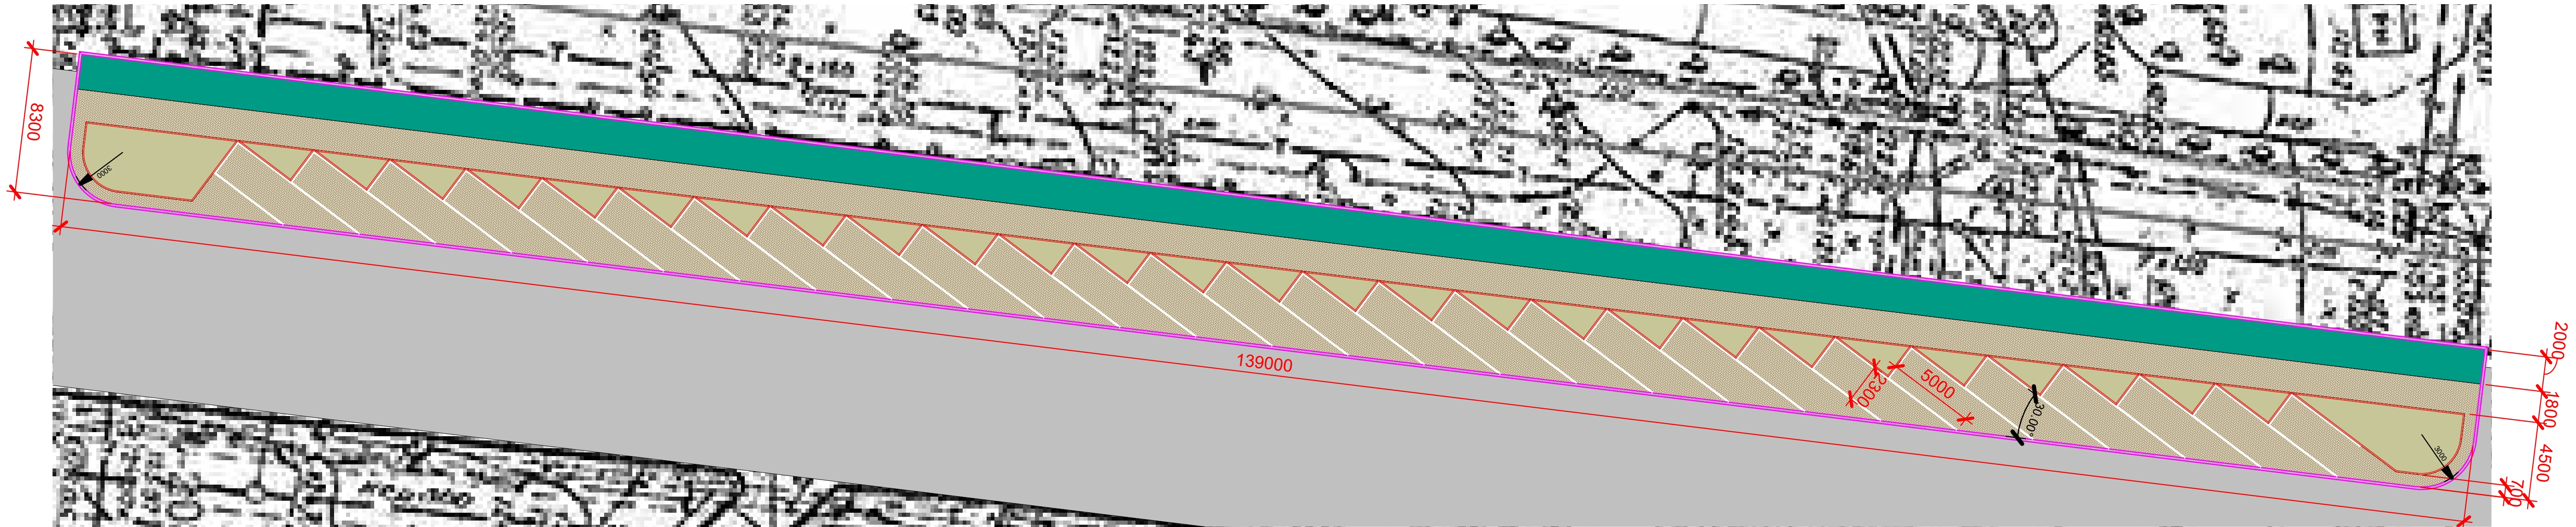


S5		4.Pavaj din pavele din beton. 3.Amestec de ciment-nisip. 2.Piatra sparta M400 fr.40-70mm 1.Compactare sol lacat lut.	40mm 100mm 150mm 150mm

S6		5. Vopsea acrilica pentru piste biciclete (verde) 4. Asfalt 3. Piatra sparta M400 fr.20-40mm conf.Gost 8267-93. 2. Nisip. 1. Sol existent compactat.	2mm 50mm 150mm 150mm 150mm

A.S.P. Cert.: Seria 2019-P Nr.0408 din 14.XI.2019						AF 29/24-P6				
Beneficiar:										
					2024	REABILITAREA TROTUARULUI STRADA HRISTO BOTEV				
				Nºdoc.	Semnatura	Data				
Director								Faza	Planşa	Planşe
AŞP		Soltan R.						PG	15	20
Arhitect		Bojoroga I.								
Arhitect										
Arhitect										
Arhitect										
PLAN FRAGMENT 6 sc 1-200						 ARHITECT FAUR				



S1

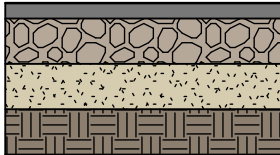


3. Asfalt existent **(DEMOLARE)**
2. Piatra sparta M400 fr.20-40mm conf.Gost 8267-93.
1. Nisip.

50mm
100mm
100mm

A.Ș.P. Cert.: Seria 2019-P Nr.0408 din 14.XI.2019						AF 29/24-P6			
Beneficiar:						REABILITAREA TROTUARULUI STRADA HRISTO BOTEV			
					2024				
				Nedoc.	Semnatura	Data	REABILITARE TROTUAR		
Director		AȘP		Soltan R.					
Arhitect		Arhitect		Boțoroga I.			PG	16	20
Arhitect		Arhitect		Arhitect			PLAN DEMOLARI FRAGMENT 7 sc 1-200		
Arhitect		Arhitect		Arhitect					



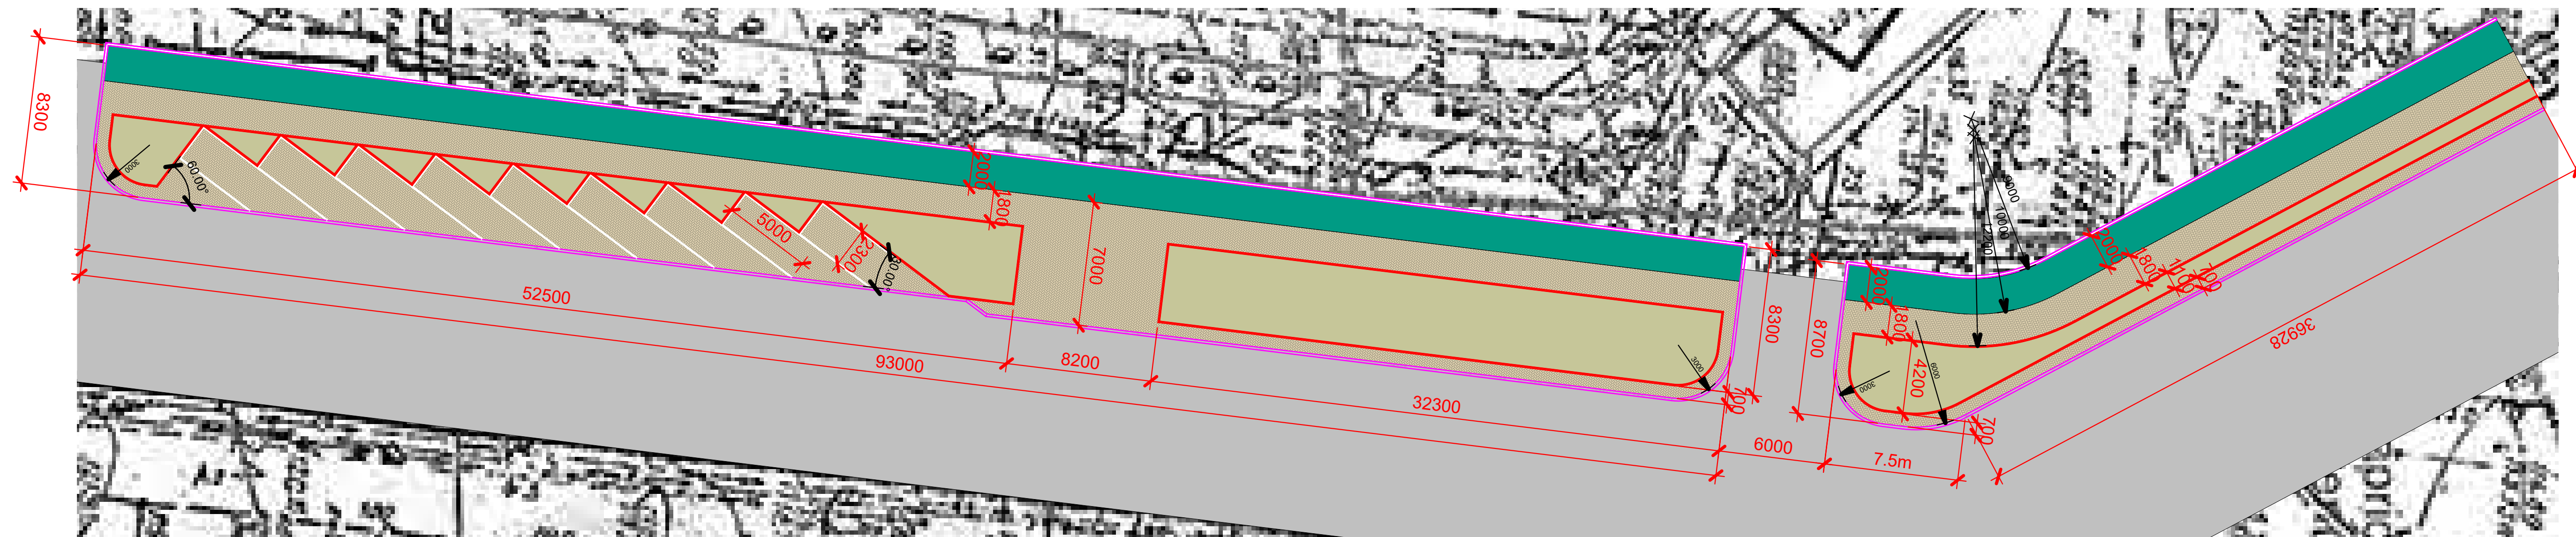

S5		4. Pavaj din pavele din beton. 3. Amestec de ciment-nisip. 2. Piatra sparta M400 fr.40-70mm 1. Compactare sol lacat lut.	40mm 100mm 150mm 150mm

S6		5. Vopsea acrilica pentru piste biciclete (verde) 4. Asfalt 3. Piatra sparta M400 fr.20-40mm conf. Gost 8267-93. 2. Nisip. 1. Sol existent compactat.	2mm 50mm 150mm 150mm 150mm
---------------	--	---	---


A.Ș.P. Cert.: Seria 2019-P Nr.0408 din 14.XI.2019						AF 29/24-P6				
Beneficiar:						REABILITAREA TROTUARULUI STRADA HRISTO BOTEV				
					2024					
			№doc.	Semnatura	Data					
Director						REABILITARE TROTUAR		Faza	Planșa	Planșe
AȘP		Soltan R.						PG	17	20
Arhitect		Boțoroga I.				PLAN FRAGMENT 7 sc 1-200		 ARHITECT FAUR		
Arhitect										
Arhitect										
Arhitect										

1

918

Nod 1

1 : 20

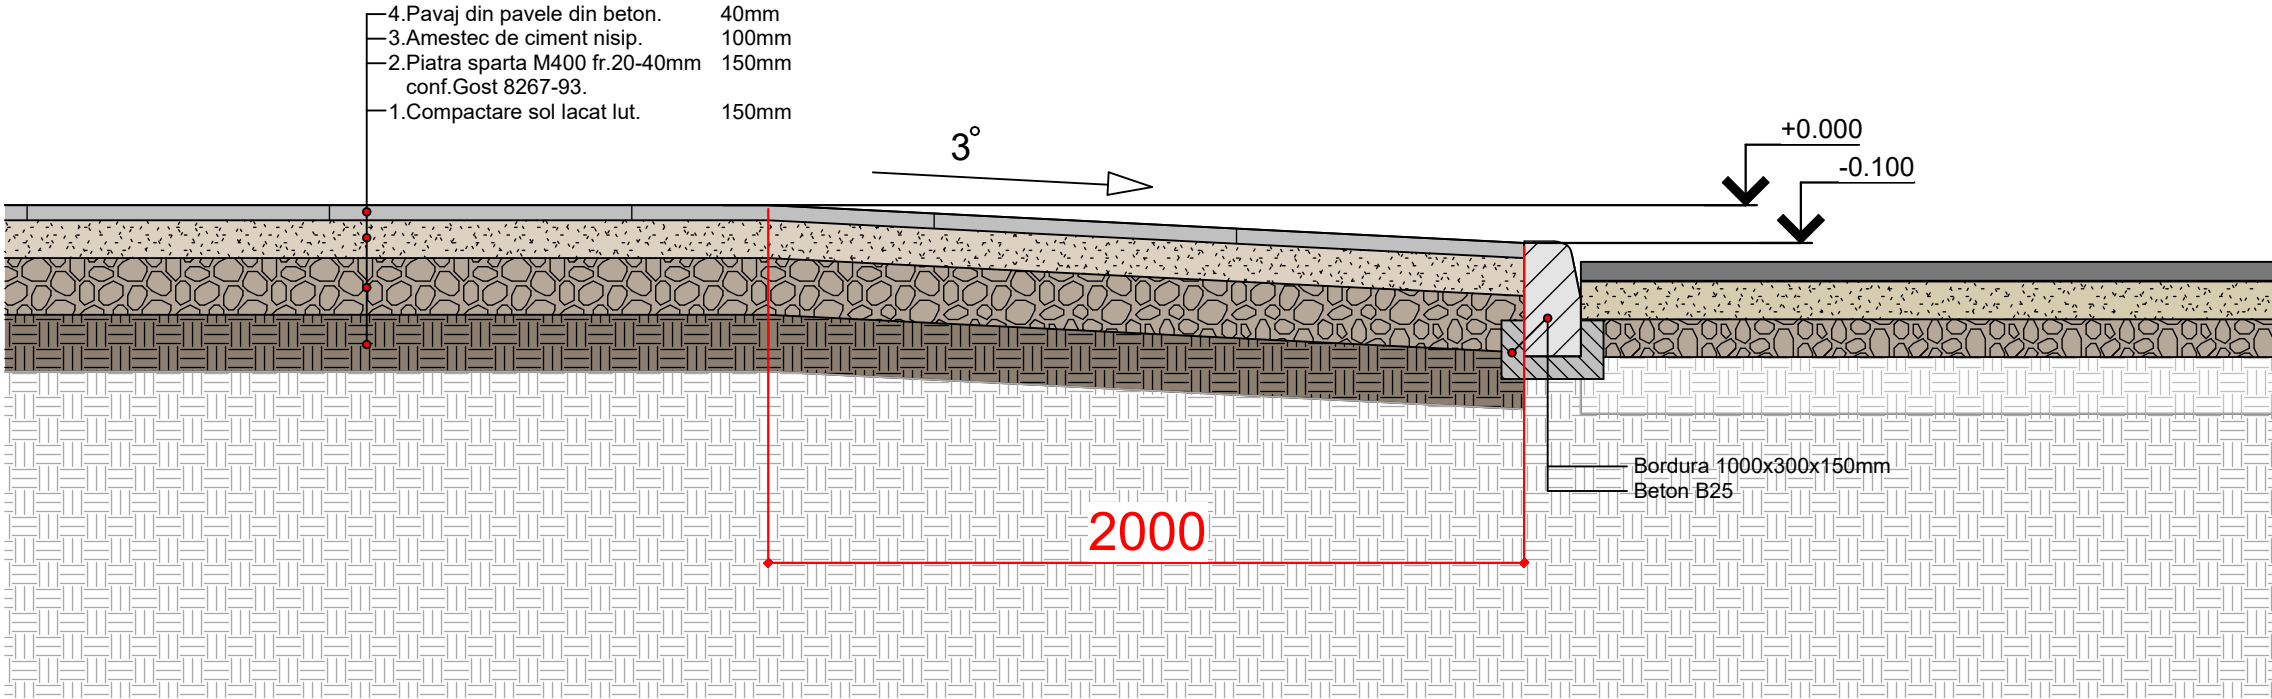


2

18

Nod 2


1 : 20

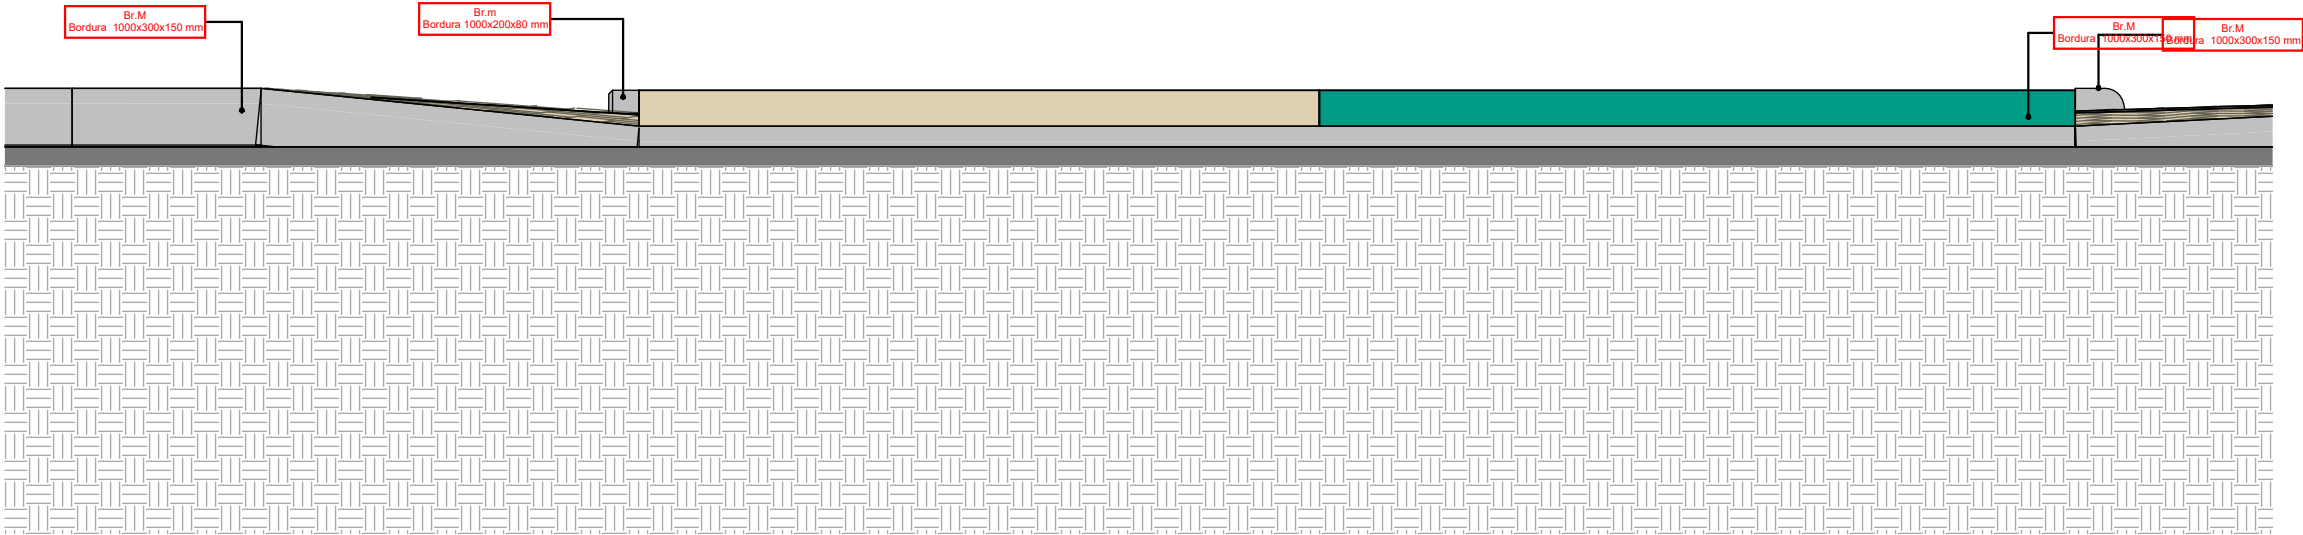


A.S.P. Cert.: Seria 2019-P Nr.0408 din 14.XI.2019						AF 29/24-P6			
Beneficiar:						REABILITAREA TROTUARULUI STRADA HRISTO BOTEV			
					2024				
			Nºdoc.	Semnatura	Data				
Director						REABILITARE TROTUAR	Faza	Planşa	Planşe
ASP		Soltan R.					PG	18	20
Arhitect		Boţoroga I.							
Arhitect									
Arhitect						NOD CONSTRUCTIV 1 NOD CONSTRUCTIV 2	 ARHITECT FAUR		
Arhitect									

1
11 19

Nod 3
1 : 20

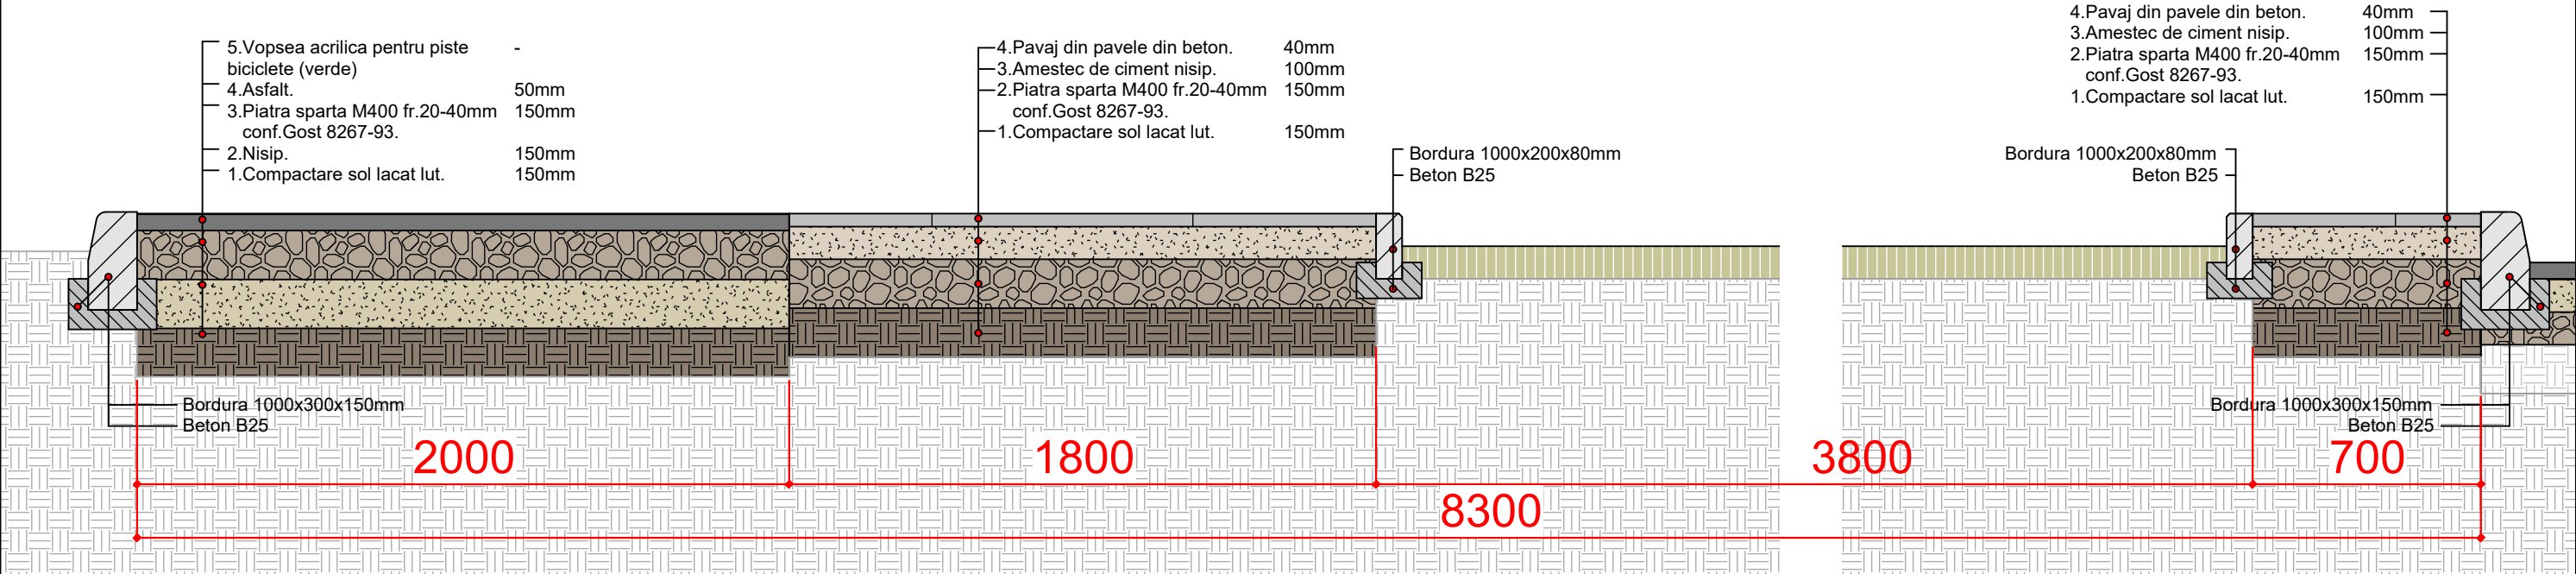

A.S.P. Cert.: Seria 2019-P Nr.0408 din 14.XI.2019						AF 29/24-P6			
Beneficiar:						REABILITAREA TROTUARULUI STRADA HRISTO BOTEV			
					2024				
			Nºdoc.	Semnatura	Data				
Director						REABILITARE TROTUAR	Faza	Planşa	Planşe
ASP		Soltan R.					PG	19	20
Arhitect		Boţoroga I.							
Arhitect									
Arhitect						NOD CONSTRUCTIV 3 sc 1-20	 ARHITECT FAUR		
Arhitect									

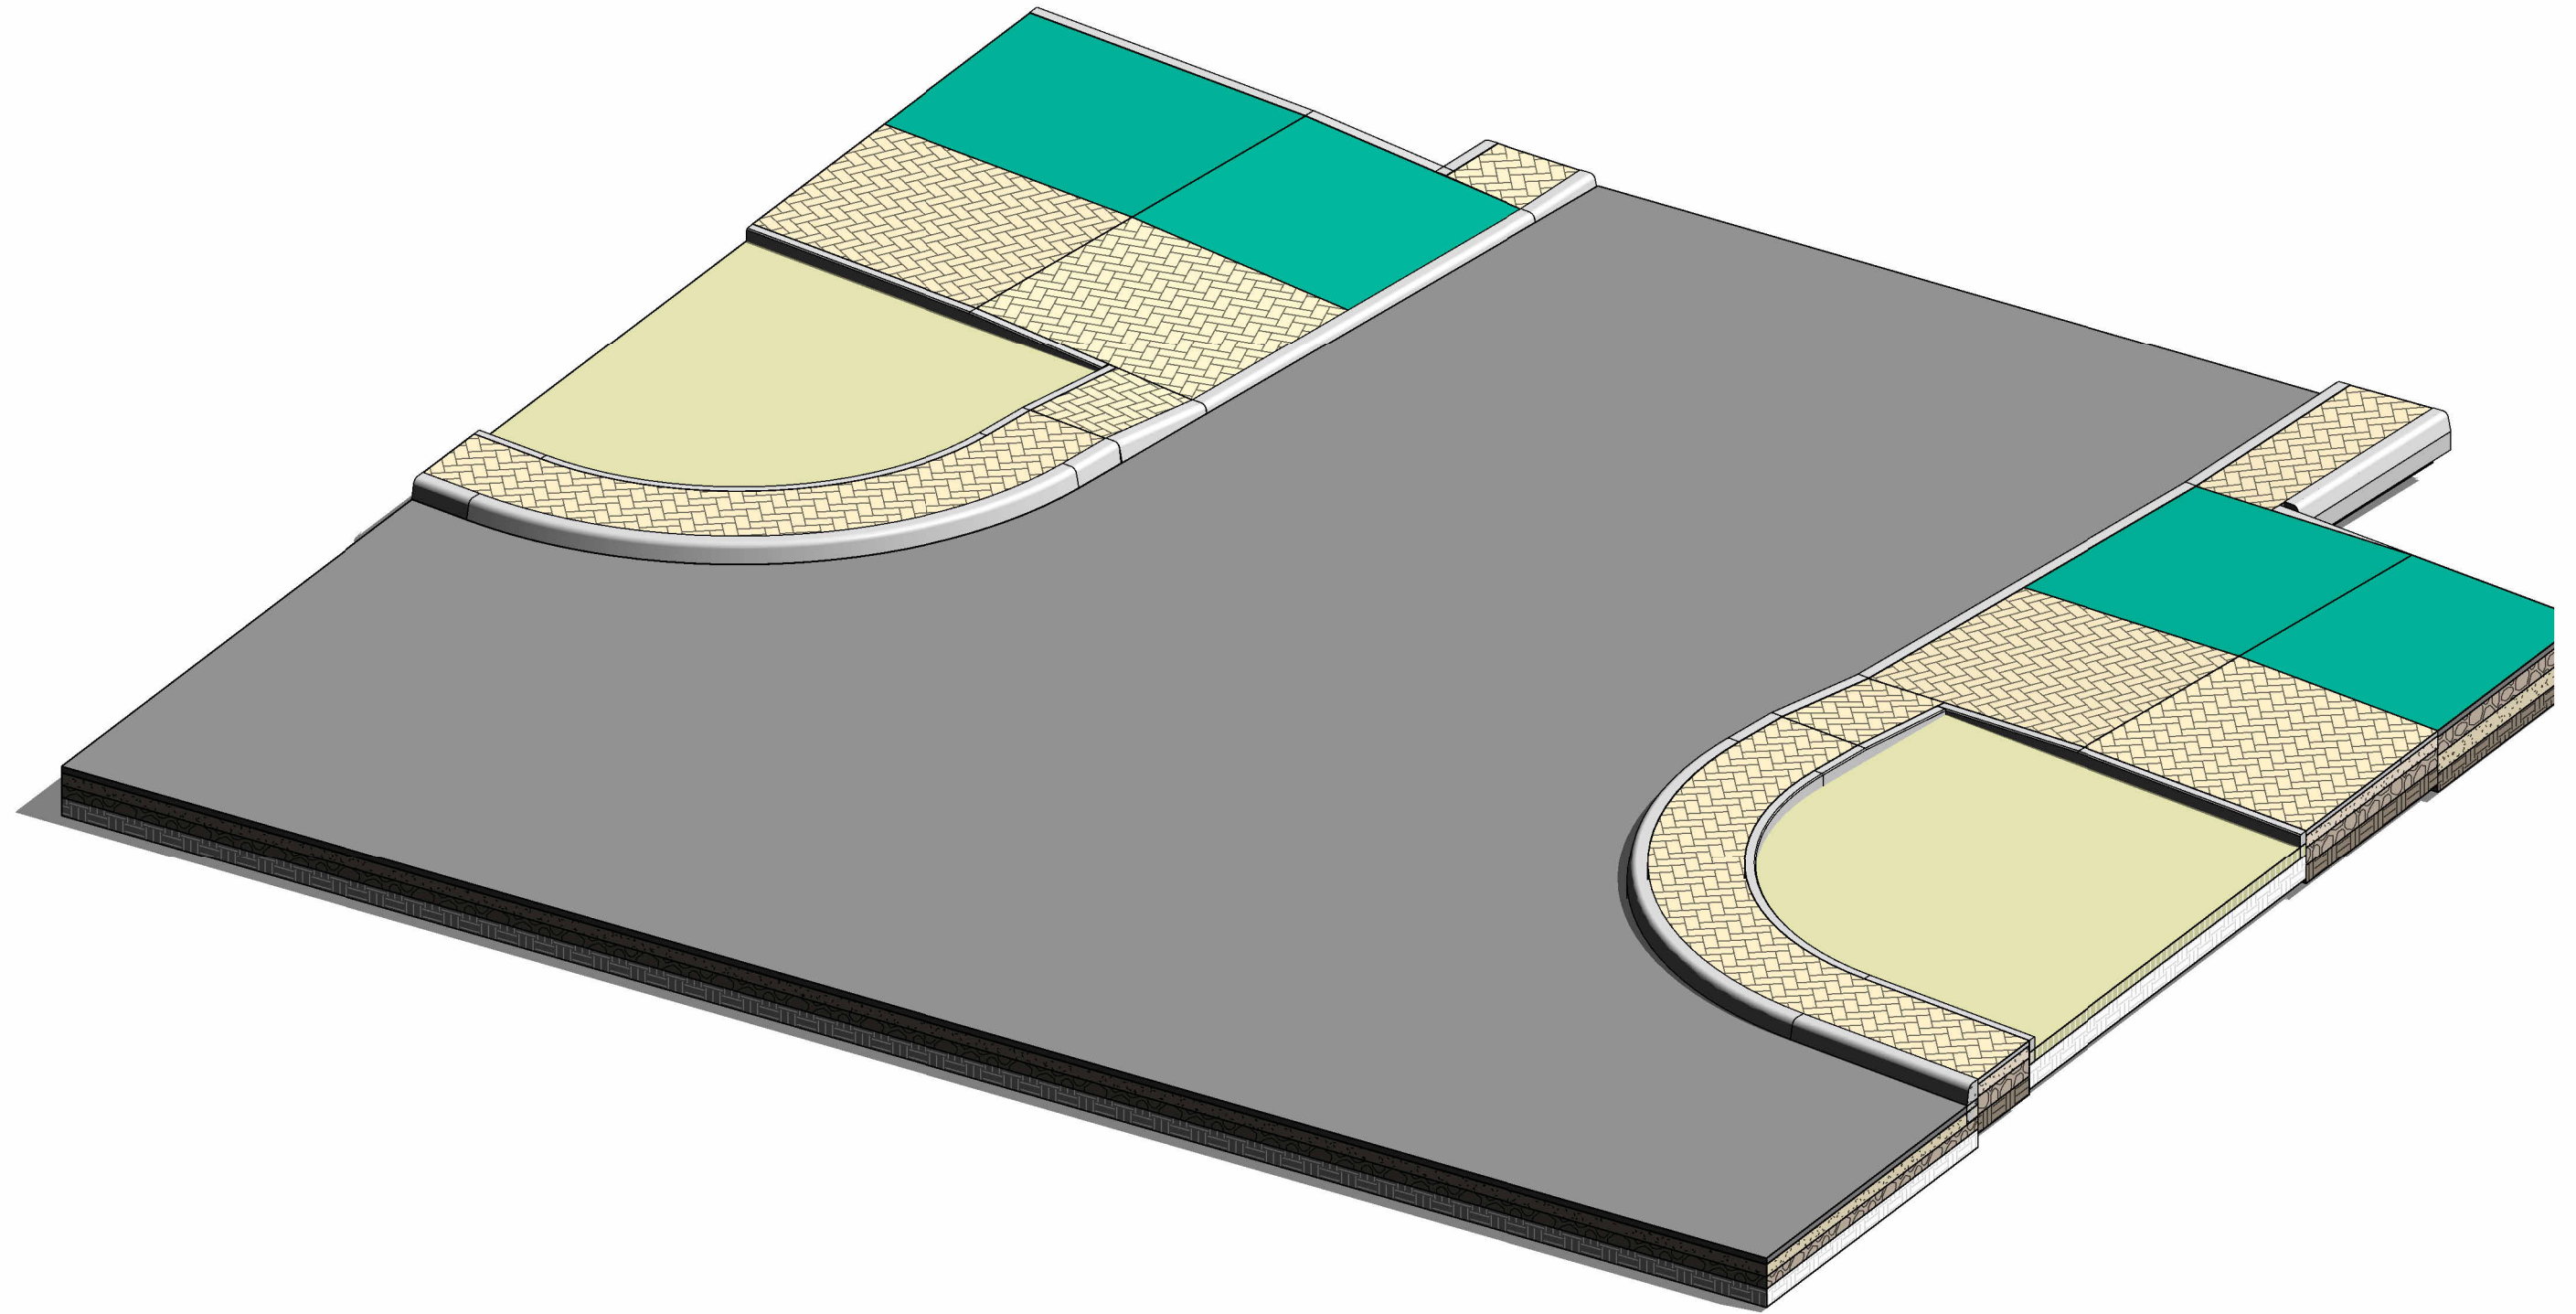

A.Ș.P. Cert.: Seria 2019-P Nr.0408 din 14.XI.2019						AF 29/24-P6				
Beneficiar:										
					2024	REABILITAREA TROTUARULUI STRADA HRISTO BOTEV				
			Nºdoc.	Semnatura	Data					
Director						REABILITARE TROTUAR		Faza	Planșa	Planșe
AȘP		Soltan R.						PG	20	20
Arhitect		Boțoroga I.								
Arhitect						NOD 3D		 ARHITECT FAUR		
Arhitect										
Arhitect										