

“Massive Project” SRL

PROIECT DE EXECUTIE

17/05-25- PG

**Amenajarea curtilor blocurilor locative, teren cu nr.cad. 4101202.1077
mun. Edinet**

Beneficiar: Primaria mun. Edinet

Chisinau 2025

PLAN SITUATIE



1. Planul general a fost elaborat in baza caietului de sarcini pentru proiectare.
2. Desenul dat este elaborat pe baza ridicarii topografice, prezentata de client
3. Este utilizat sistemul Baltic de inaltimi.
4. Inainte de a incepe lucrarile pe teren, toate retelele ingeneresti trebuie coordonate cu fiecare organizatie.

Documentatia de executie este elaborata in conformitate cu normele si regulile in vigoare, cu respectarea masurilor, care asigura siguranta contra incendiului si a exploziei functionarea cladirii si garanteaza criteriile de baza a calitatii, reglementate de Legea privind calitatea in constructii:

A - rezistența și stabilitate:

B - securitatea de functionare:

C - siguranța contra incendiului și exploziei;

D - Igiena, siguranta pentru sanatatea oamenilor, restabilizarea si protectia mediului inconjurator.

E - izolație hidrologică și termică și conservarea energiei/

Procese de alunecări active sau potențiale pe teritoriul construcției lipsesc.

F - protecție împotriva zgomotului; G - utilizare sustenabilă a resurselor naturale

A.S.P.

/ Sava I. /

BORDEROU SETURI PRINCIPALE

INDICATIE	DENUMIRE	NOTA
Nr. - PG	Plan General	
Nr. - C	Tribune	

Evidenta desenelor de lucru a setului de baza PG

N PG	Denumirea	Remarca
1	Date generale	
2	Plan demolarii	
3	Plan demolarii	
4	Plan demolarii	
5	Plan demolarii	
6	Plan de trasare	
7	Plan de trasare	
8	Plan de trasare	
9	Plan de trasare	
10-13	Volume de lucru	
14	Poarta din metal. Portita din metal. Ingradire din metal	
15	План расположения элементов фундаментов; Сечение 1-1; Узел "1"; Спецификация	
16	План одной секции. Крепление сидений на секцию	
17	Рама для крепления индивидуальных сидений	
18	Схема рамы РМ-1. Спецификация эл-ов	

Verificator de proiecte 0125

Zaicenco Tatiana

Domeniile 3,a,b

Nr. de înregistrare a avizului:

Valabil de la 22.06.2022 pînă la 22.06.2027

Certificat de urbanism Nr.35 din 14.04.2025 Primaria mun. Edinet

Cert. ASP nr. 0841 din 18.05.2022

Beneficiar- Primaria mun. Edinet

17/05-25-PG

Amenajarea curtilor blocurilor locative, teren cu nr.cad. 4101202.1077
mun. Edinet



Scrit.	Cont.	Foia	Sam	Data	Plan general	Etape	Foia	Foi
ASP	Sava I.			05.25		PE	1	18
Executor	Sirbu M.				Date generale	"Massive Project" SRL		



Borderul constructii demolate

No	Denumire	Unitate de masura	Cantitate	Remarca
1	Imbracaminte de beton asfaltic h=0.06 m	m ²	3740	
2	Pietra de bordura 100.30.15	m ³	850	
3	Taierea arborilor	buc.	18	
4	Scoaterea radacinilor	buc.	18	
5	Folior	buc.	5	


Semne conventionale

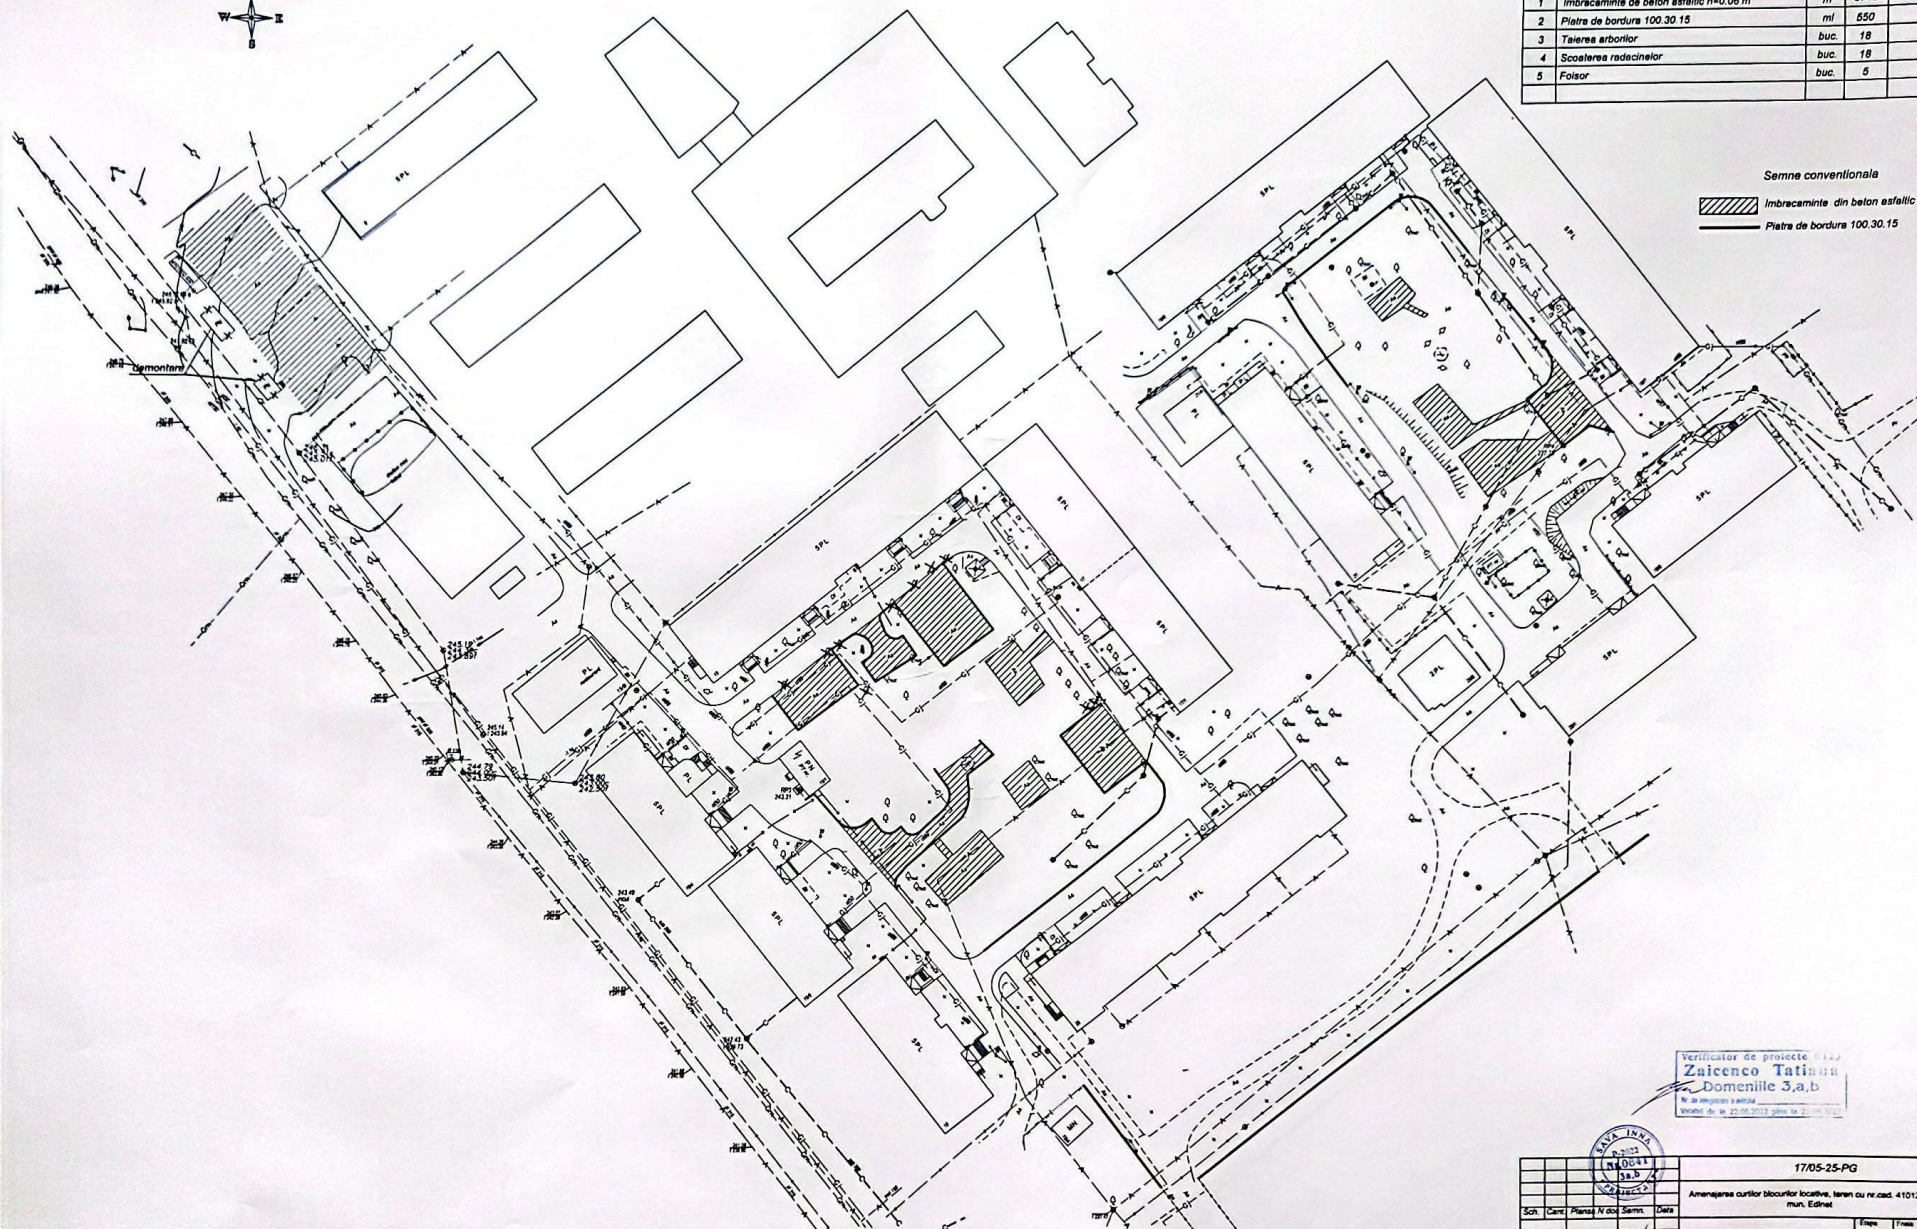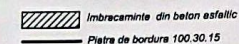

Verificator de proiecte
Zaicenco Tatiana
 Domeniile S.A.B.
 Nr. de autorizare nr. 100/2011
 Valabil de la 22.05.2013 pana la 22.05.2017



17/05-25-PG				
Amplasarea aurilor blocurilor locative, teren au nr. cad. 410/202, 1077, mun. Edinet				
Sch.	Cant.	Planul N din Semn.	Data	
ASP	Serve I		05.20	
Executor	Srbu M.			
Plan general			PE	3
Plan demolarii			"Massive Project" SRL	
M 1:500				


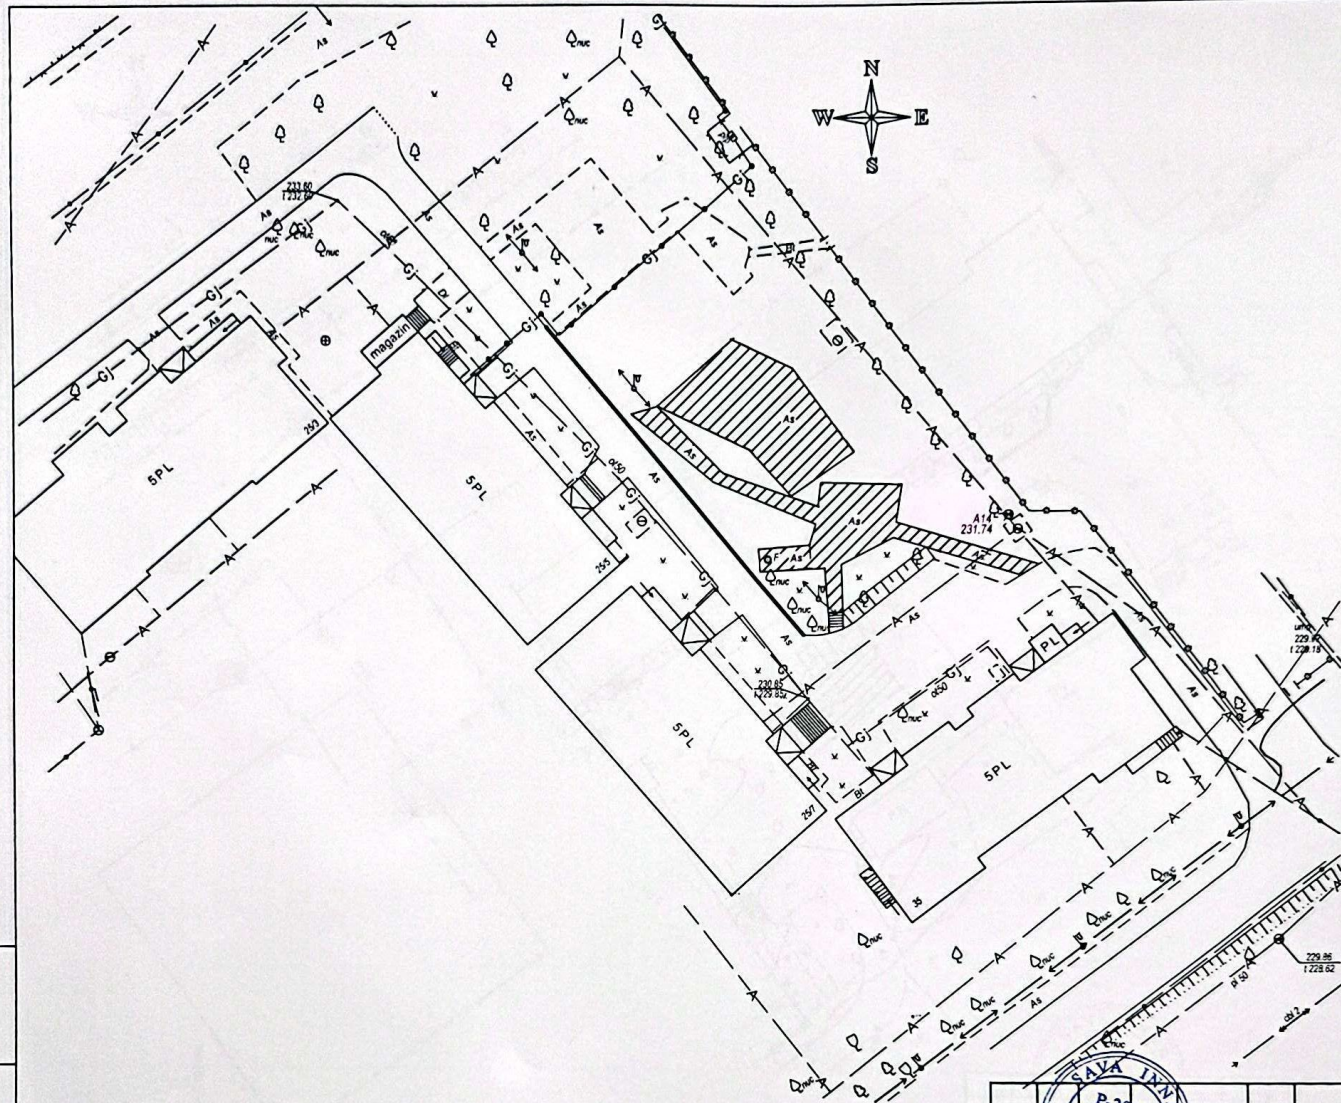


Verificator de proiecte 0123
Zaicenco Tatiana
 Domeniile 3,a,b
 Nr. de inregistrare a avizului
 valabil de la 22.06.2022 pina la 22.06.2027

Sch.	Can.	Fond.	Doc.	Semn.	Data
ASP	Sava I.				05.25
Executor	Sirbu M.				

17/05-25-PG			
Amenajarea curtilor blocurilor locale, teren cu nr.cad. 4101202.1077, mun. Edinet			
Plan general	Etapa	Foia	Foi
	PE	4	
Plan demolarii M 1:500		"Massive Project" SRL	

Nr.invent.autent.	Semnatura si data	Schimb nr. invent.

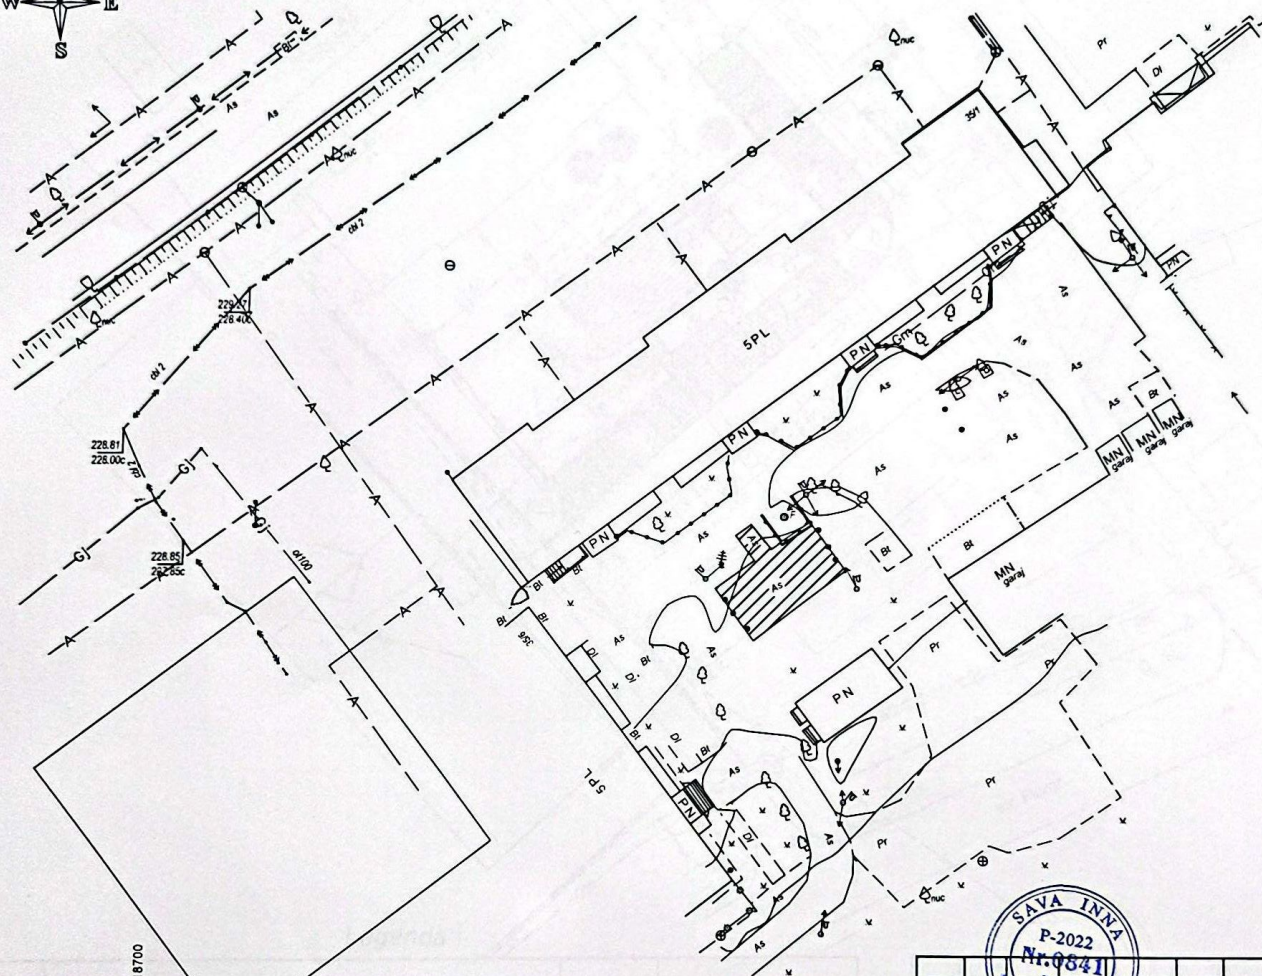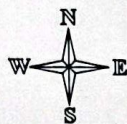


Certificator de proiecte 0123
Zaicenco Tatiana
Domeniile 3,a,b
 Nr. de inregistrare a avizului
 Valabil de la 22.06.2022 pina la 22.06.2027



17/05-25-PG					
Amenajarea curtilor blocurilor locative, teren cu nr.cad. 4101202.1077, mun. Edinet					
Sch.	Cant.	Plansa	N doc.	Semn.	Data
ASP		Sava I.			05.25
Executor		Sirbu M.			
Plan general				Etapa	Foia
Plan demolarii				PE	5
M 1:500				"Massive Project" SRL	

Nr.invent.oulent. Semnatuura si data Schimb nr. invent.

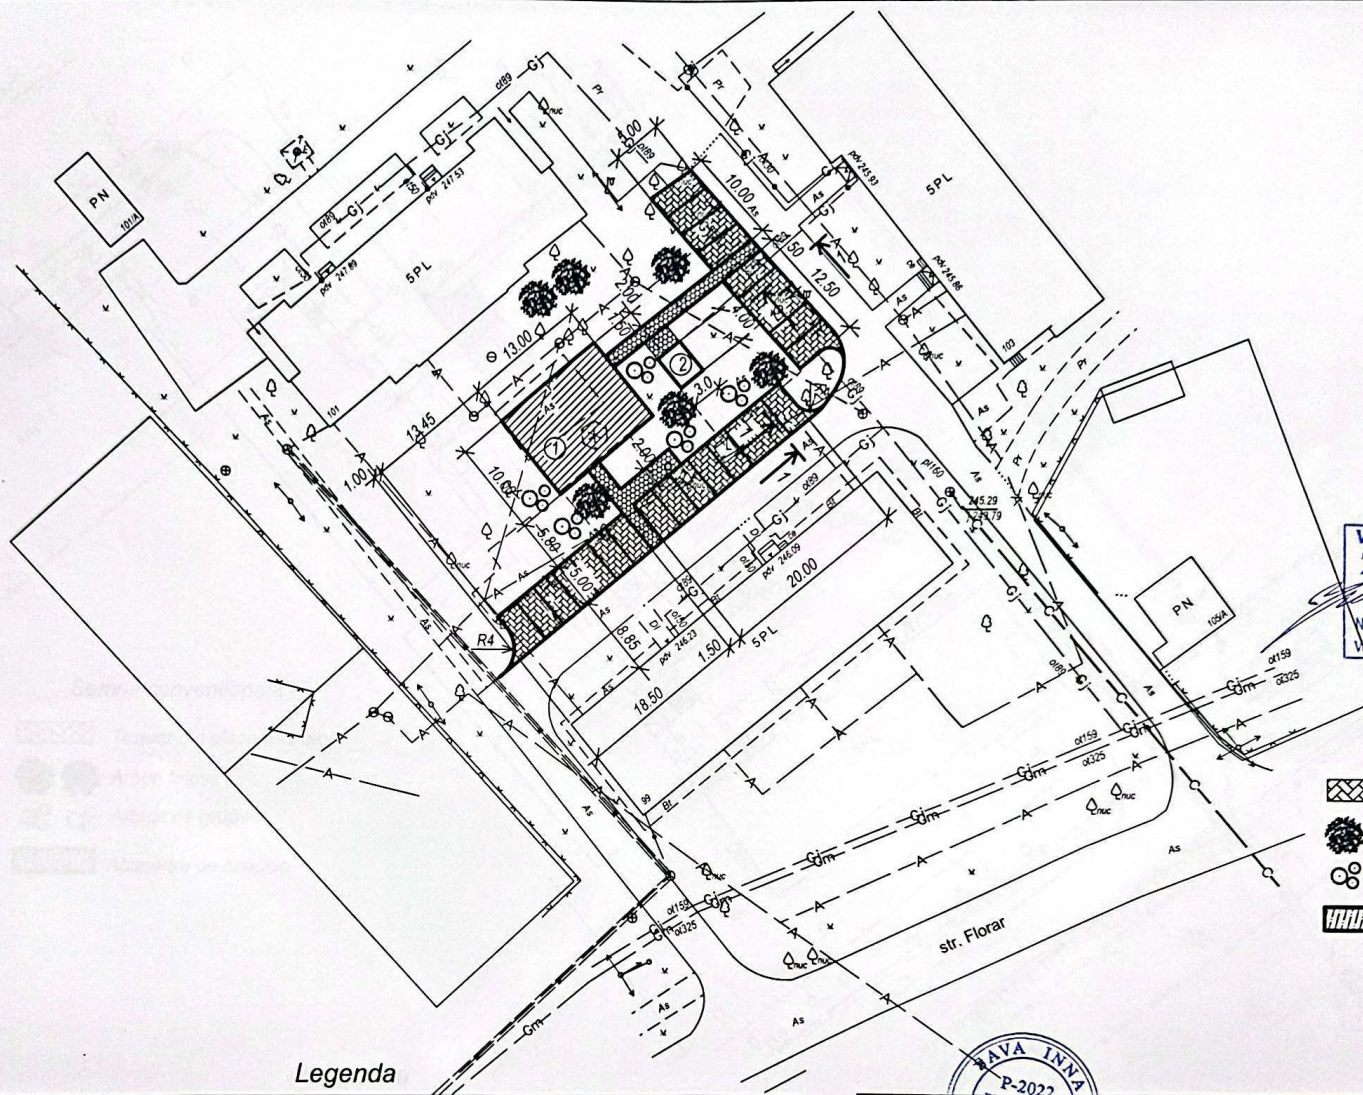

Verificator de proiecte 0123
Zaicenco Tatiana
 Domeniile 3,a,b
 Nr. de inregistrare a avizului
 Valabil de la 22.06.2022 pina la 22.06.2027

Semne conventionala


- Trotuar din placa de beton
- Arbori foioase
- Arbust de grup
- Acoperire de cauciuc

Legenda

№PG	Denumire	Suprafata imbrac. m²	Remarca
1	Teren pentru joaca de copii (Tip 1)	130.00	
2	Foisor	4x3	Confetionare ind.


17/05-25-PG				
Amenajarea curtilor blocurilor locale, teren cu nr.cad. 4101202.1077, mun. Edinet				
Sch.	Cant.	Plansa, N doc	Semn	Data
ASP	Sava I.			05.25
Executor	Sirbu M.			
Plan general			Etapa	Foia
Plan de trasare M 1:500			PE	6
			"Massive Project" SRL	

Nr.invent.cautent. Semnatuura si data Schimb nr. invent.

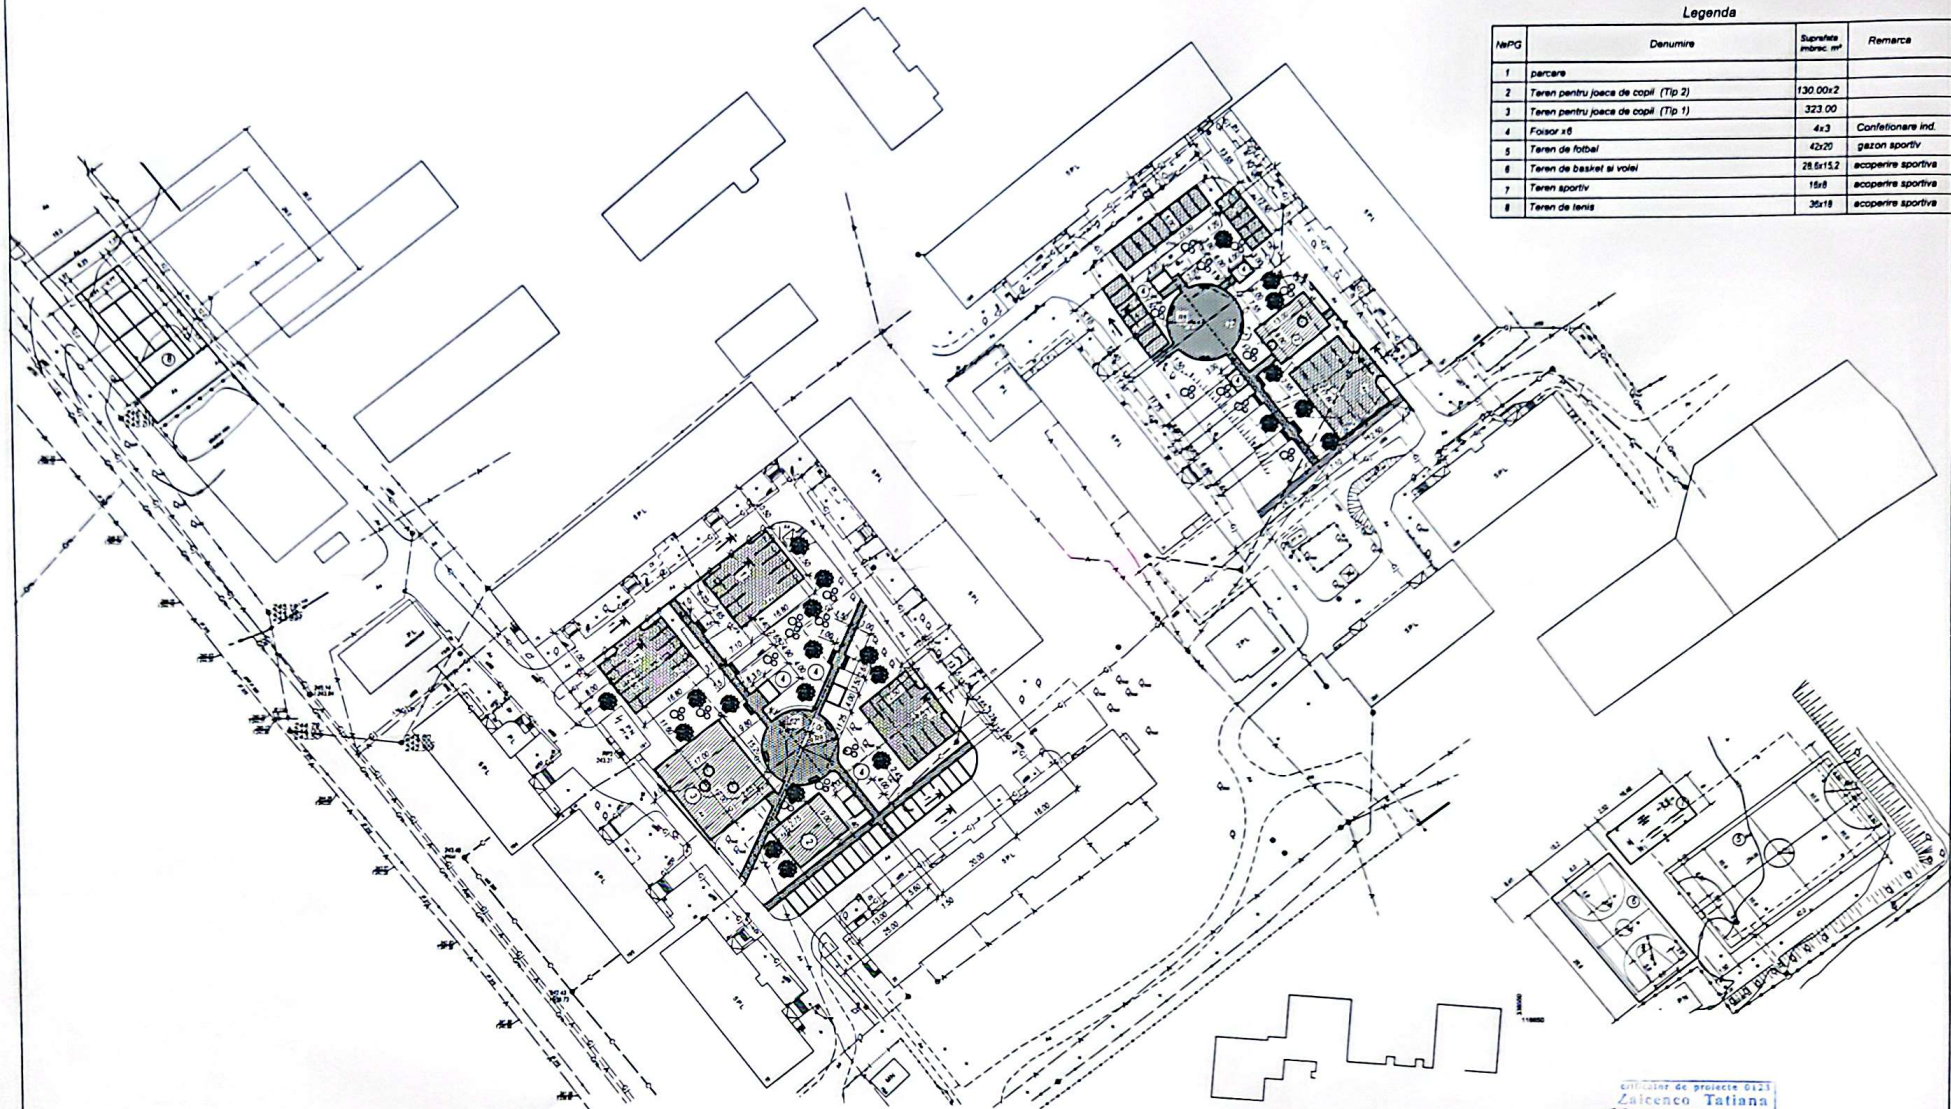

Legenda

№PG	Denumire	Suprafata m ²	Remarca
1	parcare		
2	Teren pentru joaca de copii (Tip 2)	130.00x2	
3	Teren pentru joaca de copii (Tip 1)	323.00	
4	Fosor x 6	4x3	Confectionare ind.
5	Teren de fotbal	42x20	gazon sportiv
6	Teren de baschet si volei	28.5x15.2	acoperire sportiva
7	Teren sportiv	15x8	acoperire sportiva
8	Teren de tenis	35x18	acoperire sportiva

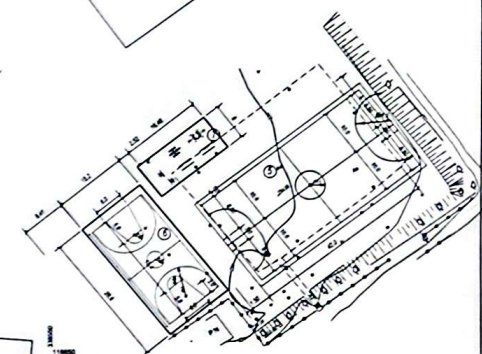


Semne conventionale

- Produs din placa de beton
- Gazon sportiv
- Arbori foiosi
- Arbust de grup
- Acoperire terenului de fotbal
- Acoperire de cauciuc

certificat de proiecte 0123
Zaicenco Tatiana
Domestile S.A.B.

nr. de proiectare 10000
data: 10.10.2010 ora 14.00

17/05-25-PG				
Amenajarea curtilor blocurilor locative, teren cu nr. cad. 4101202/1077, mun. Edineț				
Sc. Cadr.	Planșă	Nr. doc.	Semn.	Data
ASP	Serie I			28.05
Executor	Scriu M.			
Plan general			1/100	7
Plan de trasare			M 1:500	
			"Masive Project" SRL	

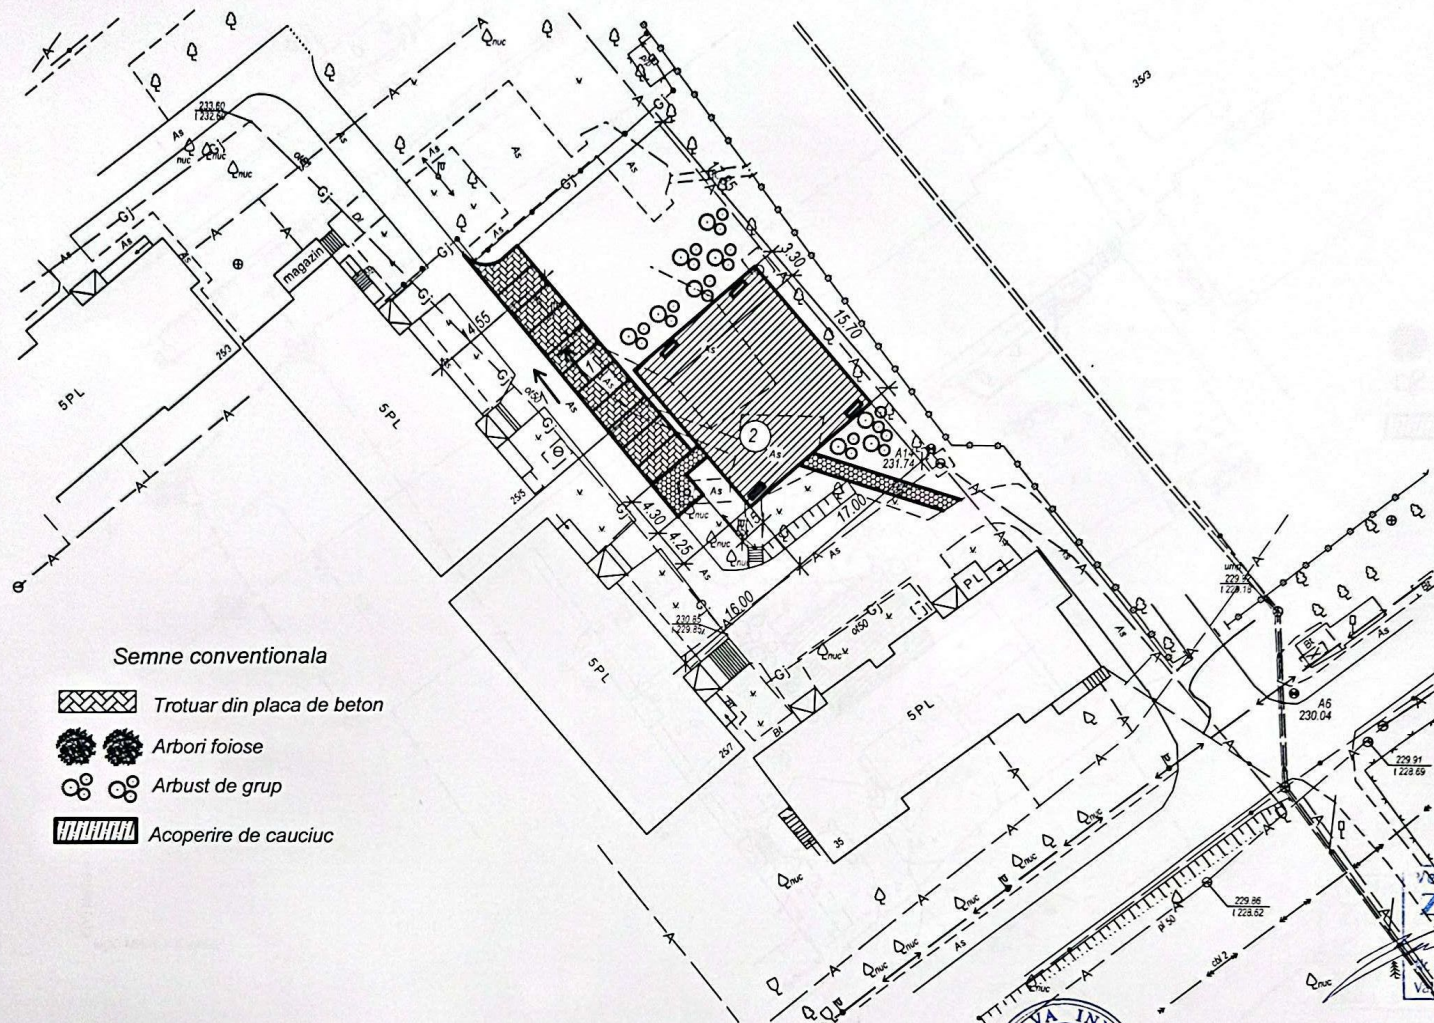

Semne conventionala

- Trotuar din placa de beton
- Arbori foioase
- Arbust de grup
- Acoperire de cauciuc

Legenda


№PG	Denumire	Suprafata imbrac. m²	Remarca
1	Parcare		
2	Teren pentru joaca de copii (Tip 2)	130.00	

P-2022 Nr.0841 3a,b						17/05-25-PG		
Amenajarea curtilor blocurilor locative, teren cu nr.cad. 4101202.1077, mun. Edinet						Plan general		
Sch.	Cant.	Plansa	N doc.	Semn.	Data	ASP	Executor	Etapa Foia Foi
						Sava I.	Sirbu M.	PE 8
						Plan de trasare M 1:500		"Massive Project" SRL

Nr.inventarului, Semnatura si data Schimb nr. invent.

Nr.invent.lautent. Semnatul si data Schimb nr. invent.

E(Y) MR99 = 118700
N(X) MR99 = 338250

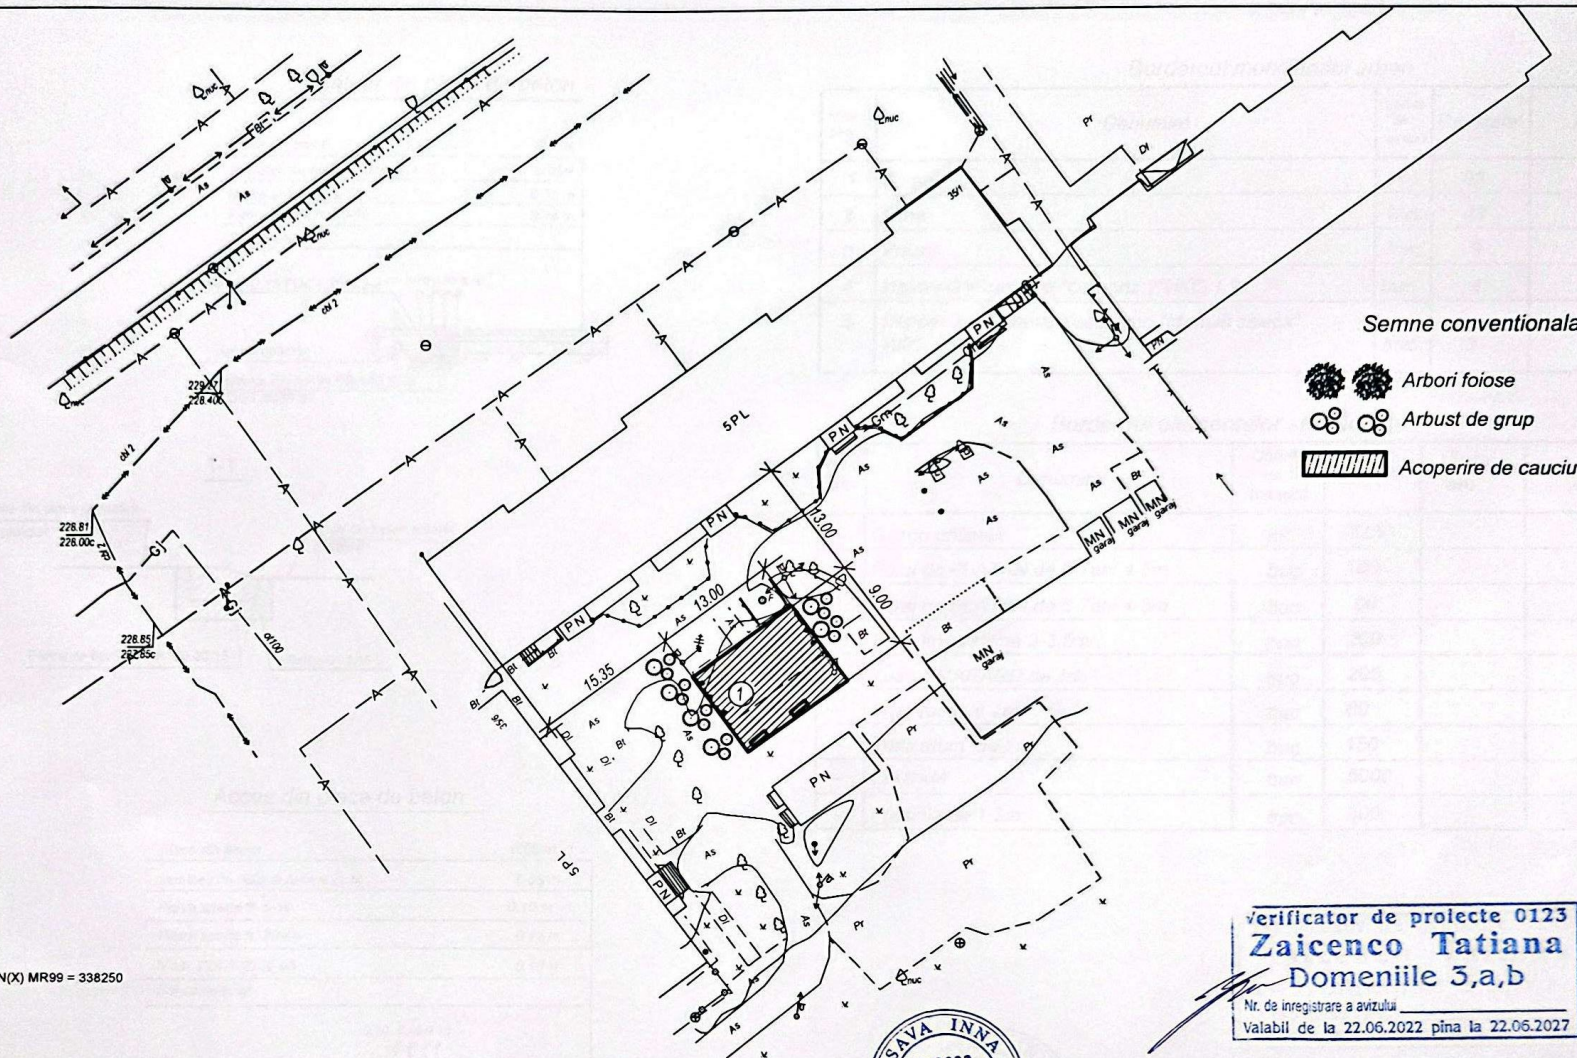

Semne conventionala

- Arbori foioase
- Arbust de grup
- Acoperire de cauciuc

Legenda

Nr.PG	Denumire	Suprafata imbrac. m²	Remarca
1	Teren pentru joaca de copii (Tip 1)	130.00	




17/05-25-PG			
Amenajarea curtilor blocurilor locative, teren cu nr.cad. 4101202.1077, mun. Edinet			
Sch.	Cant.	Plansa N.doc.Semn.	Data
ASP	Sava I.		05.25
Executor	Sirbu M.		
Plan general			Etapa
Plan de trasare			Foia
M 1:500			Foi
			"Massive Project" SRL


verificator de proiecte 0123
Zaicenco Tatiana
Domeniile 3,a,b
Nr. de inregistrare a avizului
Valabil de la 22.06.2022 pina la 22.06.2027

Trotuar din placa de beton

Placa din beton	0.04m
Amestec cu nisip si ciment (1:5)	0.05m
Piatra sparta fr. 5-10	0.05 m
Piatra sparta fr. 20-40	0.15 m
Sol compactat	

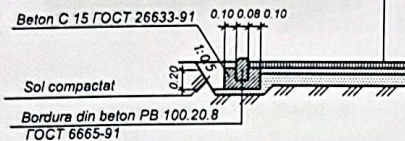


1-1

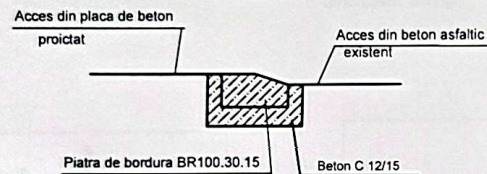

Acces din placa de beton

Placa din beton	0.06 m
Amestec cu nisip si ciment (1:5)	0.05 m
Piatra sparta fr. 5-10	0.10 m
Piatra sparta fr. 20-40	0.15 m
Nisip GOCT 8736-93	0.10 m
Sol compactat	

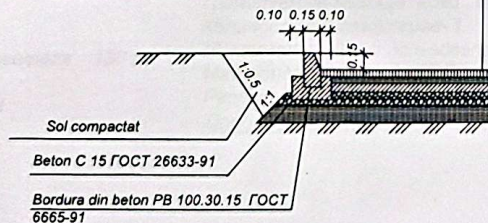

Borderoul mobilierului urban

N pe plan	Denumire	Unitate de masura	Cantitate	Remarca
1	Scaun	buc.	28	
2	Urna	buc.	28	
3	Foisor	buc.	9	
4	Игровой комплекс "Острога 2" ИКС-1,91	buc.	4	
5	Игровой комплекс Хогвартс "Малый замок" ИКС-1,305	buc.	3	

Borderoul elementelor spatiilor verzi

N pe plan	Denumire	Unitate de masura	Cantitate	Virsta, ani	Remarca
-	Gazon obisnuit	m ²	3280		
-	Pomi de PLATAN de 6-7ani 4-5m	buc	100		
-	Pomi de PLATAN de 6-7ani 4-5m	buc	80		
-	Tuea leylandii de 3-3,5m	buc	200		
-	Tuea SMARAGD de 1m	buc	200		
-	Arțar roșu de 2m	buc	60		
-	Penisetum de 1m	buc	150		
-	Lavanda	buc	5000		
-	Photinia de 1,3m	buc	500		

Verificator de proiecte 0123
Zaicenco Tatiana
Domeniile 3,a,b
Nr. de inregistrare a avizului
Valabil de la 22.06.2022 pina la 22.06.2027




Sch.	Cant.	Plansa	N doc	Semn.	Data	17/05-25-PG			
Amenajarea curtilor blocurilor locale, teren cu nr.cad. 4101202.1077, mun. Edinet						Plan general			
ASP Sava I.						Etapă			
Executor Sirbu M.						PE			
						Foaia			
						10			
						Foi			
						Volume de lucru			
						"Massive Project" SRL			

Nr.invent.cautent. Semnatuura si data Schimb nr. invent.




Masa de simulare în aer liber pentru brăt wrestling
Articolul: B009

Dimensiuni:
2.1m*0.5m*0.3m
Greutate: 110 kg

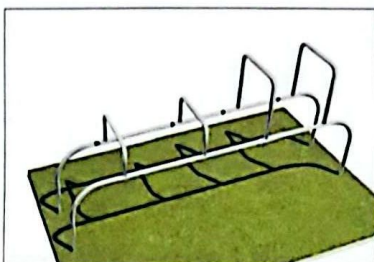


antrenor în aer liber (baruri cu opriri)
Articolul: B012

Dimensiuni: 1.5m*0.5m*2.3m
Greutate: 30 kg

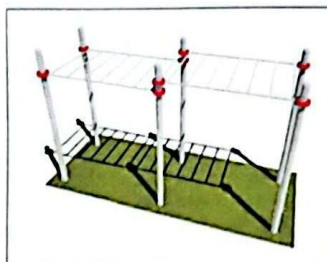


antrenor de exerciții în aer liber cu două niveluri
Articol: P001

Dimensiuni:
3,84m*1,416m*2,65m
Greutate: 250 kg

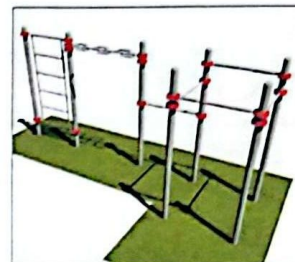

Perete stradal suedez, mână serpentin și cinci bare orizontale
Articolul: U004

Dimensiuni:
5,81m*1,665m*2,65m
Greutate: 300 kg

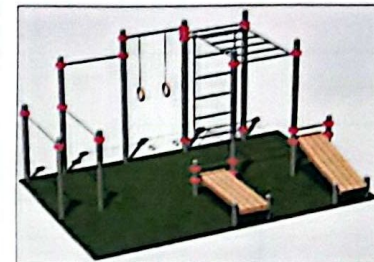

Rukohod, perete suedez, bară orizontală clasică, bară orizontală cu inele, bare și bănci pentru presă
Articol: SK024

Dimensiuni: 3,3 m* 1,2 m* 0,3 m
Greutate: 384 kg




Уличный спортивный тренажер EBS SL 144
Тип - эллиптический
Кол-во пользователей 2
Возраст 14-70
Максимальный вес пользователя 130 кг
Материал металл
Размеры 190x75x156 см




Характеристики Лыжник PlayPark Schior E-02
Тип лыжник

Кол-во пользователей 1
Тренируемые мышцы - ноги, спина, руки, пресс
Количество тренажеров- 1
Максимальный вес пользователя 120 кг
Материал сталь, LLDPE
Размеры 110x70x120 см
Дополнительные спецификации для людей с ОВБ

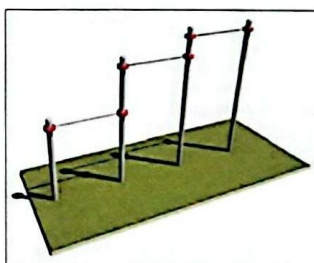

Bară orizontală Cascada triplă
Articolul: T004

Gabbit: 3,3 m*0,4 m*0,15 m
Greutate: 114 kg

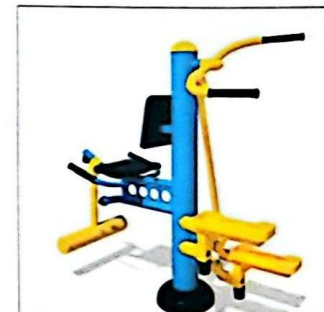

Уличный спортивный тренажер EBS SL 136.1
Тип гребной
Кол-во пользователей 2
Возраст от 14 лет
Материал металл
Размеры 130x59x140 см

Verificator de proiecte 0123
Zaicenco Tatiana
Domeniile 3,a,b
Nr. de înregistrare a avizului
Valabil de la 22.06.2022 pînă la 22.06.2027




17/05-25-PG					
Amenajarea curtilor blocurilor locative, teren cu nr.cad. 4101202.1077, mun. Edinet					
Sch.	Cant.	Planșă	N doc.	Semn.	Data
AȘP	Sava I.				05.25
Executor	Sirbu M.				
Plan general				Etapa	Faza
Volume de lucru				PE	11
				Foi	
				"Massive Project" SRL	

Nr.invent.outent. Semnatura si data Schimb nr. invent.


Acoperire de cauciuc

Placi de cauciuc	0.12 m
Geopoliti (160 kg/m ²)	
Piatra sparta fr. 5-20	0.03 m
Piatra sparta fr. 20-40	0.10 m
Nisip ГОСТ 8736-93	0.10 m
Sol compactat	

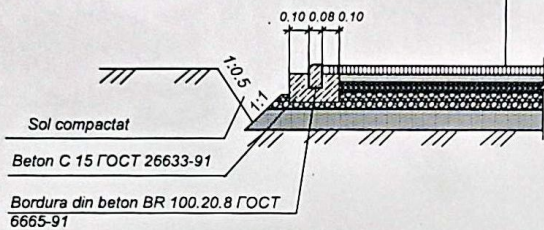

Acoperire terenului de fotbal

<i>Iarba artificiala</i>	-0.50 m
Водопроницаемая мембрана.	
Эластичная подложка из резиновой крошки и полиуретанового связующего	
<i>Savura de granit fr. 1.5 mm</i>	-30 mm
<i>Piatra sparta M400 fr.5-20 conform GOST 8267-93</i>	-50 mm
<i>Piatra sparta M400 fr.20-40 conform GOST 8267-93</i>	-100 mm
<i>Piatra sparta M400 fr.40-70 conform GOST 8267-93</i>	-150 mm
<i>Sol compactat</i>	

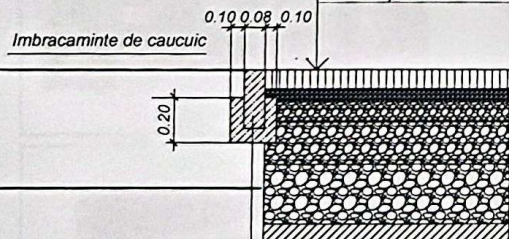

Beton C15 GOST 26633-91
Bordura din beton BR 100.30.15 GOST 6665-91

Legenda

NºPG	Denumire	Suprafata imbrac. m²	Remarca
1	Teren pentru joaca de copii (Tip 2)	130.00x2	
2	Teren pentru joaca de copii (Tip 2)	113.00	
3	Teren pentru joaca de copii (Tip 1)	323.00	
4	Teren pentru joaca de copii (Tip 1)	323.00	
5	Teren pentru joaca de copii (Tip 1)	323.00	
6	Teren pentru joaca de copii (Tip 2)	113.00	
7	Foisor	4x3	Confetionare ind.

Borderoul accesorelor, trotuarelor, terenuri de odihna

Semne conven- tionale	Denumire	Suprafata imbrac. m²	Bordura	
			Tip	Capacitate m³
	Acces din placa de beton	1825	BR 100.30.15	790
	Trotuar din placa de beton	950	BR 100.20.8	640
	Acoperire de cauciuc	1790	BR 100.20.8	442


Nr.invent.autent.	Semnatura si data	Schimb nr. invent.
-------------------	-------------------	--------------------

Verificator de proiecte 0123
Zaicenco Tatiana
Domeniile 3,a,b
Nr. de inregistrare a avizului _____
Valabil de la 22.06.2022 pina la 22.06.2027



						17/05-25-PG			
						Amenajarea curtilor blocurilor locale, teren cu nr.cad. 4101202.1077, mun. Edinet			
Sch.	Cant.	Planşa	N doc	Semn.	Data				
AŞP		Sava I.			05.25	Plan general	Etapa	Foia	Foi
Executor		Sirbu M.					PE	12	
						Volume de lucru	"Massive Project" SRL		

Teren pentru joaca de copii (Tip 1)

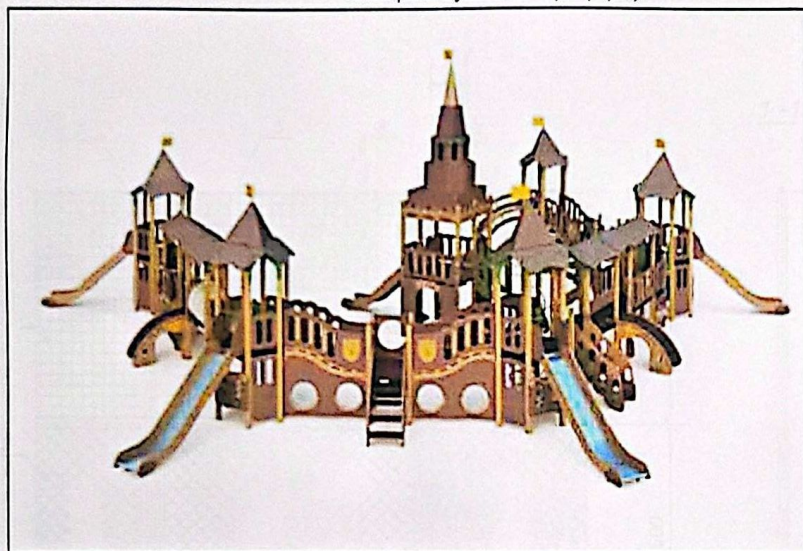

Teren pentru joaca de copii (Tip 2)



Foisor 4x3 cu masa si scauni



Banca Bk-05 Metal / Lemn



Mobilier urban PlayPark PP-101 Coș de gunoi PP-101

Borderoul mobilierului urban

Nr. pe plan	Denumire	Unitate de masura	Cantitate	Remarca
1	Plasa de tenis	buc.	1	
2	Plasa de volei	buc.	1	
3	Poarta fotbal	buc.	2	
4	Stand de baschet	buc.	4	
5	Barele paralele / barele diferite	buc.	1 / 1	
6	Boom	buc.	1	
7	Bara orizontala	buc.	1	
8	Stand de volei	buc.	4	
9	Sirna de volei	buc.	2	

Verificator de proiecte 0123
Zaicenco Tatiana
Domeniile 3,a,b
Nr. de inregistrare a avizului
Valabil de la 22.06.2022 pînă la 22.06.2027



17/05-25-PG					
Amenajarea curtilor blocurilor locale, teren cu nr.cad. 4101202.1077, mun. Edinet					
Sch.	Cant.	Planșe	N.doc.	Semn.	Data
ASP		Sava I.			05.25
Executor		Sirbu M.			
Plan general				Etapa	Faza
Volume de lucru				PE	13
				Foi	
				"Massive Project" SRL	

Nr.invent.autent. Semnatura si data Schimb nr. invent.

Specificatia materialelor pentru gard baschet si tenis


Marca poz.	Notarea	Denumirea	Greutatea kg	Cantitatea (1 sectia)	Masa kg (1sectia)	Total element-tij
1	ГОСТ 30245-2003	120 x 120 x 5	17.55	2.5 m	43.88	75
2	ГОСТ 5336-80	Plasa metalica №25	3.36	4.5 m ²	15.12	74
3	ГОСТ 103-76	Capac 120 x 120 x3			0.80	75
4	ГОСТ 8509-93	L 40X40X4	2.42	8.60 m	20.1	74
5	-	Plasa sintetic		5.5 m ²	-	74
6	-	Cablu sintetic		5.0 m	-	74
	Fundament	Beton C15 F25		0.25 m ³	-	75
	Fundament	Pietris fr. 20 - 40		0.03 m ³	-	75
	ГОСТ 5781-82	Ø 12 AIII		3.7m	3.30	75
	ГОСТ 5781-82	Ø6 AI		12.25 m	2.72	75
7		Element metalic		S=0.03 m ²	1.174	10

Elementele din metal de vopsit de doua ori cu email pentru lucrari exterioare pe grunduire


Lista echipamentelor sportive ale site-ului:
 acoperire din cauciuc
 Grinzi și pereți de gimnastică
 Frânghie și scară de frânghie
 Stâlp staționar și mobil
 Bare transversale și bare (înălțime egală și neuniformă)
 Căneapă pentru echilibru
 Tablouri de baschet
 Plasa de volei
 Plasa de tenis
 Gol de fotbal
 Bușteni și arcade pentru tărare
 Scări, pereți și scânduri nervurate

Verificator de proiecte 0123
Zaicenco Tatiana
 Domeniile 3,a,b
 Nr. de înregistrare a avizului
 Valabil de la 22.06.2022 pînă la 22.06.2027

						17/05-25-PG		
						Amenajarea curtilor blocurilor locative, teren cu nr.cad. 4101202.1077, mun. Edinet		
Sch.	Cant.	Planșe	N doc.	Semp.	Data	Plan general	Etapa	Foia
							PE	14
AȘP	Sava I.				05.25	Poarta si portita din metal. Ingradirea terenurilor	"Massive Project" SRL	
Executor	Sirbu M.							

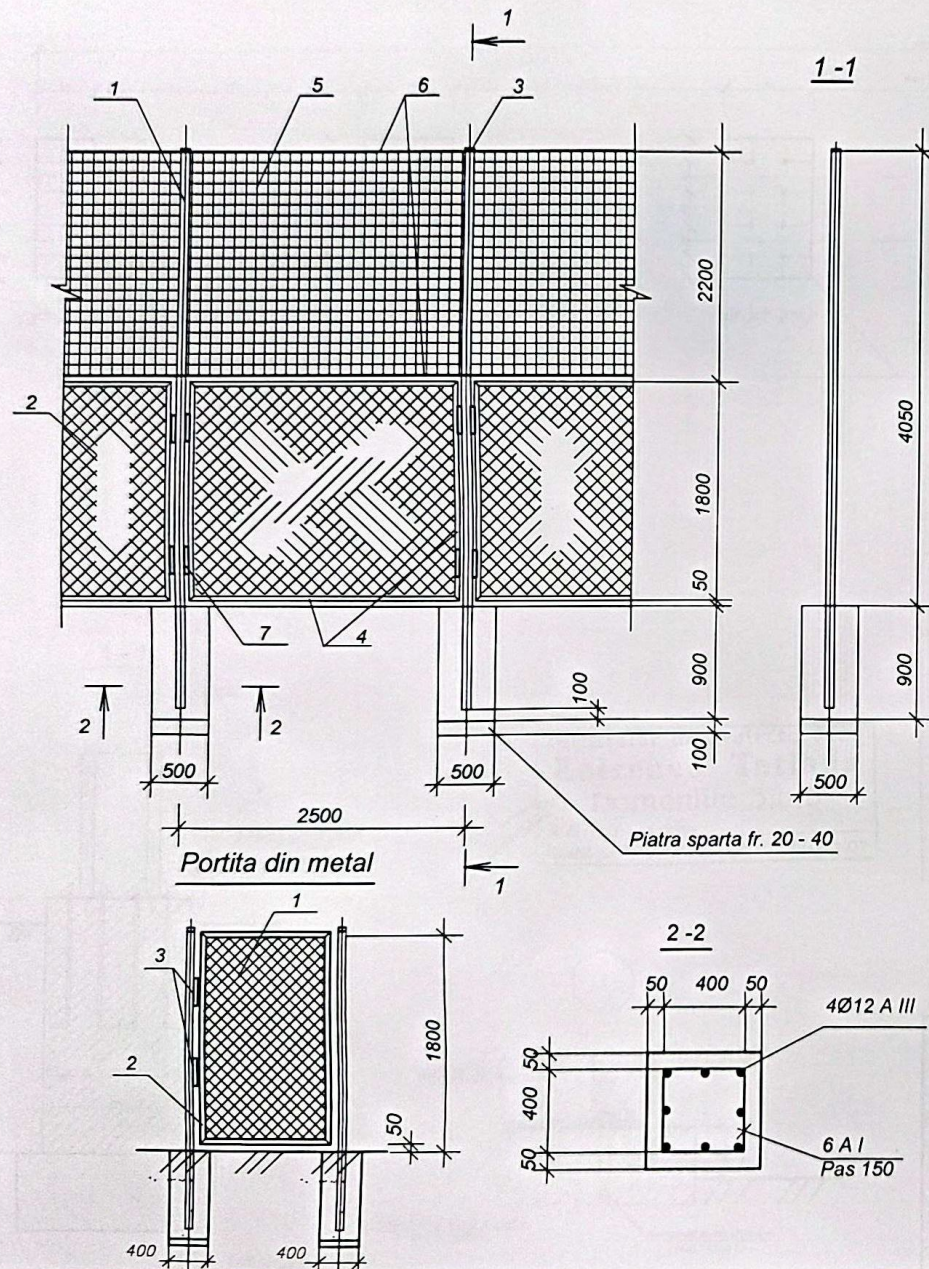


ПЛАН РАСПОЛОЖЕНИЯ ЭЛЕМЕНТОВ ФУНДАМЕНТОВ

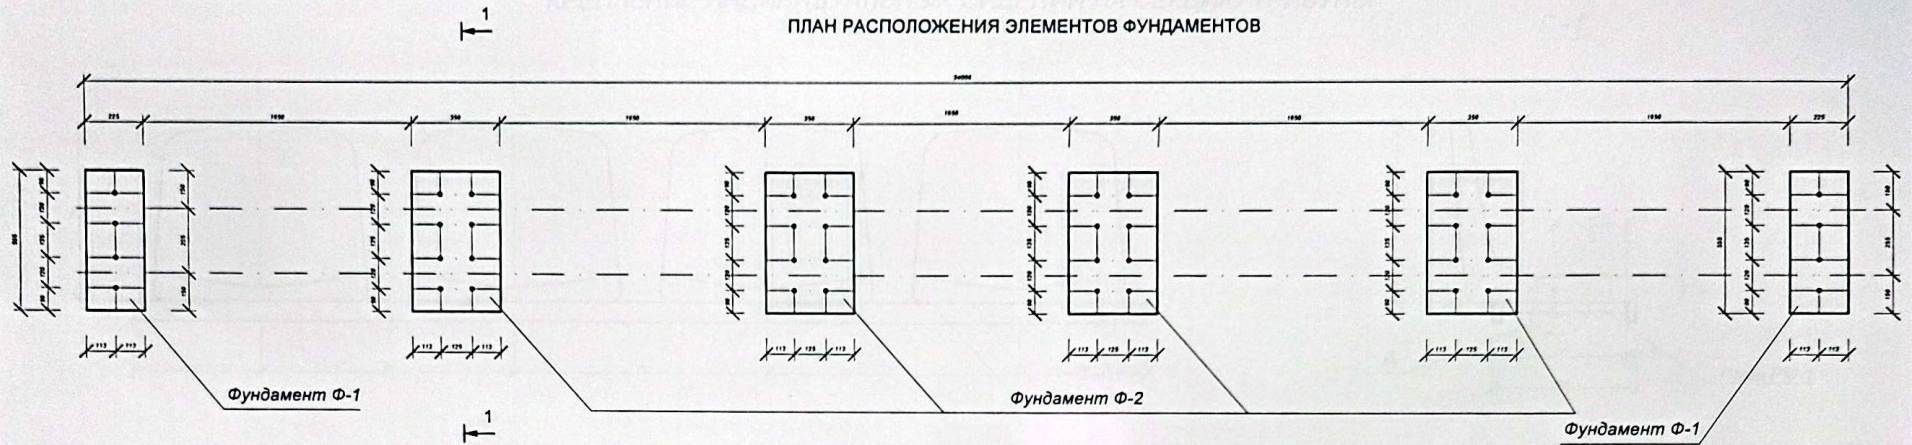

СПЕЦИФИКАЦИЯ ЭЛЕМЕНТОВ НА ФУНДАМЕНТ


Поз	Обозначение	Наименование	Кол	Масса ед. кг	Прим.
<u>Сборочные единицы</u>					
	ГОСТ 9150-81	Анкерный болт М14х580	40	1.8	
	ГОСТ 11371-78*	Шайба 14.01.08 кл 016	40	0.01	
	ГОСТ 5915-70*	Гайка М14	40	0.11	
<u>Материал</u>					
Ф-1	СТБ 1035-96	Бетон БГСТ П2 С ¹⁶ / ₂₀ F75	м ³	0.25	
Ф-2	СТБ 1035-96	Бетон БГСТ П2 С ¹⁶ / ₂₀ F75	м ³	0.78	

1 - 1

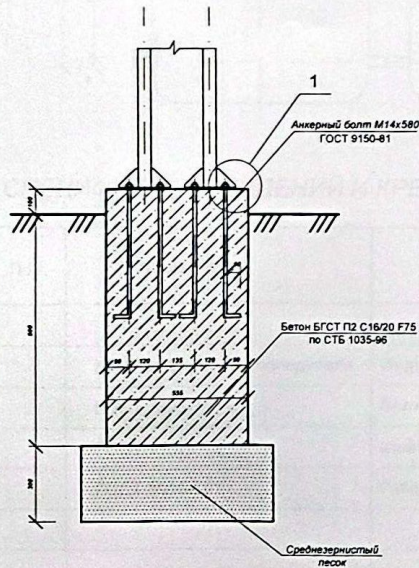

Verificator de proiecte 0123
Zaicenco Tatiana
Domeniile 3,a,b


Nr. de inregistrare a avizului
Valabil de la 22.06.2022 pînă la 22.06.2027

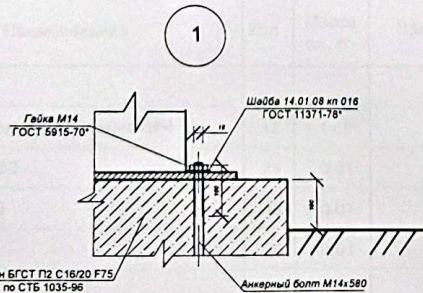



17/05-25-C					
Amenajarea curtilor blocurilor locale, teren cu nr.cad. 4101202.1077, mun. Edinet					
Sch.	Cant	Foia	N doc	Semn.	Data
IȘP	Cebotari V.				
AȘP	Sava I.				
Tribune				Etapă	Planșa
				PE	15
План расположения элементов фундаментов; Сечение 1-1; Узел "1"; Спецификация				"Massive Project" SRL	

Инв. № подл. Подпись и дата Взам. инв. №


КРЕПЛЕНИЕ ИНДИВИДУАЛЬНЫХ СИДЕНИЙ НА СЕКЦИЮ ТРИБУНЫ

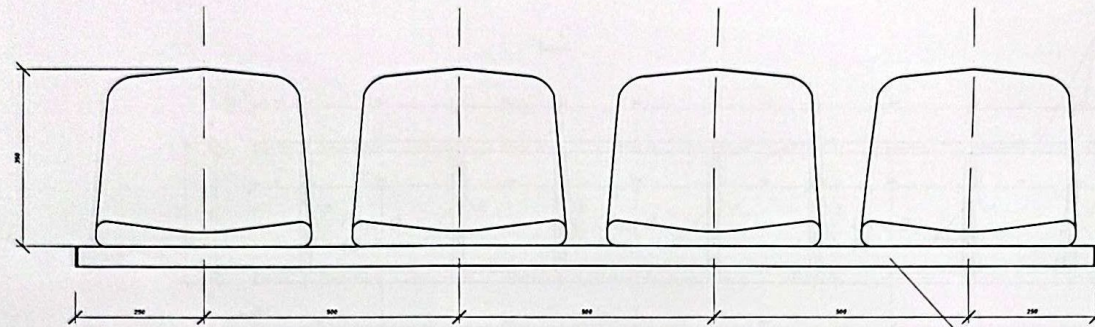

Г-Г

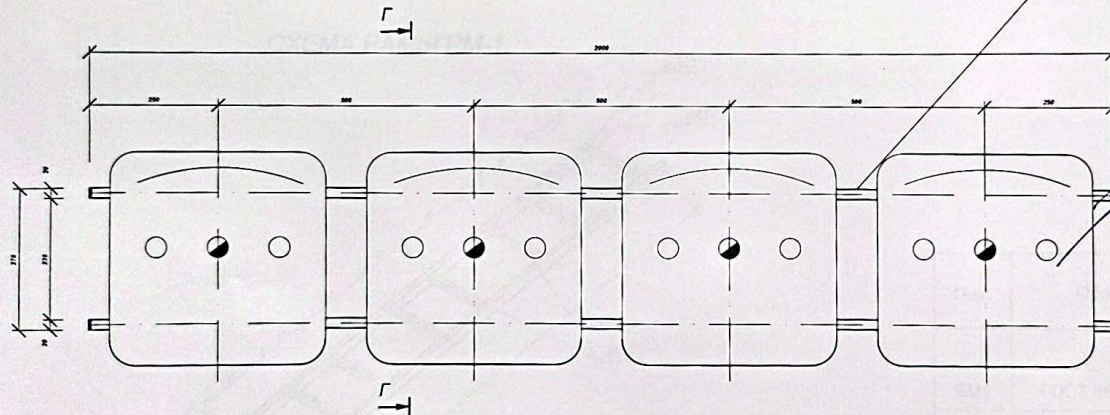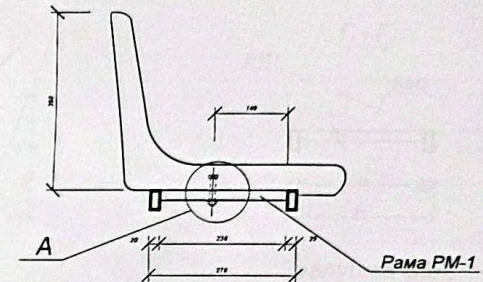


Verificator de proiecte 0123
Zaicenco Tatiana
Domeniile 3,a,b
Nr. de inregistrare a avizului
Valabil de la 22.06.2022 pina la 22.06.2027

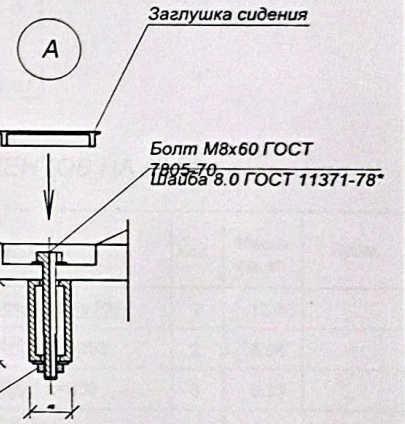

СПЕЦИФИКАЦИЯ СИДЕНИЙ И КРЕПЕЖНЫХ ИЗДЕЛИЙ НА СЕКЦИЮ ТРИБУНЫ

Поз	Обозначение	Наименование	Кол	Масса ед. кг	Прим.
-	Каталог фирмы производителя	Индивидуальное сидение SF4	12	1.50	
-	ГОСТ 7805-70	Болт M8x60	24	0.01	
-	ГОСТ 11371-78*	Шайба 8.0	48	0.01	
-	ГОСТ 5915-70*	Гайка M8	24	0.01	

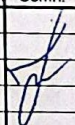

						17/05-25-C				
						Amenajarea curtilor blocurilor locative, teren cu nr.cad. 4101202.1077, mun. Edinet				
Sch.	Cant	Foaia	N doc	Semn.	Data					
IȘP		Cebotari V.				Tribune		Etapă	Planșa	Planşe
AȘP		Sava I.				PE	16			
						ПЛАН ОДНОЙ СЕКЦИИ. КРЕПЛЕНИЕ СИДЕНИЙ НА СЕКЦИЮ ТРИБУНЫ		"Massive Project" SRL		

Имя, № подл. Подпись и дата Взам. инв. №

РАМА ДЛЯ КРЕПЛЕНИЯ ИНДИВИДУАЛЬНЫХ СИДЕНИЙ РМ-1


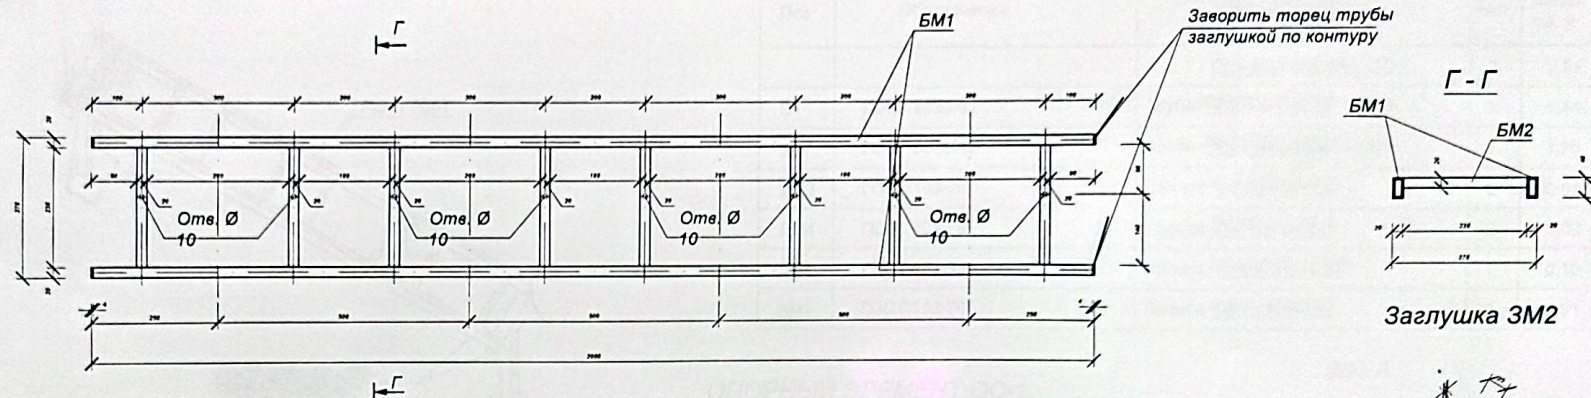


СХЕМА РАМЫ РМ-1

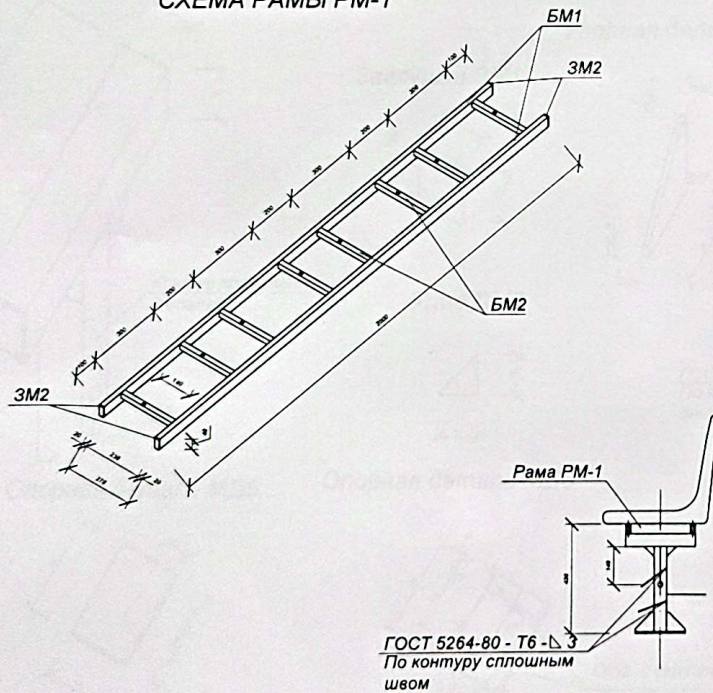

Verificator de proiecte 0123
Zaicenco Tatiana
Domeniile 3,a,b
Nr. de înregistrare a avizului
Valabil de la 22.06.2022 pînă la 22.06.2027

СПЕЦИФИКАЦИЯ ЭЛЕМЕНТОВ НА РМ-1


Поз	Обозначение	Наименование	Кол	Масса ед. кг	Прим.
		Металлическая рама РМ-1	4	12.80	
БМ1	ГОСТ 8639-82	Труба 40x20x3 ГОСТ 8639-82 C235 ГОСТ 27772-88 L=1992	2	5.06	
БМ2	ГОСТ 8639-82	Труба 20x20x2 ГОСТ 8639-82 C235 ГОСТ 27772-88 L=238	8	0.33	
3М2	ГОСТ 103-76	Полоса 20x40x4 ГОСТ 103-76 C235 ГОСТ 27772-88	4	0.01	

17/05-25-C					
Amenajarea curtilor blocurilor locale, teren cu nr.cad. 4101202.1077, mun. Edinet					
Sch.	Cant	Foiaia	N doc	Semn.	Data
I/ŞP		Cebotari V.			
AŞP		Sava I.			
Tribune				Etapa	Planşa
				PE	17
РАМА ДЛЯ КРЕПЛЕНИЯ ИНДИВИДУАЛЬНЫХ СИДЕНИЙ РМ-1				"Massive Project" SRL	

Имя, № подл. Подпись и дата Взам. инв. №


ГОСТ 5264-80 - Т6 - Л 3
Сварку выполнить на
строительной
площадке при сборке
каркаса трибуны

СХЕМА РАМЫ РМ-1

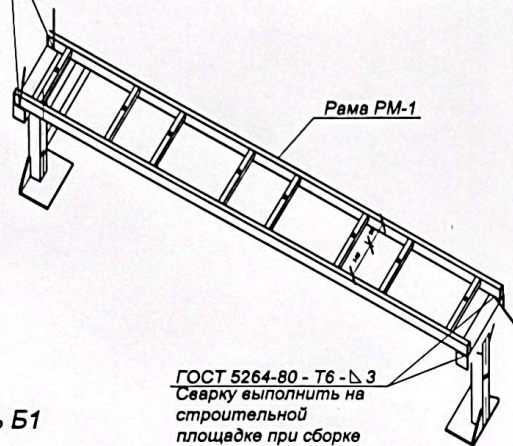


ГОСТ 5264-80 - Т6 - Л 3
Сварку выполнить на
строительной
площадке при сборке
каркаса трибуны


Деталь Б1

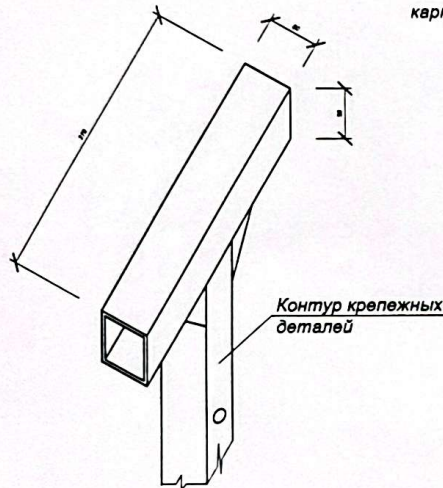


Опорная деталь МД5

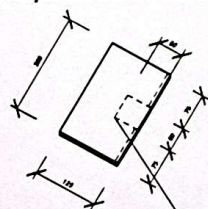


Заглушка 3М1

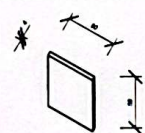


Упор ДМ3

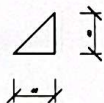

Опорная деталь МД6

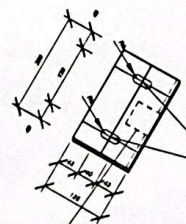


Упорная деталь ДМ4

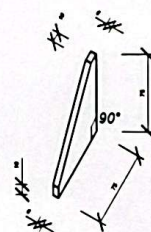

ГОСТ 5264-80 - Т6 - Л 3
По контуру сплошным
швом

ОПОРНЫЙ ЭЛЕМЕНТ ОС-1

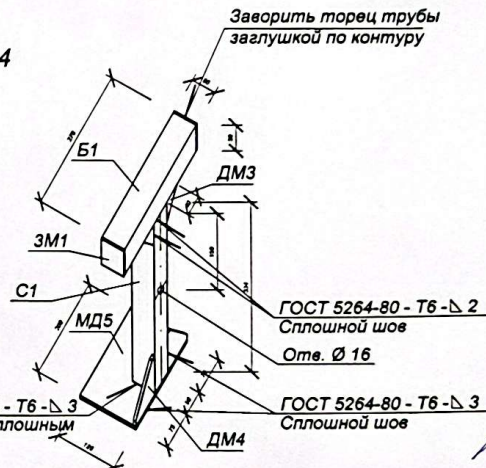


ГОСТ 5264-80 - Т6 - Л 2
Сплошной шов
Отв. Ø 16

ГОСТ 5264-80 - Т6 - Л 3
Сплошной шов

СПЕЦИФИКАЦИЯ МЕТАЛЛА НА ОПОРНЫЕ ЭЛЕМЕНТЫ

Поз	Обозначение	Наименование	Кол	Масса ед. кг	Прим.
		Опорный элемент ОС-1	2	2.84	
С1	ГОСТ 8639-82	Труба $\square 50 \times 50 \times 3$ ГОСТ 8639-82 L=334	1	1.44	
Б1	ГОСТ 8639-82	Труба $\square 50 \times 50 \times 3$ ГОСТ 8639-82 L=278	1	1.20	
ДМ3	ГОСТ 103-78	Полоса $40 \times 40 \times 4$ ГОСТ 103-78 C235 ГОСТ 27772-88	2	0.01	
ДМ4	ГОСТ 103-78	Полоса $75 \times 75 \times 4$ ГОСТ 103-78 C235 ГОСТ 27772-88	2	0.03	
ДМ5	ГОСТ 103-78	Полоса $200 \times 125 \times 8$ ГОСТ 103-78 C235 ГОСТ 27772-88	1	0.10	
ЗМ1	ГОСТ 103-78	Полоса $50 \times 50 \times 4$ ГОСТ 103-78 C235 ГОСТ 27772-88	2	0.01	

Вид А

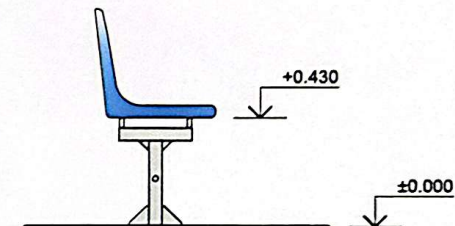

Verificator de proiecte 0123
Zaicenco Tatiana
Domeniile 3,a,b
Nr. de înregistrare a avizului
Valabil de la 22.06.2022 pînă la 22.06.2027

Имя, № подл. Подпись и дата Взам. инв. №

17/05-25-C					
Amenajarea curtilor blocurilor locative, teren cu nr.cad. 4101202.1077, mun. Edinet					
Sch.	Cant	Foia	N doc.	Semn	Data
ISP	Cebotari V.				
ASP	Sava I.				
Tribune				Etapă	Planşa
				PE	18
СХЕМА РАМЫ РМ-1 Спецификация элементов				"Massive Project" SRL	