

SMART ARHITECTURE S.R.L.

PROIECT DE EXECUȚIE

082\PR-2024-


Proiect dendrologic pentru Reconstrucția Spațiilor Verzi cu
nr. cad. cad. 0100103.413, 0100103.414,
situat în str. Hristo Botev, mun. Chisinau

BENEFICIAR: Pretura sectorului Botanica

Chișinău 2024



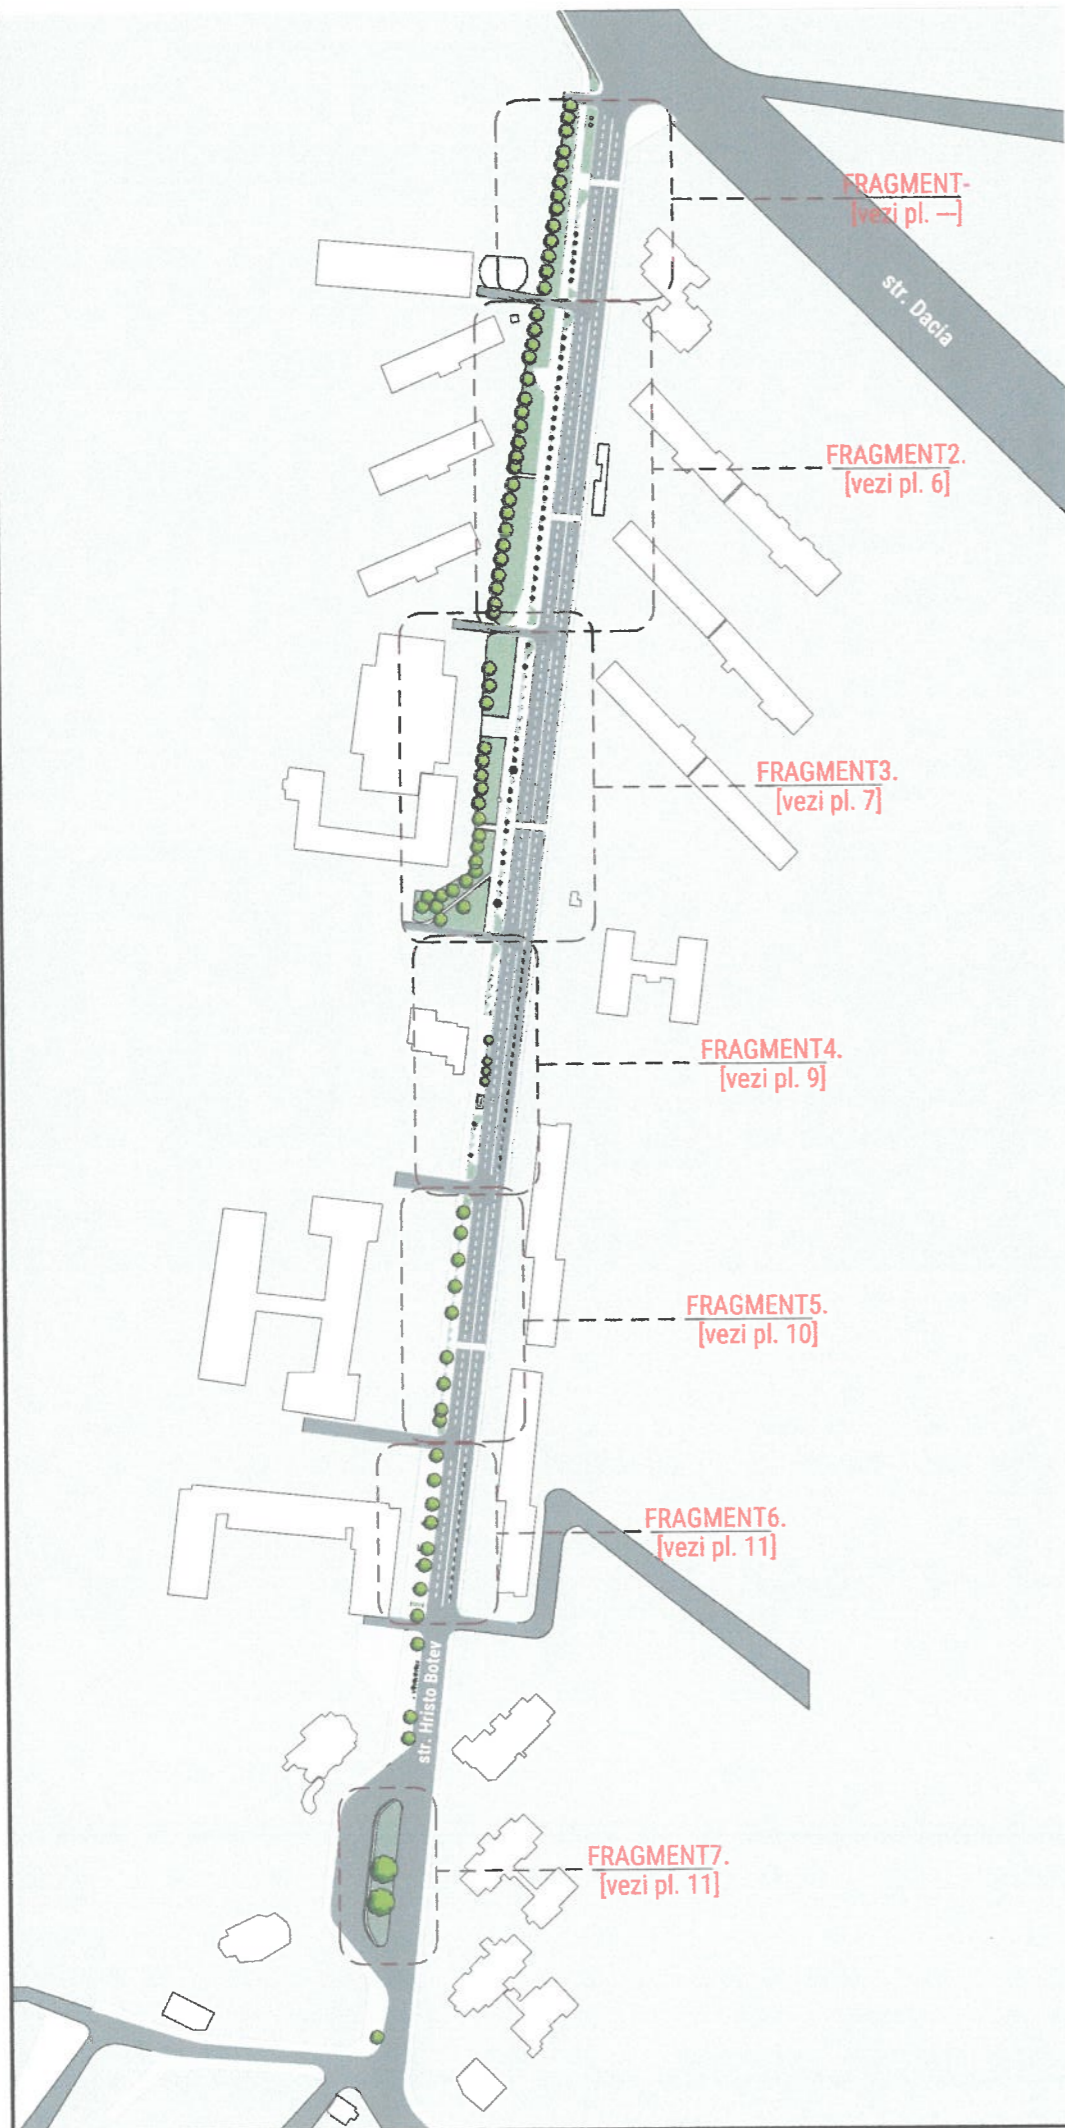

PLAN SITUATIE EXISTENTA




LEGENDA PLANTATII EXISTENTE


-  - Gazon
-  - Carosabil
-  - Trotuar
-  - Arbori existenti
-  - Copaci existenti

Modif.	Cant.s	Foiaia	Nº doc	Semnătura	Data	082\PR-2024 - SA		
Proiect dendrologic pentru Reconstrucția Spațiilor Verzi cu nr. cad. cad. 0100103.413, 0100103.414 situat în str. Hristo Botev, mun. Chișinău								
A.Ș.P.					07.24	Hristo Botev	PE	13
Arhitect	Mirza S.				07.24			
Arhitect	Prisacaru D.				07.24	Plan situatie existenta		
Designer	Rosca C.				07.24			
Designer	Gheorghita V.				07.24			


PLAN REPARTIZARE FAZE

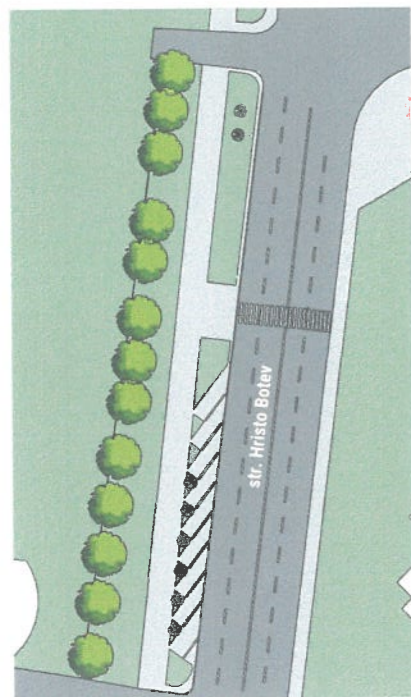


Plan Faza 1

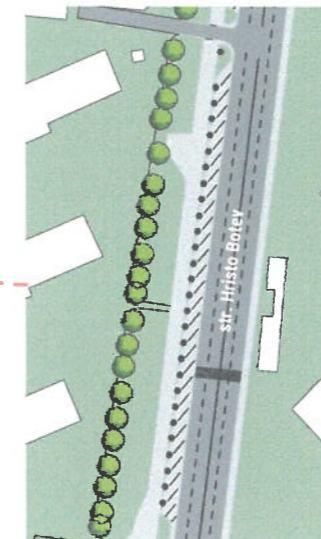


Plan Faza 2

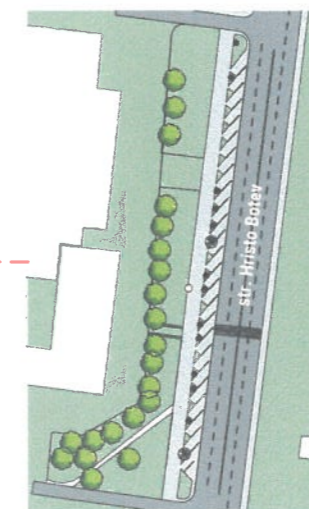

Plan Faza 3

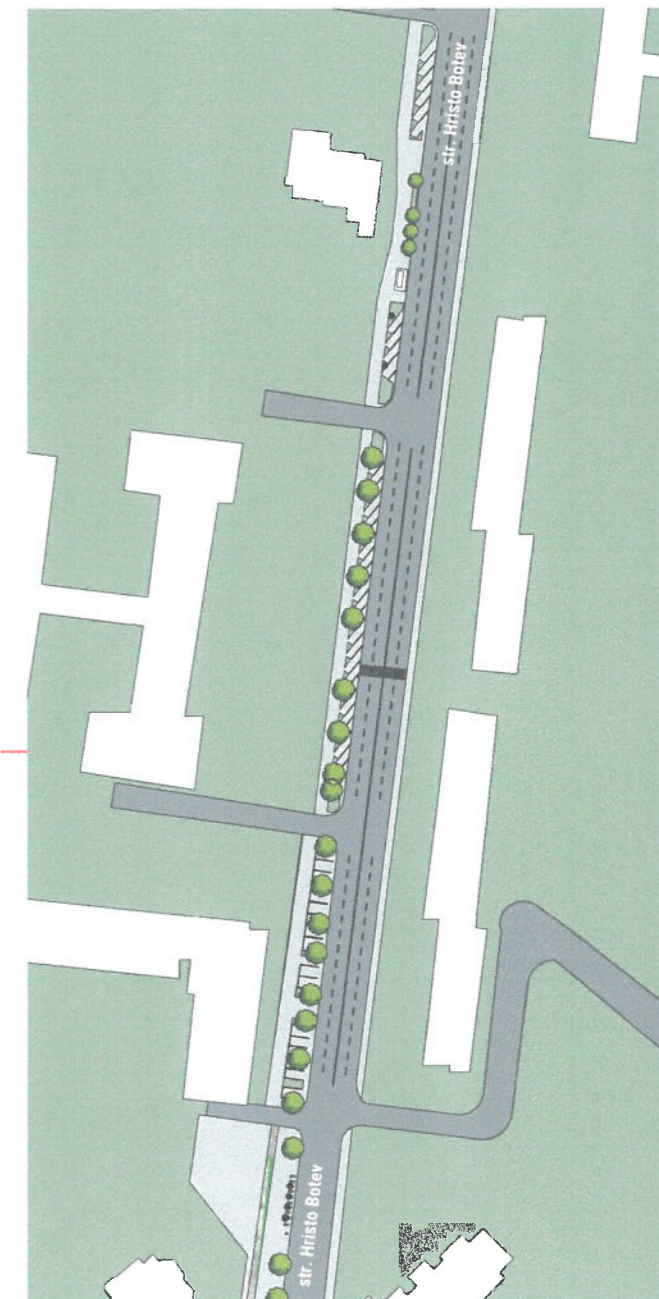


Plan Faza 4

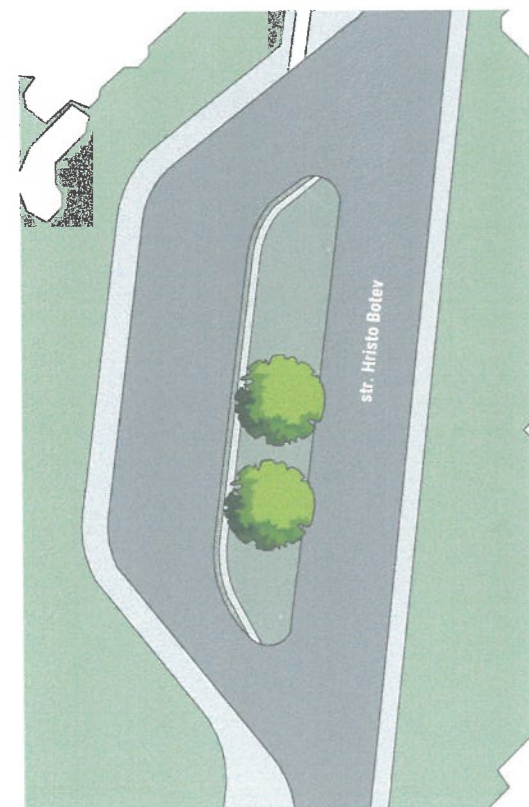


Plan Faza 5

LEGENDA PLANTATII EXISTENTE

-  - Gazon
-  - Carosabil
-  - Trotuar
-  - Arbori existenti
-  - Copaci existenti

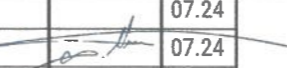
						082\PR-2024 - SA			
						Proiect dendrologic pentru Reconstrucția Spațiilor Verzi cu nr. cad. cad. 0100103.413, 0100103.414, situat în str. Hristo Botev, mun. Cluj-Napoca			
Modif.	Cant.s	Foia	Nº doc	Semnătura	Data	Hristo Botev	Faza	Planșa	Planșe
A.Ș.P.					07.24		PE	2	13
Arhitect			Mirza S.		07.24				
Arhitect			Prisacaru D.		07.24				
Designer			Rosca C.		07.24				
						Plan Repartizare Faze	LH47 ARCH		

PLAN SITUATIE EXISTENT - FRAGMENT 1 SC. 1 : 350

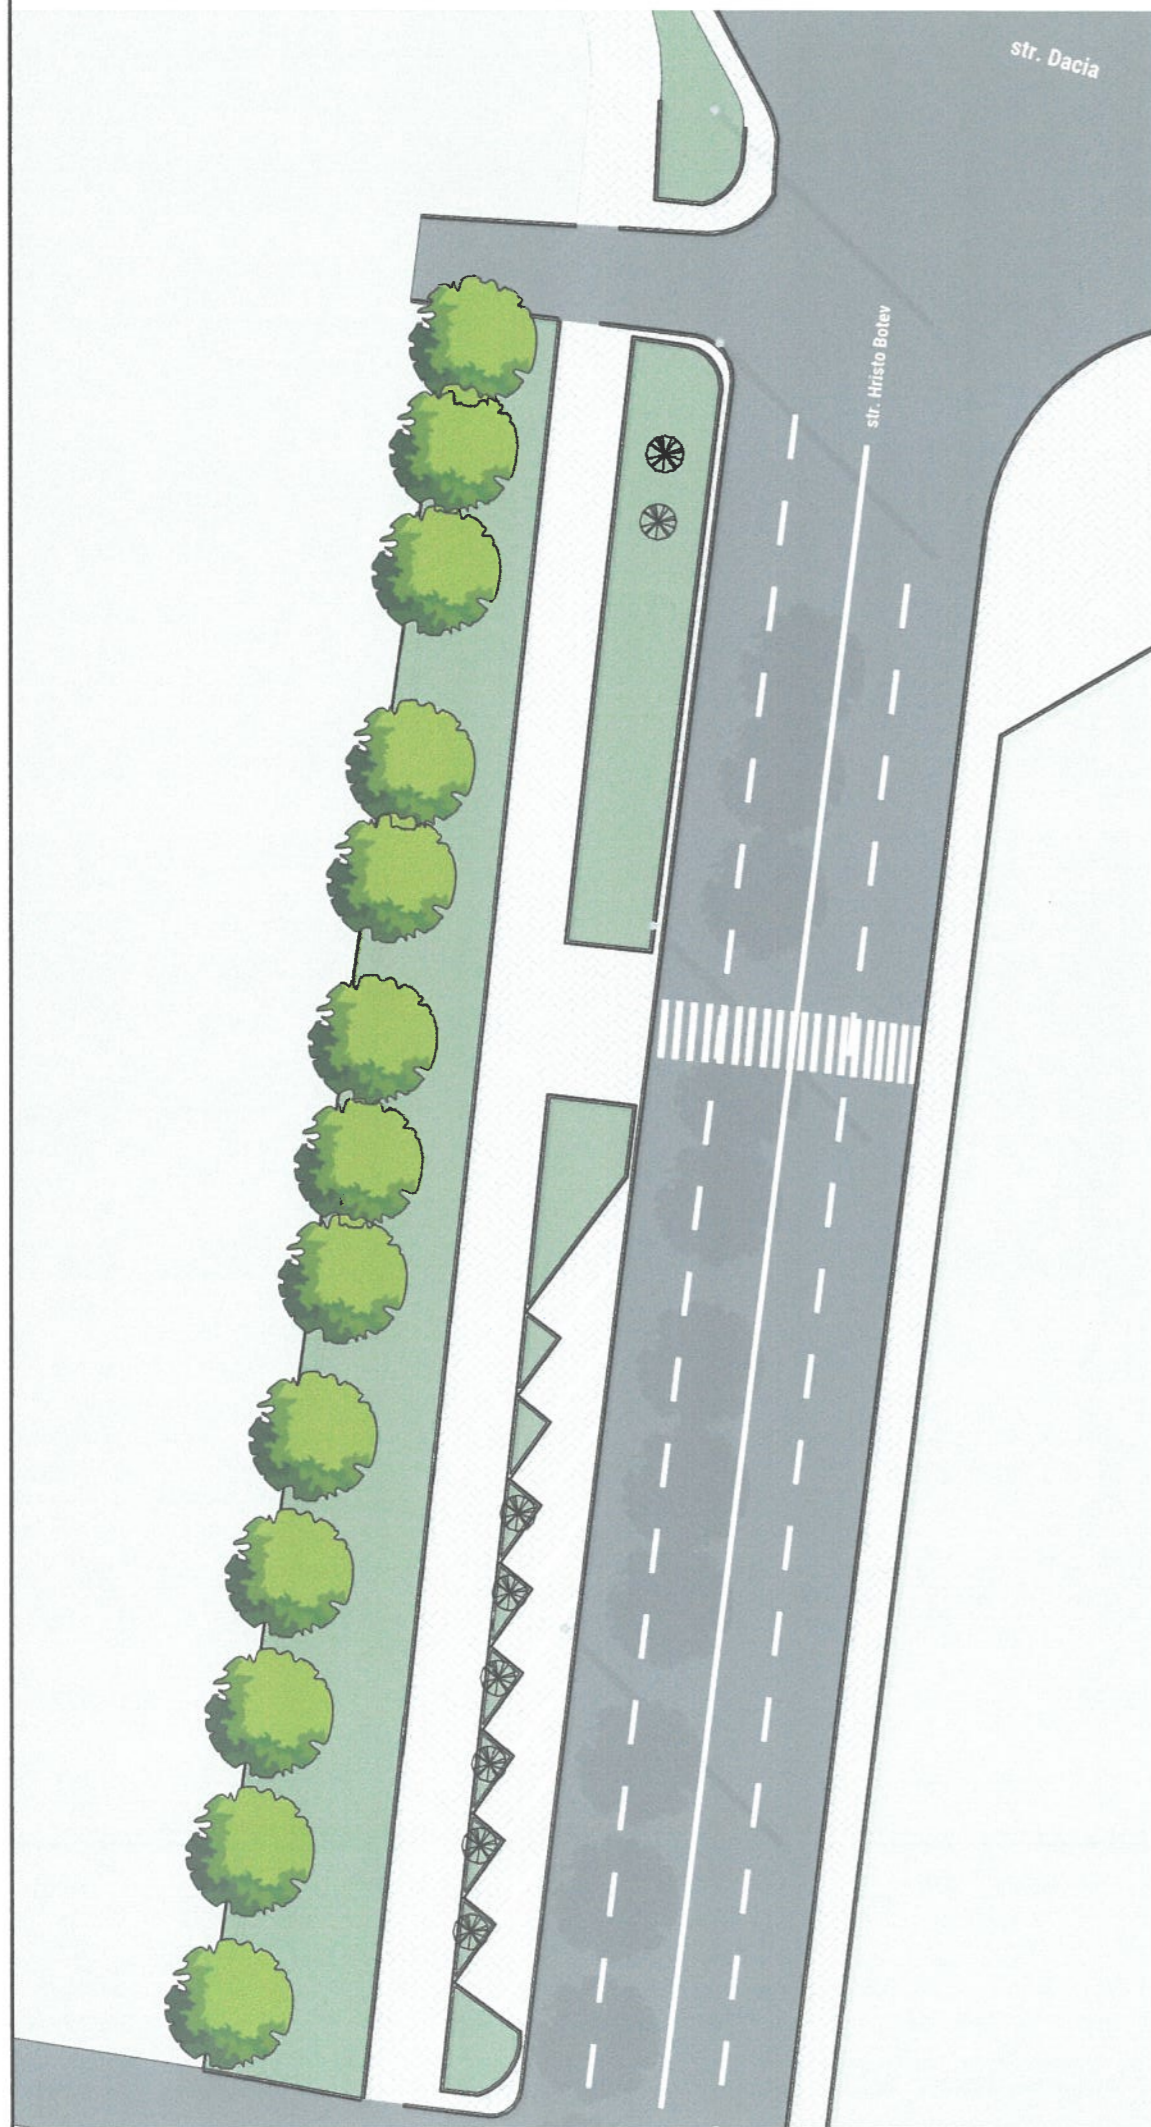

LEGENDA PLANTATII EXISTENTE

-  - Gazon
-  - Carosabil
-  - Trotuar
-  - Arbori existenti
-  - Copaci existenti

Modif.	Cant.s	Foia	Nº doc	Semnătura	Data
A.Ş.P.					07.24
Arhitect		Mirza S.			07.24
Arhitect		Prisacaru D.			07.24
Designer		Rosca C.			07.24
Designer		Gheorghita V.			07.24

082\PR-2024 - SA

Proiect dendrologic pentru Reconstrucția Spațiilor Verzi cu nr. cad. cad. 0100103.413, 0100103.414, situat în str. Hristo Botev, mun. Chişinău


LH47
ARCH

Hristo Botev

Planşa PE 3 Planşe 13

Plan situatie existenta Fragment - 1

LH47
ARCH

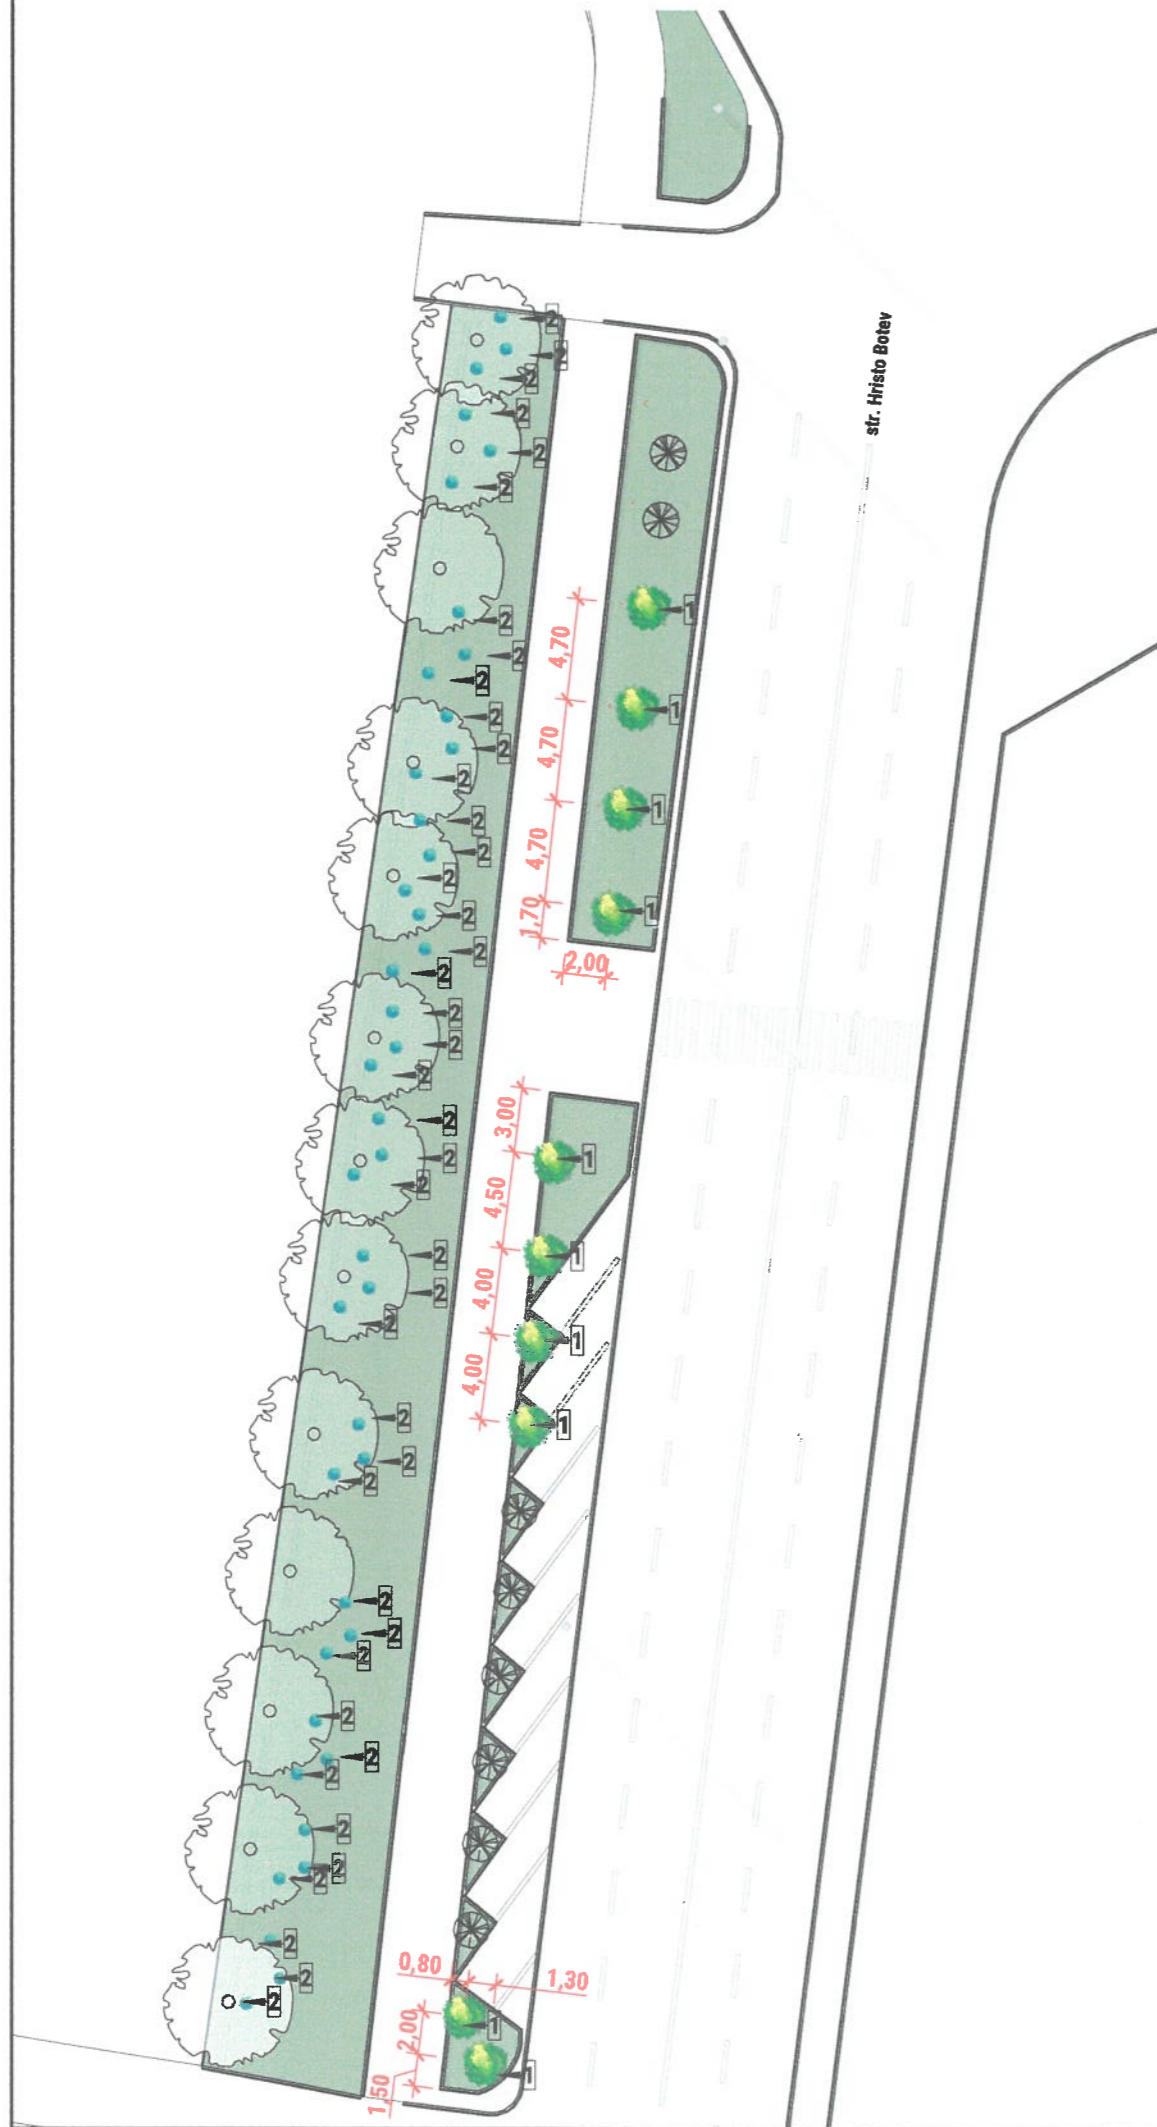

BORDEROU DENDROLOGIC (CANTITATE TOTALA)				
Nr.	Reprezentare grafica	Imagine	Descriere	Cantitate
1			Platanus acerifolia Lățimea = 15-20m Înălțimea= 20-30m	46 buc.
2			Vinca minor Saschii Lățimea = 0,8-1,2m Înălțimea= 12-15cm	105 buc.
3			Pennisetum alopecuroides 'Hameln' Lățimea = 40-60cm Înălțimea= 60cm	66 buc.
4			Lavandula angustifolia Levantica Lățimea=40-60cm Înălțimea = 30-60 cm	51 buc.

LEGENDA - PLANTATIILE EXISTENTE

- Gazon

- Arbori existenti

- Copacii existeni


NOTA:

**Pentru copacii de Platanus acerifolia, înainte de începerea lucrărilor, se va face o analiză a stării lor actuale, luând în considerare că au fost plantați recent (2023), și se vor adăuga cei lipsă, dacă este necesar. În prezent, proiectul a fost calculat pe baza situației din vara anului 2024.

*Plantele de tip "VINCA MINOR" se vor planta câte 3 plante sub fiecare copac existent ce se regăsește în Fragmentele 1-2.


Modif.	Cant.s	Foia	Nº doc	Semnătura	Data	082\PR-2024 - SA		
Proiect dendrologic pentru Reconstrucția Spațiului Verdei cu nr. cad. cad. 0100103.413, 0100103.414, situat în str. Hristo Botev, mun. Chisinau								Planșa
								Planșe
A.Ș.P.					07.24	Hristo Botev		13
Arhitect	Mirza S.				07.24			
Arhitect	Prisacaru D.				07.24			
Designer	Rosca C.				07.24			
Designer	Gheorghita V.				07.24			
Plan dendrologic Fragment - 1								


PLAN SITUATIE EXISTENTA FRAGMENT - 2

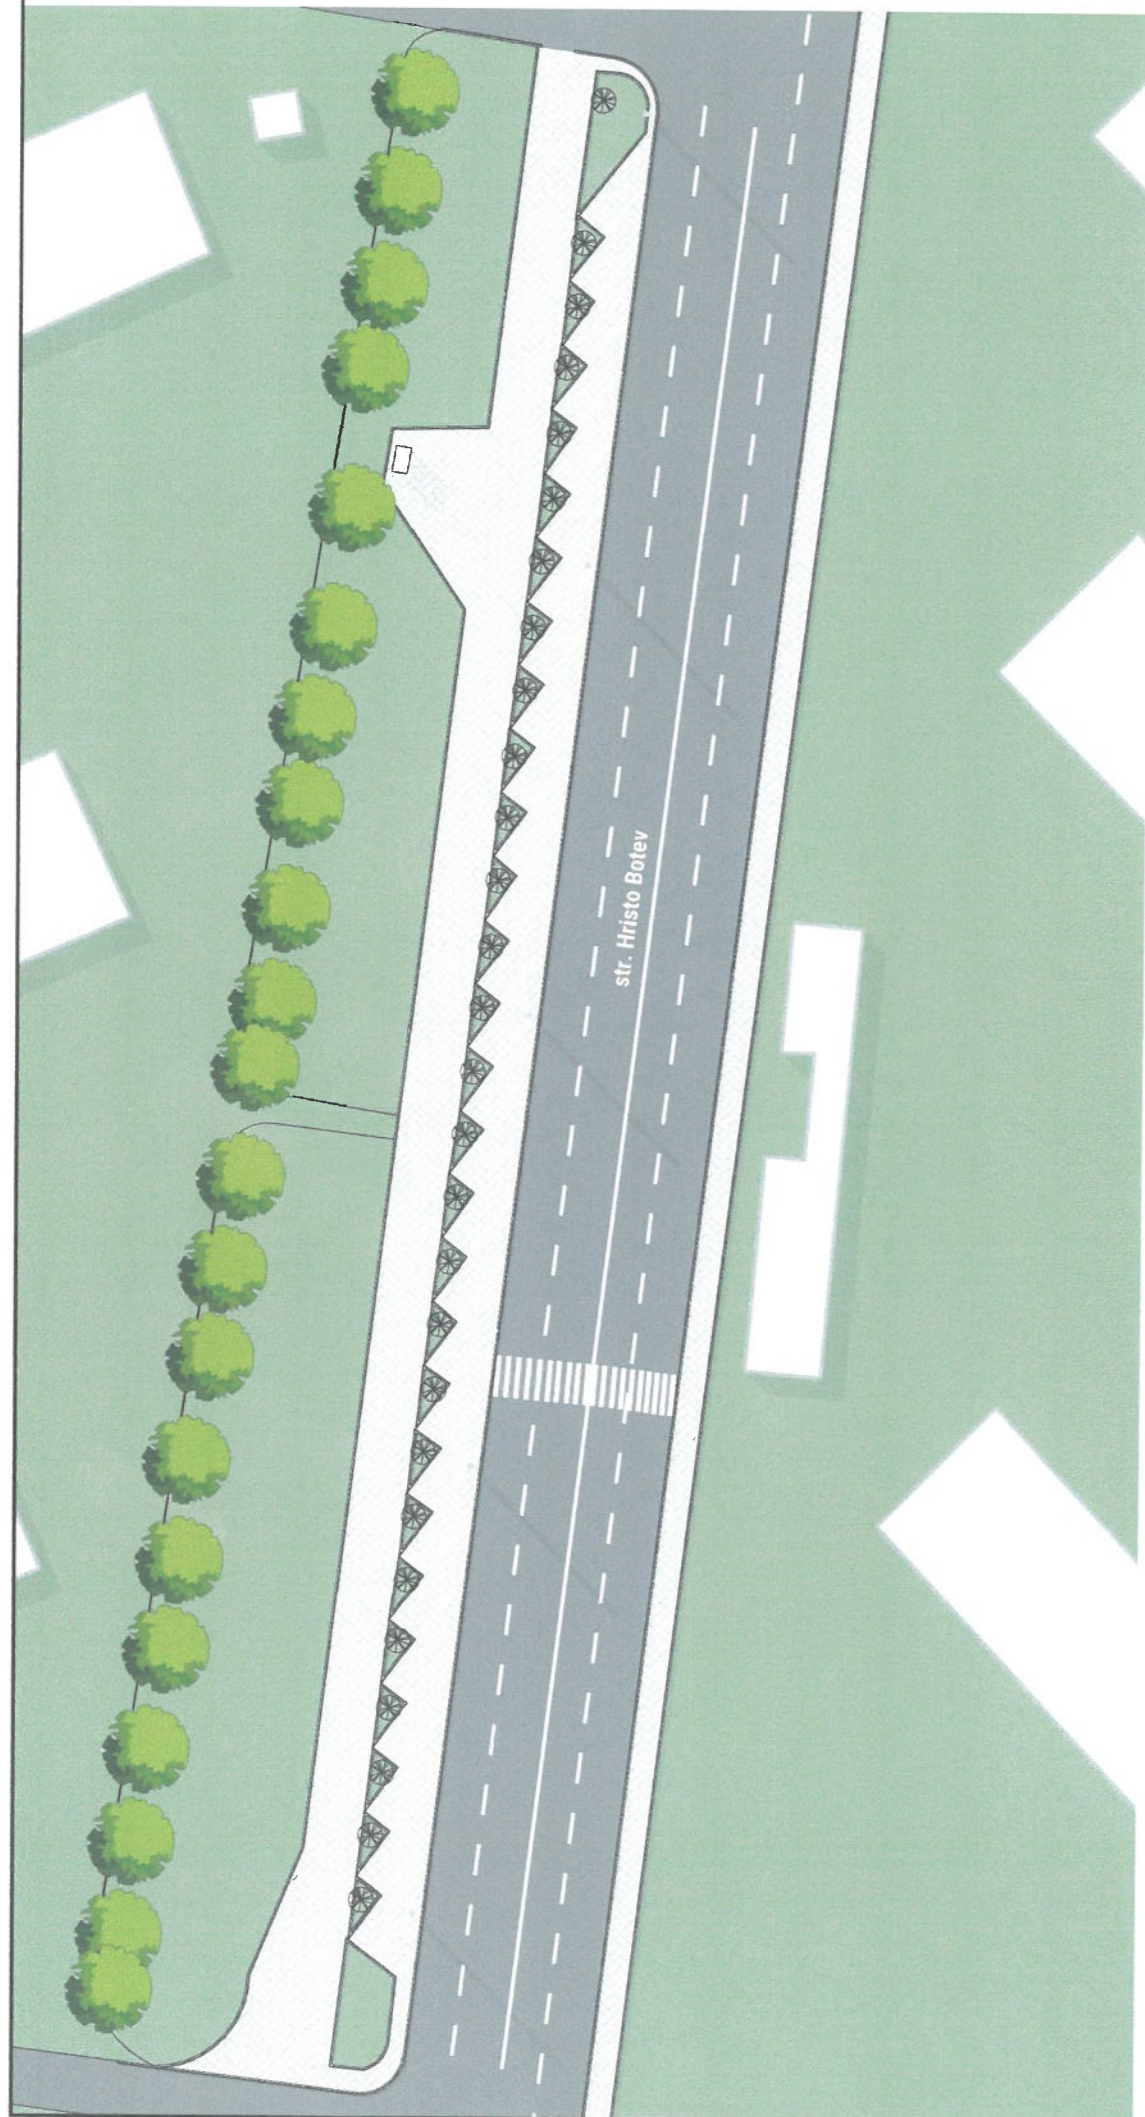

LEGENDA PLANTATII EXISTENTE

-  - Gazon
-  - Carosabil
-  - Trotuar
-  - Arbori existenti
-  - Copaci existenti

						082\PR-2024 - SA			
						Proiect dendrologic pentru Reconstrucția Spațiilor Verzi cu nr. cad. cad. 0100103.413, 0100103.414, situat în str. Hristo Botev, mun. Chișinău R C H			
Modif.	Cant.s	Foia	Nº doc	Semnătura	Data	Hristo Botev	Făza	Planșa	Planșe
A.Ș.P.					07.24		PE	5	13
Arhitect		Mirza S.			07.24				
Arhitect		Prisacaru D.			07.24				
Designer		Rosca C.			07.24				
Designer		Gheorghita V.			07.24				
						Plan situatie existenta Fragment - 2	LH47 ARCH		

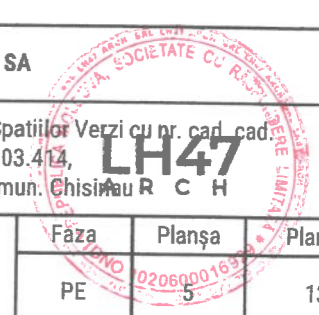

PLAN DENDROLOGIC - FRAGMENT 2



BORDEROU DENDROLOGIC (CANTITATE TOTALA)				
Nr.	Reprezentare grafica	Imagine	Descriere	Cantitate
1			Platanus acerifolia Lățimea = 15-20m Înălțimea= 20-30m	46 buc.
2			Vinca minor Saschiu Lățimea = 0,8-1,2m Înălțimea= 12-15cm	105 buc.
3			Pennisetum alopecuroides 'Hamel' Lățimea = 40-60cm Înălțimea= 60cm	66 buc.
4			Lavandula angustifolia Levantica Lățimea=40-60cm Înălțimea = 30-60 cm	51 buc.

LEGENDA - PLANTATII EXISTENTE

- Gazon

- Arbori existenti

- Copaci existeni


NOTA:

*Pentru copacii de Platanus acerifolia, înainte de începerea lucrărilor, se va face o analiză a stării lor actuale, luând în considerare că au fost plantați recent (2023), și se vor adăuga cei lipsă, dacă este necesar. În prezent, proiectul a fost calculat pe baza situației din vara anului 2024.

*Plantele de tip "VINCA MINOR" se vor planta câte 3 plante sub fiecare copac existent ce aparține Fragmentelor 1-2.


						082\PR-2024 - SA		
						Proiect dendrologic pentru Reconstrucția Spațiilor Verzi cu nr. cad. cad. 0100103.413; 0100103.414 situat în str. Hristo Botev, nr. 1, Cluj-Napoca		
Modif.	Cant.s	Foia	Nº doc	Semnătura	Data	Faza	Planșa	Planșe
A.Ș.P.					07.24	Hristo Botev	6	13
Arhitect	Mirza S.				07.24			
Arhitect	Prisacaru D.				07.24			
Designer	Rosca C.				07.24			
Designer	Gheorghita V.				07.24			
Plan dendrologic Fragment - 2								


PLAN SITUATIE EXISTENTA - FRAGMENT 3

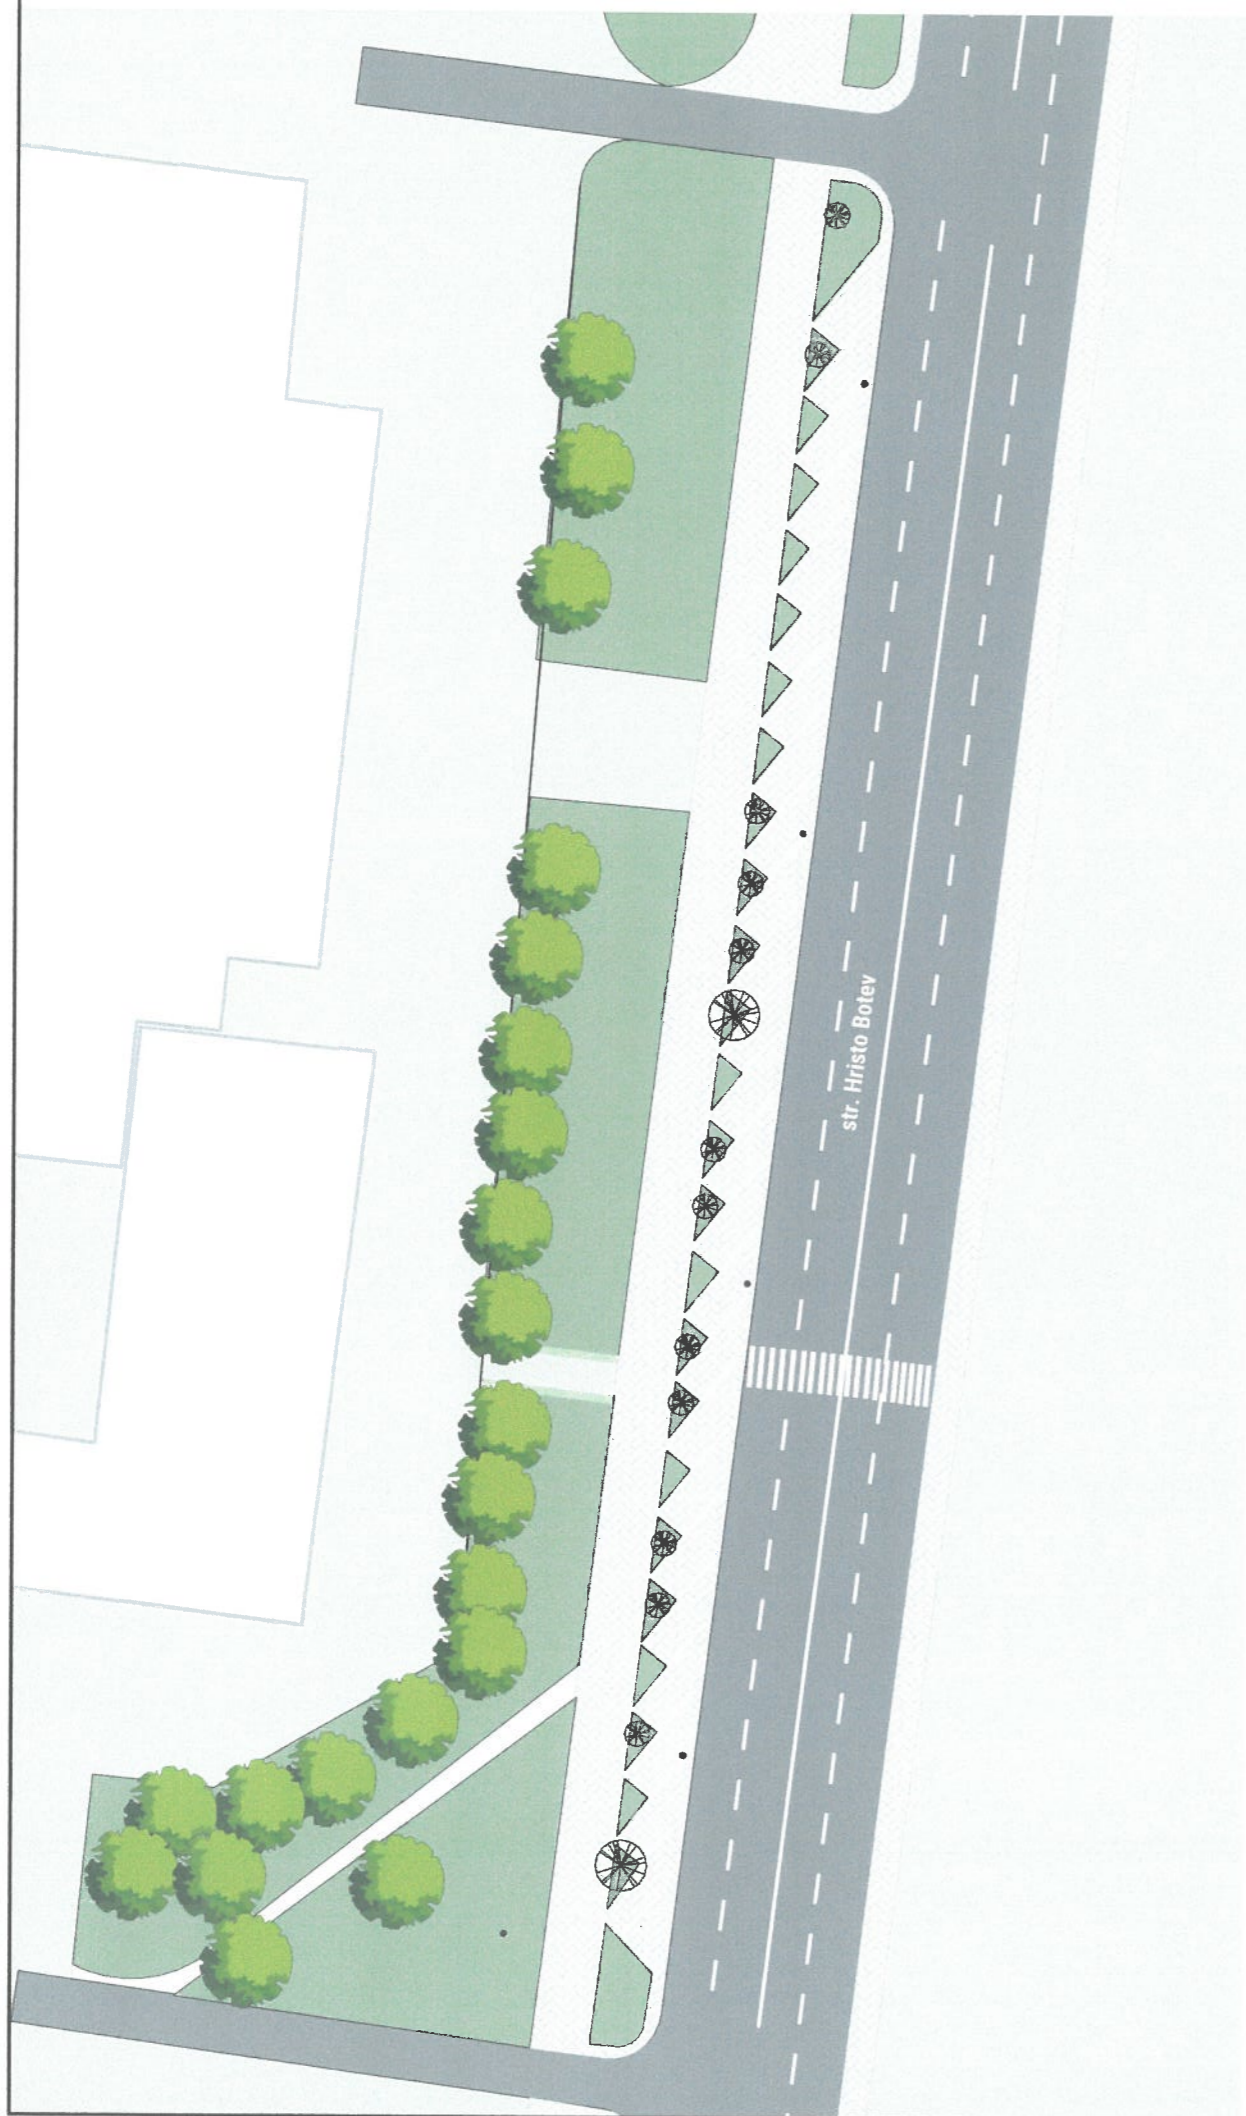

LEGENDA PLANTATII EXISTENTE

-  - Gazon
-  - Carosabil
-  - Trotuar
-  - Arbori existenti
-  - Copaci existenti

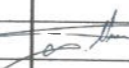						082\PR-2024 - SA			
						Proiect dendrologic pentru Reconstrucția Spațiilor Verzi cu nr. cad. cad. 0100103.413, 0100103.414, situat în str. Hristo Botev, mun. Chisinau			
Modif.	Cant.s	Foia	Nº doc	Semnătura	Data	Hristo Botev	LH47 ARCH	Planşa PE	Planşe 13
A.Ş.P.					07.24				
Arhitect		Mirza S.			07.24				
Arhitect		Prisacaru D.			07.24				
Designer		Rosca C.			07.24				
Designer		Gheorghita V.			07.24	Plan situatie existenta Fragment - 3			

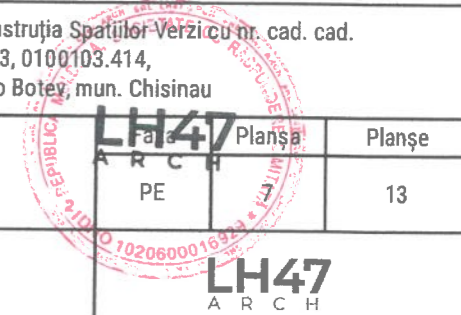



BORDEROU DENDROLOGIC (CANTITATE TOTALA)				
Nr.	Reprezentare grafica	Imagine	Descriere	Cantitate
1			Platanus acerifolia Lățimea = 15-20m Înălțimea= 20-30m	46 buc.
2			Vinca minor Saschiu Lățimea = 0,8-1,2m Înălțimea= 12-15cm	105 buc.
3			Pennisetum alopecuroides 'Hameln' Lățimea = 40-60cm Înălțimea= 60cm	66 buc.
4			Lavandula angustifolia Levantica Lățimea=40-60cm Înălțimea = 30-60 cm	51 buc.

LEGENDA - PLANTATII EXISTENTE

- Gazon



- Arbori existenti

- Copaci existeni

NOTA:



**Pentru copacii de Platanus acerifolia, înainte de începerea lucrărilor, se va face o analiză a stării lor actuale, luând în considerare că au fost plantați recent (2023), și se vor adăuga cei lipsă, dacă este necesar. În prezent, proiectul a fost calculat pe baza situației din vara anului 2024.

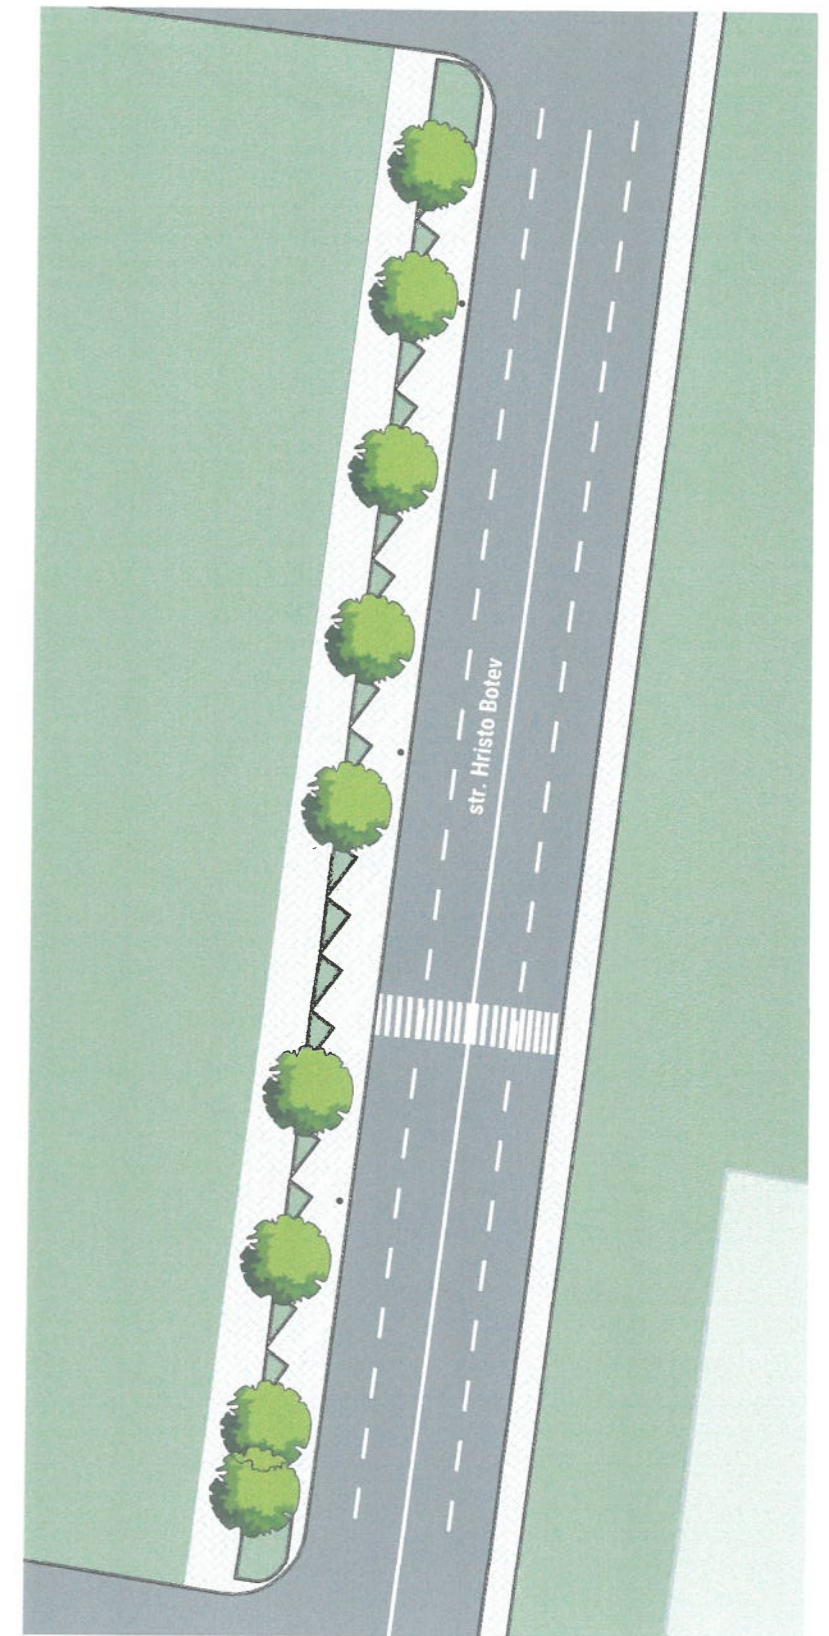
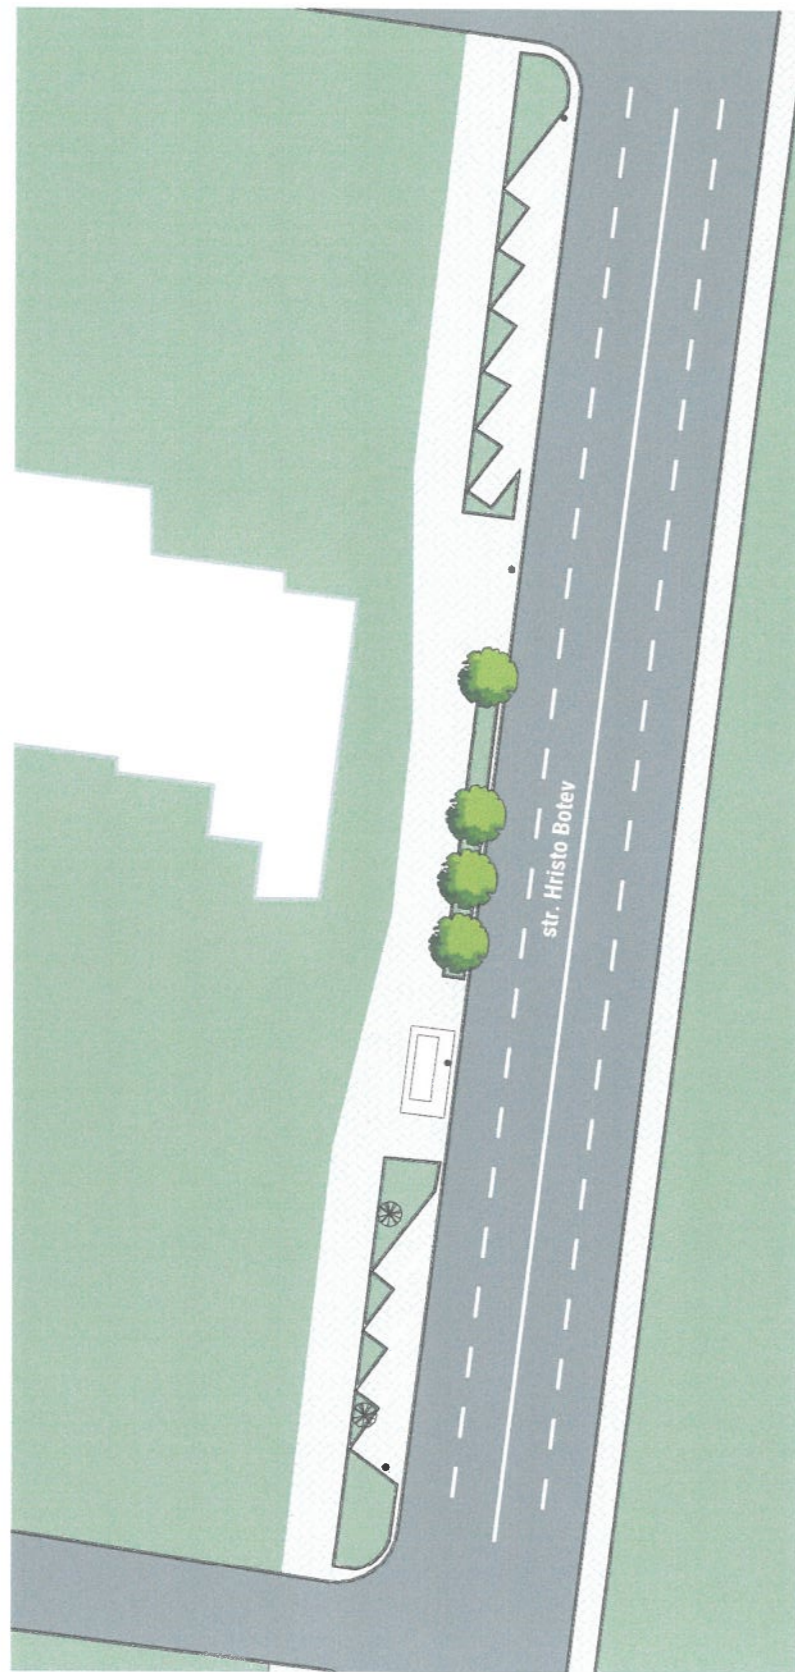
						082\PR-2024 - SA		
						Proiect dendrologic pentru Reconstrucția Spațiilor Verzi cu nr. cad. cad. 0100103.413, 0100103.414 situat în str. Hristo Botev, mun. Chișinău		
Modif.	Cant.s	Foia	Nº doc	Semnătura	Data	 LH47 ARCH		
A.Ș.P.					07.24			
Arhitect		Mirza S.			07.24			
Arhitect		Prisacaru D.			07.24			
Designer		Rosca C.			07.24			
Designer		Gheorghita V.			07.24	Plan dendrologic Fragment - 3		
						Faza	Planșa	Planșe
						PE	8	13
						LH47 ARCH		



LEGENDA PLANTATII EXISTENTE

-  - Gazon
-  - Carosabil
-  - Trotuar
-  - Arbori existenti
-  - Copaci existenti

Modif.	Cant.s	Foia	Nº doc	Semnătura	Data	082\PR-2024 - SA		
A.Ş.P.					07.24	Proiect dendrologic pentru Reconstrucția Spațiilor Verzi cu nr. cad. cad. 0100103.413, 0100103.414, situat în str. Hristo Botev, mu. Chişinău		
Arhitect		Mirza S.			07.24	Hristo Botev	A	Planşa
Arhitect		Prisacaru D.			07.24			
Designer		Rosca C.			07.24	Plan situatie existenta Fragment -4 Plan situatie existenta Fragment - 5	PE	9
Designer		Gheorghita V.			07.24			
						 LH47 ARCH		

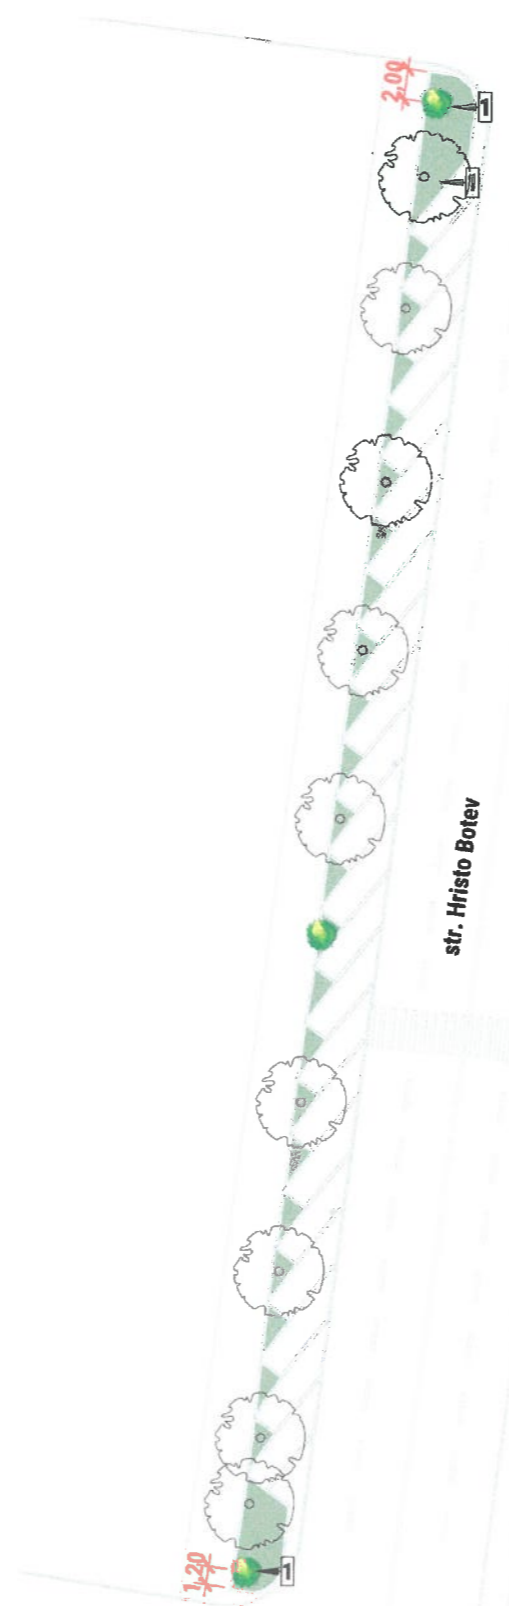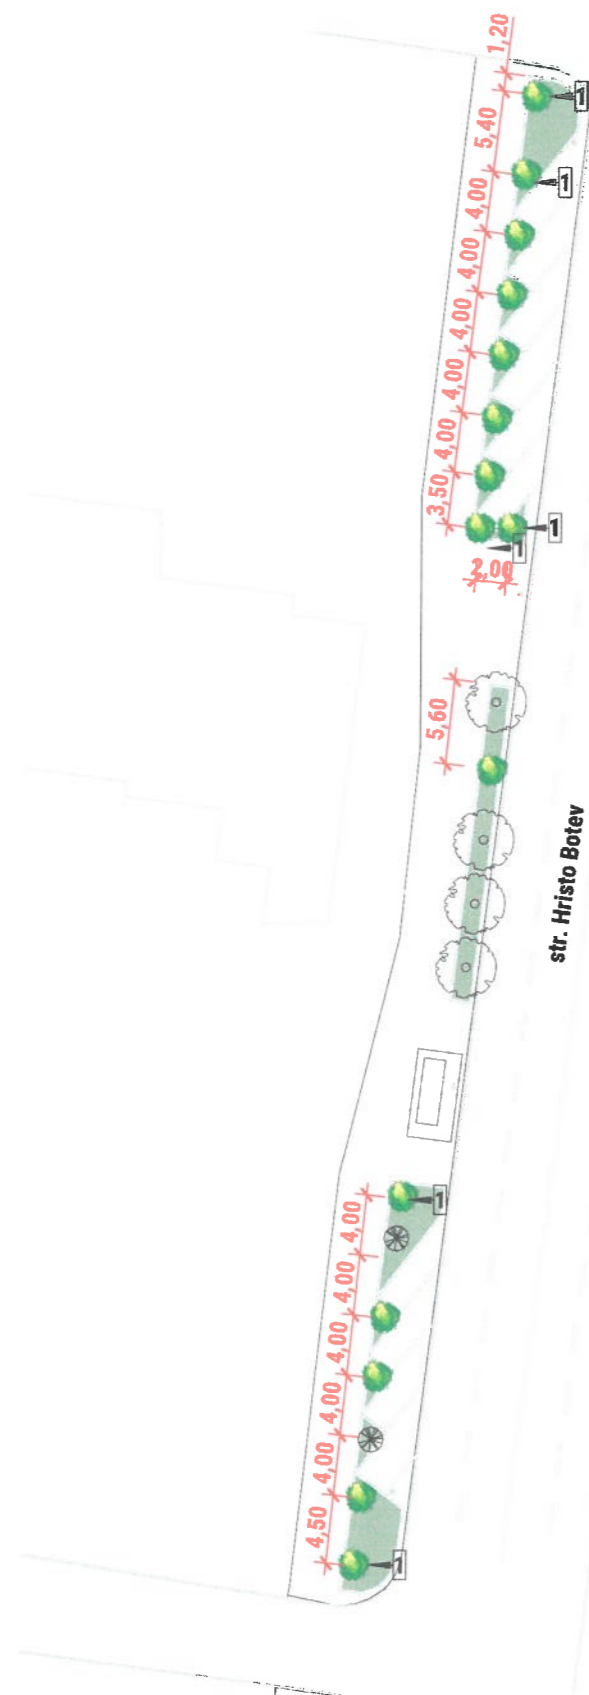

BORDEROU DENDROLOGIC (CANTITATE TOTALA)				
Nr.	Reprezentare grafica	Imagine	Descriere	Cantitate
1			Platanus acerifolia Lățimea = 15-20m Înălțimea= 20-30m	46 buc.
2			Vinca minor Saschiu Lățimea = 0,8-1,2m Înălțimea= 12-15cm	105 buc.
3			Pennisetum alopecuroides 'Hameln' Lățimea = 40-60cm Înălțimea= 60cm	66 buc.
4			Lavandula angustifolia Levantica Lățimea=40-60cm Înălțimea = 30-60 cm	51 buc.


LEGENDA - PLANTATII EXISTENTE

- Gazon
- Arbori existenti
- Copaci existeni


NOTA:
 **Pentru copacii de Platanus acerifolia, înainte de începerea lucrărilor, se va face o analiză a stării lor actuale, luând în considerare că au fost plantați recent (2023), și se vor adăuga cei lipsă, dacă este necesar. În prezent, proiectul a fost calculat pe baza situației din vara anului 2024.

082\PR-2024 - SA					
Proiect dendrologic pentru Reconstructia Spatiilor Verzi cu nr. cad. cad. 0100103.413/0100103.414, situat în str. Hristo Botev, mun. Chișinău					
Modif.	Cant.s	Foia	Nº doc	Semnătura	Data
A.Ş.P.					07.24
Arhitect	Mirza S.				07.24
Arhitect	Prisacaru D.				07.24
Designer	Rosca C.				07.24
Designer	Gheorghita V.				07.24
				Hristo Botev	
				Plan dendrologic Fragment - 4	
				Plan dendrologic Fragment - 5	
				Faza	Planşa
				PE	10
				Planşe	13
				LH47 ARCH	

PLAN SITUATIE EXISTENTA FRAGMENT 6

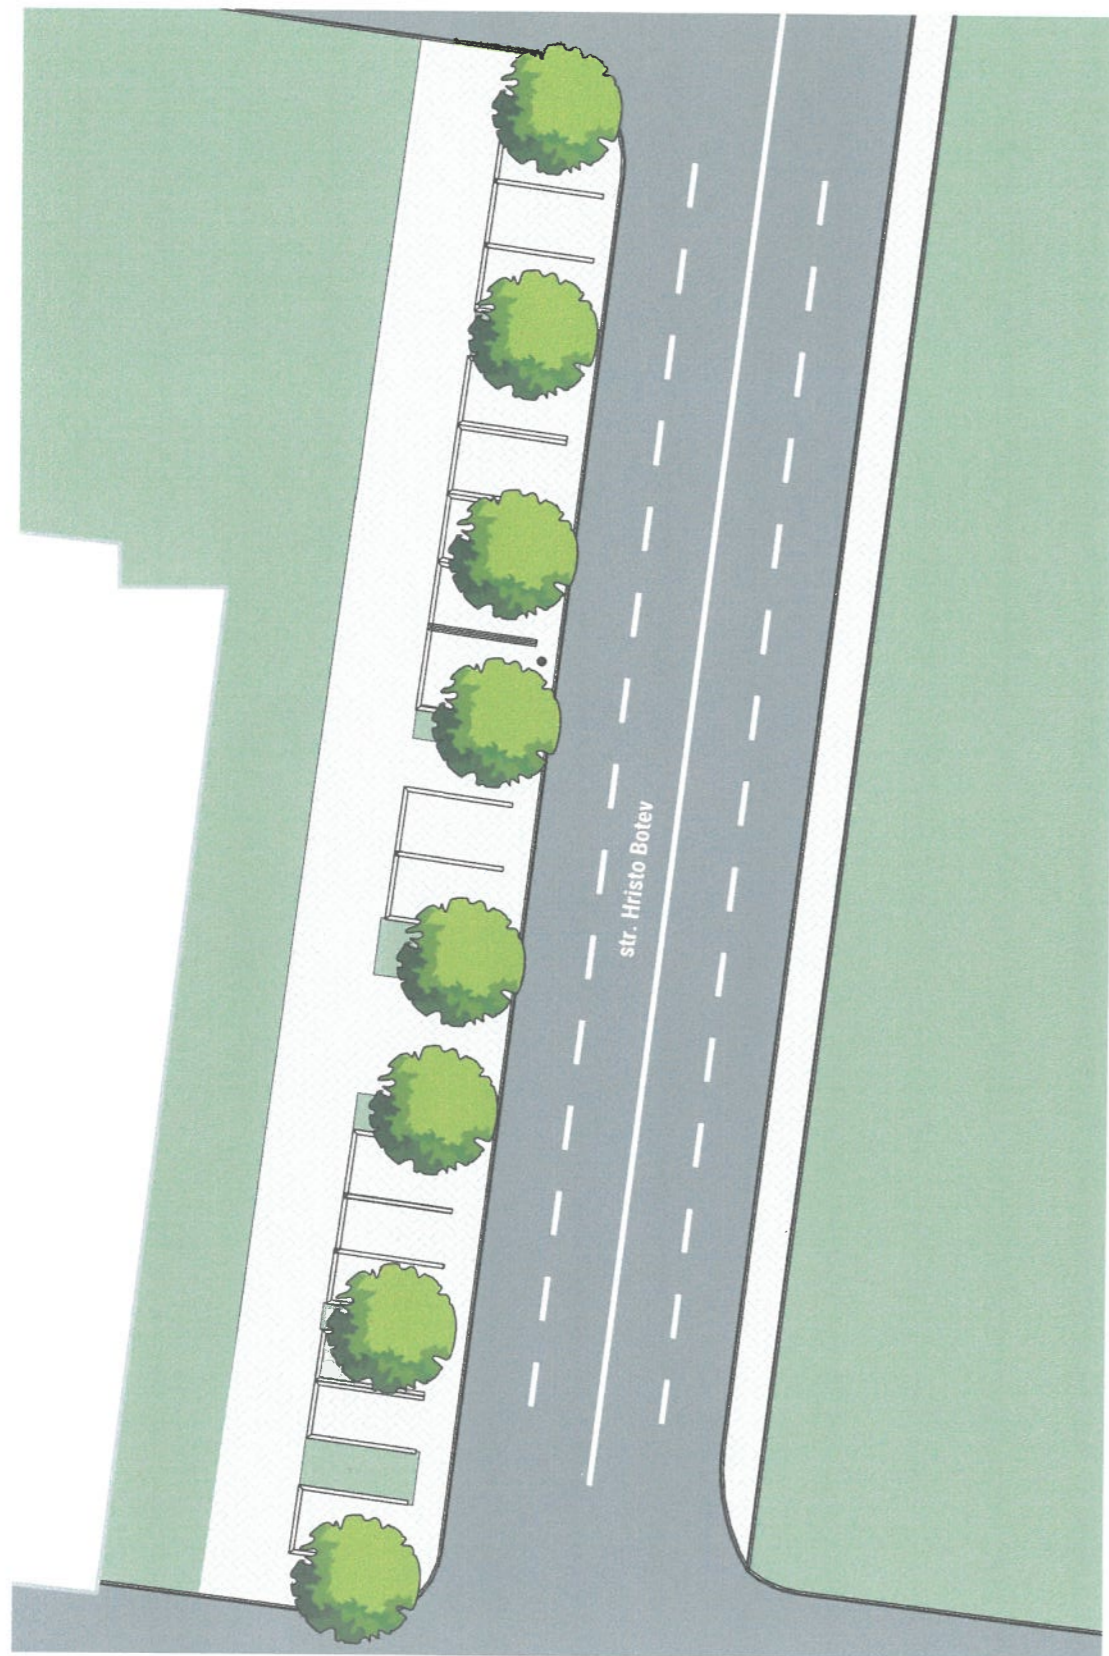


PLAN SITUATIE EXISTENTA - FRAGMENT 7

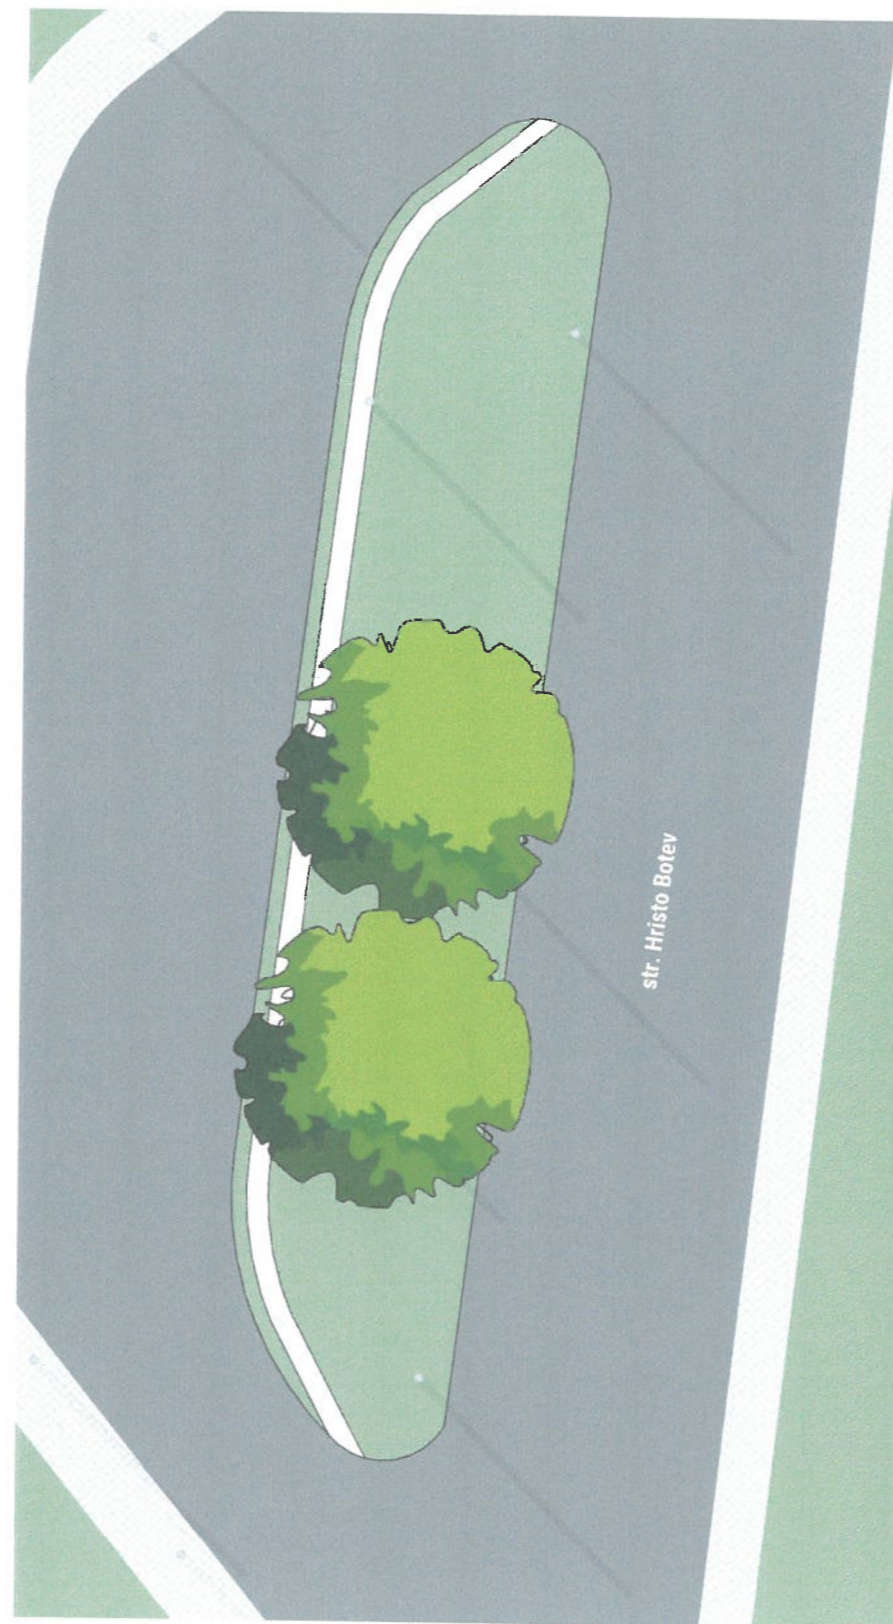


LEGENDA PLANTATII EXISTENTE

-  - Gazon
-  - Carosabil
-  - Trotuar
-  - Arbori existenti
-  - Copaci existenti

						082\PR-2024 - SA				
						Proiect dendrologic pentru Reconstrucia Spatiilor Verzi cu nr. cad. cad. 0100103.413; 0100103.414, situat in str. Hristo Botev, mun. Chisinau				
Modif.	Cant.s	Foiaia	Nº doc	Semnătura	Data	Hristo Botev	LH47 ARCH	Planşa PE	Planşe 11	Planşe 13
A.Ş.P.					07.24					
Arhitect		Mirza S.			07.24					
Arhitect		Prisacaru D.			07.24					
Designer		Rosca C.			07.24					
Designer		Gheorghita V.			07.24	Plan situatie existenta Fragment - 6 Plan situatie existenta Fragment - 7		LH47 ARCH		

PLAN DENDROLOGIC - FRAGMENT 6

PLAN DENDROLOGIC - FRAGMENT 7

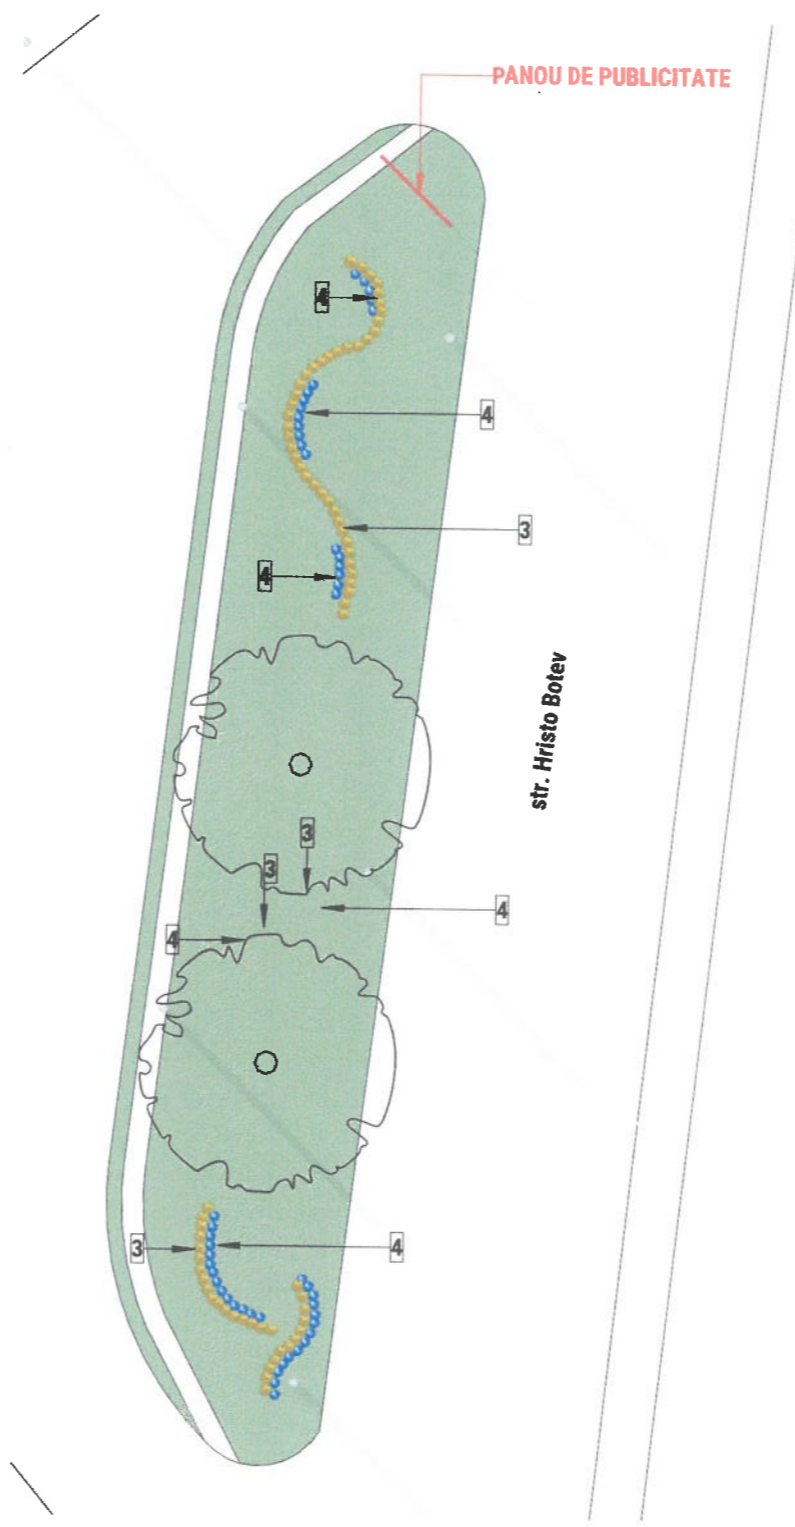



BORDEROU DENDROLOGIC (CANTITATE TOTALA)				
Nr.	Reprezentare grafica	Imagine	Descriere	Cantitate
1			Platanus acerifolia Lățimea = 15-20m Înălțimea= 20-30m	46 buc.
2			Vinca minor Saschiu Lățimea = 0,8-1,2m Înălțimea= 12-15cm	105 buc.
3			Pennisetum alopecuroides 'Hameln' Lățimea = 40-60cm Înălțimea= 60cm	66 buc.
4			Lavandula angustifolia Levantica Lățimea=40-60cm Înălțimea = 30-60 cm	51 buc.

NOTA:
 * De consultat specialistii in domeniu pentru demolarea panoului de publicitate.
 * Plantele de tip " Pennisetum alopecuroides 'Hameln' " " Lavandula angustifolia " se vor planta astfel incat distanta între tulpini de la planta la planta sa fie de aproximativ 60 - 90 cm pentru a permite o creștere adecvată și pentru a crea un efect de masă.

						082\PR-2024 - SA		
						Proiect dendrologic pentru Reconstrucția Spațiilor Verzi cu nr. cad. cad. 0100103.413, 0100103.414, situat în str. Hristo Botev, mun. Chisinau		
Modif.	Cant.s	Foia	Nº doc	Semnătura	Data	Hristo Botev PE 12 13 Plan dendrologic Fragment - 6 și 7 		
A.Ş.P.					07.24			
Arhitect		Mirza S.			07.24			
Arhitect		Prisacaru D.			07.24			
Designer		Rosca C.			07.24			
Designer		Gheorghita V.			07.24			

PLAN ZONE VERZI TOTAL

PLAN ZONE VERZI FRAGMENT 7

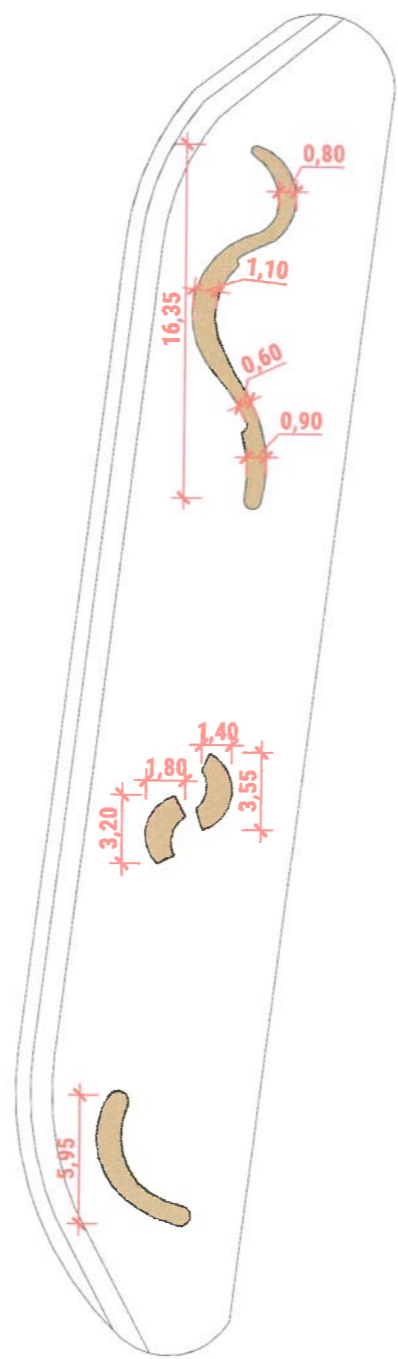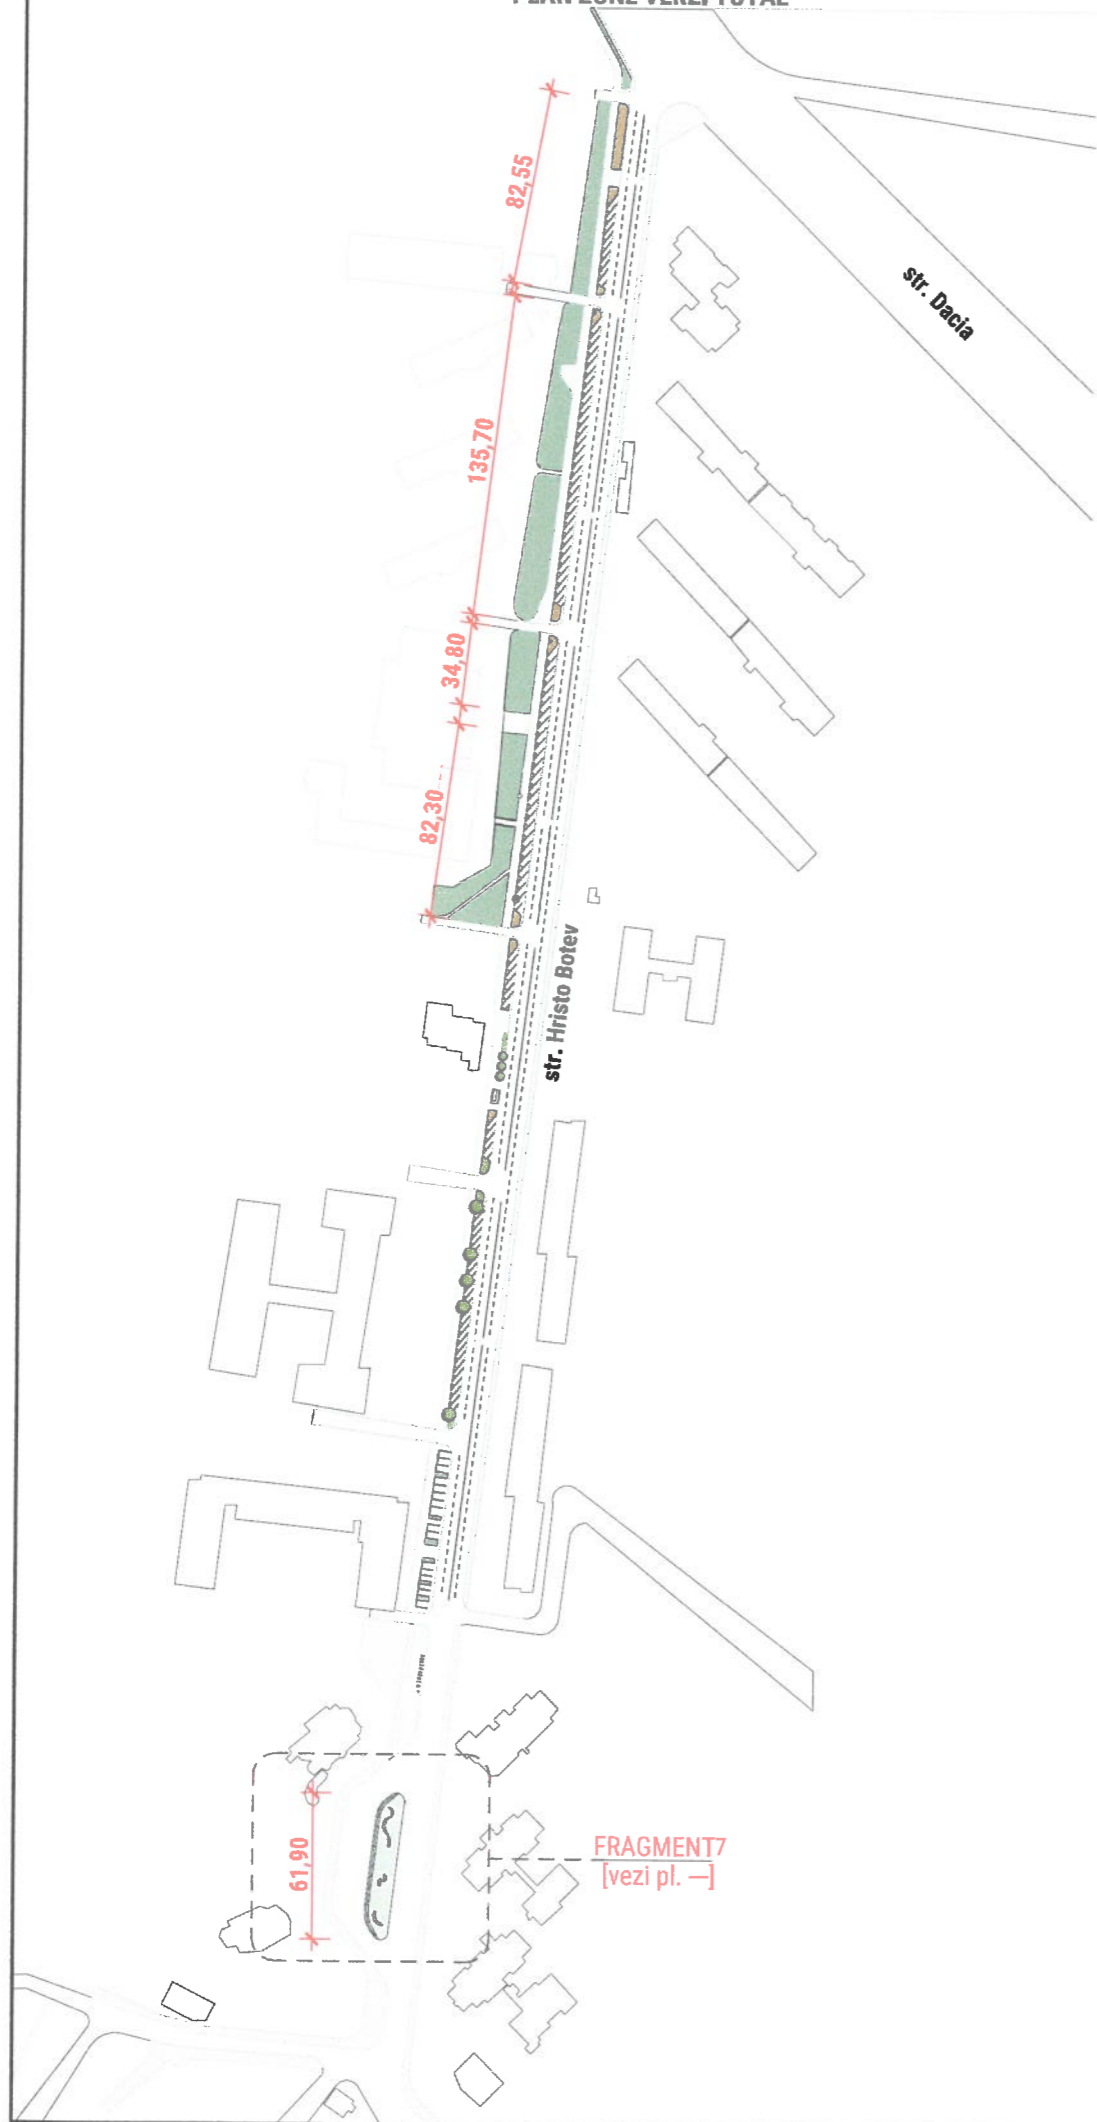

BORDEROU ZONE VERZI TOTAL				
Nr.	Reprezentare grafica	Imagine	Descriere	Suprafata / Cantitatea
*			Cernoziom tipic	60 m ³
*			Trifoi alb pitic gazonabil de tip microclover seminte	4150 m ²

NOTA:
*Se va planta "TRIFOI ALB PITIC GAZONABIL DE TIP MICROCLOVER SEMINTE" conform reprezentarii grafice

						082\PR-2024 - SA	
						Proiect dendrologic pentru Reconstrucția Spațiilor Verzi cu nr. cad. cad. 0100103.413, 0100103.414, situat în str. Hristo Botev, mun. Chisinau	
Modif.	Cant.s	Foia	Nº doc	Semnătura	Data	Hristo Botev	Planșa 13
A.Ș.P.					07.24		
Arhitect		Mirza S.			07.24		
Arhitect		Prisacaru D.			07.24		
Designer		Rosca C.			07.24		
Designer		Gheorghita V.			07.24	Plan zone verzi total Plan zone verzi Fragment 7	

