


Perete de sprijin cu scaun sc.1:250

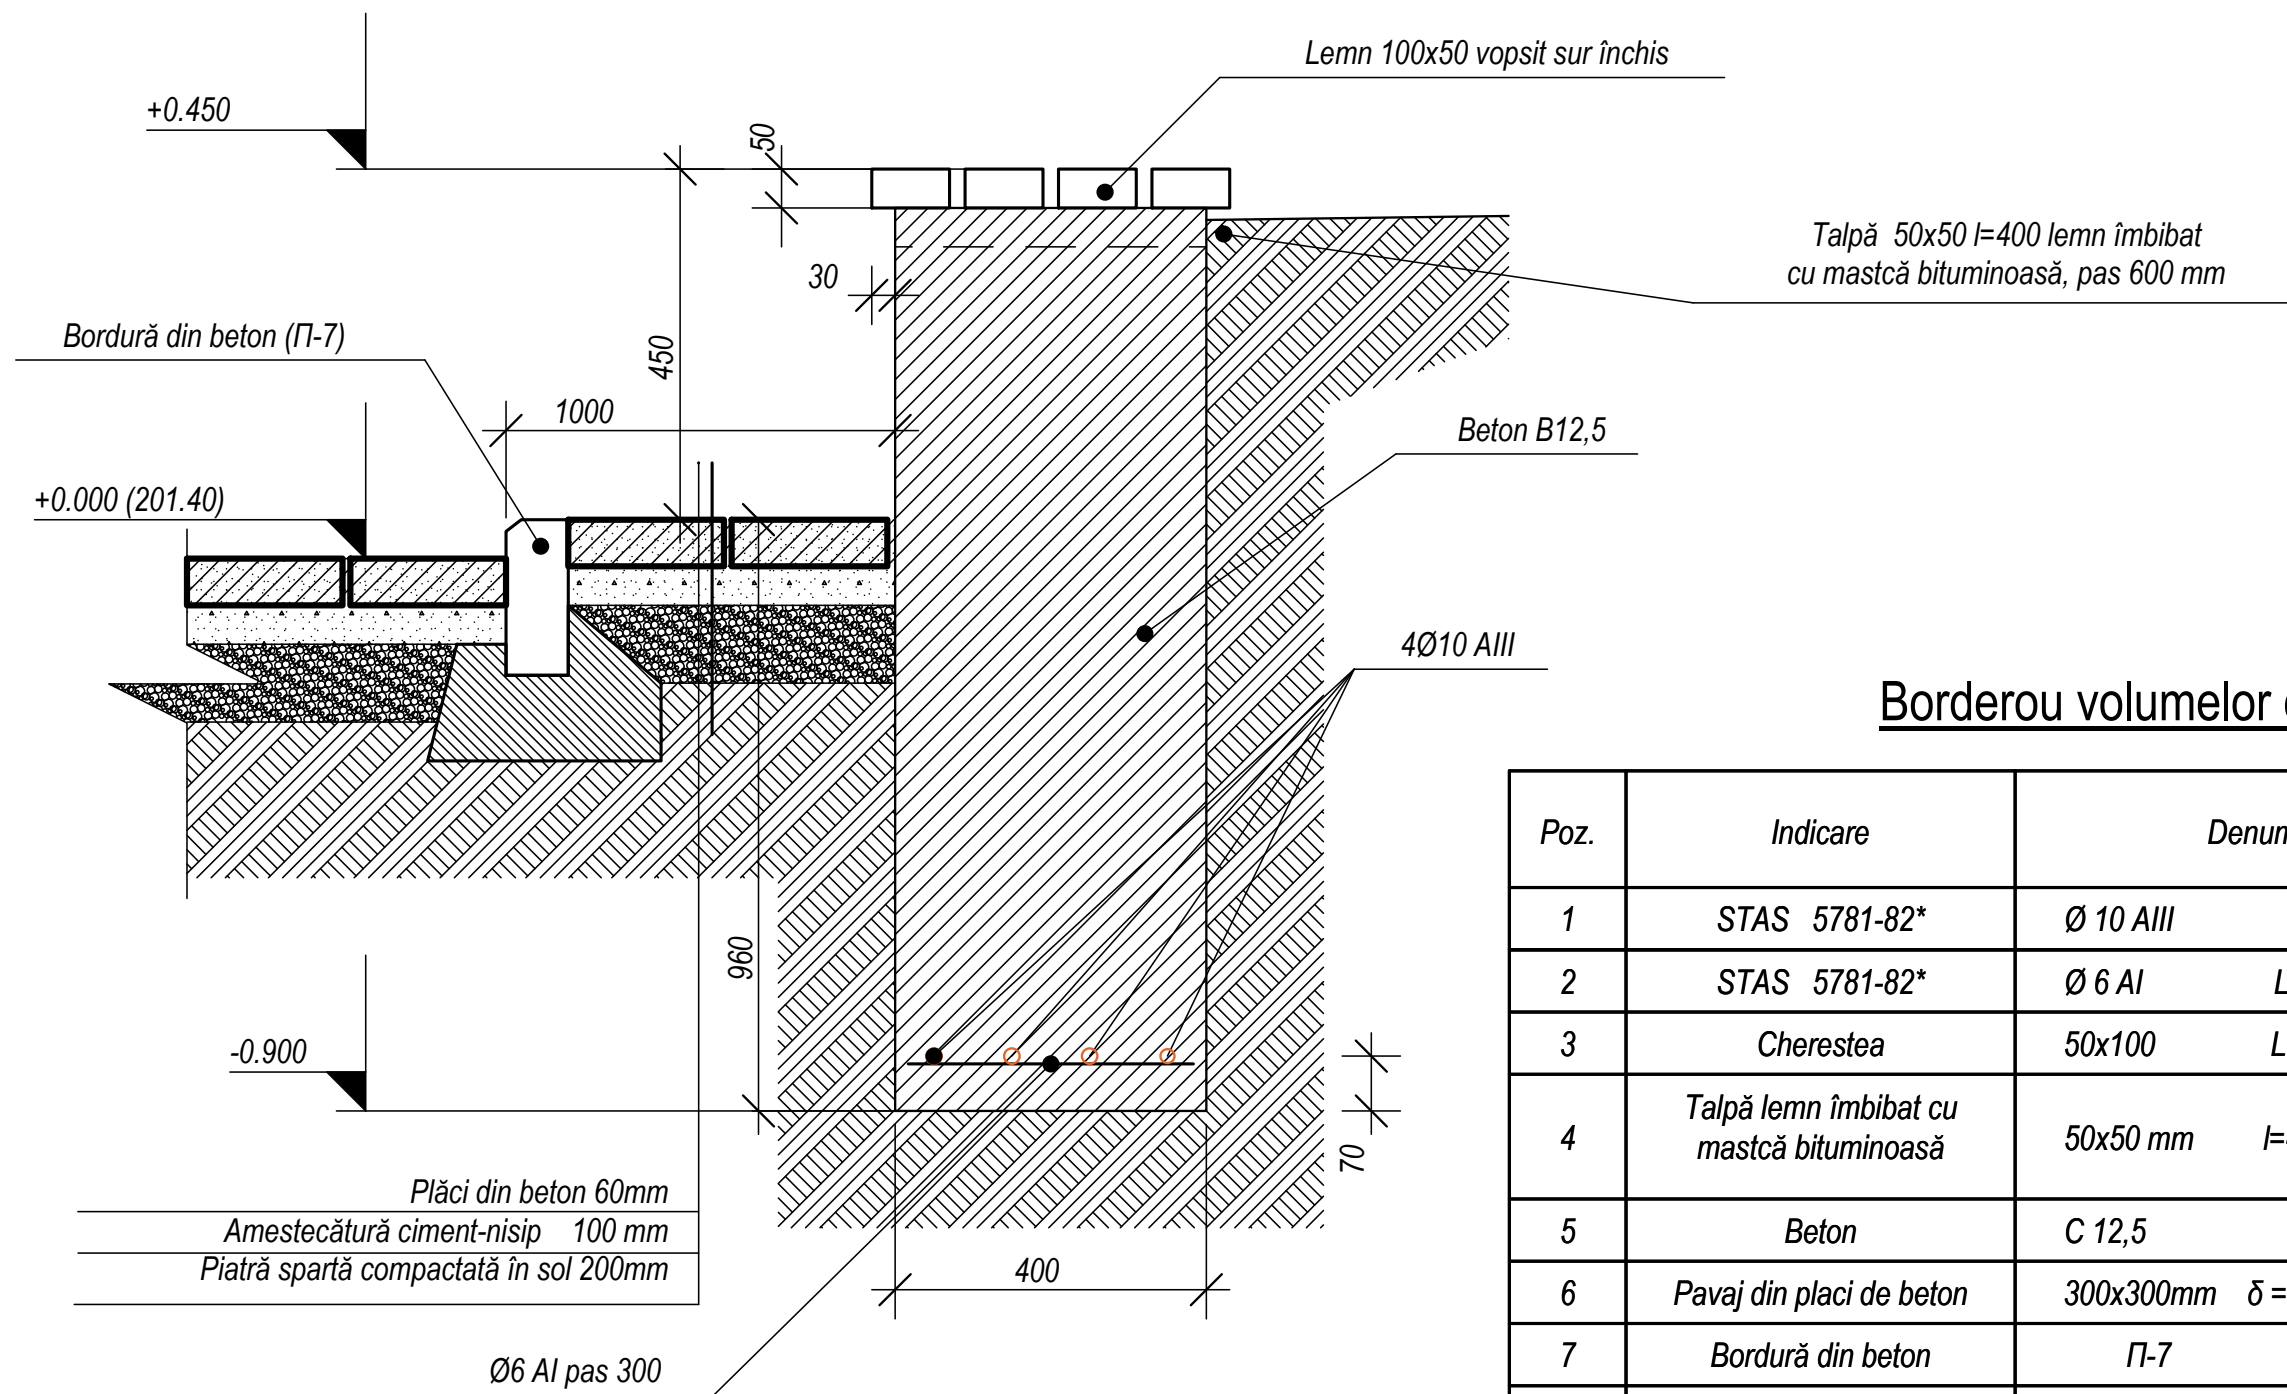

Borderou volumelor de lucru

Poz.	Indicare	Denumire	Cant-tea	Masa un/kg	Nota
1	STAS 5781-82*	Ø 10 AIII L = ml	67	59,7	
2	STAS 5781-82*	Ø 6 AI L = ml	34	7,4	
3	Cherestea	50x100 L = ml	67	0,34 m ³	
4	Talpă lemn îmbibat cu mastcă bituminoasă	50x50 mm l=400 buc.	11	0,01m ³	
5	Beton	C 12,5	-	8,16 m ³	
6	Pavaj din placi de beton	300x300mm δ = 40mm	-	5,1 m ²	
7	Bordură din beton	Π-7 L - ml	18	-	
8	Beton	C 15	-	0,68m ³	

Beneficiar: Primaria or.Codru		Proiectarea stadionului de baschet din str.Schinoasa Deal, nr.7 or.Codru pe terenul cu nr.cadastral 0131131086 (Lot 1)		2020	928 - 1 - PG
Manager	Florea A.			Faza	Foia
Arh Sef	Cazacu T.			PE	8
Arhitect	Mirzenco G			Firma "CAZACU" SRL Atelier de arhitectura si creatie "Faur"	
Perete de sprijin cu scaun sc.1:250					