



# Intersecția conductei de apă cu drumul, G59. Plan. Profil longitudinal

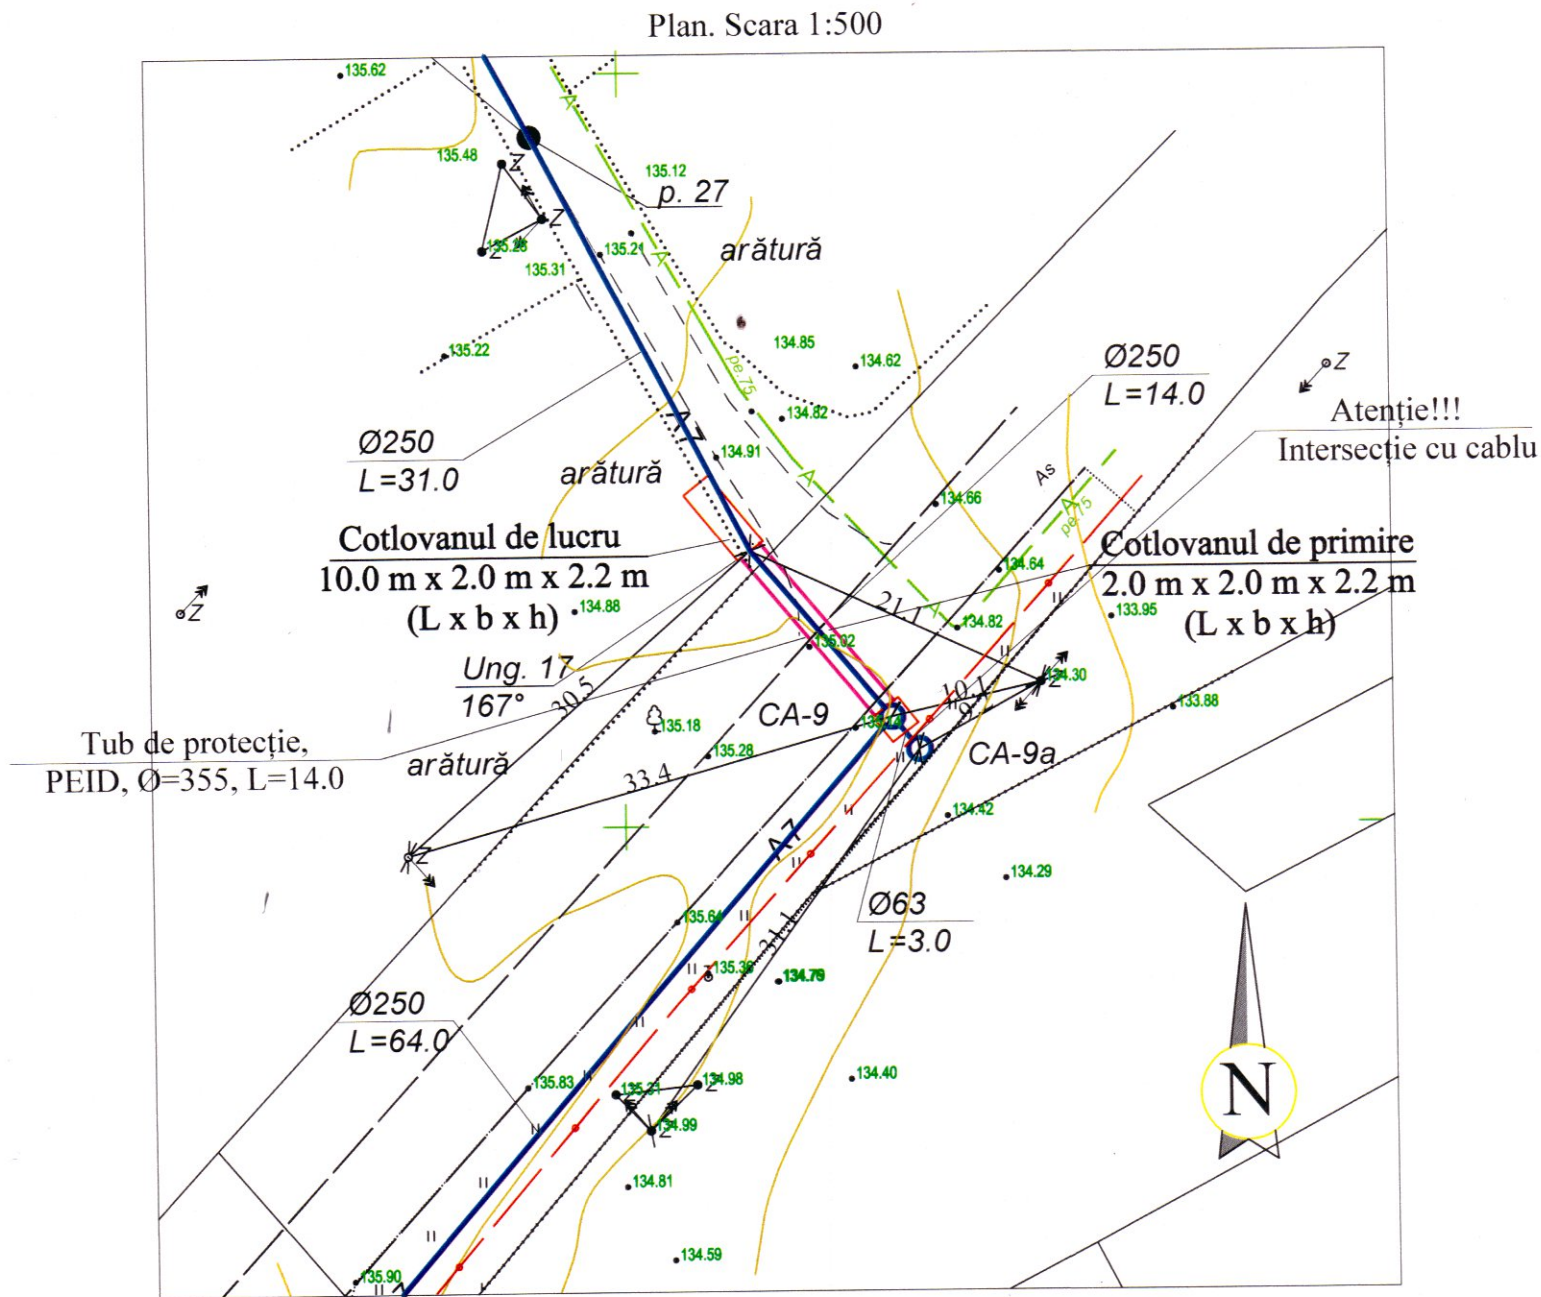

Cotlovanul de primire.  
2.0 m x 2.0 m x 2.2 m

SO 1:500  
SV 1:100

125.000

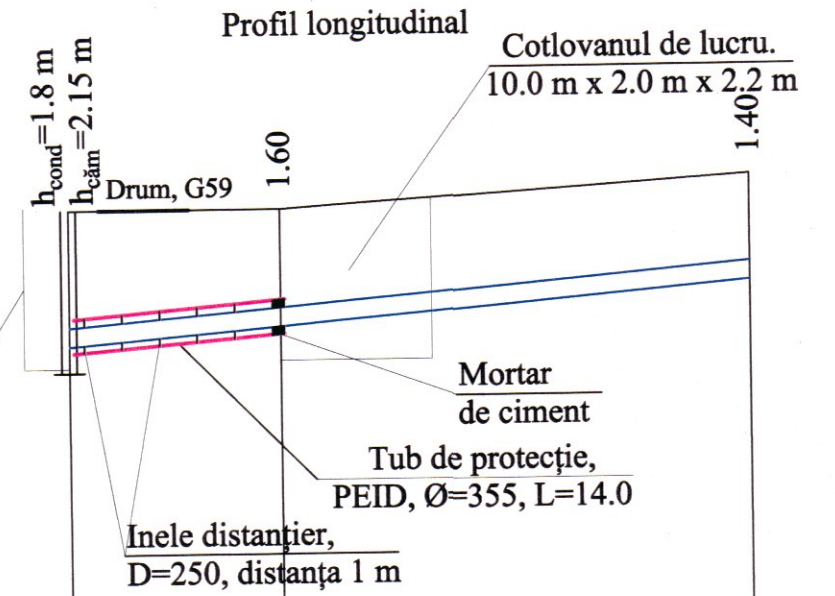

Cota de jos sau a rigolei de burlan/conductei	133.20	133.40	134.00
Cota de proiect a terenului			
Cota terenului	135.00	135.00	135.40
Marcarea țevei și tipul de izolare	Ø250 PE100, PN12.5, SDR13		
Fundație	Foraj orizontal închis		
Lungimea/panta	0.012		45.00
Distanța	14.00	31.00	
Nr. căminului, punctului, unghiului curbei traseului	CA-9	Ung. 17	p. 27

Verificator de proiecte 039  
**Erhan Maria**  
Domeniile C.1

Nr. de înregistrare a avizului 16/12.04.22  
Valabil de la 21.01.2020 până la 21.01.2025

REPUBLICA MOLDOVA  
Consiliul raional Glodeni

68/15.12.2021 - OLC

Aducțiunea de apă spre satele Clococeni Vechi, Cajba, Dușmani, Hîjdieni și orașul Glodeni, raionul Glodeni

Mod	Nr.par	Coala	Nr.doc	Semnătura	Data	Faza	Coala	Coli
						Organizarea lucrărilor de construcție	PE	4
Spec. prin.	V. Vișan					Intersecția conductei de apă cu drumul, G59. Plan. Profil longitudinal	"ACAN PROIECT" S.R.L. mun. Chișinău, 2022	
Efectuat	A. Lungu							

Nr. de inv. orig.

Data și semnătura

In schimb. Nr. de inv.