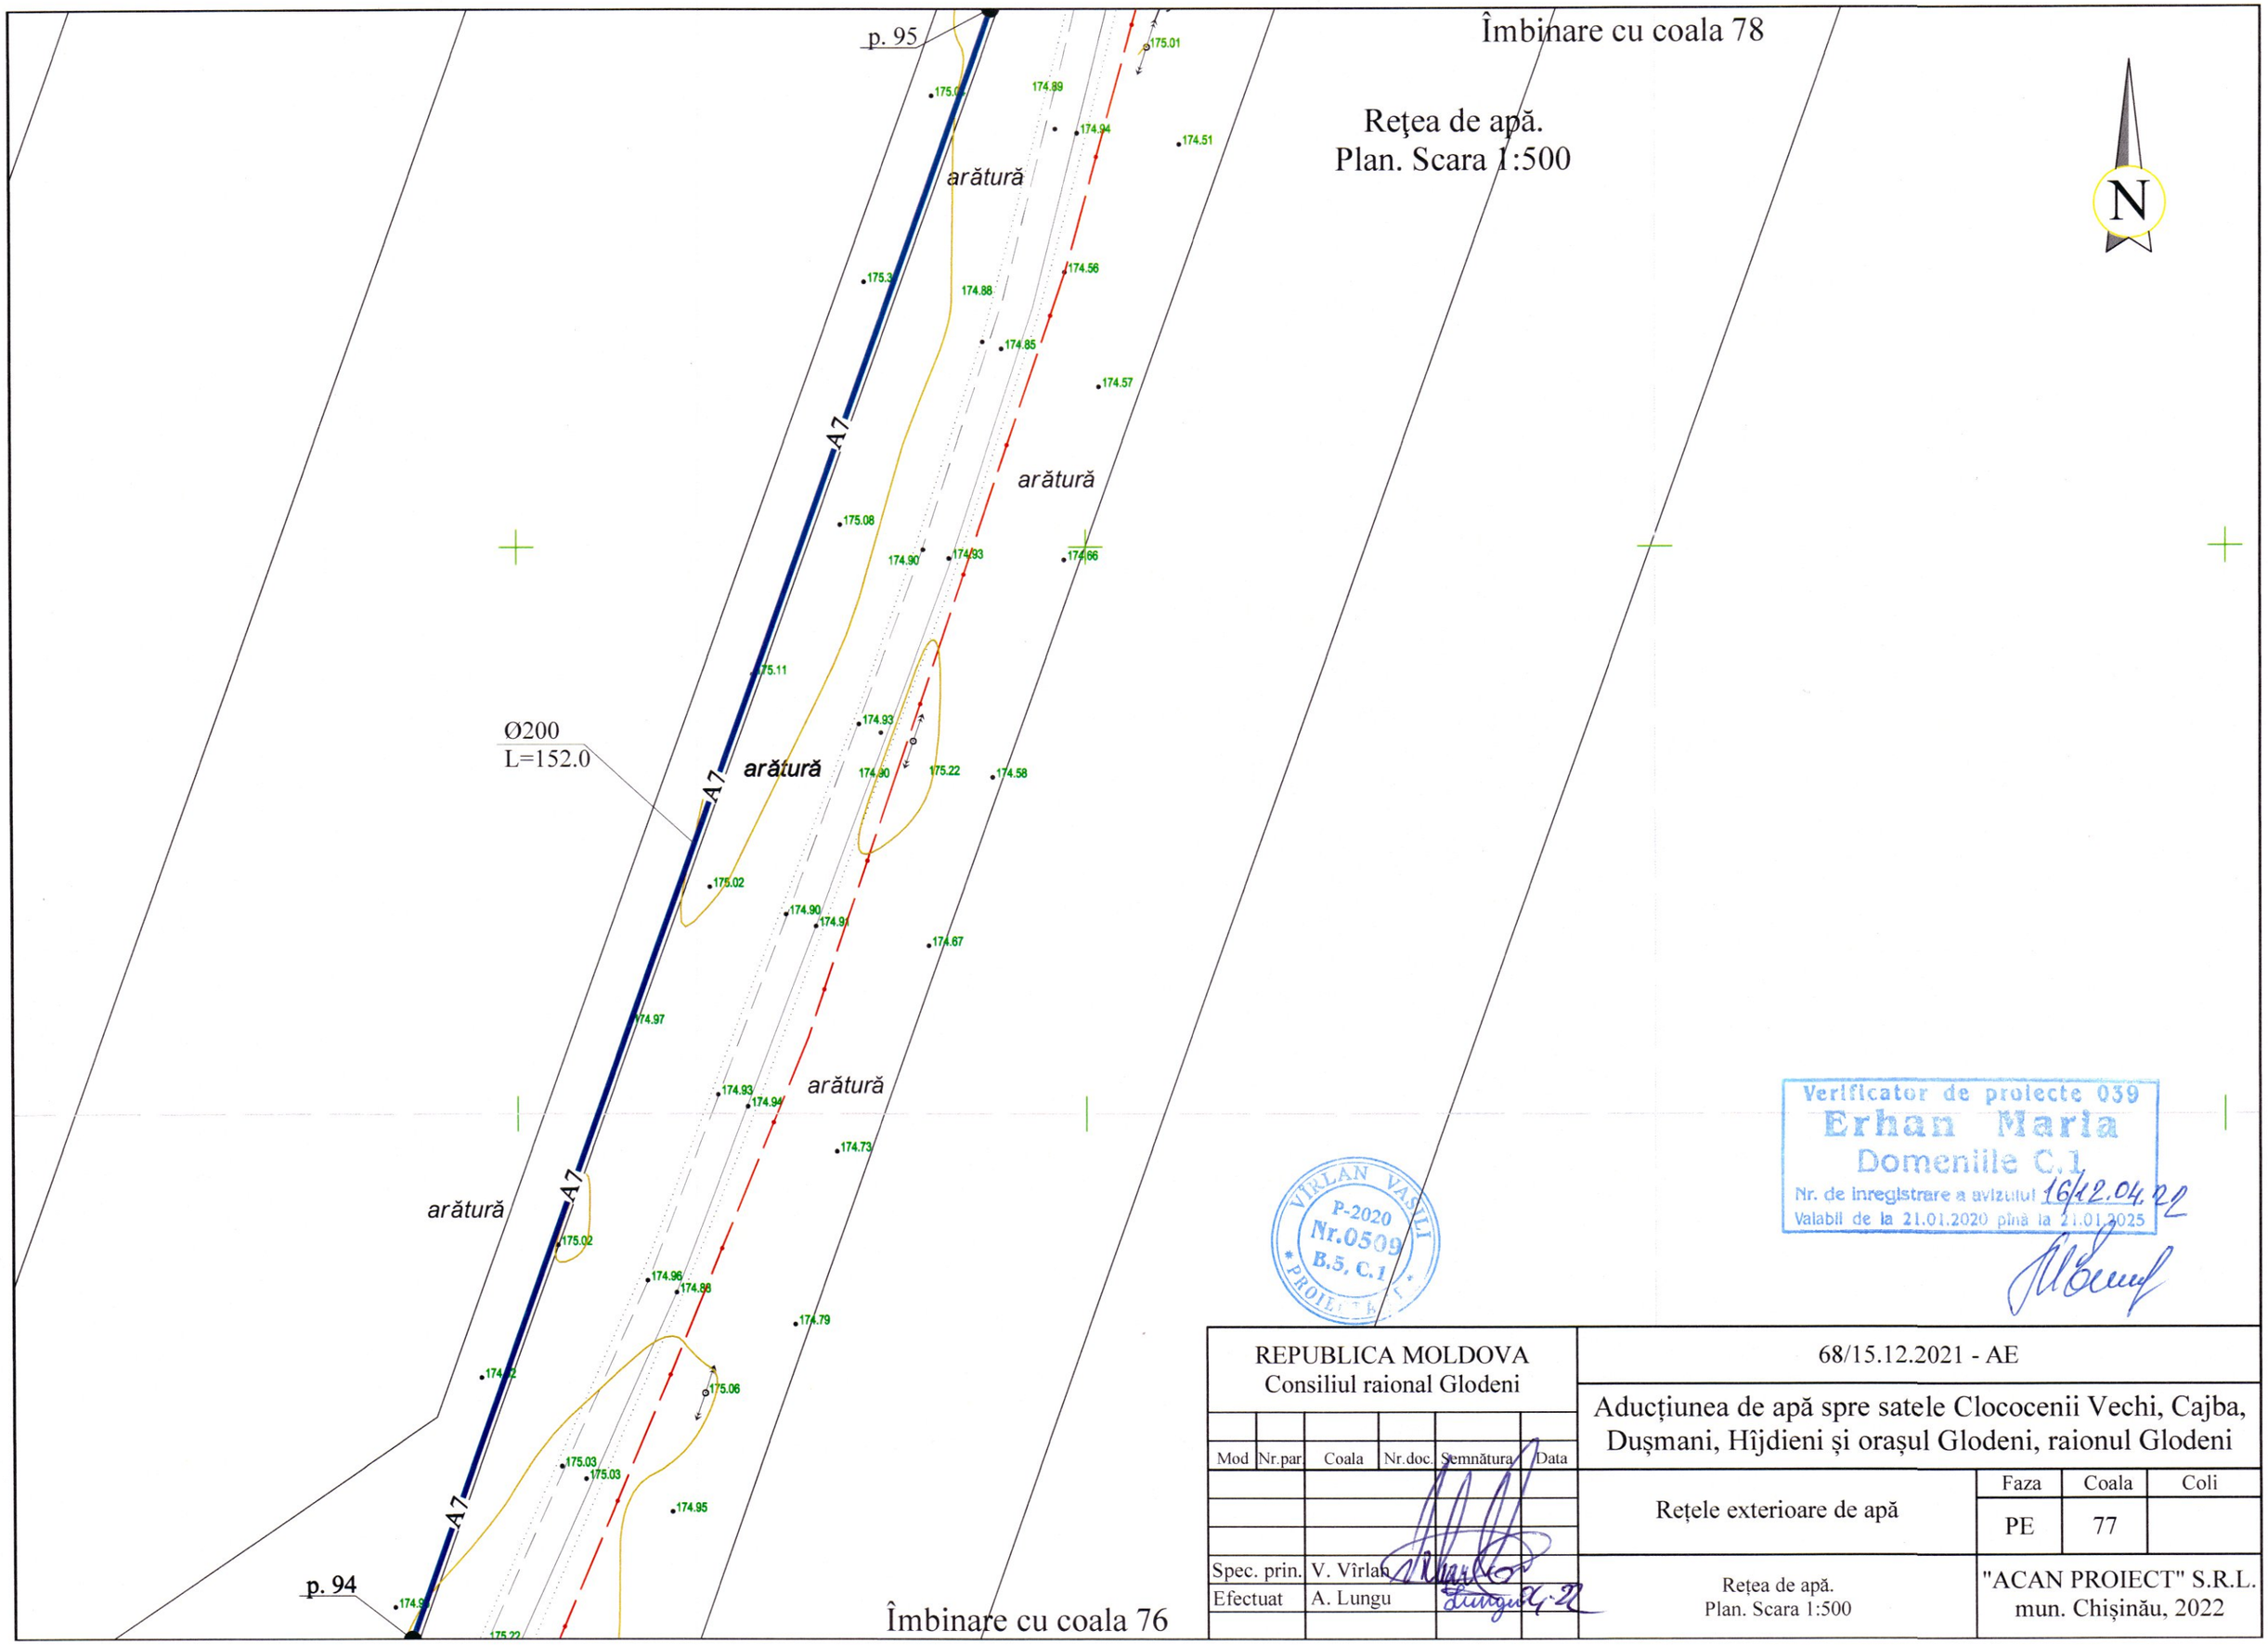

REPUBLICA MOLDOVA Consiliul raional Glodeni						68/15.12.2021 - AE			
						Aducțiunea de apă spre satele Clococenii Vechi, Cajba, Dușmani, Hîjdieni și orașul Glodeni, raionul Glodeni			
Mod	Nr.par	Coala	Nr.doc.	Semnătura	Data	Rețele exterioare de apă	Faza	Coala	Coli
							PE	77	
Spec. prin.		V. Vîrlan				Rețea de apă. Plan. Scara 1:500	"ACAN PROIECT" S.R.L. mun. Chișinău, 2022		
Efectuat		A. Lungu							