Schema hidraulică.
De la CA-32 până la CA-44

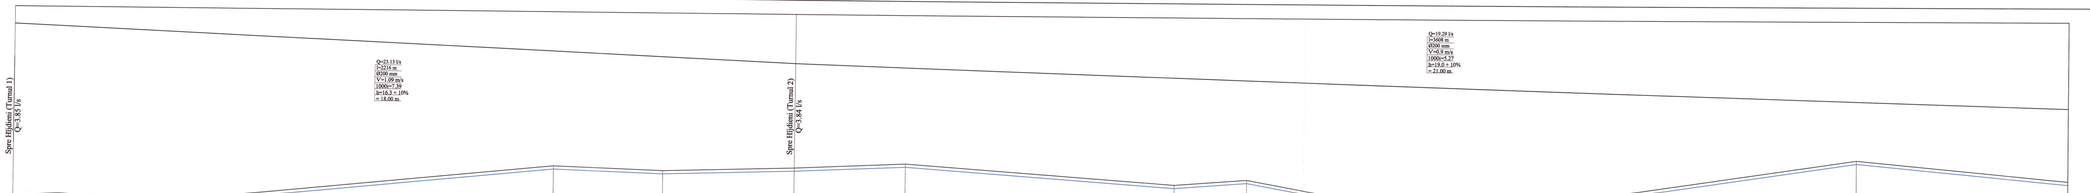

SV 1:1 000
SO 1:5 000

80.000

Cota de jos a conductei	155.30		156.60		152.90					175.00		173.00		175.30		178.20				167.50		170.70		149.70						183.60				172.20
Marcarea țevei și tipul de izolare						Ø200 PE100, PN12.5, SDR13					Ø200 PE100, PN12.5, SDR13						Ø200 PE100, PN12.5, SDR13				Ø200 PE100, PN12.5, SDR13						Ø200 PE100, PN12.5, SDR13						Ø200 PE100, PN12.5, SDR13			
Cota terenului	157.10		158.40		154.70					176.80		174.80		177.10		180.00				169.30		172.50		151.50						185.40				174.00
Cota piezometrică	254.20		253.20		250.70					241.80		239.20		236.20		234.40				229.90		228.70		225.40						218.70				215.20
Presiunea liberă	97.10		94.80		96.00					65.00		64.40		59.10		54.40				60.60		56.20		73.90						33.30				41.20
Distanța		128.00		306.00				1098.00					311.00		373.00		315.00		763.00				205.00		574.00				1152.00				599.00	
Nr. căminului, punctului, unghiului curbei traseului	CA-32		CA-33		CA-34					CA-35		CA-36		CA-37		CA-38				CA-39		CA-40		CA-41						CA-43				CA-44

Verificator de proiecte 039
Erhan Marla
Domeniile C.I.
Nr. de t. înregistrare a avizului 16/22.04.02
valabil – la 31.01.2020 până la 31.01.2025

REPUBLICA MOLDOVA Consiliul raional Glodeni					68/15.12.2021 - AE		
					Aducțiunea de apă spre satele Clococenii Vechi, Cajba, Dușmani, Hîjdieni și orașul Glodeni, raionul Glodeni		
Mod.	Nr.pag	Coala	Nr.doc.	Semnătura	Rețele exterioare de apă	Faza	Coala	Coli
						PE	123	
Spec. prin.	V. Vîrlan				Schema hidraulică. De la CA-32 până la CA-44	"ACAN PROIECT" S.R.L. mun. Chișinău, 2022		
Efectuat	A. Lungu							

Nr. de ex. ofig. | Data și semnătura | Semnătura și ștampila de fir.