


Plan de trasare.  
Plan de amenajare a teritoriului  
sc. 1: 500

Notă:  
Trasarea constructiilor se efectuează de la axele de trasare care sunt reperate la constructia existenta. Totodata pe plansa PG1 sunt indicate coordonatele punctelor de cotitura.

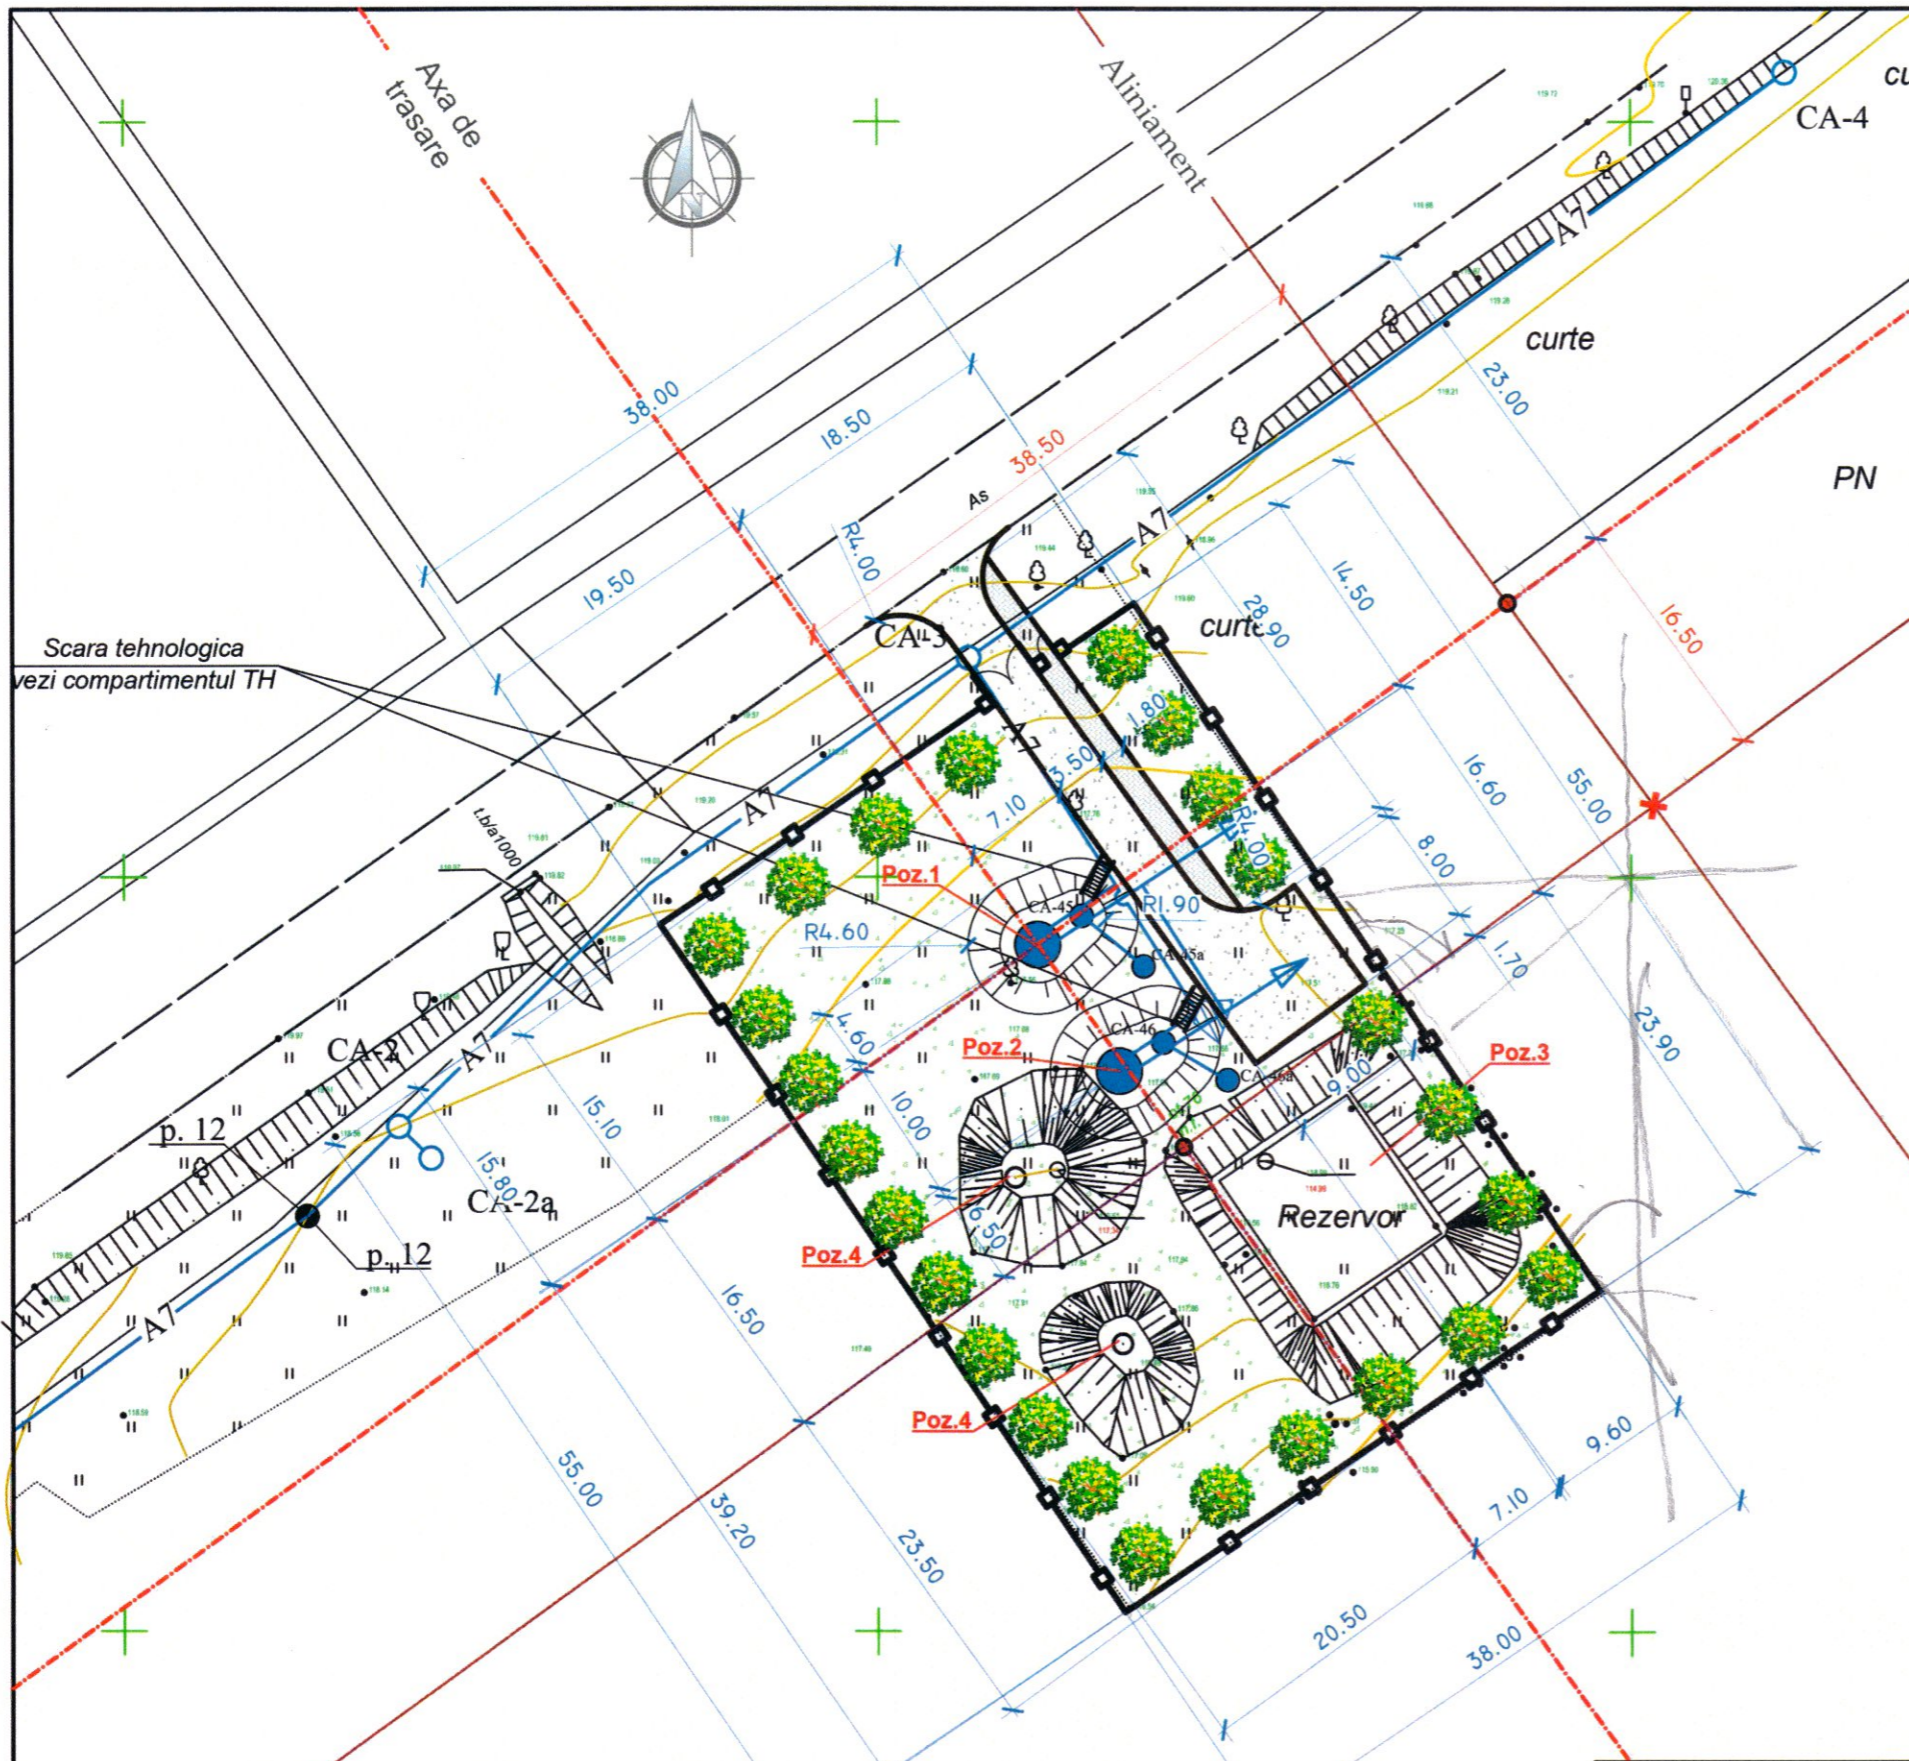

EXPLICATIA CONSTRUCTIILOR si INSTALATIILOR

No după PG	Denumirea instalației	Notă
Poz. 1	Turn de apă V=25m <sup>3</sup> , H=18 m.	proiect
Poz. 2	Turn de apă V=25m <sup>3</sup> , H=18 m.	proiect
Poz. 3	Rezervor	existent
Poz. 4	Castel de apa	existent (nefuncțional)

Borderoul drumurilor si trotuarelor

Semne conventionale	Denumiri	Suprafata imbracata, m <sup>2</sup>	Piatra de bordura, m	
			BP.100.30.15	BP.100.20.8
Ps	Imbracaminte din piatra sparta - acces auto	190.0	95.0	-
Ps	Imbracaminte din piatra sparta - trotuar	50.0	-	30.0

Borderoul elementelor de inverzire

Nr.	Denumirea	Vârsta ani	Cantitatea	Nota
1	Artar, buc	3-5	25	
2	Gazon obisnuit, m <sup>2</sup>		1149.0	
3	Consolidarea pantelor prin semanarea cu iarba, m <sup>2</sup>		240.0	

Semne conventionale

- Arbori (Artar)
- Gazon obisnuit
- Ingradire cu panou gard euro
- Poarta, Portita
- Drum proiectat
- Trotuar

Verificator de proiecte 049  
ION PASCAL  
Domeniile: A.1,2,3,4  
Nr. de inregistrare \_\_\_\_\_  
Valabilă până la 12.05.2026

REPUBLICA MOLDOVA Consiliul raional Glodeni						68/15.12.2021 - A - PG				
Aduciunea de apă spre satele Clococenii Vechi, Cajba, Dușmani, Hîjdieni și orașul Glodeni, raionul Glodeni										
Mod	Nr.par.	Coala	Nr.doc.	Semnătura	Data	Platforma A: 2 turnuri de apă V=25m.c, H=18m		Faza	Coala	Coli
								PE	2	
Spec. prin.	E. Pluta					Plan de trasare.		"ACAN PROIECT" S.R.L. mun. Chișinău, 2022		
Efectuat	E. Pluta					Plan de amenajare a teritoriului Sc 1: 500				