



РАЗРЕЗ 1-1 (Сущ) М. 1 : 50

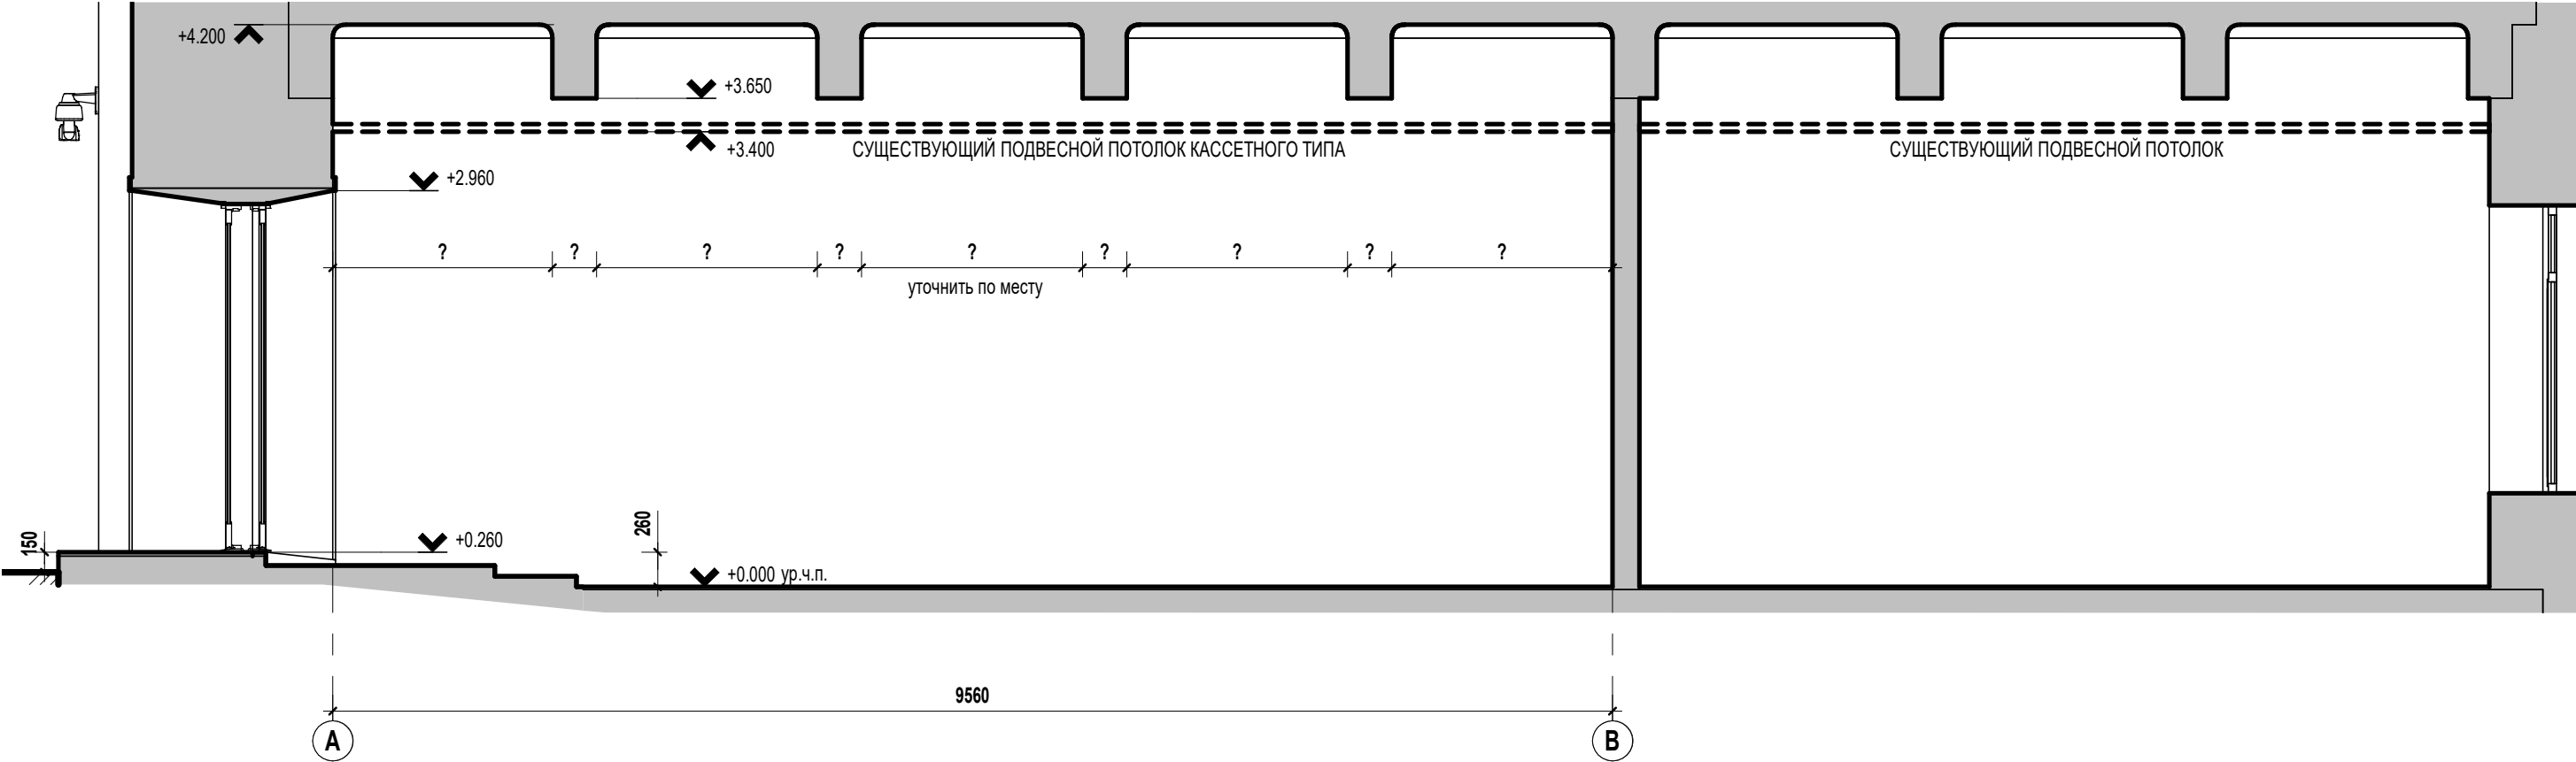


						177/0920 -1- IA			
						Reparatia incaperilor "Ghiseului unic" PRIMĂRIA MUNICIPIULUI CHIȘINĂU, mun. Chișinău, Bulevardul Ștefan cel Mare și Sfânt, 83			
						GHISEU UNIC	Faza	Coala	Coli
A.S.P	Cozlova I.			10.20.			PE	SP.02	
Arhitect	Dumbrava V.			10.20.		Разрез 1-1 (сущ)	"LASCONT" S.R.L mun.Chisinau 069123042/022201299		
Arhitect	Ohrimenco M.			10.20.					
									

РАЗРЕЗ 1-1 (Проект.) М. 1 : 50

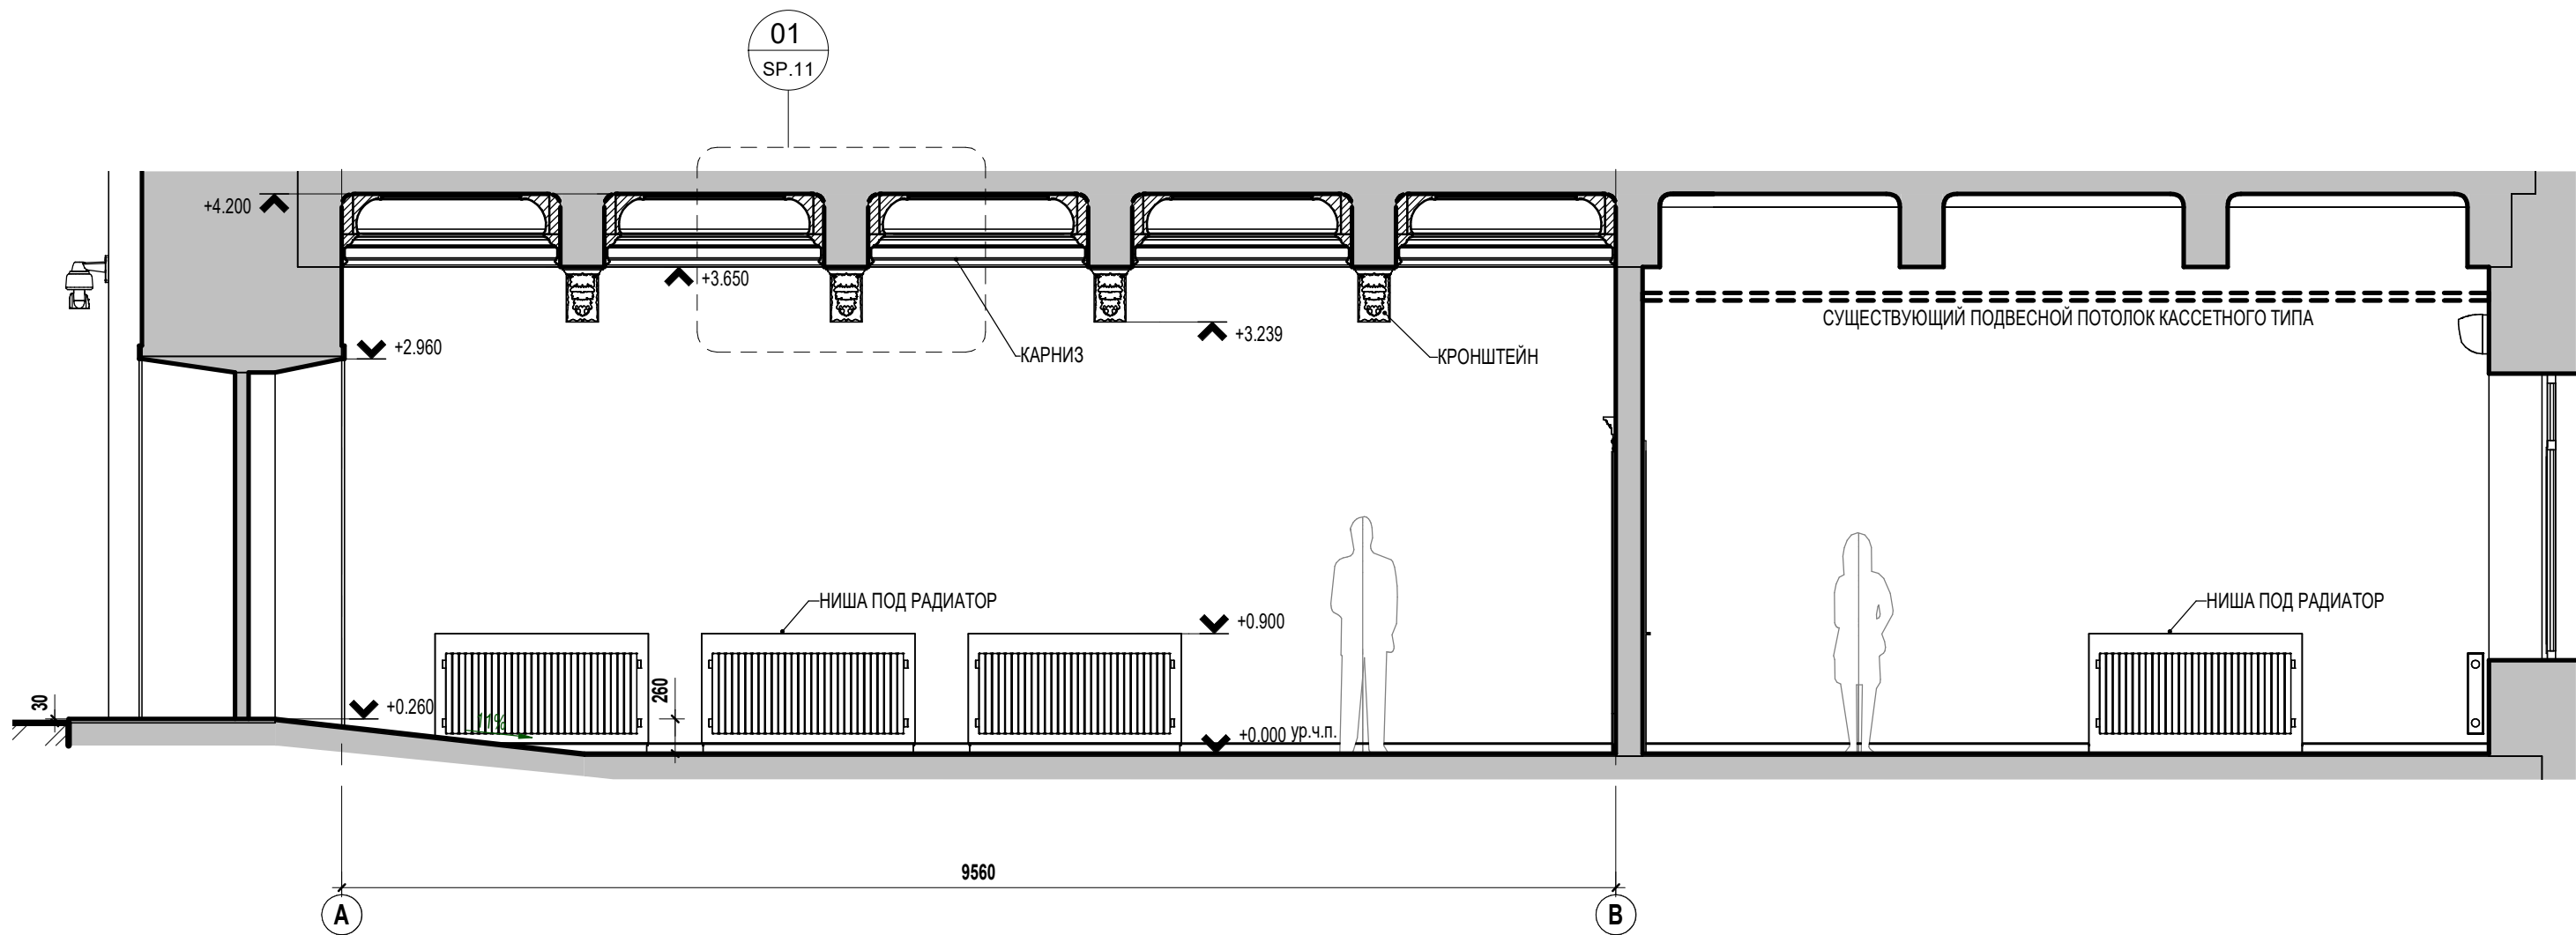


ФРАГМЕНТ 01 М. 1 : 20

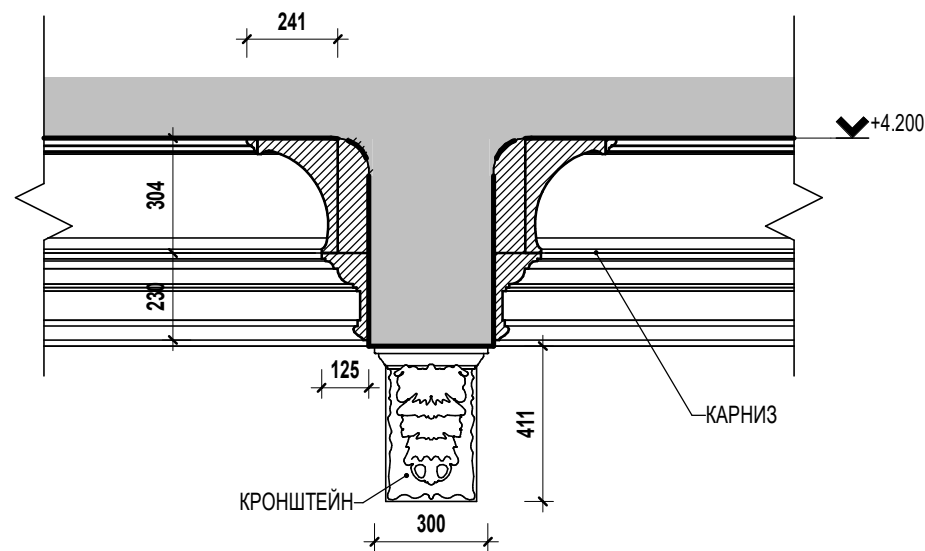


						177/0920 -1- IA		
						Reparatia incaperilor "Ghiseului unic" PRIMĂRIA MUNICIPIULUI CHIȘINĂU, mun. Chișinău, Bulevardul Ștefan cel Mare și Sfânt, 83		
						GHISEU UNIC	Faza	Coala
							PE	SP.11
A.S.P	Cozlova I.			10.20.		Разрез 1-1 (проект.), Фрагмент 01	"LASCONT" S.R.L mun.Chisinau 069123042/022201299	
Arhitect	Dumbrava V.			10.20.				
Arhitect	Ohrimenco M.			10.20.				

РАЗРЕЗ 2-2 (Проект.) М. 1 : 50

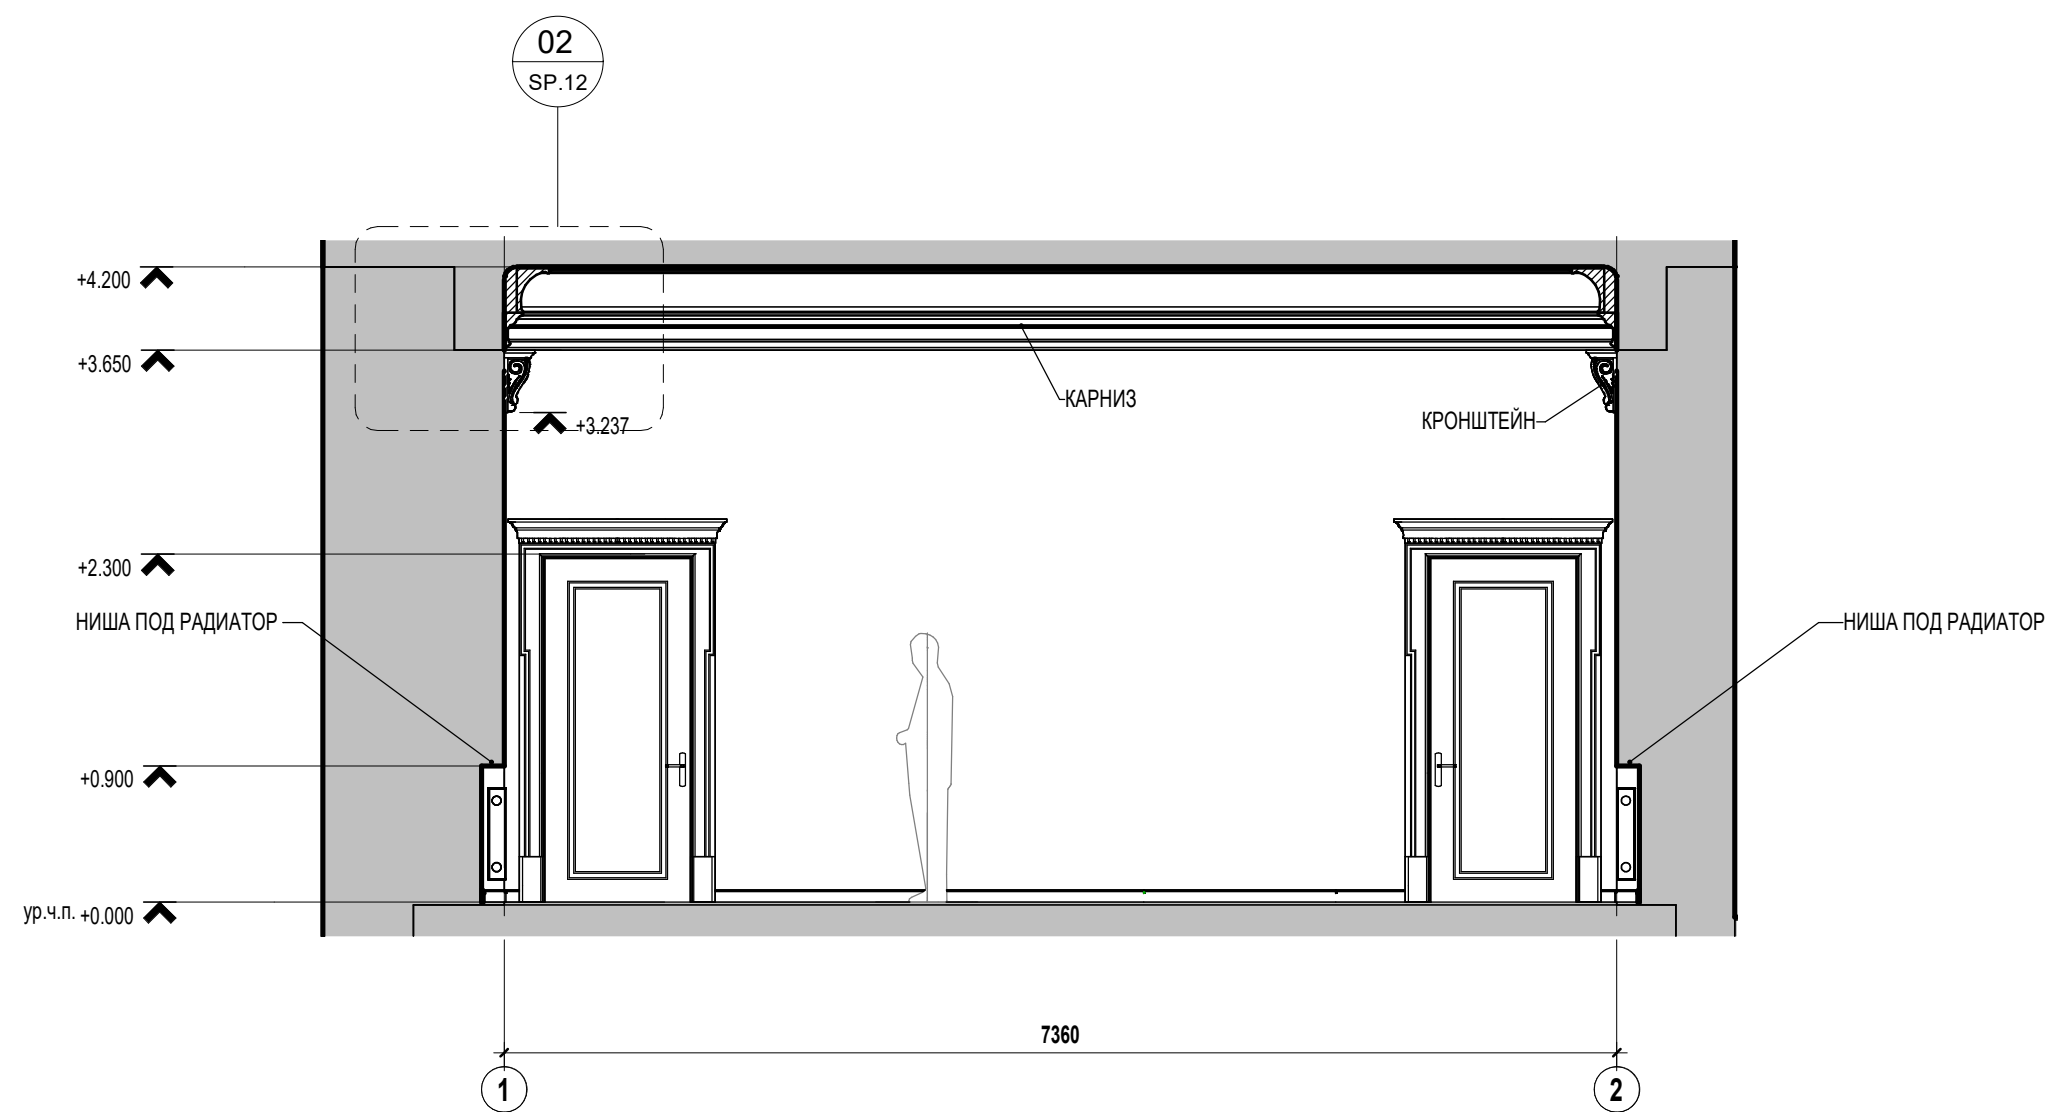


ФРАГМЕНТ 02 М. 1 : 20

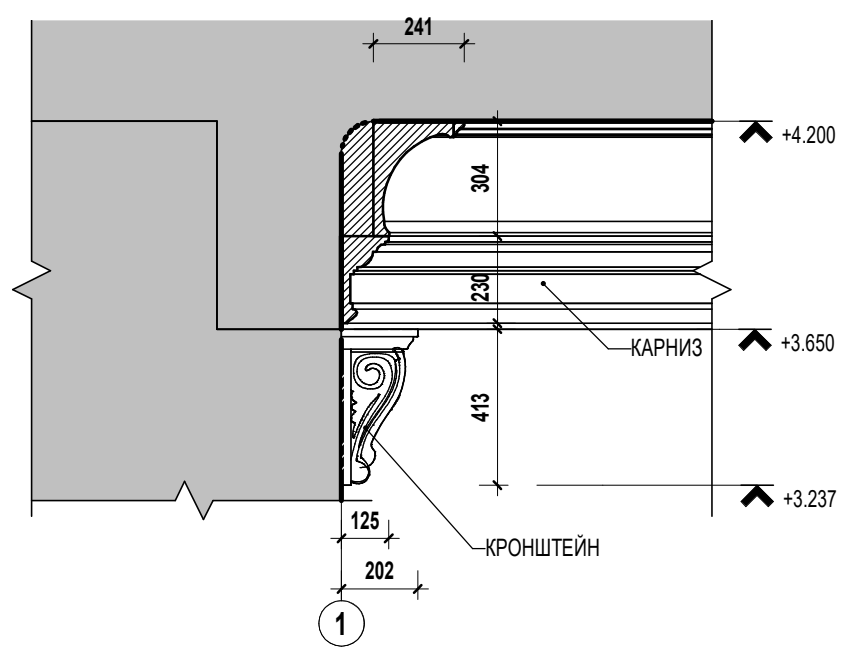


						177/0920 -1- IA			
						Reparatia incaperilor "Ghiseului unic" PRIMĂRIA MUNICIPIULUI CHIȘINĂU, mun. Chișinău, Bulevardul Ștefan cel Mare și Sfânt, 83			
						GHISEU UNIC	Faza	Coala	Coli
A.S.P	Cozlova I.			10.20.			PE	SP.12	
Arhitect	Dumbrava V.			10.20.		Разрез 2-2 (проект.), Фрагмент 02	"LASCONT" S.R.L mun.Chisinau 069123042/022201299		
Arhitect	Ohrimenco M.			10.20.					
									

СЕЧЕНИЕ А-В М. 1 : 50

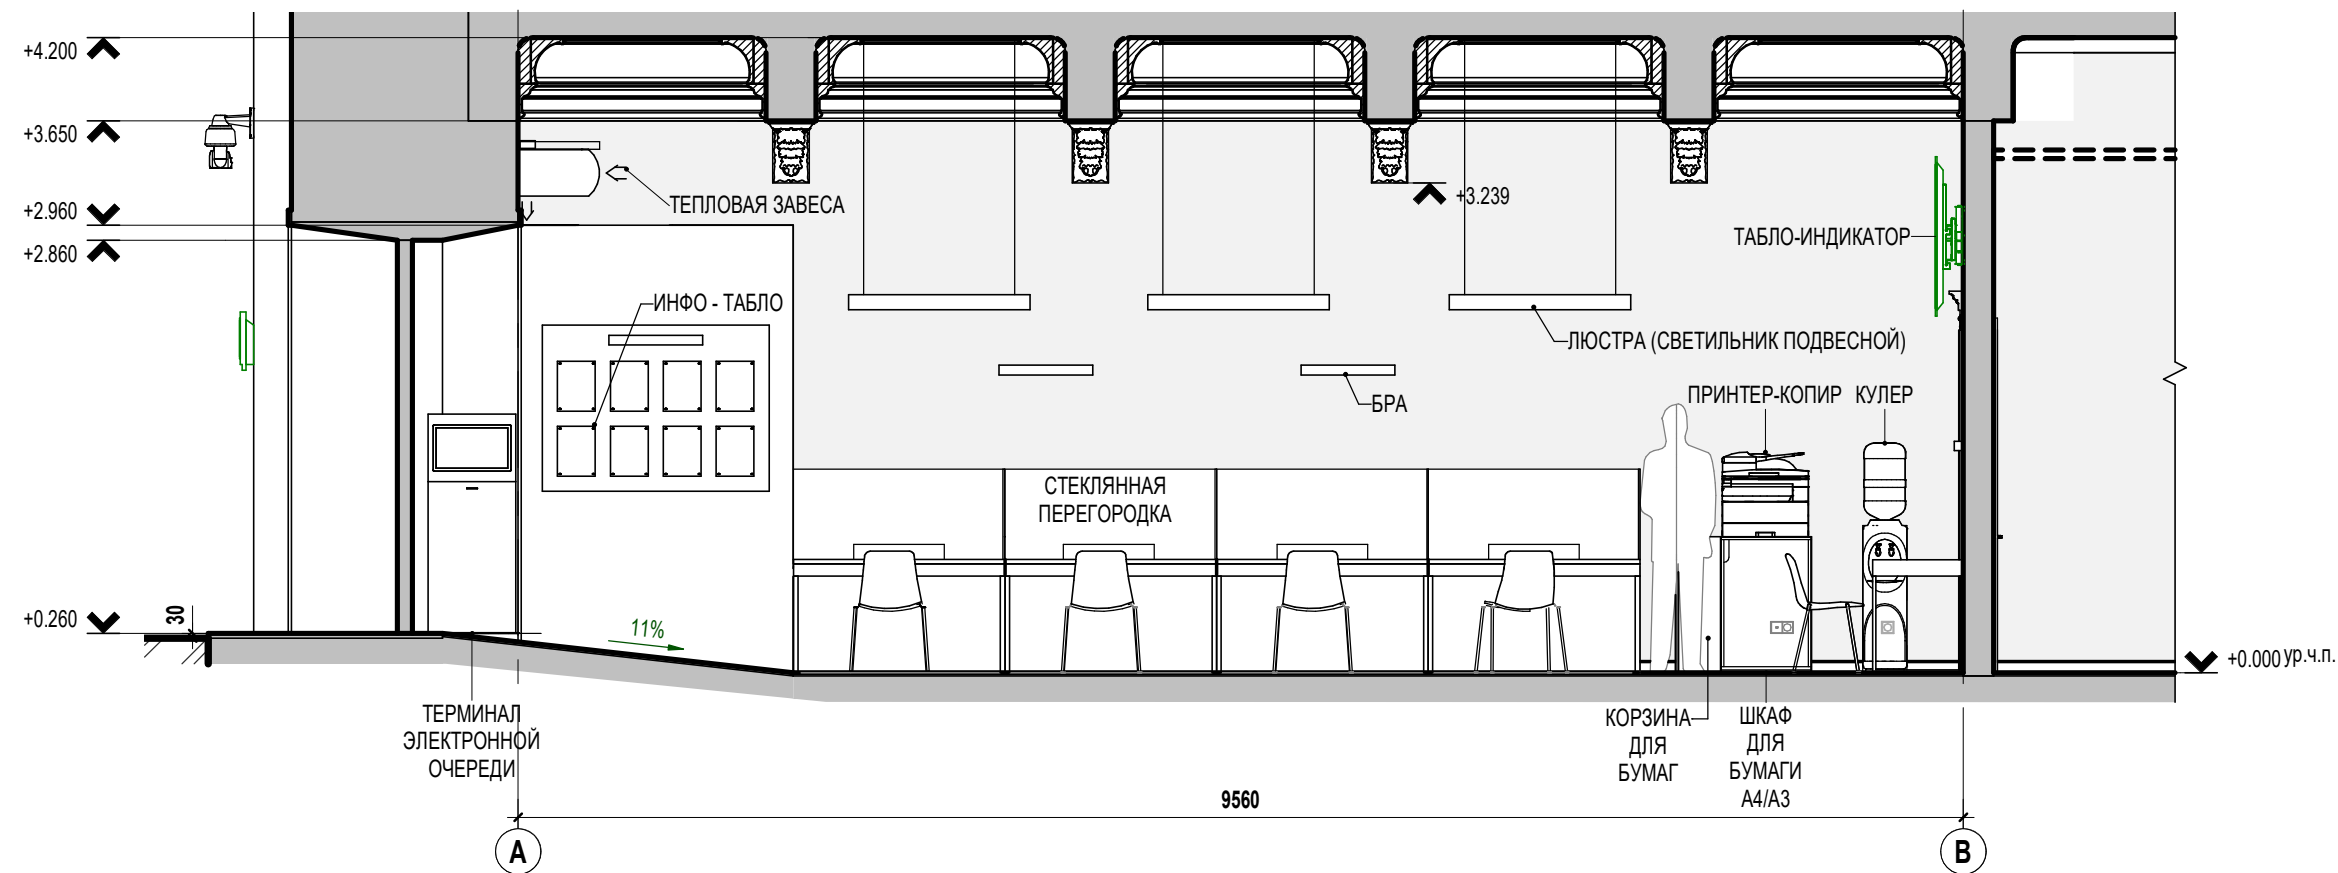


						177/0920 -1- IA			
						Reparatia incaperilor "Ghiseului unic" PRIMĂRIA MUNICIPIULUI CHIȘINĂU, mun. Chișinău, Bulevardul Ștefan cel Mare și Sfânt, 83			
						GHISEU UNIC	Faza	Coala	Coli
A.S.P	Cozlova I.			10.20.			PE	SP.13	
Arhitect	Dumbrava V.			10.20.		Сечение А-В	"LASCONT" S.R.L mun.Chisinau 069123042/022201299		
Arhitect	Ohrimenco M.			10.20.					
									

СЕЧЕНИЕ 1-2 М. 1 : 50

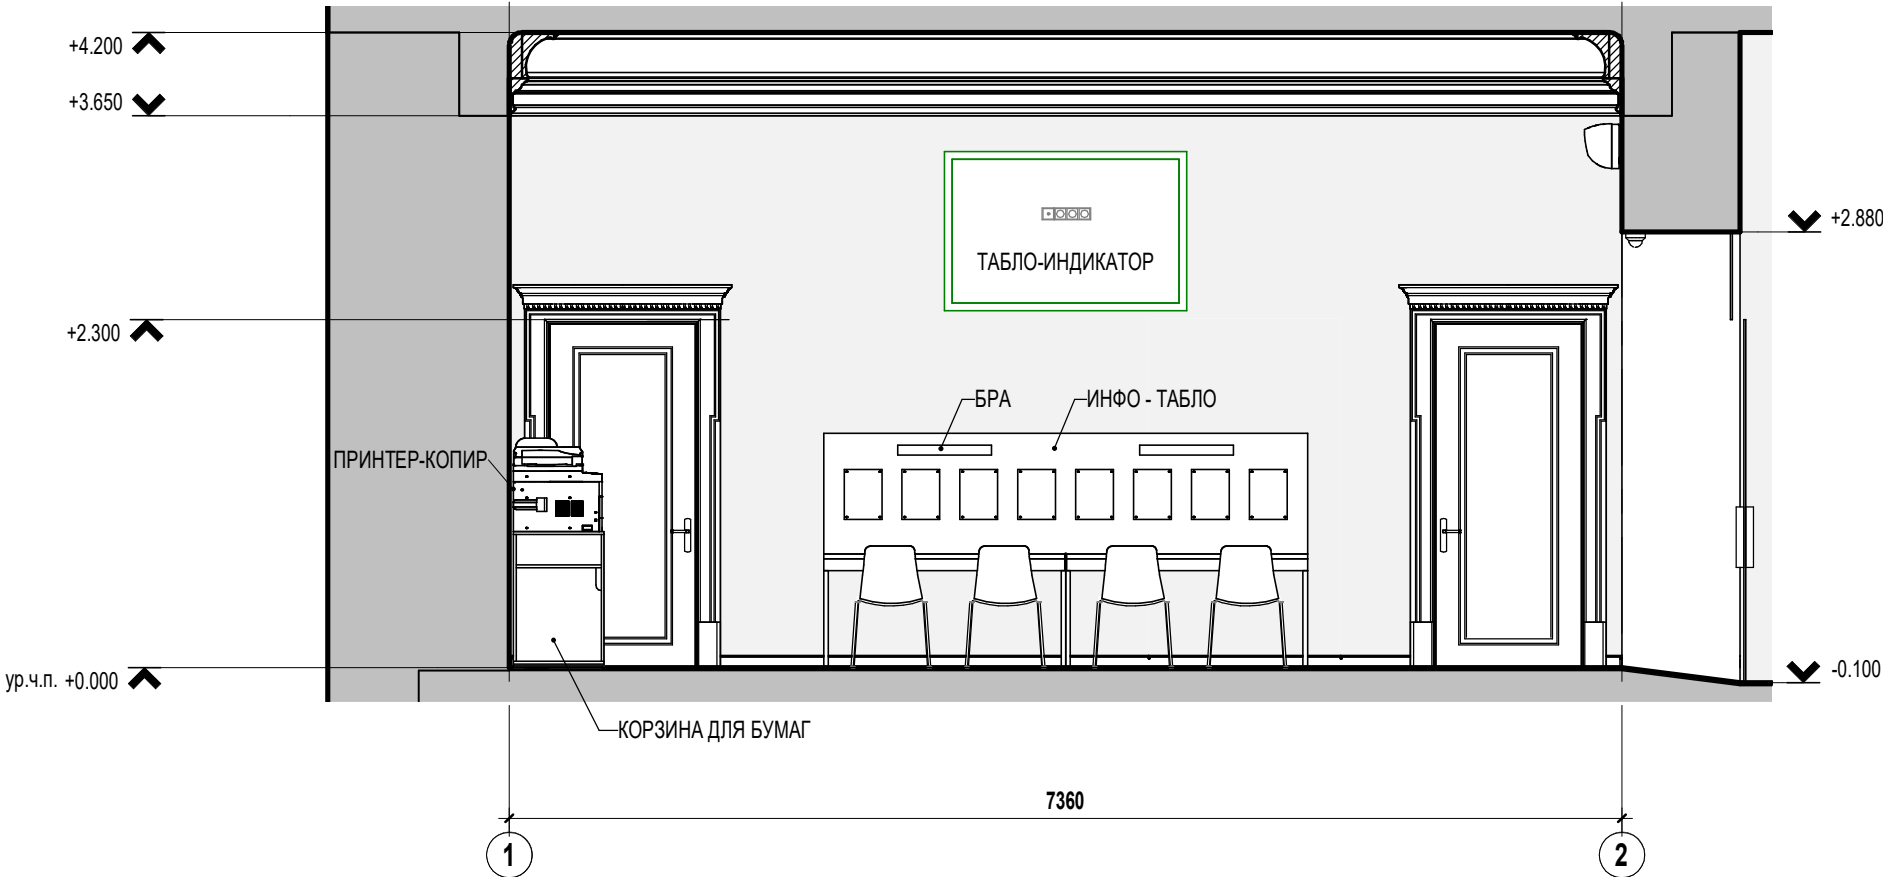


						177/0920 -1- IA			
						Reparatia incaperilor "Ghiseului unic" PRIMĂRIA MUNICIPIULUI CHIȘINĂU, mun. Chișinău, Bulevardul Ștefan cel Mare și Sfânt, 83			
						GHISEU UNIC	Faza	Coala	Coli
A.S.P	Cozlova I.			10.20.			PE	SP.14	
Arhitect	Dumbrava V.			10.20.		Сечение 1-2	"LASCONT" S.R.L mun.Chisinau 069123042/022201299		
Arhitect	Ohrimenco M.			10.20.					
									

СЕЧЕНИЕ 2-1 М. 1 : 50

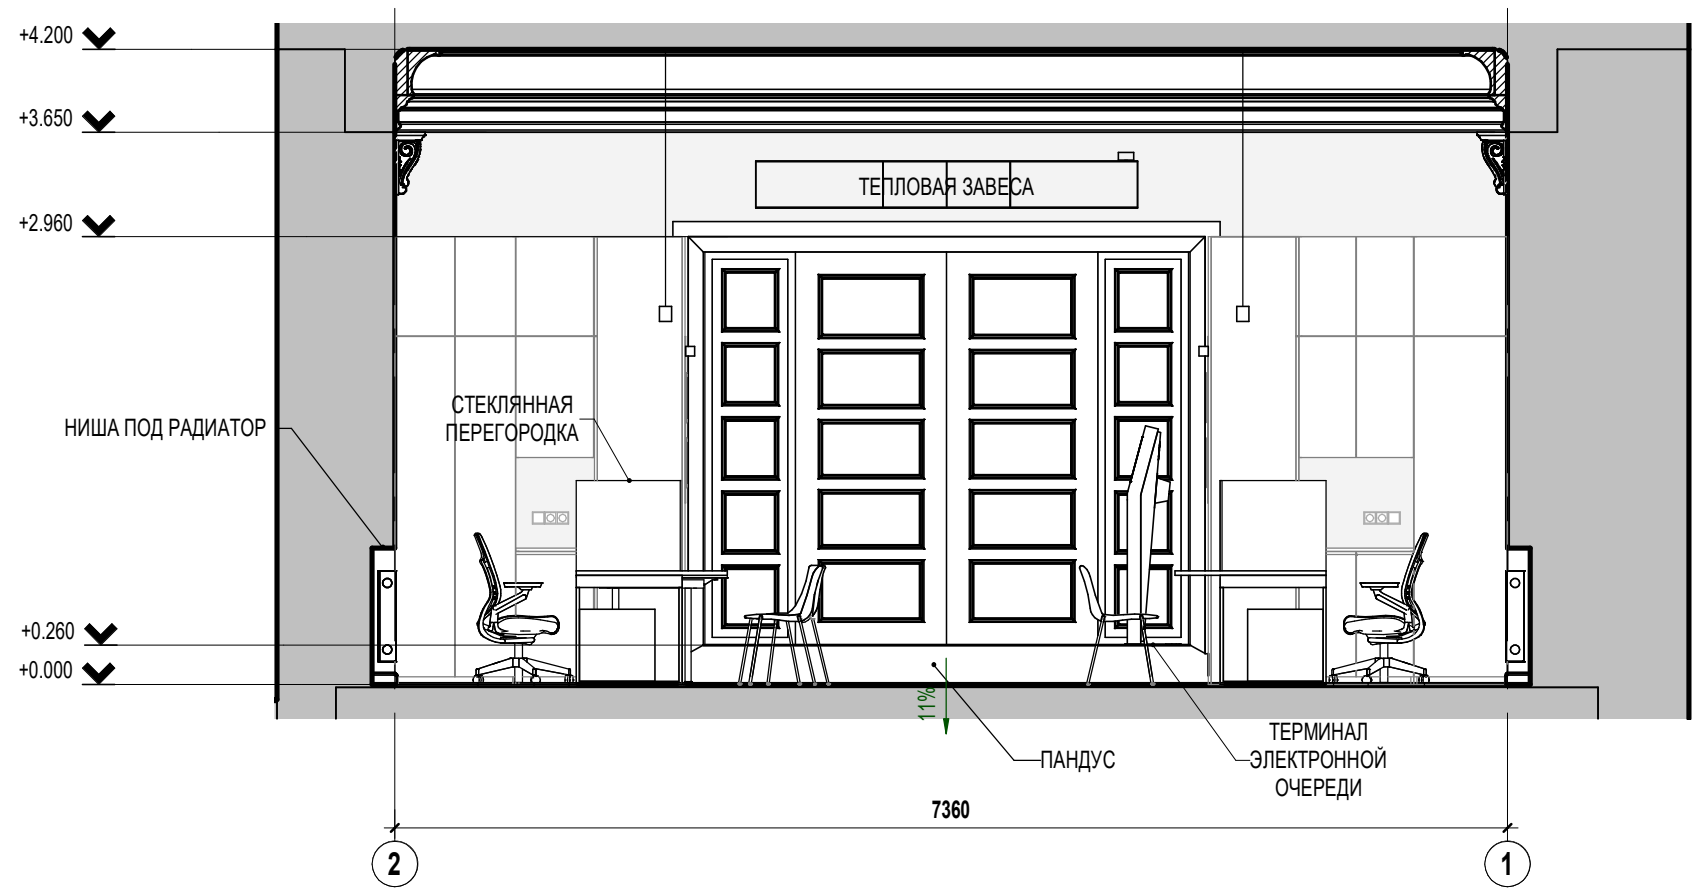


						177/0920 -1- IA			
						Reparatia incaperilor "Ghiseului unic" PRIMĂRIA MUNICIPIULUI CHIȘINĂU, mun. Chișinău, Bulevardul Ștefan cel Mare și Sfânt, 83			
						GHISEU UNIC	Faza	Coala	Coli
A.S.P	Cozlova I.			10.20.			PE	SP.15	
Arhitect	Dumbrava V.			10.20.		Сечение 2-1	"LASCONT" S.R.L mun.Chisinau 069123042/022201299		
Arhitect	Ohrimenco M.			10.20.					
									

СЕЧЕНИЕ В-А М. 1 : 50

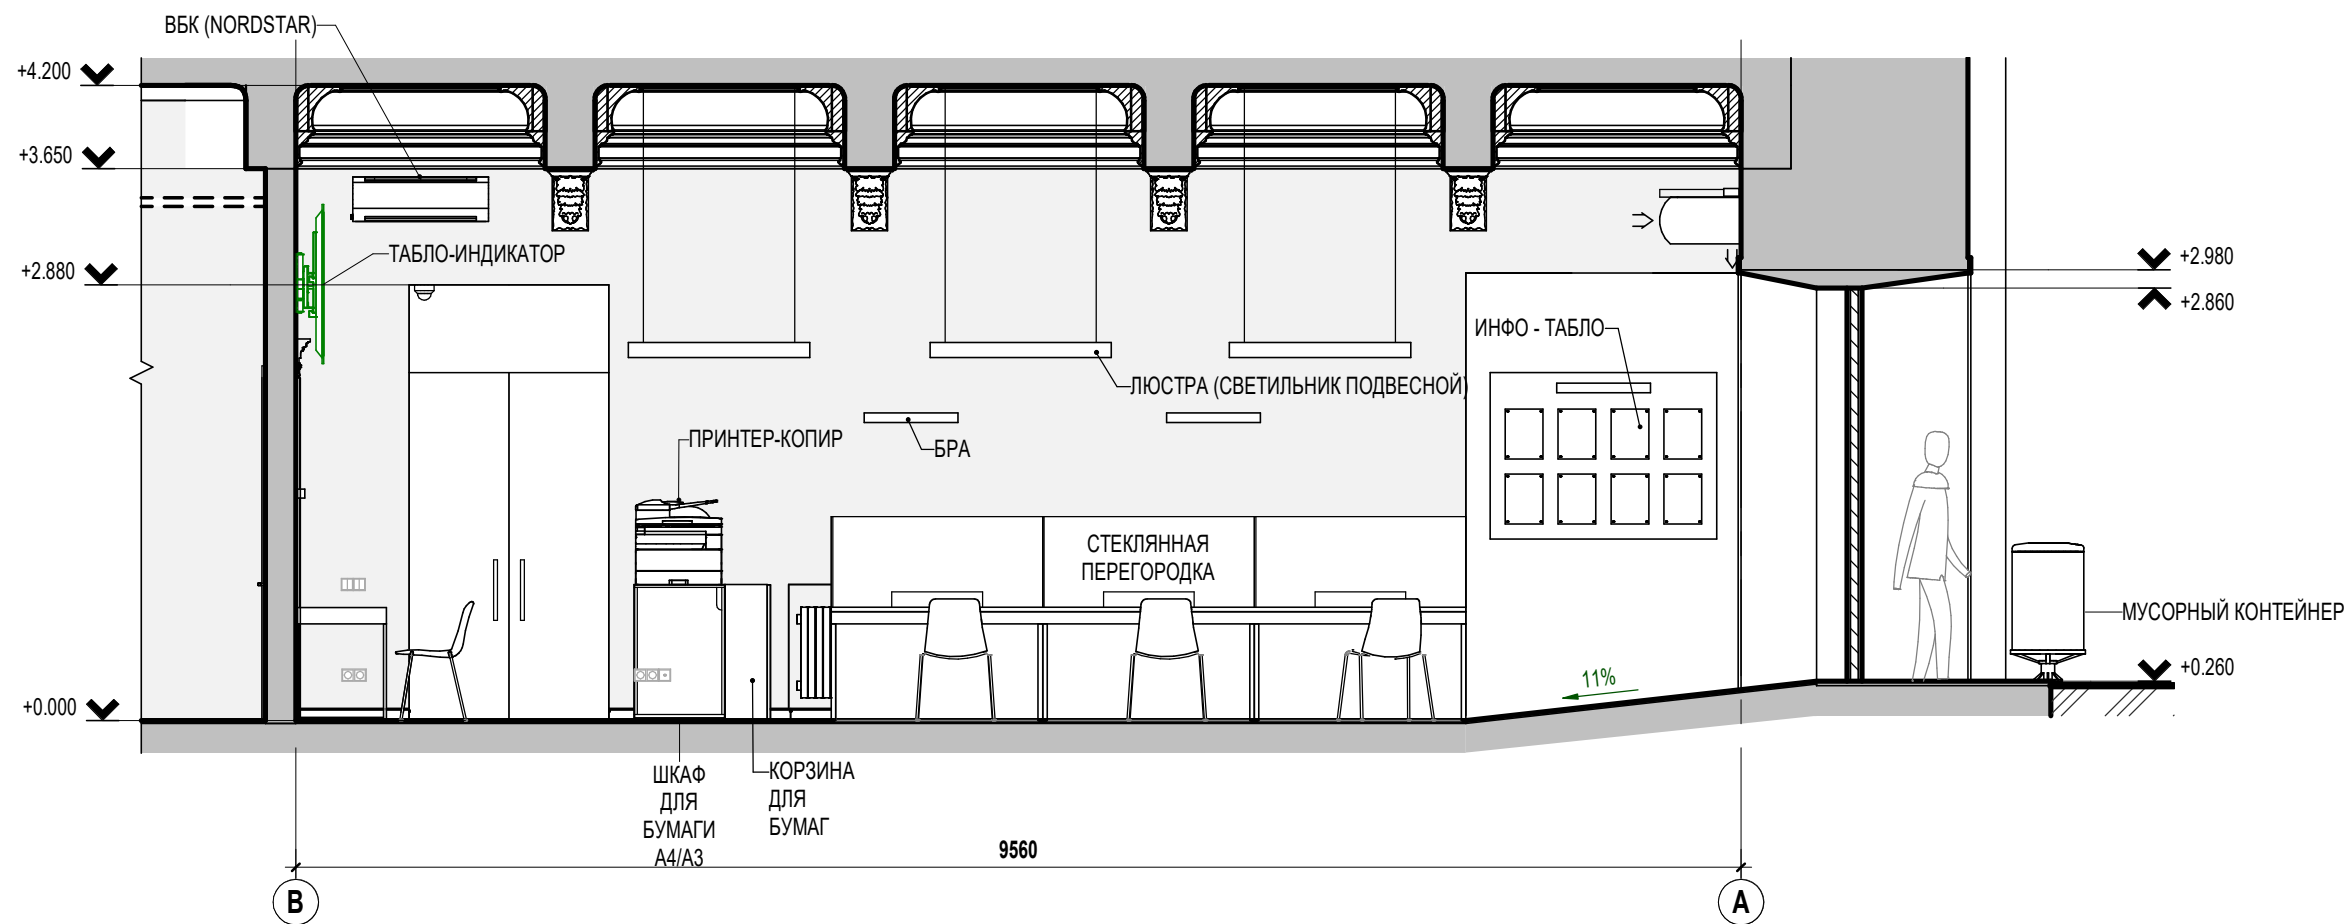


						177/0920 -1- IA			
						Reparatia incaperilor "Ghiseului unic" PRIMĂRIA MUNICIPIULUI CHIȘINĂU, mun. Chișinău, Bulevardul Ștefan cel Mare și Sfânt, 83			
						GHISEU UNIC	Faza	Coala	Coli
A.S.P	Cozlova I.			10.20.			PE	SP.16	
Arhitect	Dumbrava V.			10.20.		Сечение В-А	"LASCONT" S.R.L mun.Chisinau 069123042/022201299		
Arhitect	Ohrimenco M.			10.20.					
									


Д1 М. 1 : 25

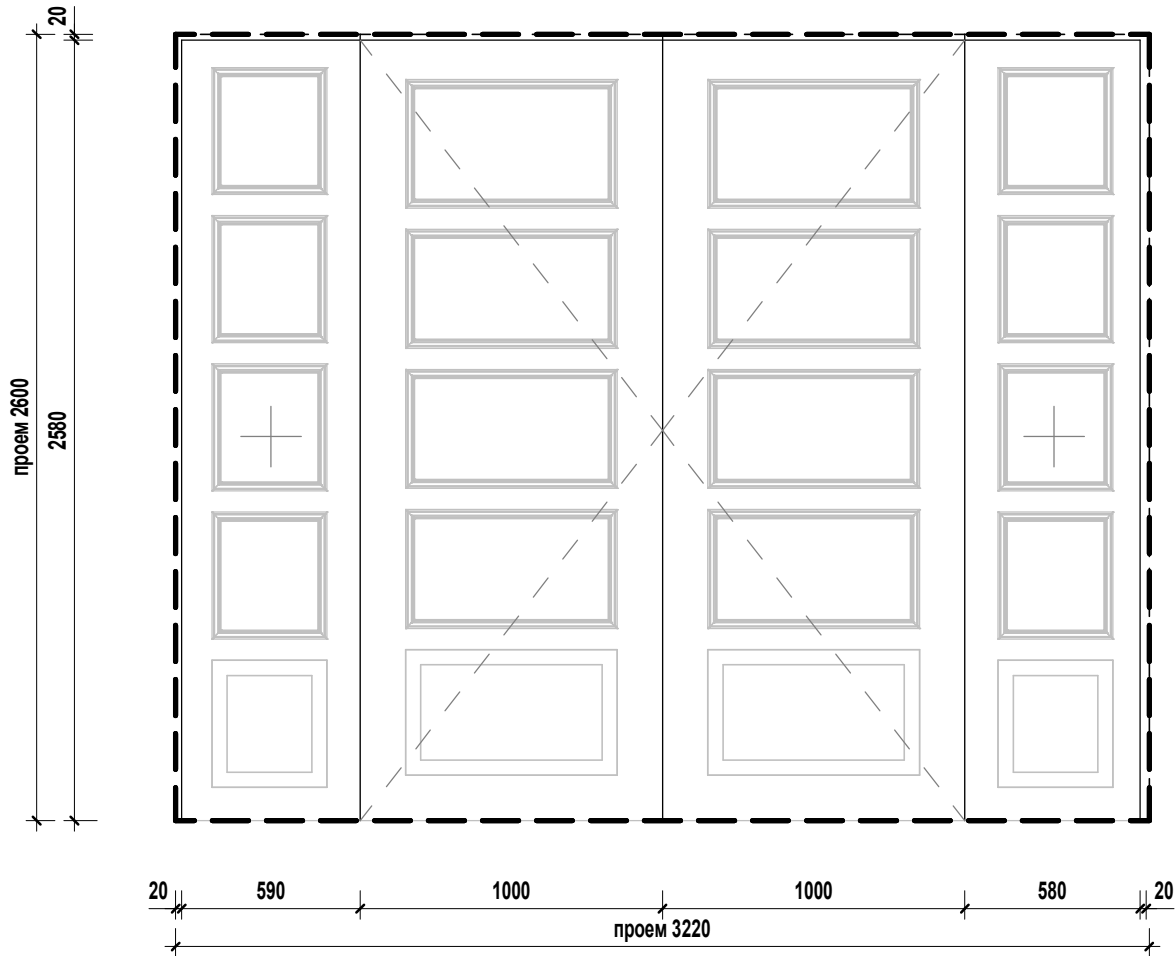


Д4 М. 1 : 25

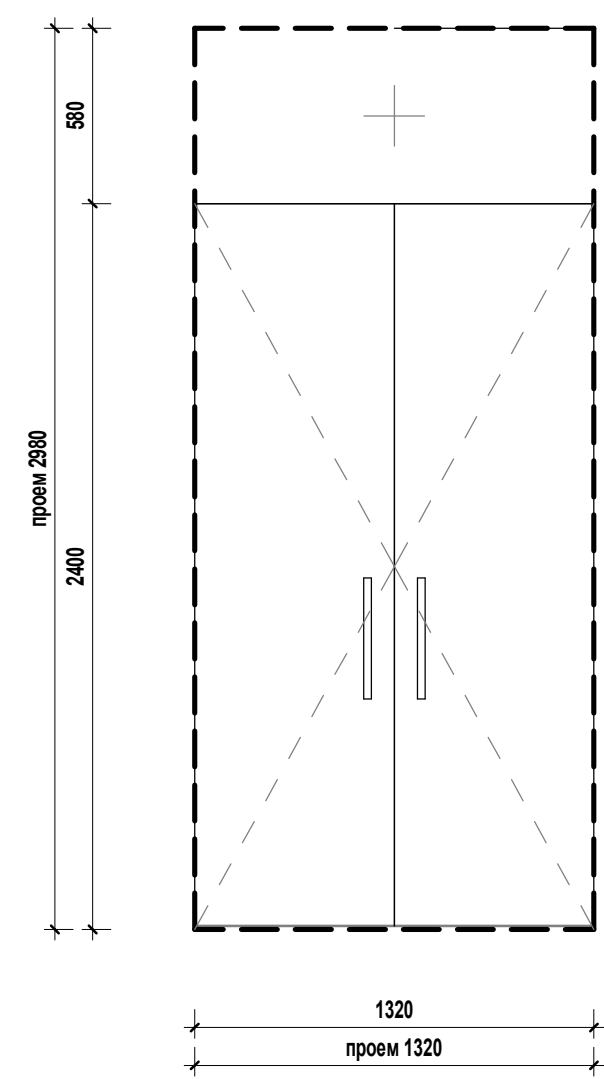

Д2 М. 1 : 25

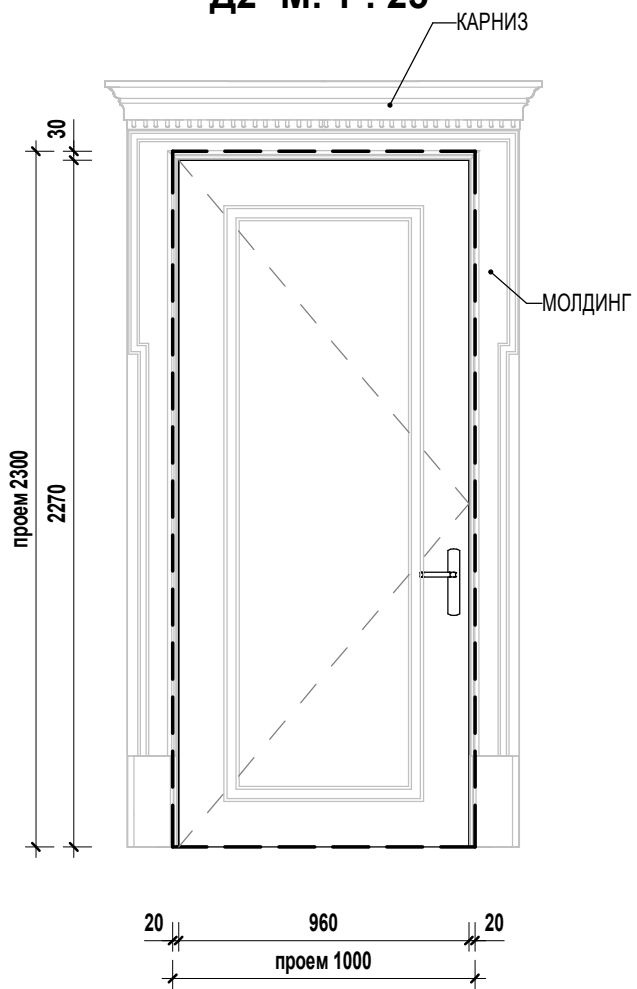

Д3 М. 1 : 25

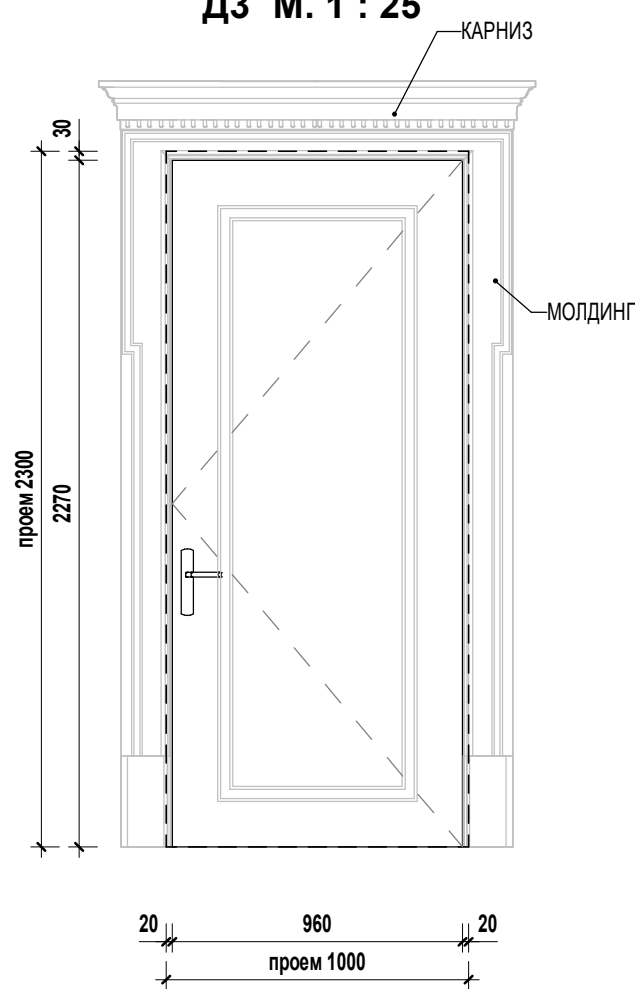

ПРИМЕЧАНИЕ:

- 1. Размеры дверных проемов уточнить по месту!
- 2. Эскизы дверей отображают вид со стороны интерьера операционного зала. Эскизы дверей показаны условно. Цветовые решения дверей, см. ЦРФ
- 3. Узлы детализированные по изготовлению и монтажу смотри технологические карты Фирмы-подрядчика и инструкции Фирмы-производителя
- 4. Внутренние двери оборудовать стопорами и ограничителями.

Марка, поз.		Эскиз		Наименование				Кол-во			
Д01		SP.16		Дверь наружная двустворчатая со створками одинаковой ширины с боковыми фрамугами , остекленная, без порога, влагостойкая				1			
Д02		SP.16		Дверь внутренняя однопольная, глухая, правая, без порога				1			
Д03		SP.16		Дверь внутренняя однопольная, глухая, левая, без порога				1			
Д04		SP.16		Дверь внутренняя двустворчатая с верхней фрамугой, цельностеклянная, без порога				1			
							177/0920 -1- IA				
							Reparatia incaperilor "Ghiseului unic" PRIMĂRIA MUNICIPIULUI CHIȘINĂU, mun. Chișinău, Bulevardul Ștefan cel Mare și Sfânt, 83				
							GHISEU UNIC		Faza	Coala	Coli
A.S.P		Cozlova I.				10.20.			PE	SP.17	
Arhitect		Dumbrava V.				10.20.					
Arhitect		Ohrimenco M.				10.20.					
							Элементы заполнения дверных проемов, Ведомость заполнения дверных проемов		"LASCONT" S.R.L mun.Chisinau 069123042/022201299		
											