



Reparatia capitala etajului II (sectia de pediatrie, sectia de neurologie)
al cladirii I.M.S.P. „SPITALUL RAIONAL TARACLIA”, teren cu nr. cad. 87012080355,
amplasat in intravilanul orasului Taraclia str. V. Cebanov 1.

81-08/2023 - ME/PG/OLC/SAC

PROIECT DE EXECUTIE


VISARH BIROU S.R.L.

Str. Zelinski 7/1, of 103
tel. : +373 69 575 680 Burminschii Victor
tel. : +373 69 410 696 Samoșin Serghei
email: office.visarh@gmail.com

Administrator de proiect
Burminschii Victor

Beneficiar
I.M.S.P. „SPITALUL
RAIONAL TARACLIA”

Chisinau 2023

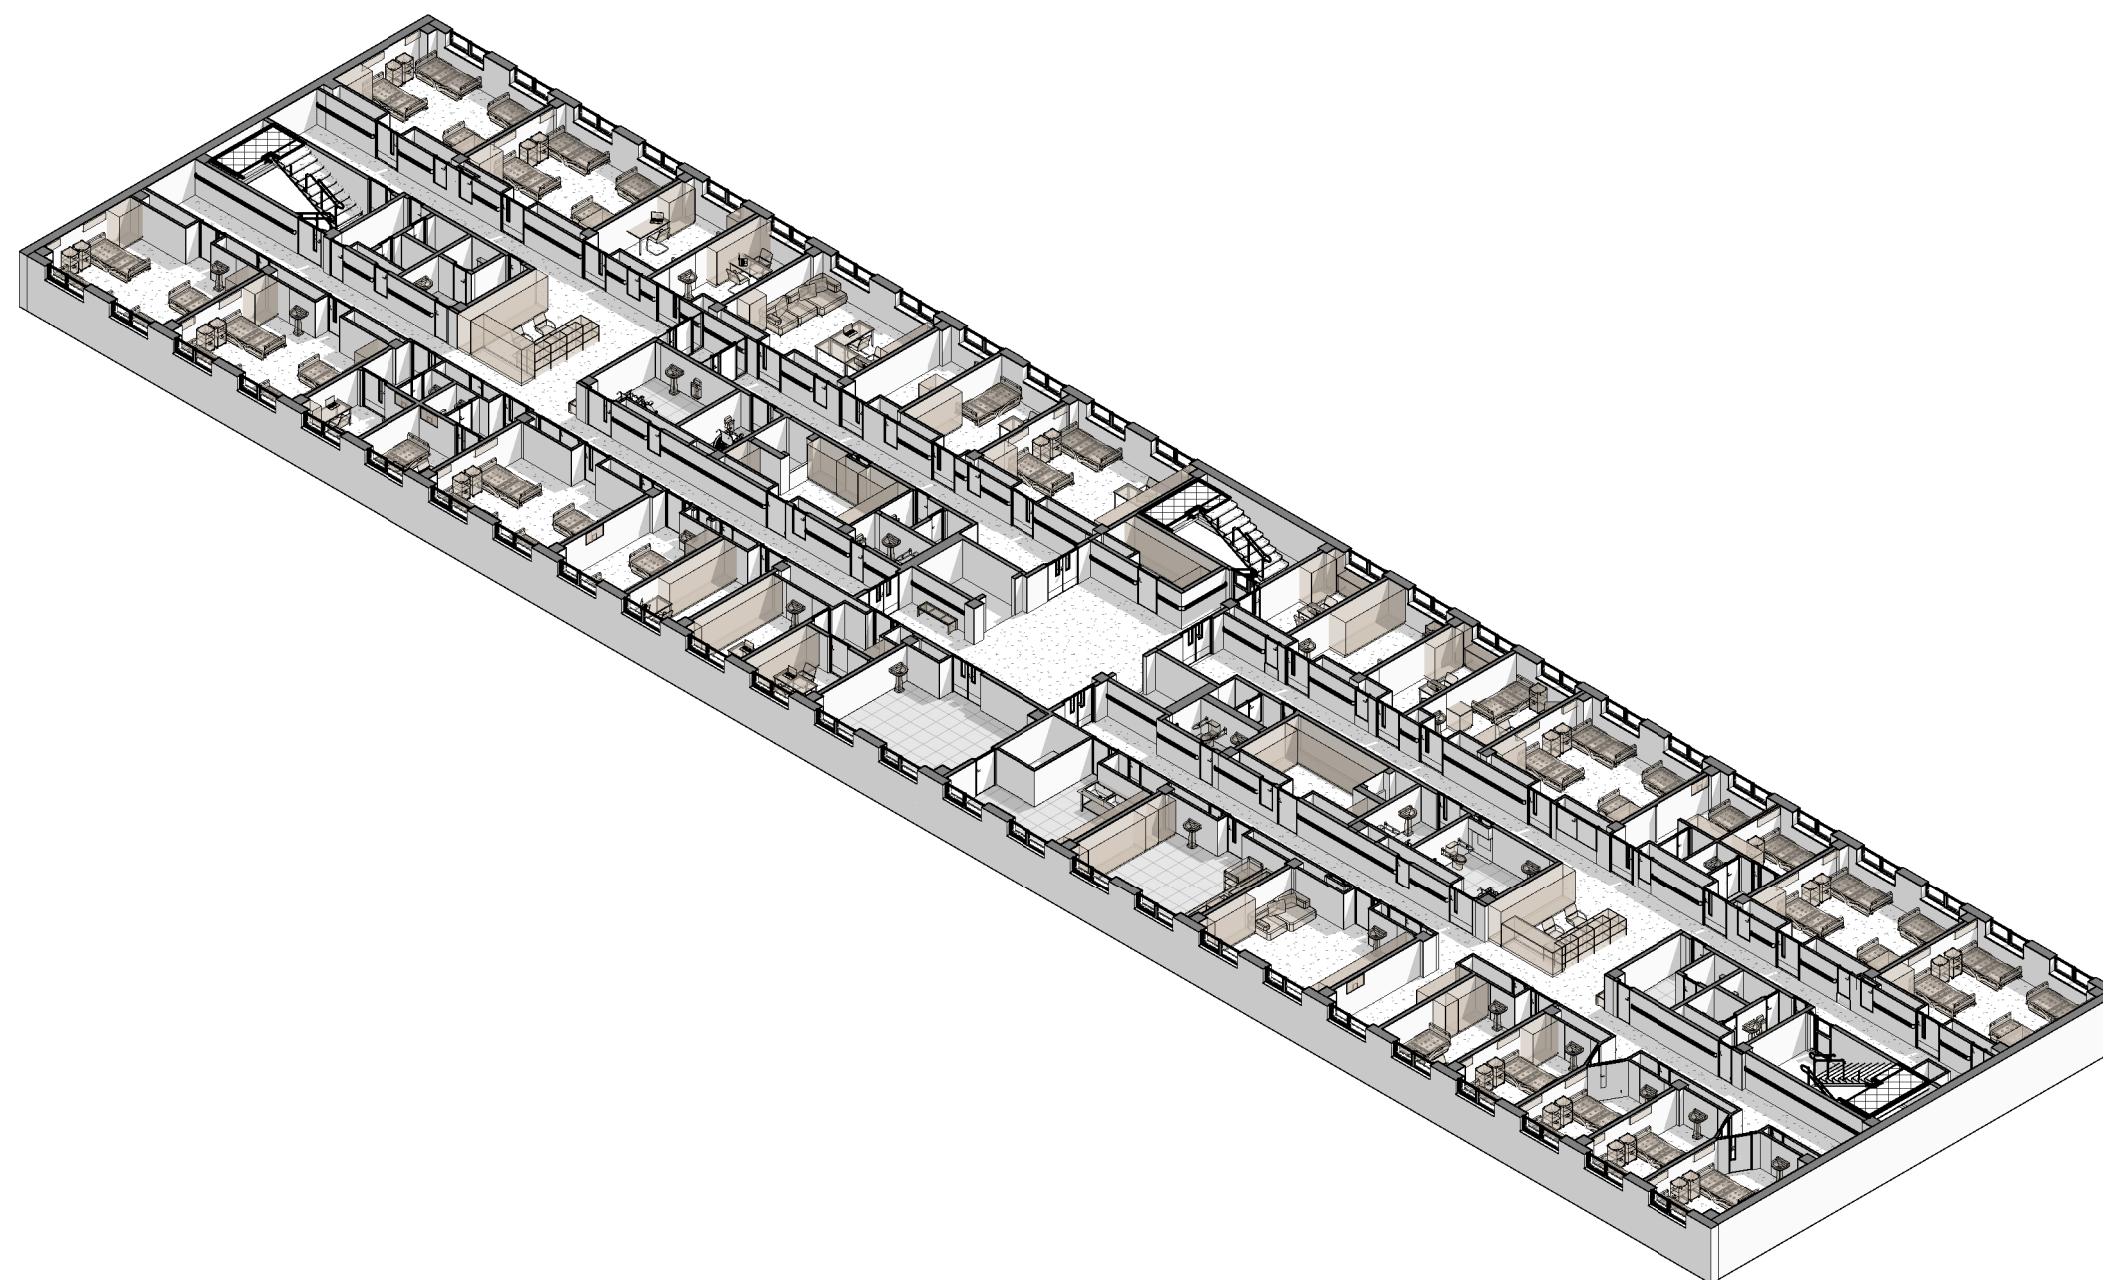

În schimb N.In.	
Semn. și data	
Nr. Inv. orig.	

BORDEROUL PLANSELOR DESENATE		
PLANSA	DENUMIRE	NOTE
ME		
01	Date Generale	
02	Date Generale	
PG		
03	Plan Situatie, Plan Incadrare	
04	Schema Generala	
OLC		
05	Plan de Organizare a Lucrarilor de constructie	
06	Graficul de executare a lucrarilor de constructie	
SAC		
07	Plan Etaj 1 Releveu	
08	Sectiunea 1-1, 2-2 Releveu	
09	Sectiunea 3-3,4-4 Releveu Cota 3.300	
10	Fotofixari	
11	Fotofixari	
12	Plan Etaj 1 Demontare, Borderoul tamplariei, pardoselilor si materialelor demontate Cota 3.300	
13	Sectiunea 1-1,2-2 Demontare	
14	Sectiunea 3-3, 4-4 Demontare	
15	Sectiunea 5-5, 6-6 Demontare	
16	Sectiunea 7-7, 8-8 Demontare	
17	Plan Etaj 1 Montare, Borderoul tamplariei, pardoselilor si materialelor montate Cota 3.300	
18	Sectiunea 1-1, 2-2 Montare	
19	Sectiunea 3-3, 4-4 Montare	
20	Sectiunea 5-5, 6-6 Montare	
21	Sectiunea 7-7, 8-8 Montare	
22	Plan Etaj Finisare , Borderoul consumului de materiale Cota 3.300	
23	Plan Etaj 1 Mobilier Cota 3.300	
24	Plan Tavan Etaj 1 Cota 3.300	
25	Borderoul lucrarilor de finisare interioara 1/3	
26	Borderoul lucrarilor de finisare interioara 2/3	
27	Borderoul lucrarilor de finisare interioara 3/3	

BORDEROU COMPARTIMENTE DE PROIECT

COMPARTIMENT	DENUMIRE	NOTE
NCM A.07.02-2012	"Procedura de elaborare, aprobare si conținutul-cadru al documentației de proiect pentru construcții"	
NCM A.08.02-2014	"Organizarea construcțiilor"	
CP E.04.04-2005	"Executarea lucrarilor de izolare, protecție si finisare in construcții"	
NCM E.01.02-2019	"Actiuni in construcții. Regulament privind stabilirea categoriilor de importanță a construcțiilor"	
NCM E.03.04:2004	"Determinarea categoriilor de pericol de explozie-incendiu si de incendiu a incaperilor si cladirilor"	
NCM C.04.04:2015	"Pardoseli. Norme de proiectare"	

						81-08/2023 - ME			
						Reparatia capitala etajului II (sectia de pediatrie, sectia de neurologie) al cladirii I.M.S.P. „SPITALUL RAIONAL TARACLIA”,teren cu nr. cad. 87012080355, amplasat in intravilanul orasului Taraclia str. V. Cebanov 1.			
mod	sect.	plansa	nr.doc	semnat	data				
A.S.P.		Burminschii V			11.23	Spital S+P+3E+T.	faza	plansa	planse
Arhitect		Cujba A			11.23		PE	01	
Arhitect		Saitan C			11.23				
						Date Generale	 VISARH BIROU S.R.L.		



BORDEROU COMPARTIMENTE DE PROIECT

COMPARTIMENT	DENUMIRE	NOTE
ME	Memoriu Explicativ	
PG	Plan General	
OLC	Organizarea Lucrarilor de Constructie	
SAC	Solutii Arhitecturale Constructive	
EEF/IEI	Echipament electric de forta si iluminatul interior	
RAC	Rețele interioare de alimentare cu apa si canalizare	
SI	Semnalizarea de incendiu	
	Deviz general	

INDICI TEHNICO-ECONOMICI

MARCA	DENUMIRE	UN. M.	INDICI	NOTE
1	Grad de responsabilitate		I	
2	Grad de durabilitate		I	
3	Grad de rezistenta la foc		II	
4	Numarul de nivele		S+P+3E+T	
5	Suprafata utila	m²	Existent	
6	Suprafata construita	m²	Existent	
7	Suprafata desfasurata	m²	Existent	
8	Volumul de constructii	m³	Existent	
	mai jos de cota 0.000	m³	Existent	
	mai sus de cota 0.000	m³	Existent	
9	Suprafata terenului	ha	6.8277	
10	POT	%	Existent	
11	CUT		Existent	

PLAN ETAJ I COTA 3.300 SCHEMA GENERALA SC. 1:500

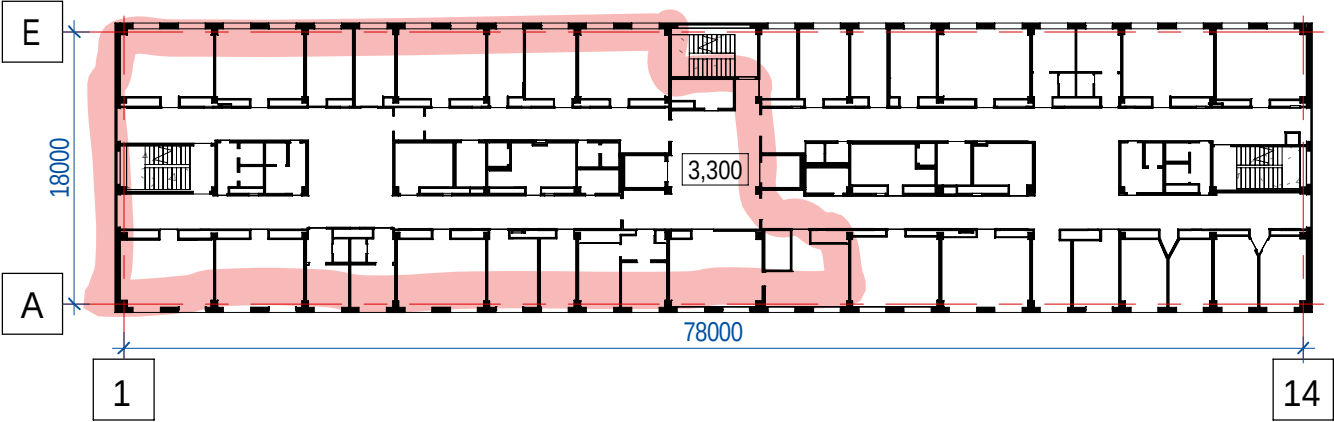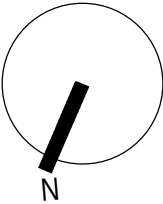

LISTA FAZELOR DETERMINANTE A LUCRARILOR DE CONSTRUCTIE LA CARE OBLIGATORIU SE VOR INTOCMI PROCESE VERBALE DE VERIFICARE CU PARTICIPAREA PROIECTANTULUI SI A REPREZENTANTULUI ISC (FORMULAR COD C-2-002, CP A.08.01-96):

- Efectuarea lucrarilor de demontare a timplariei interioare, peretilor despartitori, pardoselilor si tencuielilor;
 - Executatarea lucrarilor de montare a peretilor si a pardoselilor;
 - Instalarea timplariei;
 - Executarea lucrarilor de finisare, montarea tavanului;
- ACTE DE RECEPTIE A LUCRARILOR CE DEVIN ASCUNSE:

- Protectia hidrofuga a peretilor si pardoselilor;
- Executarea pardoselilor;
- Executarea lucrarilor de protectie a elementelor supuse coroziunii.

BENEFICIAR: I.M.S.P. „SPITALUL RAIONAL TARACLIA”						Certificat de Urbanism Nr. 58 din 02.10.2023				
						A.S.P.: Certificat: Seria 2023-P Nr.1012 din 21.06.2023				
						I.S.P.: Certificat: Seria P-2021 Nr.0725 din 27.04.2021				
						81-08/2023 - ME				
						Reparatia capitala etajului II (sectia de pediatrie, sectia de neurologie) al cladirii I.M.S.P. „SPITALUL RAIONAL TARACLIA”,teren cu nr. cad. 87012080355, amplasat in intravilanul orasului Taraclia str. V. Cebanov 1.				
mod	sect.	plansa	nr.doc	semnat	data	Spital S+P+3E+T.		faza	plansa	planse
A.S.P.		Buminschii V			11.23			PE	02	
I.S.P		Samosin S.			11.23					
Arhitect		Cujba A			11.23					
Arhitect		Saitan C			11.23	Date Generale		 VISARH BIROU S.R.L.		




TERENUL SOLICITAT

Nr. Inv. orig.	
Semn. si data	
Înschimb N.In.	

						81-08/2023 - PG			
						Reparatia capitala etajului II (sectia de pediatrie, sectia de neurologie) al cladirii I.M.S.P. „SPITALUL RAIONAL TARACLIA”,teren cu nr. cad. 87012080355, amplasat in intravilanul orasului Taraclia str. V. Cebanov 1.			
mod	sect.	plansa	nr.doc	sempat	data	Spital S+P+3E+T.	faza	plansa	planse
A.S.P.		Burinschii V			11.23				
Arhitect		Cujba A			11.23		PE	03	
Arhitect		Saitan C			11.23	Plan Situatie, Plan Incadrare	 VISARH BIROU S.R.L.		

SCHEMA GENERALA SC. 1:500

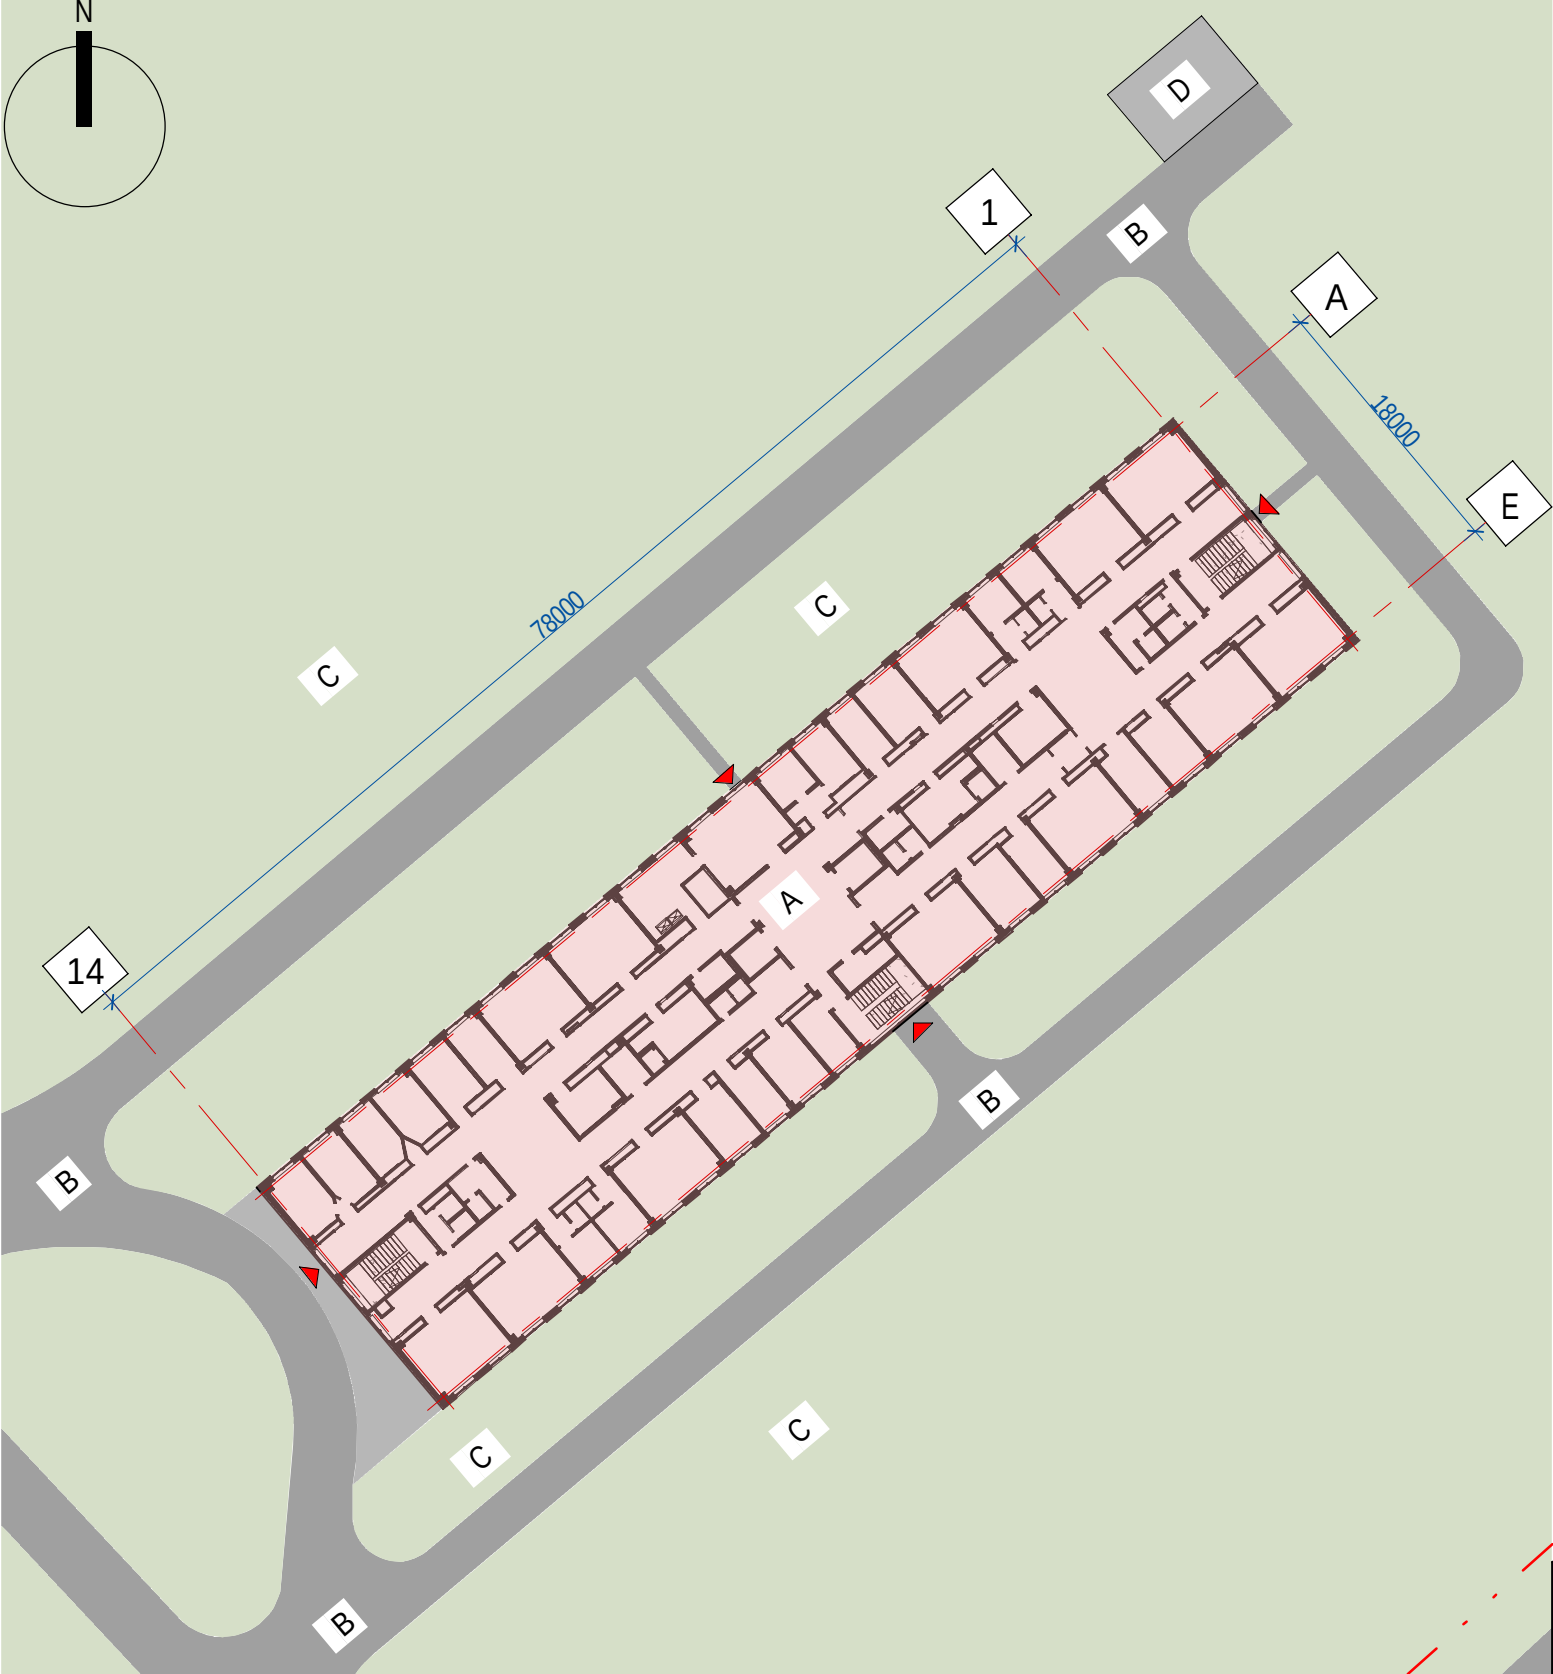

COORDONAT _____

INDICI TEHNICO-ECONOMICI

MARCA	DENUMIRE	UN. M.	INDICI	NOTE
1	Suprafata terenului	ha	6.8277	
2	Suprafata construita	m²	existent	
3	Suprafata pavata	m²	existent	
4	Suprafata inverzita	m²	existent	
5	POT	%	existent	
6	CUT		existent	

LEGENDA PLAN GENERAL

MARCA	DENUMIRE	NOTE
A	Pata constructiei, tip S+P+3E+T	
B	Suprafata asfaltata	
C	Suprafata inverzita	
D	Constructii din cadrul spitalului	
---	Hotarul sectorului cu gard capital	
	Pata constructiei	

Proiectul este elaborat cu respectarea documentelor in vigoare si asigura nivelul de calitate corespunzator exigentelor esentiale:

- A - rezistenta si stabilitate;
- B - siguranta in exploatare;
- C - siguranta la foc;
- D - igiena, sanatatea oamenilor, refacerea si protectia mediului ambiant;
- E - izolatie termica, hidrofuga si economie de energie;
- F - protectie impotriva zgomotului.
- G- utilizarea sustenabila a resurselor naturale


Arhitect Sef Proiect

Buminschii V

Inginer Sef Proiect

Samosin S.


BENEFICIAR: I.M.S.P. „SPITALUL RAIONAL TARACLIA”						Certificat de Urbanism Nr. 58 din 02.10.2023			
						A.S.P.: Certificat: Seria 2023-P Nr.1012 din 21.06.2023			
						I.S.P.: Certificat: Seria P-2021 Nr.0725 din 27.04.2021			
						81-08/2023 - PG			
						Reparatia capitala etajului II (sectia de pediatrie, sectia de neurologie) al cladirii I.M.S.P. „SPITALUL RAIONAL TARACLIA”,teren cu nr. cad. 87012080355, amplasat in intravilanul orasului Taraclia str. V. Cebanov 1.			
mod	sect.	plansa	nr.doc	semnat	data	Spital S+P+3E+T.	faza	plansa	planse
A.S.P.		Buminschii V			11.23		PE	04	
I.S.P		Samosin S.			11.23				
Arhitect		Cujba A			11.23				
Arhitect		Saitan C			11.23	Schema Generala		VISARH BIROU S.R.L.	

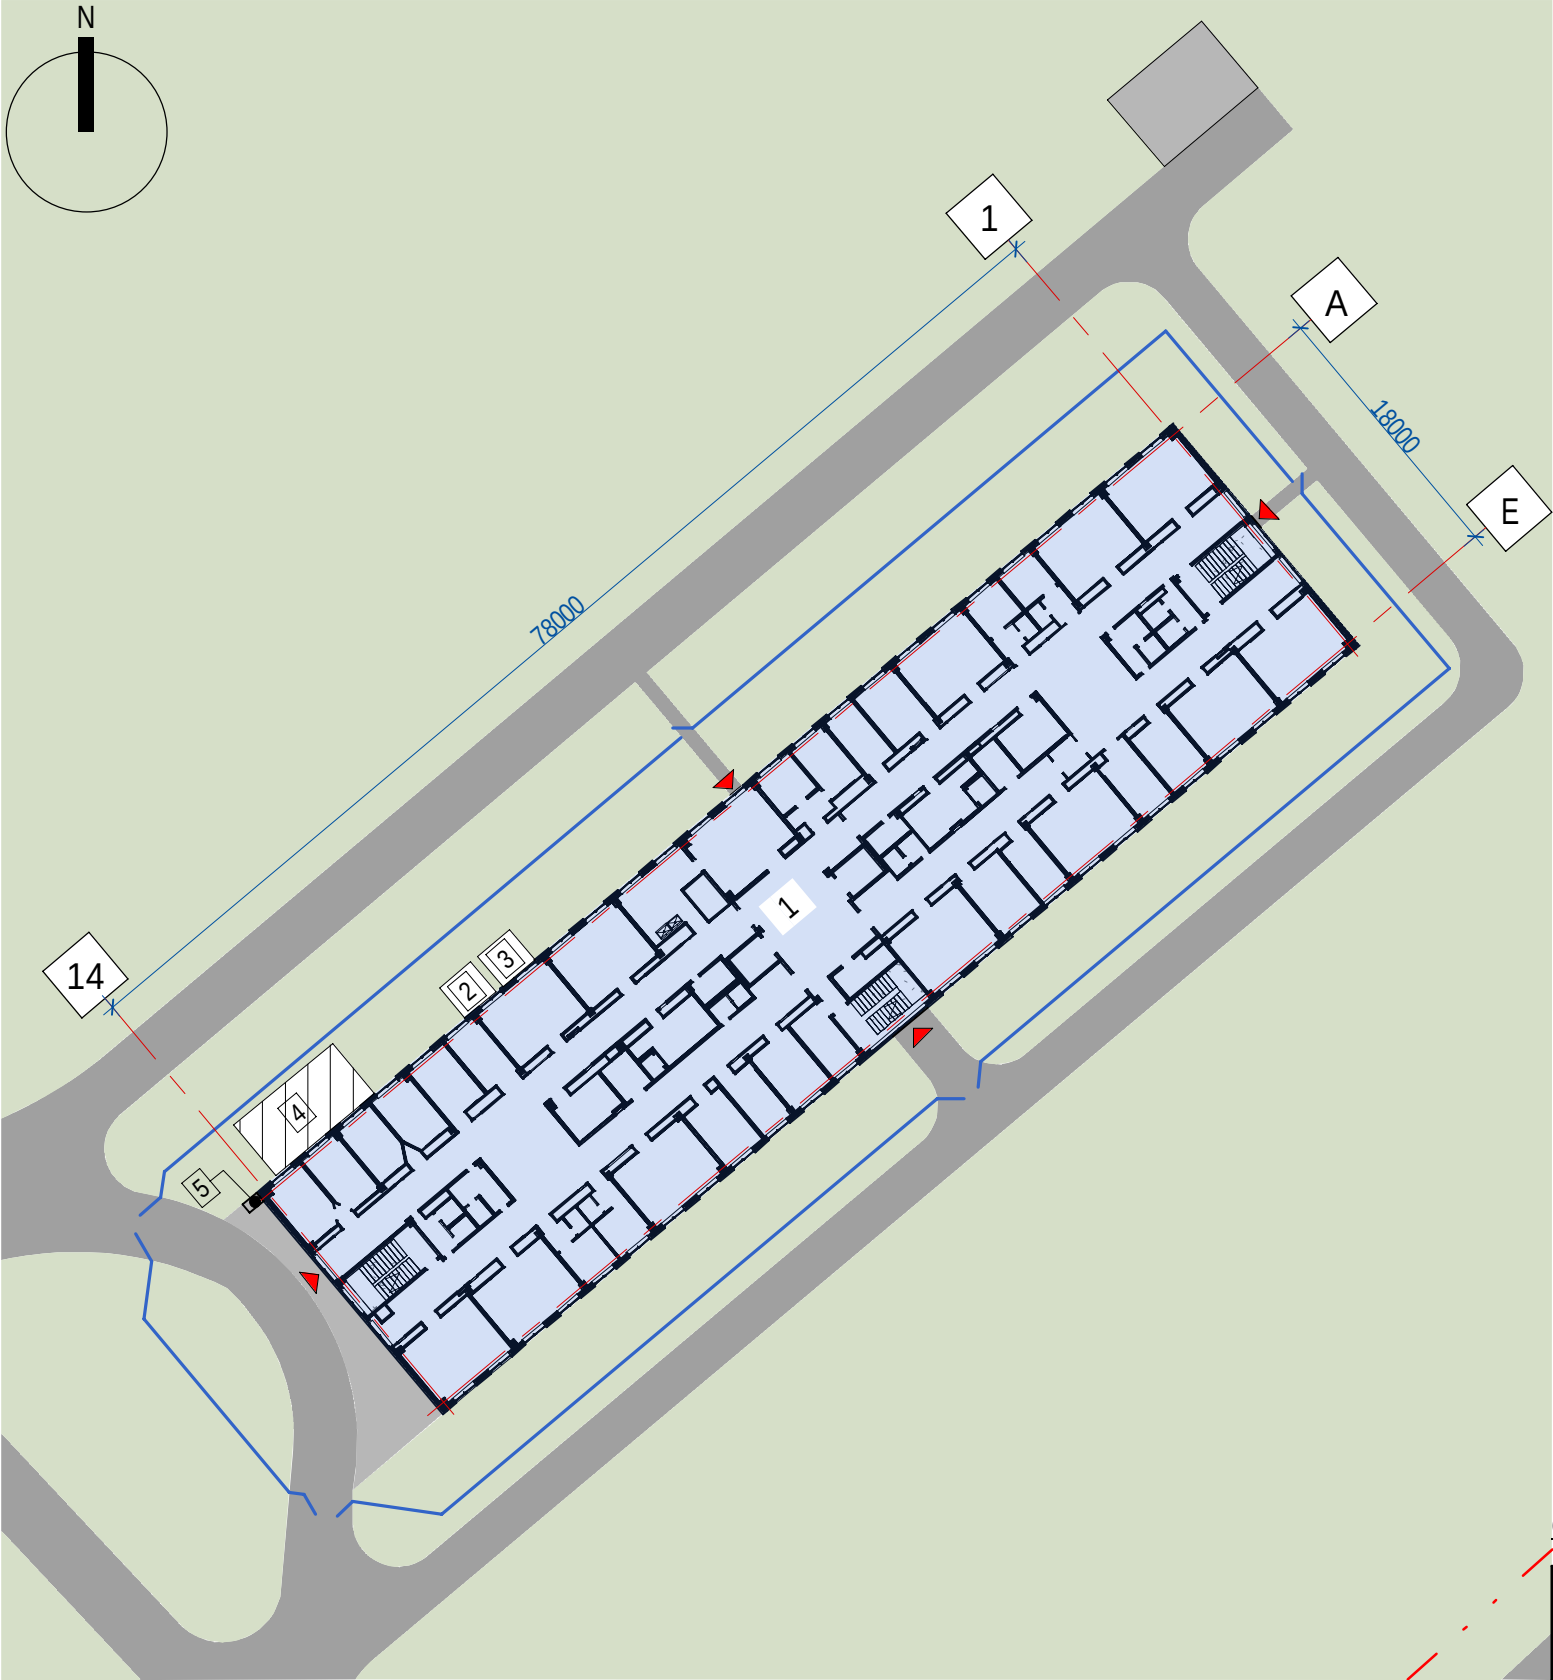

LEGENDA PLANULUI DE ORGANIZARE A LUCRARILOR DE CONSTRUCTIE

NR.	DENUMIRE	NOTE
1	Cladirea spitalului, tip S+P+3E+T	
2	Incapere de serviciu pentru muncitori	
3	Incapere de serviciu pentru dirigintele de santier	
4	Suprafata pentru depozitarea materialelor de constructie	
5	Punct antiincendiar	
	Cladiri existente	
	Hotarele terenului	
	Ingradire provizorie a terenului de constructie	

POARTA IN DOUA CANTURI

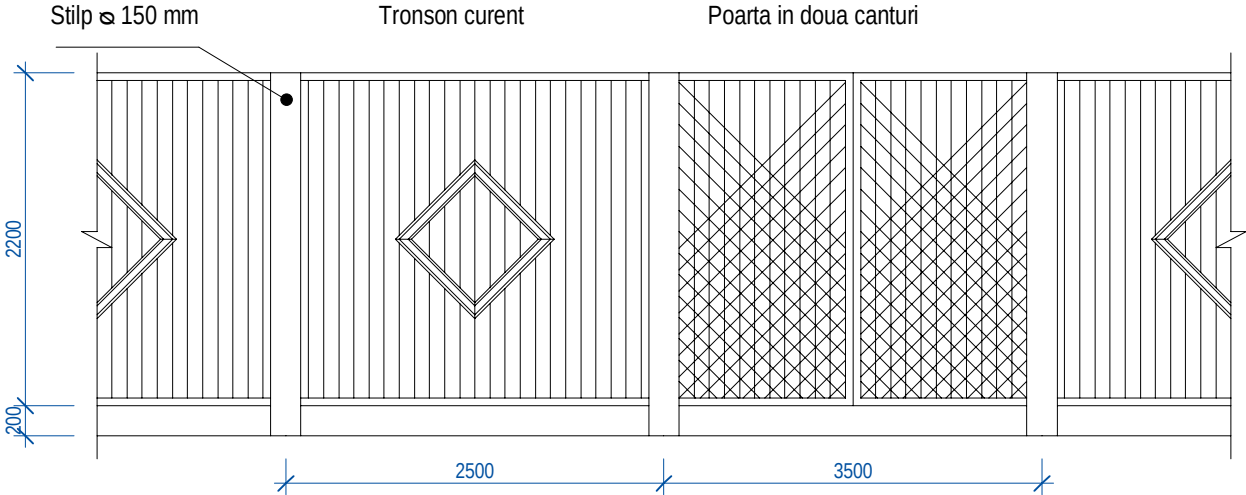

Terenul de constructie se va ingradi cu un grad provizoriu care dupa finalizarea lucrarilor de constructie-montaj se va demonta.

Lucrarile de constructie se vor indeplini in conformitate cu prevederile СНиП ШШ-4-80 "tehnica securitatii in constructii" si "Regulile securitatii instalarii si exploataarii macaralelor".

Indeplinirea lucrarilor de constructie-montaj se va efectua in prezenta responsabilului tehnic cu respectarea stricta a distantei de la locul posibil al cladirii incarcaturii pina la hotarele zonei de pericol (nu mai putin de 3 m).

La intrarea pe teritoriul santierului va fi montat un panou antiincendiar inzestrat cu cel putin: doua stingatoare, o canga, doua caldari, un hirlet, un timacop, o ranga, o lada cu cel putin 0.20 m.c. de nisip.

Inainte de inceputul lucrarilor de constructie se vor indeplini urmatoarele:

- ingradirea terenului de constructie cu gard provizoriu;
- racordarea la reseaua electrica conform proiectului de elctrificare a santierului;
- racordarea provizorie la reseaua de alimentare cu apa si canalizare.

COORDONAT:

BENEFICIAR: I.M.S.P. „SPITALUL RAIONAL TARACLIA”						Certificat de Urbanism Nr. 58 din 02.10.2023		
						A.S.P.: Certificat: Seria 2023-P Nr.1012 din 21.06.2023		
						I.S.P.: Certificat: Seria P-2021 Nr.0725 din 27.04.2021		
						81-08/2023 - OLC		
						Reparatia capitala etajului II (sectia de pediatrie, sectia de neurologie) al cladirii I.M.S.P. „SPITALUL RAIONAL TARACLIA”,teren cu nr. cad. 87012080355, amplasat in intravilanul orasului Taraclia str. V. Cebanov 1.		
mod	sect.	plansa	nr.doc	semnat	data	Spital S+P+3E+T.	faza	planse
A.S.P.		Buminschii V			11.23			
I.S.P.		Samosin S.			11.23		PE	05
Arhitect		Cujba A			11.23			
Arhitect		Saitan C			11.23	Plan de Organizare a Lucrarilor de constructie	VISARH BIROU S.R.L.	

Proiectul este elaborat cu respectarea documentelor in vigoare si asigura nivelul de calitate corespunzator exigentelor esentiale:

- A - rezistenta si stabilitate;
- B - siguranta in exploatare;
- C - siguranta la foc;
- D - igiena, sanatatea oamenilor, refacerea si protectia mediului ambiant;
- E - izolatie termica, hidrofuga si economie de energie;
- F - protectie impotriva zgomotului.
- G- utilizarea sustenabila a resurselor naturale


Arhitect Sef Proiect
Inginer Sef Proiect

Buminschii V
Samosin S.

Nr. Inv. orig.	
Semn. si data	
În schimb N.In.	

GRAFICUL EXECUTIEI LUCRARILOR DE CONSTRUCTIE																									
NR.	DENUMIREA	ANUL																							
		2023				2024																			
		LUNA																							
		XII				I				II				III				IV				V			
1	Pregatirea santierului pentru lucrarile de constructie, ingradire santier, stramutarea retelilor ingineresti																								
2	Asigurarea conditiilor de protectie a oamenilor, montarea indicatoare																								
3	Demolarea constructiilor si instalatiilor existente																								
4	Edificarea peretilor despartitori																								
5	Edificarea infrastructurii interioare																								
6	Executarea pardoselei pina la etapa de finisare																								
7	Instalarea timplariei si a peretilor cortina																								
8	Executarea lucrarilor de tencuire																								
9	Executarea finisajului pardoselilor																								
10	Zugravirea peretilor si tavanlui																								
11	Instalarea utilajului tehnic																								
12	Evacuarea materialului depozitat																								
13	Racordarea la retele																								
14	Instalarea mobilierului si a obiectelor sanitare																								
15	Pregatirea constructiei pentru receptia finala si darea in exploatare																								

						81-08/2023 - OLC				
						Reparatia capitala etajului II (sectia de pediatrie, sectia de neurologie) al cladirii I.M.S.P. „SPITALUL RAIONAL TARACLIA”,teren cu nr. cad. 87012080355, amplasat in intravilanul orasului Taraclia str. V. Cebanov 1.				
mod	sect.	plansa	nr.doc	semnat	data	Spital S+P+3E+T.		faza	plansa	planse
A.S.P.		Buminschii V			11.23			PE	06	
Arhitect		Cujba A			11.23					
Arhitect		Saitan C			11.23					
						Graficul de executare a lucrarilor de constructie		 VISARH BIROU S.R.L.		

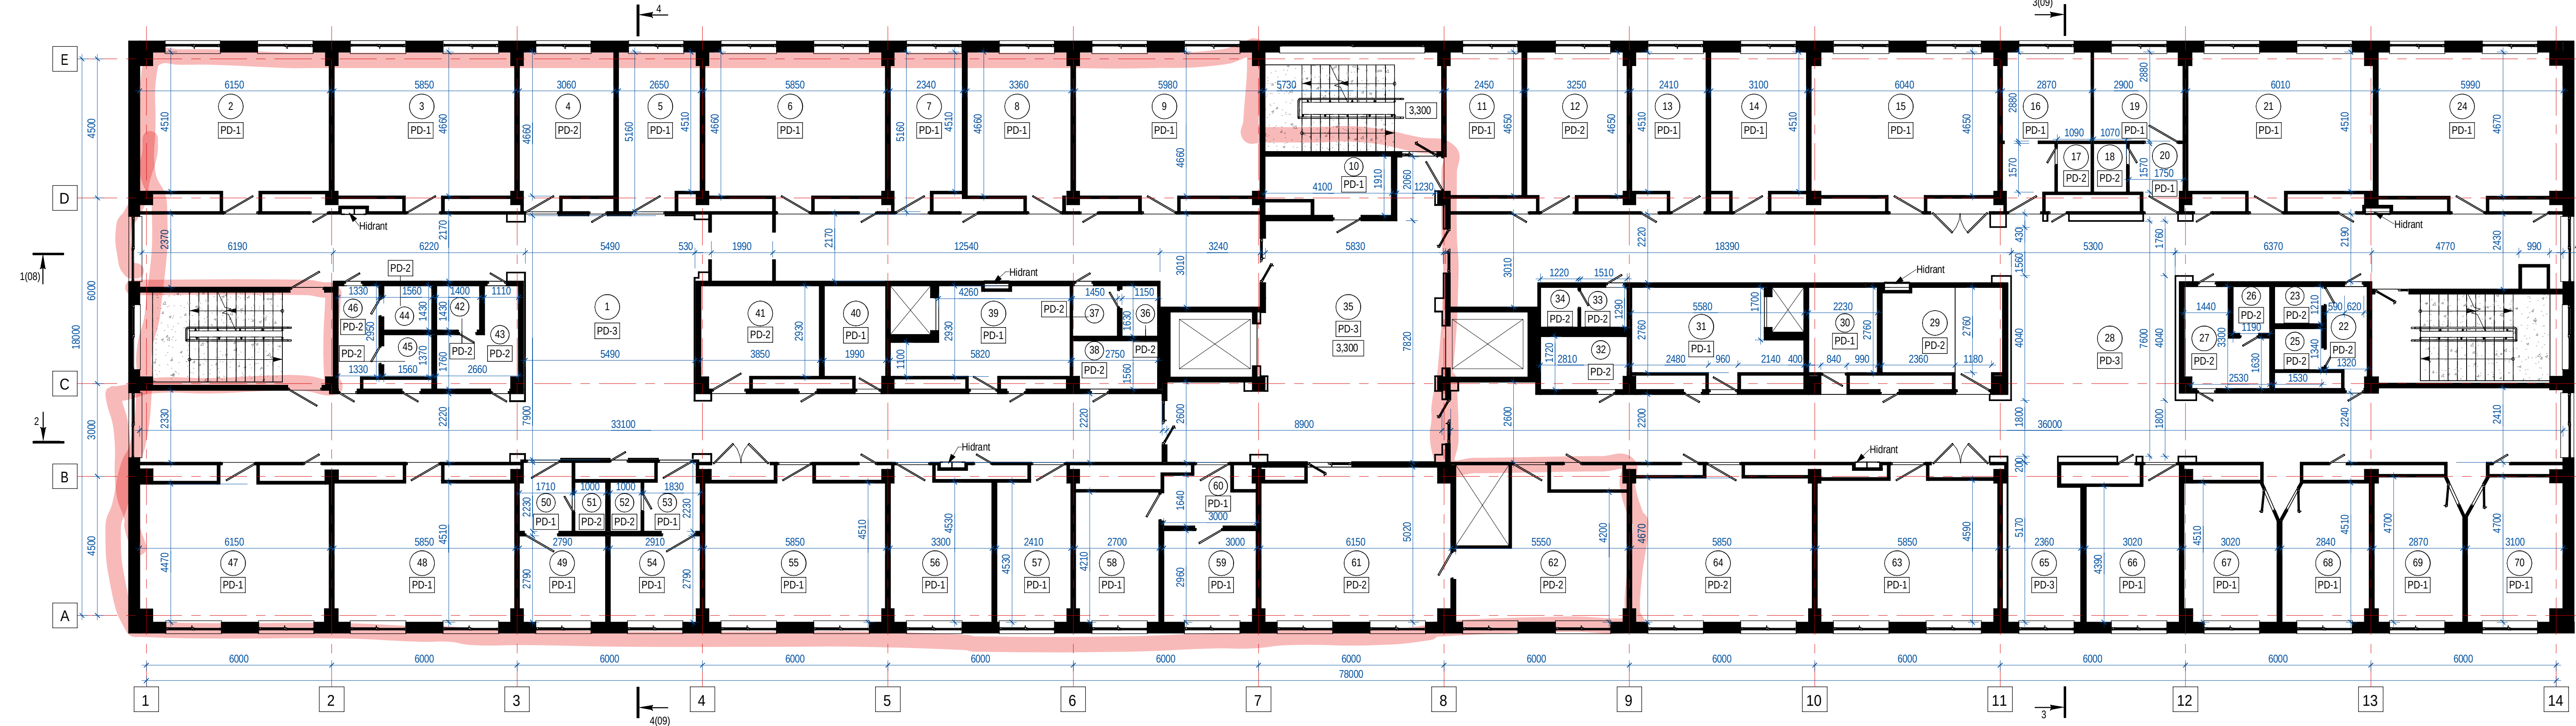

NOTA:
1. Toate pozitiile si dimensiunile se concretizeaza pe loc.
2. Toate elementele, detaliile, nodurile de imbinare si montare se vor elabora de compania de productie sau de compania care va executa lucrarile.
3. Executia v-a incepe numai dupa insusirea proiectului de catre executant si rezolvarea tuturor neclaritatilor intre acesta si proiectant.
4. Proiectul dat reprezinta o etapa de conformare a constructiei la normativele in vigoare.
5. Planele la etapa relevului sunt reprezentate pentru determinarea numarului si gabaritelor elementelor de tamplarie existente.

BORDEROU INCAPERI ETAJ I			
NR.	INCAPERI	ARIA, m²	NOTE
1	Hol	176,61	
2	Salon Nr. 7	28,40	
3	Salon Nr. 6	27,72	
4	Sala de proceduri	14,74	
5	Asistenta medicala	13,07	
6	Ordinatorie	27,72	
7	Asistenta medicala	11,26	
8	Pansamente aseptice	16,18	
9	Pansamente septice	28,23	
10	Dormitor	7,02	
11	Sectie de Economie	11,31	
12	Salon de proceduri	15,65	
13	Asistenta Superioara	11,58	
14	Cancelarie	14,74	
15	Salon Nr. 3	28,57	
16	Camera de odihna	11,70	
17	WC	1,71	


BORDEROU INCAPERI ETAJ I			
NR.	INCAPERI	ARIA, m²	NOTE
18	WC	1,68	
19	Izolator	8,29	
20	Vestibul	3,49	
21	Salon Nr. 2	27,65	
22	WC	4,01	
23	WC	1,85	
24	Salon Nr. 1	28,30	
25	WC	2,05	
26	WC	1,81	
27	WC	6,84	
28	Hol	187,69	
29	Sanitarie de inspectie/ Baie	11,41	
30	Depozit	6,15	
31	Depozit	13,73	
32	WC	4,77	
33	WC	1,94	
34	WC	1,57	

BORDEROU INCAPERI ETAJ I			
NR.	INCAPERI	ARIA, m²	NOTE
35	Hol	68,77	
36	WC	1,87	
37	WC	2,36	
38	WC	4,20	
39	Depozit	14,51	
40	Depozit	6,18	
41	Sanitarie de inspectie	11,82	
42	WC	2,00	
43	WC	6,32	
44	WC	2,23	
45	WC	2,13	
46	Hol	4,21	
47	Salon Nr. 5	27,96	
48	Salon Nr. 4	26,93	
49	Salon Nr. 3	7,73	
50	Vestibul	3,73	
51	WC	1,59	
52	WC	1,59	

BORDEROU INCAPERI ETAJ I			
NR.	INCAPERI	ARIA, m²	NOTE
53	Vestibul	3,72	
54	Camera de odihna	8,07	
55	Salon Nr. 2	26,93	
56	Salon Nr. 1	15,57	
57	Sectia de informatica si statistica	11,50	
58	Cabinet	11,31	
59	Cabinet	8,83	
60	Sora medicala principala	4,89	
61	Bucatarie	29,64	
62	Bucatarie	21,03	
63	Sala de jocuri	27,31	
64	Bucatarie	27,68	
65	Camera de odihna	12,45	
66	Asistenta medicala	14,08	
67	Salon Nr. 7	13,15	
68	Salon Nr. 6	12,29	
69	Salon Nr. 5	13,02	
70	Salon Nr. 4	13,83	

Aria totala 1230,89


LEGENDA PARDOSELELOR		
TIP	COMPONENTA	ARIA, m²
PD-1	Linoleum existent	596,65
PD-2	Placi ceramice	188,75
PD-3	Beton slefuit	445,50

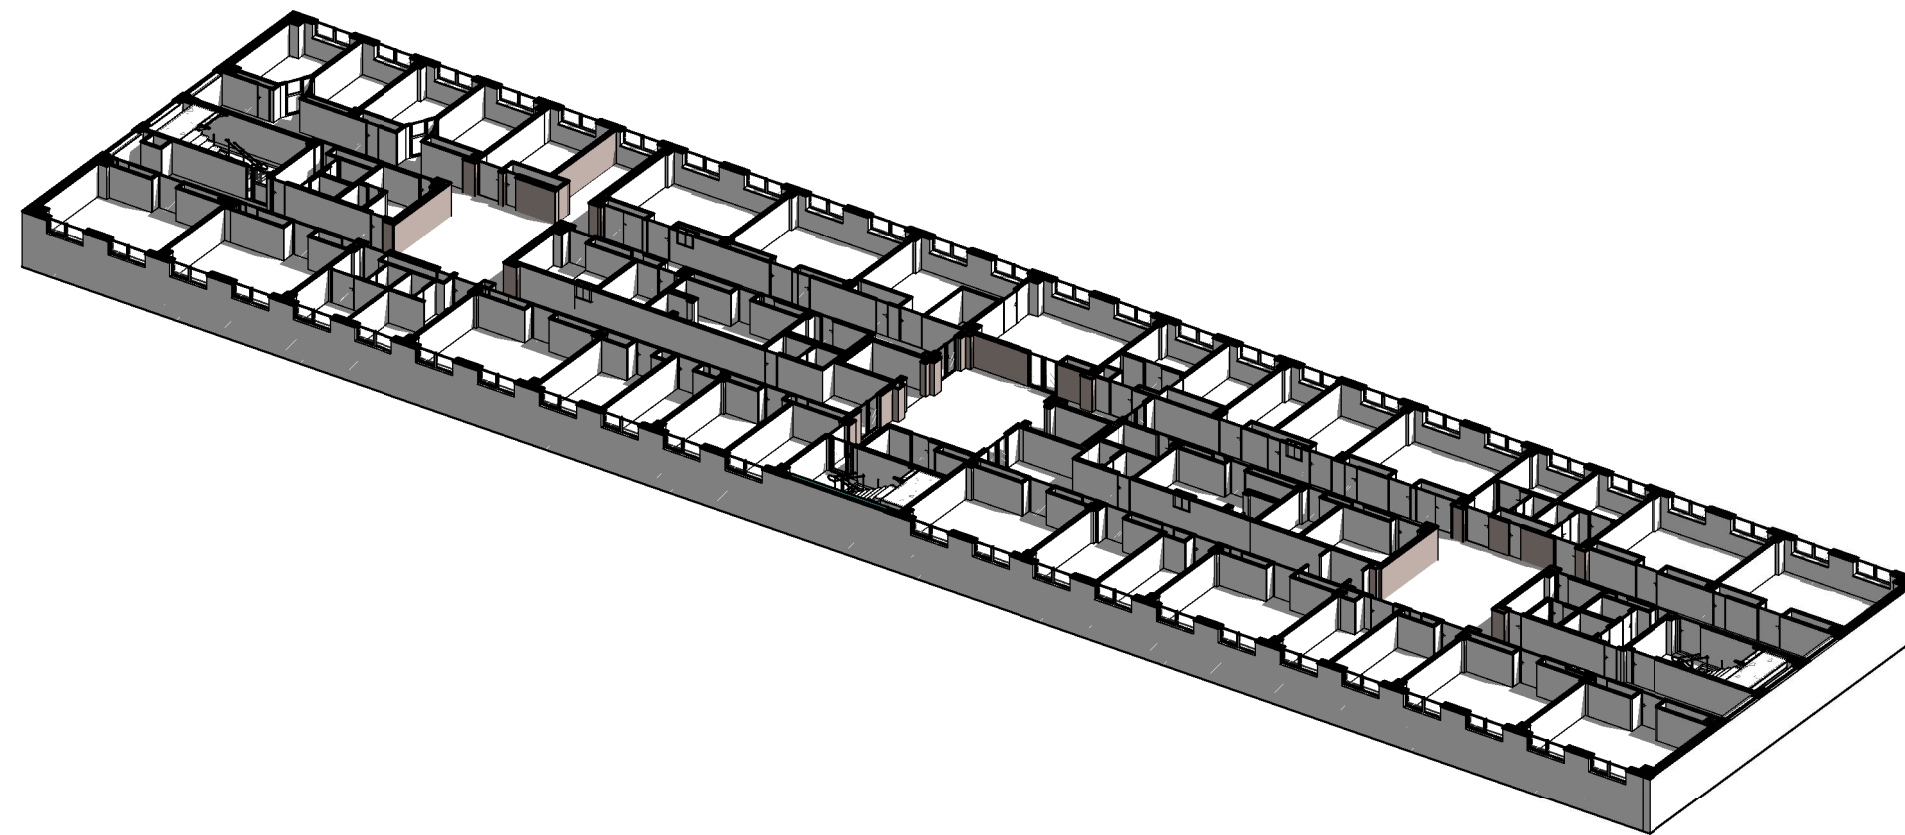


LEGENDA	
	Existent
	PAL

81-08/2023 - SAC					
Reparatia capitala etajului II (sectia de pediatrie, sectia de neurologie) al cladirii I.M.S.P. „SPITALUL RAIONAL TARACLIA”, teren cu nr. cad. 87012080355, amplasat in intravilanul orasului Taraclia str. V. Cebanov 1.					
mod	sect.	plansa	nr.doc	semnat	data
A.S.P.	Burminschi V				11.23
Arhitect	Cujba A				11.23
Arhitect	Saitan C				11.23
Spital S+P+3E+T.				faza	plansa
				PE	07
Plan Etaj 1 Relevu				VISARH BIROU S.R.L.	

SECTIUNE 1-1 RELEVU

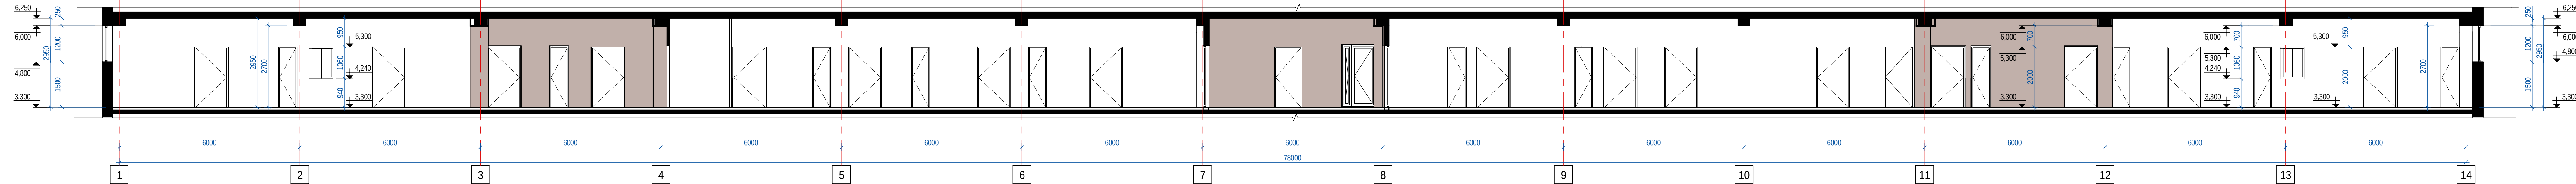

SECTIUNE 1-1 RELEVU

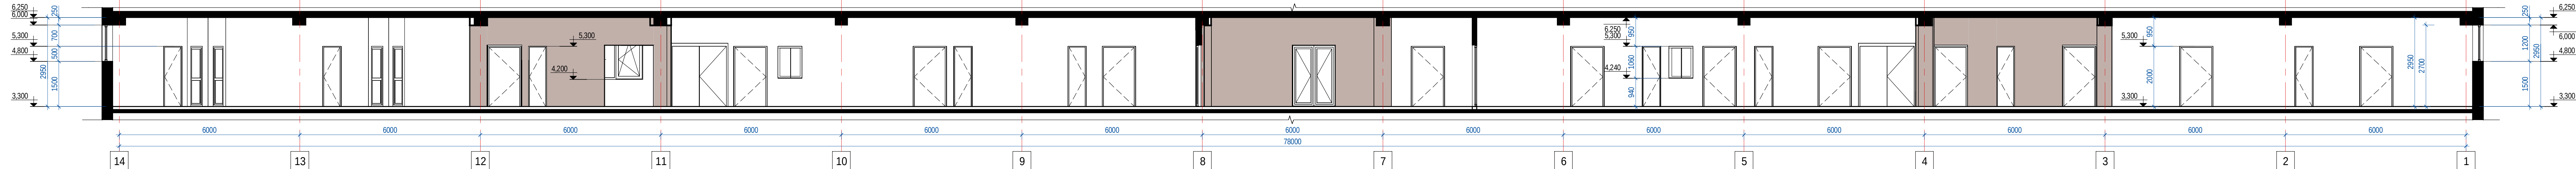

NOTA:


1. Elemente de tamplarie vezi pl. 12.
2. Toate pozitiile si dimensiunile se concretizeaza pe loc.
3. Toate elementele, detaliile, nodurile de imbinare si montare se vor elabora de compania de productie sau de compania care va executa lucrarile.
4. Executia v-a incepe numai dupa insusirea proiectului de catre executant si rezolvarea tuturor neclaritatilor intre acesta si proiectant.
5. Proiectul dat reprezinta o etapa de conformare a constructiei la normativele in vigoare.
6. Planele la etapa relevuului sunt reprezentate pentru determinarea numarului si gabaritelor elementelor de tamplarie existente.

LEGENDA


Existent
PAL

						81-08/2023 - SAC		
						Reparatia capitala etajului II (sectia de pediatrie, sectia de neurologie) al cladirii I.M.S.P. „SPITALUL RAIONAL TARACLIA”,teren cu nr. cad. 87012080355, amplasat in intravilanul orasului Taraclia str. V. Cebanov 1.		
mod	sect.	plansa	nr.doc	semnat	data	Spital S+P+3E+T.	faza	plansa
A.S.P.		Burminschii V			11.23		PE	08
Arhitect		Cujba A			11.23			
Arhitect		Saitan C			11.23			
						Sectiunea 1-1, 2-2 Relevu		
						VISARH BIROU S.R.L.		

SECTIUNE 3-3 RELEVU

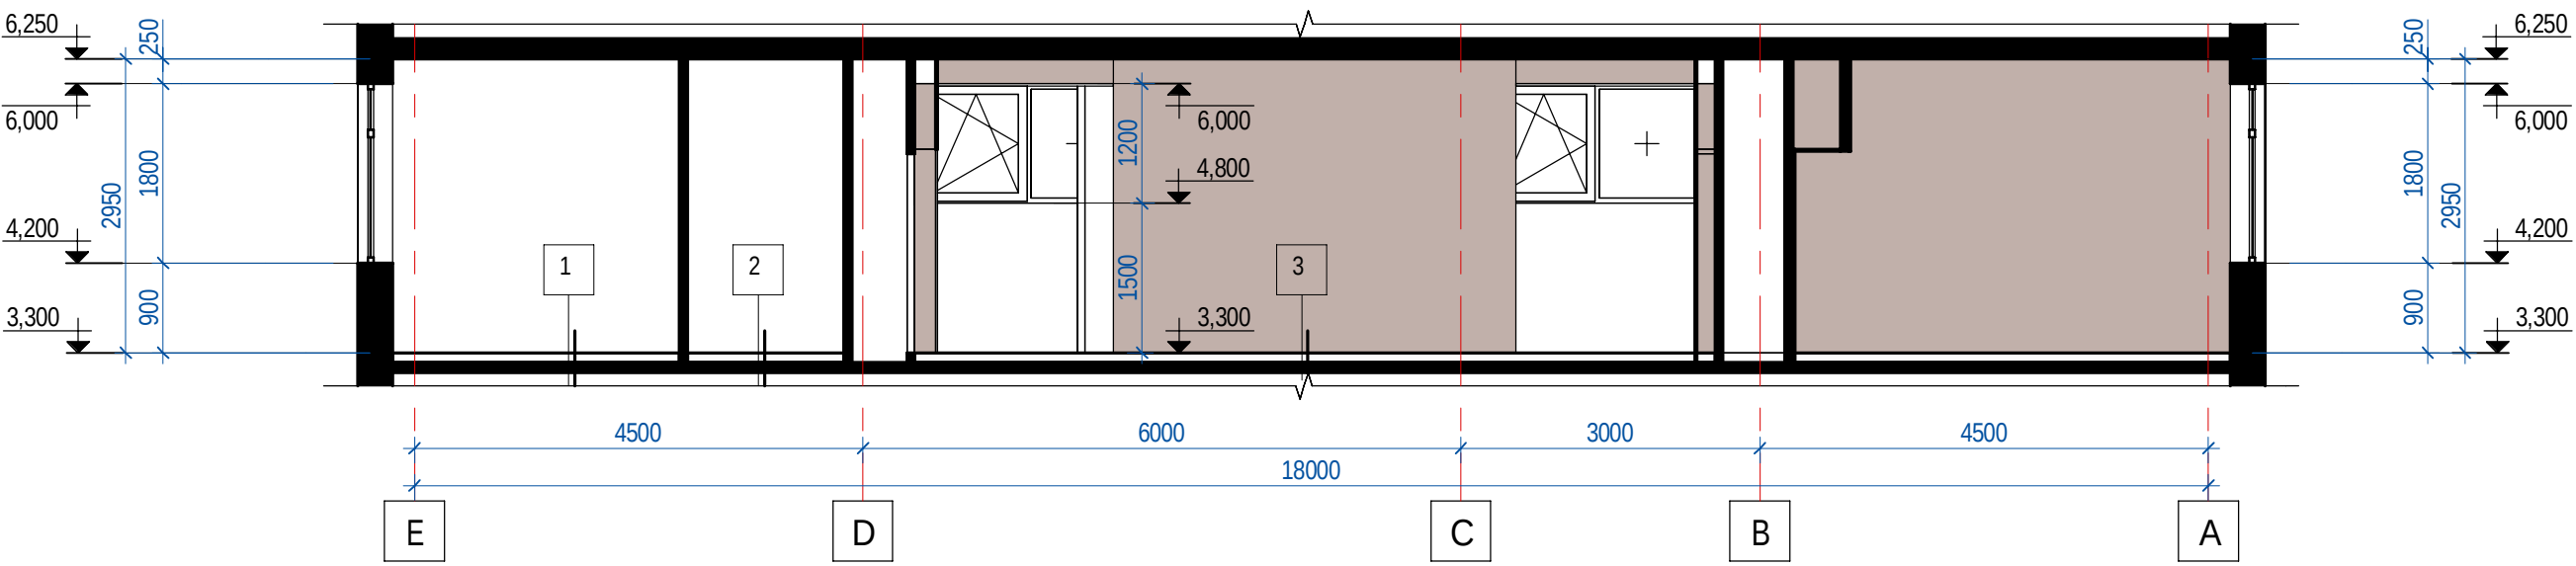

SECTIUNE 4-4 RELEVU

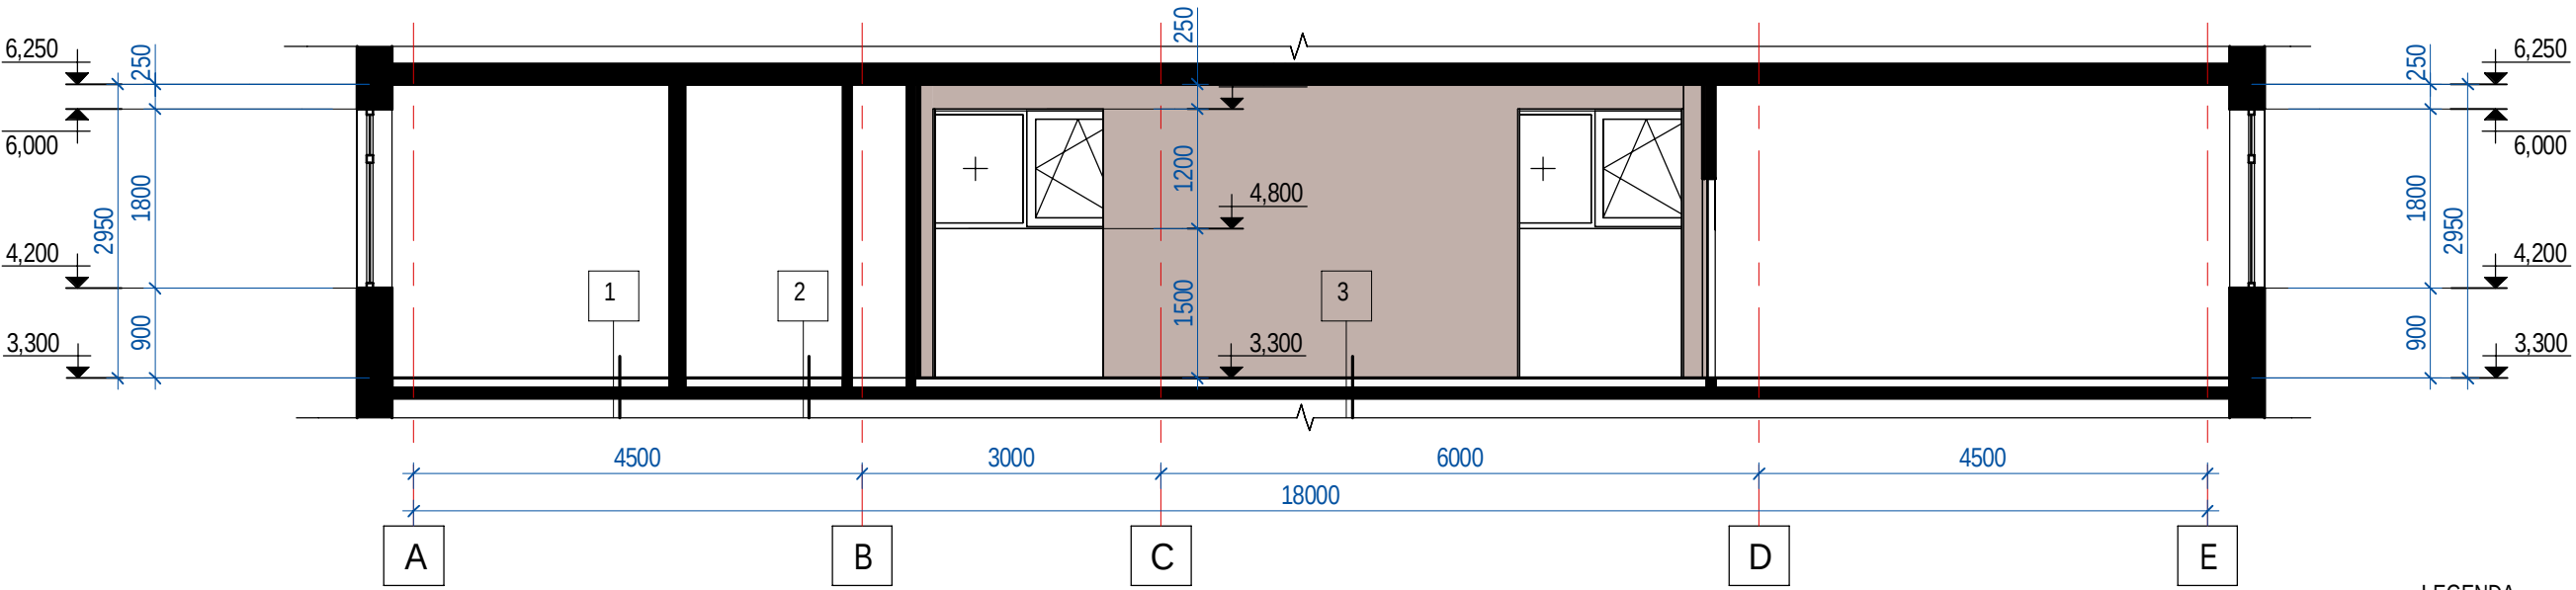

LEGENDA

Existent

PAL


- PD-1

 - 1.Linoleum existent - 5 mm
 - 2. Adeziv - 10 mm
 - 3. Izolare , hidroizolare pe un strat de mastic bituminos
 - 4. Sapa din amestec ciment+nisip M150 - 50 mm
 - 5. Ecran din folie de PVC cu strat de aluminiu
 - 6. Cimentoplast Y - 400 kg/m³ - 30 mm
 - 7. Planseu existent
- PD-2

 - 1. Teracota existenta - 10 mm
 - 2. Adeziv - 10mm
 - 3. Izolare , hidroizolare pe un strat de mastic bituminos
 - 4. Sapa din amestec ciment+nisip M150 - 50 mm
 - 5. Ecran din folie de PVC cu strat de aluminiu
 - 6. Cimentoplast Y - 400 kg/m³ - 30 mm
 - 7. Planseu existent
- PD-3

 - 1. Acoperire - beton lustruit existent - 50mm
 - 2. Strat de grund
 - 3. Izolare , hidroizolare pe un strat de mastic bituminos - 50 mm
 - 4. Planseu existent - 220 mm

						81-08/2023 - SAC			
						Reparatia capitala etajului II (sectia de pediatrie, sectia de neurologie) al cladirii I.M.S.P. „SPITALUL RAIONAL TARACLIA”,teren cu nr. cad. 87012080355, amplasat in intravilanul orasului Taraclia str. V. Cebanov 1.			
mod	sect.	plansa	nr.doc	semnat	data	Spital S+P+3E+T.			
A.S.P.		Burinschii V			11.23				
Arhitect		Cujba A			11.23				
Arhitect		Saitan C			11.23	Sectiunea 3-3,4-4 Relevu Cota 3.300			
						VISARH BIROU S.R.L.			

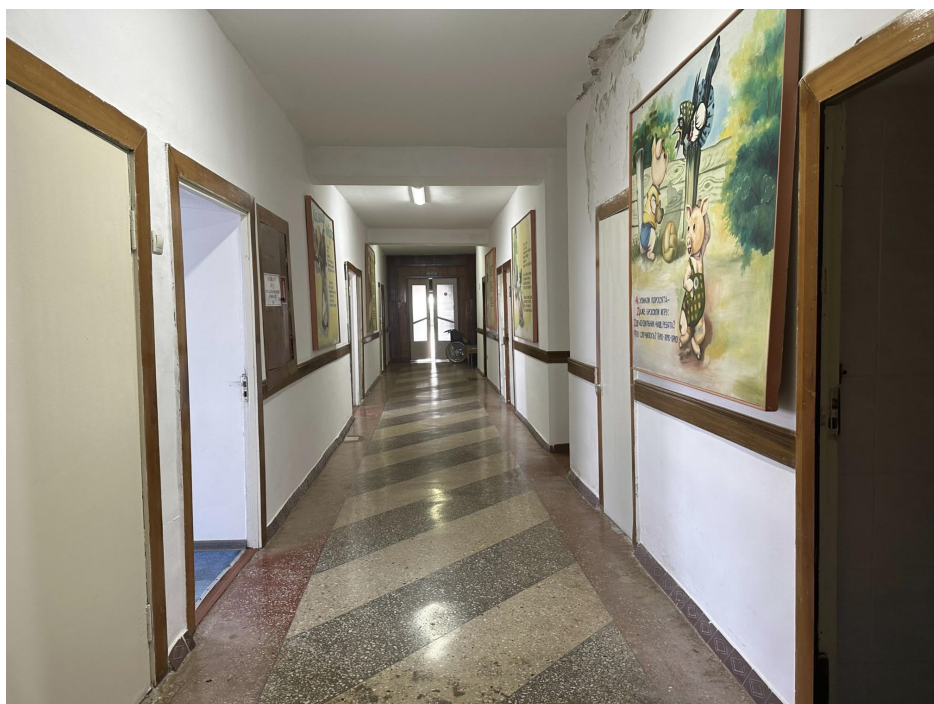

Nr. Inv. orig.	Semn. si data	Înschimb N.in.


						81-08/2023 - SAC			
						Reparatia capitala etajului II (sectia de pediatrie, sectia de neurologie) al cladirii I.M.S.P. „SPITALUL RAIONAL TARACLIA”,teren cu nr. cad. 87012080355, amplasat in intravilanul orasului Taraclia str. V. Cebanov 1.			
mod	sect.	plansa	nr.doc	semnat	data		faza	plansa	planse
A.S.P.		Burminschii V			11.23	Spital S+P+3E+T.			
Arhitect		Cujba A			11.23		PE	10	
Arhitect		Saitan C			11.23				
						Fotofixari		VISARH BIROU S.R.L.	



Nr. Inv. orig.	
Semn. si data	
În schimb N.In.	

						81-08/2023 - SAC			
						Reparatia capitala etajului II (sectia de pediatrie, sectia de neurologie) al cladirii I.M.S.P. „SPITALUL RAIONAL TARACLIA”,teren cu nr. cad. 87012080355, amplasat in intravilanul orasului Taraclia str. V. Cebanov 1.			
mod	sect.	plansa	nr.doc	semnat	data	Spital S+P+3E+T.	faza	plansa	planse
A.S.P.		Buminschii V			11.23		PE	11	
Arhitect		Cujba A			11.23				
Arhitect		Saitan C			11.23	Fotofixari			VISARH BIROU S.R.L.

PLAN ETAJ I DEMONTARE COTA 3.300

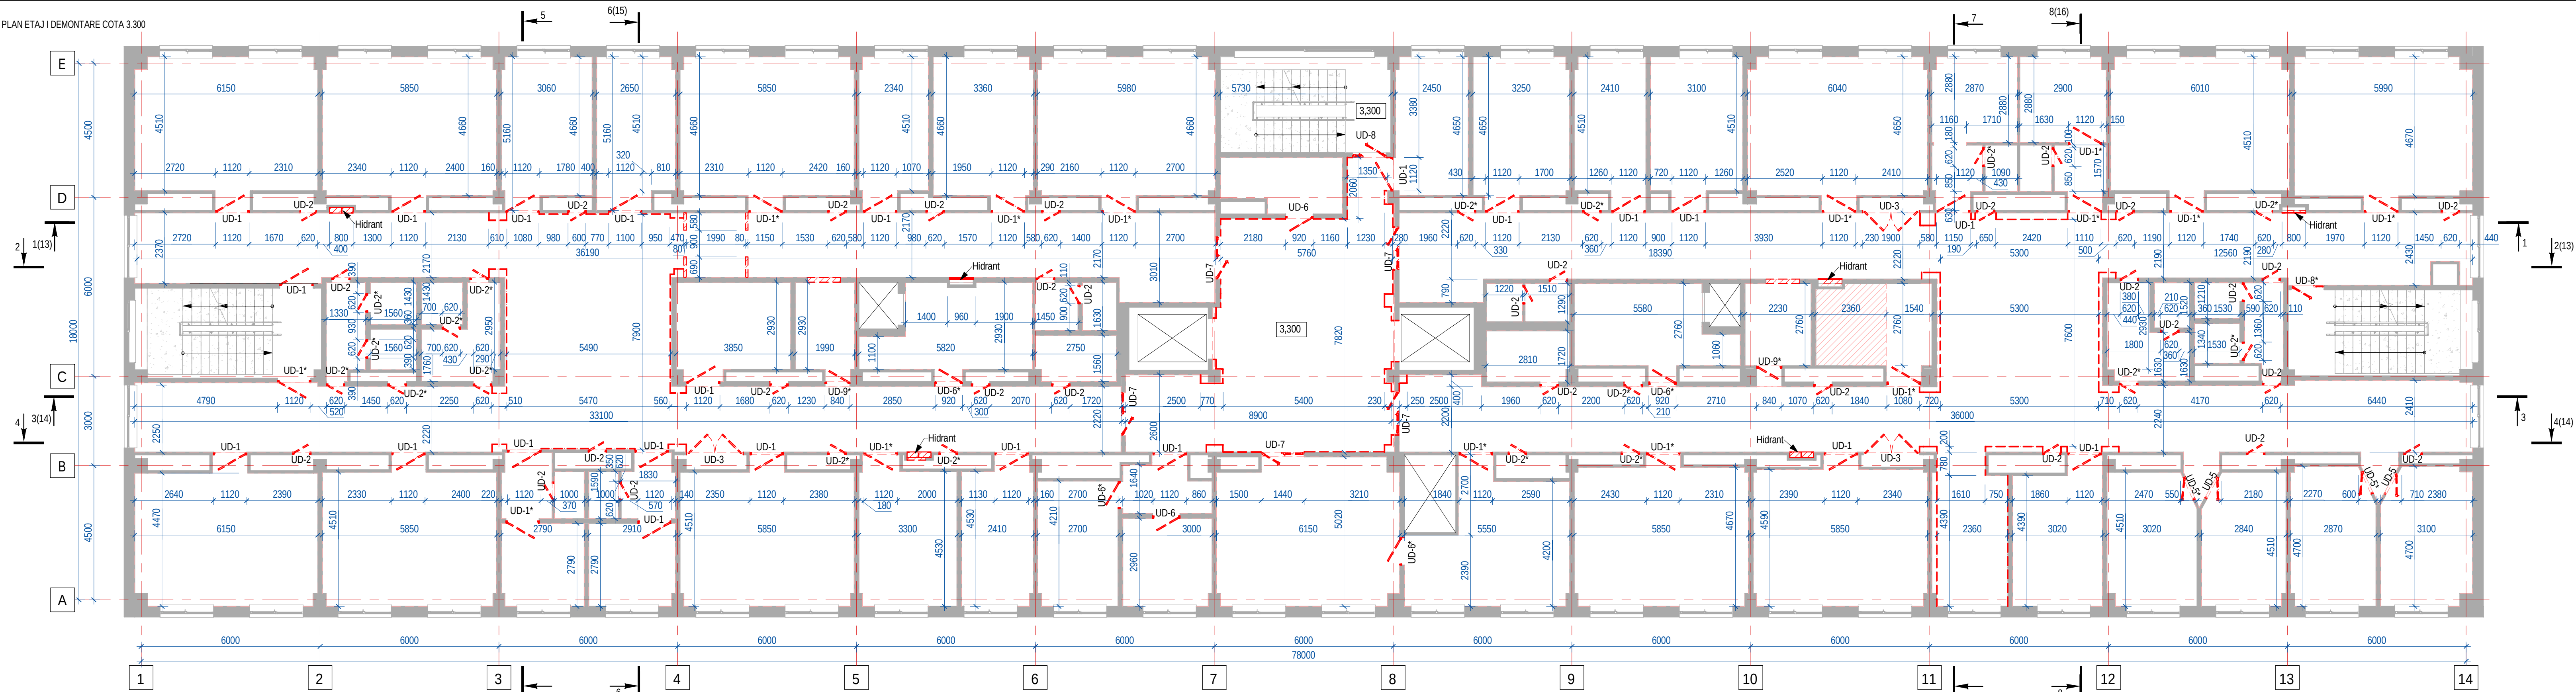


NOTE:
1. Antreprenorul va verifica toate dimensiunile pe santier inainte de procurarea materialelor si inceperea executiei pentru toate categoriile de lucrari si va anunta proiectantului, daca vor aparea neclaritati pe santier sau daca lipsesc din desene cote si/sau detalii.
2. Informatia prezentata in aceasta plansa prezinta intentia proiectantului. Antreprenorul va submita spre aprobare proiectantului desene de fabricatie, breviate de calcul si mostre.
3. Acest proiect se va coordona cu proiectele de structura, instalatii termice, ventilatii, electrice si sanitare, instalatii de gaz, sistematizarea verticala.
4. Tavanul tuturor incaperilor trebuie razuit de straturile vechi de zugraveala cu var, pe suprafata totala de: 1.230,90 m.p.
5.Pardoselilor tuturor incaperilor trebuie demontate si inlocuite cu altele noi, pe suprafata totala de: 1.230,90 m.p.
6. Toti peretii interiori se vor curata de straturile de finisare pana la zidarie.
7. Tot PAL-ul de pe peretii interiori va fi demontat.
8. Toate dulapurile antiincendiere vor fi demontate si inlocuite cu altele noi.
9. Marca si amplasarea golurilor vezi pl. 17.
10.Executia va incepe numai dupa insusirea proiectului de catre executant si rezolvarea tuturor neclaritatilor intre acesta si proiectant.

INDICATII:
1. Elemente de tipimarie montare vezi pl. 17.
2. Borderoul elemente de tipimarie vezi pl. 17.
3. Legenda pardoselilor vezi pl. 17.
4. Borderoul zidariei vezi pl. 22.
5. Numere la incaperi vezi pl. 22.
6. Borderou lucrurilor de finisare vezi pl. 25,26,27.
7. Borderou consum materiale vezi pl. 22. ,

BORDEROUL MATEREALELOR DEMONTATE					
NR	MATERIAL	GROSIME, mm	ARIA, mp	VOLUMUL, mc	NOTE
1	Perete existent	80	9.75	0.78	
2	Perete existent	150	4.87	0.73	
3	Panouri din PAL	20	270.91	5.42	
4	Platforma din beton	275	6.51	1.79	

BORDEROUL DE COMPLETARE A GOLURILOR DE USI DEMONTATE					
POZ	DENUMIREA	DIMENSIUNEA GOLURILOR		CANT	NOTE
		L	H		
UD-1	Usa plina	1120	2000	22	
UD-1*	Usa plina	1120	2000	14	
UD-2	Usa plina	620	2000	31	
UD-2*	Usa plina	620	2000	18	
UD-3	Usa cu 2 canate	1800	2000	3	
UD-5	Usa cu sticla	800	2000	2	
UD-5*	Usa cu sticla	800	2000	2	
UD-6	Uşa plină	920	2000	2	
UD-6*	Uşa plină	920	2000	4	
UD-7	Usa dubla cu sticla	1440	2040	5	
UD-8	Usa dubla cu sticla	1140	2080	1	
UD-8*	Usa dubla cu sticla	1100	2000	1	
UD-9*	Uşa plină	840	2000	2	


LEGENDA PARDOSELELOR DEMONTATE			
NR. PLAN	TIP	COMPONENTA	ARIA, m²
2,3,5,6-11,13-16,19-21,24,30,31,39,40,47-50,53-60,63,66-70.	PD-1	Linoleum existent	596,65
4,12,17,18,22,23,25,26,27,29,32-34,36-38,41-46,51,52,61,62,64	PD-2	Placi ceramice	188,75
1,28,35, 65	PD-3	Beton slefuit	445,50

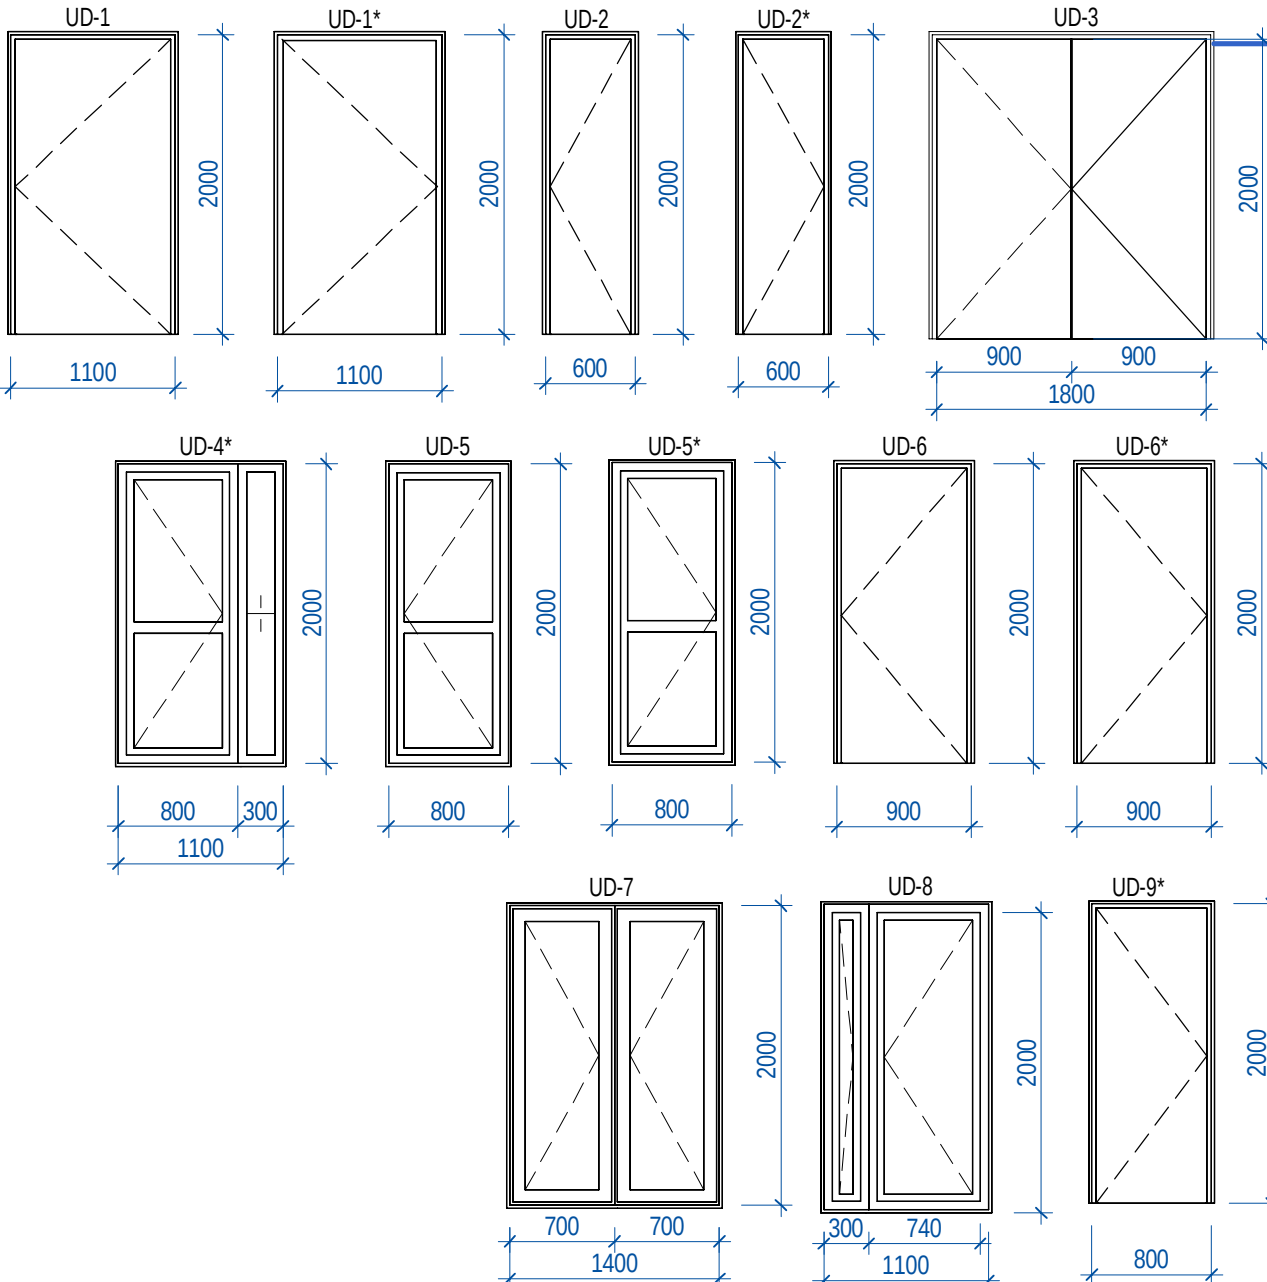


LEGENDA
Existent
Demontare

						81-08/2023 - SAC				
						Reparatia capitala etajului II (sectia de pediatrie, sectia de neurologie) al cladirii I.M.S.P. „SPITALUL RAIONAL TARACLIA”,teren cu nr. cad. 87012080355, amplasat in intravilanul orasului Taraclia str. V. Cebanov 1.				
mod	sect.	plansa	nr.doc	sempat	data	Spital S+P+3E+T.	faza	plansa	planse	
A.S.P.		Burminschii V			11.23		PE	12		
Arhitect		Cujba A			11.23					
Arhitect		Saitan C			11.23					
						Plan Etaj 1 Demontare, Borderoul tamplariei, pardoselilor si materialelor demontate Cota 3.300	 VISARH BIROU S.R.L.			

SECTIUNE 1-1 DEMONTAR

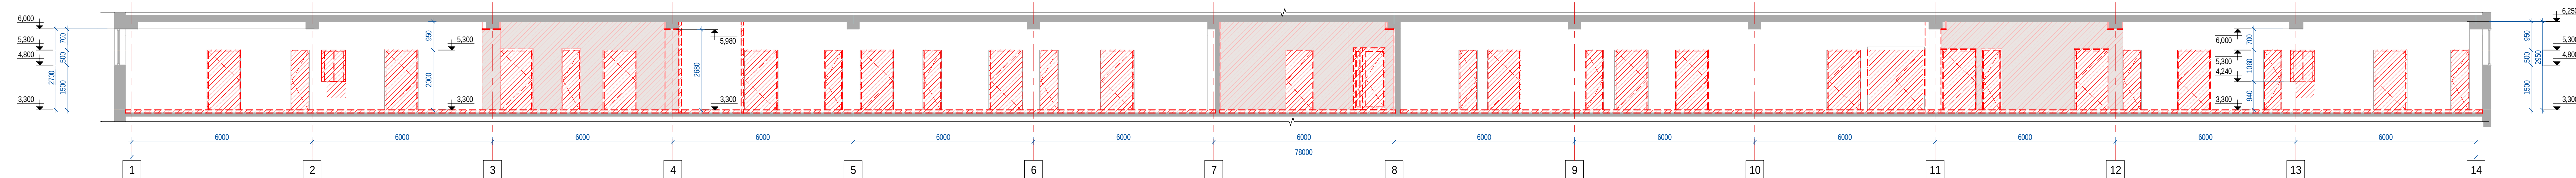

SECTIUNE 2-2 DEMONTAJ

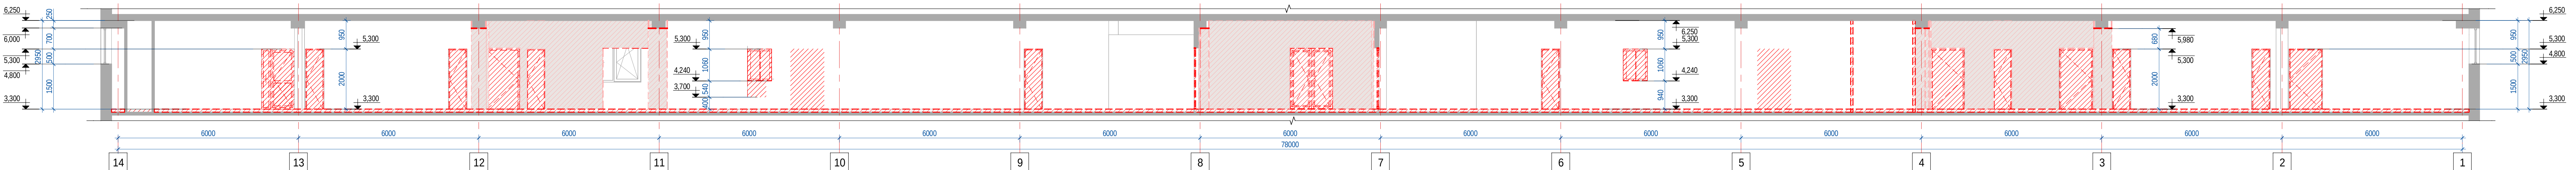

NOTE:

1. Antreprenorul va verifica toate dimensiunile pe santier inainte de procurarea materialelor si inceperea executiei pentru toate categoriile de lucrari si va anunta proiectantul daca vor aparea neclaritati pe santier sau daca lipsesc din desene cote si/sau detalii.
2. Informatia prezentata in aceasta plansa prezinta intentia proiectantului. Antreprenorul va submitte spre aprobare proiectantului desene de fabricatie, breviate de calcul si mostre.
3. Acest proiect se va coordona cu proiectele de structura, instalatii termice, ventilatii, electrice si sanitare, instalatii de gaz, sistematizarea verticala.
4. Tavanul tuturor incaperilor trebuie raziut de straturile vechi de zugraveala cu var, pe suprafata totala de: 1230,90 m.p.
5. Pardoselile tuturor incaperilor trebuie demontate si inlocuite cu altele noi, pe suprafata totala de: 1230,90 m.p.
6. Toti peretii interiori se vor curata de straturile de finisare pana la zidarie.
7. Tot PAL-ul de pe peretii interiori va fi demontat.
8. Toate dulapurile antiincendiere vor fi demontate si inlocuite cu altele noi.
9. Marca si amplasarea golurilor vezi pl. 17.
- 10.Executia va incepe numai dupa insusirea proiectului de catre executant si rezolvarea tuturor neclaritatilor intre acesta si proiectant.

INDICATIVII:

1. Borderoul elemente de timplarie demontate vezi pl. 1.
2. Elemente de timplarie montare vezi pl. 17.
3. Borderoul elemente de timplarie vezi pl. 17.
4. Legenda pardoselelor vezi pl. 17.
5. Borderoul zidăriei vezi pl. 22.
6. Numere la incaperi vezi pl. 22.
7. Borderou lucrurilor de finisare vezi pl. 25,26,27.
8. Borderou consum materiale vezi pl. 22. .


LEGENDA

 Esistent


 Demontare

						81-08/2023 - SAC			
						Reparatii capitala etajului II (sectia de pediatrie, sectia de neurologie) al cladirii I.M.S.P., "SPITALUL RAIONAL TARACLIA", teren cu nr. cad. 87012080355, amplasat in intravilanul orasului Taraclia str. V. Cebanov 1.			
mod	sect.	plansa	nr.doc	sempgt	data		faza	plansa	planse
A.S.P.	Burminschii V				11.23	Spital S+P+3E+T.			
Arhitect	Cujba A				11.23		PE	13	
Arhitect	Saitan C				11.23				
						Sectiunea 1-1,2-2 Demontare		VISARH BIROU S.R.L.	

SECTIUNE 3-3 DEMONTARE

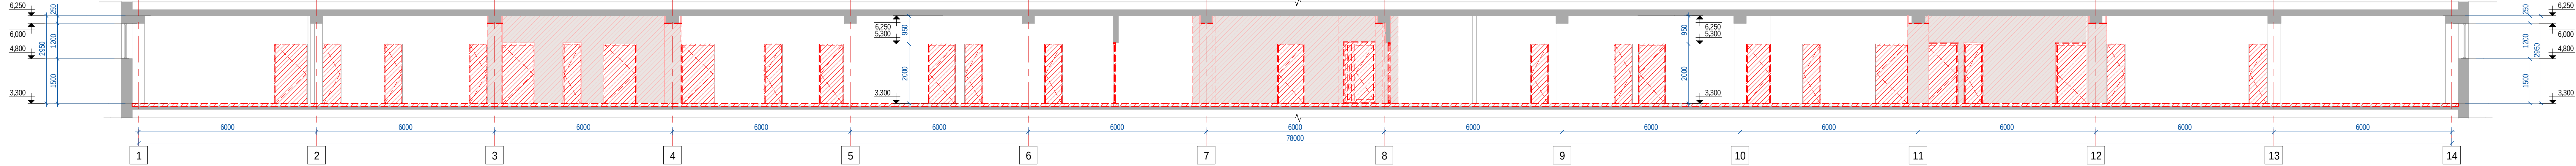

SECTIUNE 4-4 DEMONTARE

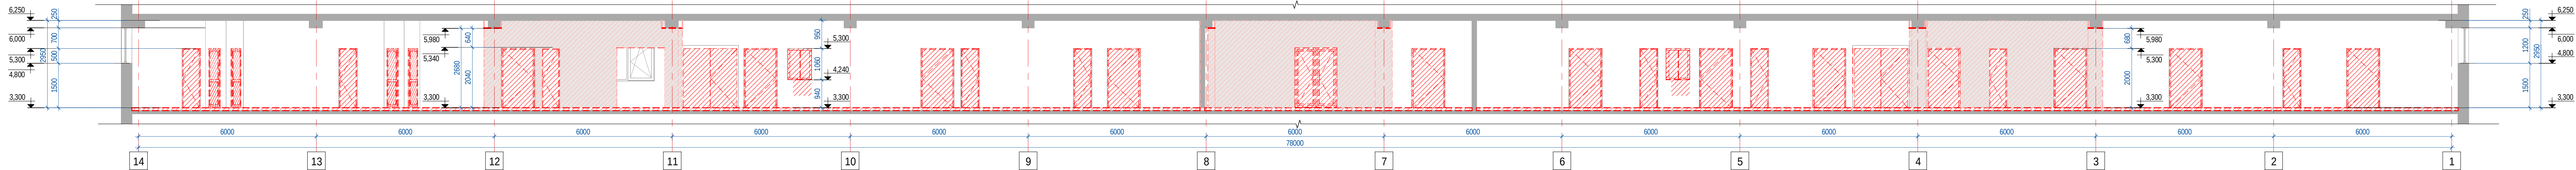

NOTE:
1. Antreprenorul va verifica toate dimensiunile pe santier inainte de procurarea materialelor si inceperea executiei pentru toate categoriile de lucrari si va anunta proiectantului daca vor aparea neclaritati pe santier sau daca lipsesc din desene cote si/sau detalii.
2. Informatia prezentata in aceasta plansa prezinta intentia proiectantului. Antreprenorul va submita spre aprobare proiectantului desene de fabricatie, breviare de calcul si mostre.
3. Acest proiect se va coordona cu proiectele de structura, instalatii termice, ventilatii, electrice si sanitare, instalatii de gaz, sistematizarea verticala.
4. Tavanul tuturor incaperilor trebuie razuit de straturile vechi de zugraveala cu var, pe suprafata totala de: 1.230,90 m.p.
5.Pardoselelor tuturor incaperilor trebuie demontate si inlocuite cu altele noi, pe suprafata totala de: 1.230,90 m.p.
6. Toti peretii interiori se vor curata de straturile de finisare pana la zidarie.
7. Tot PAL-ul de pe peretii interiori va fi demontat.
8. Toate dulapurile antiincendiere vor fi demonate si inlocuite cu altele noi.
9. Marca si amplasarea golurilor vezi pl. 17.
10.Executia va incepe numai dupa insusirea proiectului de catre executant si rezolvarea tuturor neclaritatilor intre acesta si proiectant.

INDICATII:
1. Borderoul elemente de timplarie demontate vezi pl. 12.
2. Elemente de timplarie montare vezi pl. 17.
3. Borderoul elemente de timplarie vezi pl. 17.
4. Legenda pardoselilor vezi pl. 17.
5. Borderoul zidăriei vezi pl. 22.
6. Numere la incaperi vezi pl. 22.
7. Borderou lucrarilor de finisare vezi pl. 25,26,27.
8. Borderou consum materiale vezi pl. 22. .



LEGENDA

Existent

Demontare

						81-08/2023 - SAC		
						Reparatia capitala etajului II (sectia de pediatrie, sectia de neurologie) al cladirii I.M.S.P. „SPITALUL RAIONAL TARACLIA”,teren cu nr. cad. 87012080355, amplasat in intravilanul orasului Taraclia str. V. Cebanov 1.		
mod	sect.	plansa	nr.doc	sempat	data	Spital S+P+3E+T.	faza	plansa
A.S.P.		Burminschii V			11.23		PE	14
Arhitect		Cujba A			11.23			
Arhitect		Saitan C			11.23			
						Sectiunea 3-3, 4-4 Demontare		
						VISARH BIROU S.R.L.		

SECTIUNE 6-6 DEMONTARE

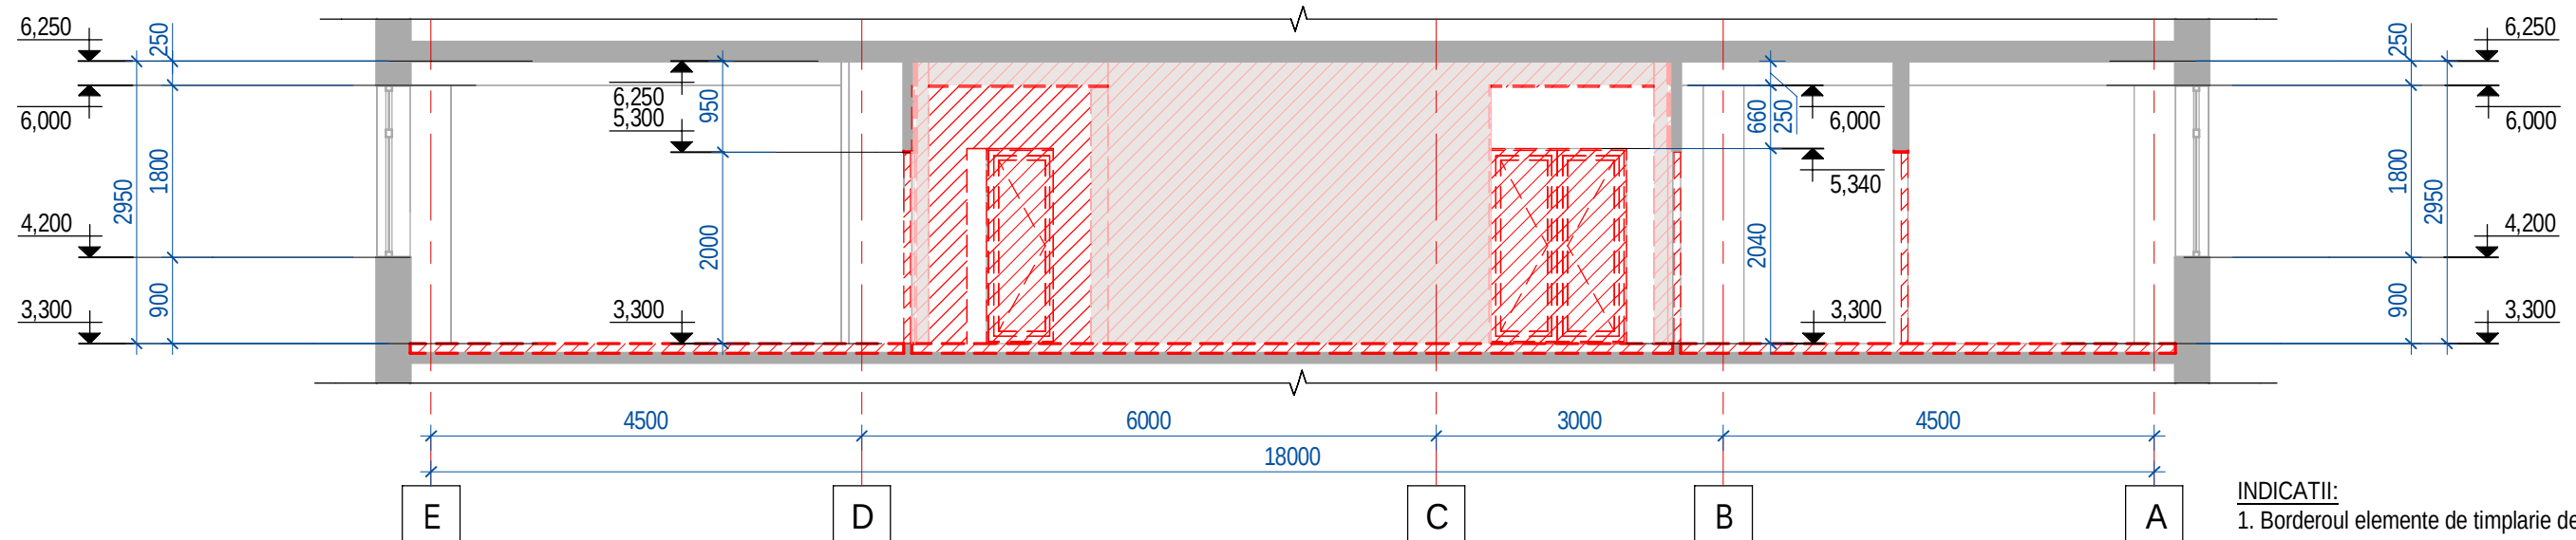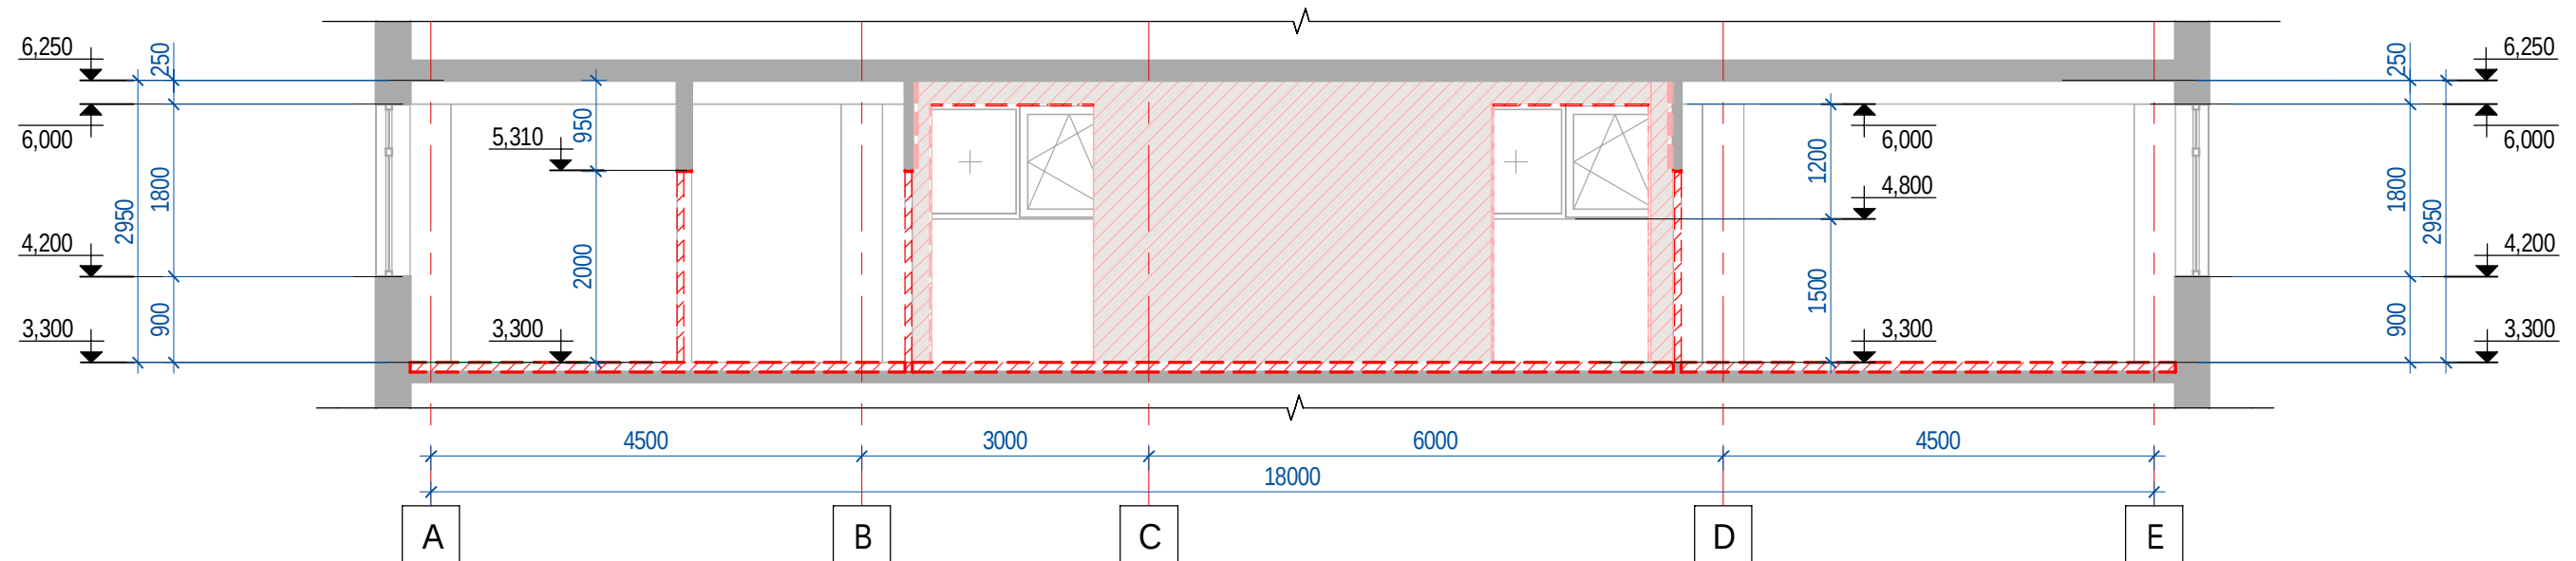

INDICATII:

1. Borderoul elemente de timplarie demontate vezi pl. 12.
2. Elemente de timplarie montare vezi pl. 17.
3. Borderoul elemente de timplarie vezi pl. 17.
4. Legenda pardoselilor vezi pl. 17.
5. Borderoul zidăriei vezi pl. 22.
6. Numere la incaperi vezi pl. 22.
7. Borderou lucrarilor de finisare vezi pl. 25,26,27.
8. Borderou consum materiale vezi pl. 22, .

LEGENDA

Existent

 Demontare

NOTE:

1. Antreprenorul va verifica toate dimensiunile pe santier inainte de procurarea materialelor si inceperea executiei pentru toate categoriile de lucrari si va anunta proiectantului daca vor aparea neclaritati pe santier sau daca lipsesc din desene cote si/sau detalii.
2. Informatia prezentata in aceasta plansa prezinta intentia proiectantului. Antreprenorul va submite spre aprobare proiectantului desene de fabricatie, breviate de calcul si mostre.
3. Acest proiect se va coordona cu proiectele de structura, instalatii termice, ventilatii, electrice si sanitare, instalatii de gaz, sistematizarea verticala.
4. Tavanul tuturor incaperilor trebuie razuit de straturile vechi de zugraveala cu var, pe suprafata totala de: 1.230,90 m.p.
5. Pardoselele tuturor incaperilor trebuie demontate si inlocuite cu altele noi, pe suprafata totala de: 1.230,90 m.p.
6. Toti peretii interiori se vor curata de straturile de finisare pana la zidarie.
7. Tot PAL-ul de pe peretii interiori va fi demontat.
8. Toate dulapurile antiincendiarie vor fi demontate si inlocuite cu altele noi.
9. Marca si amplasarea golurilor vezi pl. 17.
10. Executia va incepe numai dupa insusirea proiectului de catre executant si rezolvarea tuturor neclaritatilor intre acesta si proiectant.


6. Borderoul consum materiale vezi pr. 22, .

						81-08/2023 - SAC			
						Reparatia capitala etajului II (sectia de pediatrie, sectia de neurologie) al cladirii I.M.S.P. „SPITALUL RAIONAL TARACLIA”,teren cu nr. cad. 87012080355, amplasat in intravilanul orasului Taraclia str. V. Cebanov 1.			
mod	sect.	plansa	nr.doc	semnat	data		faza	plansa	planse
A.S.P.		Burminschii V			11.23	Spital S+P+3E+T.			
Arhitect		Cujba A			11.23		PE	15	
Arhitect		Saitan C			11.23				
						Sectiunea 5-5, 6-6 Demontare	 VISARH BIROU S.R.L.		


Format A3A

Nr. Inv. orig.	Semn. si data	Înschimb N.In.

SECTIUNE 7-7 DEMONTARE SC. 1:75

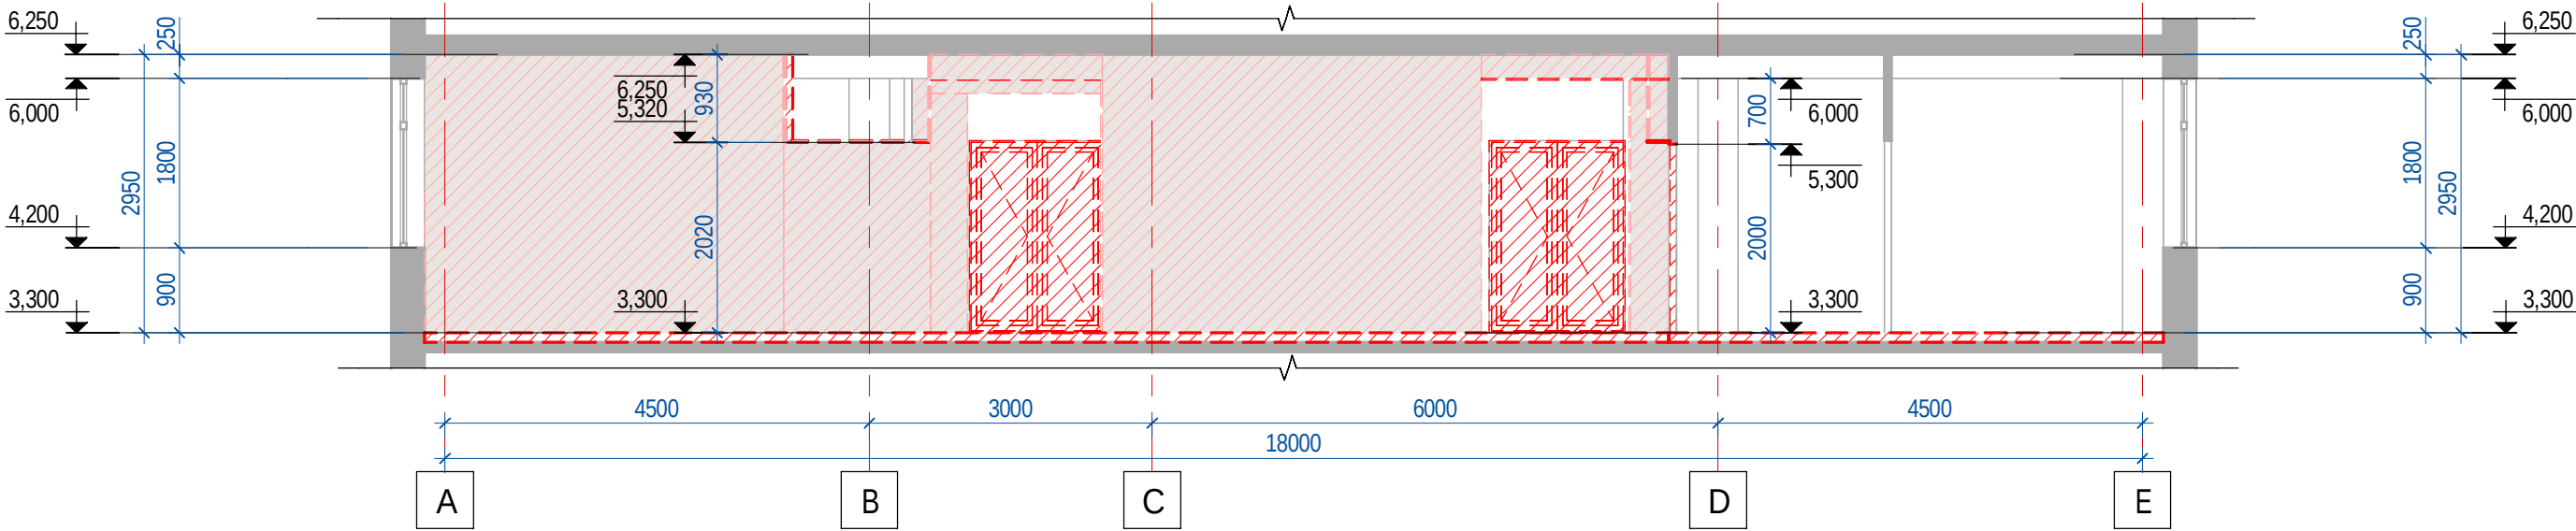

SECTIUNE 8-8 DEMONTARE SC. 1:75

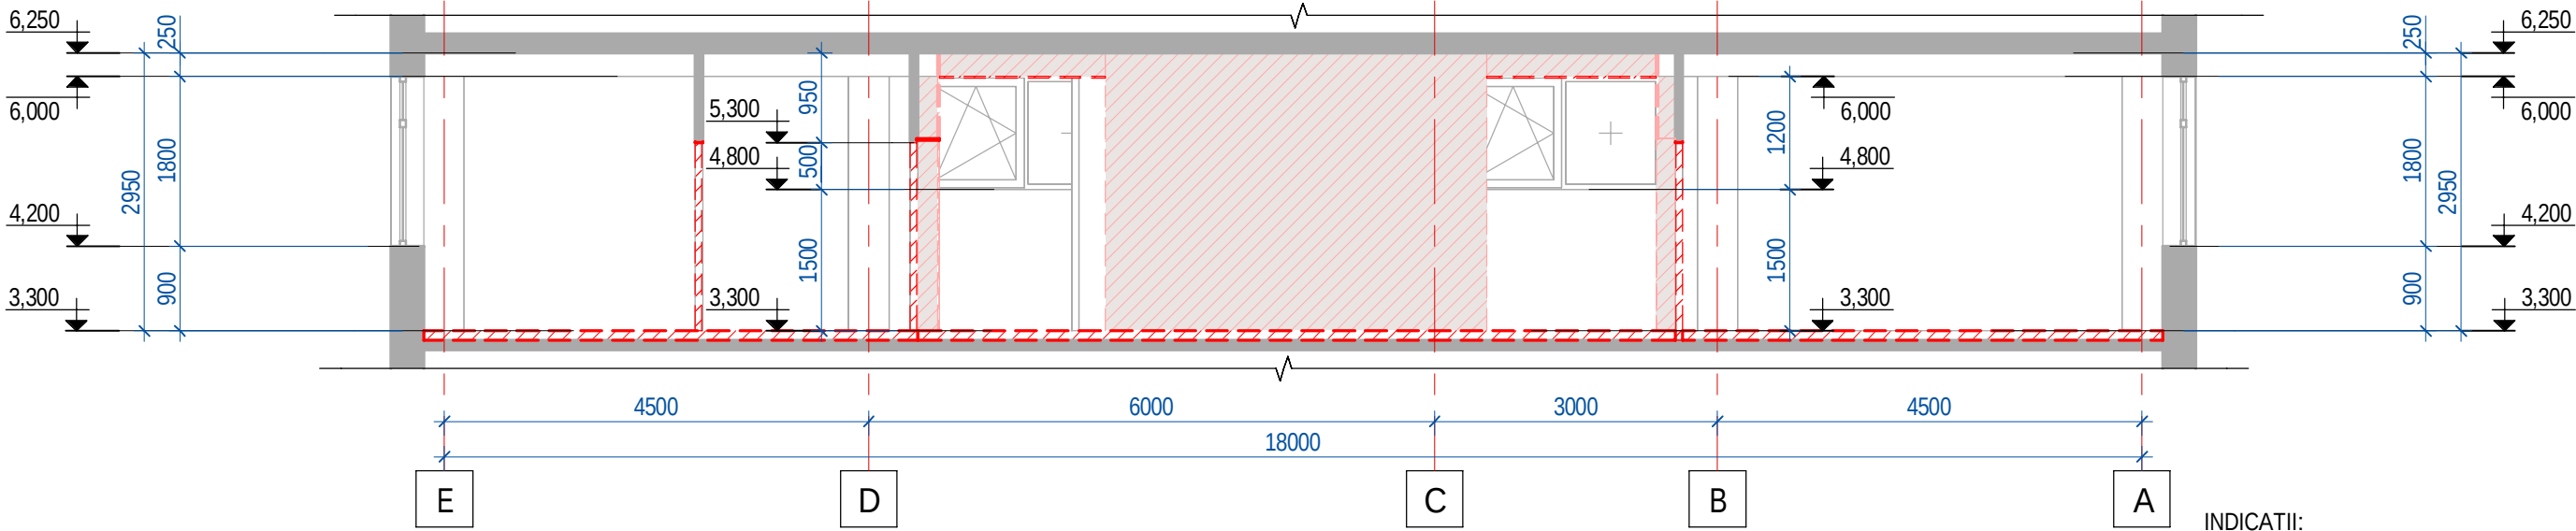

- INDICATII:
1. Borderoul elemente de timplarie demontate vezi pl. 12.
 2. Elemente de timplarie montare vezi pl. 17.
 3. Borderoul elemente de timplarie vezi pl. 17.
 4. Legenda pardoselelor vezi pl. 22.
 5. Borderoul zidăriei vezi pl. 22.
 6. Numere la incaperi vezi pl. 22.
 7. Borderou lucrurilor de finisare vezi pl. 25,26,27.
 8. Borderou consum materiale vezi pl. 22.

LEGENDA

Existent

Demontare

NOTE:

1. Antreprenorul va verifica toate dimensiunile pe santier inainte de procurarea materialelor si inceperea executiei pentru toate categoriile de lucrari si va anunta proiectantului daca vor aparea neclaritati pe santier sau daca lipsesc din desene cote si/sau detalii.

2. Informatia prezentata in aceasta plansa prezinta intentia proiectantului. Antreprenorul va submite spre aprobare proiectantului desene de fabricatie, breviate de calcul si mostre.

3. Acest proiect se va coordona cu proiectele de structura, instalatii termice, ventilatii, electrice si sanitare, instalatii de gaz, sistematizarea verticala.

4. Tavanul tuturor incaperilor trebuie razuit de straturile vechi de zugraveala cu var, pe suprafata totala de: 1.230,90 m.p.

5. Pardoselelor tuturor incaperilor trebuie demontate si inlocuite cu altele noi, pe suprafata totala de: 1.230,90 m.p.

6. Toti peretii interiori se vor curata de straturile de finisare pana la zidarie.

7. Tot PAL-ul de pe peretii interiori va fi demontat.


8. Toate dulapurile antiincendiarie vor fi demonate si inlocuite cu altele noi.

9. Marca si amplasarea golurilor vezi pl. 17.

10.Execuția va începe numai după însușirea proiectului de către executant și rezolvarea tuturor neclarităților între acesta și proiectant.

						81-08/2023 - SAC			
						Reparatia capitala etajului II (sectia de pediatrie, sectia de neurologie) al cladirii I.M.S.P. „SPITALUL RAIONAL TARACLIA”,teren cu nr. cad. 87012080355, amplasat in intravilanul orasului Taraclia str. V. Cebanov 1.			
mod	sect.	plansa	nr.doc	semnat	data	Spital S+P+3E+T.	faza	plansa	planse
A.S.P.		Buminschii V			11.23				
Arhitect		Cujba A			11.23		PE	16	
Arhitect		Saitan C			11.23	Sectiunea 7-7, 8-8 Demontare		VISARH BIROU S.R.L.	

PLAN ETAJ I MONTARE COTA 3.300

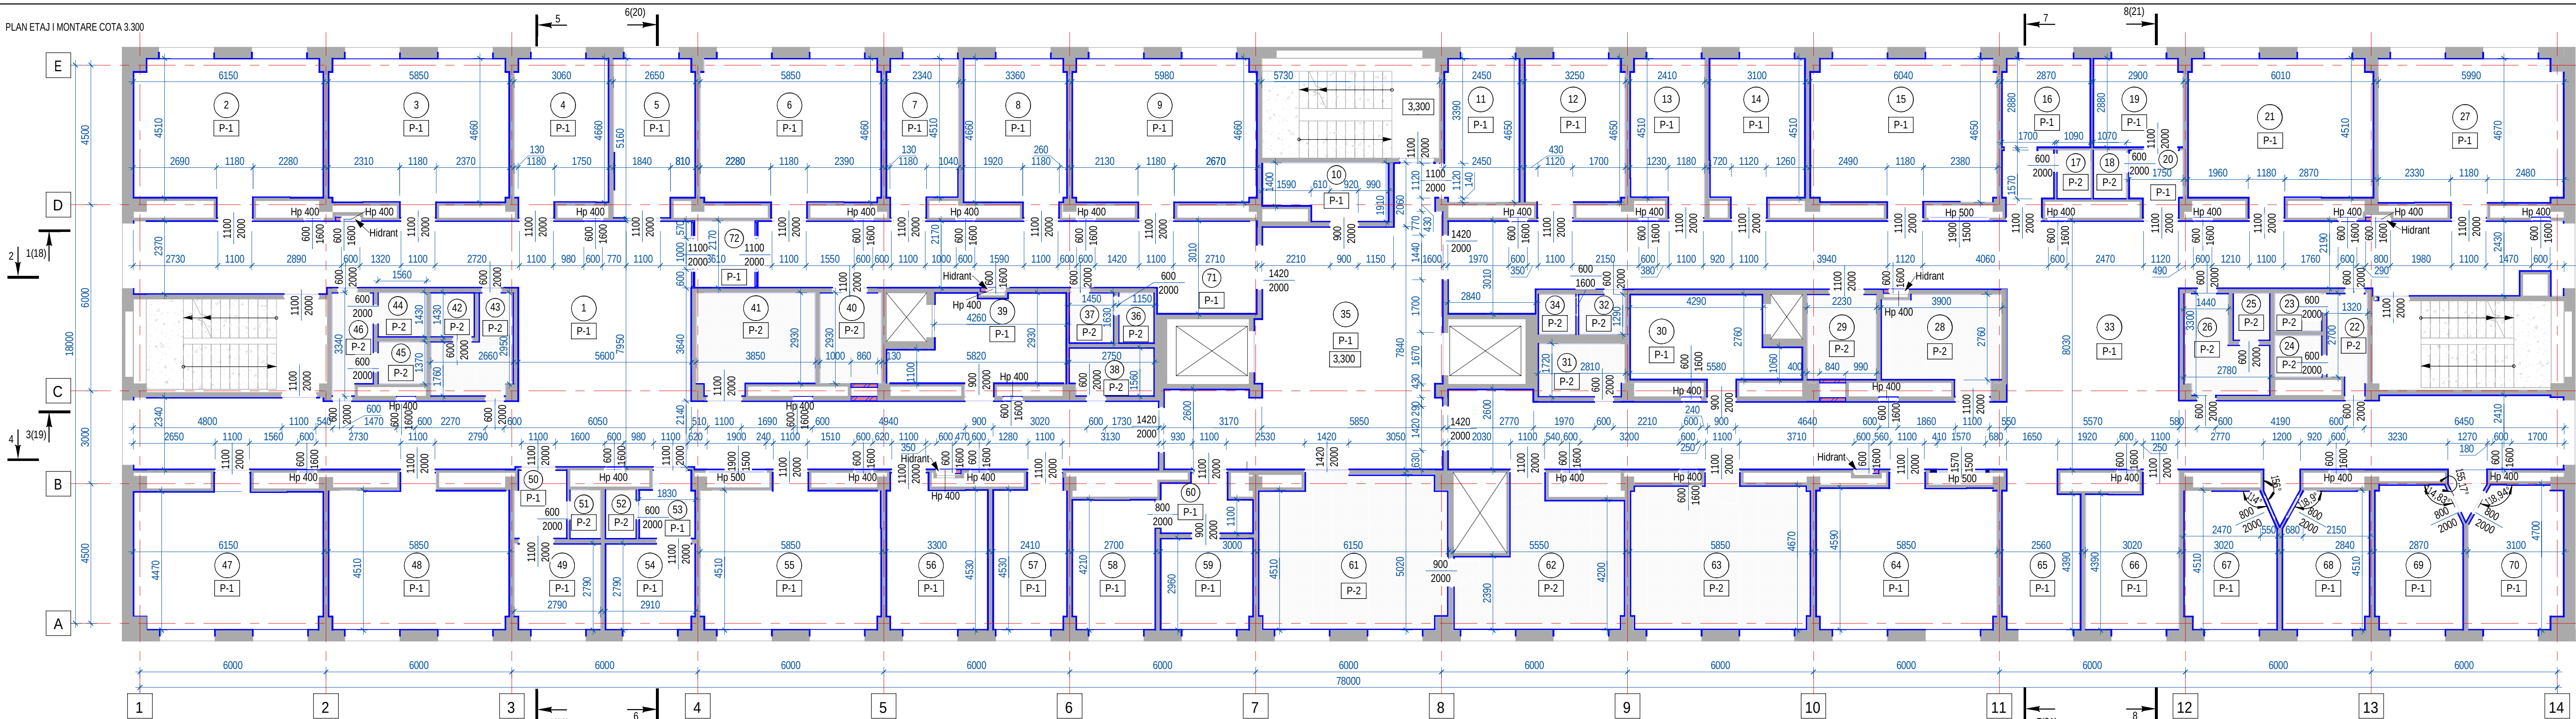

NOTE:

- Antreprenorul va verifica toate dimensiunile pe santier inainte de procurarea materialelor si inceperea executiei pentru toate categoriile de lucrari si va anunta proiectantului daca vor aparea neclaritati pe santier sau daca lipsesc din desene cote si/sau detalii.
- Informatia prezentata in aceasta plansa prezinta intentia proiectantului. Antreprenorul va submita spre aprobare proiectantului desene de fabricatie, breviate de calcul si mostre.
- Toate pozitiile si dimensiunile se concretizeaza pe loc.
- Toate elementele, detaliile, nodurile de imbinare si montare se vor elabora de compania de productie sau de compania care va executa lucrarile.
- Executia v-a incepe numai dupa insusirea proiectului de catre executant si rezolvarea tuturor neclaritatilor intru acesta si proiectant.
- Usile la care nu este indicat cota pervazului se monteaza la cota pardoselei.
- Acest proiect se va coordona cu proiectele de structura, instalatii termice, ventilatii, electrice si sanitare, instalatii de gaz, sistematizarea verticala.
- In incaperile unde peretii nu sunt finisati cu placi ceramice, la partea inferioara a acestora se va monta o plinta, cu h=100mm, de la cota 0.000, din material similar cu cel al pardoselei incaperii respective.

INDICATII:

- Borderoul lucrarilor de finisare vezi pl. 25, 26, 27.
- Borderoul consum de materiale vezi pl. 22.

LEGENDA

Existent	Caramida	Elemente montate
----------	----------	------------------


LEGENDA PARDOSELELOR

NR. PLAN	TIP	SCHEMA	COMPONENTA	ARIA, m²
1-16,19-21,27,30,33,35,39,47-50,53-60,64-72	P-1		1. Vinil omogen antibacterial - 3 mm; 2. Adeziv pentru vinil; 3. Sapa mortar M-150 - 15 mm; 4. Thermobeton P250 - 50 mm; 5. Folie PEE - 5 mm; 6. Planseu din beton armat;	1039,75

LEGENDA PARDOSELELOR

NR. PLAN	TIP	SCHEMA	COMPONENTA	ARIA, m²
17,18,22,23-26,28,29,31,32,34,36-38, 40-46,51-52,61-63	P-2		1. Placi ceramice - 10 mm 2. Adeziv pentru placi ceramice - 5 mm 3. Sapa mortar M100 - 40 mm 4. Thermobeton D200 - 60 mm 5. Mastic bituminos - 1 mm	166,45

BORDEROUL DE COMPLETARE A GOLURILOR DE USI MONTATE		DIMENSIUNEA GOLURILOR		CANT	NOTE
POZ	DENUMIREA	L	H		
U-1	Uşa batanta executata din lemn sau poliesther armat cu fibra de sticla, cu cadru metalic, plina, 1 canat	1100	2000	18	
U-1*	Uşa batanta executata din lemn sau poliesther armat cu fibra de sticla, cu cadru metalic, plina, 1 canat	1100	2000	22	
U-2	Uşa batanta executata din lemn sau poliesther armat cu fibra de sticla, cu cadru metalic, plina, 1 canat	600	1600	10	
U-2*	Uşa batanta executata din lemn sau poliesther armat cu fibra de sticla, cu cadru metalic, plina, 1 canat	600	1600	22	
U-3	Uşa batanta executata din lemn sau poliesther armat cu fibra de sticla, cu cadru metalic, plina, 1 canat	600	2000	10	
U-3*	Uşa batanta executata din lemn sau poliesther armat cu fibra de sticla, cu cadru metalic, plina, 1 canat	600	2000	13	
U-4	Uşa batanta executata din lemn sau poliesther armat cu fibra de sticla, cu cadru metalic, plina, 2 canate	1570	1500	1	
U-5	Uşa batanta executata din lemn sau poliesther armat cu fibra de sticla, cu cadru metalic, plina, 2 canate	1420	2000	5	
U-6	Uşa batanta executata din lemn sau poliesther armat cu fibra de sticla, cu cadru metalic, plina, 2 canate	1900	1500	2	
U-7	Uşa batanta executata din lemn sau poliesther armat cu fibra de sticla, cu cadru metalic, plina, 1 canat	900	2000	4	
U-7*	Uşa batanta executata din lemn sau poliesther armat cu fibra de sticla, cu cadru metalic, plina, 1 canat	900	2000	1	
U-8*	Uşa batanta executata din lemn sau poliesther armat cu fibra de sticla, cu cadru metalic, plina, 1 canat	1100	2000	2	
U-9	Uşa batanta executata din lemn sau poliesther armat cu fibra de sticla, cu cadru metalic, plina, 1 canat	800	2000	2	
U-9*	Uşa batanta executata din lemn sau poliesther armat cu fibra de sticla, cu cadru metalic, plina, 1 canat	800	2000	2	
U-10	Uşa batanta executata din lemn sau poliesther armat cu fibra de sticla, cu cadru metalic, plina, 1 canat	800	2000	1	

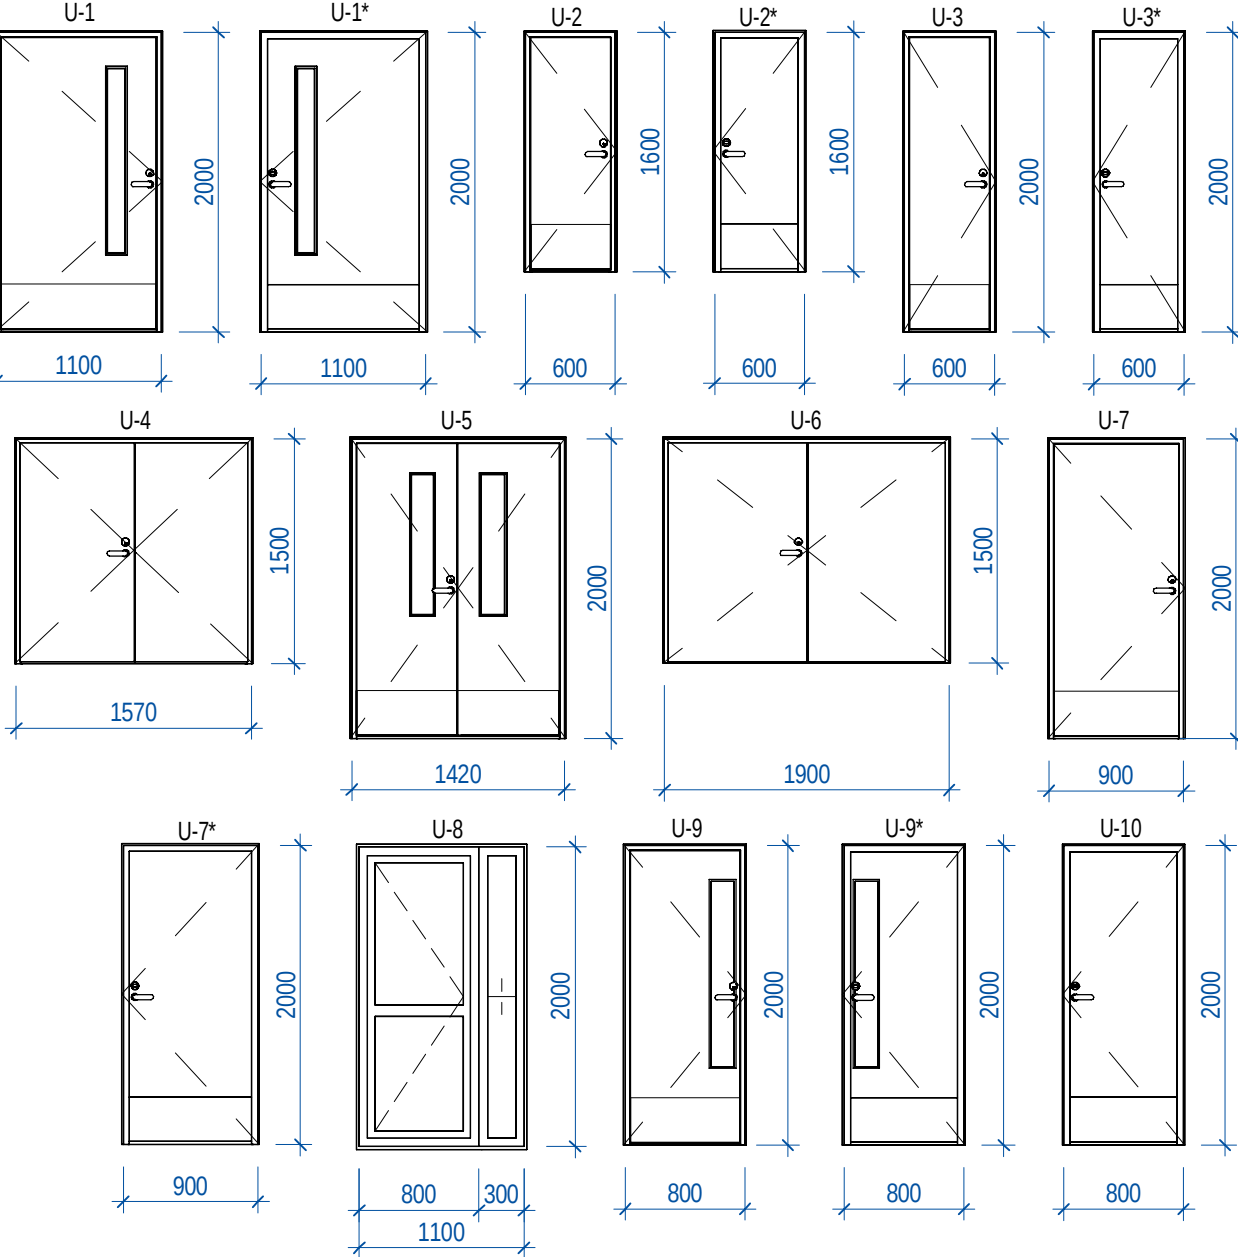


BORDEROU INCAPERI ETAJ			
NR.	INCAPERI	ARIA, m²	NOTE
1	Hol	132,46	
2	Salon Nr. 7	27,76	
3	Salon Nr. 6	27,25	
4	Sala de proceduri	14,41	
5	Asistenta medicala	12,75	
6	Ordinatorie	27,25	
7	Asistenta medicala	10,95	
8	Pansamente aseptice	15,83	
9	Pansamente septic	27,77	
10	Depozit	6,78	
11	Sectie de economie	11,05	
12	Salon de proceduri	15,32	
13	Asistenta Superioara	11,26	
14	Incaperi pentru personal medical	14,39	
15	Salon Nr. 3	27,97	
16	Camera de odihna	11,36	
17	WC	1,66	
18	WC	1,63	
19	Isolator	8,06	
20	Coridor	3,33	
21	Salon Nr. 2	27,19	
22	WC	3,89	
23	WC	1,80	
24	WC	1,99	
25	WC	1,76	
26	WC	6,72	
27	Salon Nr. 1	27,84	
28	GTS pentru persoane cu dizabilitati	11,27	
29	WC pentru persoane cu dizabilitati	6,06	
30	Depozit	13,38	
31	GTS	4,68	
32	WC	1,89	
33	Hol	184,26	
34	WC	1,52	
35	Hol	68,15	
36	WC	1,82	


BORDEROU INCAPERI ETAJ			
NR.	INCAPERI	ARIA, m²	NOTE
37	WC	2,30	
38	WC	4,11	
39	Depozit	14,05	
40	WC pentru persoane cu dizabilitati	5,73	
41	GTS pentru persoane cu dizabilitati	11,67	
42	WC	1,95	
43	WC	6,20	
44	WC	2,17	
45	WC	2,07	
46	Hol	4,11	
47	Salon Nr. 5	27,50	
48	Salon Nr. 4	26,48	
49	Salon Nr. 3	7,51	
50	Coridor	3,58	
51	WC	1,54	
52	WC	1,54	
53	Coridor	3,56	
54	Camera de odihna	7,84	
55	Salon Nr. 2	26,48	
56	Salon Nr. 1	15,23	
57	Sectia de informatica si statistica	11,20	
58	Sora medicala principala	11,03	
59	Sora medicala principala	8,59	
60	Coridor	4,69	
61	Cantina	28,98	
62	Spalare vesela	20,40	
63	Bufet	26,99	
64	Sala de jocuri	26,89	
65	Camera de odihna	12,18	
66	Asistenta medicala	13,75	
67	Salon Nr. 7	12,84	
68	Salon Nr. 6	11,99	
69	Salon Nr. 5	12,71	
70	Salon Nr. 4	13,51	
71	Hol	37,06	
72	Hol	4,37	
Aria totala		1206,21	

						81-08/2023 - SAC			
						Reparatia capitala etajului II (sectia de pediatrie, sectia de neurologie) al cladirii I.M.S.P. „SPITALUL RAIONAL TARACLIA”, teren cu nr. cad. 87012080355, amplasat in intravilanul orasului Taraclia str. V. Cebanov 1.			
mod	sect.	plansa	nr.doc	sempat	data				
A.S.P.		Burminschi V			11.23	Spital S+P+3E+T.	faza	plansa	planse
Arhitect		Cujba A			11.23		PE	17	
Arhitect		Saitan C			11.23				
						Plan Etaj 1 Montare, Borderoul tamplariei, pardoselilor si materialelor montate Cota 3.300	 VISARH BIROU S.R.L.		

SECTIUNE 1-1 MONTARE

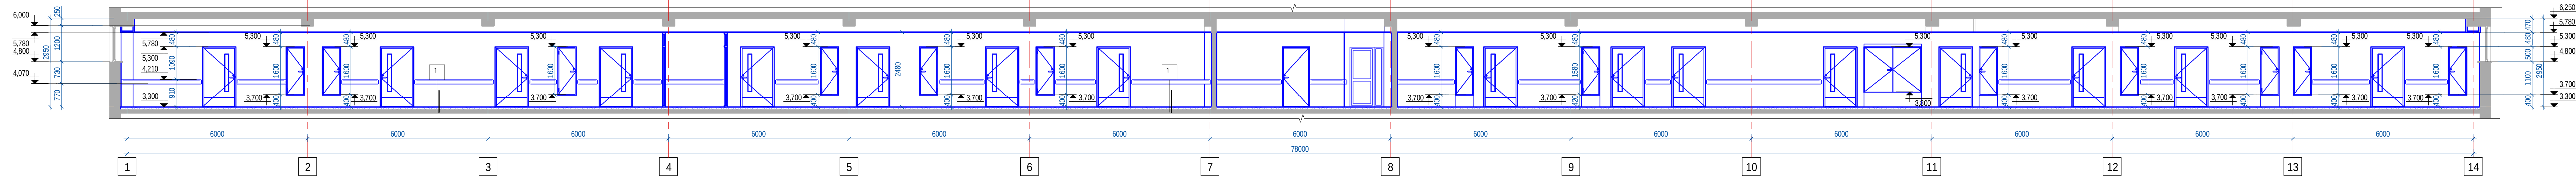

SECTIUNE 2-2 MONTARE

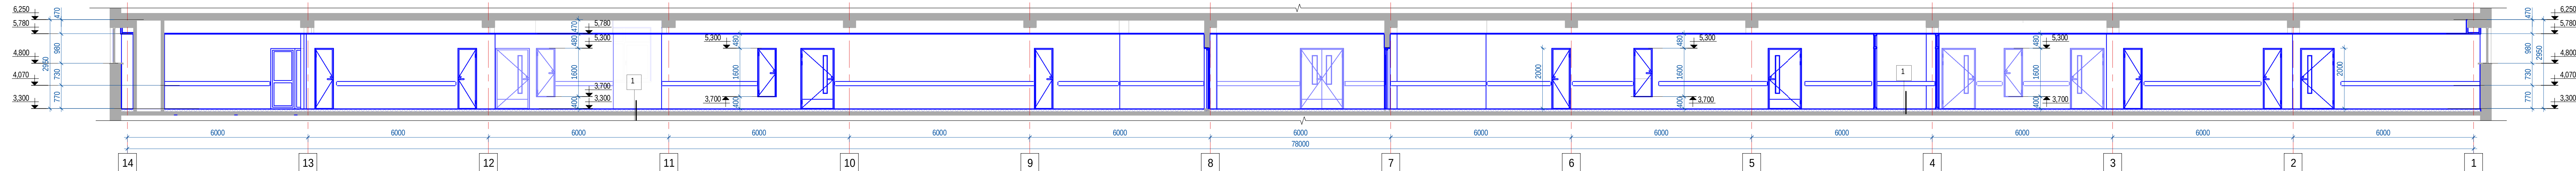

NOTE:
1. Antreprenorul va verifica toate dimensiunile pe santier inainte de procurarea materialelor si inceperea executiei pentru toate categoriile de lucrari si va anunta proiectantului daca vor aparea neclaritati pe santier sau daca lipsesc din desene cote si/sau detalii.
2. Informatia prezentata in aceasta plansa prezinta intentia proiectantului. Antreprenorul va submitte spre aprobare proiectantului desene de fabricatie, breviate de calcul si mostre.
3. Toate pozitiile si dimensiunile se concretizeaza pe loc.
4. Toate elementele, detaliile, nodurile de imbinare si montare se vor elabora de compania de productie sau de compania care va executa lucrarile.
5. Executia v-a incepe numai dupa insusirea proiectului de catre executant si rezolvarea tuturor neclaritatilor intre acesta si proiectant.
6. Usile la care nu este indicat cota pervazului se monteaza la cota pardoselei.
7. Acest proiect se va coordona cu proiectele de structura, instalatii termice, ventilatii, electrice si sanitare, instalatii de gaz, sistematizarea verticala.
8. In incaperile unde peretii nu sunt finisati cu placi ceramice, la partea inferioara a acestora se va monta o plinta, cu h=100mm, de la cota 0.000, din material similar cu cel al pardoselei incaperii respective.


1. Vinil omogen antibacterial - 3 mm;
2. Adeziv pentru vinil;
3. Sapa mortar M-150 - 15 mm;
4. Thermobeton P250 - 50 mm;
5. Folie PEE - 5 mm;
6. Planseu din beton armat;

INDICATII:
1. Borderoul lucrarilor de finisare vezi pl. 25, 26, 27.
2. Borderou consum de materiale vezi pl. 22.


- LEGENDA
- Existent
 - Caramida
 - Elemente montate

81-08/2023 - SAC					
Reparatia capitala etajului II (sectia de pediatrie, sectia de neurologie) al cladirii I.M.S.P. „SPITALUL RAIONAL TARACLIA”,teren cu nr. cad. 87012080355, amplasat in intravilanul orasului Taraclia str. V. Cebanov 1.					
mod	sect.	plansa	nr.doc	sempat	data
A.S.P.		Burminschii V			11.23
Arhitect		Cujba A			11.23
Arhitect		Saitan C			11.23
Spital S+P+3E+T.					
faza					
PE					
plansa					
18					
planse					
Sectiunea 1-1, 2-2 Montare					
VISARH BIROU S.R.L.					

SECTIUNE 3-3 MONTARE

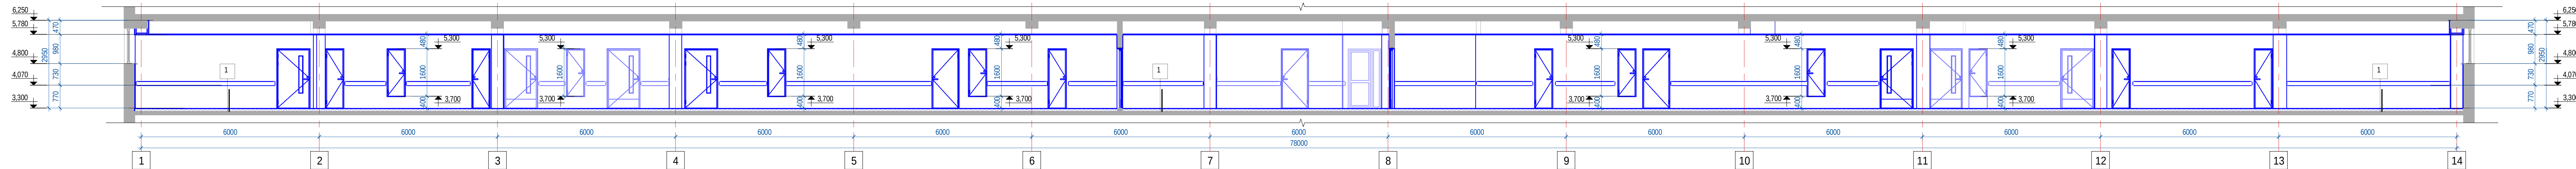

SECTIUNE 4-4 MONTARE

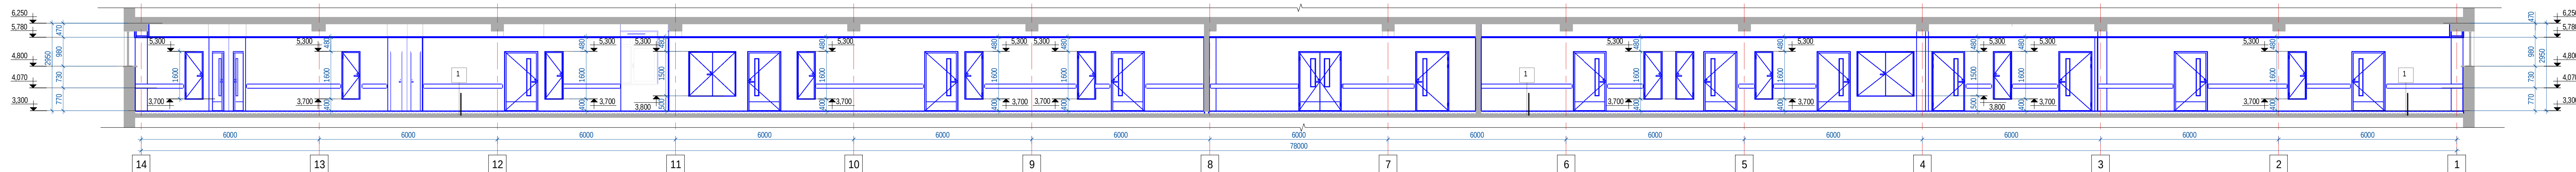

NOTE:

1. Antreprenorul va verifica toate dimensiunile pe santier inainte de procurarea materialelor si inceperea executiei pentru toate categoriile de lucrari si va anunta proiectantului daca vor aparea neclaritati pe santier sau daca lipsesc din desene cote si/sau detalii.
2. Informatia prezentata in aceasta planşa prezinta intentia proiectantului. Antreprenorul va submitte spre aprobare proiectantului desene de fabricatie, breviate de calcul si mostre.
3. Toate pozitiile si dimensiunile se concretizeaza pe loc.
4. Toate elementele, detaliile, nodurile de imbinare si montare se vor elabora de compania de productie sau de compania care va executa lucrarile.

5. Executia v-a incepe numai dupa insusirea proiectului de catre executant si rezolvarea tuturor neclaritatilor intre acesta si proiectant.
6. Usile la care nu este indicat cota pervazului se montează la cota pardoselei.
7. Acest proiect se va coordona cu proiectele de structura, instalatii termice, ventilatii, electrice si sanitare, instalatii de gaz, sistematizarea verticala.
8. In incaperile unde peretii nu sunt finisati cu placi ceramice, la partea inferioara a acestora se va monta o plinta, cu h=100mm, de la cota 0.000, din material similar cu cel al pardoselii incaperii respective.

1. Vinil omogen antibacterial - 3 mm;
2. Adeziv pentru vinil;
3. Sapa mortar M-150 - 15 mm;
4. Thermobeton P250 - 50 mm;
5. Folie PEE - 5 mm;
6. Planseu din beton armat;


INDICATII:
1. Borderoul lucrarilor de finisare vezi pl. 25, 26, 27.
2. Borderou consum de materiale vezi pl. 22.

LEGENDA


	Esistent
	Caramida
	Elemente montate

						81-08/2023 - SAC
						Reparatii capitale etajului II (sectia de pediatrie, sectia de neurologie) al cladirii I.M.S.P., "SPITALUL RAIONAL TARACIA", teren cu nr. cad. 87012080355, amplasat in intravilanul orasului Taracia str. V. Cebanov 1.
mod	sect.	plansa	nr.doc	semnat	data	faza plansa planse
A.S.P.	Burminschii V	d		11.23		Spital S+P+3E+T.
Arhitect	Cujba A			11.23		PE 19 27
Arhitect	Saitan C			11.23		
						Sectiunea 3-3, 4-4 Montare
						VISARH BIROU S.R.L.

SECTIUNE 5-5 MONTARE

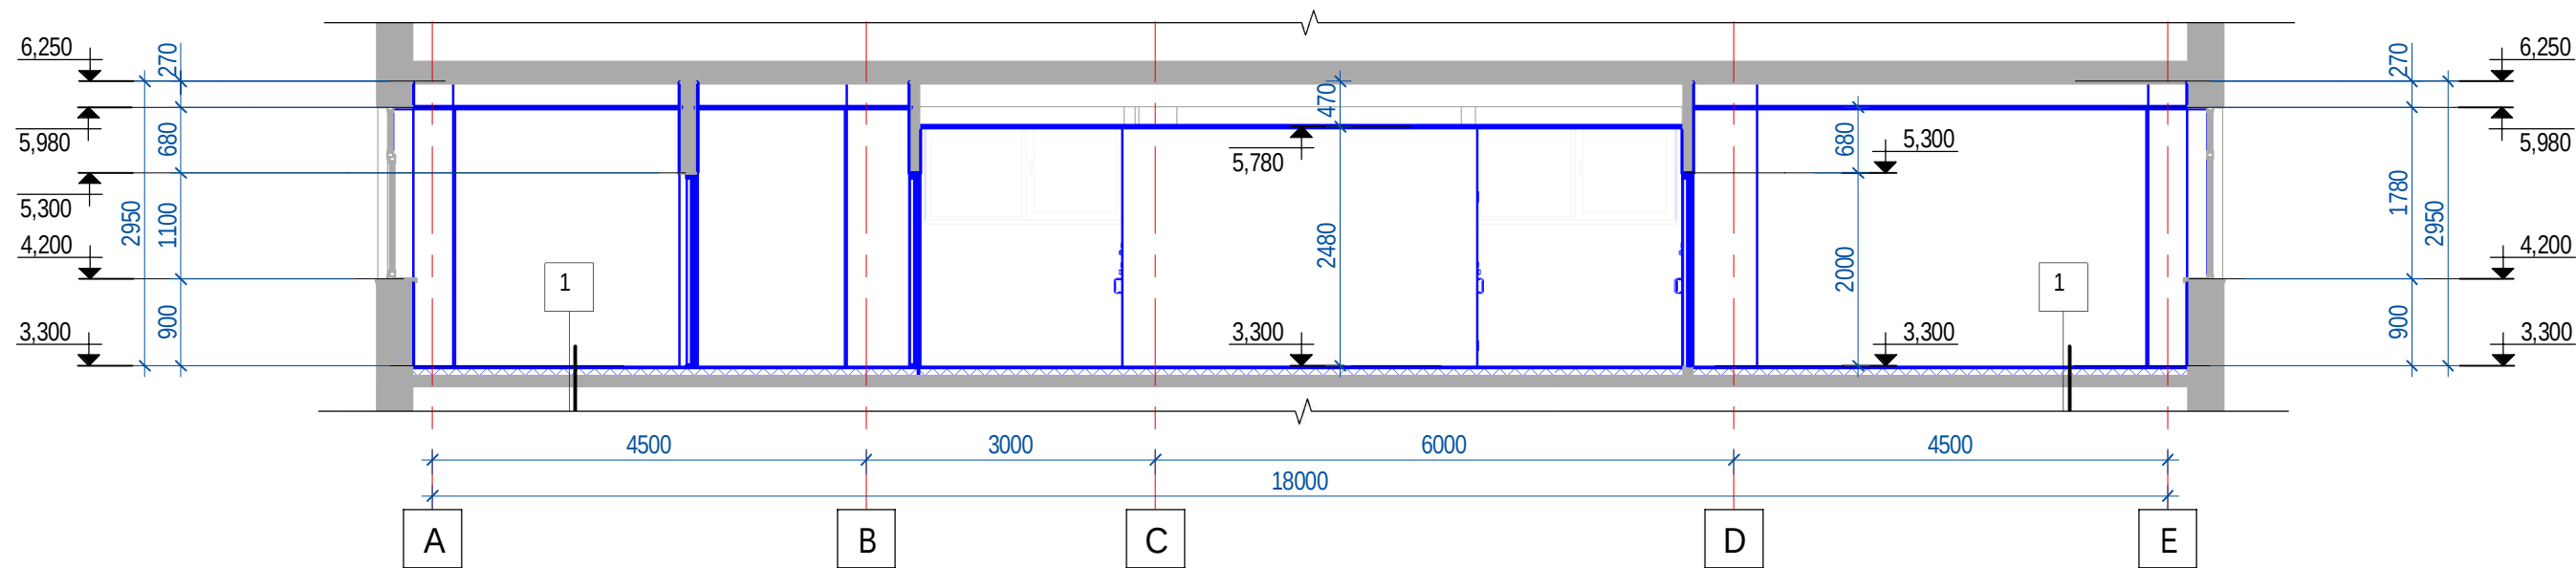

SECTIUNE 6-6 MONTARE

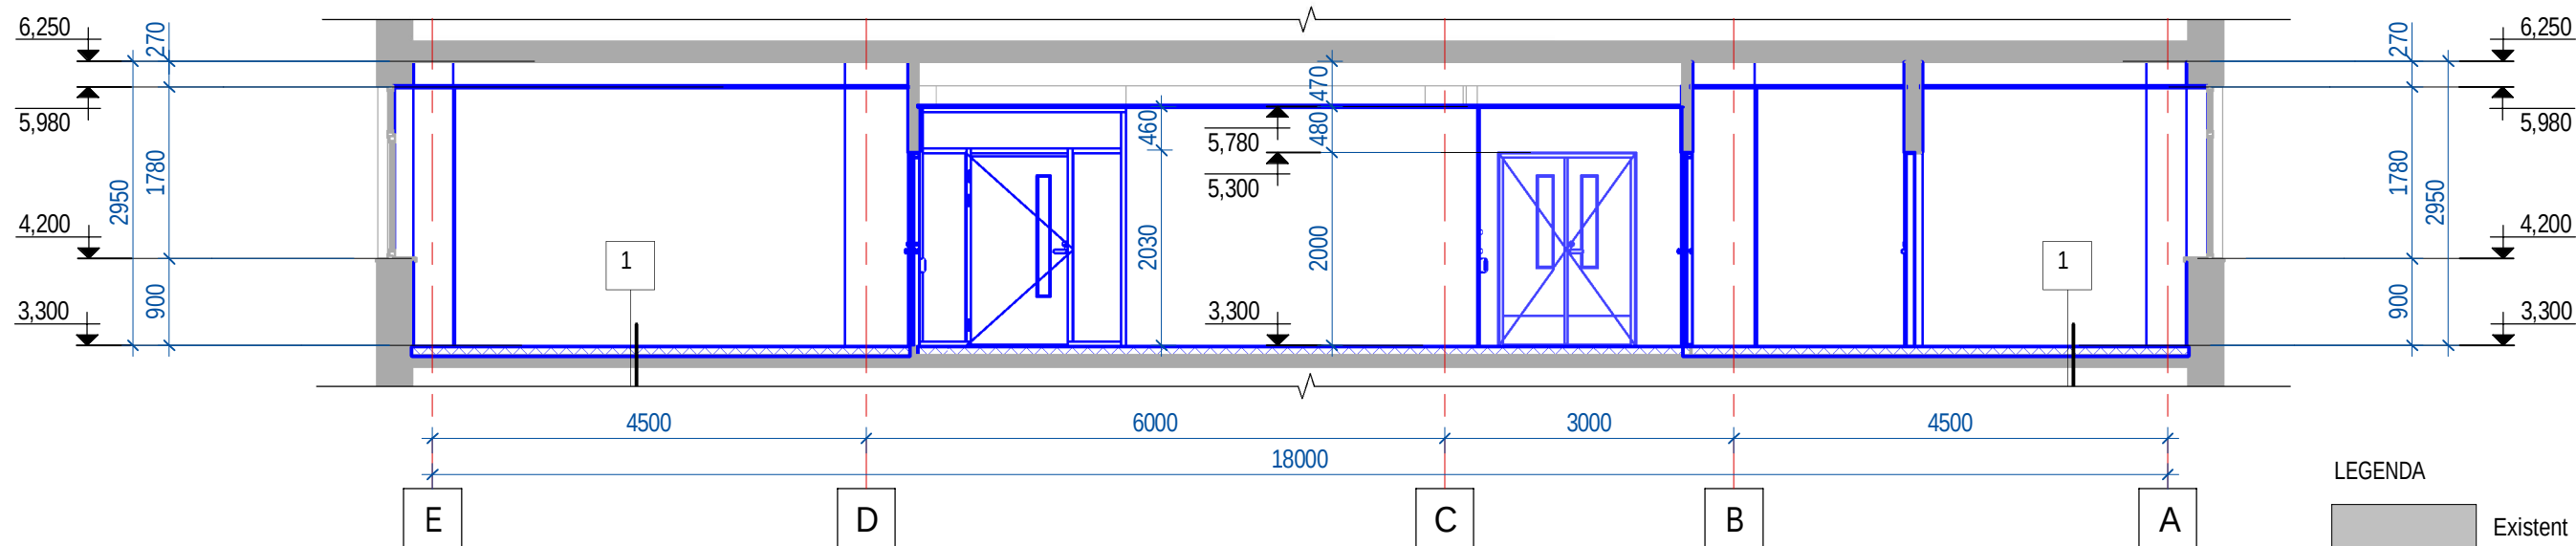

LEGENDA

Existent

Caramida

Elemente montate

- 1

1. Vinil omogen antibacterial - 3 mm;

2. Adeziv pentru vinil;

3. Sapa mortar M-150 - 15 mm;

4. Thermobeton P250 - 50 mm;

5. Folie PEE - 5 mm;

6. Planseu din beton armat;
- 2

1. Acoperire - placi din ceramica cu suprafata aspra (ГОСТ 6787-89) - 10 mm

2. Adeziv - 10 mm

3. Izolare , hidroizolare pe un strat de mastic bituminos

4. Sapa din amestec ciment+nisip M150 - 50 mm


5. Ecran din folie de PVC cu strat de aluminiu

6. Cimentoplast Y - 400 kg/m³ - 30 mm


7. Planseu existent

						81-08/2023 - SAC			
						Reparatia capitala etajului II (sectia de pediatrie, sectia de neurologie) al cladirii I.M.S.P. „SPITALUL RAIONAL TARACLIA”,teren cu nr. cad. 87012080355, amplasat in intravilanul orasului Taraclia str. V. Cebanov 1.			
mod	sect.	plansa	nr.doc	semnat	data	Spital S+P+3E+T.	faza	plansa	planse
A.S.P.		Burinschii V			11.23		PE	20	
Arhitect		Cujba A			11.23				
Arhitect		Saitan C			11.23	Sectiunea 5-5, 6-6 Montare			
						VISARH BIROU S.R.L.			

SECTIUNE 7-7 MONTARE

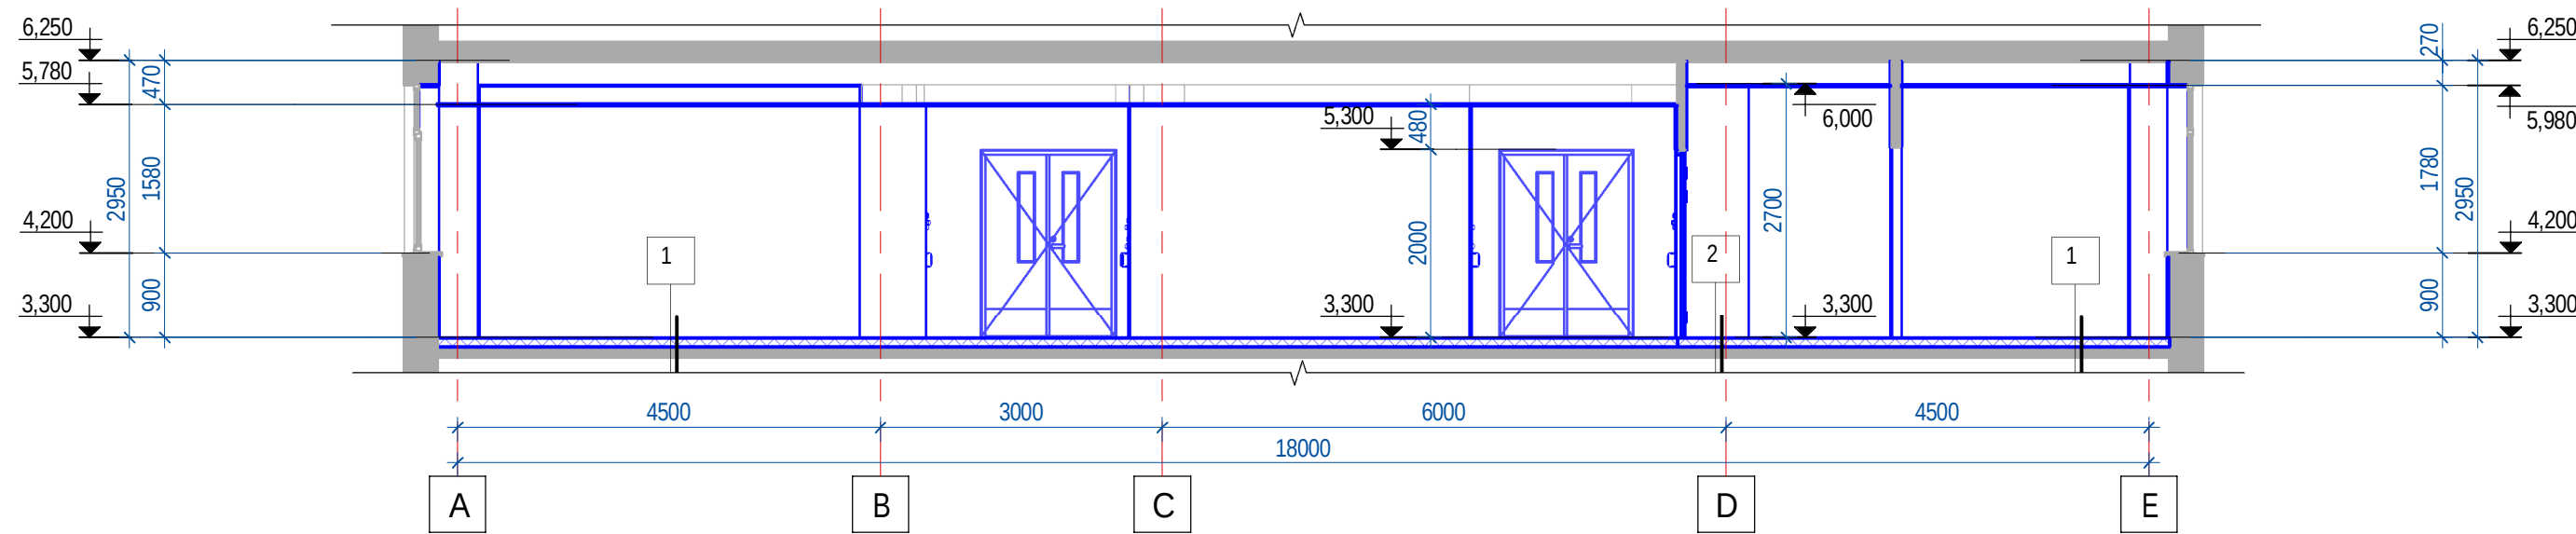

SECTIUNE 8-8 MONTARE

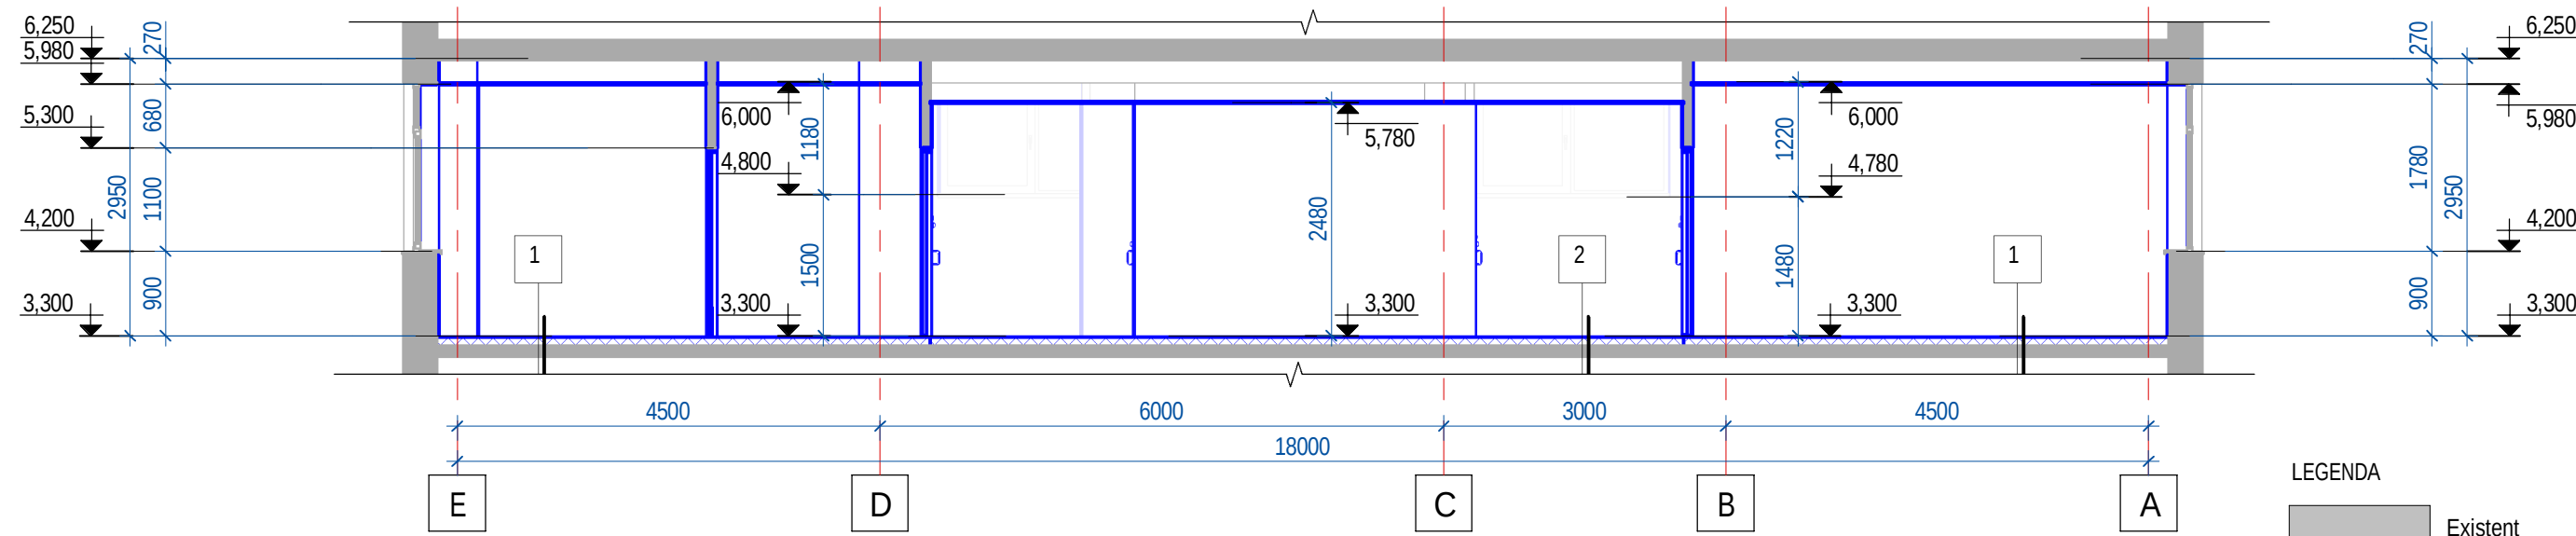

LEGENDA

Existent

Caramida

Elemente montate

- 1

1. Vinil omogen antibacterial - 3 mm;

2. Adeziv pentru vinil;

3. Sapa mortar M-150 - 15 mm;

4. Thermobeton P250 - 50 mm;

5. Folie PEE - 5 mm;

6. Planseu din beton armat;
- 2

1. Acoperire - placi din ceramica cu suprafata aspra (ГОСТ 6787-89) - 10 mm

2. Adeziv - 10 mm

3. Izolare , hidroizolare pe un strat de mastic bituminos


4. Sapa din amestec ciment+nisip M150 - 50 mm

5. Ecran din folie de PVC cu strat de aluminiu - 30 mm

6. Cimentoplast Y - 400 kg/m³

7. Planseu existent

						81-08/2023 - SAC			
						Reparatia capitala etajului II (sectia de pediatrie, sectia de neurologie) al cladirii I.M.S.P. „SPITALUL RAIONAL TARACLIA”,teren cu nr. cad. 87012080355, amplasat in intravilanul orasului Taraclia str. V. Cebanov 1.			
mod	sect.	plansa	nr.doc	semnat	data	Spital S+P+3E+T.	faza	plansa	planse
A.S.P.		Buminschii V			11.23				
Arhitect		Cujba A			11.23		PE	21	
Arhitect		Saitan C			11.23	Sectiunea 7-7, 8-8 Montare		VISARH BIROU S.R.L.	

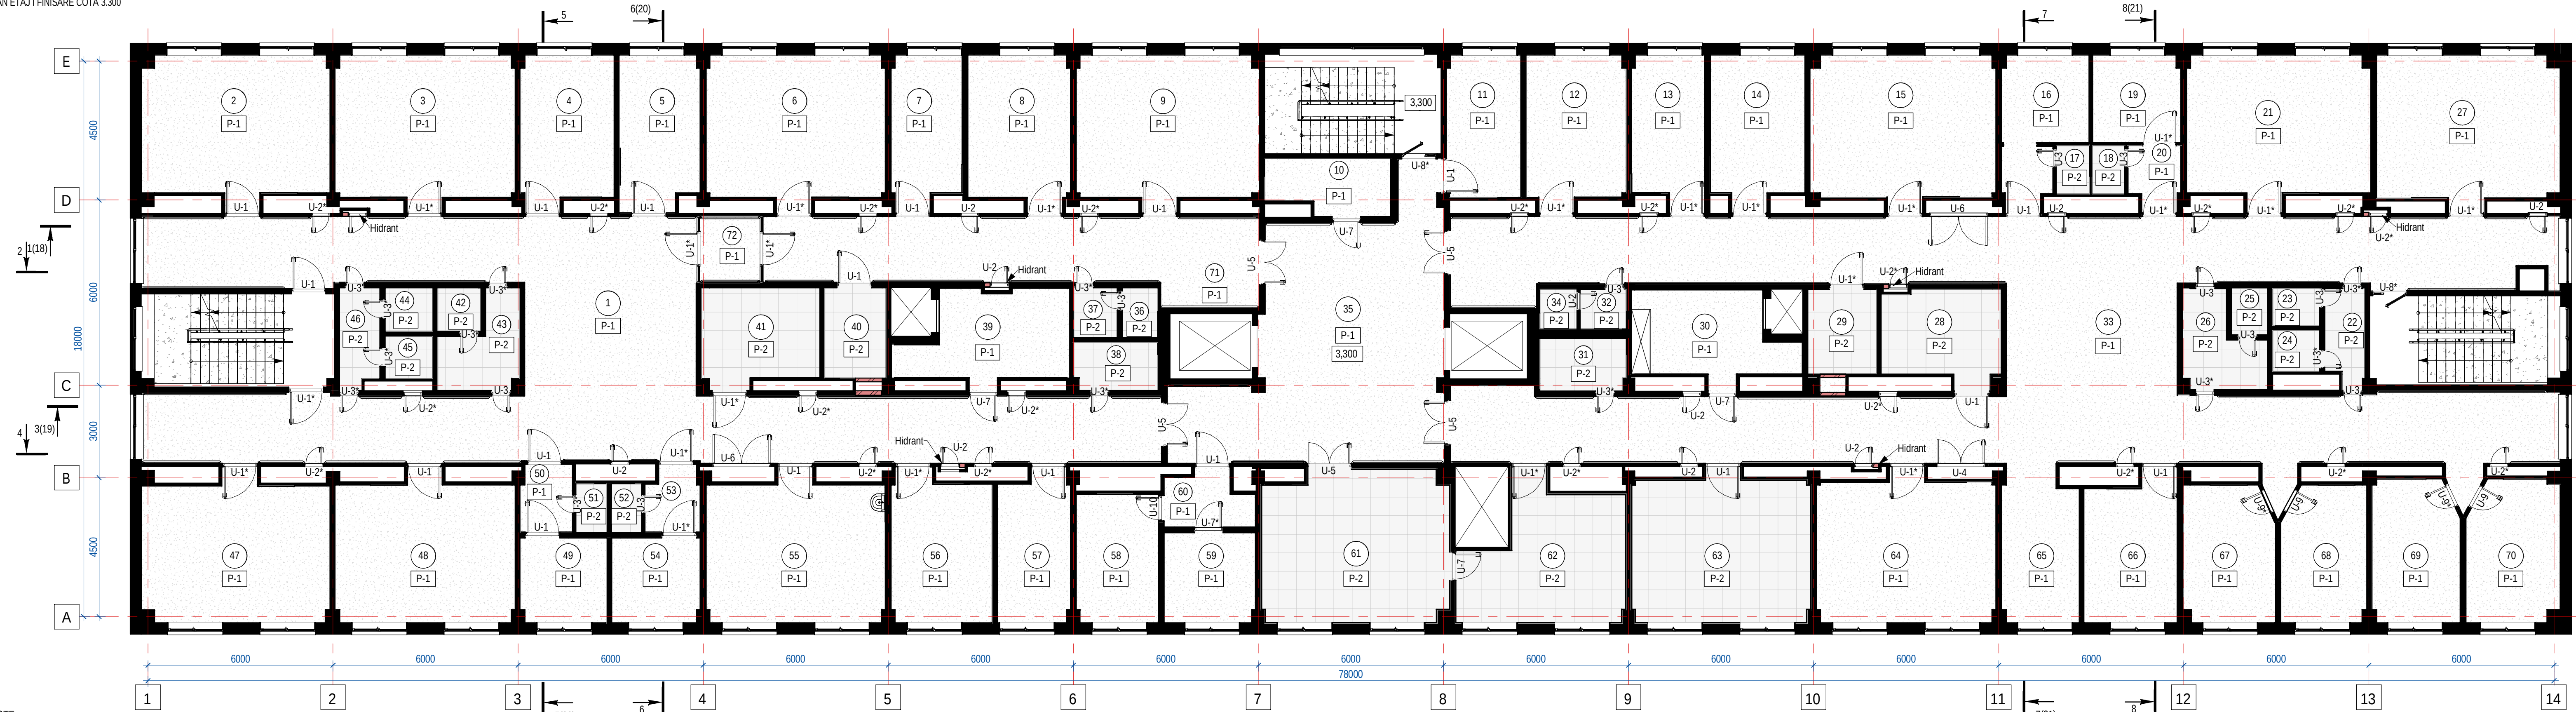


NOTE:

- Antreprenorul va verifica toate dimensiunile pe santier inainte de procurarea materialelor si inceperea executiei pentru toate categoriile de lucrari si va anunta proiectantului daca vor aparea neclaritati pe santier sau daca lipsesc din desene cote si/sau detalii.
- Informatia prezentata in aceasta plansa prezinta intentia proiectantului. Antreprenorul va submitte spre aprobare proiectantului desene de fabricatie, breviate de calcul si mostre.
- Toate pozitiile si dimensiunile se concretizeaza pe loc.
- Toate elementele, detaliile, nodurile de imbinare si montare se vor elabora de compania de productie sau de compania care va executa lucrarile.
- Executia v-a incepe numai dupa insusirea proiectului de catre executant si rezolvarea tuturor neclaritatilor intre acesta si proiectant.
- Usile la care nu este indicat cota pervazului se monteaza la cota pardoselei.
- Acest proiect se va coordona cu proiectele de structura, instalatii termice, ventilatii, electrice si sanitare, instalatii de gaz, sistematizarea verticala.
- In incaperile unde peretii nu sunt finisati cu placi ceramice, la partea inferioara a acestora se va monta o plinta, cu h=100mm, de la cota 0.000, din material similar cu cel al pardoselei incaperii respective.

BORDEROU FINISAJE APLICATE PE SUPRAFETE INTERIOARE				
NR	MATERIAL	GROSIME, mm	ARIA, mp	NOTE
1	Vopsea lavabila RAL 9016		2343.43	
2	Vinil lavabil omogen	5	1224.70	
3	Placi ceramice 300x300 mm	10	832.33	

BORDEROU ZIDĂRIE				
NR.	MATERIAL	GROSIME,mm	ARIA, m.p.	VOLUMUL, m.c.
2	Caramida 120 mm	120	12.19	1.51
3	Gips Carton	50	6.15	0.31

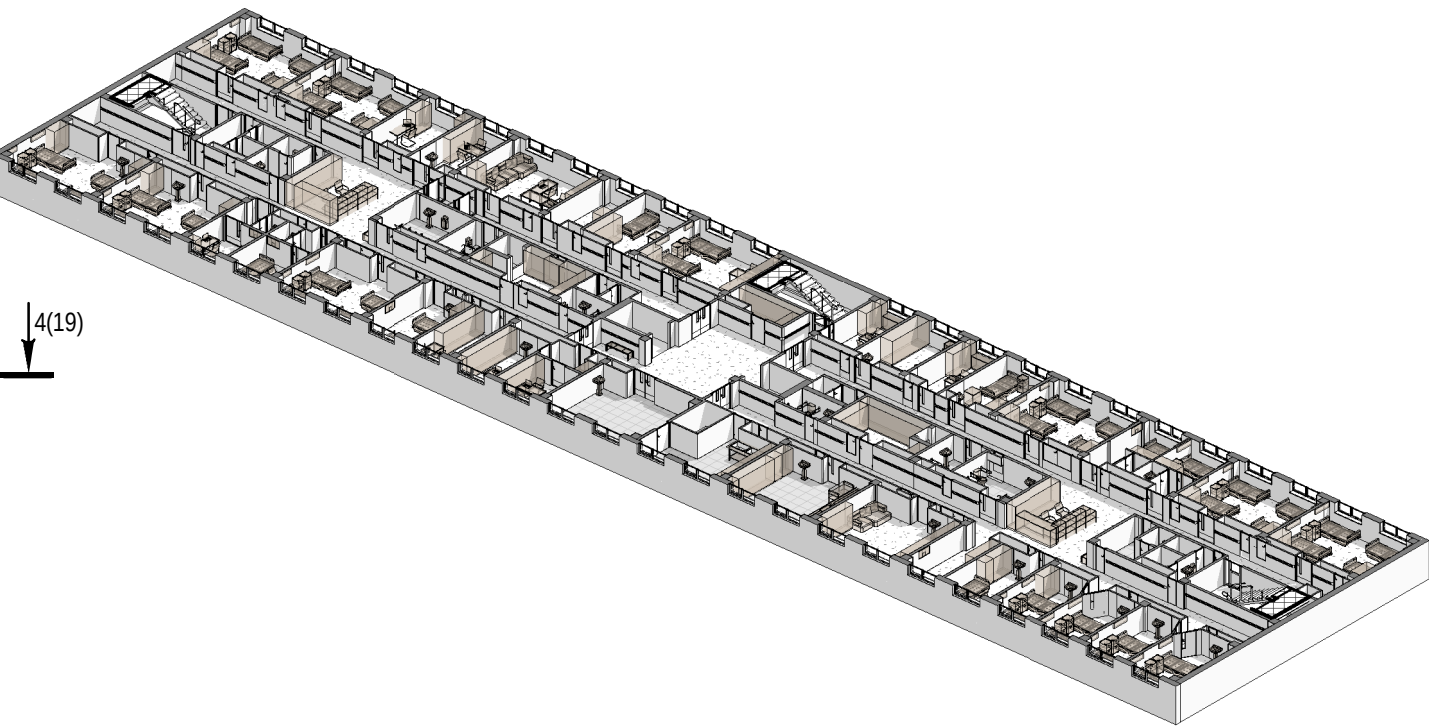

BORDEROU INCAPERI ETAJ			
NR.	INCAPERI	ARIA, m²	NOTE
1	Hol	132,46	
2	Salon Nr. 7	27,76	
3	Salon Nr. 6	27,25	
4	Sala de proceduri	14,41	
5	Asistenta medicala	12,75	
6	Ordinatorie	27,25	
7	Asistenta medicala	10,95	
8	Pansamente aseptice	15,83	
9	Pansamente septic	27,77	
10	Depozit	6,78	
11	Sectie de economie	11,05	
12	Salon de proceduri	15,32	
13	Asistenta Superioara	11,26	
14	Incapere pentru personal medical	14,39	
15	Salon Nr. 3	27,97	
16	Camera de odihna	11,36	
17	WC	1,66	
18	WC	1,63	
19	Izolator	8,06	
20	Coridor	3,33	
21	Salon Nr. 2	27,19	
22	WC	3,89	
23	WC	1,80	
24	WC	1,99	
25	WC	1,76	
26	WC	6,72	
27	Salon Nr. 1	27,84	
28	GTS pentru persoane cu dizabilitati	11,27	
29	WC pentru persoane cu dizabilitati	6,06	
30	Depozit	13,38	
31	GTS	4,68	
32	WC	1,89	
33	Hol	184,26	
34	WC	1,52	
35	Hol	68,15	
36	WC	1,82	

BORDEROU INCAPERI ETAJ			
NR.	INCAPERI	ARIA, m²	NOTE
37	WC	2,30	
38	WC	4,11	
39	Depozit	14,05	
40	WC pentru persoane cu dizabilitati	5,73	
41	GTS pentru persoane cu dizabilitati	11,67	
42	WC	1,95	
43	WC	6,20	
44	WC	2,17	
45	WC	2,07	
46	Hol	4,11	
47	Salon Nr. 5	27,50	
48	Salon Nr. 4	26,48	
49	Salon Nr. 3	7,51	
50	Coridor	3,58	
51	WC	1,54	
52	WC	1,54	
53	Coridor	3,56	
54	Camera de odihna	7,84	
55	Salon Nr. 2	26,48	
56	Salon Nr. 1	15,23	
57	Sectia de informatica si statistica	11,20	
58	Sora medicala principala	11,03	
59	Sora medicala principala	8,59	
60	Coridor	4,69	
61	Cantina	28,98	
62	Spalare vesela	20,40	
63	Bufet	26,99	
64	Sala de jocuri	26,89	
65	Camera de odihna	12,18	
66	Asistenta medicala	13,75	
67	Salon Nr. 7	12,84	
68	Salon Nr. 6	11,99	
69	Salon Nr. 5	12,71	
70	Salon Nr. 4	13,51	
71	Hol	37,06	
72	Hol	4,37	
Aria totala		1206,21	

INDICATII:

- Elemente de tiparie montare vezi pl. 17.
- Borderoul elemente de tiparie vezi pl. 17.
- Legenda pardoselilor vezi pl. 17.
- Borderoul zidăriei vezi pl. 22.
- Numere la incaperi vezi pl. 22.
- Borderou lucrarilor de finisare vezi pl. 25,26,27.
- Borderou consum materiale vezi pl. 22.

LEGENDA



						81-08/2023 - SAC				
						Reparatia capitala etajului II (sectia de pediatrie, sectia de neurologie) al cladirii I.M.S.P. „SPITALUL RAIONAL TARACLIA”,teren cu nr. cad. 87012080355, amplasat in intravilanul orasului Taraclia str. V. Cebanov 1.				
mod	sect.	plansa	nr.doc	semnat	data	Spital S+P+3E+T.	faza	plansa	planse	
S.P.		Burminschii V			11.23		PE	22		
hitect		Cujba A			11.23					
hitect		Saitan C			11.23					
						Plan Etaj Finisare , Borderoul consumului de materiale Cota 3.300	 VISARH BIROU S.R.L.			




NOTE:

- Antreprenorul va verifica toate dimensiunile pe santier inainte de procurarea materialelor si inceperea executiei pentru toate categoriile de lucrari si va anunta proiectantulul daca vor aparea neclaritati pe santier sau daca lipsesc din desene cote si/sau detalii.
- Informatia prezentata in aceasta plansa prezinta intentia proiectantului. Antreprenorul va submitte spre aprobare proiectantului desene de fabricatie, breviate de calcul si mostre.
- Toate pozitiile si dimensiunile se concretizeaza pe loc.
- Toate elementele, detaliile, nodurile de imbinare si montare se vor elabora de compania de productie sau de compania care va executa lucrarile.
- Executia v-a incepe numai dupa insusirea proiectului de catre executant si rezolvarea tuturor neclaritatilor intre acesta si proiectant.
- Usile la care nu este indicat cota pervazului se monteaza la cota pardoselei.
- Acest proiect se va coordona cu proiectele de structura, instalatii termice, ventilatii, electrice si sanitare, instalatii de gaz, sistematizarea verticala.
- In incaperile unde peretii nu sunt finisati cu placi ceramice, la partea inferioara a acestora se va monta o plinta, cu h=100mm, de la cota 0.000, din material similar cu cel al pardoselei incaperii respective.

BORDEROUL ELEMENTELOR DE MOBILIER				
NR.	DENUMIRE	UN. M.	INDICI	NOTE
1	Balustrada de protectie	m	229,56	

BORDEROUL UTILAJULUI ETAJ		
POZ.	DENUMIREA	CANT.
1	Pat medical functional, dim. in mm 2000x900x550	54
2	Tumba medicala, dim. in mm 400x500x550	51
3	Lavuar cu o sectie	43
4	Dulap pentru haine, dim. in mm 700x600x1750	64
5	Lampa bactericida dim. in mm 1070x140x80. 220V, 1 faza, 0,1 kW	29
6	Masa de birou dim. in mm 1800x1900x750	16
7	Scaun de birou	25
8	Vas de wc cu rezervor	18
9	Bara pentru sustinere	13
10	Uscator de maini, 220 V	14
11	Masa cu blat din inox si chiuveta incorporata cu 2 sectiuni dim. in mm 1700x600x850, apa rece, apa calda, canalizare	1
12	Masa pentru tavi si tacamuri dim. in mm 700x400x850	2
13	Canapea extensibila	2
14	Canapea	3
15	Panou pentru lampa si buton de semnalizare, priza dubla -13A, H - 1700	46
16	Bancheta de odihna pentru pacientii	7
17	Masa receptie	2
18	TV, 220 V, 0,1 kW	11
19	Frigider dim. in mm 600x600x830,220 V, 0,15 kW	5
20	Set de masa cu scaune	4
21	Silaj pentru farfurii curate	5
22	Cuptor cu microunda, 220 V, 1,6 kW	1
23	Fierbator electric de apa, 220 V, 1,5 kW	1
24	Carucior pentru livrarea mancarii	1
25	Calculator, 220 V, 0,5 kW	15

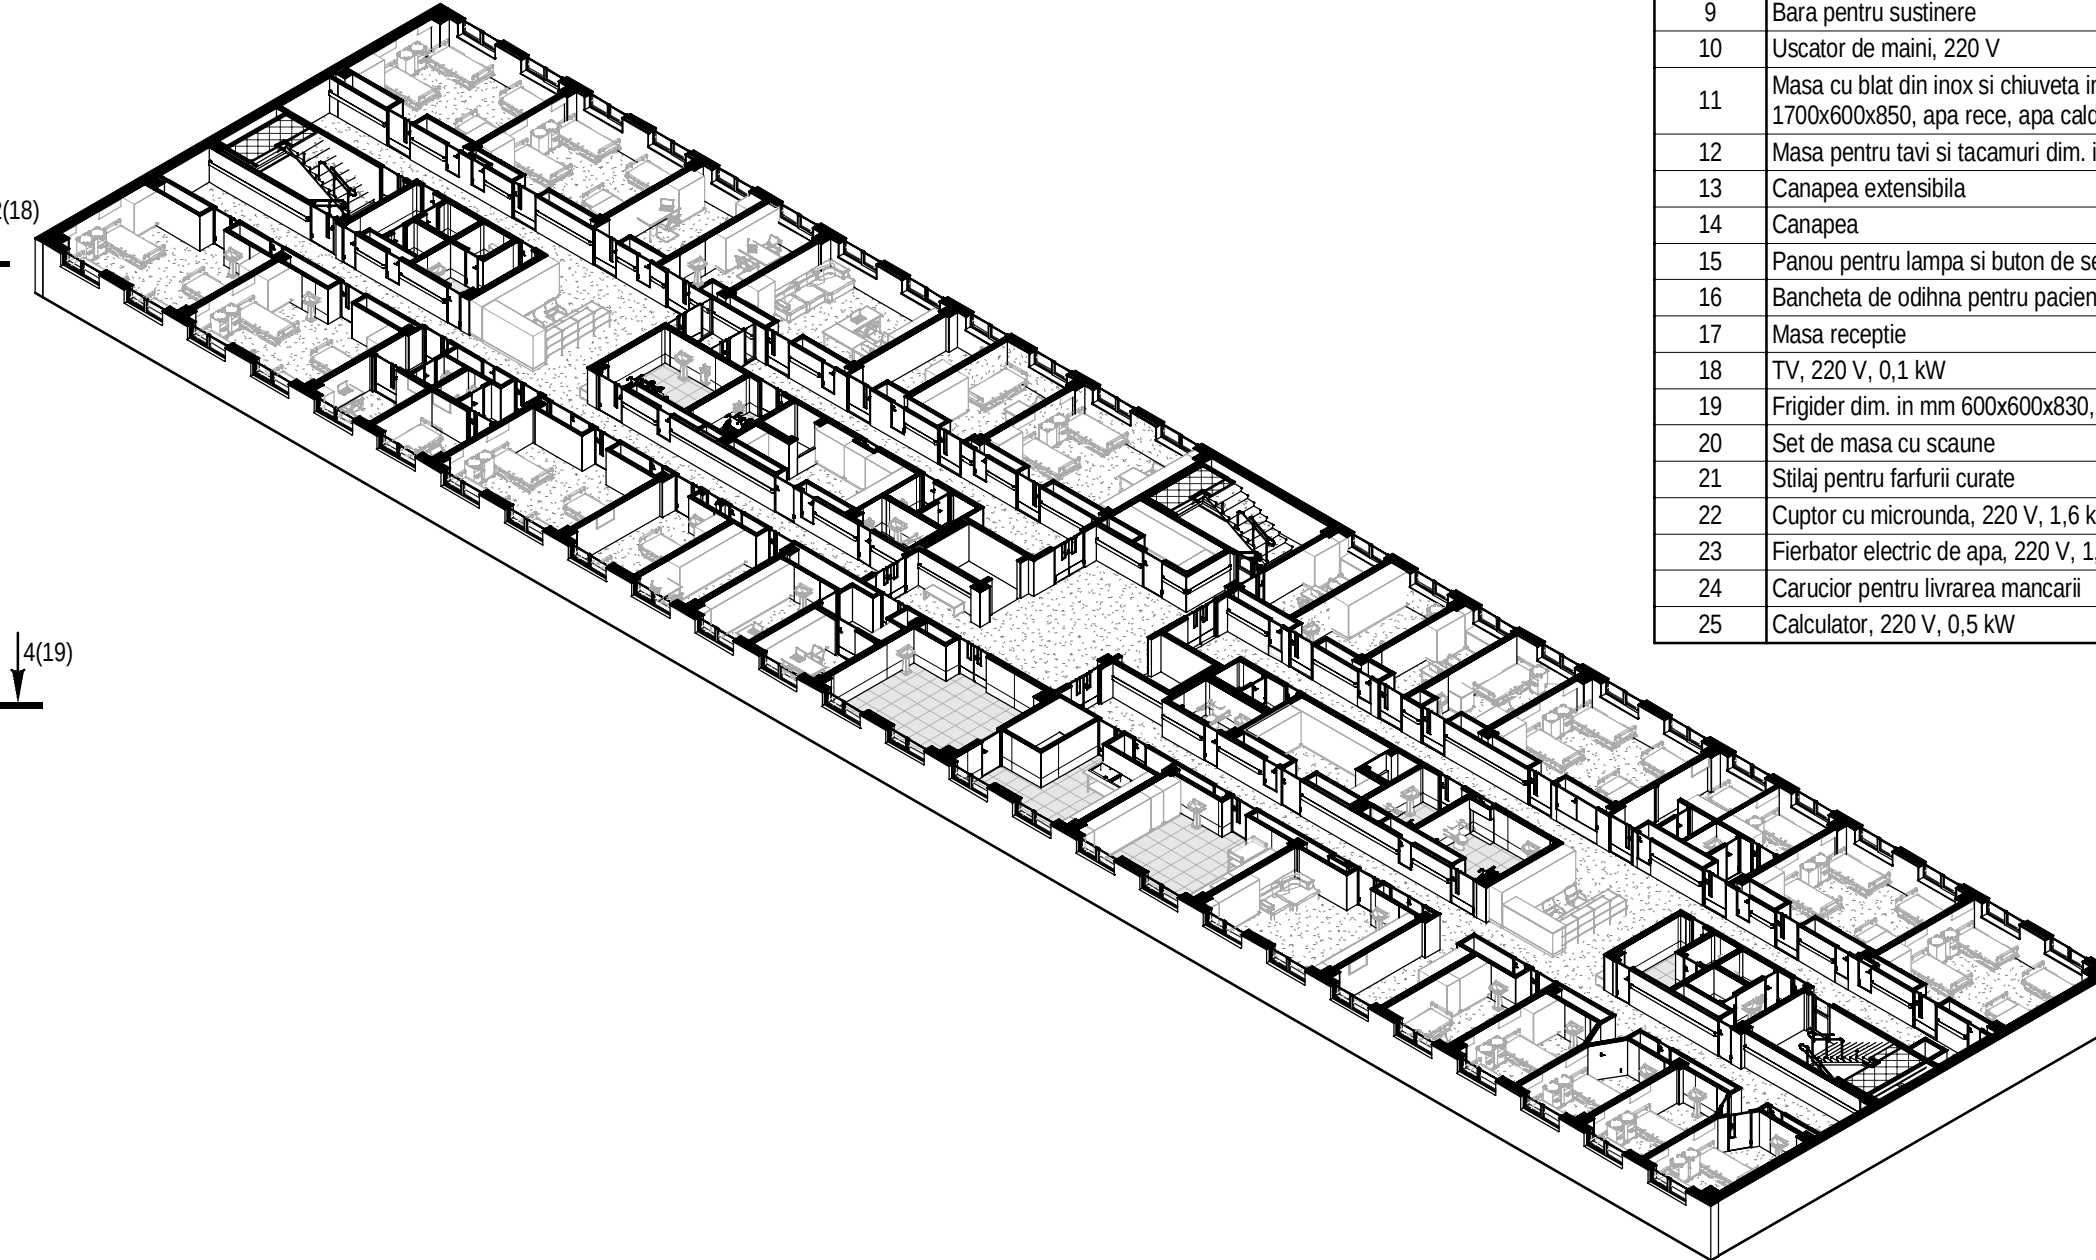

INDICATII:

- Elemente de tipimarie montare vezi pl. 17.
- Borderoul elemente de tipimarie vezi pl. 17.
- Legenda pardoselilor vezi pl. 17.
- Borderoul zidăriei vezi pl. 22.
- Numere la incaperi vezi pl. 22.
- Borderoul lucrarilor de finisare vezi pl. 25,26,27.
- Borderou consum materiale vezi pl. 22.

LEGENDA

Existent


Caramida

81-08/2023 - SAC					
Reparatia capitala etajului II (sectia de pediatrie, sectia de neurologie) al cladirii I.M.S.P. „SPITALUL RAIONAL TARACLIA”,teren cu nr. cad. 87012080355, amplasat in intravilanul orasului Taraclia str. V. Cebanov 1.					
mod	sect.	plansa	nr.doc	sempat	data
A.S.P.	Burminschii V				11.23
Arhitect	Cujba A.				11.23
Arhitect	Saitan C				11.23
Spital S+P+3E+T.					
Plan Etaj 1 Mobilier Cota 3.300					
faza plansa planse					
PE 23					
VISARH BIROU S.R.L.					

PLAN TAVAN ETAJ 1 COTA 3.300



- NOTE:
- Antreprenorul va verifica toate dimensiunile pe santier inainte de procurarea materialelor si inceperea executiei pentru toate categoriile de lucrari si va anunta proiectantului daca vor aparea neclaritati pe santier sau daca lipsesc din desene cote si/sau detalii.
 - Informatia prezentata in aceasta plansa prezinta intentia proiectantului. Antreprenorul va submitte spre aprobare proiectantului desene de fabricatie, breviate de calcul si mostre.
 - Toate pozitiile si dimensiunile se concretizeaza pe loc.
 - Toate elementele, detaliile, nodurile de imbinare si montare se vor elabora de compania de productie sau de compania care va executa lucrarile.
 - Executia v-a incepe numai dupa insusirea proiectului de catre executant si rezolvarea tuturor neclaritatilor intre acesta si proiectant.
 - Usile la care nu este indicat cota pervazului se monteaza la cota pardoselei.
 - Acest proiect se va coordona cu proiectele de structura, instalatii termice, ventilatii, electrice si sanitare, instalatii de gaz, sistematizarea verticala.
 - In incaperile unde peretii nu sunt finisati cu placi ceramice, la partea inferioara a acestora se va monta o plinta, cu h=100mm, de la cota 0.000, din material similar cu cel al pardoselei incaperii respective.

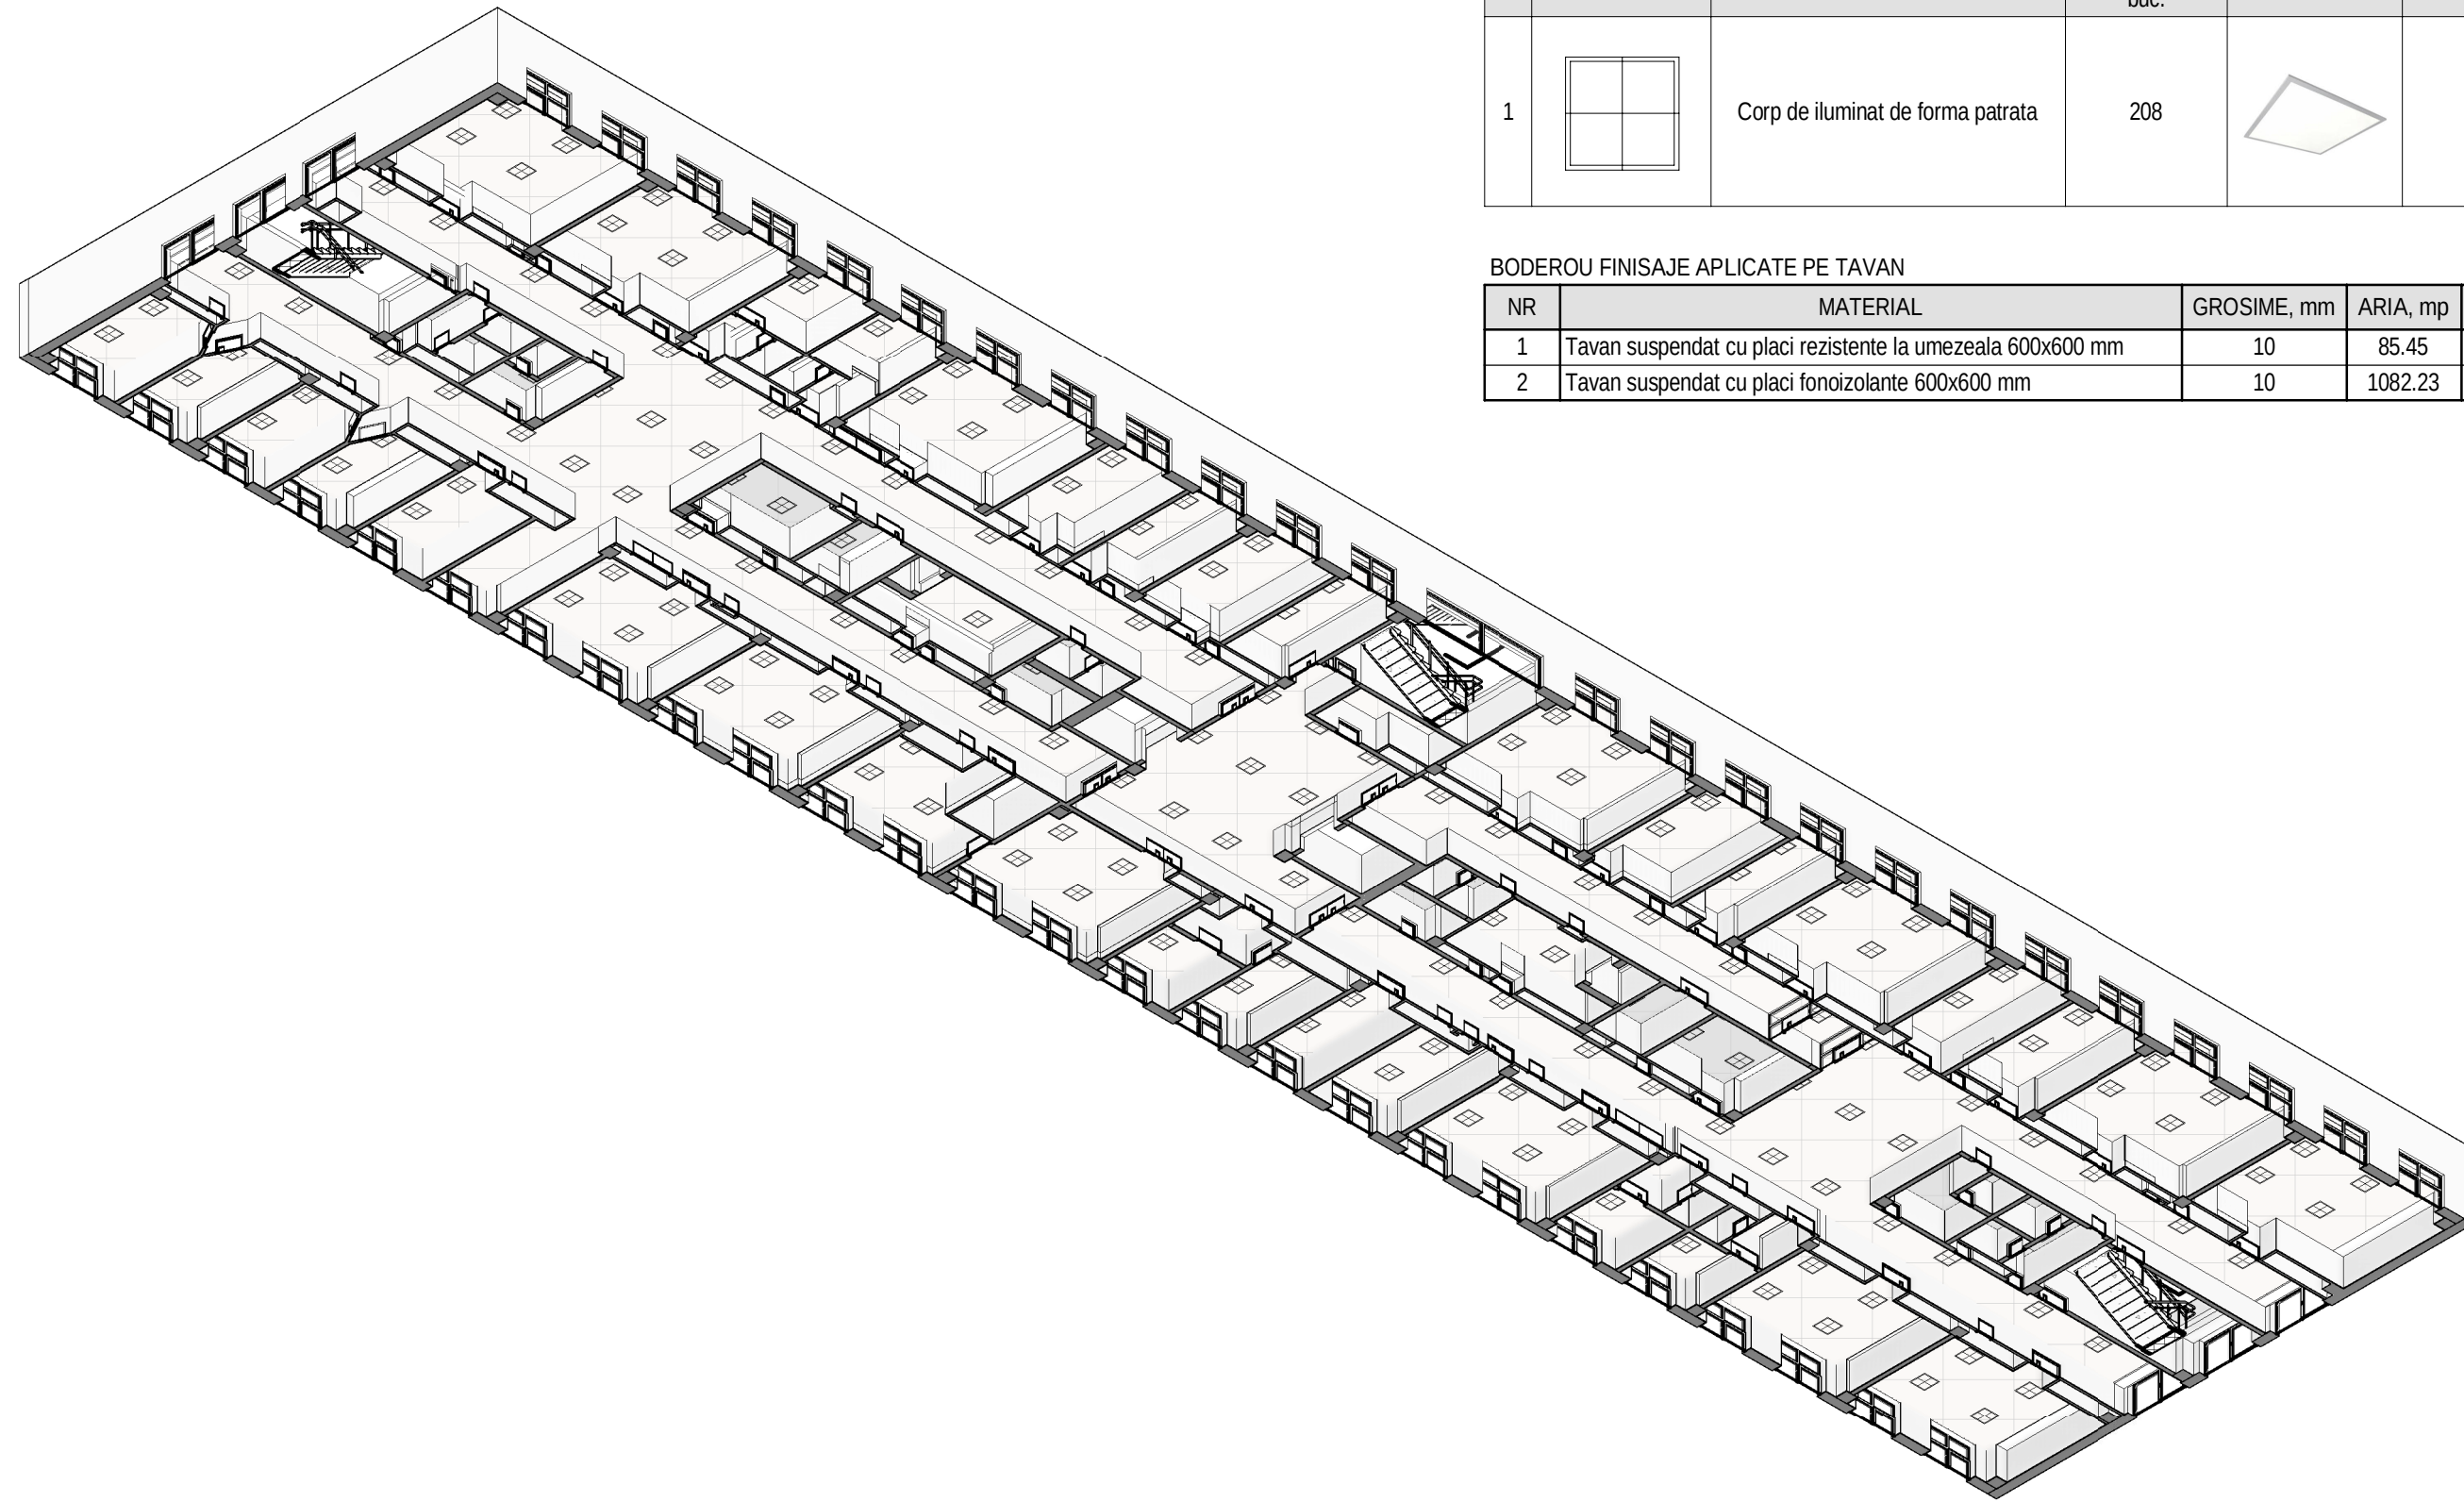

BORDEROUL CORPURILOR DE ILUMINARE					
NR	SIMBOL	DENUMIRE	CANTITATEA, buc.	IMAGINE	NOTE
1		Corp de iluminat de forma patrata	208		

BORDEROU FINISAJE APLICATE PE TAVAN				
NR	MATERIAL	GROSIME, mm	ARIA, mp	NOTE
1	Tavan suspendat cu placi rezistente la umezeala 600x600 mm	10	85.45	
2	Tavan suspendat cu placi fonoizolante 600x600 mm	10	1082.23	

INDICATII:

- Elemente de tiparie montare vezi pl. 17.
- Borderoul elemente de tiparie vezi pl. 17.
- Legenda pardoselilor vezi pl. 22.
- Borderoul zidăriei vezi pl. 22.
- Numere la incaperi vezi pl. 22.
- Borderou lucrarilor de finisare vezi pl. 25.26.27.
- Borderou consum materiale vezi pl. 22, .

LEGENDA

- Existent
- Caramida

						81-08/2023 - SAC			
						Reparatia capitala etajului II (sectia de pediatrie, sectia de neurologie) al cladirii I.M.S.P. „SPITALUL RAIONAL TARACLIA”, teren cu nr. cad. 87012080355, amplasat in intravilanul orasului Taraclia str. V. Cebanov 1.			
mod	sect.	plansa	nr.doc	semnat	data	Spital S+P+3E+T.	faza	plansa	planse
A.S.P.		Burminschi V			11.23				
Arhitect		Cujba A			11.23		PE	24	
Arhitect		Saitan C			11.23				
						Plan Tavan Etaj 1 Cota 3.300		VISARH BIROU S.R.L.	


În schimb N.In.	
Semn. si data	
Nr. Inv. orig.	

BORDEROUL LUCRARILOR DE FINISARE					
NR. CRT.	DENUMIREA INCAPERILOR	TIPURI DE FINISARE			
		TAVAN	ARIA, m²	PERETI PORTANTI SI DESPARTITORI	NOTE
1	Hol	Tavan suspendat cu placi fonoizolante 600x600 mm	132,46	Amorsa-grund – 1mm; Tencuiala grosiera din ipsos – 6mm; Plasa din fibre de sticla – 1mm; Tinci pe baza de ipsos – 3mm; Glet pe baza de ipsos – 2mm; Amorsa-grund prevopsire – 1mm; Vopsea lavabila - 1mm.	
2	Salon Nr. 7	Tavan suspendat cu placi fonoizolante 600x600 mm	27,76	Amorsa-grund – 1mm; Tencuiala grosiera din ipsos – 6mm; Plasa din fibre de sticla – 1mm; Tinci pe baza de ipsos – 3mm; Glet pe baza de ipsos – 2mm; Amorsa-grund prevopsire – 1mm; Vopsea lavabila - 1mm.	
3	Salon Nr. 6	Tavan suspendat cu placi fonoizolante 600x600 mm	27,25	Amorsa-grund – 1mm; Tencuiala grosiera din ipsos – 6mm; Plasa din fibre de sticla – 1mm; Tinci pe baza de ipsos – 3mm; Glet pe baza de ipsos – 2mm; Amorsa-grund prevopsire – 1mm; Vopsea lavabila - 1mm.	
4	Sala de proceduri	Tavan suspendat cu placi fonoizolante 600x600 mm	14,41	Amorsa-grund – 1mm; Tencuiala grosiera din ipsos – 6mm; Plasa din fibre de sticla – 1mm; Tinci pe baza de ipsos – 3mm; Amorsa-grund – 1mm; Adeziv; Vinil omogen antibacterial medical - 3mm, (de la cota 0.000 pana la cota 1.800), Amorsa-grund – 1mm; Tencuiala grosiera din ipsos – 6mm; Plasa din fibre de sticla – 1mm; Tinci pe baza de ipsos – 3mm; Glet pe baza de ipsos – 2mm; Amorsa-grund prevopsire – 1mm; Vopsea lavabila - 1mm, (de la cota +1.800 pana la cota +2.950).	
5	Asistenta medicala	Tavan suspendat cu placi fonoizolante 600x600 mm	12,75	Amorsa-grund – 1mm; Tencuiala grosiera din ipsos – 6mm; Plasa din fibre de sticla – 1mm; Tinci pe baza de ipsos – 3mm; Glet pe baza de ipsos – 2mm; Amorsa-grund prevopsire – 1mm; Vopsea lavabila - 1mm.	
6	Ordinatorie	Tavan suspendat cu placi fonoizolante 600x600 mm	27,25	Amorsa-grund – 1mm; Tencuiala grosiera din ipsos – 6mm; Plasa din fibre de sticla – 1mm; Tinci pe baza de ipsos – 3mm; Glet pe baza de ipsos – 2mm; Amorsa-grund prevopsire – 1mm; Vopsea lavabila - 1mm.	
7	Asistenta medicala	Tavan suspendat cu placi fonoizolante 600x600 mm	10,95	Amorsa-grund – 1mm; Tencuiala grosiera din ipsos – 6mm; Plasa din fibre de sticla – 1mm; Tinci pe baza de ipsos – 3mm; Glet pe baza de ipsos – 2mm; Amorsa-grund prevopsire – 1mm; Vopsea lavabila - 1mm.	
8	Pansamente aseptice	Tavan suspendat cu placi fonoizolante 600x600 mm	15,83	Amorsa-grund – 1mm; Tencuiala grosiera din ipsos – 6mm; Plasa din fibre de sticla – 1mm; Tinci pe baza de ipsos – 3mm; Amorsa-grund – 1mm; Adeziv; Vinil omogen antibacterial medical - 3mm, (de la cota 0.000 pana la cota 1.800), Amorsa-grund – 1mm; Tencuiala grosiera din ipsos – 6mm; Plasa din fibre de sticla – 1mm; Tinci pe baza de ipsos – 3mm; Glet pe baza de ipsos – 2mm; Amorsa-grund prevopsire – 1mm; Vopsea lavabila - 1mm, (de la cota +1.800 pana la cota +2.950).	
9	Pansamente septice	Tavan suspendat cu placi fonoizolante 600x600 mm	27,77	Amorsa-grund – 1mm; Tencuiala grosiera din ipsos – 6mm; Plasa din fibre de sticla – 1mm; Tinci pe baza de ipsos – 3mm; Amorsa-grund – 1mm; Adeziv; Vinil omogen antibacterial medical - 3mm, (de la cota 0.000 pana la cota 1.800), Amorsa-grund – 1mm; Tencuiala grosiera din ipsos – 6mm; Plasa din fibre de sticla – 1mm; Tinci pe baza de ipsos – 3mm; Glet pe baza de ipsos – 2mm; Amorsa-grund prevopsire – 1mm; Vopsea lavabila - 1mm, (de la cota +1.800 pana la cota +2.950).	
10	Depozit	Tavan suspendat cu placi fonoizolante 600x600 mm	6,78	Amorsa-grund – 2mm; Tencuiala grosiera din ipsos – 8mm.	
11	Sectie de economie	Tavan suspendat cu placi fonoizolante 600x600 mm	11,05	Amorsa-grund – 1mm; Tencuiala grosiera din ipsos – 6mm; Plasa din fibre de sticla – 1mm; Tinci pe baza de ipsos – 3mm; Glet pe baza de ipsos – 2mm; Amorsa-grund prevopsire – 1mm; Vopsea lavabila - 1mm.	
12	Salon de proceduri	Tavan suspendat cu placi fonoizolante 600x600 mm	15,32	Amorsa-grund – 1mm; Tencuiala grosiera din ipsos – 6mm; Plasa din fibre de sticla – 1mm; Tinci pe baza de ipsos – 3mm; Amorsa-grund – 1mm; Adeziv; Vinil omogen antibacterial medical - 3mm, (de la cota 0.000 pana la cota 1.800), Amorsa-grund – 1mm; Tencuiala grosiera din ipsos – 6mm; Plasa din fibre de sticla – 1mm; Tinci pe baza de ipsos – 3mm; Glet pe baza de ipsos – 2mm; Amorsa-grund prevopsire – 1mm; Vopsea lavabila - 1mm, (de la cota +1.800 pana la cota +2.950).	
13	Asistenta Superioara	Tavan suspendat cu placi fonoizolante 600x600 mm	11,26	Amorsa-grund – 1mm; Tencuiala grosiera din ipsos – 6mm; Plasa din fibre de sticla – 1mm; Tinci pe baza de ipsos – 3mm; Glet pe baza de ipsos – 2mm; Amorsa-grund prevopsire – 1mm; Vopsea lavabila - 1mm.	
14	Incapere pentru personal medical	Tavan suspendat cu placi fonoizolante 600x600 mm	14,39	Amorsa-grund – 1mm; Tencuiala grosiera din ipsos – 6mm; Plasa din fibre de sticla – 1mm; Tinci pe baza de ipsos – 3mm; Glet pe baza de ipsos – 2mm; Amorsa-grund prevopsire – 1mm; Vopsea lavabila - 1mm.	
15	Salon Nr. 3	Tavan suspendat cu placi fonoizolante 600x600 mm	27,97	Amorsa-grund – 1mm; Tencuiala grosiera din ipsos – 6mm; Plasa din fibre de sticla – 1mm; Tinci pe baza de ipsos – 3mm; Glet pe baza de ipsos – 2mm; Amorsa-grund prevopsire – 1mm; Vopsea lavabila - 1mm.	
16	Camera de odihna	Tavan suspendat cu placi fonoizolante 600x600 mm	11,36	Amorsa-grund – 1mm; Tencuiala grosiera din ipsos – 6mm; Plasa din fibre de sticla – 1mm; Tinci pe baza de ipsos – 3mm; Glet pe baza de ipsos – 2mm; Amorsa-grund prevopsire – 1mm; Vopsea lavabila - 1mm.	
17	WC	Tavan suspendat cu placi rezistente la umezeala 600x600 mm	1,66	Amorsa-grund – 1mm; Adeziv placi ceramice – 6mm; Placi ceramice – 8mm.	
18	WC	Tavan suspendat cu placi rezistente la umezeala 600x600 mm	1,63	Amorsa-grund – 1mm; Adeziv placi ceramice – 6mm; Placi ceramice – 8mm.	
19	Izolator	Tavan suspendat cu placi fonoizolante 600x600 mm	8,06	Amorsa-grund – 1mm; Tencuiala grosiera din ipsos – 6mm; Plasa din fibre de sticla – 1mm; Tinci pe baza de ipsos – 3mm; Amorsa-grund – 1mm; Adeziv; Vinil omogen antibacterial medical - 3mm, (de la cota 0.000 pana la cota 1.800), Amorsa-grund – 1mm; Tencuiala grosiera din ipsos – 6mm; Plasa din fibre de sticla – 1mm; Tinci pe baza de ipsos – 3mm; Glet pe baza de ipsos – 2mm; Amorsa-grund prevopsire – 1mm; Vopsea lavabila - 1mm, (de la cota +1.800 pana la cota +2.950).	
20	Coridor	Tavan suspendat cu placi fonoizolante 600x600 mm	3,33	Amorsa-grund – 1mm; Tencuiala grosiera din ipsos – 6mm; Plasa din fibre de sticla – 1mm; Tinci pe baza de ipsos – 3mm; Glet pe baza de ipsos – 2mm; Amorsa-grund prevopsire – 1mm; Vopsea lavabila - 1mm.	
21	Salon Nr. 2	Tavan suspendat cu placi fonoizolante 600x600 mm	27,19	Amorsa-grund – 1mm; Tencuiala grosiera din ipsos – 6mm; Plasa din fibre de sticla – 1mm; Tinci pe baza de ipsos – 3mm; Glet pe baza de ipsos – 2mm; Amorsa-grund prevopsire – 1mm; Vopsea lavabila - 1mm.	
22	WC	Tavan suspendat cu placi rezistente la umezeala 600x600 mm	3,89	Amorsa-grund – 1mm; Adeziv placi ceramice – 6mm; Placi ceramice – 8mm.	
23	WC	Tavan suspendat cu placi rezistente la umezeala 600x600 mm	1,80	Amorsa-grund – 1mm; Adeziv placi ceramice – 6mm; Placi ceramice – 8mm.	
24	WC	Tavan suspendat cu placi rezistente la umezeala 600x600 mm	1,99	Amorsa-grund – 1mm; Adeziv placi ceramice – 6mm; Placi ceramice – 8mm.	

						81-08/2023 - SAC				
						Reparatia capitala etajului II (sectia de pediatrie, sectia de neurologie) al cladirii I.M.S.P. „SPITALUL RAIONAL TARACLIA”,teren cu nr. cad. 87012080355, amplasat in intravilanul orasului Taraclia str. V. Cebanov 1.				
mod	sect.	plansa	nr.doc	semnat	data	Spital S+P+3E+T.		faza	plansa	planse
A.S.P.		Buminschii V			11.23					
Arhitect		Cujba A			11.23			PE	25	
Arhitect		Saitan C			11.23	Borderoul lucrarilor de finisare interioara 1/3		 VISARH BIROU S.R.L.		

În schimb N.In.	
Semn. și data	
Nr. Inv. orig.	

BORDEROUL LUCRARILOR DE FINISARE												
NR. CRT.	DENUMIREA INCAPERILOR	TIPURI DE FINISARE						NOTE				
		TAVAN	ARIA, m²	PERETI PORTANTI SI DESPARTITORI								
25	WC	Tavan suspendat cu placi rezistente la umezeala 600x600 mm	1,76	Amorsa-grund – 1mm; Adeziv placi ceramice – 6mm; Placi ceramice – 8mm.								
26	WC	Tavan suspendat cu placi rezistente la umezeala 600x600 mm	6,72	Amorsa-grund – 1mm; Adeziv placi ceramice – 6mm; Placi ceramice – 8mm.								
27	Salon Nr. 1	Tavan suspendat cu placi fonoizolante 600x600 mm	27,84	Amorsa-grund – 1mm; Tencuiala grosiera din ipsos – 6mm; Plasa din fibre de sticla – 1mm; Tinci pe baza de ipsos – 3mm; Glet pe baza de ipsos – 2mm; Amorsa-grund prevopsire – 1mm; Vopsea lavabila - 1mm.								
28	GTS pentru persoane cu dizabilitati	Tavan suspendat cu placi rezistente la umezeala 600x600 mm	11,27	Amorsa-grund – 1mm; Adeziv placi ceramice – 6mm; Placi ceramice – 8mm.								
29	WC pentru persoane cu dizabilitati	Tavan suspendat cu placi rezistente la umezeala 600x600 mm	6,06	Amorsa-grund – 1mm; Adeziv placi ceramice – 6mm; Placi ceramice – 8mm.								
30	Depozit	Tavan suspendat cu placi fonoizolante 600x600 mm	13,38	Amorsa-grund – 2mm; Tencuiala grosiera din ipsos – 8mm.								
31	GTS	Tavan suspendat cu placi rezistente la umezeala 600x600 mm	4,68	Amorsa-grund – 1mm; Adeziv placi ceramice – 6mm; Placi ceramice – 8mm.								
32	WC	Tavan suspendat cu placi rezistente la umezeala 600x600 mm	1,89	Amorsa-grund – 1mm; Adeziv placi ceramice – 6mm; Placi ceramice – 8mm.								
33	Hol	Tavan suspendat cu placi fonoizolante 600x600 mm	184,26	Amorsa-grund – 1mm; Tencuiala grosiera din ipsos – 6mm; Plasa din fibre de sticla – 1mm; Tinci pe baza de ipsos – 3mm; Glet pe baza de ipsos – 2mm; Amorsa-grund prevopsire – 1mm; Vopsea lavabila - 1mm.								
34	WC	Tavan suspendat cu placi rezistente la umezeala 600x600 mm	1,52	Amorsa-grund – 1mm; Adeziv placi ceramice – 6mm; Placi ceramice – 8mm.								
35	Hol	Tavan suspendat cu placi fonoizolante 600x600 mm	68,15	Amorsa-grund – 1mm; Tencuiala grosiera din ipsos – 6mm; Plasa din fibre de sticla – 1mm; Tinci pe baza de ipsos – 3mm; Glet pe baza de ipsos – 2mm; Amorsa-grund prevopsire – 1mm; Vopsea lavabila - 1mm.								
36	WC	Tavan suspendat cu placi rezistente la umezeala 600x600 mm	1,82	Amorsa-grund – 1mm; Adeziv placi ceramice – 6mm; Placi ceramice – 8mm.								
37	WC	Tavan suspendat cu placi rezistente la umezeala 600x600 mm	2,30	Amorsa-grund – 1mm; Adeziv placi ceramice – 6mm; Placi ceramice – 8mm.								
38	WC	Tavan suspendat cu placi rezistente la umezeala 600x600 mm	4,11	Amorsa-grund – 1mm; Adeziv placi ceramice – 6mm; Placi ceramice – 8mm.								
39	Depozit	Tavan suspendat cu placi fonoizolante 600x600 mm	14,05	Amorsa-grund – 2mm; Tencuiala grosiera din ipsos – 8mm.								
40	WC pentru persoane cu dizabilitati	Tavan suspendat cu placi rezistente la umezeala 600x600 mm	5,73	Amorsa-grund – 1mm; Adeziv placi ceramice – 6mm; Placi ceramice – 8mm.								
41	GTS pentru persoane cu dizabilitati	Tavan suspendat cu placi rezistente la umezeala 600x600 mm	11,67	Amorsa-grund – 1mm; Adeziv placi ceramice – 6mm; Placi ceramice – 8mm.								
42	WC	Tavan suspendat cu placi rezistente la umezeala 600x600 mm	1,95	Amorsa-grund – 1mm; Adeziv placi ceramice – 6mm; Placi ceramice – 8mm.								
43	WC	Tavan suspendat cu placi rezistente la umezeala 600x600 mm	6,20	Amorsa-grund – 1mm; Adeziv placi ceramice – 6mm; Placi ceramice – 8mm.								
44	WC	Tavan suspendat cu placi rezistente la umezeala 600x600 mm	2,17	Amorsa-grund – 1mm; Adeziv placi ceramice – 6mm; Placi ceramice – 8mm.								
45	WC	Tavan suspendat cu placi rezistente la umezeala 600x600 mm	2,07	Amorsa-grund – 1mm; Adeziv placi ceramice – 6mm; Placi ceramice – 8mm.								
46	Hol	Tavan suspendat cu placi fonoizolante 600x600 mm	4,11	Amorsa-grund – 1mm; Tencuiala grosiera din ipsos – 6mm; Plasa din fibre de sticla – 1mm; Tinci pe baza de ipsos – 3mm; Glet pe baza de ipsos – 2mm; Amorsa-grund prevopsire – 1mm; Vopsea lavabila - 1mm.								
47	Salon Nr. 5	Tavan suspendat cu placi fonoizolante 600x600 mm	27,50	Amorsa-grund – 1mm; Tencuiala grosiera din ipsos – 6mm; Plasa din fibre de sticla – 1mm; Tinci pe baza de ipsos – 3mm; Glet pe baza de ipsos – 2mm; Amorsa-grund prevopsire – 1mm; Vopsea lavabila - 1mm.								
48	Salon Nr. 4	Tavan suspendat cu placi fonoizolante 600x600 mm	26,48	Amorsa-grund – 1mm; Tencuiala grosiera din ipsos – 6mm; Plasa din fibre de sticla – 1mm; Tinci pe baza de ipsos – 3mm; Glet pe baza de ipsos – 2mm; Amorsa-grund prevopsire – 1mm; Vopsea lavabila - 1mm.								
49	Salon Nr. 3	Tavan suspendat cu placi fonoizolante 600x600 mm	7,51	Amorsa-grund – 1mm; Tencuiala grosiera din ipsos – 6mm; Plasa din fibre de sticla – 1mm; Tinci pe baza de ipsos – 3mm; Glet pe baza de ipsos – 2mm; Amorsa-grund prevopsire – 1mm; Vopsea lavabila - 1mm.								
50	Coridor	Tavan suspendat cu placi fonoizolante 600x600 mm	3,58	Amorsa-grund – 1mm; Tencuiala grosiera din ipsos – 6mm; Plasa din fibre de sticla – 1mm; Tinci pe baza de ipsos – 3mm; Glet pe baza de ipsos – 2mm; Amorsa-grund prevopsire – 1mm; Vopsea lavabila - 1mm.								
51	WC	Tavan suspendat cu placi rezistente la umezeala 600x600 mm	1,54	Amorsa-grund – 1mm; Adeziv placi ceramice – 6mm; Placi ceramice – 8mm.								
52	WC	Tavan suspendat cu placi rezistente la umezeala 600x600 mm	1,54	Amorsa-grund – 1mm; Adeziv placi ceramice – 6mm; Placi ceramice – 8mm.								
53	Coridor	Tavan suspendat cu placi fonoizolante 600x600 mm	3,56	Amorsa-grund – 1mm; Tencuiala grosiera din ipsos – 6mm; Plasa din fibre de sticla – 1mm; Tinci pe baza de ipsos – 3mm; Glet pe baza de ipsos – 2mm; Amorsa-grund prevopsire – 1mm; Vopsea lavabila - 1mm.								

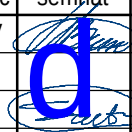						81-08/2023 - SAC				
						Reparatia capitala etajului II (sectia de pediatrie, sectia de neurologie) al cladirii I.M.S.P. „SPITALUL RAIONAL TARACLIA”,teren cu nr. cad. 87012080355, amplasat in intravilanul orasului Taraclia str. V. Cebanov 1.				
mod	sect.	plansa	nr.doc	semnat	data	Spital S+P+3E+T.		faza	plansa	planse
A.S.P.		Buminschii V			11.23			PE	26	
Arhitect		Cujba A			11.23					
Arhitect		Saitan C			11.23	Borderoul lucrarilor de finisare interioara 2/3		 VISARH BIROU S.R.L.		

Nr. Inv. orig.

Semn. si data

Înschimb N.In.

BORDEROUL LUCRARILOR DE FINISARE					
NR. CRT.	DENUMIREA INCAPERILOR	TIPURI DE FINISARE			NOTE
		TAVAN	ARIA, m²	PERETI PORTANTI SI DESPARTITORI	
54	Camera de odihna	Tavan suspendat cu placi fonoizolante 600x600 mm	7,84	Amorsa-grund – 1mm; Tencuiala grosiera din ipsos – 6mm; Plasa din fibre de sticla – 1mm; Tinci pe baza de ipsos – 3mm; Glet pe baza de ipsos – 2mm; Amorsa-grund prevopsire – 1mm; Vopsea lavabila - 1mm.	
55	Salon Nr. 2	Tavan suspendat cu placi fonoizolante 600x600 mm	26,48	Amorsa-grund – 1mm; Tencuiala grosiera din ipsos – 6mm; Plasa din fibre de sticla – 1mm; Tinci pe baza de ipsos – 3mm; Glet pe baza de ipsos – 2mm; Amorsa-grund prevopsire – 1mm; Vopsea lavabila - 1mm.	
56	Salon Nr. 1	Tavan suspendat cu placi fonoizolante 600x600 mm	15,23	Amorsa-grund – 1mm; Tencuiala grosiera din ipsos – 6mm; Plasa din fibre de sticla – 1mm; Tinci pe baza de ipsos – 3mm; Glet pe baza de ipsos – 2mm; Amorsa-grund prevopsire – 1mm; Vopsea lavabila - 1mm.	
57	Sectia de informatica si statistica	Tavan suspendat cu placi fonoizolante 600x600 mm	11,20	Amorsa-grund – 1mm; Tencuiala grosiera din ipsos – 6mm; Plasa din fibre de sticla – 1mm; Tinci pe baza de ipsos – 3mm; Glet pe baza de ipsos – 2mm; Amorsa-grund prevopsire – 1mm; Vopsea lavabila - 1mm.	
58	Sora medicala principala	Tavan suspendat cu placi fonoizolante 600x600 mm	11,03	Amorsa-grund – 1mm; Tencuiala grosiera din ipsos – 6mm; Plasa din fibre de sticla – 1mm; Tinci pe baza de ipsos – 3mm; Glet pe baza de ipsos – 2mm; Amorsa-grund prevopsire – 1mm; Vopsea lavabila - 1mm.	
59	Sora medicala principala	Tavan suspendat cu placi fonoizolante 600x600 mm	8,59	Amorsa-grund – 1mm; Tencuiala grosiera din ipsos – 6mm; Plasa din fibre de sticla – 1mm; Tinci pe baza de ipsos – 3mm; Glet pe baza de ipsos – 2mm; Amorsa-grund prevopsire – 1mm; Vopsea lavabila - 1mm.	
60	Coridor	Tavan suspendat cu placi fonoizolante 600x600 mm	4,69	Amorsa-grund – 1mm; Tencuiala grosiera din ipsos – 6mm; Plasa din fibre de sticla – 1mm; Tinci pe baza de ipsos – 3mm; Glet pe baza de ipsos – 2mm; Amorsa-grund prevopsire – 1mm; Vopsea lavabila - 1mm.	
61	Cantina	Tavan suspendat cu placi rezistente la umezeala 600x600 mm	28,98	Amorsa-grund – 1mm; Tencuiala grosiera din ipsos – 6mm; Adeziv placi ceramice – 6mm; Placi ceramice – 8mm, (de la cota 0.000 pana la cota 1.800), Amorsa-grund – 1mm; Tencuiala grosiera din ipsos – 6mm; Plasa din fibre de sticla – 1mm; Tinci pe baza de ipsos – 3mm; Glet pe baza de ipsos – 2mm; Amorsa-grund prevopsire – 1mm; Vopsea lavabila - 1mm, (de la cota +1.800 pana la cota +2.950).	
62	Spalare vesela	Tavan suspendat cu placi rezistente la umezeala 600x600 mm	20,40	Amorsa-grund – 1mm; Tencuiala grosiera din ipsos – 6mm; Adeziv placi ceramice – 6mm; Placi ceramice – 8mm, (de la cota 0.000 pana la cota 1.800), Amorsa-grund – 1mm; Tencuiala grosiera din ipsos – 6mm; Plasa din fibre de sticla – 1mm; Tinci pe baza de ipsos – 3mm; Glet pe baza de ipsos – 2mm; Amorsa-grund prevopsire – 1mm; Vopsea lavabila - 1mm, (de la cota +1.800 pana la cota +2.950).	
63	Bufet	Tavan suspendat cu placi rezistente la umezeala 600x600 mm	26,99	Amorsa-grund – 1mm; Tencuiala grosiera din ipsos – 6mm; Adeziv placi ceramice – 6mm; Placi ceramice – 8mm, (de la cota 0.000 pana la cota 1.800), Amorsa-grund – 1mm; Tencuiala grosiera din ipsos – 6mm; Plasa din fibre de sticla – 1mm; Tinci pe baza de ipsos – 3mm; Glet pe baza de ipsos – 2mm; Amorsa-grund prevopsire – 1mm; Vopsea lavabila - 1mm, (de la cota +1.800 pana la cota +2.950).	
64	Sala de jocuri	Tavan suspendat cu placi fonoizolante 600x600 mm	26,89	Amorsa-grund – 1mm; Tencuiala grosiera din ipsos – 6mm; Plasa din fibre de sticla – 1mm; Tinci pe baza de ipsos – 3mm; Glet pe baza de ipsos – 2mm; Amorsa-grund prevopsire – 1mm; Vopsea lavabila - 1mm.	
65	Camera de odihna	Tavan suspendat cu placi fonoizolante 600x600 mm	12,18	Amorsa-grund – 1mm; Tencuiala grosiera din ipsos – 6mm; Plasa din fibre de sticla – 1mm; Tinci pe baza de ipsos – 3mm; Glet pe baza de ipsos – 2mm; Amorsa-grund prevopsire – 1mm; Vopsea lavabila - 1mm.	
66	Asistenta medicala	Tavan suspendat cu placi fonoizolante 600x600 mm	13,75	Amorsa-grund – 1mm; Tencuiala grosiera din ipsos – 6mm; Plasa din fibre de sticla – 1mm; Tinci pe baza de ipsos – 3mm; Glet pe baza de ipsos – 2mm; Amorsa-grund prevopsire – 1mm; Vopsea lavabila - 1mm.	
67	Salon Nr. 7	Tavan suspendat cu placi fonoizolante 600x600 mm	12,84	Amorsa-grund – 1mm; Tencuiala grosiera din ipsos – 6mm; Plasa din fibre de sticla – 1mm; Tinci pe baza de ipsos – 3mm; Glet pe baza de ipsos – 2mm; Amorsa-grund prevopsire – 1mm; Vopsea lavabila - 1mm.	
68	Salon Nr. 6	Tavan suspendat cu placi fonoizolante 600x600 mm	11,99	Amorsa-grund – 1mm; Tencuiala grosiera din ipsos – 6mm; Plasa din fibre de sticla – 1mm; Tinci pe baza de ipsos – 3mm; Glet pe baza de ipsos – 2mm; Amorsa-grund prevopsire – 1mm; Vopsea lavabila - 1mm.	
69	Salon Nr. 5	Tavan suspendat cu placi fonoizolante 600x600 mm	12,71	Amorsa-grund – 1mm; Tencuiala grosiera din ipsos – 6mm; Plasa din fibre de sticla – 1mm; Tinci pe baza de ipsos – 3mm; Glet pe baza de ipsos – 2mm; Amorsa-grund prevopsire – 1mm; Vopsea lavabila - 1mm.	
70	Salon Nr. 4	Tavan suspendat cu placi fonoizolante 600x600 mm	13,51	Amorsa-grund – 1mm; Tencuiala grosiera din ipsos – 6mm; Plasa din fibre de sticla – 1mm; Tinci pe baza de ipsos – 3mm; Glet pe baza de ipsos – 2mm; Amorsa-grund prevopsire – 1mm; Vopsea lavabila - 1mm.	
71	Hol	Tavan suspendat cu placi fonoizolante 600x600 mm	37,06	Amorsa-grund – 1mm; Tencuiala grosiera din ipsos – 6mm; Plasa din fibre de sticla – 1mm; Tinci pe baza de ipsos – 3mm; Glet pe baza de ipsos – 2mm; Amorsa-grund prevopsire – 1mm; Vopsea lavabila - 1mm.	
72	Hol	Tavan suspendat cu placi fonoizolante 600x600 mm	4,37	Amorsa-grund – 1mm; Tencuiala grosiera din ipsos – 6mm; Plasa din fibre de sticla – 1mm; Tinci pe baza de ipsos – 3mm; Glet pe baza de ipsos – 2mm; Amorsa-grund prevopsire – 1mm; Vopsea lavabila - 1mm.	

						81-08/2023 - SAC				
						Reparatia capitala etajului II (sectia de pediatrie, sectia de neurologie) al cladirii I.M.S.P. „SPITALUL RAIONAL TARACLIA”,teren cu nr. cad. 87012080355, amplasat in intravilanul orasului Taraclia str. V. Cebanov 1.				
mod	sect.	plansa	nr.doc	semnat	data	Spital S+P+3E+T.		faza	plansa	planse
A.S.P.		Burminschii V			11.23			PE	27	
Arhitect		Cujba A			11.23					
Arhitect		Saitan C			11.23	Borderoul lucrarilor de finisare interioara 3/3			VISARH BIROU S.R.L.	