Profil longitudinal.
De la p. 126 până la ung. 99

SO 1:500
SV 1:100

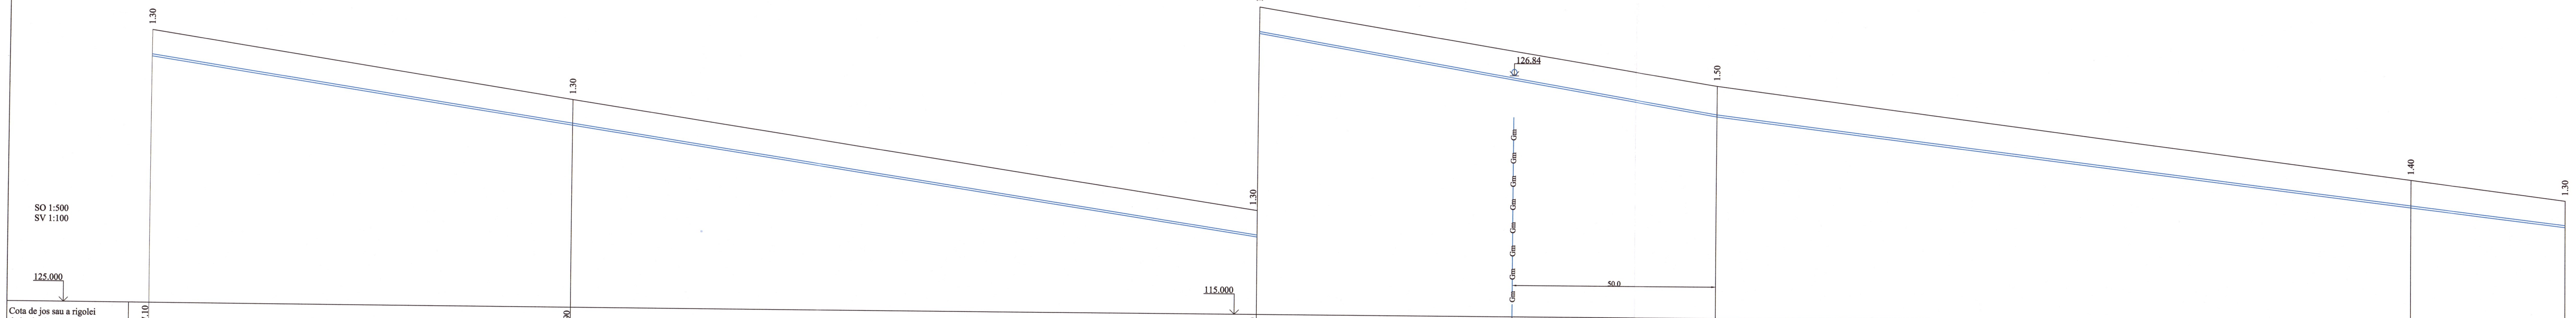

Cota de jos sau a rigolei de burlan/conductei	137.10	133.90	128.80	126.54	124.90	120.60	119.70
Cota de proiect a terenului							
Cota terenului	138.40	135.20	130.10	128.04	126.40	122.00	121.00
Marcarea ţevei şi tipul de izolare	Ø75 PE100, PN16, SDR11	Ø75 PE100, PN16, SDR11	Ø75 PE100, PN16, SDR11			Ø75 PE100, PN16, SDR11	
Fundaţie	Sol natural	Sol natural	Sol natural			Sol natural	
Lungumea/panta	273.00 0.030		113.00 0.035		209.00 0.025		
Distanţa	104.00	169.00	113.00		171.00	38.00	
Nr. căminului, punctului, unghiului curbei traseului	p. 126	p. 127	p. 128		p. 129	p. 130	Ung. 99

Plan, vezi coala 105, 106, 107, 108, 109

Verificator de proiecte 039
Erhan Maria
Domeniile C.1
Nr. de înregistrare a avizului 16/12.04.22
Valabil de la 21.01.2020 pînă la 21.01.2025

REPUBLICA MOLDOVA Consiliul raional Glodeni	68/15.12.2021 - AE				
Mod / Nr.par. / Coala / Nr.doc. / Semnătura	Aducţiunea de apă spre satele Clococenii Vechi, Cajba, Duşmani, Hîjdieni şi oraşul Glodeni, raionul Glodeni				
	Reţele exterioare de apă	Faza	Coala	Coli	
		PE	162		
Spec. prin. V. Vîrlan Efectuat A. Lungu 04.22	Profil longitudinal. De la p. 126 până la ung. 99	"ACAN PROIECT" S.R.L. mun. Chişinău, 2022			