




Planul rețelelor exterioare de alimentare cu apă

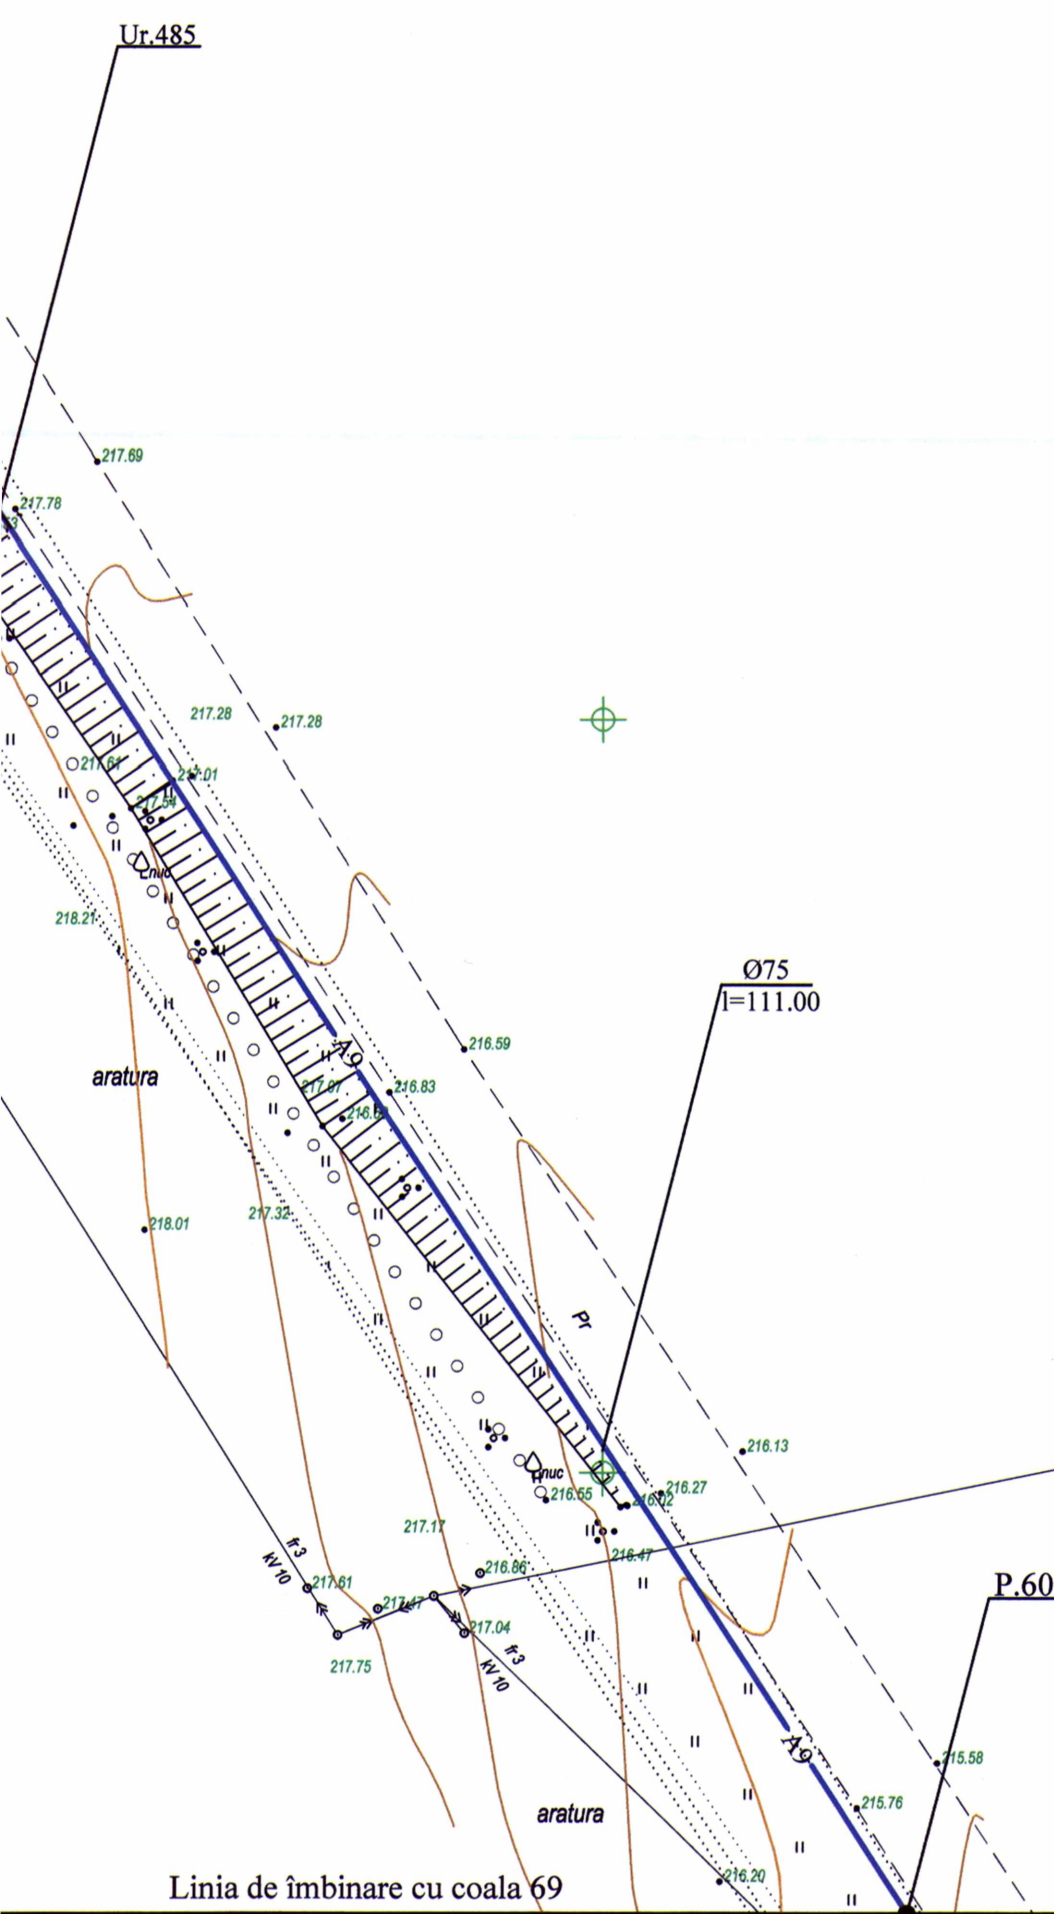

Verificator de proiecte 058
Căjocaru Trofim
Domeniile E.8a; C.1
Nr. de înregistrare a amenzii SV 1929/18.11.25
Valabil de la 12.05.2021 până la 12.05.2026

						10.07/2025 - AE
						Actualizarea documentației de proiect pentru obiectul cu următoarea denumire: Apeduct magistral pentru localitățile comunelor Rădoaiia, Izvoare, Drăgănești, Cotuienii Mici, rl Singerei din conducta Bălți-Singerei
Mod.	Nr.par	Data	Nr.ord	Semnătura	Data	Etapa Coala Coli
						PE 68
Sp. princ.	Sorocan	C.1		07.25		Rețele exterioare de alimentare cu apă
Efectuat	Sorocan			-/-		
						Planul rețelilor exterioare de alimentare cu apă
						"PROJECTVISION" SRL mun. Chișinău

Planul rețelelor exterioare de alimentare cu apă

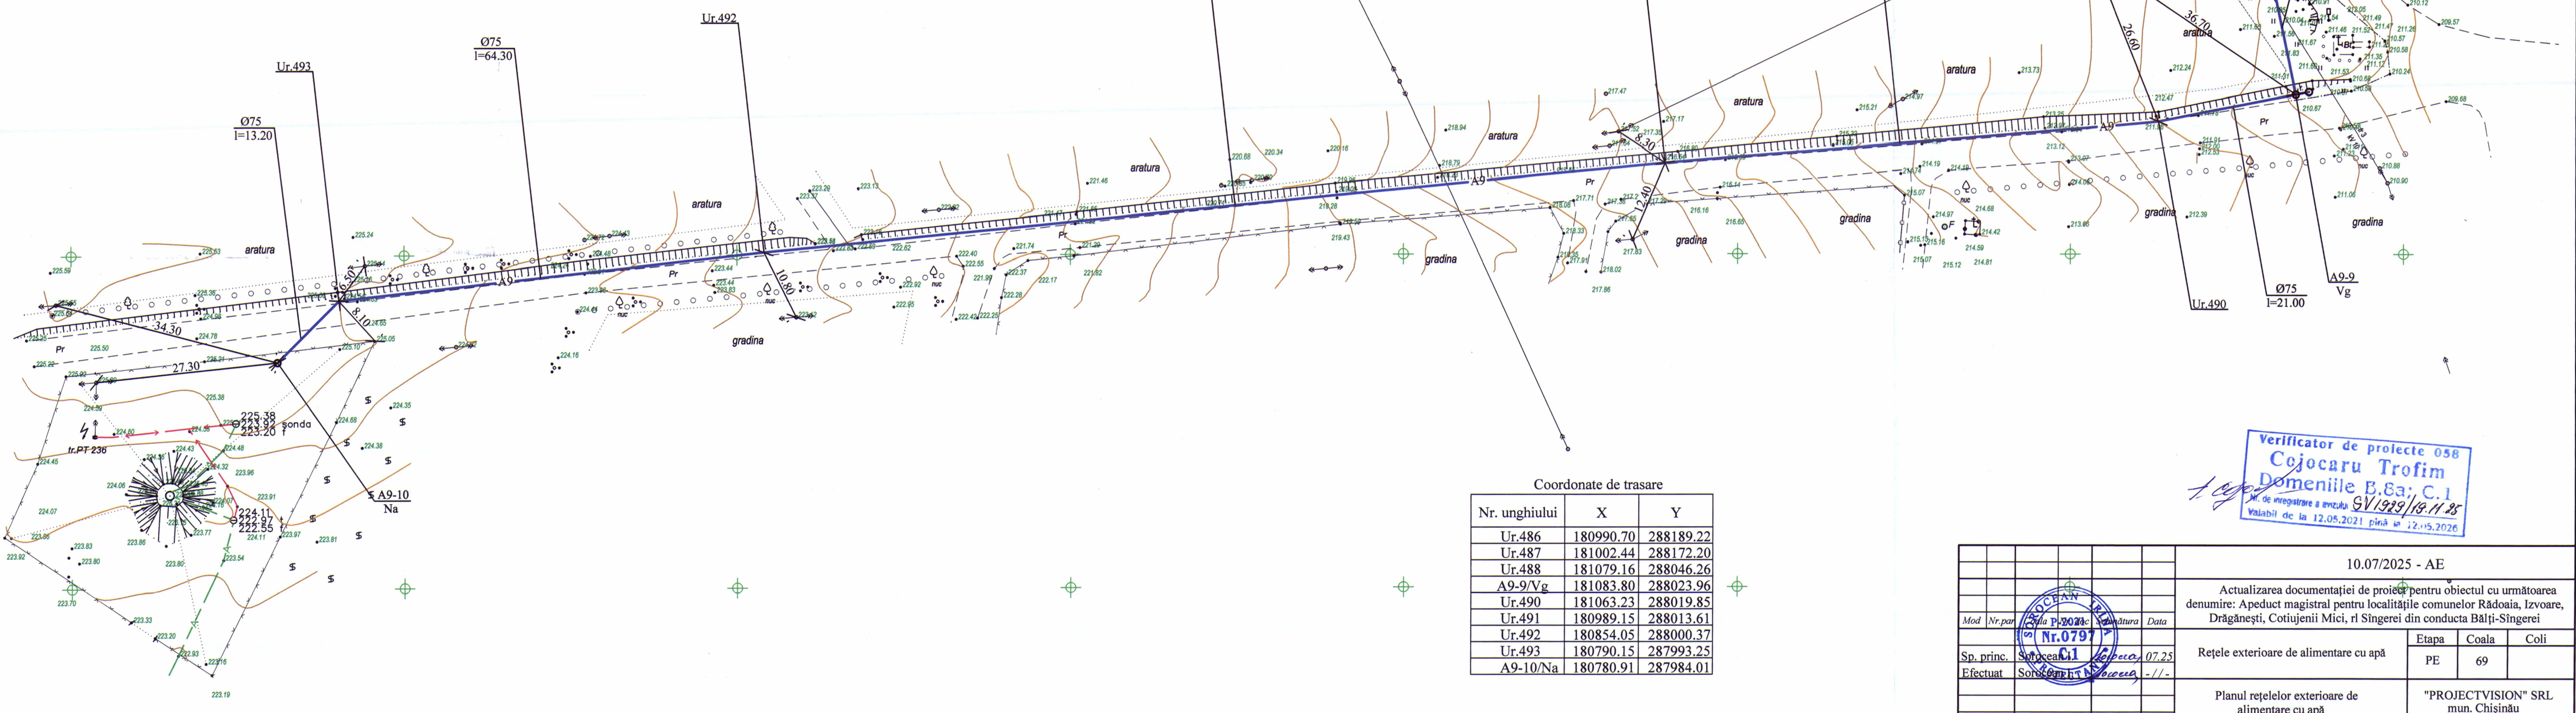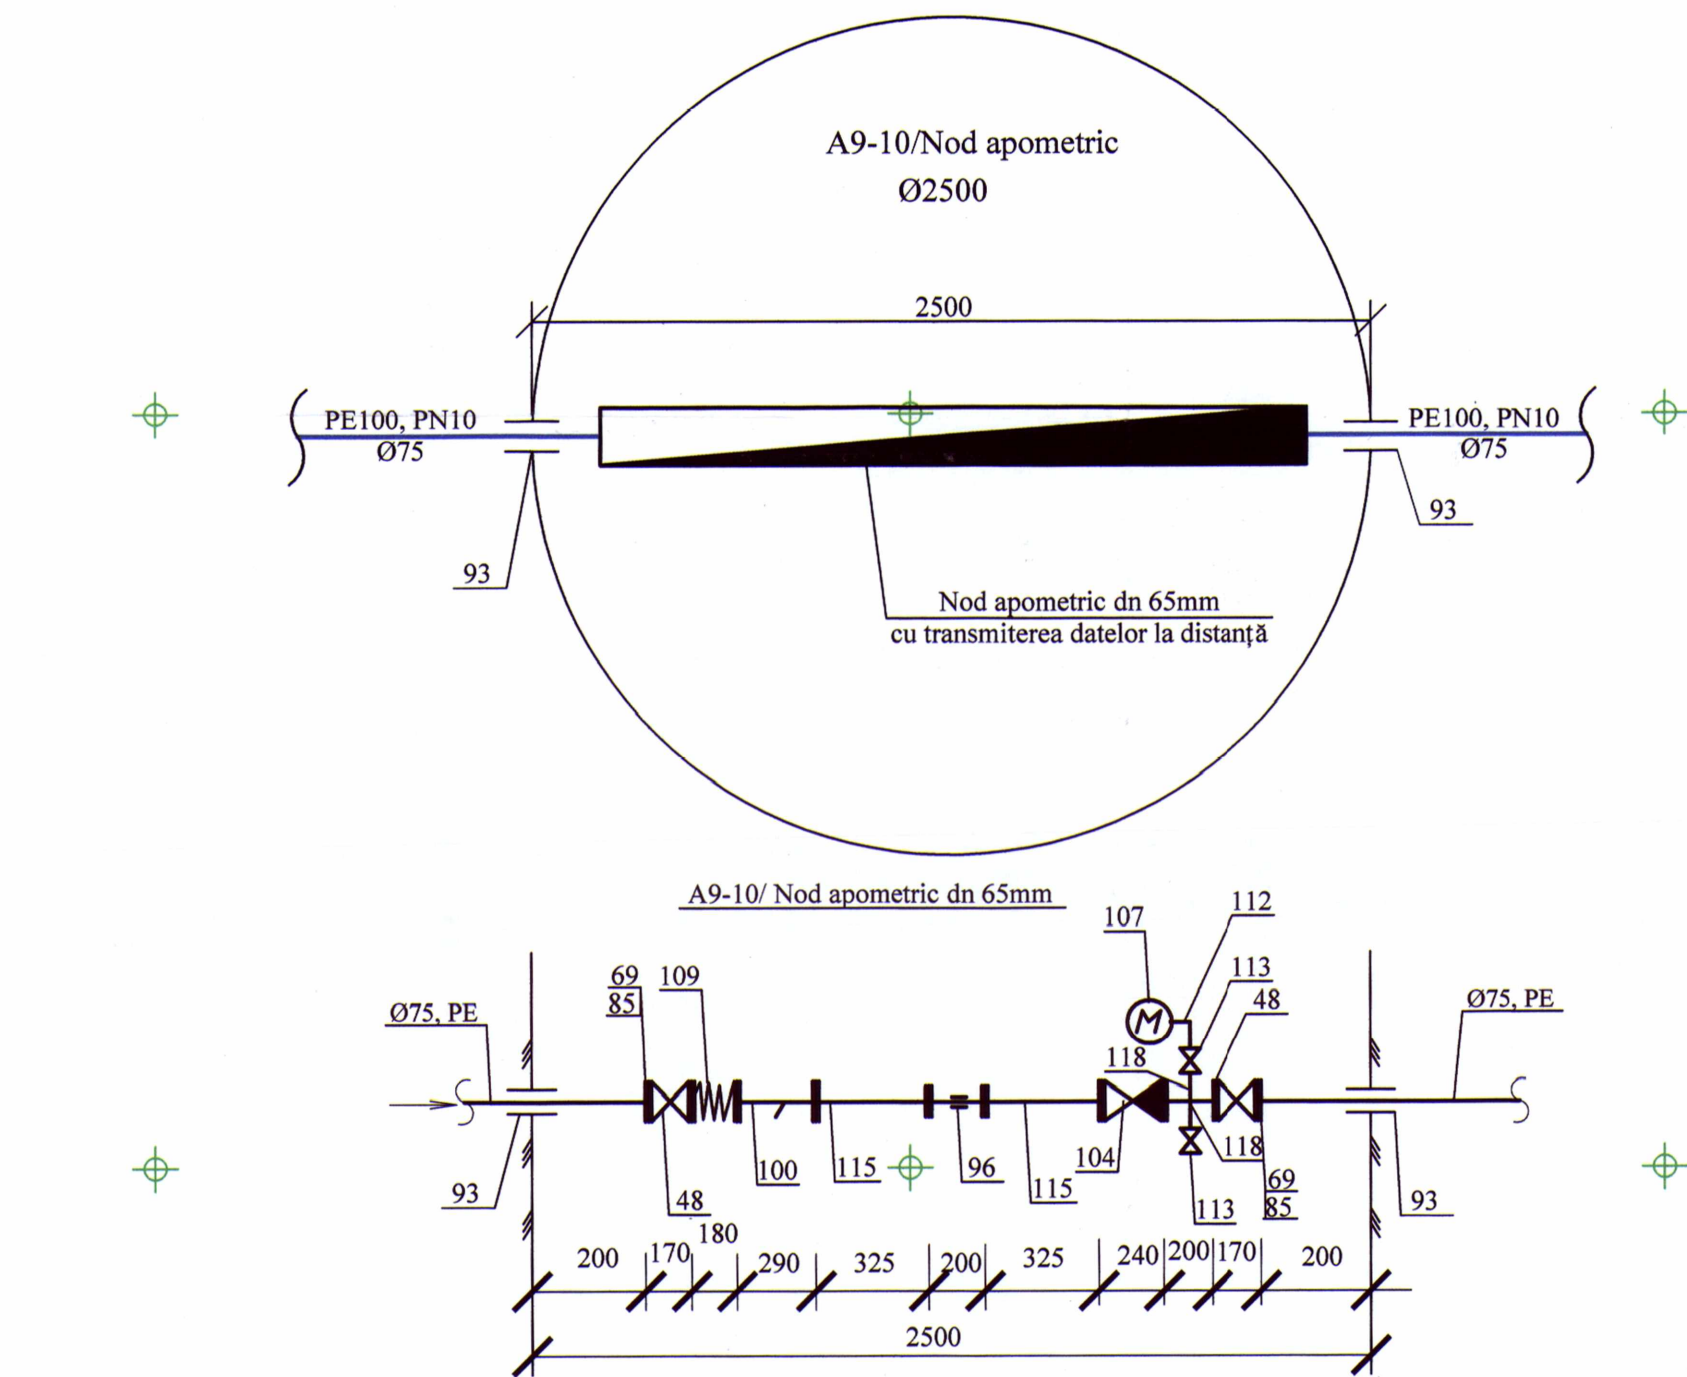

Coordonate de trasare		
Nr. unghiului	X	Y
Ur.486	180990.70	288189.22
Ur.487	181002.44	288172.20
Ur.488	181079.16	288046.26
A9-9/Vg	181083.80	288023.96
Ur.490	181063.23	288019.85
Ur.491	180989.15	288013.61
Ur.492	180854.05	288000.37
Ur.493	180790.15	287993.25
A9-10/Na	180780.91	287984.01

Verificator de proiecte 058
Cojocaru Trofim
Domenile E.8a; C.1
Nr. de înregistrare a proiectului SV/1929/19.11.25
Valabil de la 12.05.2021 până la 12.05.2026

10.07/2025 - AE			
Actualizarea documentației de proiect pentru obiectul cu următoarea denumire: Apeeduct magistral pentru localitățile comunelor Rădoșia, Izvoare, Drăgănești, Cotuieni Mici, rî Singerei din conducta Bălți-Singerei			
Rețele exterioare de alimentare cu apă		Etapa	Coala
		PE	69
Planul rețelelor exterioare de alimentare cu apă		"PROIECTVISION" SRL mun. Chișinău	

