


EXPLICATIA CLADIRILOR SI OBIECTIVELOR

Pozitia pe plan	Denumirea	Suprafata, m ²	Nota
1	Constructie cu 1 nivel	200,3	Supusa reconstructiei
2	Anexa	29,2	Proiectata
3	Hazna	5,0m ³	Proiectata
4	Constructii cu un nivel		Existente

Plan general

sc. 1:500

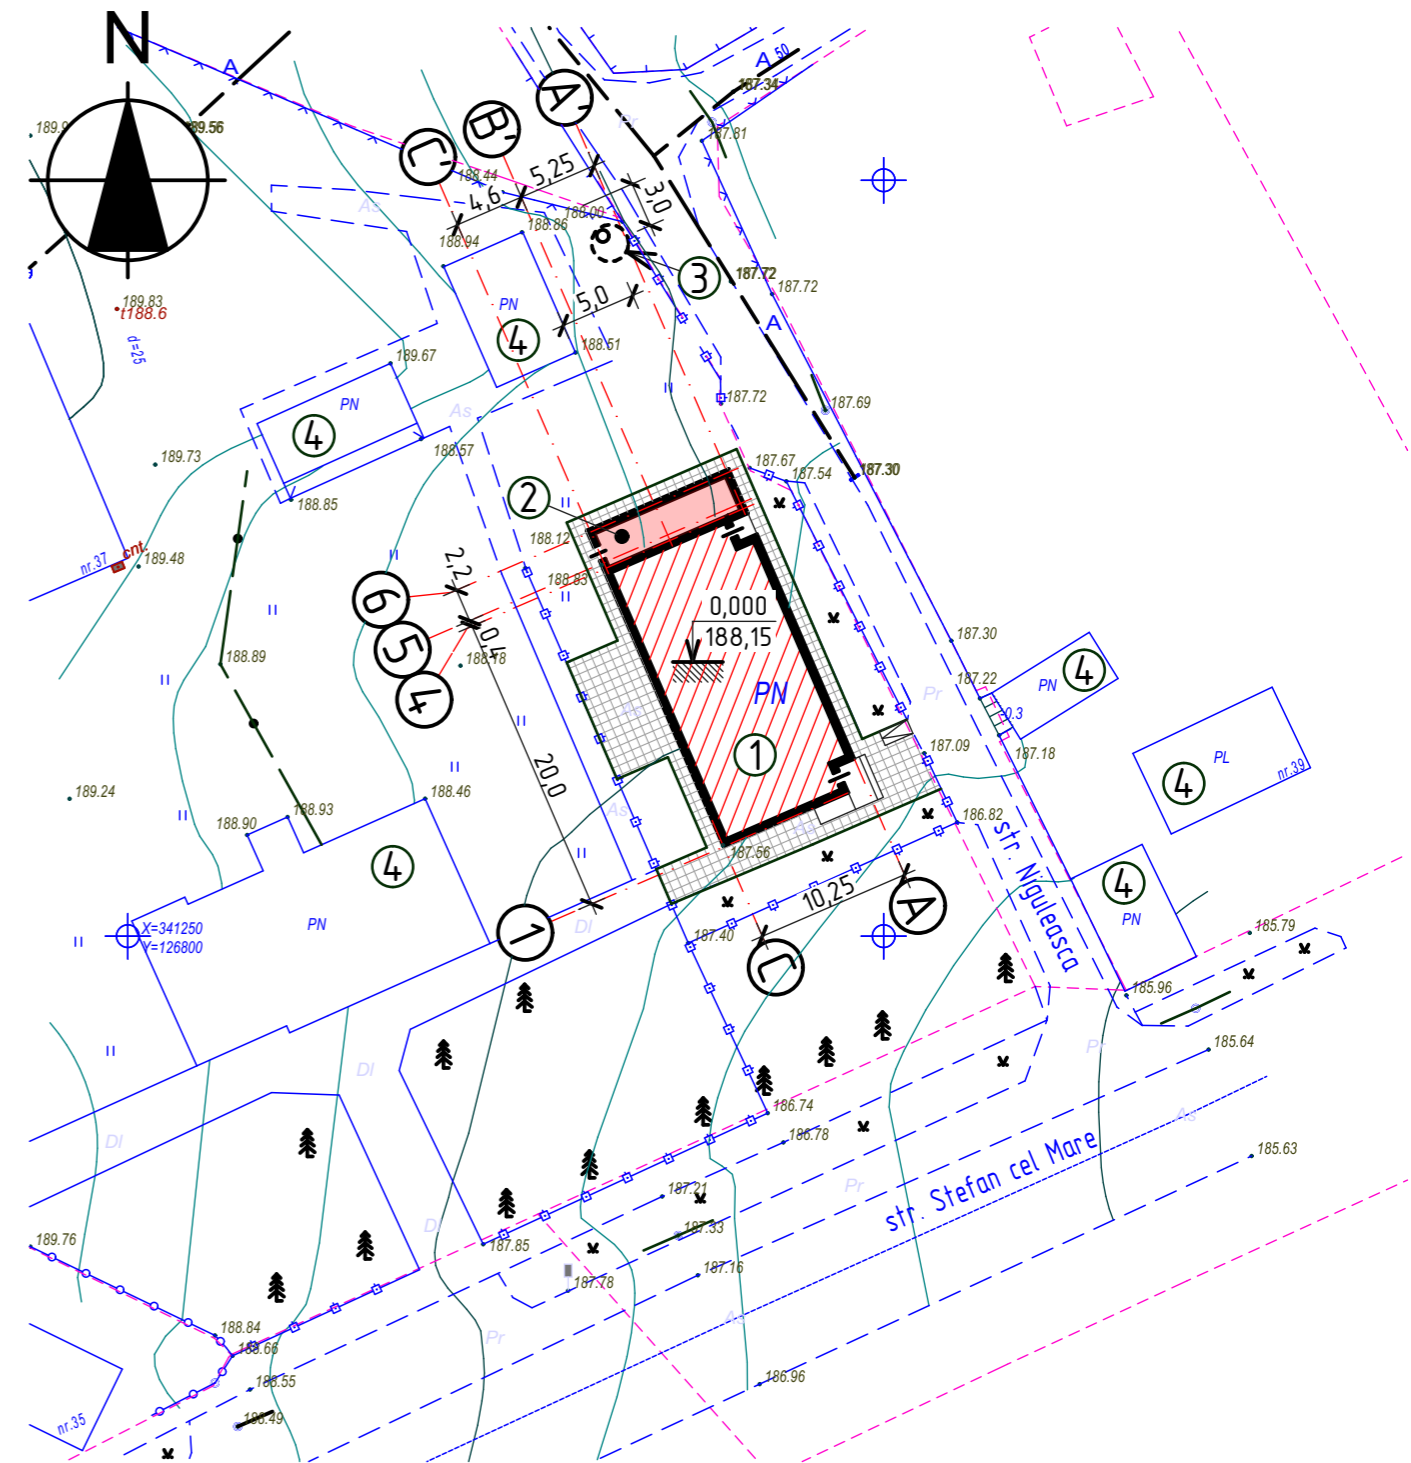

Nr.inve.a.orig. Data si semnatura Nr.inve.schim.

1. Planul general este elaborat in baza certificatului de urbanism Nr. 2 din 12.04.2021.

OBIECTIV NR. - 12.04-D/21-PG					
Reconstructia cladirii in oficiul medicilor de familie din s.Ruseni, r-ul Edinet					
Mod.	Can.	Foia	Nr.d.	Semnat.	Data
ASP	Mihaila V.				06.21
ISP	Hihlat E.				06.21
Elaborat	Ciobanu V.				06.21
Reconstructia cladirii					
			faza	plansa	planse
			PE	2	
Plan general					
SRL "Geo-Cad-Proiect" mun. Balti					