Profil longitudinal.
De la p. 22 până la p. 24

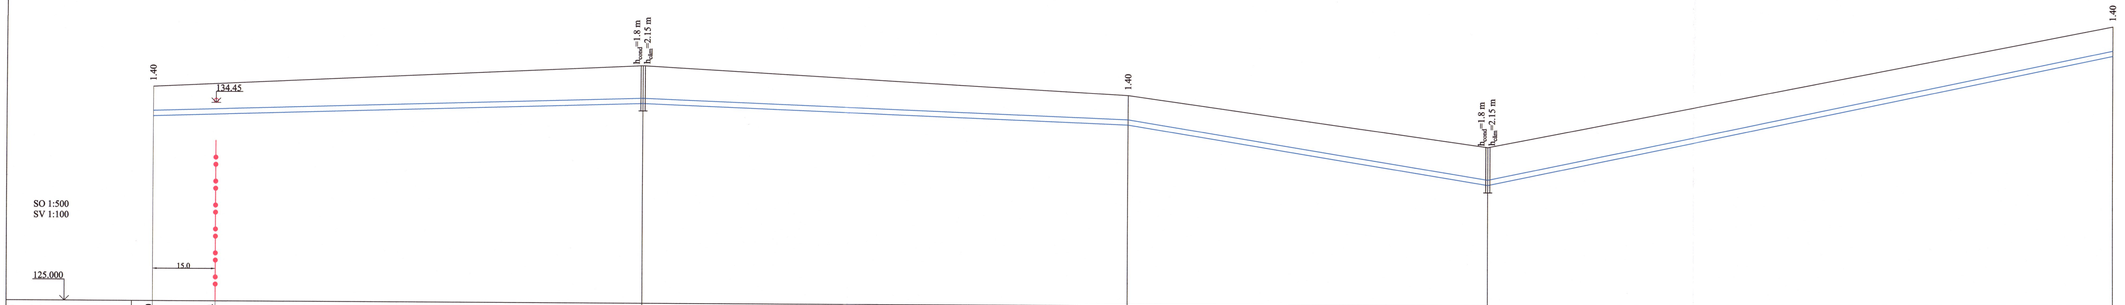

Cota de jos sau a rigolei de burlan/conductei	133.80	133.94	134.50	133.60	130.80	127.00
Cota de proiect a terenului						
Cota terenului	135.20	135.34	136.30	135.00	132.60	138.40
Marcarea țevei și tipul de izolare	Ø250 PE100, PN12.5, SDR13		Ø250 PE100, PN12.5, SDR13		Ø250 PE100, PN12.5, SDR13	
Fundație	Sol natural		Sol natural		Sol natural	
Lungumea/panta	0.006		0.008		0.033	0.042
Distanța	117.00	117.00	116.00	86.00	86.00	149.00
Nr. căminului, punctului, unghiului curbei traseului	p. 22		CA-6	P. 23	CA-7	p. 24

Plan, vezi coala 19, 20

Verificator de proiecte 039
Erhan Marla
Domeniile C.1
Nr. de înregistrare a mîndatul 16/12.01.22
Valabil de la 21.01.2020 până la 21.01.2025

REPUBLICA MOLDOVA Consiliul raional Glodeni						68/15.12.2021 - AE	
						Aducțiunea de apă spre satele Clococenii Vechi, Cajba, Dușmani, Hîjdieni și orașul Glodeni, raionul Glodeni	
Mod	Nr.par.	Coala	Nr.doc.	Semnătura			
						Rețele exterioare de apă	Faza: PE; Coala: 134; Coli:
Spec. prin.		V. Vîrlan					
Efectuat		A. Lungu				Profil longitudinal. De la p. 22 până la p. 24	"ACAN PROIECT" S.R.L. mun. Chișinău, 2022

Dată și semnătura
Înv. nr.
Nr. de inv. ofic.