





NOTA:
PLANSĂ DATA A SE VEDEA
IMPREUNA CU COMPARTIMENT PG2

Semne conventionale PG4

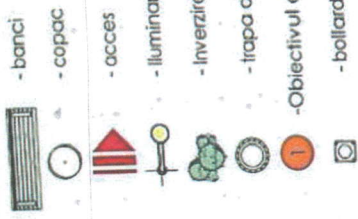

Atenție:
Toate cotele (dimensiunile) se vor verifica de
cotele firmele executate înainte de începerea
lucrărilor, iar diferențele constatate se vor
clarifica cu arhitectul proiectant. Toate
dimensiunile
pe bază se vor determina la fața locului.
Modificările sunt permise numai cu aprobarea
arhitectului proiectant

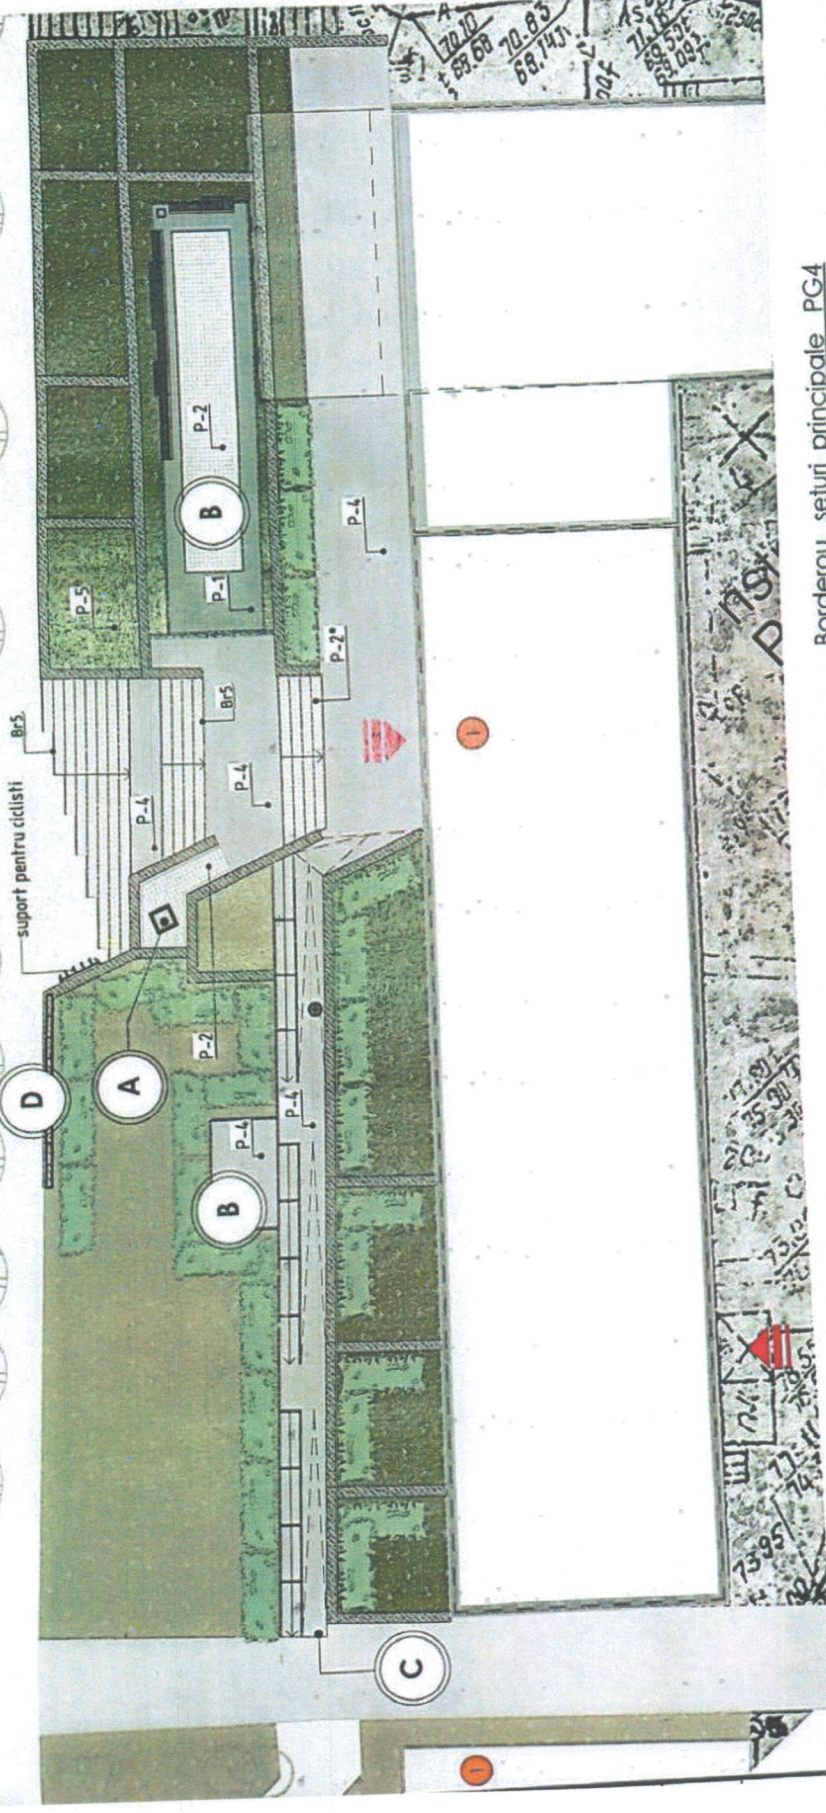

Borderou seturi principale PG4

POZ.	DENUMIRE	CANTITATE	NOTE
A.	BUSTUL "MIHAI VITEAZUL"	1 poz.	II etapa
B.	ZONA DE RECREARE	2 poz.	proiectat
C.	ACCESULUI PERSOANELOR CU HANDICAP		reabilitat
D.	PANOU INFORMATIV (VOLUMERIC)	1 buc.	proiectat

Marca	Denumirea	Suprafata, m2
P-1	Pavaj pătrat 40x40 cu suprafata de granit	42.65
P-2	Pavaj pătrat 20x20 cu suprafata de granit	48.65
P-2*	Pavaj pătrat 20x20 cu suprafata de granit (scara)	56.50
P-3	Pavaj pătrat 10x10 cu suprafata de granit	4.90
P-4	Pavaj caromida 20x10 cu suprafata de granit	318.79
P-5	Sol fertil gazon	376.29
		847.77

FOAIE	DENUMIRE	OBSERVAȚII
1.	PLAN AMENAJARE TEREN (M 1:500)	
2.	PLAN DRUMURI, PISTE, TERENURI (M 1:500)	

Coordonat:

Nr. 55/12-21 -PG4


Concept de reabilitare a accesului în sediul din str. Mihai Viteazul,
sectorul Bulucani, mun. Chișinău

Reabilitarea accesului

Plan de amenajare

PE 9





"RO2R ARCHITECTS" SRL

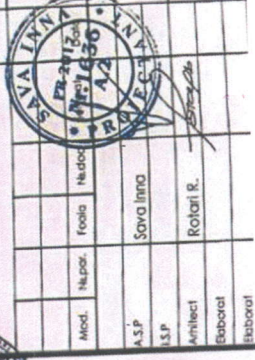







Section 8

Sectionea Bal



Fatada Bal

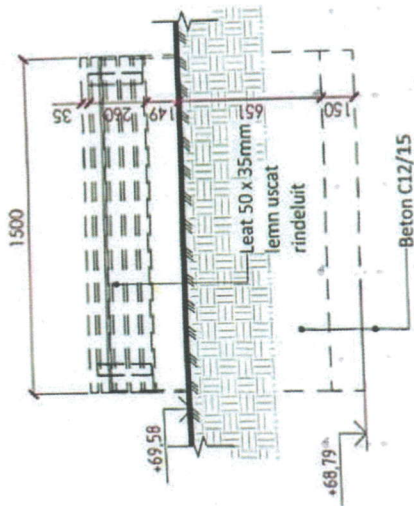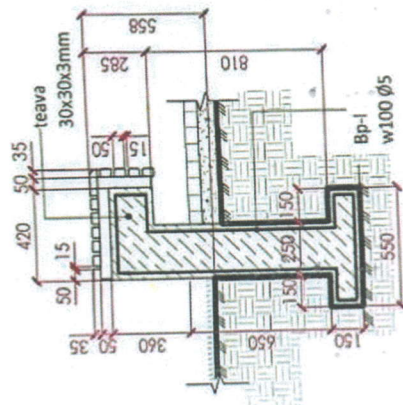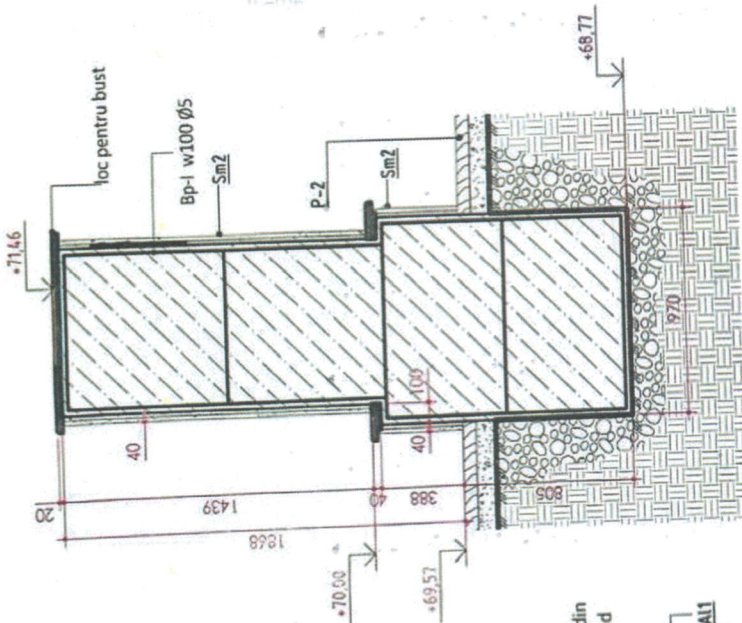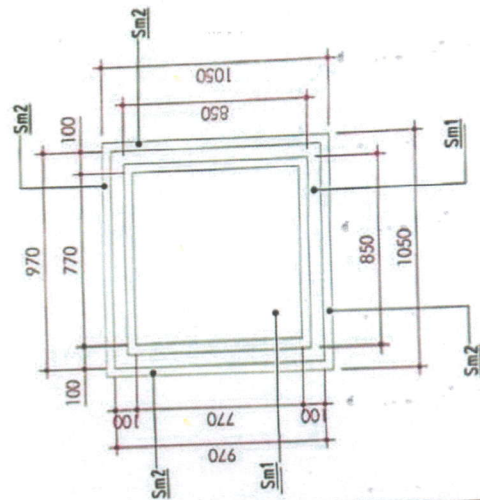

Sețiunea panou Sc 1:25

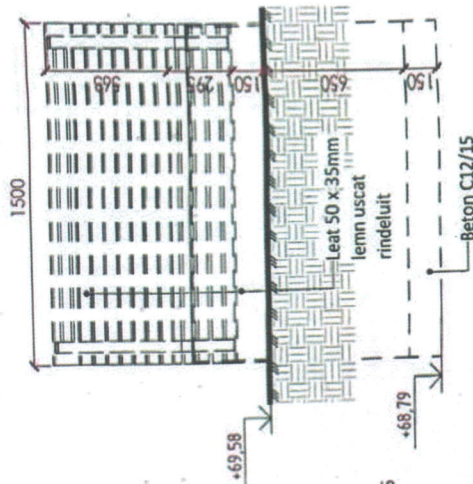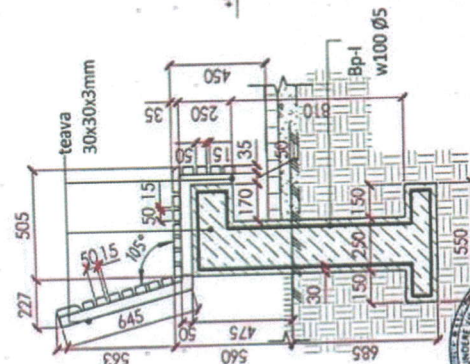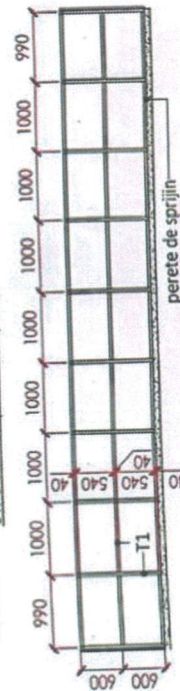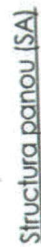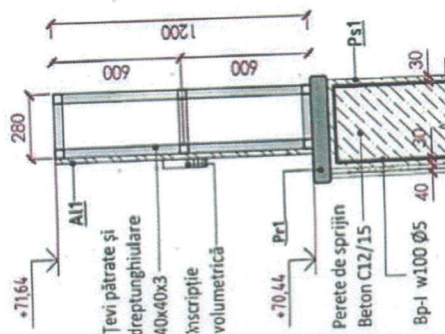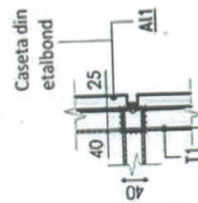

Fatada frontală panou (SA)

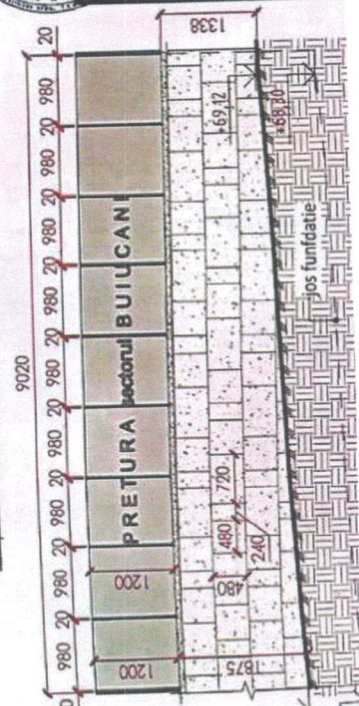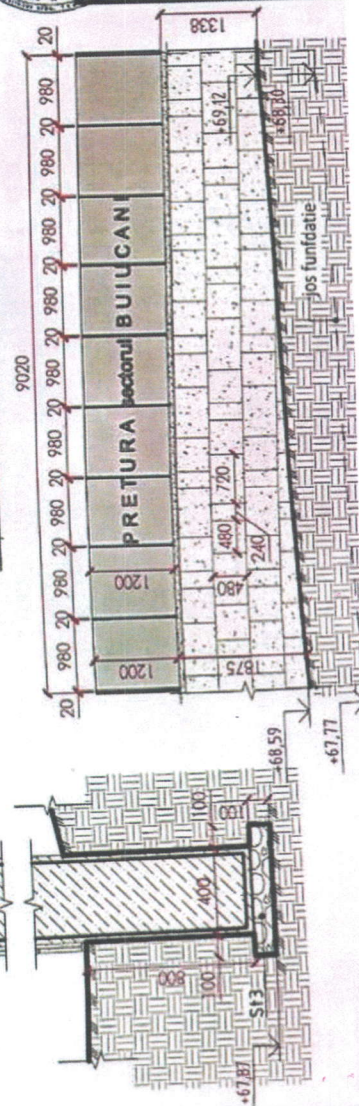

Nr. 55/12-21

- SA

Concept de reabilitare a accesului în sediul din str. Mihai Viteazul, sectorul Buiucani, mun. Chișinău

Reabilitarea accesului

12

2

"RO2R ARCHITECTS"

Col. 417

10

10