


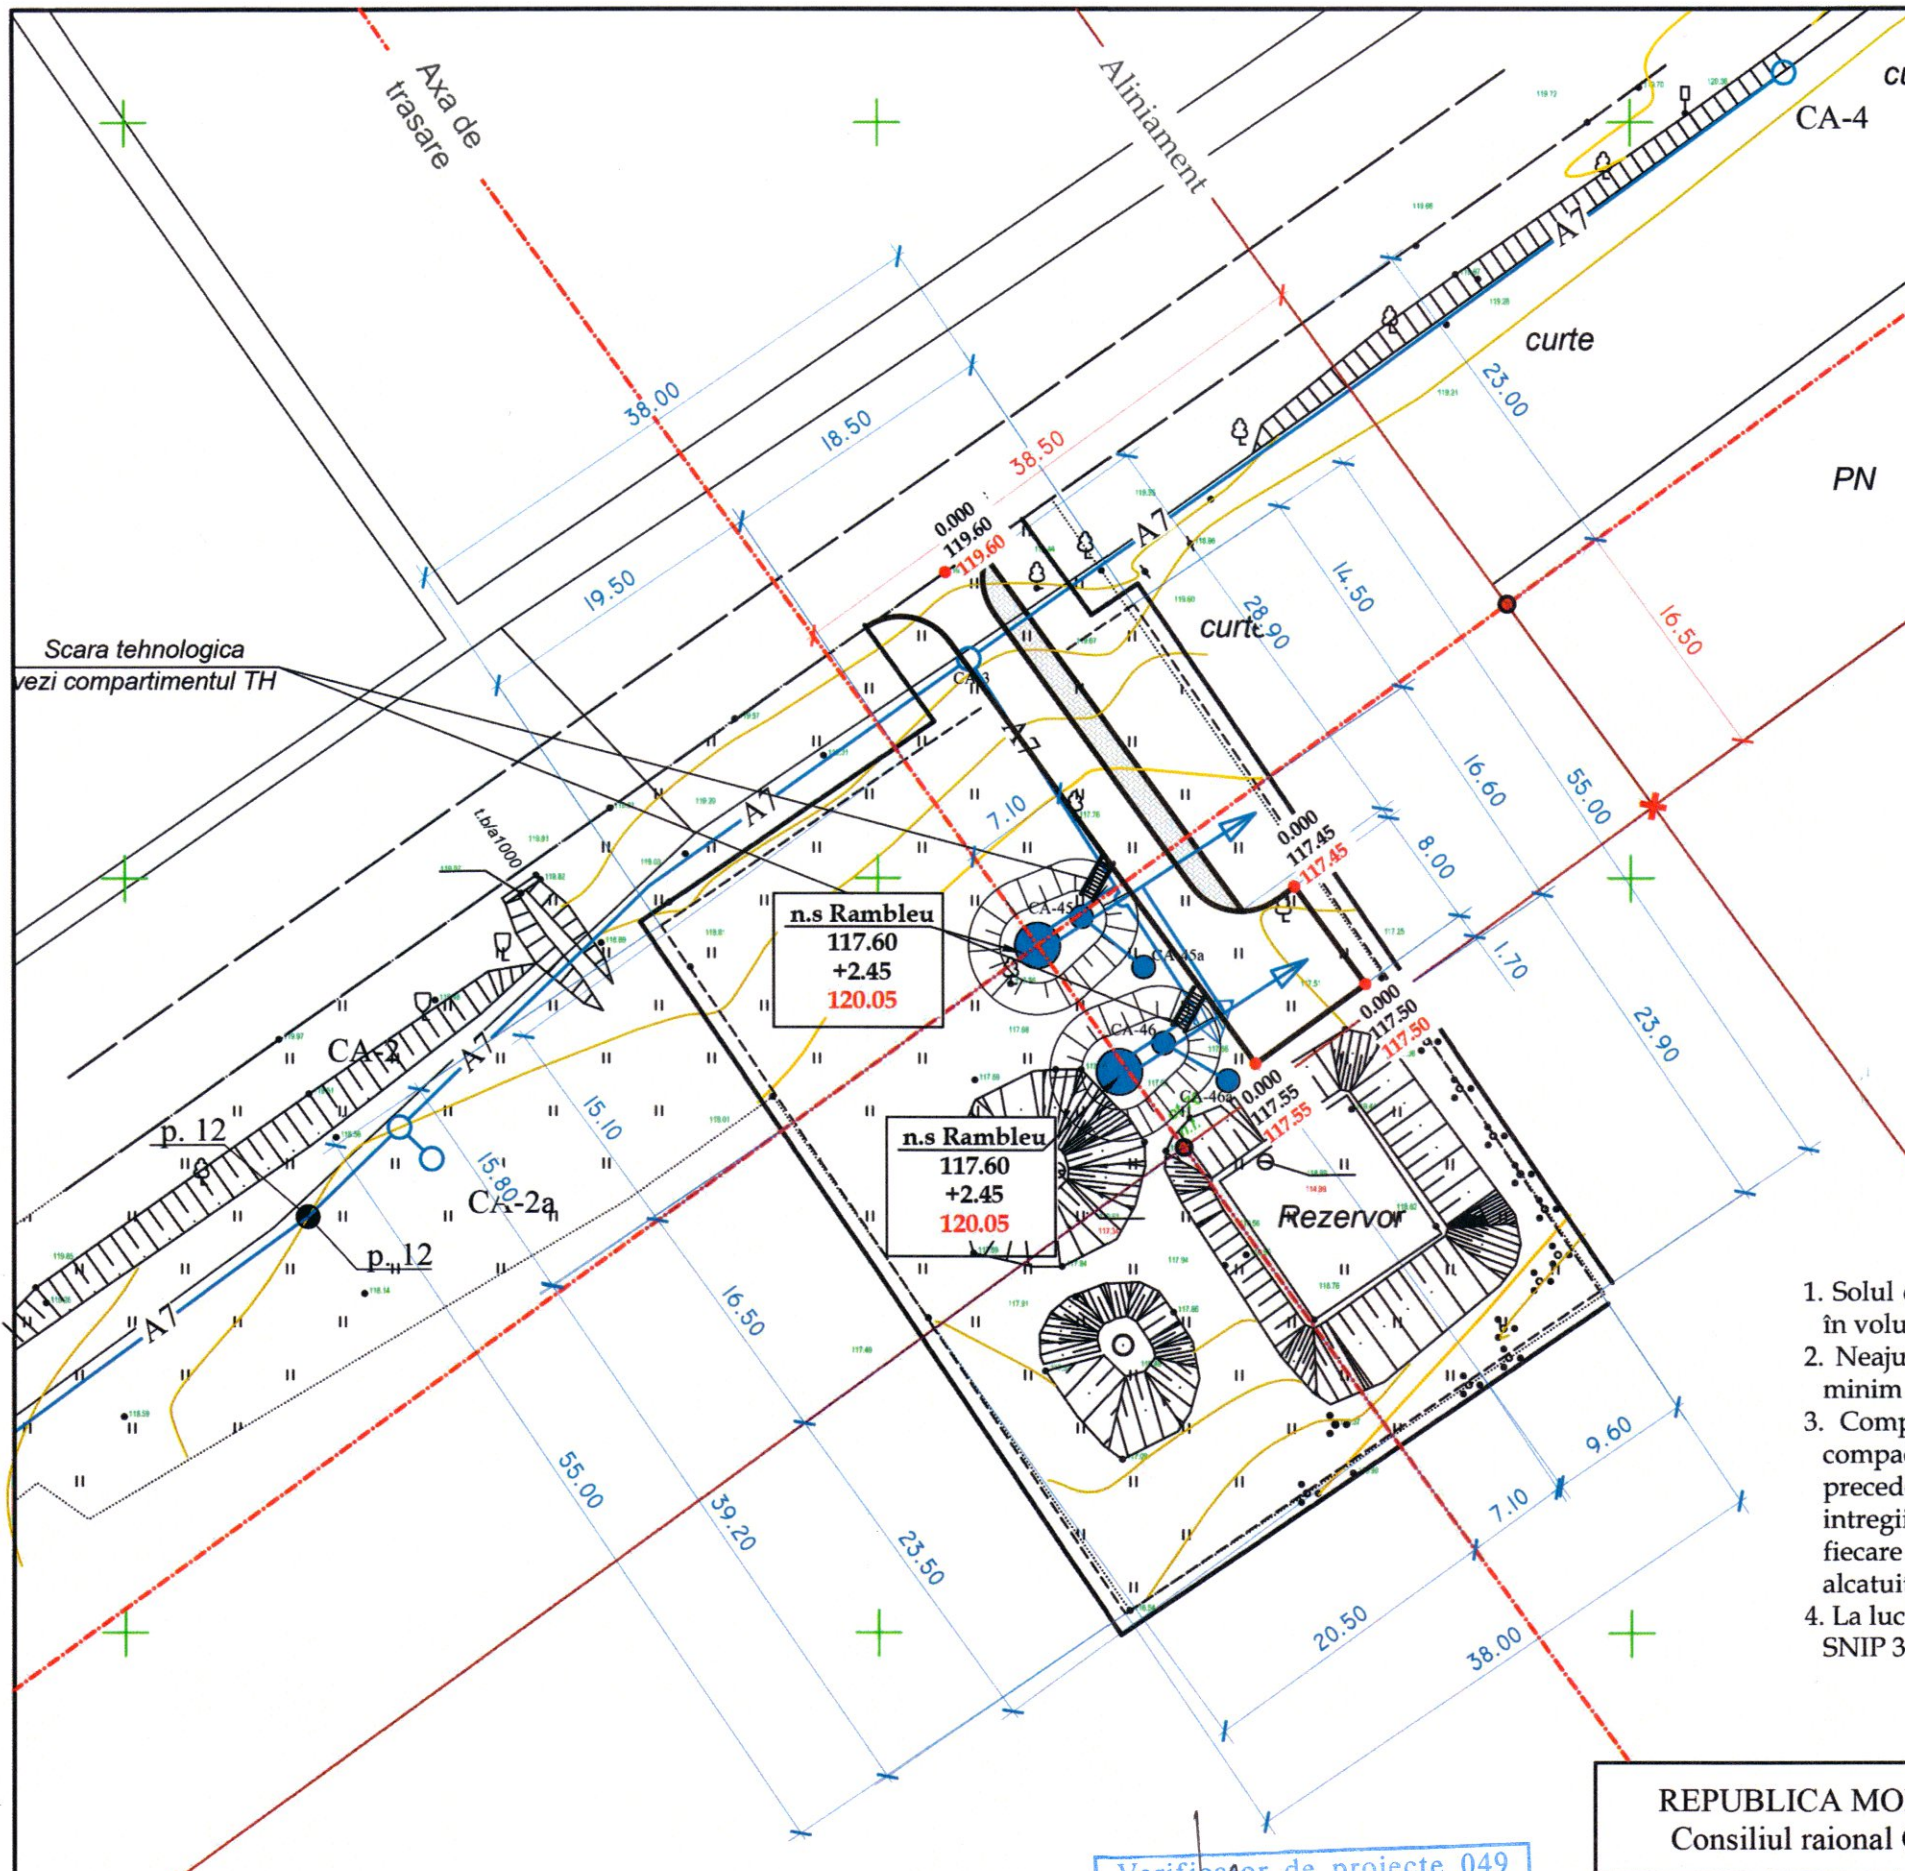

Plan volume de
impluturi si excavari
sc. 1:500



Compensarea terasamentelor

Nr.	Denumirea lucrarilor si volumelor de sol	Cantitatea, mc	
		Rambleu	Debleu
1	Îndiguire a suprafeței - turn de apa	245.0	-
2	Nivelarea terenului	-	-
3	Sol excendent la realizare		
4	- albiei pentru îmbracamintea rutiera	-	50.0
	- transeelor fundatiilor constructiilor	-	10.0
	Total I	245.0	60.0
5	Neajuns de sol	185.0	

Indicatii de executare a lucrarilor

- Solul excendent (surplus) la realizarea albiei pentru îmbrăcămintea rutieră și construcțiilor în volum de 60.0 mc este excavat cu buldozerul și mutat la o distanță de până la 10m.
- Neajunsul de sol în volum de 145,0 mc se va aduce cu autobasculante de la distanța de minim 1km.
- Compactarea solului în rambleu se va executa în straturi (cu o grosime de 0.2m) și compactat cu ruloul. Stratul următor compactat va trece cu 0.2-0.3m în lățimea stratului precedent. Solul cu umiditatea optimă de compactat până la densitatea de 1.6t/mc în limita întregii grosimi. Compactarea de efectuat cu trecerea de 8 ori a compactorului cu rulou pe fiecare strat. E necesar de efectuat analizele de laborator a compactării fiecărui strat și de alcătuit procesul verbal al lucrarilor ascunse
- La lucrarile de excavare și batorire a solului se va ține cont de normativul SNIP 3.01.01-85, SNIP 3.02.01-87, SNIP 111-4-80.

Semne conventionale

+0.40	Rambleu		Hotarul de lucru
-0.20	Debleu		Acces proiectat

Verificator de proiecte 049
ION PASCAL
Domeniile: A.1,2.3.4
Nr. de înregistrare
Valabilă până la 12.05.2026

REPUBLICA MOLDOVA Consiliul raional Glodeni						68/15.12.2021 - A - PG				
						Aducțiunea de apă spre satele Clococenii Vechi, Cajba, Dușmani, Hîjdieni și orașul Glodeni, raionul Glodeni				
Mod	Nr.par	Coala	Nr.doc	Semnătura	Data	Platforma A: 2 turnuri de apă V=25m.c, H=18m		Faza	Coala	Coli
								PE	4	
Spec. prin.	E. Pluta					Plan volume de impluturi si excavari Sc 1: 500		"ACAN PROIECT" S.R.L. mun. Chișinău, 2022		
Efectuat	E. Pluta									