


Днепр 8

Утверждаю:

Зам. директора ООО «Молдоватрансгаз»

Богдан В.И.

Схема благоустройства ГРС Орхей

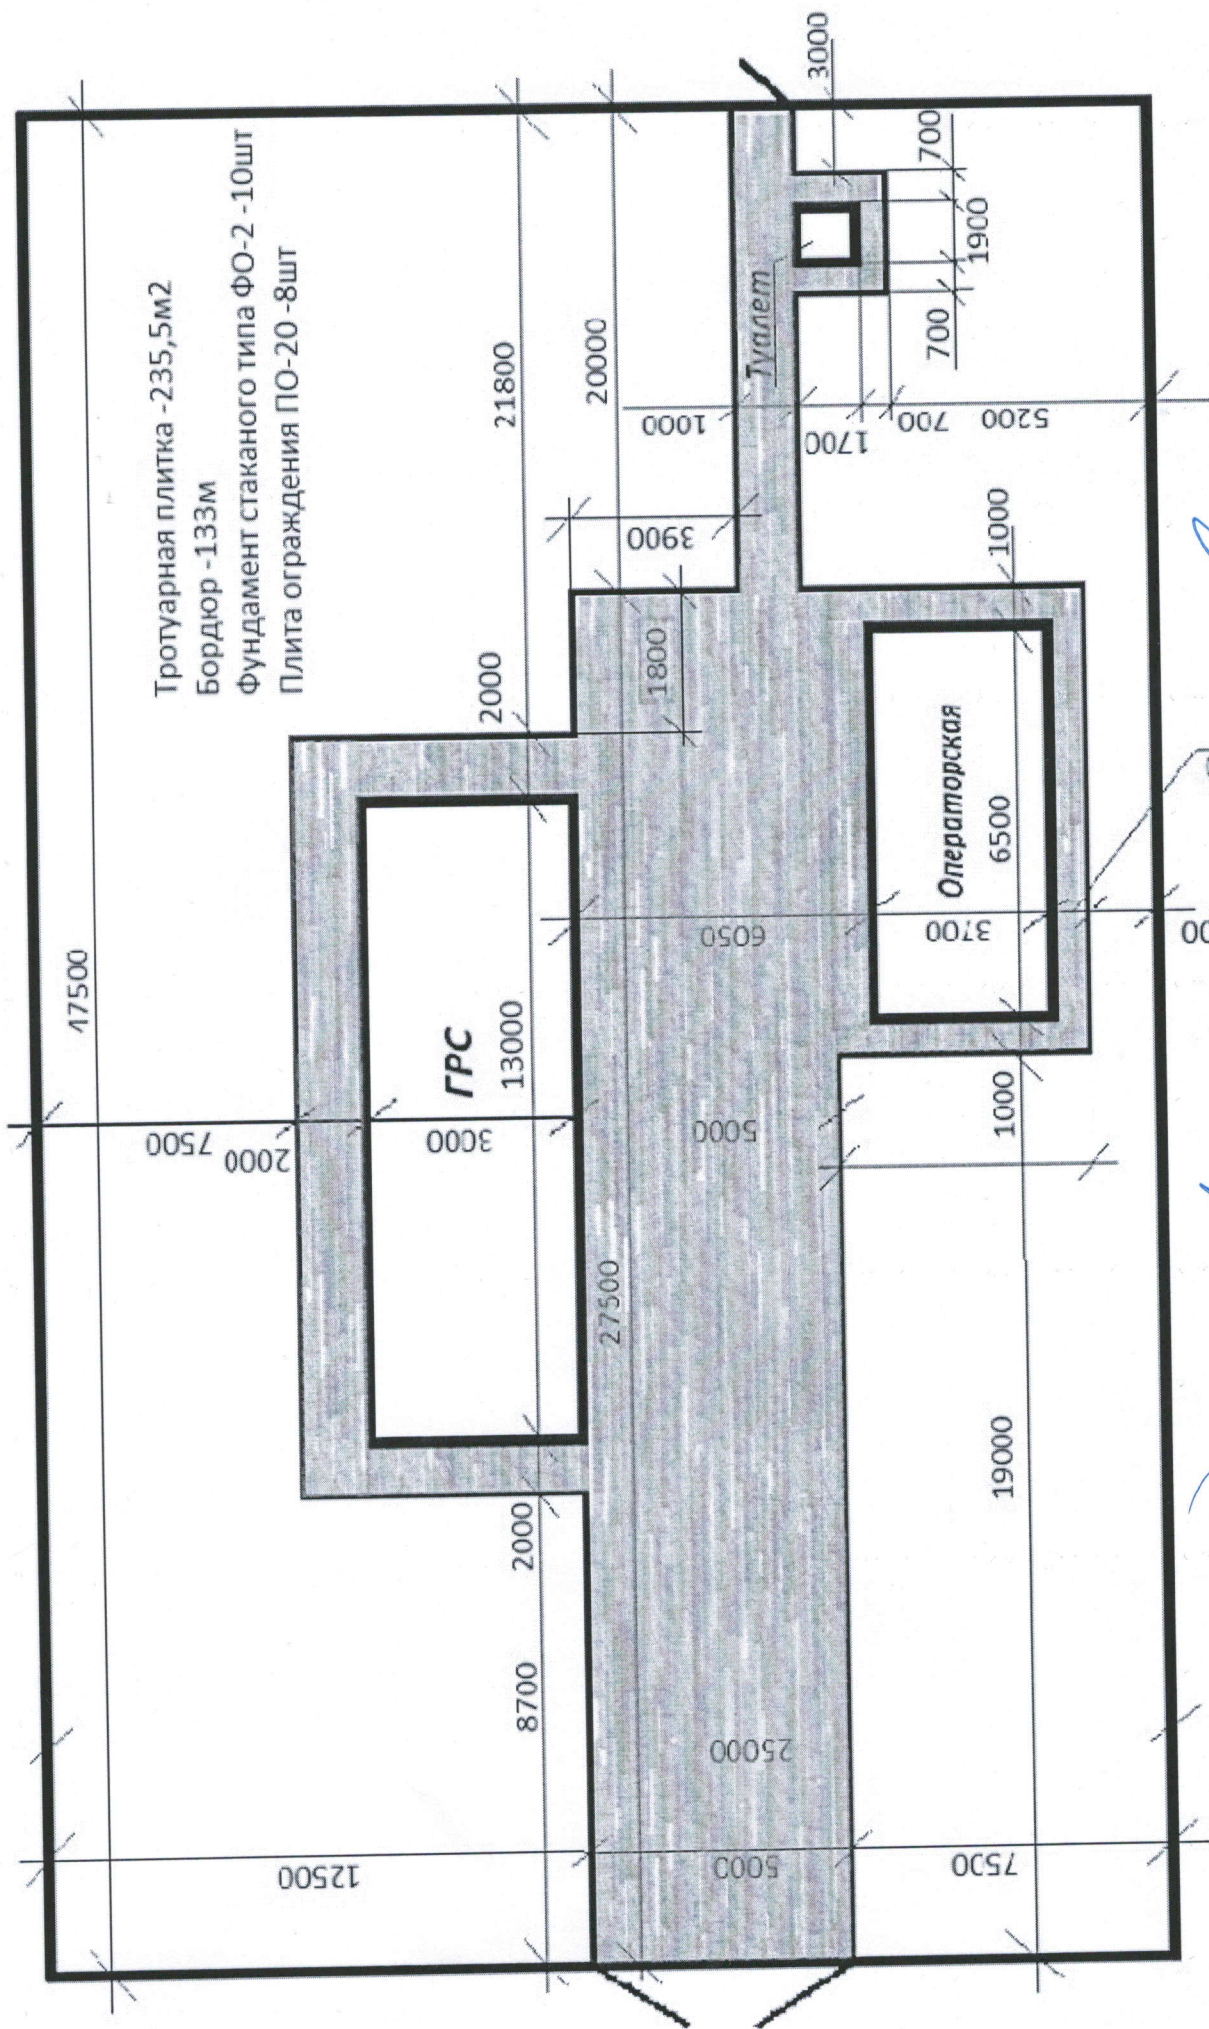

Согласованно:

Нач. сл. ГРС КЛПУ Чебану П.

Нач. сл. ЭРЭС Дубенко Д.

Нач. ОИИ Морару Н.