

Plan îmbrăcăminte sc.1:250

Explicatia constructiilor

1. Teren sportiv mini fotbal


- proiect
2. Teren sportiv baschet

- proiect - obiect 928-1
3. Teren de fotba

- proiectl
4. Constructii individuale

- existente
5. Poarta si portita

- existent - obiect 928-1

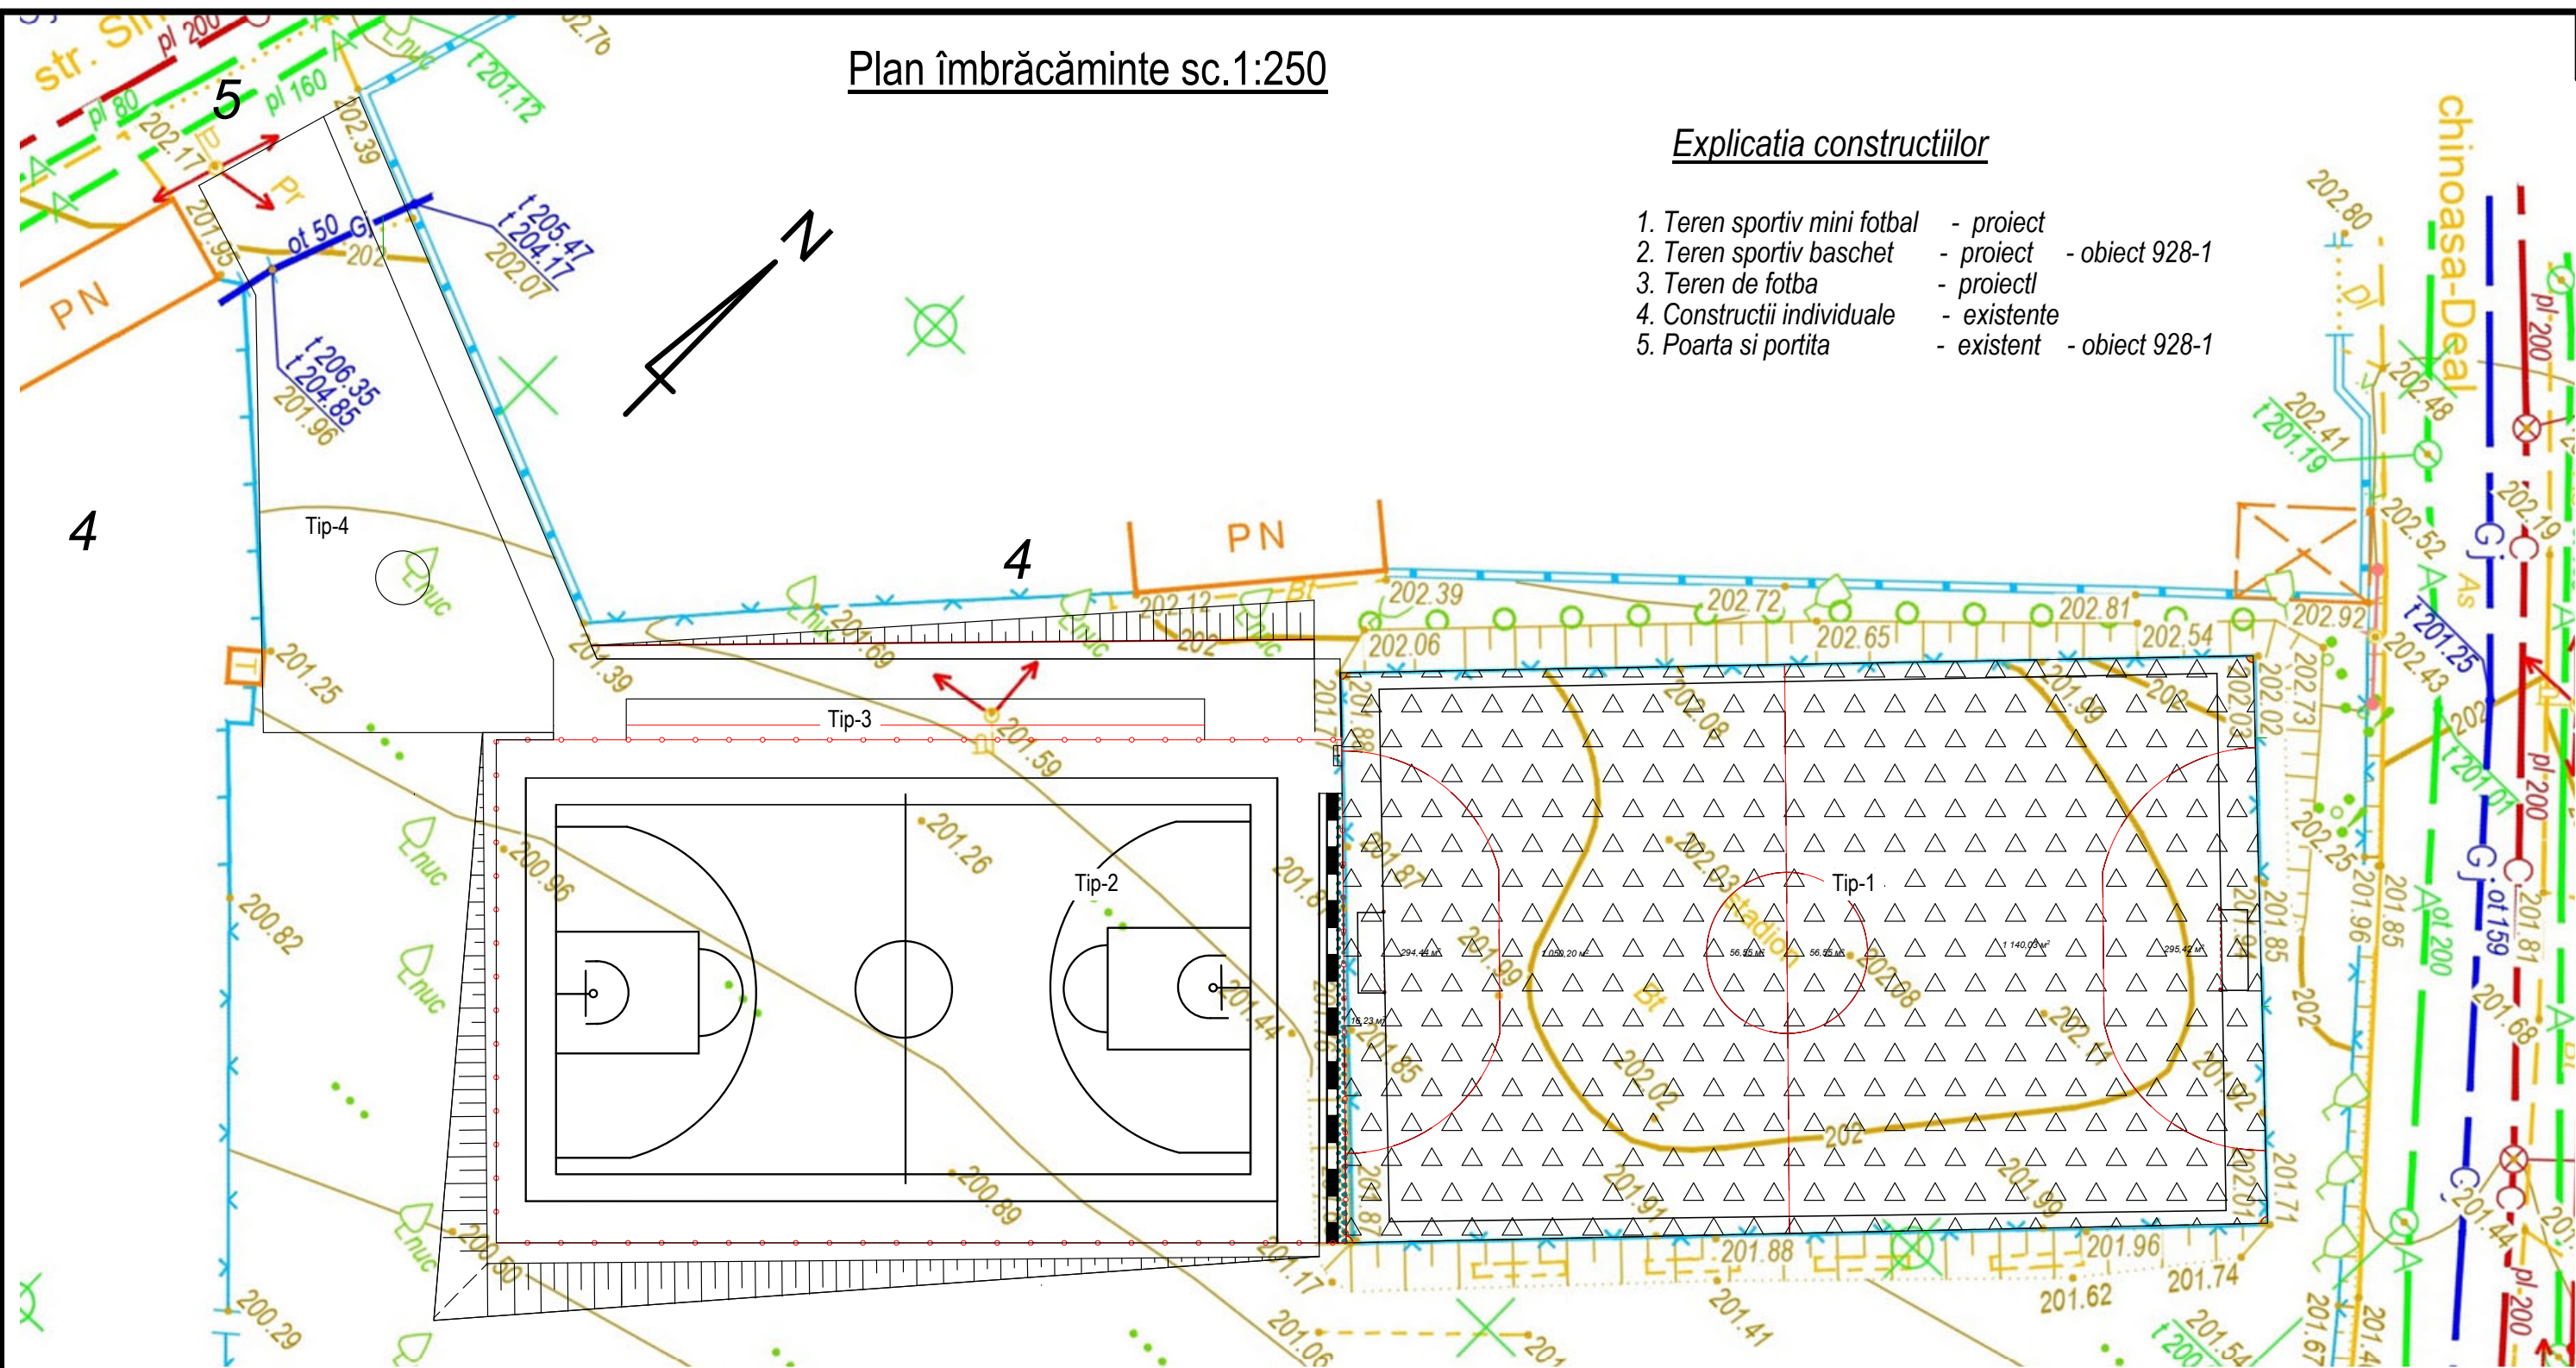


Semne conventionale:

- △Tip1 △

- Gazon artificial
- - Gard de protectie 4m
- - Perete de sprigin cu scaune

Construcția îmbrăcămintei
gazonului artificial Tip 1

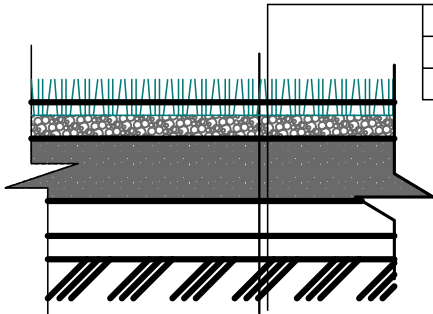

- Gazon sintetic de tip
- Beton asfaltic cu granulatatie fina - 30 mm
- Strat de nivelare din ciment-nisip C 100 - 0...30 mm
- Pat din beton existent

Beneficiar: Primaria or.Codru						Reconstructia stadionului de mini fotbal din str.Schinoasa Deal, nr.7 or.Codru pe terenul cu nr.cadastral 0131131086 (Lot 2)	2020	928 - 2 - PG		
							Faza	Foia	Foi	
Manager	Florea A.						PE	5		
Arh Sef	Cazacu T.					Plan îmbrăcăminte sc.1:250	Firma "CAZACU" SRL Atelier de arhitectura si creatie "Faur"			
Arhitect	Mirzenco G									