

PROIECT SCHIȚĂ


Privind posibilitatea reabilitării aleilor pietonale pe teren cu nr. cadastral 01001200940, 01001200969 a teritoriului adiacent lacului "Victoria".

mun. Chișinău, sec. Botanica, șos. Muncești, 788.



Beneficiar: Pretura sectorului Botanica

Chișinău 2021


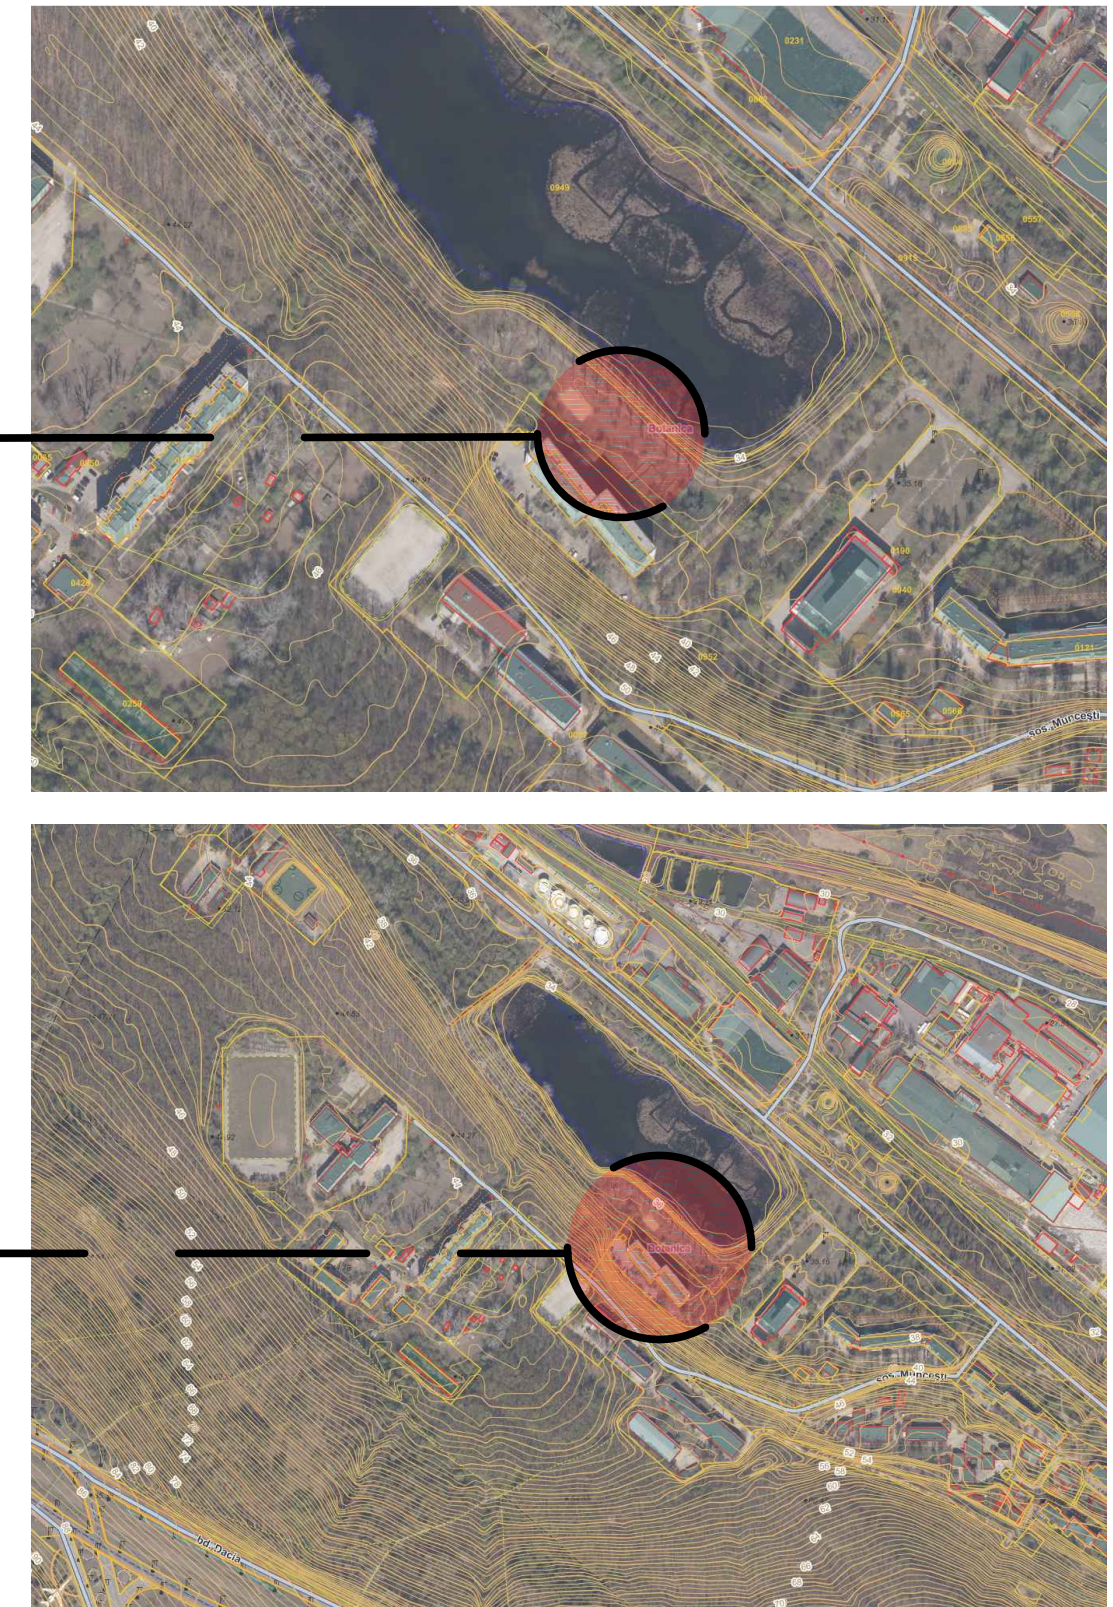


Proiectul de fata a fost elaborat în conformitate cu cerințele normelor în vigoare și corespunde criteriilor de baza a calității în construcții, reglementate de "Legea privind calitatea în construcții" :



- A) rezistența și stabilitate;
- B) siguranța de exploatare;
- C) siguranța la foc;
- D) igiena, sănătatea oamenilor, refacerea și ocrotirea mediului înconjurator;
- E) izolarea termică, hidrofuga și economie de energie;
- F) protecție împotriva zgomotului.

Beneficiar: Pretura sectorului Botanica						01-11-2021-P			
						Privind posibilitatea reabilitării aleilor pietonale pe teren cu nr. cadastral 01001200940, 01001200969 a teritoriului adiacent lacului "Victoria".			
Faza	Nr. part	Planşa	Nr. doc	Semnat	Data	mun.Chişinau, sec. Botanica, şos. Munceşti, 788.			
						Reabilitarea aleilor pietonale	Faza	Planşa	Planşe
							PS	1	4
						Schema de amplasare			
						Plan situatie			

Fotofixare

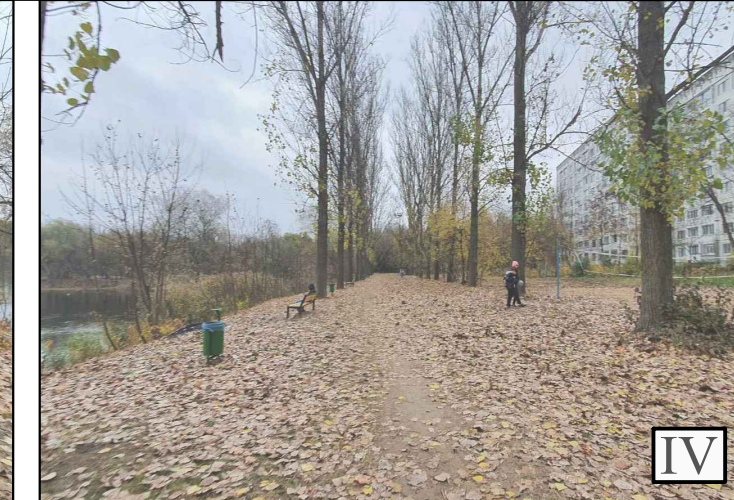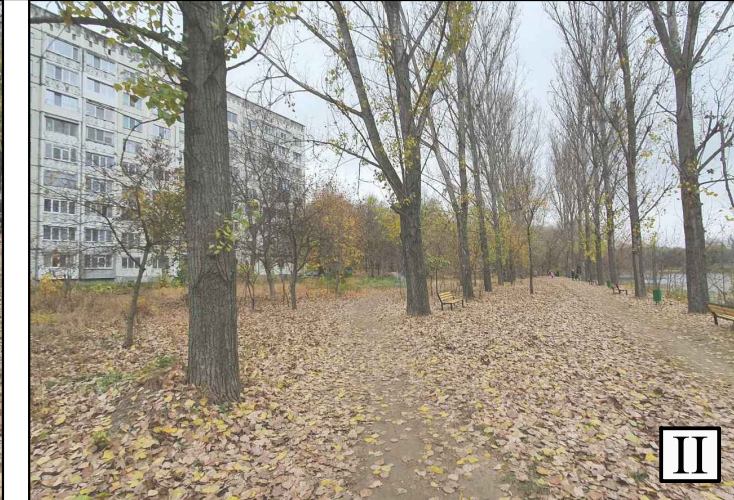

Punct de fotofixare

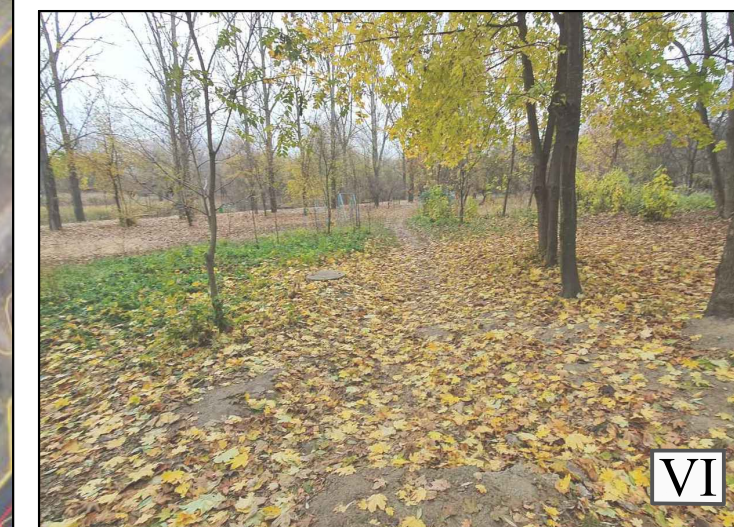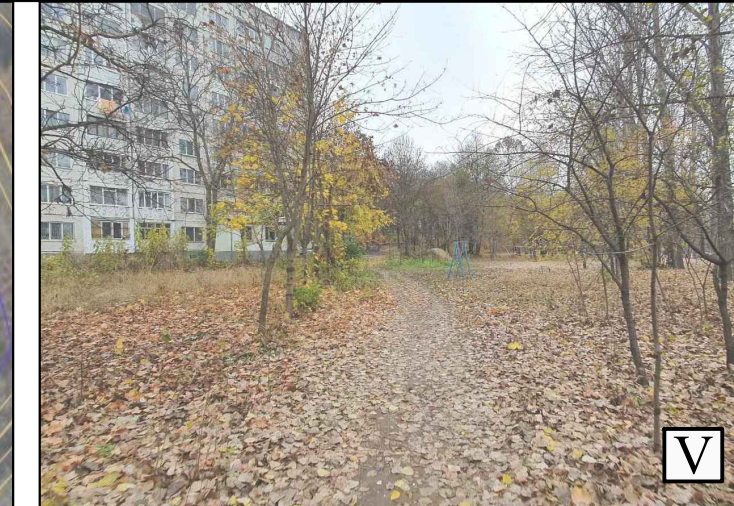


Beneficiar: Pretura sectorului Botanica						01-11-2021-P			
						Privind posibilitatea reabilitării aleilor pietonale pe teren cu nr. cadastral 01001200940, 01001200969 a teritoriului adiacent lacului "Victoria". mun.Chișinau, sec. Botanica, șos. Muncești, 788.			
Faza	Nr. part	Plansa	Nr. doc	Semnat	Data				
						Reabilitarea aleilor pietonale	Faza	Planșa	Planșe
							PS	2	
							Fotofixare Punct de fotofixare		

Schema de încadrare în teritoriu



Plan general scara 1:1000

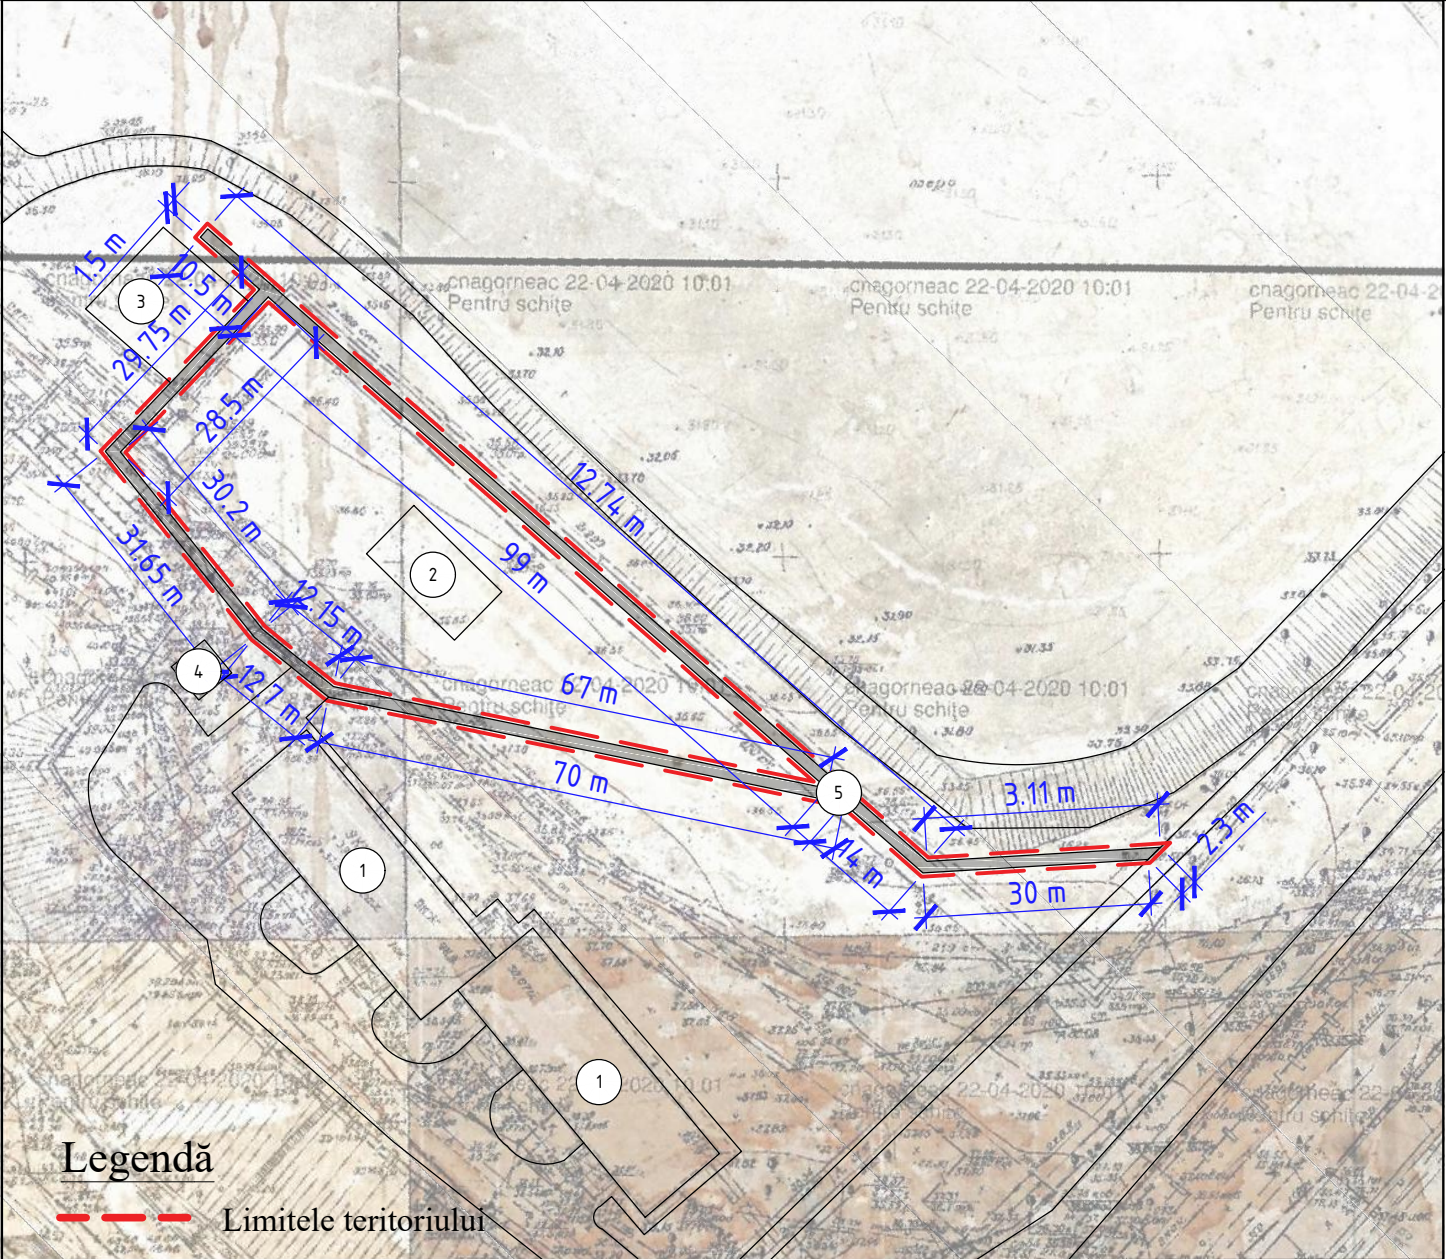

Schema tipului de proprietate



Borderou clădiri/terenuri

Nr. de ordine	Denumire	Nr. niveluri	Notă
1	Bloc locativ	9	Existent
2	Teren sportiv (Volei)	0	Existent
3	Teren de joaca pentru copii	0	Existent
4	Obiectiv tehnico-edilitar	1	Existent
5	Reabilitarea aleii pietonale	0	Proiectat

Beneficiar: Pretura sectorului Botanica						01-11-2021-P				
						Privind posibilitatea reabilitării aleilor pietonale pe teren cu nr. cadastral 01001200940, 01001200969 a teritoriului adiacent lacului "Victoria".				
						mun.Chișinau, sec. Botanica, șos. Muncești, 788.				
Faza	Nr. part	Plansa	Nr. doc	Semnat	Data	Reabilitarea aleilor pietonale		Faza	Planșa	Planșe
								PS	3	
						Schemă de incadrare în teritoriu Plan general scara 1:1000 Schema tipului de proprietate				

