


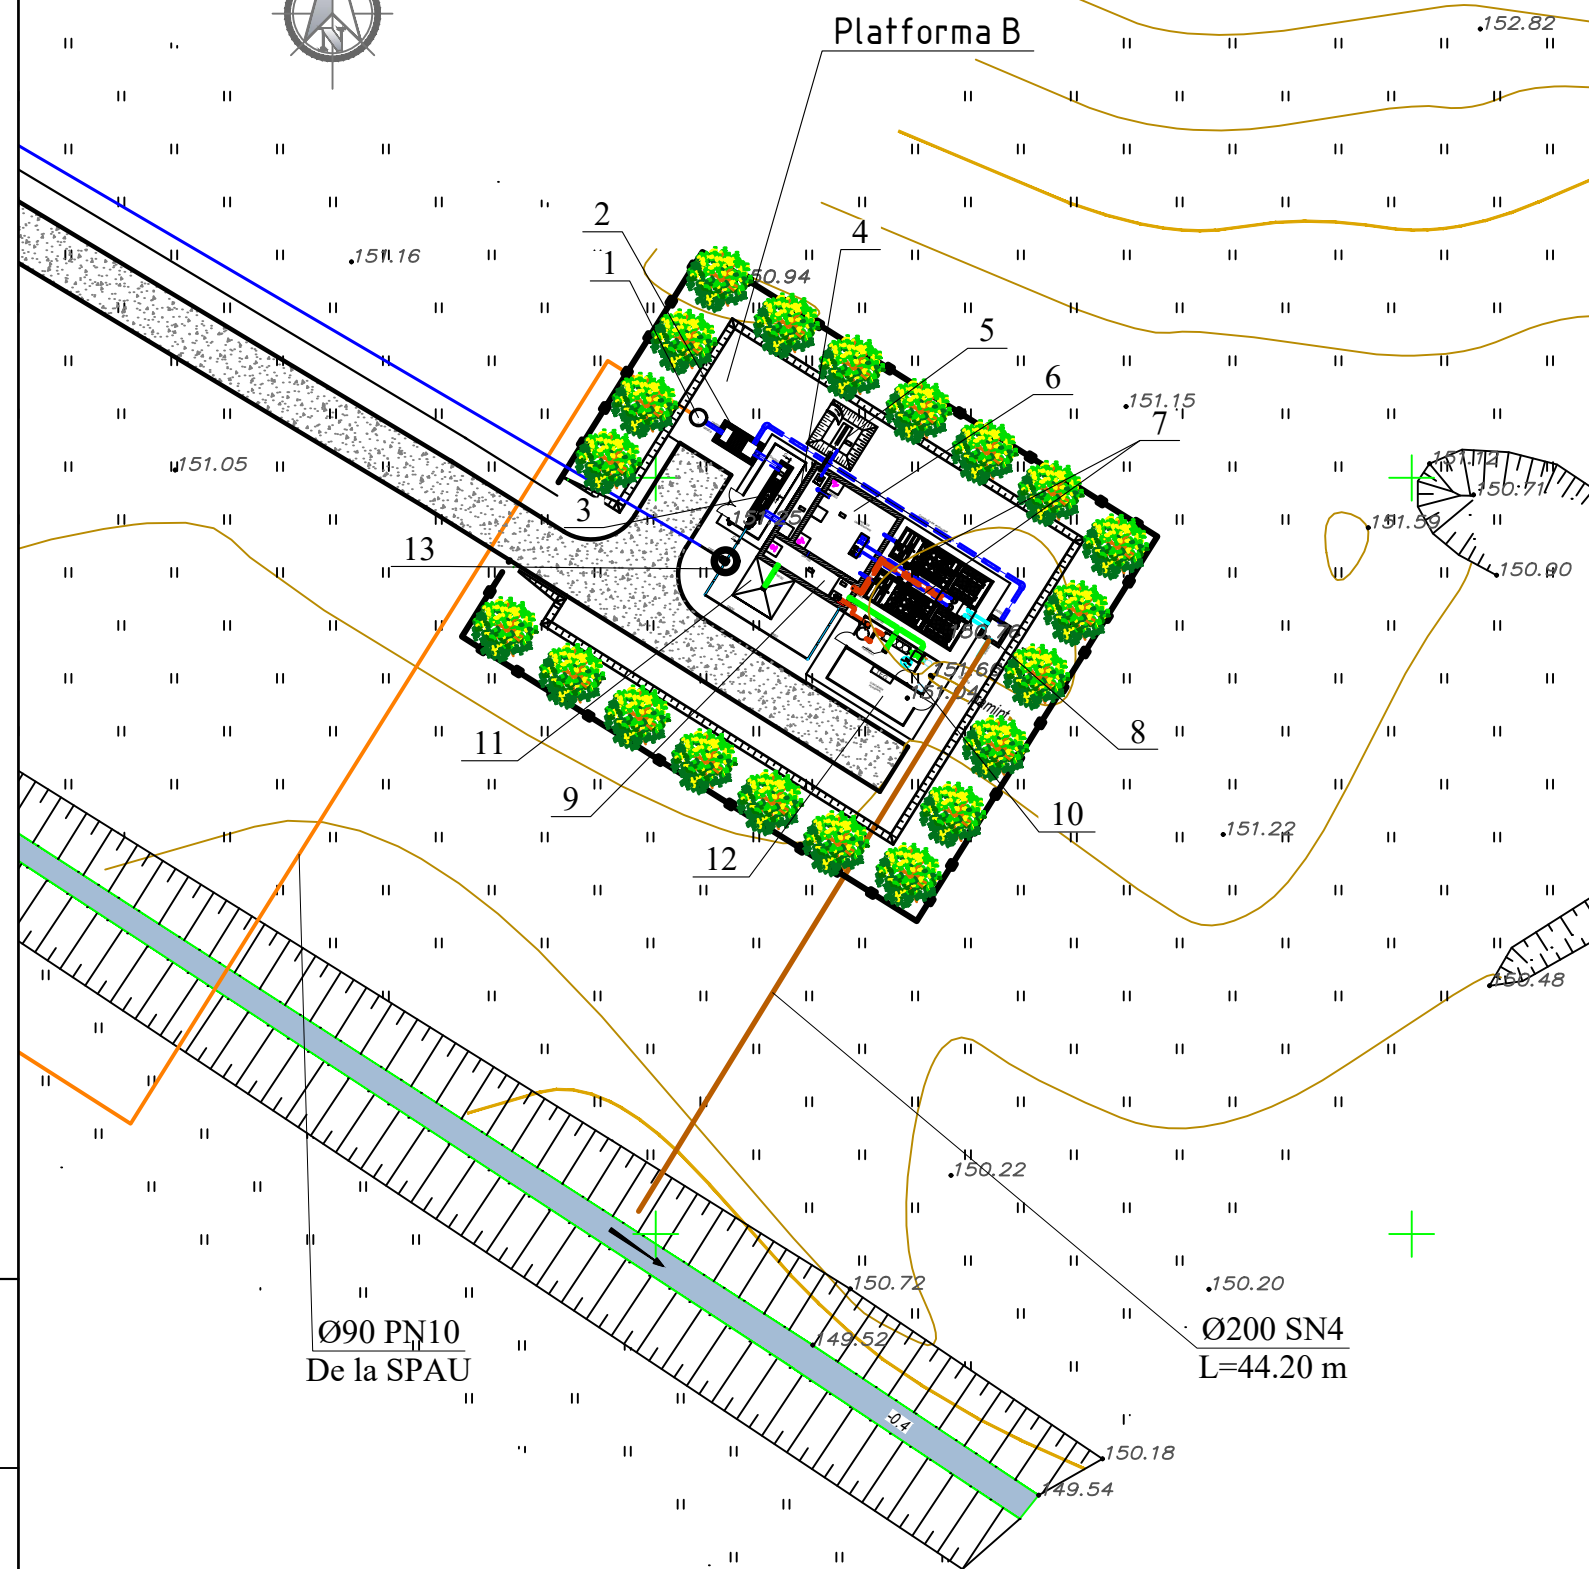

Nr.pe plan	Denumirea	Notă
1	Cămin disipare energie	02/18- CE, coala 61
2	Grătar manual	
3	Grătar automat	
4	Bazin de sedimentare primară	
5	Platforma pentru acumulare nisip	
6	Bazin de omogenizare	
7	Bioreactoare	
8	Cămin prelevare probe (Cămine de evacuare a apei epurate)	
9	Bazin nămol	
10	Container dezhidratare nămol	
11	Zona de depozitare a sacilor cu nămol	
12	Container personal	
13	Căminul nodului de evidență (apă potabilă)	

<i>Nr. de inv. orig.</i>	<i>Data si semnatura</i>	<i>In schimb. Nr. de inv.</i>
--------------------------	--------------------------	-------------------------------

REPUBLICA MOLDOVA Primăria satului Zăbriceni, raionul Edineț						02/18- B -TH			
						Proiectarea rețelelor de canalizare a s.Zăbriceni, r. Edineț.			
Mod	Nr.par	Coala	Nr.doc.	Semnătura	Data				
						Stația de epurare a apei uzate	Faza	Coala	Coli
							PE	2	
Director		E. Goian					Î.I. "Goian Eduard" mun. Chișinău, 2018 Licența: AMMII nr.039089		
Spec. prin.		A.Covaliov							
Efectuat		V.Oprea							
						Plan de amplasare a stației de epurare. Scara 1:500.			