


Paratrăsnet. Scara 1:100

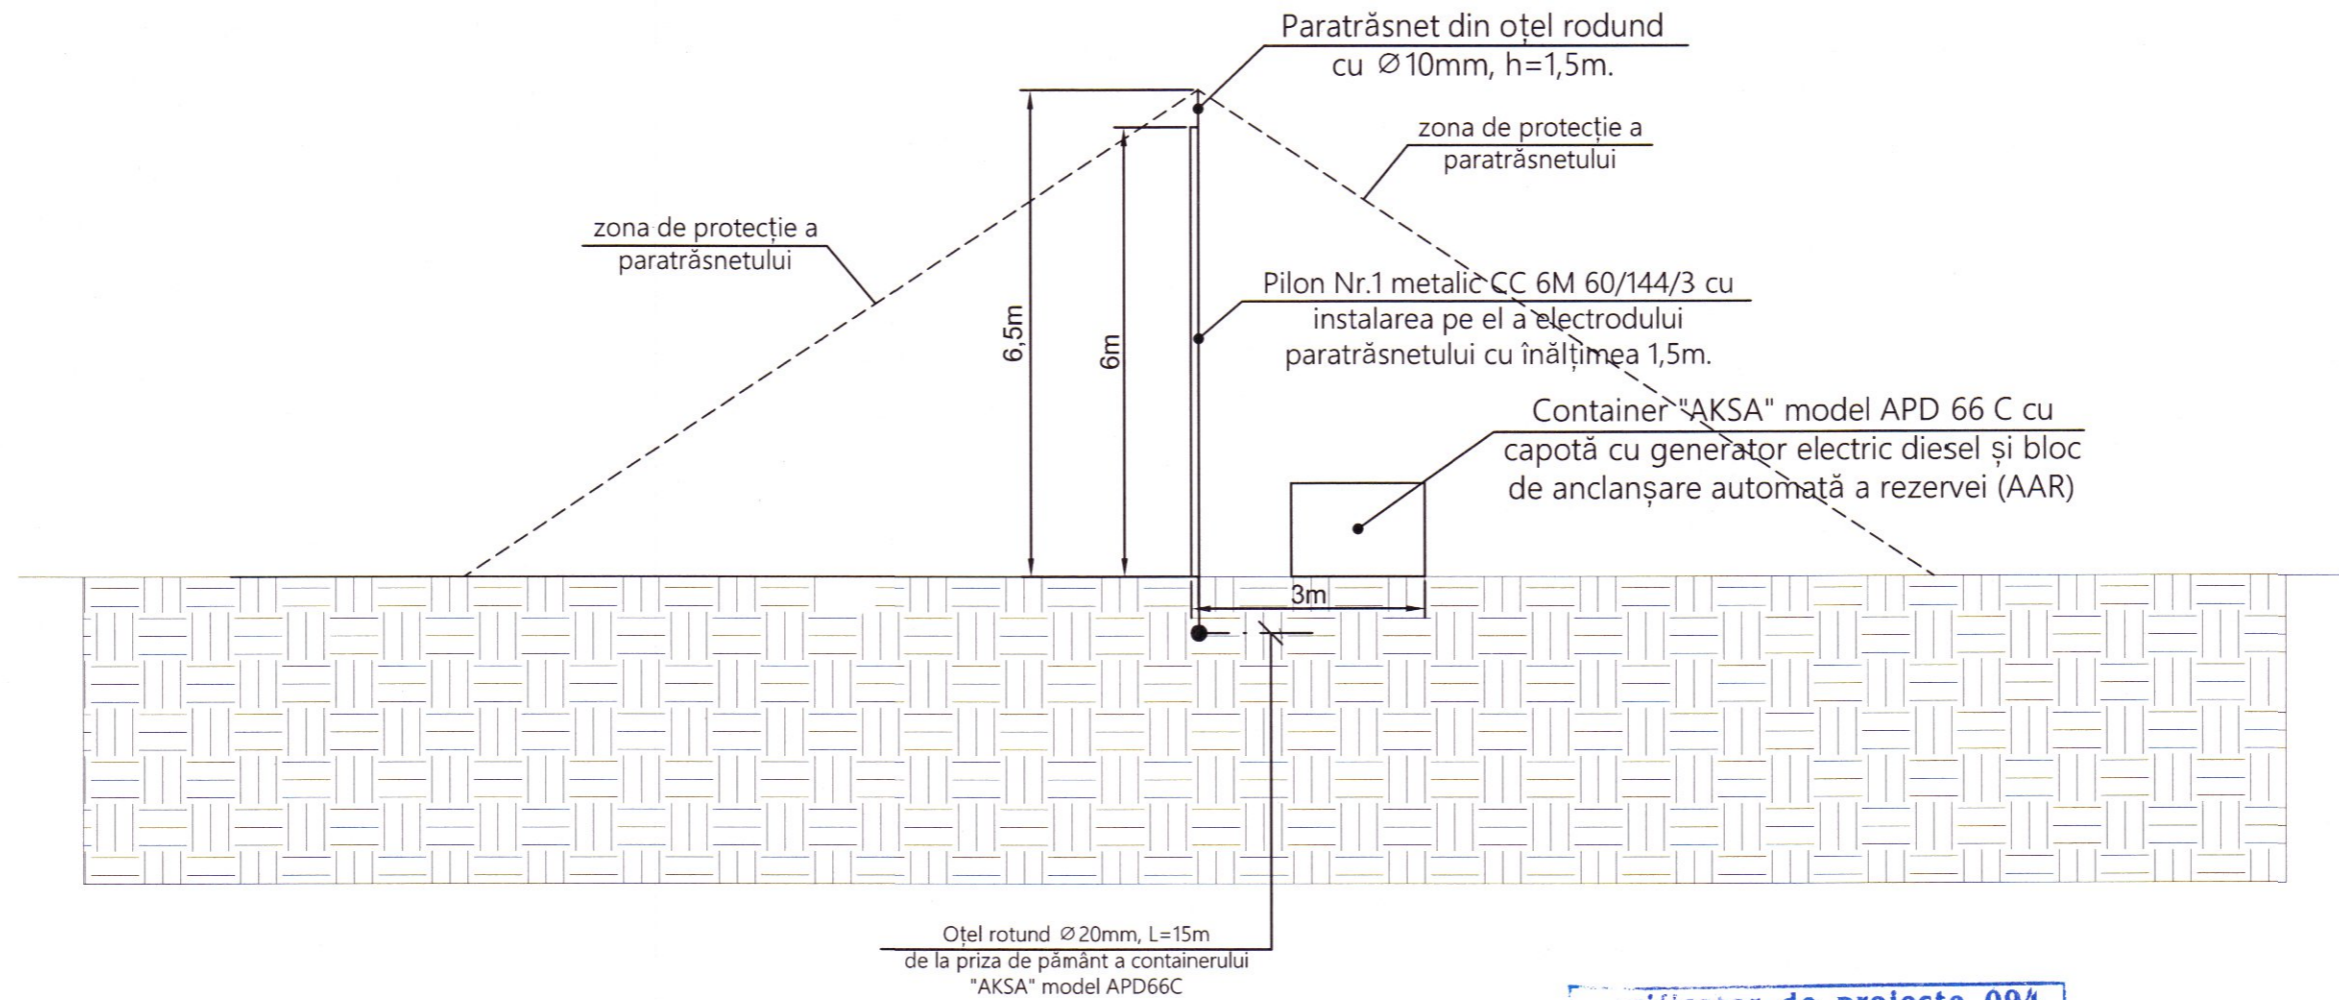

Verificator de proiecte 094
Bugaevski Veaceslav
 Domeniile C.4,5,6a
 Nr. de înregistrare a avizului
 Valabil de la 22.12.2021 până la 22.12.2026

Notă:

Paratrăsnetul containerului "AKSA" model APD66P în conformitate cu PD 34.21.122-87 este prevăzut după a 3 categorie.

Toate conexiunile sistemului de paratrăsnet și sistemului de împământare se vor executa prin sudură.

						68/15.12.2021 - AEES/REAE/IEI/EEF			
						Aducțiunea de apă spre satele Clococenii Vechi, Cajba, Dușmani, Hîjdieni și orașul Glodeni, raionul Glodeni.			
Mod.	Nr.par	Coala	Nº doc.	Semn. V	Data	Stația de pompare. (Alimentarea cu energie electrică 10/0,4kV)	Faza	Coala	Coli
							PE	16	
Sp. princ. el.	Biber V.				04.22	Paratrăsnet. Scara 1:100	"APCAN PROIECT" S.R.L. mun. Chișinău, 2022		
Elaborat	Biber V.				04.22				

în locul N inv.

Semnătura, data

N inv. original