


План расположения проектируемых сетей.
Разбивочный план. Масштаб 1: 500 (продолжение).

11
10

11
10

Опора №1.1.3.2.7;
Промежуточная арматура ВЛ-0,4кВ.
Список расходных материалов провода АС

№	Обозначение для заказа	Наименование	Количество
Стальные конструкции			
1	ТН2	Траверса	2 шт.
2	Х10	Хомут	2 шт.
3	ЗП2	Проводник	2 м.
Линейная арматура			
4	ТФ-20 (ГОСТ 2366-78)	Изолятор	4 шт.
5	К-5 (ГОСТ 18380-80)	Колпачок	4 шт.
6	ПС-2 (ГОСТ 4261-82)	Зажим	1 шт.
7	ПА-2 (ГОСТ 4261-82)	Зажим	1 шт.

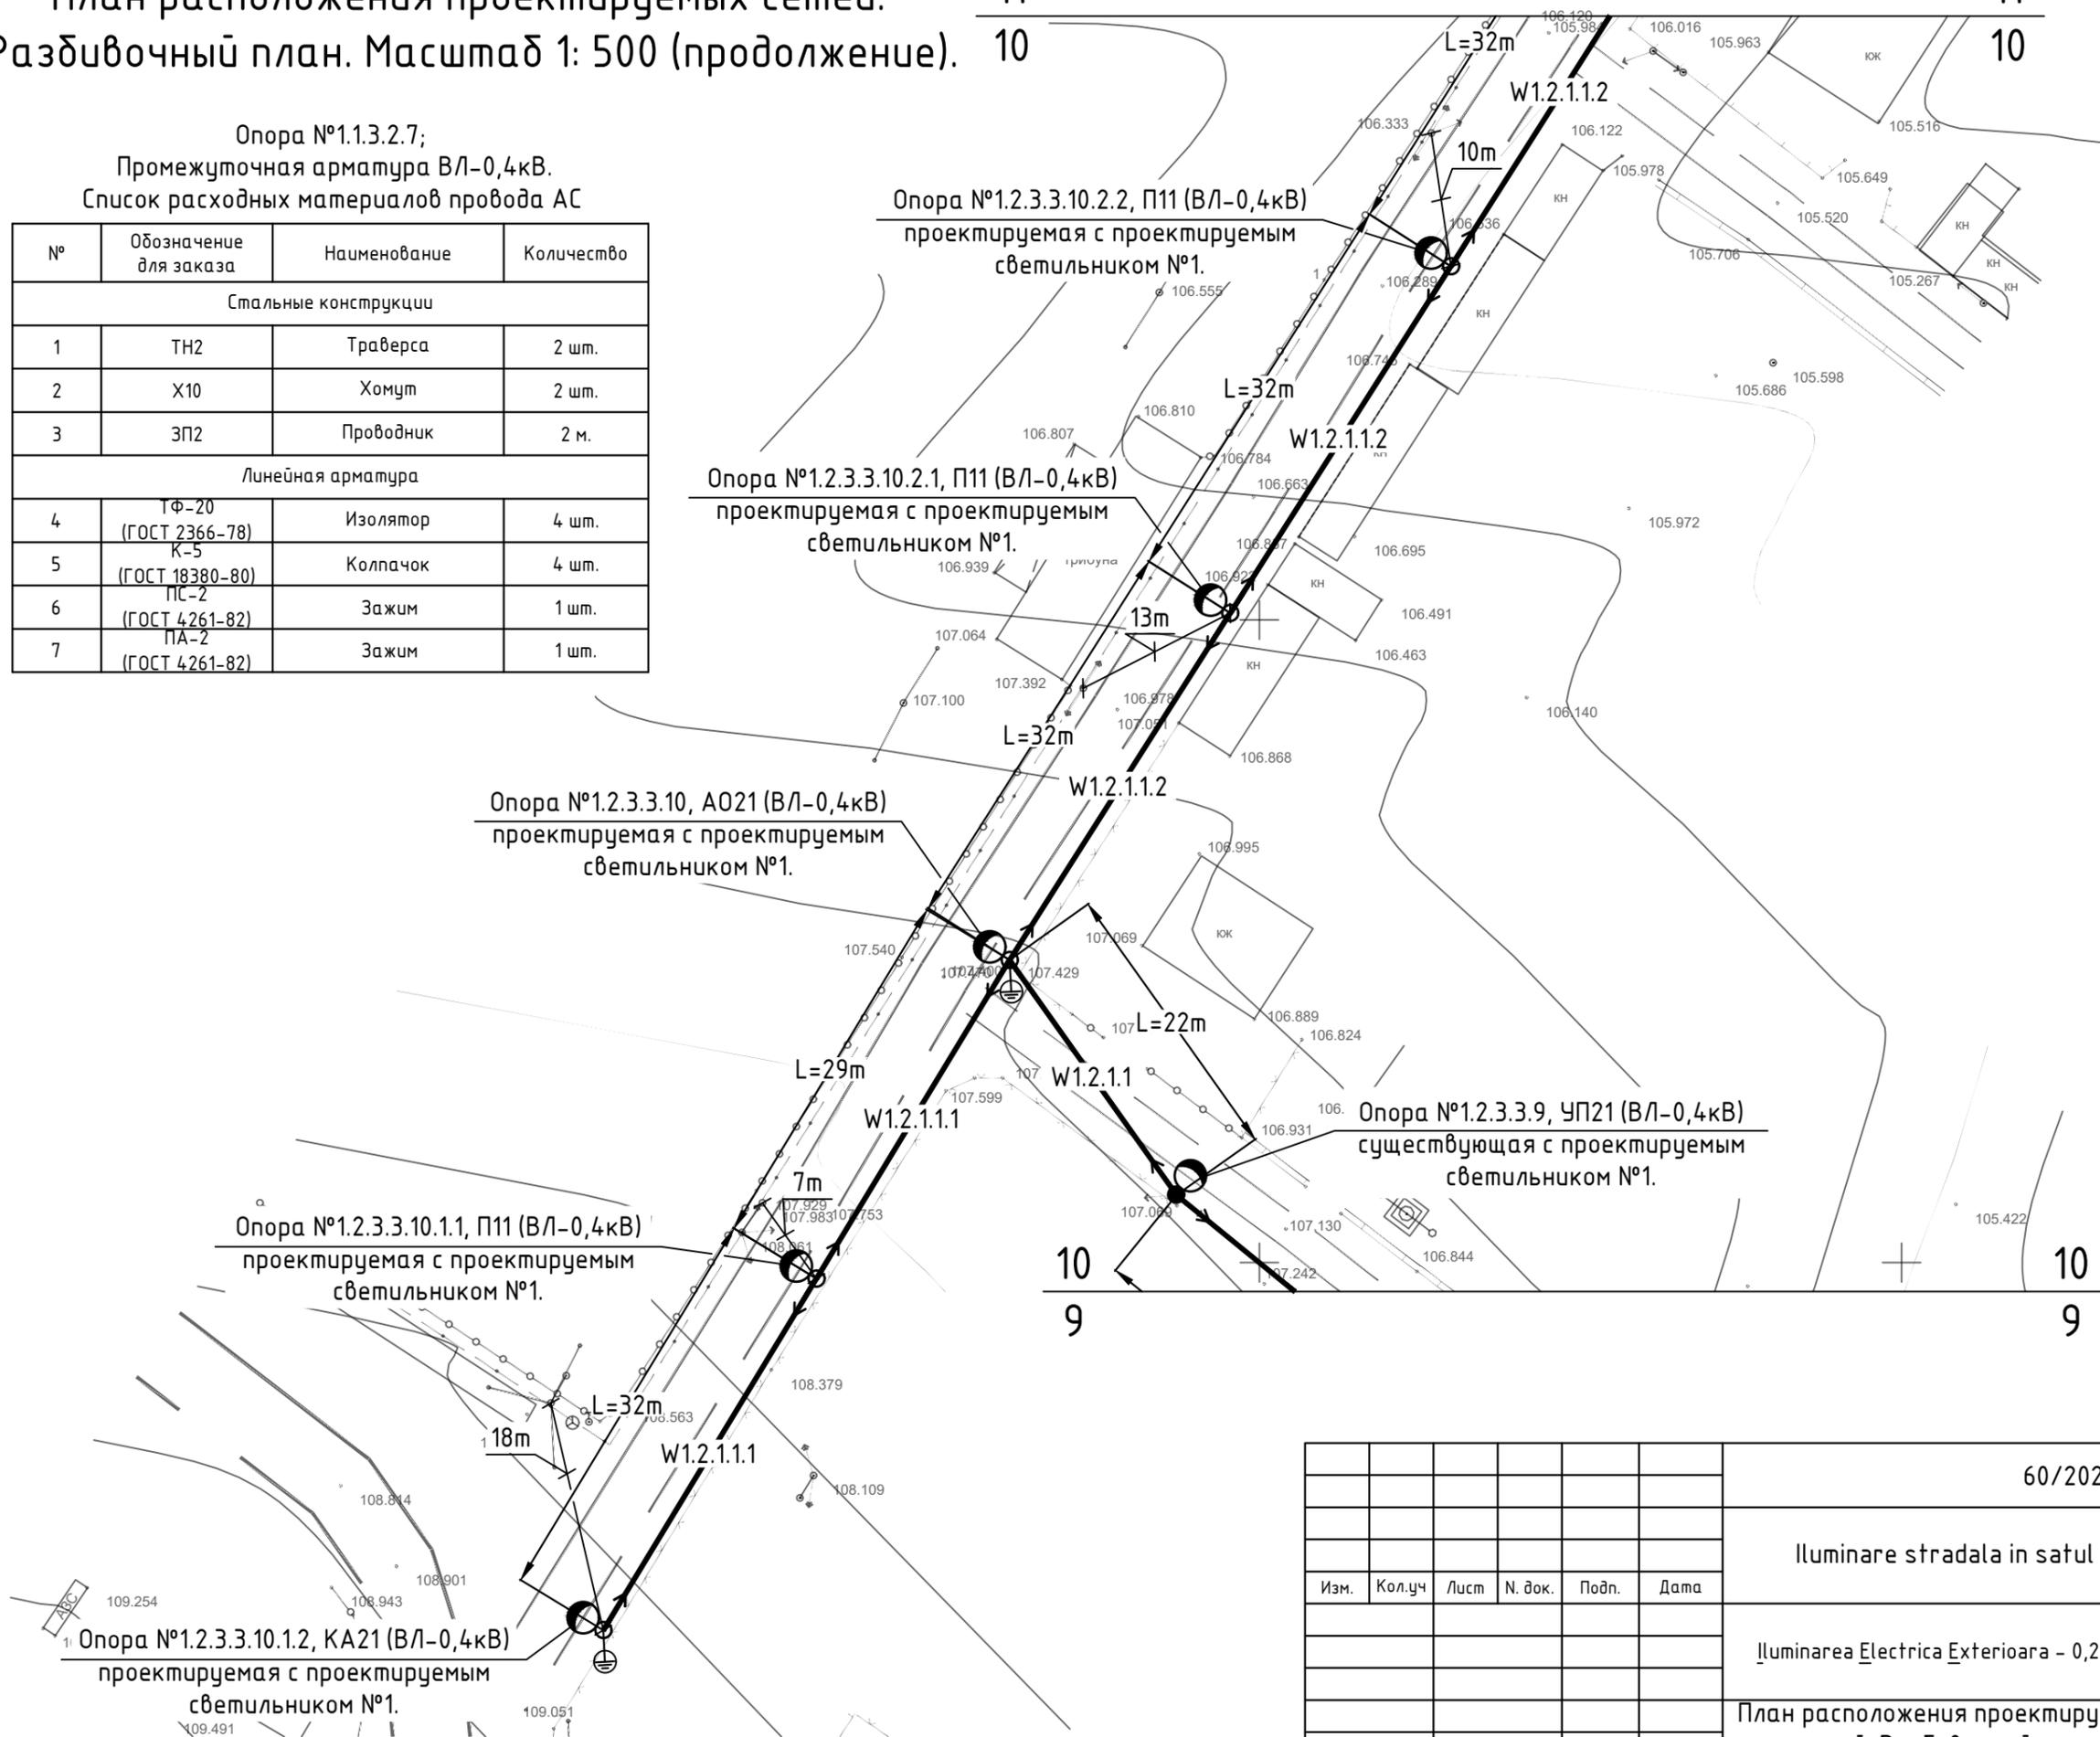

n locul N inv.	
Semnatura, data	
N inv. original	

						60/2020-IEE-4			
						Iluminare stradala in satul Mindresti, raionul Telenesti.			
Изм.	Кол.уч	Лист	Н. док.	Подп.	Дата	Iluminarea Electrica Exterioara - 0,22kV	Стадия	Лист	Листов
							РП	14	
						План расположения проектируемых сетей. Разбивочный план. Масштаб 1: 500 (продолжение).	"ARCAN PROIECT" S.R.L. mun. Chisinau, 2021		
Гл. спец.		Biber V.		01.21					
Разработал		Biber V.		01.21					