


Rețea de apă.
Plan. Scara 1:500

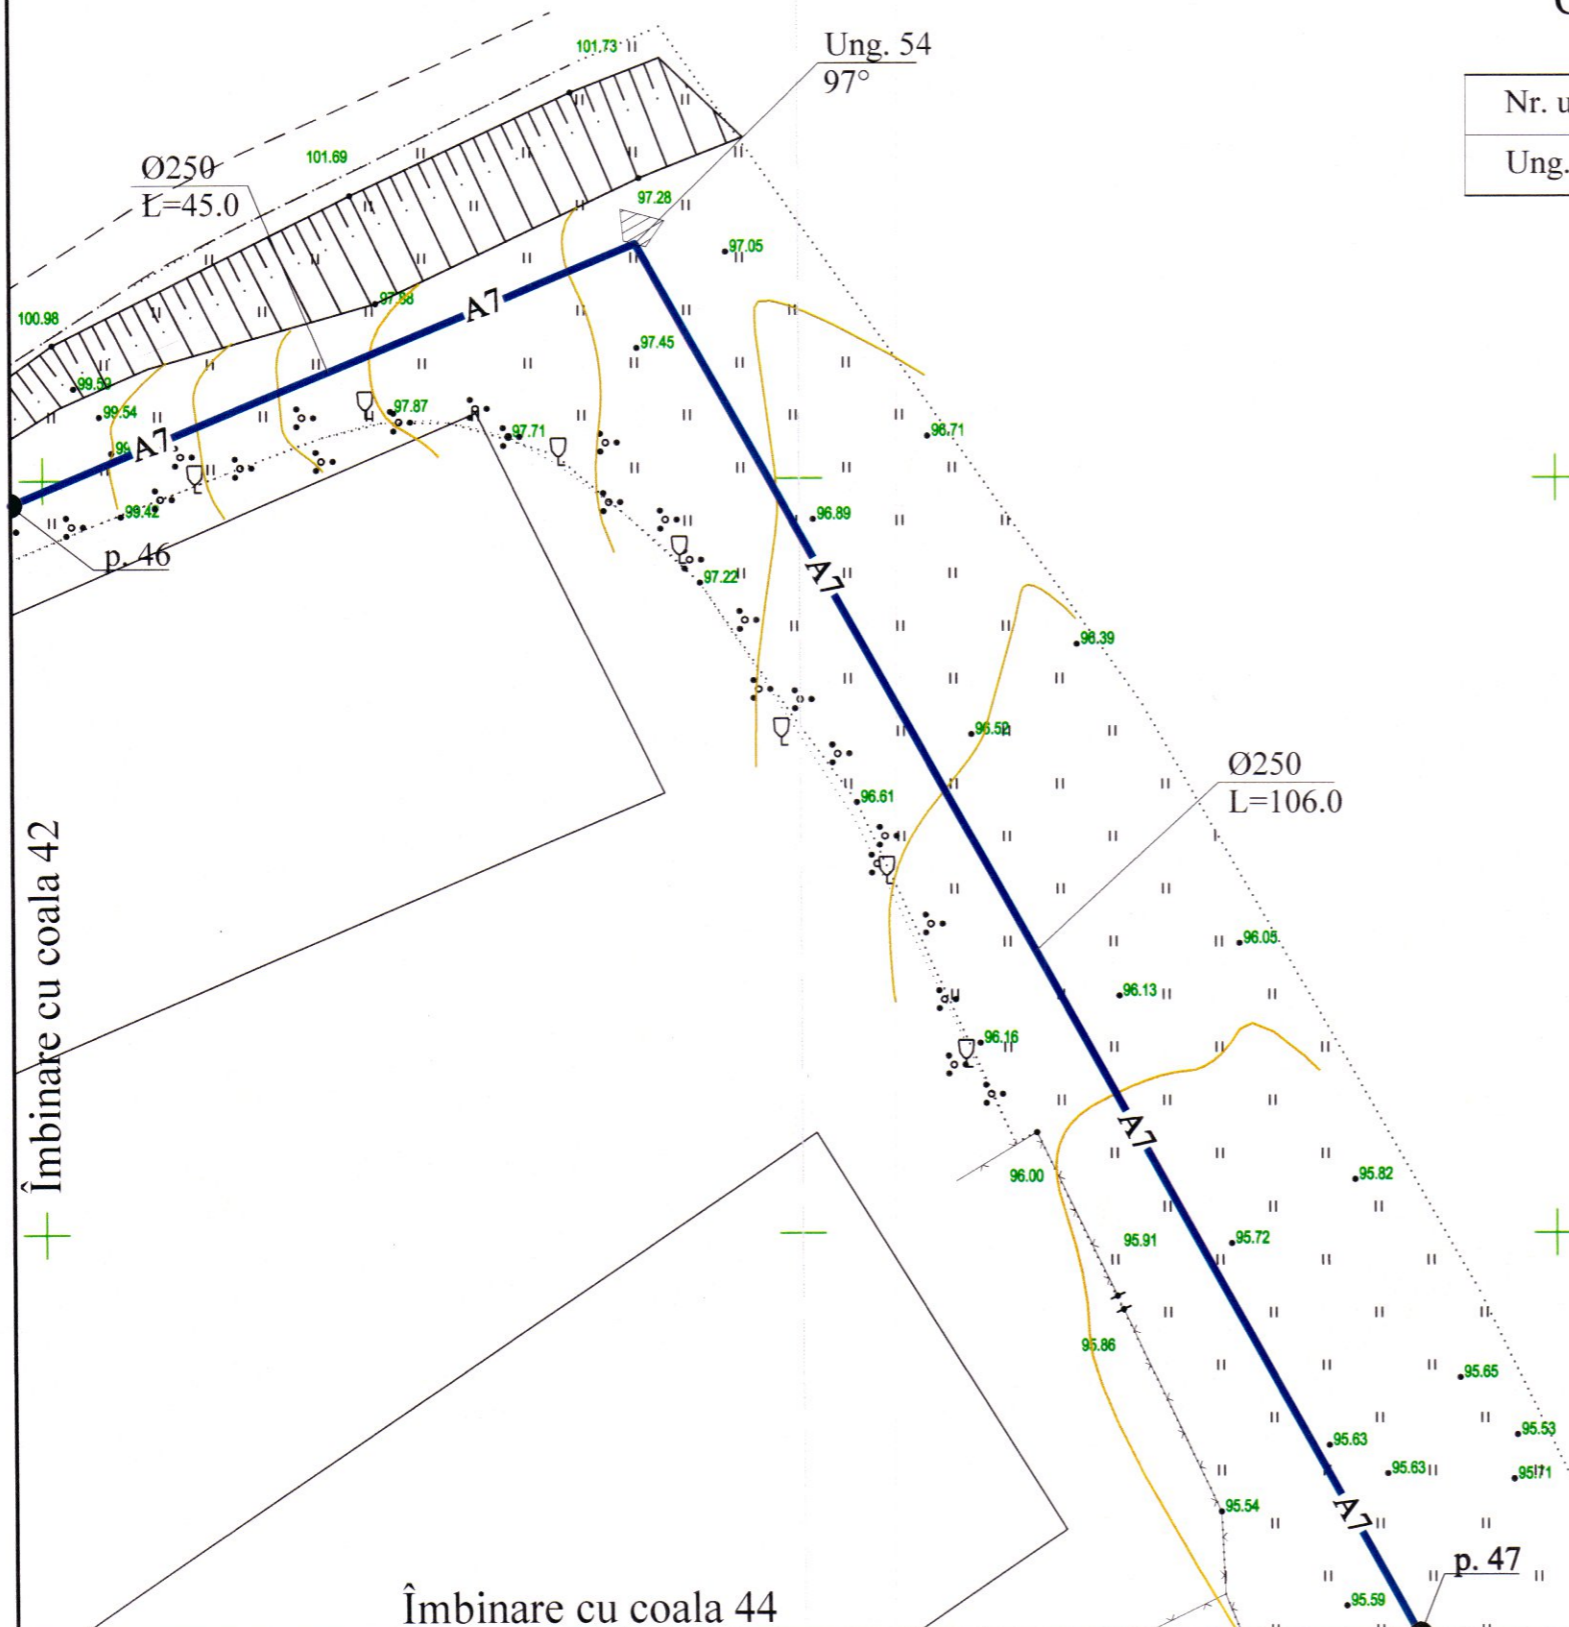

Coordonatele unghiilor

Nr. ung.	x	y
Ung. 54	128089.23	289365.63



Verificator de proiecte 039
Erhan Maria
Domeniile C.1
Nr. de inregistrare a avizului 16/12.04.22
Valabil de la 21.01.2020 până la 21.01.2025

M. Secuf



REPUBLICA MOLDOVA Consiliul raional Glodeni						68/15.12.2021 - AE				
						Aduciunea de apă spre satele Clococeni Vechi, Cajba, Dușmani, Hîjdieni și orașul Glodeni, raionul Glodeni				
Mod	Nr.par	Coala	Nr.doc.	Semnătura	Data	Rețele exterioare de apă		Faza	Coala	Coli
				<i>A. Lungu</i>				PE	43	
Spec. prin.	V. Virlean		<i>V. Virlean</i>			Rețea de apă. Plan. Scara 1:500		"ACAN PROIECT" S.R.L. mun. Chișinău, 2022		
Efectuat	A. Lungu		<i>A. Lungu</i>							