

Sc.1.500

## EXPLICATIE CLĂDIRI ȘI CONSTRUCȚII

NR	Denumirea clădiri (construcții)	Regim de înaltime	Notă
1	Square	-	proiect
2	Construcții învecinate	1et-2et	existent
3	Bloc locativ	-	in construcție
4	Teren de joacă	-	existent

## SEMNE CONVENTIONALE


PLANSĂ	DENUMIREA
	Orizontală existentă
	Orizontală proiectată
	cota proiectată cota existentă
	Verticală

## BORDEROUL SETURILOR MARCA PG

Poz.	DENUMIREA	NOTĂ
1	PLAN DE ORGANIZAREA RELIEFULUI	
2	PLAN IMBRACAMINTE RUTIERA	
3	NIVELAREA MASelor DE PAMINT	

## NOTE:

1. Plan sistematizari pe verticala este elaborat pe baza planului general si reliefului topografic.
2. La colturile acceselor sunt date cotele la:  
numitor - rosii (proiectate) la suprafata peretelui si a acoperisului, si la numitor - cota existenta (naturala) a pamintului.

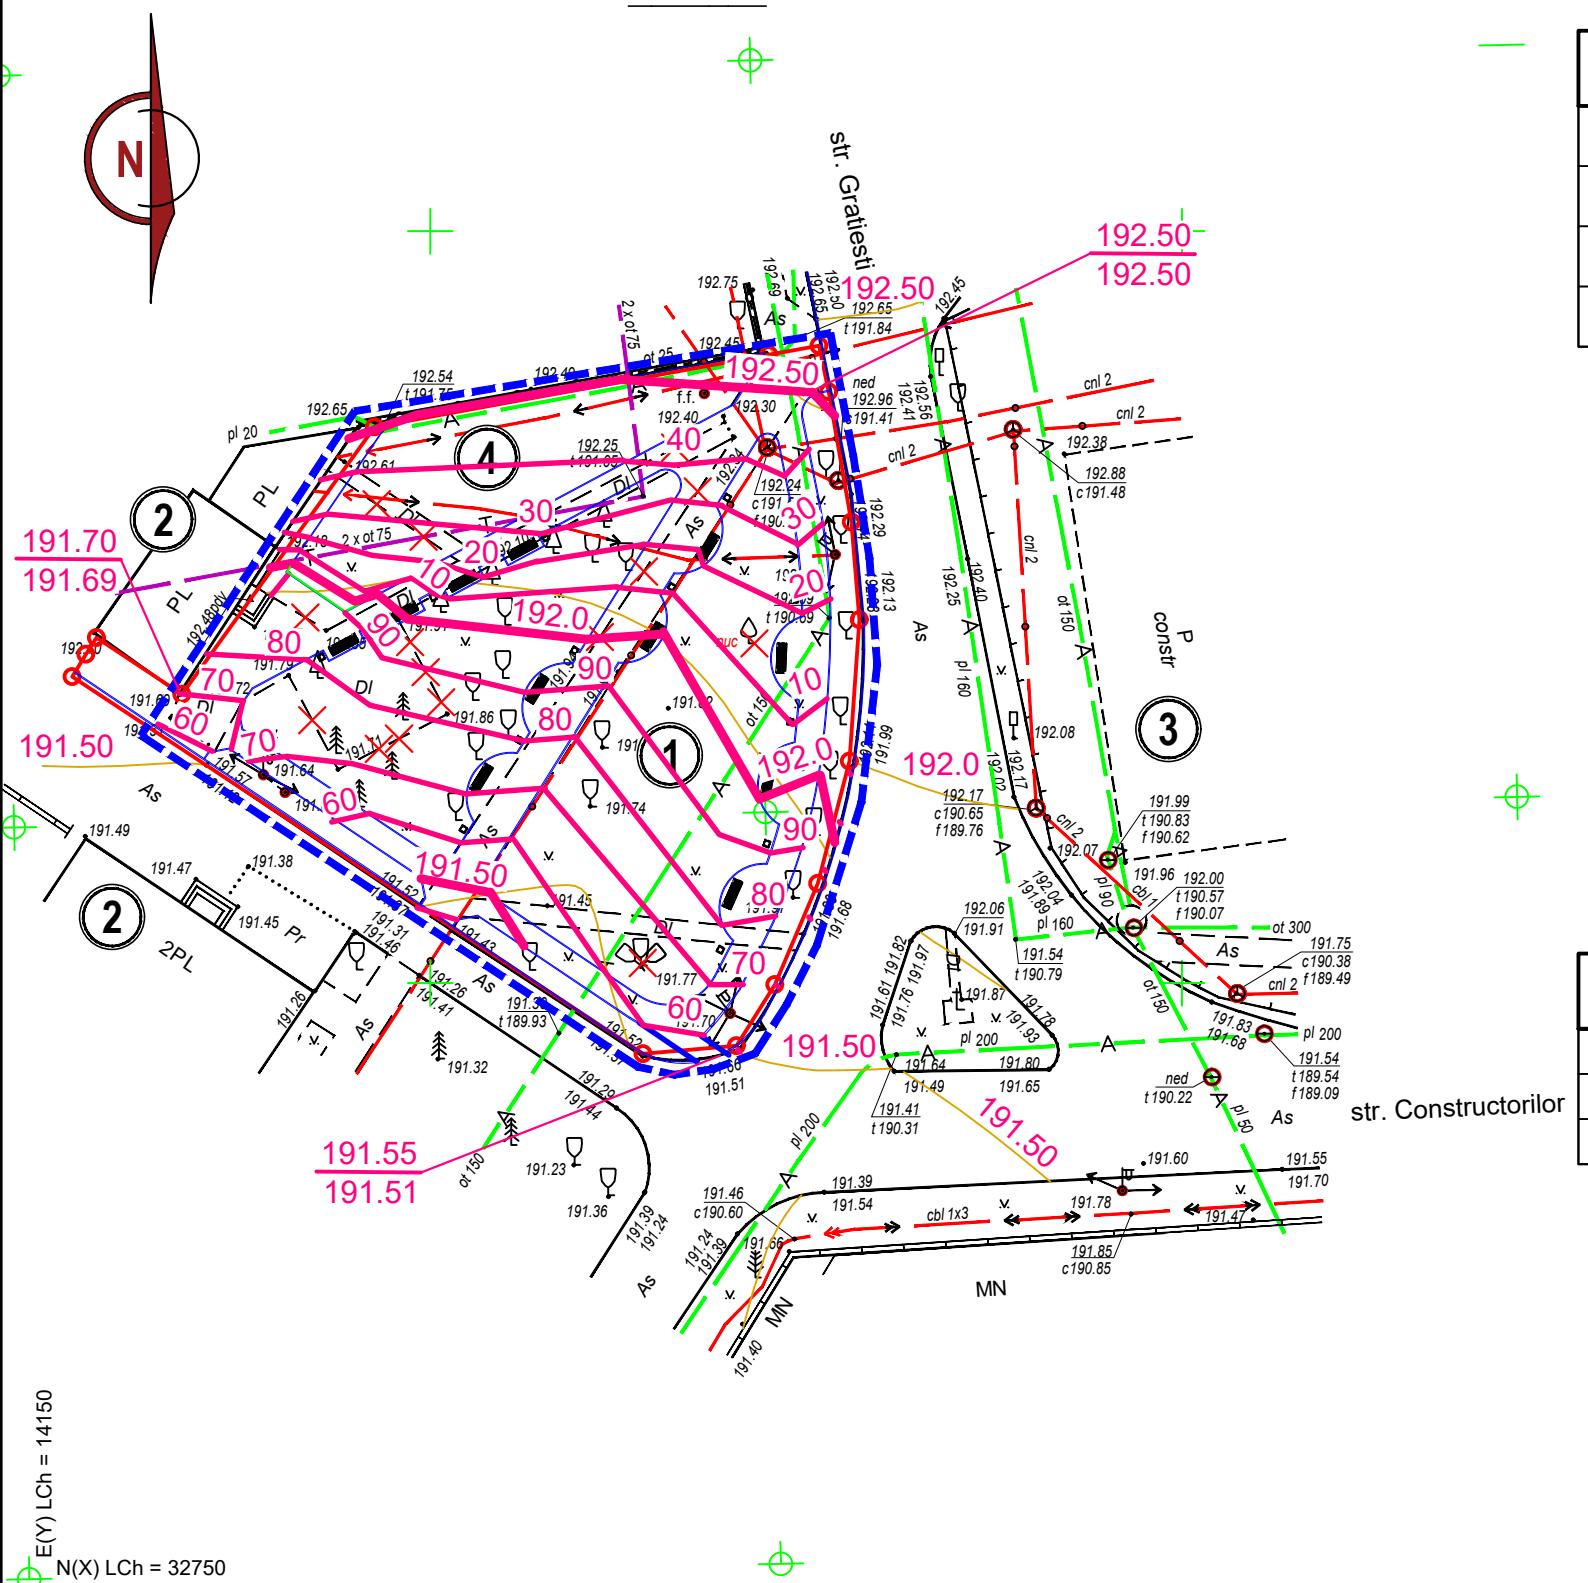

## SEMNIFFAȚII CONVENTIONALE

	- hotarele terenului
	- suprafața amenajată
	- clădiri existente
	- banca
	- urnă
	- felinar
	- îmbrăcăminte de asfalt
	- trotuar
	- spațiu verde
	- teren de joacă
	- demolare