


Platforme pentru colectarea deșeurilor
 Căderea
 1,6 x 5,0 x 2,0
 1,6 x 6,0 x 2,0
 1,6 x 8,0 x 2,0

Fundația
 2,6 x 8,0
 2,6 x 9,0
 2,6 x 11,0

Parauzi
 profnaștil

Acoperiș
 profnaștil

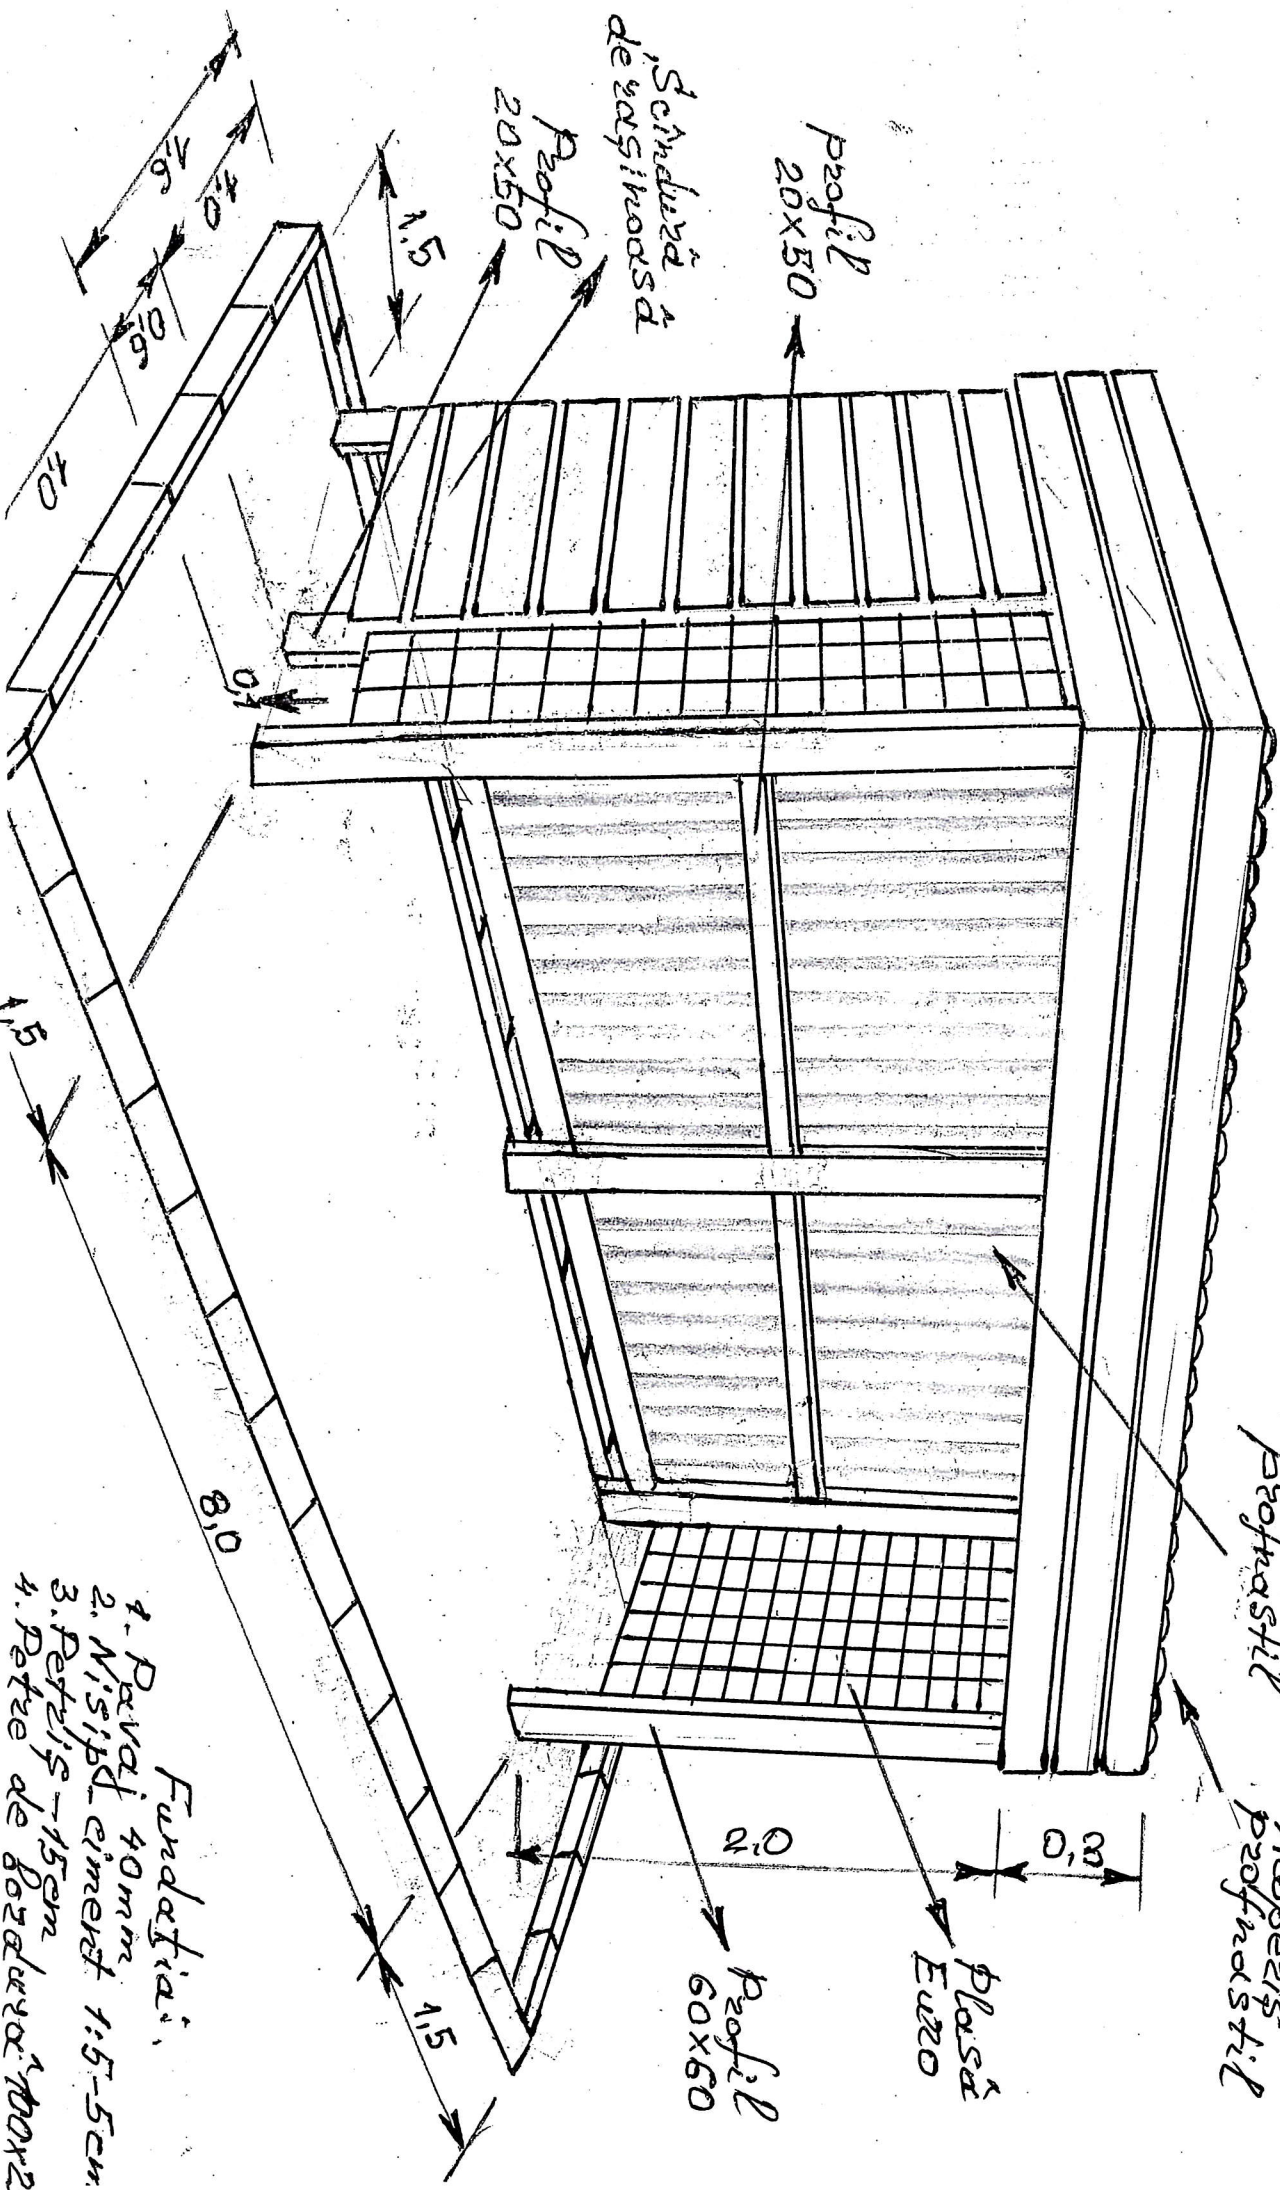

Fundația
 1. Pavaj 40mm
 2. Nisip ciment 1:5-5cm
 3. Petel 15-15cm
 4. Petre de beton 100x25