


План расположения проектируемых сетей. Разбивочный план. Масштаб 1: 500 (продолжение).

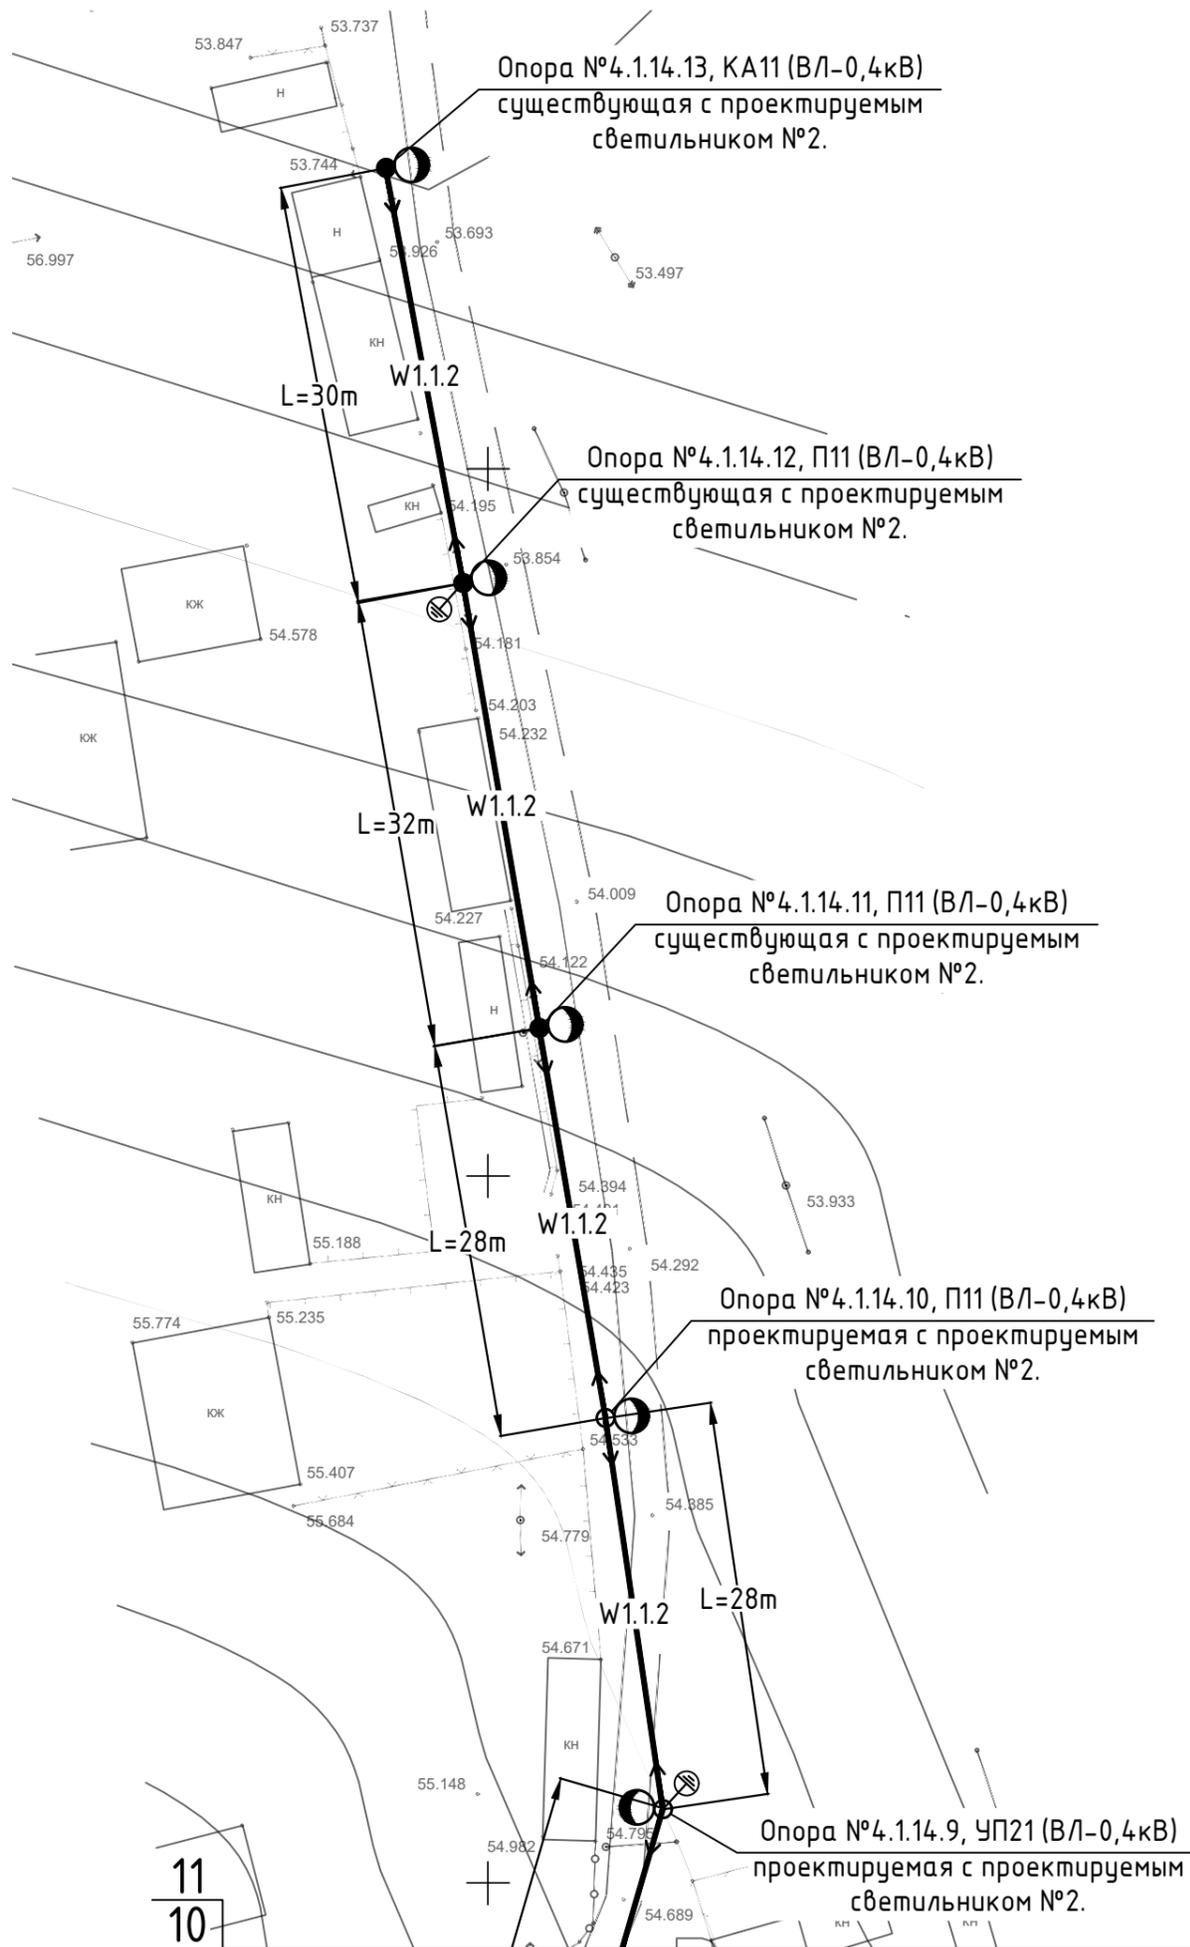


Разрез 1-1

Схема установки щита учета (ЩУ-1) на трубе стальной профильной квадратной ГОСТ 8639-82 размером 60x40x3мм.

Примечание:

Для защиты от осадков щиты ЩУ-1 и ЩУНО-1 предусматривать козырек см. разрез 1-1.

Н1, W1 Кабель СИП-4 2x25,0мм²
(в трубе профильной размером 60x40x3,0мм)

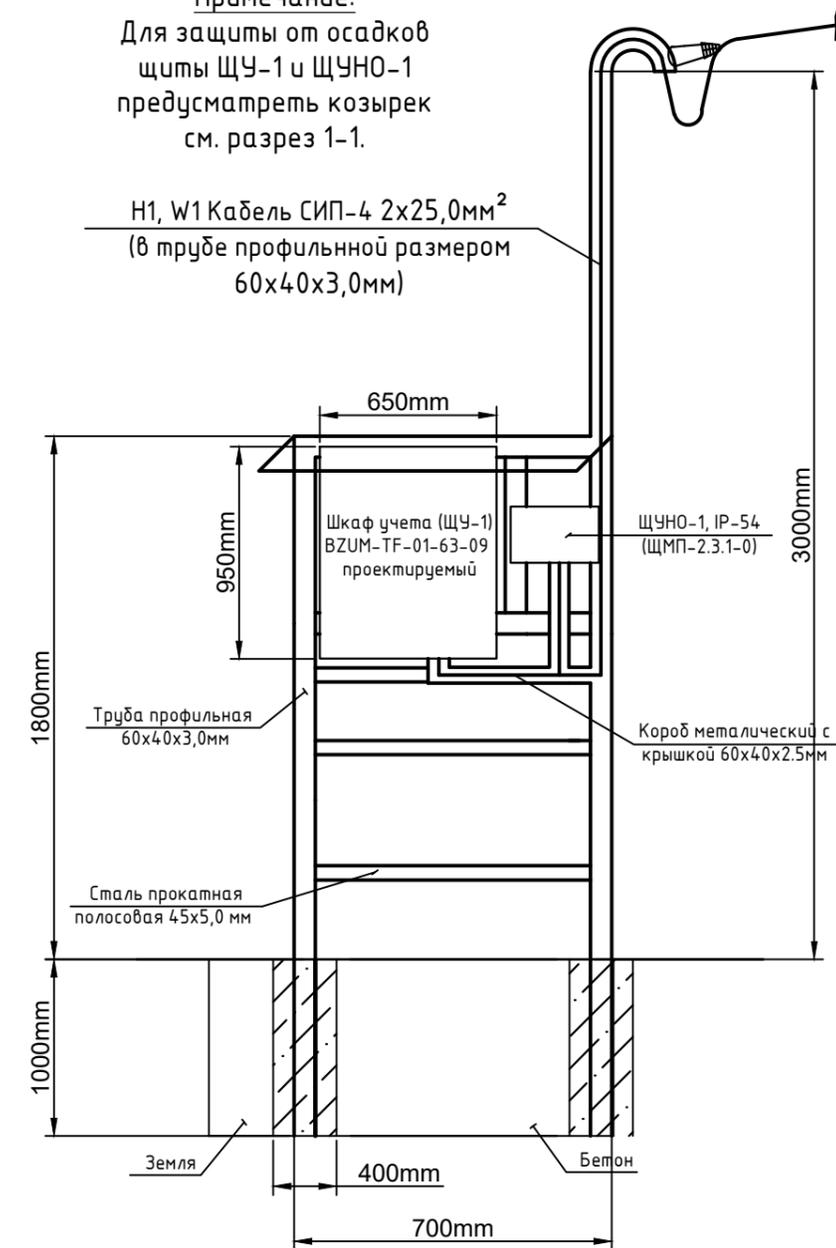

N inv. original	11
Semnătura, data	10
n local N inv.	10

						60/2020-IEE-1			
						Iluminare stradala in satul Mindresti, raionul Telenesti.			
Изм.	Кол.уч.	Лист	N. док.	Подп.	Дата				
						Iluminarea Electrica Exterioara - 0,22kV	Стадия	Лист	Листов
						РП	15		
						План расположения проектируемых сетей. Разбивочный план. Масштаб 1: 500 (продолжение).	"ARCAN PROIECT" S.R.L. mun. Chisinau, 2021		
Гл. спец.	Biber V.				01.21				
Разработал	Biber V.				01.21				