


Plan trasare sc. 1:250

str. Belgrad
19/4

str. Belgrad
19/1

BORDEROU FORME ARHITECTURALE MICI ȘI UTILAJE

Nr.	SEMN CONVENȚIONAL	DENUMIRE	NUMĂRUL	UNITATE
1		Pavaj din dale de beton	463	m²
2		Borduri	385	m.l.
3		Decoprtare strat 10 cm de sol	195	m³
		Nivelarea a 10 cm cu cernoziom	195	m³
		Semănare cu iarbă	1950	m²
4		Decopertarea stratului asfaltic uzat	230	m²

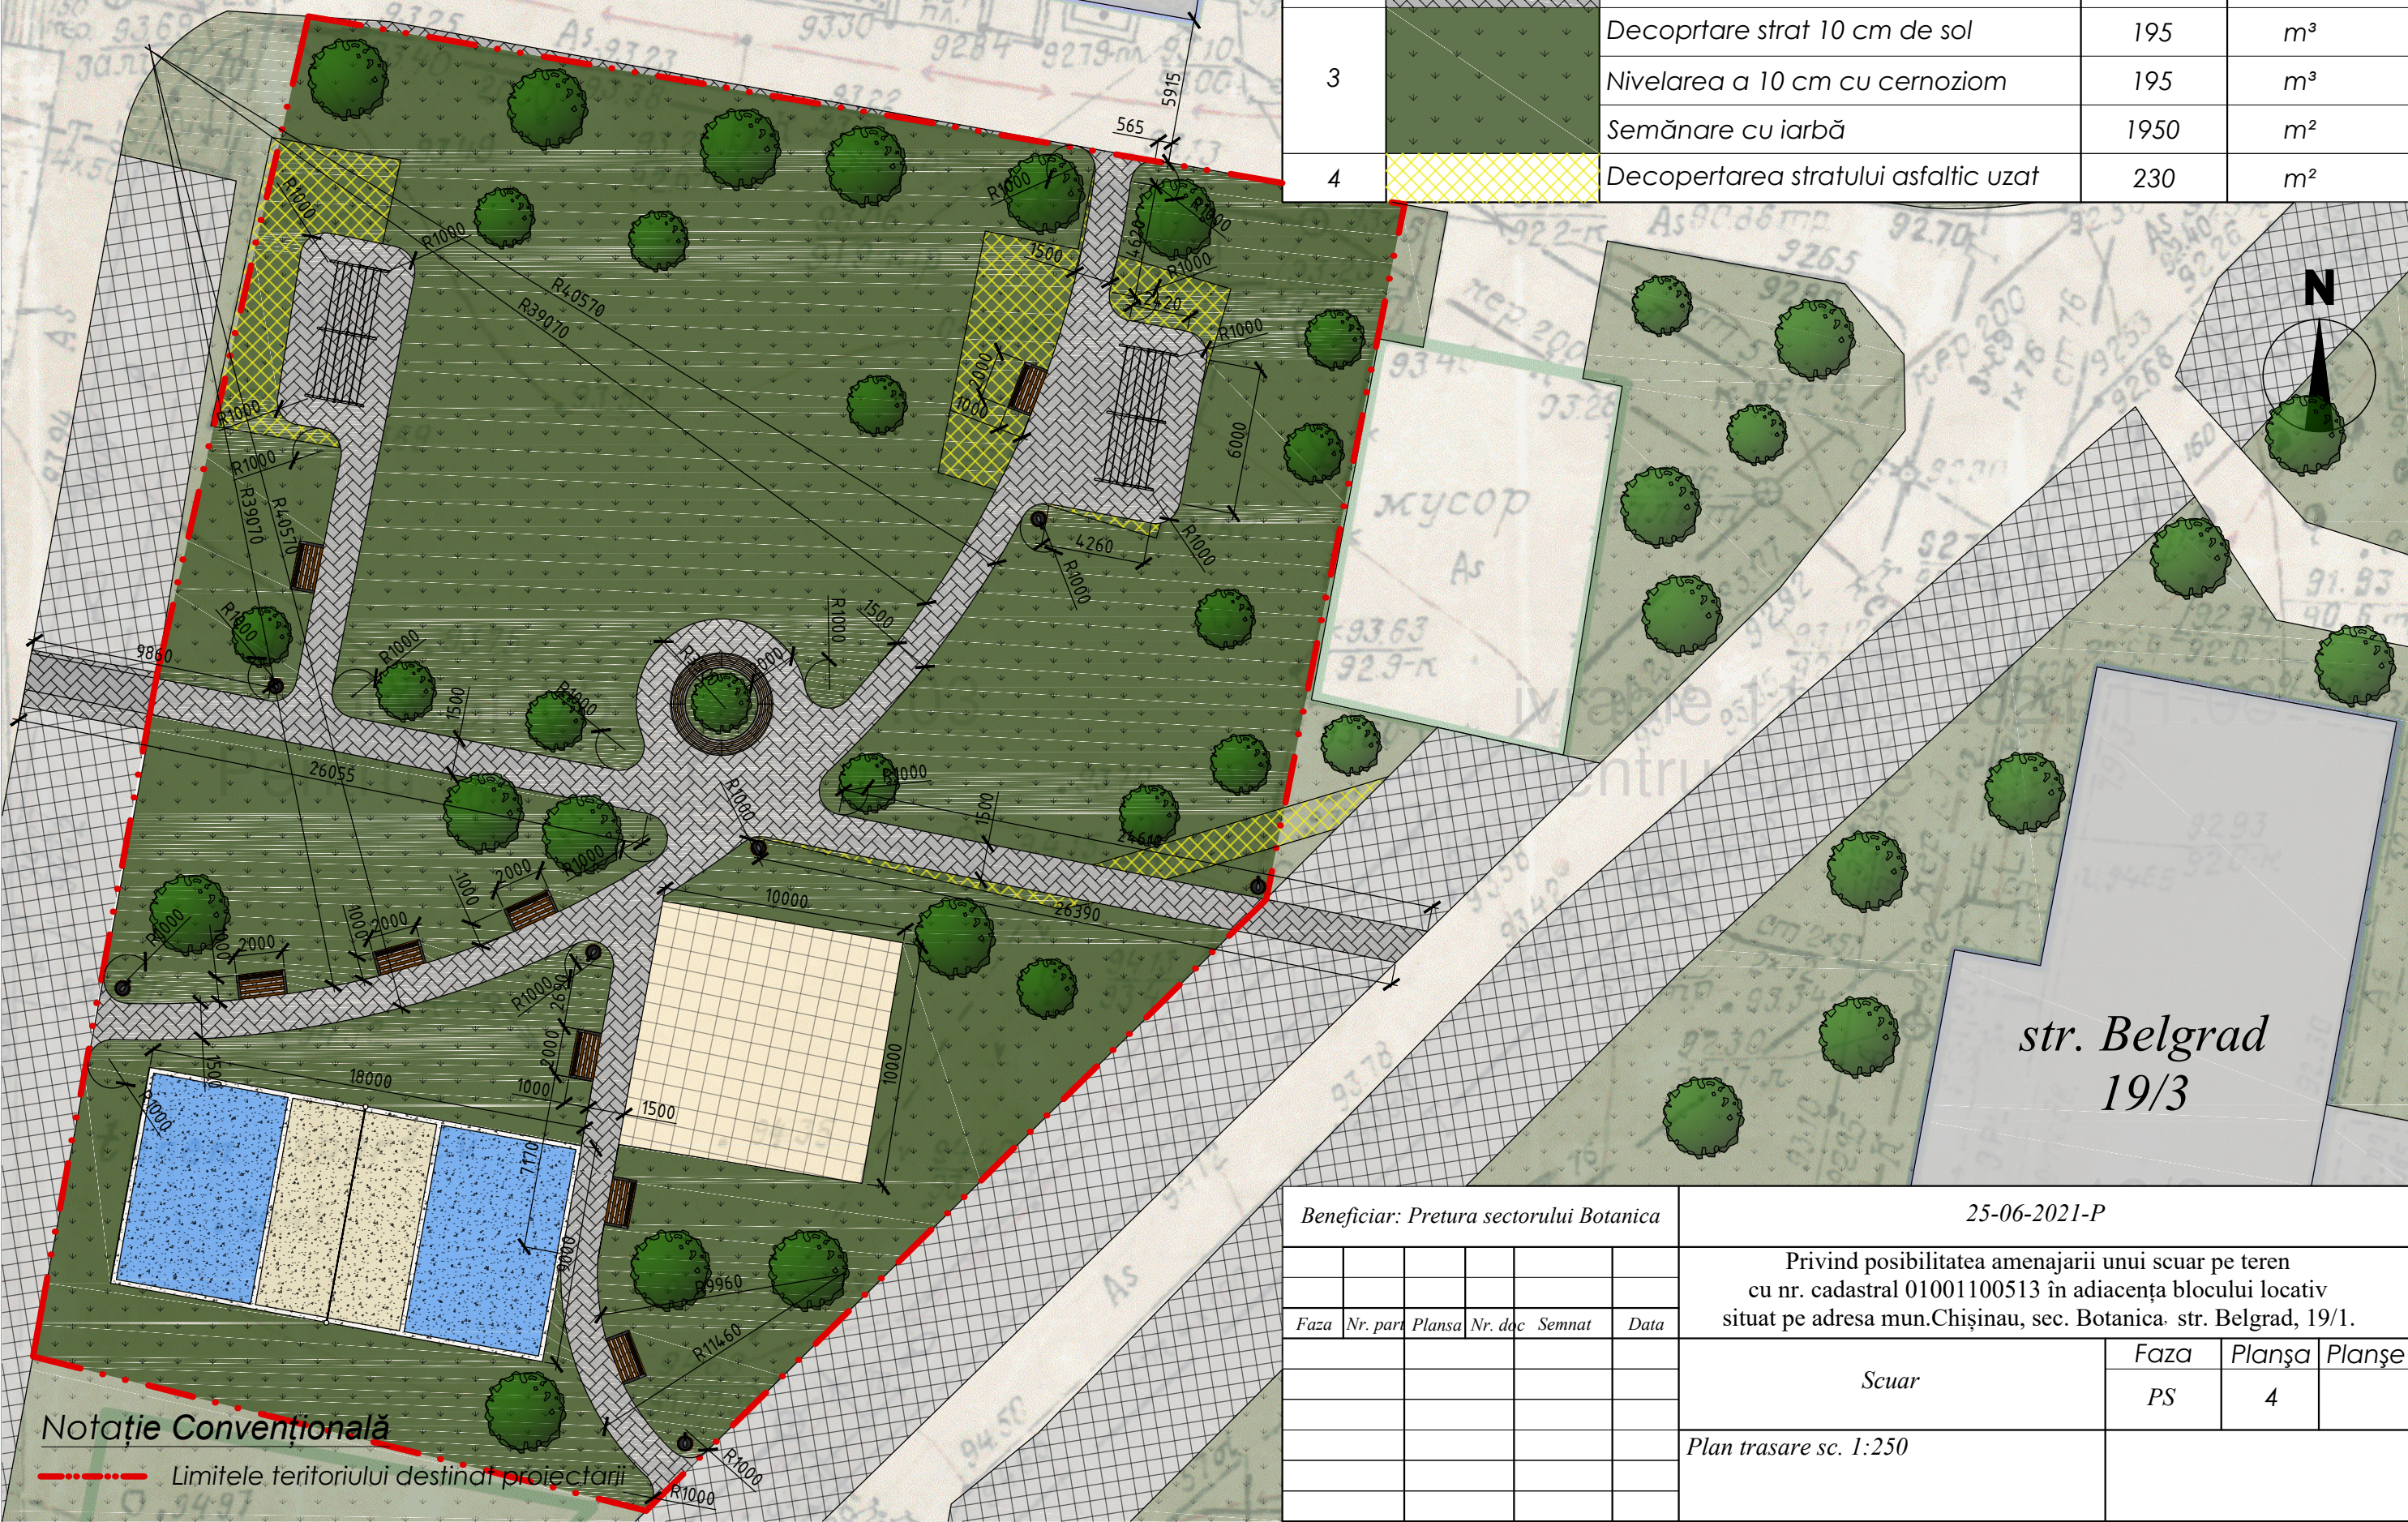

Notatie Conventiională

----- Limitele teritoriului destinat proiectării

Beneficiar: Pretura sectorului Botanica						25-06-2021-P				
						Privind posibilitatea amenajarii unui scuar pe teren cu nr. cadastral 01001100513 în adiacența blocului locativ situat pe adresa mun.Chișinau, sec. Botanica- str. Belgrad, 19/1.				
Faza	Nr. par	Plansa	Nr. doc	Semnat	Data	Scuar		Faza	Planșa	Planșe
								PS	4	
						Plan trasare sc. 1:250				