



План расположения проектируемых сетей.
Разбивочный план. Масштаб 1: 500 (продолжение).

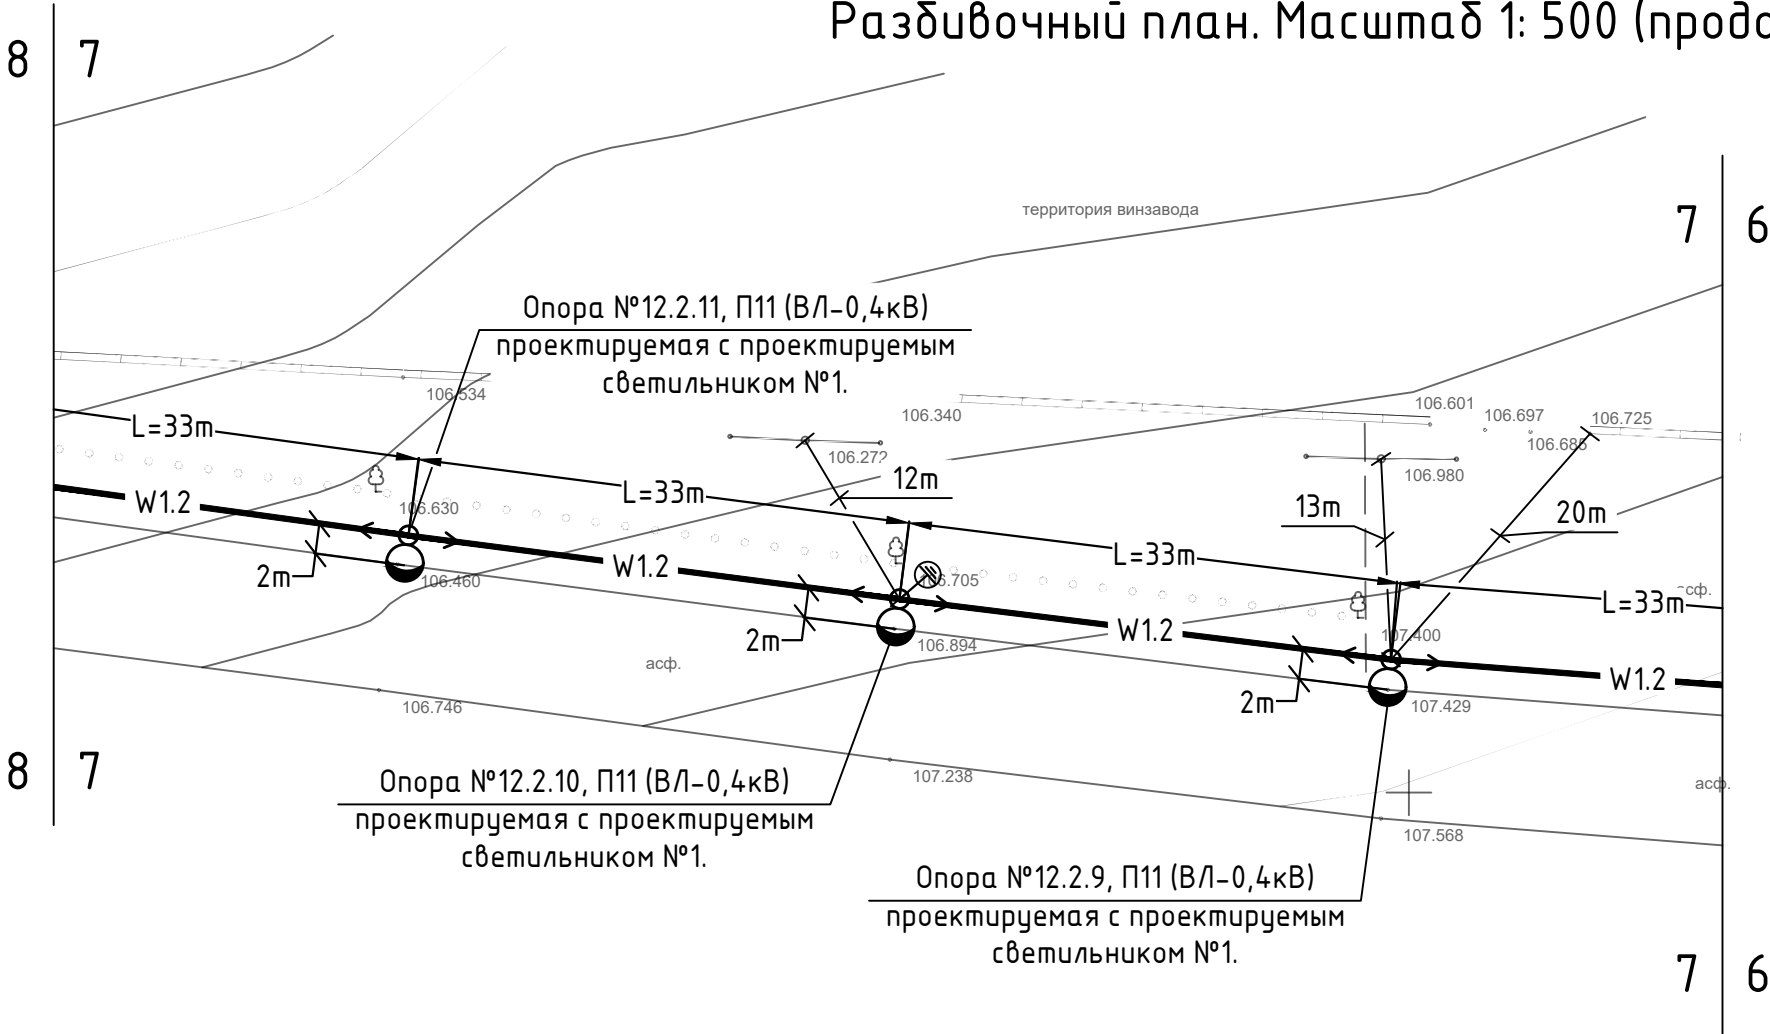

Разрез 1-1
Схема установки щита учета (ЩУ-1) на трубе стальной профильной квадратной ГОСТ 8639-82 размером 60х40х3мм.

Примечание:
Для защиты от осадков щиты ЩУ-1 и ЩУНО-1 предусматривать козырек см. разрез 1-1.

Н1, W1 Кабель СИП-4 2х25,0мм²
(в трубе профильной размером 60х40х3,0мм)

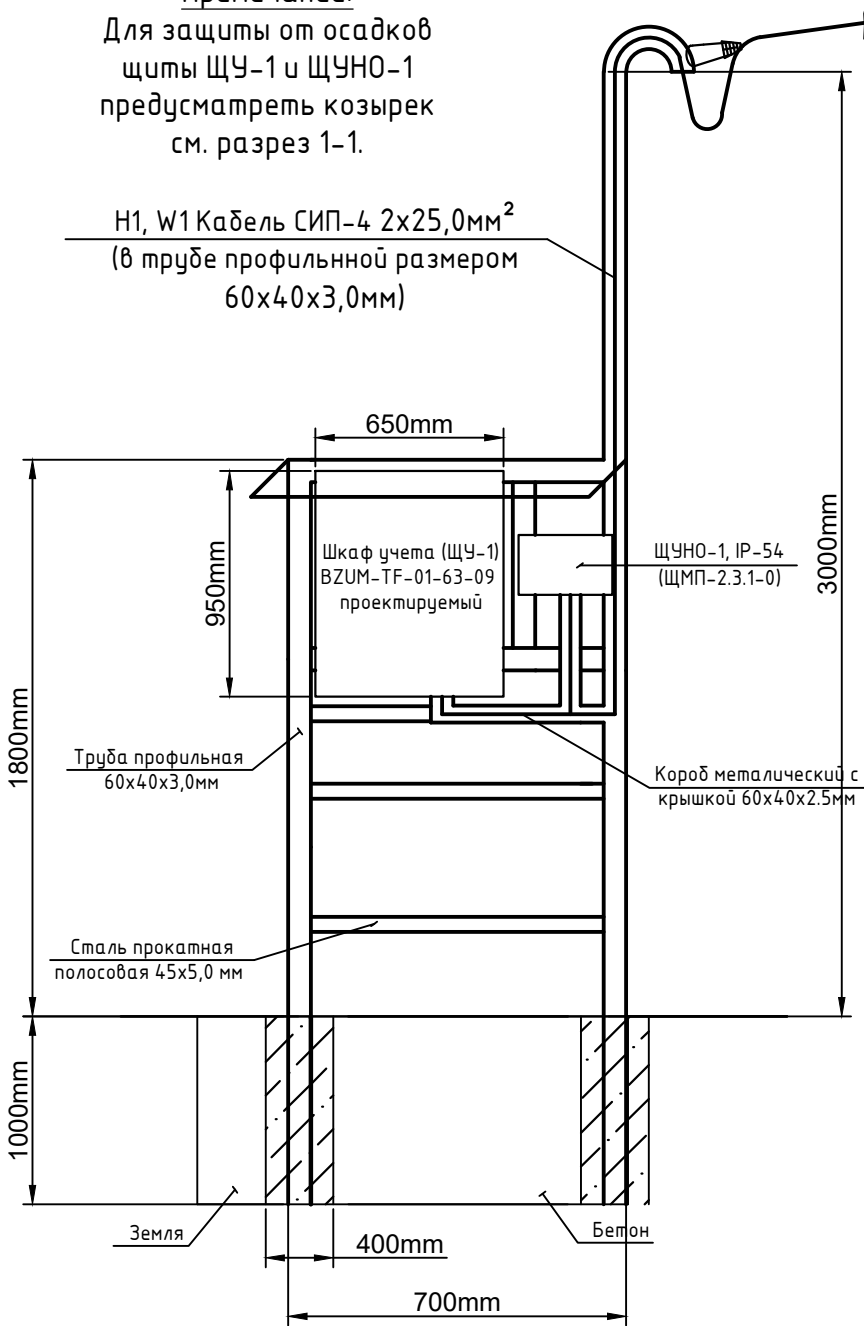

Примечания

1. Место расположения опор уточнить по месту.
2. Расстояние по вертикали от проводов ВЛИ до поверхности земли в населенной и ненаселенной местности до земли и проезжей части улиц должно быть не менее 5 м.
- 3.* Длину уточнить по месту.
4. При совместной подвеске на общих опорах проводов СИП-2 (ВЛИ) и ВЛ до 1 кВ, допустимые минимальные расстояния согласно ПУЭ не менее 0,4м.
5. Светильники уличного освещения устанавливаются на кронштейнах типа К1П-1,0-1,0.
6. Для управления наружным освещением в щите ЩУНО-1 установлен таймер цифровой электронный ТЭ-15 (время включения и отключения устанавливается обслуживающим персоналом).
7. На опорах где предусмотрено установка уличных светильников, в фазных проводниках, от магистрали к светильнику, монтировать проходной предохранитель GUR0-FC-1D1-02, GUR0-B6770-2A.
8. В населенной местности с одно- и двухэтажной застройкой ВЛ проектом предусматривается заземляющие устройства, предназначенные для защиты от атмосферных перенапряжений. Сопротивления этих заземляющих устройств должны быть не более 30 Ом.

						60/2020-IEE-2			
						Iluminare stradala in satul Mindresti, raionul Telenesti.			
Изм.	Кол.уч.	Лист	Н. док.	Подп.	Дата	Iluminarea Electrica Exterioara - 0,22kV	Стадия	Лист	Листов
							РП	11	
						План расположения проектируемых сетей. Разбивочный план. Масштаб 1: 500 (продолжение).	"APCAN PROIECT" S.R.L. mun. Chisinau, 2021		
Гл. спец.		Biber V.			01.21				
Разработал		Biber V.			01.21				

N inv.	n locul N inv.
Semnatura, data	
N inv. original	