

.....
" FEOH ART GROUP " S.R.L.

PROIECT DE EXECUȚIE

01.10.2025 ME

PROIECT PENTRU TERENULUI DE SPORT
MULTIFUNCȚIONAL

PE TERENUL/CONSTRUCȚIA CU NR. CADASTRAL
8001107432 SITUATE ÎN REPUBLICA MOLDOVA, R-NUL
STRĂȘENI, MUN. STRĂȘENI.

DIRECTOR:
A.Ș.P.
ARHITECT:
ARHITECT:
ARHITECT:
ARHITECT:

O. Prodan
A. Pânzaru
C. Balov
N. Litvac
D. Corlateanu

BENEFICIAR:
EXECUTOR:

Primaria mun. Strasen
" FEOH ART GROUP " S.R.L.

CHIȘINĂU 2025
.....

MEMORIU EXPLICATIV

Date initiale

- Cota 0.000 corespunde nivelului suprafeței sportive = 66.60
- Punct de reper - N(X)MR99=223200, E(Y)MR99=217050
- Certificat de Urbanism pentru Proiectare **nr. P-0848/2025 din 12.10.2025**

Proiectul este elaborat în baza următoarelor documente normative:

- NCM B.01.05-2019 - Urbanism. Sistematizarea și regimul de construire a localităților urbane și rurale.
- CP C.01.09:2019 - Construcții plane deschise pentru cultură fizică și sport.
- NCME 03.02-2014 - Protecția împotriva incendiilor a clădirilor și instalațiilor.
- NCM A.07.02-2012 - Instrucțiuni cu privire la procedura de elaborare, avizare, aprobare și conținutul cadru al documentației de proiect pentru construcții.

Soluii arhitectural-planimetrice

- **Proiect pentru Terenului de sport multifuncțional pe terenul/construcția cu nr. cadastral 8001107432 situate în Republica Moldova, r-nul Strășeni, mun. Strășeni.**
- Terenul destinat construcției are suprafața de 1.4168 ha.

Proiectul reprezintă renovare terenului sportiv și amenajarea zonei în jurul ei:

- Pentru amplasarea suprafeței sportive se vor executa lucrări de modificare a reliefului conform planului de sistematizare verticală, cu strămutarea maselor de pământ.
- Terenurile sportive vor fi dotate cu acces pietonal și acces pentru persoane cu necesități speciale.
- Linga zona de acces trebuie să prevezi suprafața pentru tehnica specială.
- Îngrădirea de protecție este executată din gard metalic cu înălțimea de 5m, partea inferioară cu plasă zincată "Rabița" înălțime 3.0 m la cota +0.000 și partea superioară cu plasa "Textil" înălțime 2.0 m la cota +3.000 (cota de reper este suprafața sportivă).
- Gardul de protecție a terenului de minifotbal și multisport, va fi dotat cu porți duble de acces (3x3m).
- Toate elementele metalice necesită prelucrarea contra coroziunii.
- Amenajare teritoriu

Proiectul este elaborat pentru efectuarea lucrărilor de construcție-montaj pe timp de vară. Efectuarea lucrărilor pe timp de iarnă se permite numai cu respectarea cerințelor conform СНиП 3.02.01-87 "Земляные сооружения, основания и фундаменты", СНиП 3.03.01-87 "Несущие и ограждающие конструкции", СНиП 3.04.01-87 "Изоляционные и отделочные покрытия".

Protectia muncii si mediului inconjurator

În scopul respectării măsurilor de protecție a muncii și securității tehnice, toți angajații de pe șantier trebuie să fie familiarizați cu Normele securității tehnice în domeniul construcției. Dirigintele de șantier și responsabilul tehnic concomitent vor fi direct responsabili de respectarea normelor securității tehnice.

Dispozitii finale

Recepția lucrărilor constituie certificarea realizării acestora în conformitate cu documentația de proiect. Lucrările de construire pot începe numai după obținerea Autorizației de construire, în conformitate cu Legea nr.721-XIII din 02.02.96 privind calitatea în construcții, fazele determinante se vor recepționa prin Procese verbale de constatare a calității, inclusiv de recepție a principalelor lucrări de execuție ca:

Trasarea axelor terenului multisport și reperarea topografic pentru cote.
Amenajarea teritoriului.

Arhitect-șef proiect, Certificat: seria 2023-P, Nr.0915, din 01.02.2023				01.10.2025 - ME		
BENEFICIAR: Primaria mun. Straseni						
		Semnatura	Data	PROIECT PENTRU TERENULUI DE SPORT MULTIFUNCȚIONAL PE TERENUL/CONSTRUCȚIA CU NR. CADASTRAL 8001107432 SITUATE ÎN REPUBLICA MOLDOVA, R-NUL STRĂȘENI, MUN. STRĂȘENI.		
Director	O. Prodan					
AȘP	A. Pânzaru					
Arhitect	C. Balov					
Arhitect	N. Litvac			TEREN SPORTIV MULTIFUNCȚIONAL	Faza	Planșa
Arhitect	D. Corlateanu				PE	01
				MEMORIU EXPLICATIV	" FEOH ART GROUP " S.R.L.	



.....
" FEOH ART GROUP " S.R.L.

PROIECT DE EXECUȚIE

01.10.2025OLC

PROIECT PENTRU TERENULUI DE SPORT
MULTIFUNCȚIONAL

PE TERENUL/CONSTRUCȚIA CU NR. CADASTRAL
8001107432 SITUATE ÎN REPUBLICA MOLDOVA, R-NUL
STRĂȘENI, MUN. STRĂȘENI.

DIRECTOR:
A.Ș.P.
ARHITECT:
ARHITECT:
ARHITECT:
ARHITECT:


O. Prodan
A. Pânzaru
C. Balov
N. Litvac
D. Corlateanu

BENEFICIAR:
EXECUTOR:

Primaria mun. Strasen
" FEOH ART GROUP " S.R.L.

.....
CHIȘINĂU 2025

PLAN ORGANIZAREA LUCRĂRILOR DE CONSTRUCȚIE

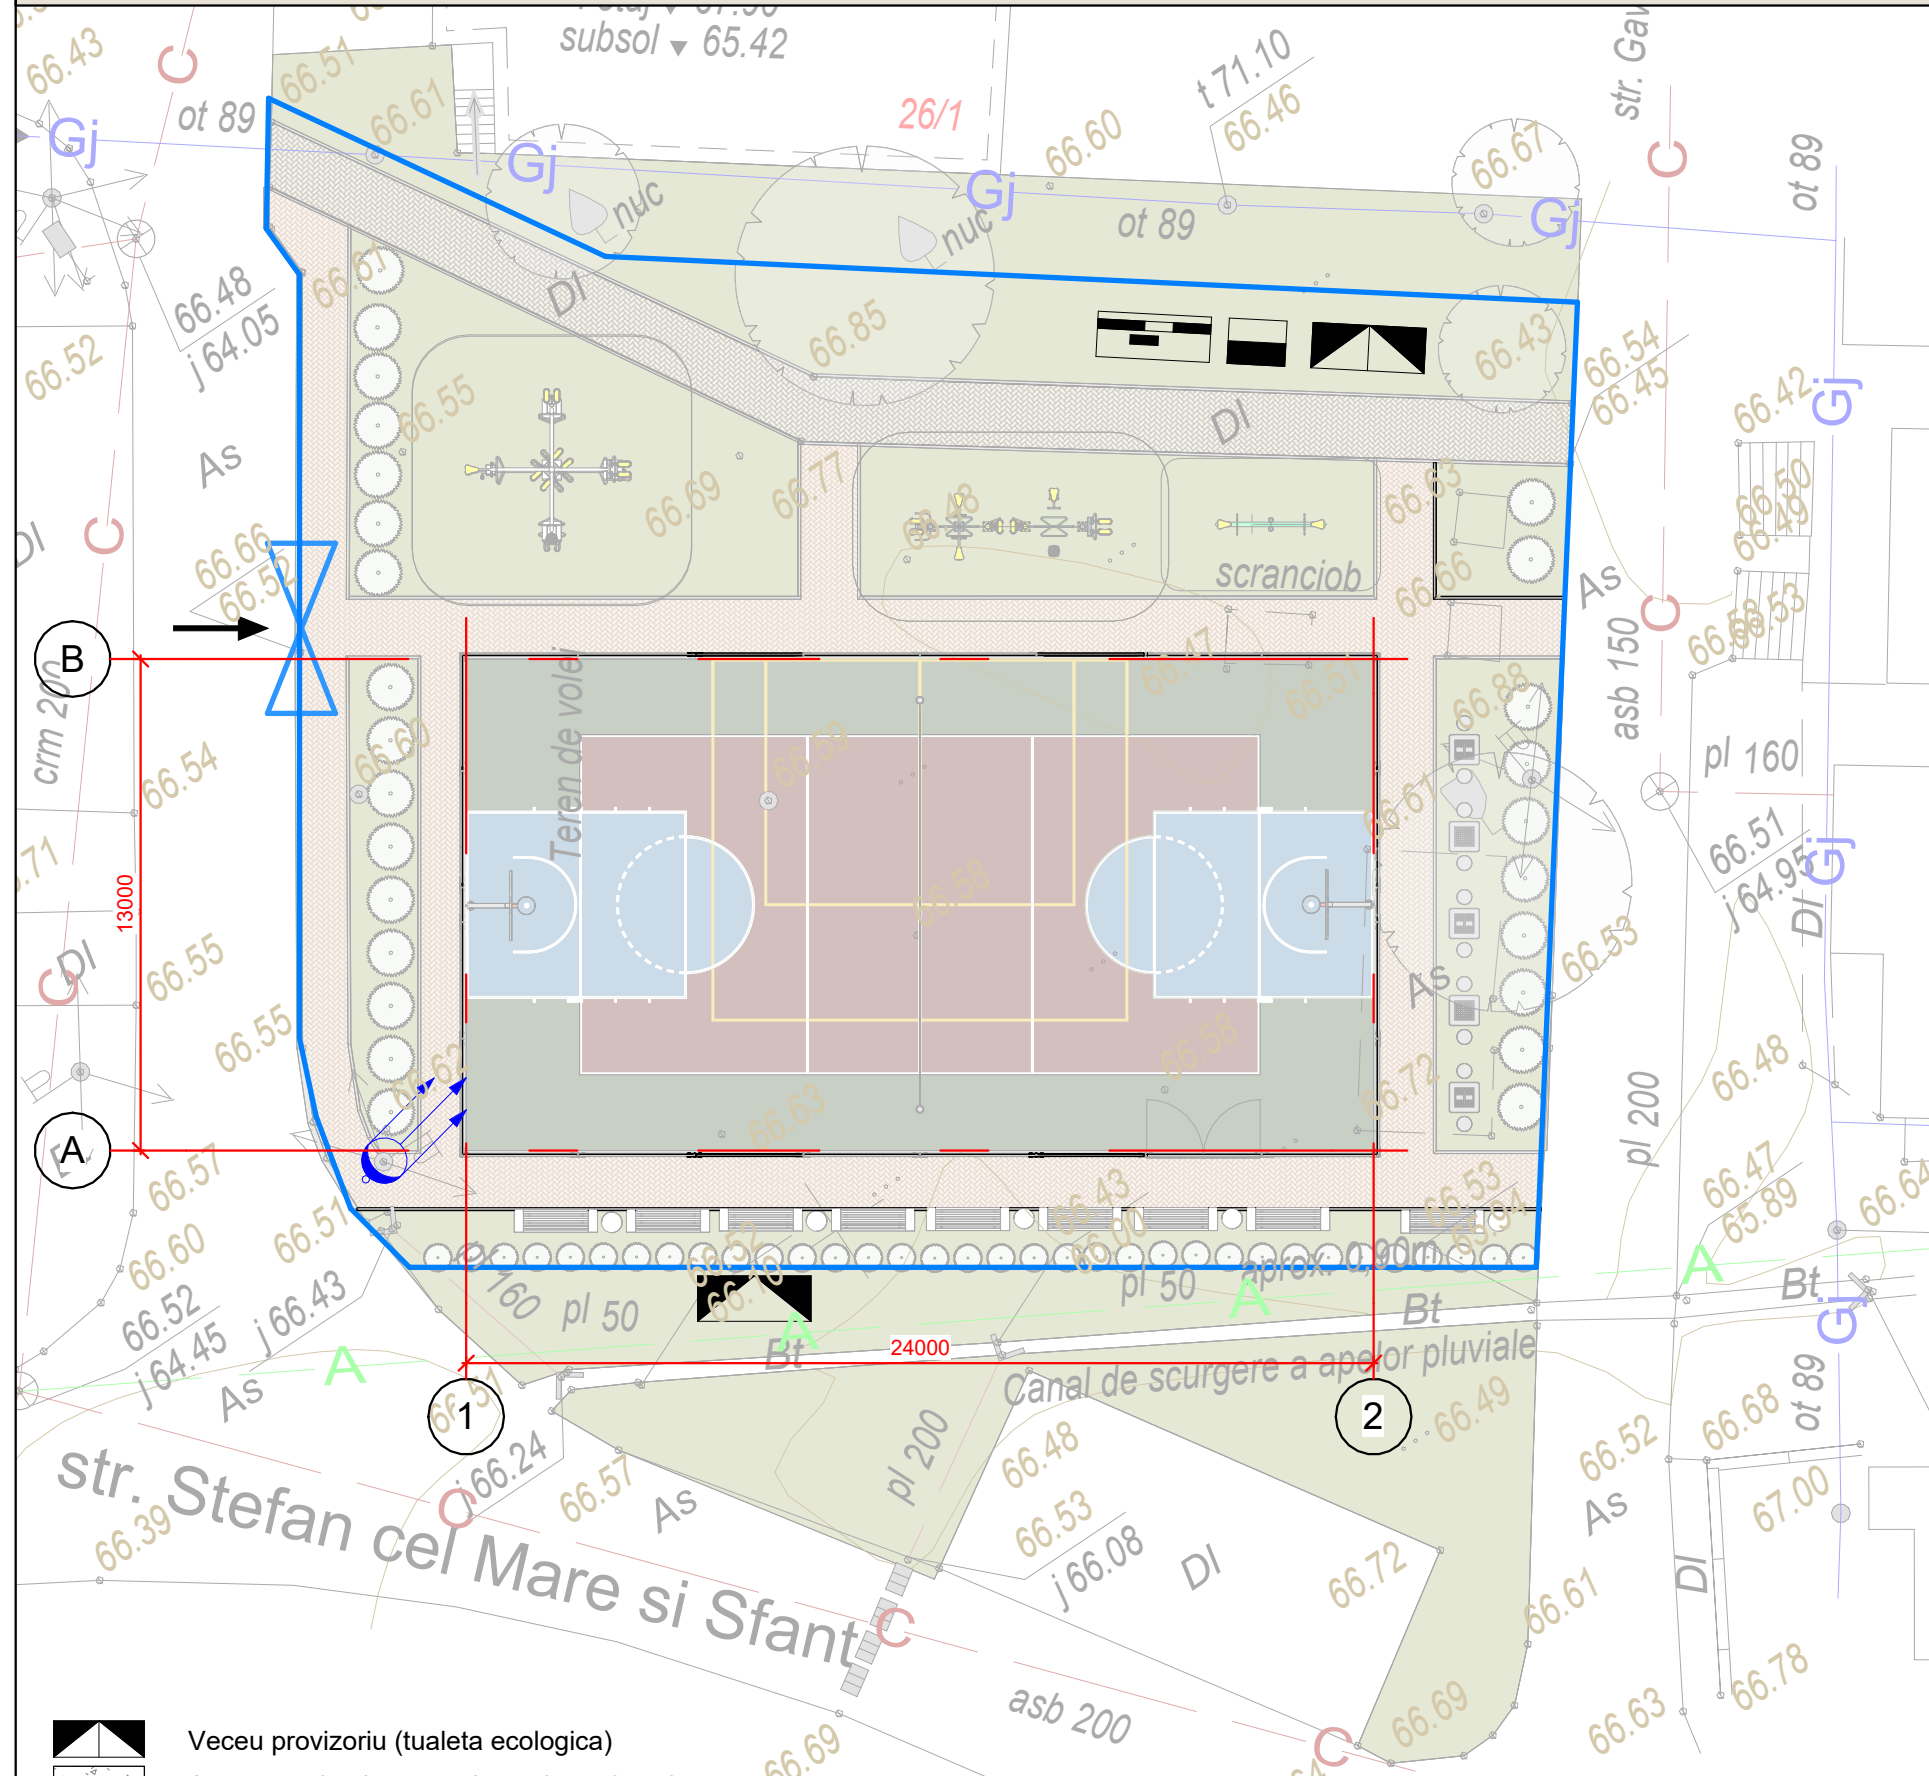

Instrucțiuni generale

1. Înainte de începerea lucrărilor se vor efectua următoarele măsuri:
-îngrădirea terenului de construcție cu o panglică de atenționare temporară conform GOST 23407-78 sau gard din tabla cutată;
-oferirea spațiilor de activitate cu rețele temporare pentru lucrătorii de șantier;
2. Se acceptă montarea unor construcții temporare de tip container pentru dirigințele de șantier, responsabil tehnic și muncitori în caz de necesitate, sau organizarea acestor spații în subsolul clădirii coordonând amplasarea locului cu administrația instituției de învățământ.
3. Conectarea rețelelor ingineresti pe șantierul de construcție se va efectua de la rețelele ingineresti existente (cu acordul organizatorilor de resort).
4. Lucrările de montare și încărcare-descărcare pe șantierul de construcție de efectuat cu macaraua direct din camion pe construcție, conform normelor în vigoare.
5. Efectuarea lucrărilor de montaj trebuie dirijate de o persoană responsabilă pentru deplasarea încărcăturilor, cu păstrarea obligatorie a distanței probabile de cădere a încărcăturii până la hotarele zonei de pericol, nu mai puțin de 7.0-3.0m.
6. Zona de pericol este obligatoriu să fie marcată cu semne de preîntâmpinare sau de interdicere, ușor vizibile.
7. Toate lucrările pe șantierul de construcție sunt necesare să fie efectuate cu respectarea obligatorie a cerințelor și regulilor tehnicii de securitate, conform documentelor:

- NCM A. 08.02:2014 "Securitate și sănătatea muncii în construcții";
CP A.08.11:2015 "Executarea lucrărilor de construcții la înălțime. Cerințe generale de securitate"
CP A.05.02:2016 "Soluții privind securitate și sănătatea în muncă în proiectele de organizare a construcției și în proiectele de execuție a lucrărilor"
NCM A.06.01 - 2006 "Protecția tehnică a teritoriului, clădirilor și construcțiilor contra proceselor geologice periculoase. Date generale"
NRS 35-03-96:2008 "Cerințe de securitate industrială la construcția, montarea, punerea în funcțiune, utilizarea, repararea și verificarea tehnică a macaralelor";
NCM F.01.03-2009 "Reguli de execuție, controlul calității și recepția terenurilor de fundare și fundațiilor";
NCM F.02.03-2005 "Executarea, controlul calității și recepția lucrărilor din beton și beton armat monolit";
NCM F.03.03-2004 "Executarea și recepția lucrărilor de zidărie"
NCM E.03.02-2014 "Protecția împotriva incendiilor a clădirilor și instalațiilor".
NCM C.01.06:2014 "Cerințe generale de securitate pentru obiectele de construcție la folosirea și accesibilitatea lor pentru persoanele cu dizabilități"
8. La intrarea pe șantierul de construcție de instalat indicatoare fluorescente unde este amplasat hidrantul de incendiu și scutul antiincendiar dotat cu următorul set: topoare, ranga, lopeti, hîrlet, cârlige de fier, galeti și stingătoare de incendiu de culoare roșie câte două bucăți și o cutie de nisip.
 9. Parțial lucrările se vor executa manual.
 10. Hidrantul de incendiu de amplasat pe terenul de construcție.
 11. Regimul de lucru este în medie o tură și jumătate de la orele 8.00 până la 18.00 conform prescripției nr. 3 medicului șef sanitar al mun. Chișinău "Cu privire la interzicerea lucrărilor de construcție și instalare pe timp de noapte, care creează un nivel de zgomot înalt în jurul construcției date din 1 august 2002 și din Regulamentul Codului Practic în construcții CP A.09.04:2014.

- Veceu provizoriu (tualeta ecologica)
- Acces provizoriu acoperit cu piatra de calcar
- Indicatorul ghidantului antiincendiar pentru încăldirea provizorie a terenului de construcție
- Panoul electric de distribuție cu contor electric)
- Reflector de iluminare exterioară a terenului de construcție
- Panoul antiincendiar provizoriuși lada cu nisip
- Porți pentru îngrădire provizorie a terenului
- Direcția intrării la terenul de construcție sau ieșirii de pe teren
- Îngrădire provizorie a terenului



Arhitect-șef proiect, Certificat: seria 2023-P, Nr. 0915, din 01.02.2023				01.10.2025 - OLC		
BENEFICIAR: Primaria mun. Strășeni		Semnatura	Data	PROIECT PENTRU TERENULUI DE SPORT MULTIFUNCȚIONAL PE TERENUL/CONSTRUCȚIA CU NR. CADASTRAL 8001107432 SITUATE ÎN REPUBLICA MOLDOVA, R-NUL STRĂȘENI, MUN. STRĂȘENI.		
Director	O. Prodan					
AȘP	A. Pânzaru					
Arhitect	C. Balov					
Arhitect	N. Litvac					
Arhitect	D. Corlateanu			TEREN SPORTIV MULTIFUNCȚIONAL	Faza	Planșa
					PE	01
				PLAN ORGANIZAREA LUCRĂRILOR DE CONSTRUCȚIE		4
					" FEOH ART GROUP " S.R.L.	

INSTRUCȚIUNI PENTRU ȘANTIER ÎN CONSTRUCȚII

1. Incadrarea si repartizarea personalului pe locuri de munca se face conform prevederilor Normelor generale de protectie a muncii. Lucrarile de reparatii, consolidari, demolari de cladiri se vor executa numai de personal calificat si instruit pentru operatiile respective.
2. Santierul va fi ingradit cu imprejmuiri continue, conform proiectului de organizare de santier. In punctele de acces spre locul de demolare se vor pune tablite de avertizare si de interzicere a accesului persoanelor fara atributii de serviciu pe teritoriul santierului.
3. Santierul va fi imprejmuit pentru a se evita accesul persoanelor straine. Se vor ingradi cu imprejmuiri continue, lucrarile in curs de constructie, situate de-a lungul drumurilor publice.
4. Este obligatorie semnalizarea zonei de lucru, aflata in raza de actine, a utilajelor de ridicat, respectiv a lucrarilor ce prezinta pericol.
5. Masinile si utilajele de constructii vor fi amplasate si instalate încât s se asigure stabilitate si imposibilitate unor deplasari necomadate. La terminarea fiecarui schimb, fronturilor de lucru se vor lasa in siguranta.
6. Locurile de munca care prezinta pericole vor fi semnalizate cu indicatoare de avertizare sau interzicere.
7. La lucrarile executate pe verticala la doua niveluri diferite, deasupra unui agregat sau sub acesta, la lucrarile ce se executa deasupra pasajelor, se vor intomi fise tehnologice care vor contine masuri suplimentare de protectie a muncii referitoare la: - trecerea persoanelor peste gropi, santuri, pivnite deschise
8. Toate golurile din pereti, amplasate cu marginea de jos la o înaltime sub 0.70 m deasupra planseului si care comunica spre exteriorul constructiilor sau dau spre locuri unde nu exista un planseu continuu, se vor ingradi.
9. Golurile de ferestre si usi unde nu s-a montat tâmplaria vor fi inchise provizoriu pentru a feri personalul muncitor de cure
10. Locurile de munca si de circulatie trebuie sa dispuna de un iluminat care sa asigure desfasurarea functior vizuale si securitate personelor corespunzator sarcinii de munca.
11. Schelle, esafoadele si alte elemente ajutatoare pentru lucrarile executate la inaltime vor corespunde prevederilor proiectului de executie.
12. Montarea, ancorarea si folosire schelelor se vor face conform cartii tehnice a acestora si proiectului de executie a lucrarilor.
13. Pentru lucrari executate la înaltimi sub 5 m se vor folosi schele simple, iar pentru inaltimi peste 5 m se vor utiliza schele conform indicatiilor din proiectele tehnologice. Schelele vor fi prevazute cu balustrade si scândura de bord si vor fi executate astfel încât sa corespunda sarcinilor pe care le vor avea de suportat. Se interzice utilizarea de schele improvizate si circulatia personalului muncitor sub schele pe care se lucreaza.
14. La montarea sau adaugarea la inaltime a schelelor si esafoadelor, lucratorii vor purta echipament individual de protectie.
15. Se interzice executarea lucrarilor la inaltime in conditii meteorologice nefavorabile (vant puternic peste 11 m/s, polei, descarcari atmosferice, precipitatii, etc.)
16. Lucratorii trebuie sa dispuna pe santier de apa potabila sau alte bauturi nealcoolizate in cantitati suficiente. De asemenea, trebuie sa dispuna de facilitati pentru a-si lua masa in conditii satisfactoare.
17. Materialele provenite din demolare vor fi evacuate imediat in locurile destinate in acest scop. Caile de acees vor fi degajate de diversele materiale provenite din demolari 18. Este interzisa aruncarea de la inaltime a molozului rezultat, a deseurilor precum si aaltor materiale.
18. Evacuarea molozului si a deseurilor de materiale din obiectele de constructie si schelle aferente, de la o înaltime mai mare de 4 m, trebuie facuta cu ajutorul jgheaburilor închise, in lazi inchise sau in containere. Capatul inferior al jgheabului trebuie sa se afle la o înaltime de cel mult 1 m deasupra solului. In cazul în care acest lucru nu este posibil, capatul inferior al jgheabului trebuie sa se termine într-un buncar de depozitare, pentru a se evita producerea prafului.
19. Locurile in care se depoziteaza molozul si deseurile de materiale de constructii evacuate de sus trebuie sa fie ingradite.
20. Incarcarea, ridicarea si descarcarea materialelor cu mijloace de ridicat se va face cu respectarea instructiunilor de utilizare a instalatiei respective.
21. Se interzice aplecarea lucratorilor in afara constructiei pentru a desprinde elementele din carligul mijlocului de ridicat. Apropierea incarcaturii se va face cu carlige de tragere sau franghii ajutatoare.
22. Materialele, sculele si utilajele devenite disponibile, atat la sol cat si la inaltime, vor fi stranse si depozitate in ocuri special amenajate. Se interzice aruncarea lor de la inaltime.
23. Manipularea mecanizata pe orizontala si verticala a diferitelor incarcaturi se va executa numai dupa legarea si fixarea incarcaturilor de catre lucratorii instruiti si autorizati in acest scop. Se vor respecta prevederile in vigoare cu privire la lucrul cu mijloace de ridicare si transport pe verticala si orizontala.
24. Caile de circulatie si scarile de acces trebuie sa fie astfel calculate si amenajate incat sa poata fi utilizate in deplina siguranta si in conformitate cu destinatia lor. Scarile de acces vor fi prevazute cu balustrade pentru prevenirea caderii in gol, conform proiectului pentru prevenirea caderii in gol, conform proiectului tehnologic.

25. Accesul lucratorilor pe schele, direct din cladire, se va face numai prin locurile destinate in acest scop.
26. Echipamentele electrice utilizate la locurile de munca vor fi astfel realizate, incat sa nu constituie pericol de incendiu sau explozie, iar persoanele sa fie protejate impotriva riscurilor de electrocutare prin atingere directa sau indirecta.
27. Utilajele, mecanismele si aparatele electrice fixe utilizate la executarea diferitelor lucrari trebuie - obligatoriu - legate la instalatia de punere la pamânt, a carei rezistenta va fi de cel mult 4 ohmi.
28. Se interzice lucrul la tablourile electrice de comanda si la partile componente ale instalatiei electrice, fara intreruperea circuitelor de alimentare. Interventia la instalatia electrica se va face numai de electricieni calificati, intruiti si autorizati.
29. Instalatile de distributie a energiei electrice, existente inainte de deschiderea santierului, trebuie sa fie identificate, verificate si semnalizate.
30. In functie de caracteristicile santierului si echipamentelor, de dimensiunile incaperilor, de caracteristicile fizice si chimice prezente ca si de numarul maxim de persoane, este obligatoriu sa fie prevazut un numar suficient de mijloace corespunzatoare pentru combaterea incendiilor. Dispozitivele neautomatizate contra incendiilor trebuie sa fie usor accesibile.
31. Stationarea si circulatia vehiculelor sau a utilajelor de constructii in apropiere de locurile unde se executa sapturi fara sprijiniri sunt permise numai la o distanta egala cu de doua ori adancimea.
32. Inainte de inceperea turnarii betonelor, conducatorul locului de munca vacontrola modul de executie si soliditatea cofrajelor, a schelelor si a podinelor de lucru.
33. Caile de acces catre elementul in care se toarna betonul vor fi eliberate de materiale si mentinute in stare de curatenie.
34. Se interzice accesul lucratoriului in zona de turnare a betoanelor.
35. La fasonarea si montarea otelului beton se vor lua urmatoarele masuri: - se va amenaja o platforma pentru indreptarea otelului beton la cel putin 2 m distanta de caile de circulatie - se interzice tinerea in mana a baretelor mai scurte de 30 cm la taierea cu foarfeca cat si la stanta actionata de motor, pentru a se evita prinderea manii in timpul taierii barelor - indoirea manuala a armaturilor de otel se va face cu chei destinate acestei operatiuni, in buna stare. - Este interzisa confectionarea armaturilor in zona de influenta a liniilor electrice aflate sub tensiune
36. Conducatorii formatiuniilor de lucru sunt obligati sa verifice zilnic, inainte de inceperea lucrului, daca sculele sunt in stare tehnica corespunzatoare si daca cele actionate electric sunt legate la pamant. In lipsa acestor puncte fixe se vor utiliza cabluri sau franghii corespunzatoare, bine ancorate, de care lucratori sa se asigure prin intermediul centurilor de siguranta.
37. Urcarea si coborarea la si de pe podinele de lucru se vor realiza numai prin intermediul rampelor si a cailor de acces executate conform standardelor in vigoare.
38. Se interzice urcarea si coborarea pe elementele cofrajelor, schelelor sau esafoadelor.
39. Se interzice circulatia sau stationarea pe astereala prinsa pe plansee.
40. Pentru montarea cofrajelor suspendate pe grinzi metalice se va realiza o podina de lucru. Dulapii podinelor vor fi fixati pe grinzi. Circulatia pe cofraje metalice este permisa numai daca pe acestea s-au asezat dulapi.
41. Pentru montarea fermelor, luminatoarelor sau a altor elemente asamblate pe loc, se vor realiza in prealabil schele.
42. Zona unde se monteaza sau se demonteaza cofraje, schele si esfoadele va fi imprejmuita si se vor lua masuri de opirea accesului in zona respectiva, iar daca este cazul se vor executa copertine de protectie.

Arhitect-sef proiect, Certificat:seria 2023-P, Nr.0915, din 01.02.2023				01.10.2025 - OLC			
BENEFICIAR: Primaria mun. Straseneni							
		Semnatura	Data	PROIECT PENTRU TERENULUI DE SPORT MULTIFUNCȚIONAL PE TERENUL/CONSTRUCȚIA CU NR. CADASTRAL 8001107432 SITUATE ÎN REPUBLICA MOLDOVA, R-NUL STRĂȘENI, MUN. STRĂȘENI.			
Director	O. Prodan						
AȘP	A. Pânzaru						
Arhitect	C. Balov						
Arhitect	N. Litvac			TEREN SPORTIV MULTIFUNCȚIONAL	Faza	Planșa	Planșe
Arhitect	D. Corlateanu				PE	02	4
				INSTRUCȚIUNI PENTRU ȘANTIER ÎN CONSTRUCȚII		" FEOH ART GROUP " S.R.L.	

INSTRUCȚIUNI PENTRU ȘANTIER ÎN CONSTRUCȚII

43. Dacă cofrajul, schela sau esafodul raman un timp nefolosite (la constructile unde lucrarile se intrerup provizoriu), la reluarea lucrului se vor verifica si se vor face completările necesare si o noua receptie a cofrajului, schelei sau esafodului.
44. La asamblarea elementelor de cofraj, schele, esafoadele cu buloane, bolturi, suruburi, verificarea coincidentei orificiilor se va face cu dornuri destinate acestei operatiuni. Se interzice efectuarea verificarii prin introducerea degetelor in orificile respective. Cuiele din panourile de cofraj vor fi intoarse spre a evita ranirea sau agatarea echipamentului muncitorilor.
45. Se interzice demontarea cofrajelor, schelelor si esafoadelor prin tractiune inainte de desfacrea tuturor legaturilor.
46. Demontarea cofrajelor, schelelor si esafoadelor se face numai dupa ce s-au luat toate masurile de protectie necesare. Efectuarea operatiunilor de demonatare se face in ordinea inversa celor de motare sau conform prevederilor proiectului de executie. Se interzice demontarea prin damare, precum si depozitarea pe podinele de lucru a materialelor provenite din demontare. Toate elementele componente demontate se vor cobori pe masura demontarii lor, prin mijloace mecanizate sau cu ajutorul franghiilor si scripetilor. Nu este permisa aruncarea de la inaltime a elementelor.
47. Se interzice, la orice lucrare la inaltime, monarea si demontarea cofrajelor, schelelor si esafoadelor in cazul cand conditiile meteorologice sunt nefavorabile, pe intuneric sau cand locurile de munca nu sunt iluminate.
48. La executarea fundatiilor din piatra, se va evita caderea bolovanilor. Coborarea materialelor necesare executarii zidariilor subterane (fundatia), se va face mecanizat sau folosindu-se igheaburi si planuri inclinate. Spatiile dintre sapaturi si fundatia zidului se vor umple cu pamant si se vor bate cu maiul pe masura executarii zidariei, spre a nu provoca damarea zidariei.
49. Se interzice evacuarea molozului si a deseurilor de materiale prin aruncare din interiorul lucrarii in constructie.
50. La zidurile in care sunt inglobate conducte de apa, gaze sau instalatii electrice se vor studia planurile de amplasare a conductelor de alimentare cu apa, gaze, temoficare, a cablurilor electrice si de telecomunicatii, etc. si se vor lua masuri pentru intreruperea legaturilor de alimentare, fara a le deteriora sau a influenta alimentarea altor cladiri.
51. Este interzisa circulatia pe ziduri.
52. Inaintea executarii corniselor se vor monta dispozitivele de sustinere si fixare provizorie a cornisei; acestea se vor demonta numai dupa executarea tencuielilor si a invelitorilor. La cornise, zidaria care depaseste planul zidului cu peste 30 cm, se va executa numai de pe schele.
53. In cazul utilizarii pentru ridicarea materialelor a unor dispozitive si mecanisme de mica mecanizare, se vor respecta normele de protectie a muncii pentru lucrul pe schele si la inaltime.
54. In cazul producerii in timpul lucrului a unor defectiuni ale utilajelor, la conductele de transport al mortarului, cat si in cazul formarii de dopuri de mortar in sistemul de transport, se va opri lucrul imediat. Se interzice orice interventie in timpul functionarii utilajelor. Interventile respective se vor efectua numai dupa oprirea utilajelor, de catre personal calificat si instruit pentru aceste operatiuni.
55. Inainte de inceperea lucrarilor de reparatii la invelitori, se va verifica daca constructile sunt prevazute cu scari de acces corespunzatoare, ancorate de constructie si se va verifica siguranta acestora.
56. Inaintea inceperii lucrarilor de reparatii, conducatorul lucrarilor va verifica rezistenta asterelei si sarpantei, urmarind ca elementele componente ale sarpantei sa nu prezinte deformatii sau deteriorari. In cazul constatarii unor deficiente, se vor lua masurile de remediere a acestora. Se interzice depozitarea si manipularea materialelor direct pe astereala. Se vor amenaja platforme speciale pentru depozitare.
57. Topirea bitumului se va realiza numai in utilaje construite in acest scop (topitoare de bitum, cazane, masini de topit). Amplasarea utilajelor de topit bitum se va face la cel putin 50 m de constructiile de lemn sau depozite. Locul unde se efectueaza topirea bitumului, va fi ingradit cu indicatoare de avertizare sau interdictie. Se interzice amplasarea utilajelor de topit bitum in locuri unde exista posibilitate degajarii vaporilor de substante inflamabile sau combustibile. In apropierea cazanului de topit bitum, se va amenaja un panou prevazut cu mijloace necesare pentru stingerea incendiilor. Se vor respecta prevederile din normele specifice de protectie a muncii pentru lucrari de izolatii termice, hidrofuge si protectii anticorozive.
58. Transportul bitumului se va realiza in vase inchise, cu continutul pana la ¾ din capacitate. Vasele cu care se transporta bitumul pe acoperis vor fi asezate pe o platforma special executata care fine seama de panta acoperisului.
- De asemenea, trebuie luate masuri ca bitumul fierbinte sa nu curga de pe acoperis.
59. Reparatiile la igheaburi, sorturi, burlane si pazi se vor face pe schela exteriora, ancorata de partile solide ale constructiei.
60. Repararea invelitorilor din tigle, olane, placi de azbociment cat si monatarea caciulilor deasupra cosurilor de fum se vor efectua dupa amenajarea unei podine de lucru sau schele.
61. Se interzice aruncarea oricaror materiale sau scule de pe acoperis. Zilnic, dupa terminarea lucrului se va curata acoperisul.

62. Pe timp nefavorabil (ploaie, ceata, polei sau ninsoare) se interzice efectuarea lucrarilor de reparatii la acoperis.
63. La lucrarile cu bitum fierbinte nu este admis personal cu boli de piele, boli respiratorii, conjunctivite, afectiuni gastrointestinale, precum si femei care alapteaza.
64. Repararea tencuielilor interioare pe suprafete inchise se va executa de pe schele rezistente cu podine continui; se admite a se lucra pe scari duble numai la mici reparatii (de exemplu astupari goluri, treceri conducte). Este interzisa folosirea improvizatiilor in realizarea sau sprijinirea podinelor.
65. Lucrarile de finisaj la exterior se vor executa de pe schele. Se interzice executarea lucrarilor simultan la doua niveluri aflate pe aceeasi verticala.
66. Dupa terminarea lucrului, se vor evacua de pe schele resturile de materiale si sculele.
67. Lucrarile de zugraveli si vopsitorii interioare se vor executa de pe schele interioare sau de pe scari duble; utilizarea scarilor simple este permisa la lucrari de pana la 3 m inaltime.
68. Lucrarile la care se folosesc substante inflamabile (de ex. Benzina, nitrolacuri, petrol etc.) se vor executa de catre lucratorii calificati si instruiti pentru utilizarea acsetora.
69. Finisajul interior cu vopsele care degaja substante toxice se executa cu ferestre deschise sau asigurandu-se ventilatie. La aplicarea vopselei prin pulverizare, se va asigura ventilatia corespunzatoare sau se vor dota lucratorii cu masti contra noxelor.
70. In incaperile unde se intrebuinteaza nitrolacuri, combustibili si alte substante care degaja gaze inflamabile este interzisa flacara deschisa sau producerea de scantei.
71. In timpul arderii cu lampa de benzina a vopselei vechi, se va asigura o buna aerisire. La depozitarea si indepartarea deseurilor rezultate in urma procesului tehnologic (de ex. Vopsele, uleiuri, lacuri, solventi etc.) se vor respecta reglementarile in vigoare. Lucratorii care utilizeaza substante toxice vor fi supusi controlului medical conform reglementarilor Ministerului Sanatatii.
72. Camerele vopsite in ulei vor fi aerisite. Se interzice stationarea sau cazarea lucratorilor in aceste incaperi minimum 24 ore dupa vopsire.
73. La executarea lucrarilor de zugraveli cu preparate pe baza de apa, conductorii electrici aflati in incapere vor fi scosi de sub tensiune.
74. Demontarea geamurilor se va face in spatile destinate acestei operatini; deseurile se vor colecta in lazi.
75. In cazul in care in timpul executiei se constata deplasari sau deformari ale constructiei, se vor lua masuri urgente pentru indepartarea lucratorilor din zona si adapostirea intr-un loc sigur.
76. Inainte de inceperea lucrarilor de demolare se va proceda la examinarea nu numai a a obiectivelor de constructii propuse pentru demolare si a cladirilor din imediata vecinatate in scopul obtinerii informatiilor necesare asupra reistentei si stabilitatii acestora. Toate observatiile din inspectia vizuala a cladirilor si uneori, dupa caz, din sondaje si incercari nedistructive, vor fi cuprinse intr-un proces verbal pe baza caria se alege metoda de lucru si se intocmeste proiectul de organizare a lucrarilor de demolare a constructiilor. Lucrarile de demolare propriu-zise se vor executa conform proiectelor avizate si aprobate.
77. Este interzis lucrul la ferastraiile circulare daca acestea nu sunt dotate cu dispozitive de protectie, daca acestea sunt defecte si nu sunt corespnzatoare tipo- dimensiunilor masinii si sarcinii de lucru.
78. Este interzis a se lucra la ferastraiile circulare daca dispozitivele de protectie nu asigura: - acoperirea partii active a panzei taietoare - limitarea urmarilor fenomenului de recul - oprirea patrunderii mainii lucratorului in zona de taiere a panzei
79. Este interzisa folosirea panzelor taietoare care prezinta crapaturi, fisuri, excentritati, sau mai mult de doi dinti lipsa, si care sa nu fie consecutivi.
80. Este interzisa orice incercare de franare a panzei taietoare cu diverse obiecte sau cu bucati de material lemnos.

Arhitect-sef proiect, Certificat:seria 2023-P, Nr.0915, din 01.02.2023				01.10.2025 - OLC			
BENEFICIAR: Primaria mun. Straseneni							
		Semnatura	Data	PROIECT PENTRU TERENULUI DE SPORT MULTIFUNCȚIONAL PE TERENUL/CONSTRUCȚIA CU NR. CADASTRAL 8001107432 SITUATE ÎN REPUBLICA MOLDOVA, R-NUL STRĂȘENI, MUN. STRĂȘENI.			
Director	O. Prodan						
AȘP	A. Pânzaru						
Arhitect	C. Balov			TEREN SPORTIV MULTIFUNCȚIONAL	Faza	Planșa	Planșe
Arhitect	N. Litvac				PE	03	4
Arhitect	D. Corlateanu			INSTRUCȚIUNI PENTRU ȘANTIER ÎN CONSTRUCȚII		" FEOH ART GROUP " S.R.L.	

GRAFICUL PENTRU EXECUTAREA LUCRĂRILOR DE CONSTRUCȚIE

GRAFICUL CALENDARISTIC DE EXECUTARE A LUCRĂRILOR DE CONSTRUCȚIE	
Nr.		DENUMIREA LUCRĂRILOR ȘI ETAPELE DE CONSTRUCȚIE	LUNI DE CONSTRUCȚIE				1				2				3				4				5				6				7				8				9				10				11				12			
			SĂPTĂMÂNI DE CONSTRUCȚIE				1	2	3	4	1	2	3	4	1	2	3	4	1	2	3	4	1	2	3	4	1	2	3	4	1	2	3	4	1	2	3	4	1	2	3	4												
1		Pregătirea șantierului pentru lucrări de construcție	
	1.1	Eliberarea permisului de la reprezentantul serviciului "Autosolubritate" pentru evacuarea de șeurilor și materialelor de construcții de pe teren.	
	1.2	Instalarea benzilor de protecție	
	1.3	Instalarea vagonului de inventar / panou antiincendiar / panou informativ	
	1.4	Asigurarea șantierului cu rețele necesare pentru construirea obiectivului	
	1.5	Racord la rețele electrice	
	1.6	Racord la apă	
2		Lucrări de construcție	
	2.1	Lucrări de terasament	
	2.2	Montare fundații stâlpi, fundații utilaj, coloane	
	2.3	Montare borduri, straturi de bază	
	2.4	Asamblare gard de protecție	
	2.5	Prelucrare metal cu grund anticoroziv	
	2.6	Montare plasa zincată "Rabița", plasă "Textil"	
3		Lucrări de finisare	
	3.1	Turnare strat EPDM	
	3.2	Montare utilaj	
4		Amenajare	
	4.1	Placaj cu pavaj	
	4.2	Amenajare spații verzi	
	4.3	Instalare mobilier urban	
5		Amenajare	
	5.1	Finalizarea lucrărilor neprevăzute	
6		Recepționarea lucrărilor și dare în exploatare	

Arhitect-șef proiect, Certificat:seria 2023-P, Nr.0915, din 01.02.2023				01.10.2025 - OLC			
BENEFICIAR: Primaria mun. Strasenii							
		Semnatura	Data	PROIECT PENTRU TERENULUI DE SPORT MULTIFUNCȚIONAL PE TERENUL/CONSTRUCȚIA CU NR. CADASTRAL 8001107432 SITUATE ÎN REPUBLICA MOLDOVA, R-NUL STRĂȘENI, MUN. STRĂȘENI.			
Director	O. Prodan						
AȘP	A. Pânzaru						
Arhitect	C. Balov						
Arhitect	N. Litvac			TEREN SPORTIV MULTIFUNCȚIONAL		Faza	Planșa
Arhitect	D. Corlateanu					PE	04
				GRAFICUL PENTRU EXECUTAREA LUCRĂRILOR DE CONSTRUCȚIE		" FEOH ART GROUP " S.R.L.	



.....
" FEOH ART GROUP " S.R.L.

PROIECT DE EXECUȚIE

01.10.2025PG

PROIECT PENTRU TERENULUI DE SPORT
MULTIFUNCȚIONAL

PE TERENUL/CONSTRUCȚIA CU NR. CADASTRAL
8001107432 SITUATE ÎN REPUBLICA MOLDOVA, R-NUL
STRĂȘENI, MUN. STRĂȘENI.

DIRECTOR:
A.Ș.P.
ARHITECT:
ARHITECT:
ARHITECT:
ARHITECT:

O. Prodan
A. Pânzaru
C. Balov
N. Litvac
D. Corlateanu

BENEFICIAR:
EXECUTOR:

Primaria mun. Strasen
" FEOH ART GROUP " S.R.L.

.....
CHIȘINĂU 2025

NOTĂ INFORMATIVĂ

BORDEROU PLANSE PG/SA		
Nr.	Denumire plansa	Compartiment

ME

01	MEMORIU EXPLICATIV	ME
----	--------------------	----

OLC

01	PLAN ORGANIZAREA LUCRĂRILOR DE CONSTRUCȚIE	OLC
02	INSTRUCȚIUNI PENTRU ȘANTIER ÎN CONSTRUCȚII	OLC
03	INSTRUCȚIUNI PENTRU ȘANTIER ÎN CONSTRUCȚII	OLC
04	GRAFICUL PENTRU EXECUTAREA LUCRĂRILOR DE CONSTRUCȚIE	OLC

PG/SA

01	NOTĂ INFORMATIVĂ	PG
02	DATE GENERALE	PG
03	PLAN GENERAL EXISTENT	PG
04	PLAN DEMOLĂRI Sc. 1-500	PG
05	PLAN ÎNCADRARE Sc. 1-5000, 1-2000	PG
06	PLAN GENERAL Sc. 1-500	PG
07	PLAN TRASARE Sc. 1-500	PG
08	PLAN SISTEMATIZARE VERTICALĂ sc 1-500	PG
09	PLAN SUPRAFETE Sc. 1-500	PG
10	PLAN MARCAJ TEREN DE VOLEI	SA
11	PLAN MARCAJ TEREN DE STREET BASCHET / TENIS	SA
12	PLAN DE AMPLASARE STILPI	SA
13	SECTIUNEA IN AXE 1-1 , 2-2	SA
14	NOD 1, 2	SA
15	NOD 3	SA
16	DESFASURATA IN AXE A-B ,2-1	SA
17	DESFASURATA IN AXE B-A ,1-2	SA
18	SPECIFICATIA GARD DE PROTECTIE	SA
19	NOD GARD DE PROTECTIE	SA
20	NOD GARD DE PROTECTIE	SA
21	NOD GARD DE PROTECTIE	SA
22	NOD GARD DE PROTECTIE	SA
23	PLAN CU AMPLASARE UTILAJ SPORTIV	SA
24	UTILAJULUI SPORTIV 1	SA
25	UTILAJULUI SPORTIV 2	SA
26	UTILAJULUI SPORTIV 3	SA

BORDEROUL SETURILOR PRINCIPALE		
Marca	Denumirea	Note
01.10.2025-ME	MEMORIU EXPLICATIV	
01.10.2025-OLC	ORGANIZARE LUCRARI DE CONSTRUCTII	
01.10.2025-PG/SA	PLAN GENERAL SI SOLUTII ARHITECTURALE	

MARCA	DENUMIRE
CP C.01.09:2017	CONSTRUCTII PLANE DESCHISE PENTRU CULTURA FIZICA SI SPORT.
NCM 3.01.02:2016	INSTRUCTIUNI PRIVIND CONTINUTUL DOCUMENTATIEI DE URBANISM.
NCM B.01.01:2019	SISTEMATIZAREA TERITORIULUI SI A LOCALITATILOR. TERMINOLOGIA.
NCM B.01.05:2019	SISTEMATIZAREA SI AMENAJAREA LOCALITATILOR URBANE SI RURALE.
NCM B.02.01:2006	PARCAJE.
NCM C.01.03:2017	PROIECTAREA CONSTRUCTIILOR PENTRU INSTITUTII DE INVATAMINT GENERAL.
NCM C.01.04:2005	CLADIRI ADMINISTRATIVE. NORME DE PROIECTARE.
NCM C.01.06:2014	CERINTE GENERALE DE SECURITATE PENTRU PERSOANE CU DIZABILITATI.
NCM C.01.09:2012	AMENAJAREA TERENURILOR FONDULUI FORESTIERDE RECREERE.
NCM C.04.02:2017	ILUMINATUL NATURAL SI ARTIFICIAL.
NCM C.04.04:2015	PARDOSELI.NORME DE PROIECTARE.
NCM A.08.01:2016	ORGANIZAREA CONSTRUCTIILOR.
NCM A.07.03:2002	REGULAMENTUL CU PRIVIRE LA MONITORIZAREA OBIECTIVELOR IN CONSTRUCTII DE CATRE AUTORUL PROIECTULUI.

Proiectul de executie este indeplinit in conformitate cu normativele si regulile in vigoare si asigura criteriile de baza a calitatii constructiilor, reglementate de "Legea privind calitatea in constructii" (Nr. 721-XIII de la 02.02.96)	
A. rezistenta si stabilitate	
B. siguranta in exploatare	
C. siguranta la foc	
D. igiena si sanatatea oamenilor, refacerea si protectia mediului inconjurator	
E. izolatie termica, hidrofuga si economie de energie	
F. protectie impotriva zgomotului	
G. utilizarea sustenabila a resurselor naturale	
Arhitect Sef Proiect	A. Pânzaru

Nota:

- Documentul reprezintă proprietate intelectuală a " FEOH ART GROUP " S.R.L. Transmiterea și/sau reproducerea integrală sau parțială fără aprobarea scrisă a " FEOH ART GROUP " S.R.L. se sancționează conform legii.
- Toate cotele si dimensiunile se vor verifica de catre executant inainte de inceperea lucrarilor.
- Diversele echipamente ale firmelor furnizoare de echipamente si materiale nu modifica prezentul proiect fara acordul proiectantului general.

Arhitet-șef proiect, Certificat:seria 2023-P, Nr.0915, din 01.02.2023				01.10.2025 - PG/SA		
BENEFICIAR: Primaria mun. Straseni						
		Semnatura	Data	PROIECT PENTRU TERENULUI DE SPORT MULTIFUNCȚIONAL PE TERENUL/CONSTRUCȚIA CU NR. CADASTRAL 8001107432 SITUATE ÎN REPUBLICA MOLDOVA, R-NUL STRĂȘENI, MUN. STRĂȘENI.		
Director	O. Prodan					
AȘP	A. Pânzaru			TEREN SPORTIV MULTIFUNCȚIONAL		
Arhitect	C. Balov					
Arhitect	N. Litvac			NOTĂ INFORMATIVĂ		
Arhitect	D. Corlateanu					
				" FEOH ART GROUP " S.R.L.		

DATE GENERALE

În calitate de date inițiale pentru elaborarea proiectului de execuție au fost folosite:

1. Certificat de Urbanism Nr. P-0848/2025 din 12.10.2025.
2. Baza topografică a planului general este întocmită conform materialelor ridicării geodezice, prezentate de către "PROGEVINFO" S.R.L.
3. Sistemul de cote - Baltic.

Cu referire la elaborarea documentației de proiect pentru Terenului de sport multifuncțional pe terenul/construcția cu nr. cadastral 8001107432 situate în Republica Moldova, r-nul Strășeni, mun. Strășeni.

1. Regimul juridic: Terenul cu nr. cadastral 8001107432 cu suprafața de 1,4168 ha; proprietate UAT Strășeni, conform datelor din Registrul bunurilor imobile (RBI) accesate prin intermediul Portalului informațional I.P. "Cadastru Bunurilor Imobile". Careva grevări sau interdicții nu asupra bunurilor imobile descrise nu sunt înregistrate în RBI. Terenul situat în intravilanul mun. Strășeni, teren cu modul de folosință pentru amplasarea construcțiilor locative. Restricții cu regimurile speciale nu sânt

2. Regimul tehnic: Conform PUG: zona C - condiționat favorabila pentru construcții din cauza apelor freatice sporite, înclinări neînsemnate a suprafeței terenului, riscuri de inundații. Se solicită efectuarea de lucrări de organizare a scurgerilor de suprafață - jgheaburi, canale. Să se țină cont de oscilațiile sezoniere a nivelului apelor freatice. Seismicitatea - 7 grade pe scara Richter. A se prevedea acces pentru persoanele cu handicap locomotor.

3. Regimul economic: Teren cu nr. cadastral 8001107432- liber pentru construcții, se solicită proiectarea obiectivului: terenului de sport multifuncțional pe porțiunea de teren de 128 m. p.

4. Regimul arhitectural-urbanistic: Destinația construcției solicitate - comercială. Amplasament - zona de EST a or. Strășeni, UTR-16, conform Regulamentului local de urbanism al mun. Strășeni, aprobat prin Decizia consiliului municipal nr. 9/01 din 25.11.2015, codul L1- subzone cu locuințe colective în regim mediu de înălțime P-P+4E+M situate în zonele cu terenuri construibile fără restricții. Se permit orice fel de lucrări de întreținere, renovare, modernizare la nivelul fondului construit existent și propus (blocuri locative maxim P+4E) și al amenajărilor exterioare; Echipamente publice la nivel rezidențial; amenajări aferente locuințelor colective: căi de acces carosabil și pietonale publice, spații plantate, locuri de joacă pentru copii, amenajări de sport, împrejmuiri, lucrări tehnico- edilitare.

Prescripții specifice: Se recomandă resistemizarea teritoriului rezidențial prin crearea noilor spații publice pentru copii și maturi. În perspectivă se recomandă evitarea circulației motorizate pe teritoriul blocurilor locative prin crearea noilor spații de parcare de-a lungul străzilor sau parcuri terestre organizate. Cartierul cu blocuri locative propus conform PUG actual va fi construit pe baza principiului dezvoltării sustenabile, adică evitarea circulației motorizate la nivelul terestru, fiind în exclusivitate pietonal.

POT = 30%

CUT = 1.2


Să se planifice amenajarea și înverzirea terenului. Înfrățșarea trebuie să dispună de un gust estetic, de expresivitate arhitecturală specifică destinației solicitate. La elaborarea proiectului să se țină cont de normativele în vigoare și în strictă conformitate cu cerințele urbanistice, ecologice, sanitare și anti-incendiare.

Nota:

1. Documentul reprezintă proprietate intelectuală a " FEOH ART GROUP " S.R.L. Transmiterea și/sau reproducerea integrală sau parțială fără aprobarea scrisă a " FEOH ART GROUP " S.R.L. se sancționează conform legii.
2. Toate cotele si dimensiunile se vor verifica de catre executant inainte de inceperea lucrarilor.
3. Diversele echipamente ale firmelor furnizoare de echipamente si materiale nu modifica prezentul proiect fara acordul proiectantului general.

Arhitect-șef proiect, Certificat: seria 2023-P, Nr.0915, din 01.02.2023				01.10.2025 - PG/SA				
BENEFICIAR: Primaria mun. Strasenii								
		Semnatura	Data	PROIECT PENTRU TERENULUI DE SPORT MULTIFUNCȚIONAL PE TERENUL/CONSTRUCȚIA CU NR. CADASTRAL 8001107432 SITUATE ÎN REPUBLICA MOLDOVA, R-NUL STRĂȘENI, MUN. STRĂȘENI.				
Director	O. Prodan							
AȘP	A. Pânzaru							
Arhitect	C. Balov			TEREN SPORTIV MULTIFUNCȚIONAL		Faza	Planșa	Planșe
Arhitect	N. Litvac					PE	02	26
Arhitect	D. Corlateanu					DATE GENERALE		" FEOH ART GROUP " S.R.L.


PLAN GENERAL EXISTENT

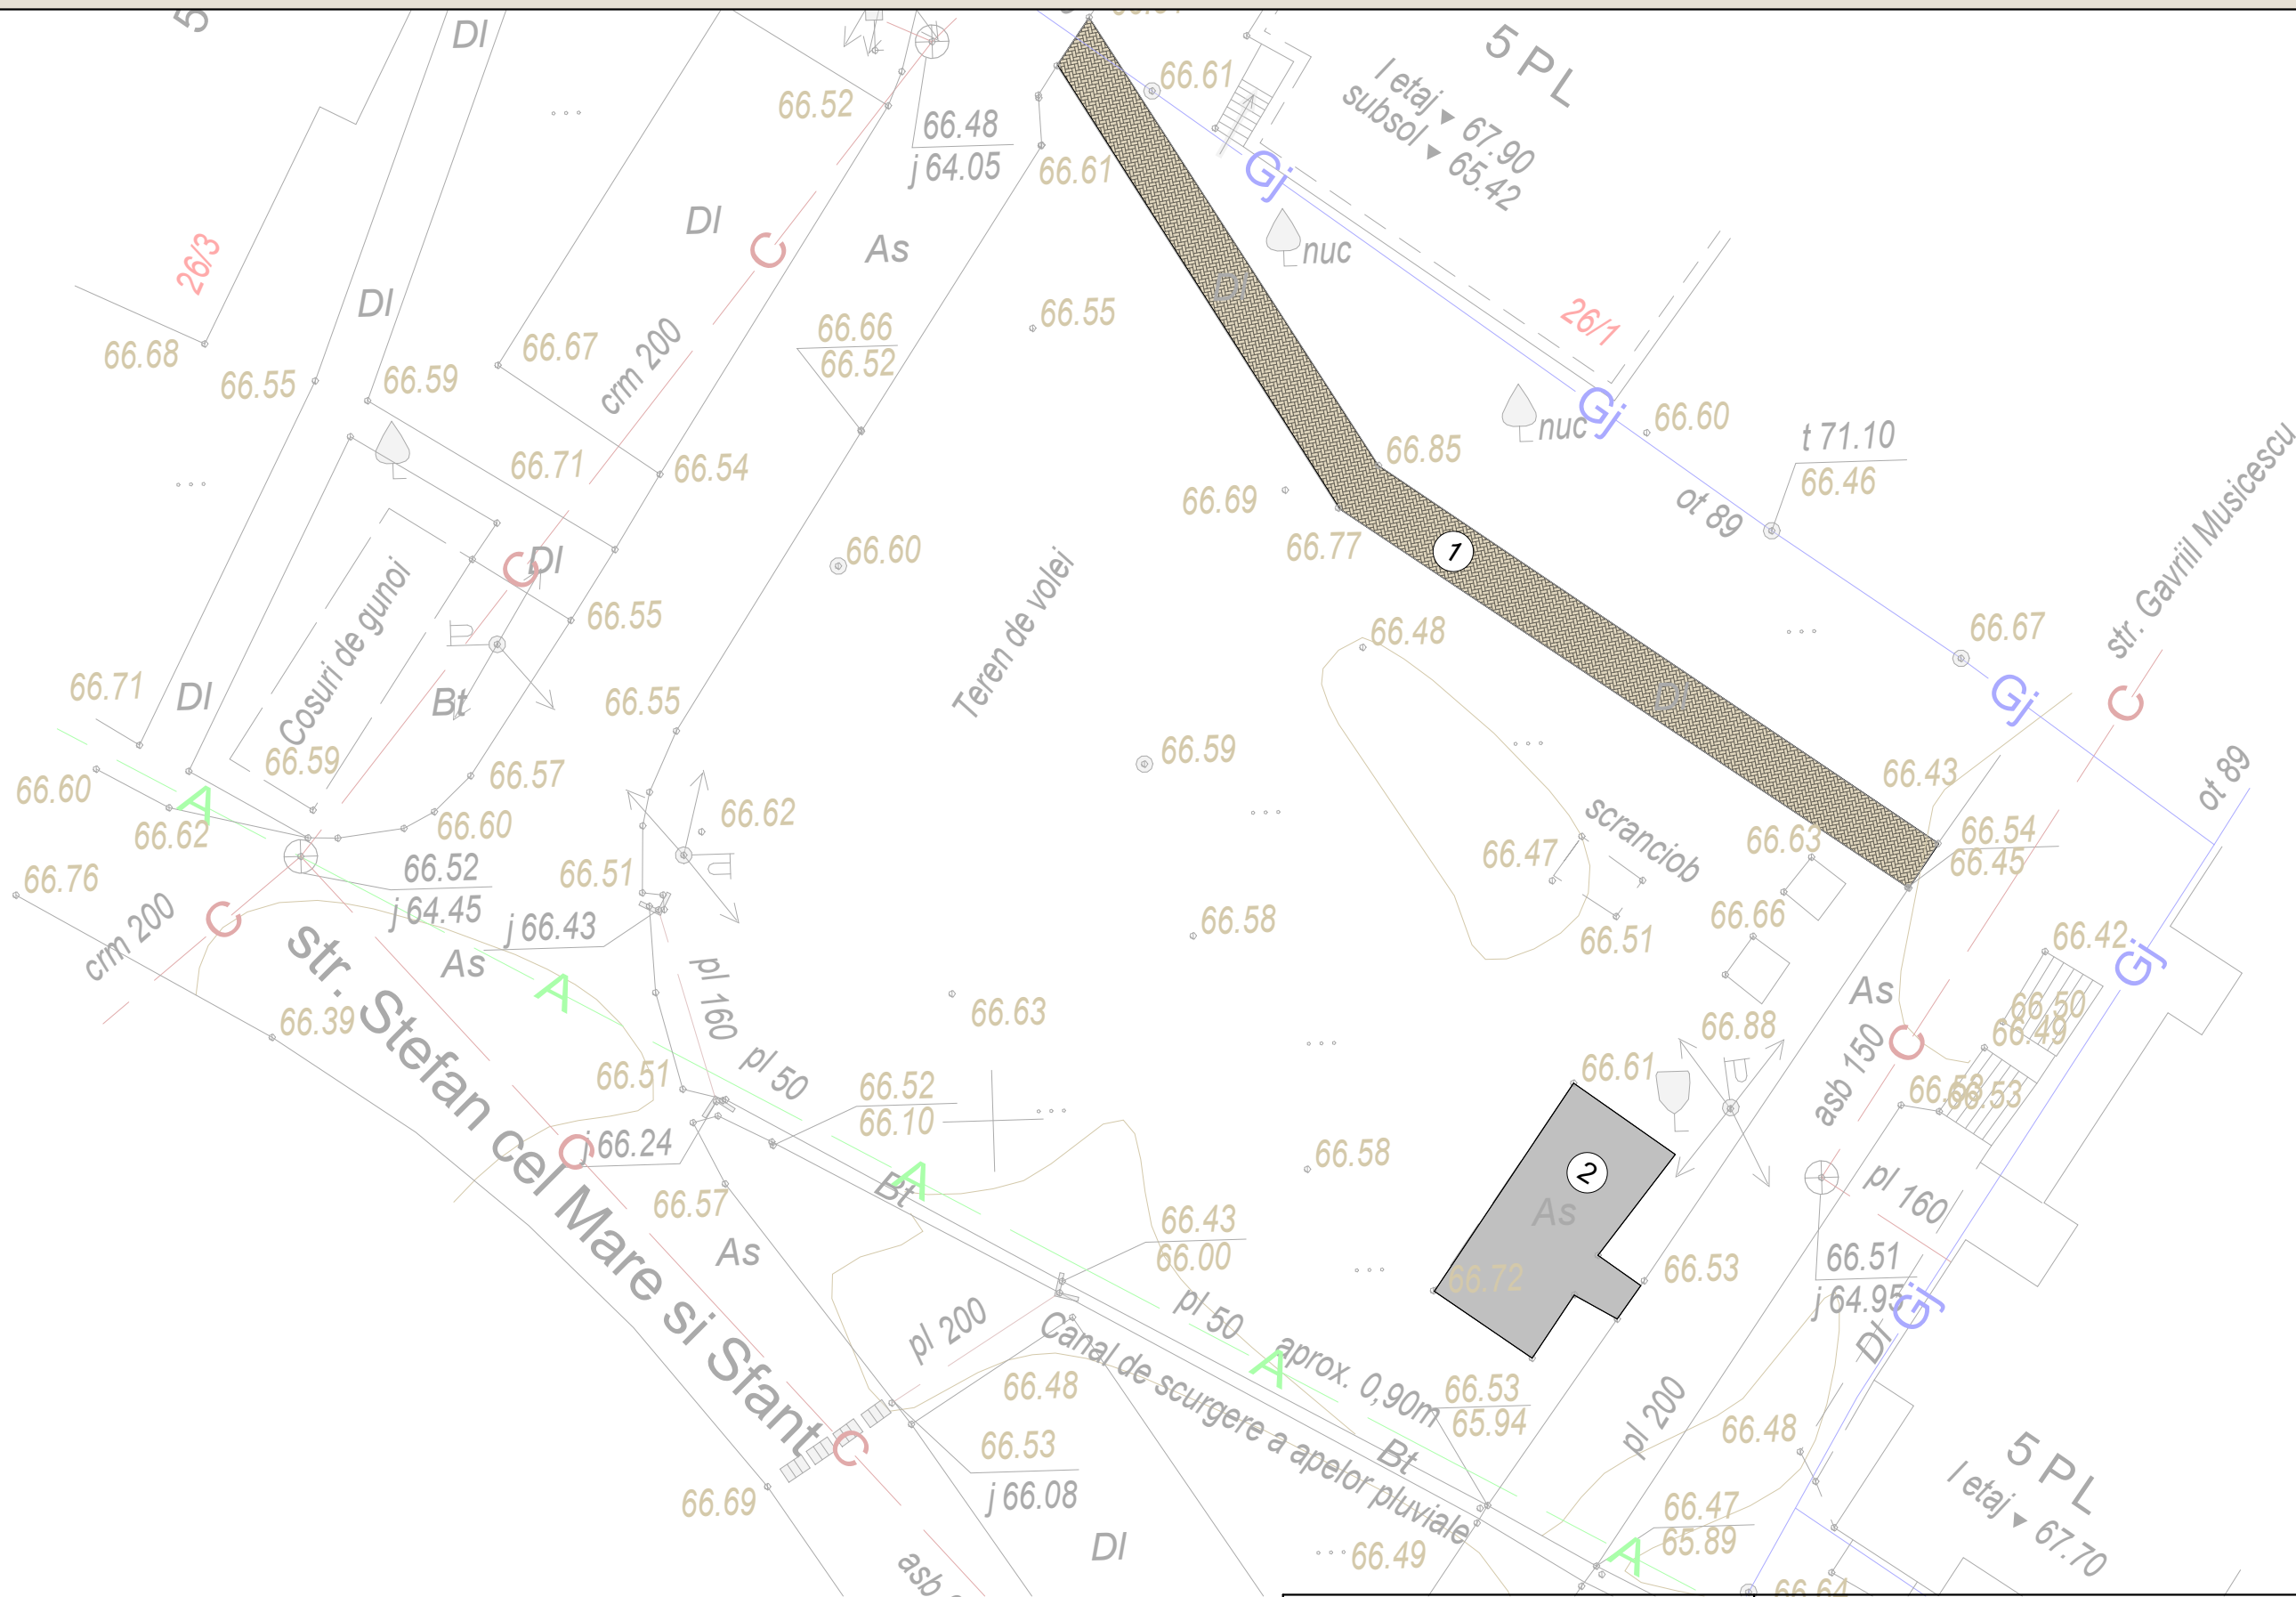

- Legenda:
- 1. Acces pietonal pavat (existent)
 - 2. Suprafata asfaltata (existenta)

Arhitect-șef proiect, Certificat: seria 2023-P, Nr. 0915, din 01.02.2023				01.10.2025 - PG/SA		
BENEFICIAR: Primaria mun. Straseneni				PROIECT PENTRU TERENULUI DE SPORT MULTIFUNCȚIONAL PE TERENUL/CONSTRUCȚIA CU NR. CADASTRAL 8001107432 SITUATE ÎN REPUBLICA MOLDOVA, R-NUL STRĂȘENI, MUN. STRĂȘENI.		
		Semnatura	Data			
Director	O. Prodan					
AȘP	A. Pânzaru					
Arhitect	C. Balov					
Arhitect	N. Litvac			TEREN SPORTIV MULTIFUNCȚIONAL	Faza	Planșa
Arhitect	D. Corlateanu				PE	03
PLAN GENERAL EXISTENT				" FEOH ART GROUP " S.R.L.		
				26		


PLAN DEMOLĂRI Sc. 1-500

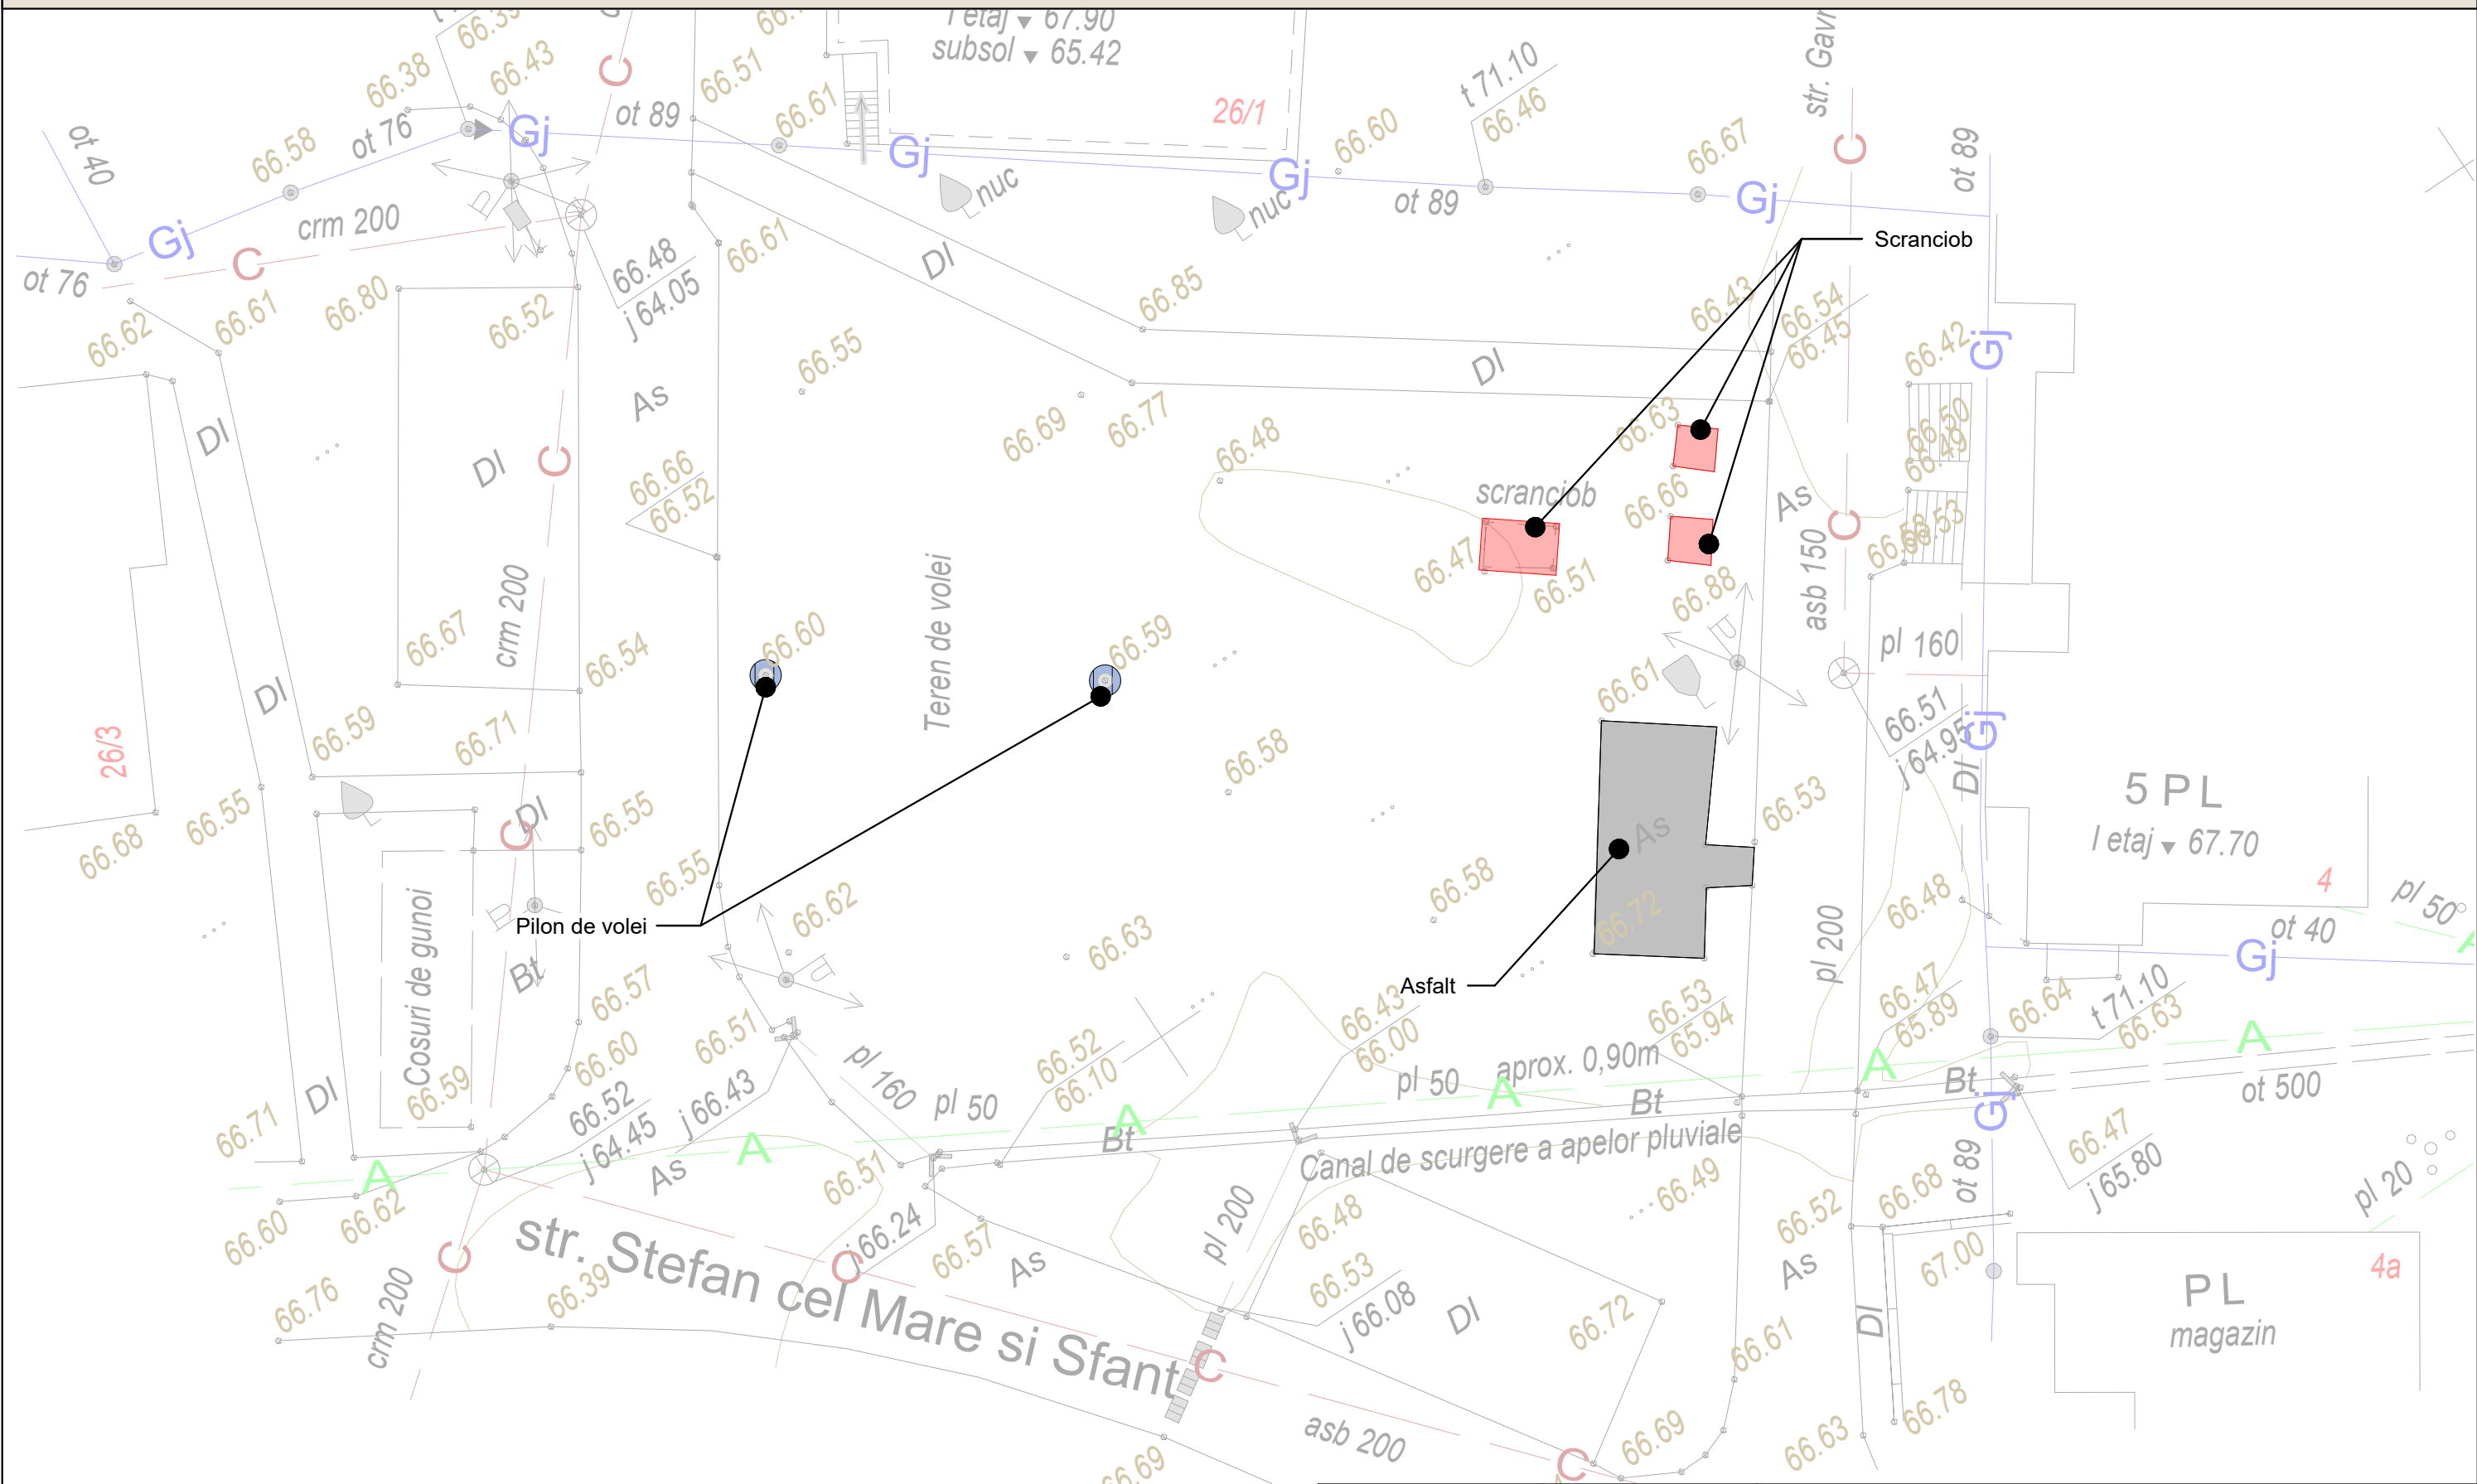

PLANUL ELEMENTELOR DEMOLATE				
Nr.	Marca	Denumirea	Suprafata/Unit.	Semnificarea
1	AS	Asfalt (Existent)	28.20 m²	
2	SC	Scranciob	3 unit.	
3	Pi	Pilon de volei	2 unit.	

Arhitect-șef proiect, Certificat: seria 2023-P, Nr. 0915, din 01.02.2023				01.10.2025 - PG/SA		
BENEFICIAR: Primaria mun. Straseneni				PROIECT PENTRU TERENULUI DE SPORT MULTIFUNCȚIONAL PE TERENUL/CONSTRUCȚIA CU NR. CADASTRAL 8001107432 SITUATE ÎN REPUBLICA MOLDOVA, R-NUL STRĂȘENI, MUN. STRĂȘENI.		
		Semnatura	Data			
Director	O. Prodan					
AȘP	A. Pânzaru					
Arhitect	C. Balov					
Arhitect	N. Litvac			TEREN SPORTIV MULTIFUNCȚIONAL		
Arhitect	D. Corlateanu					
				PLAN DEMOLĂRI Sc. 1-500		
				" FEOH ART GROUP " S.R.L.		


PLAN INCADRAREA Sc. 1 : 5000

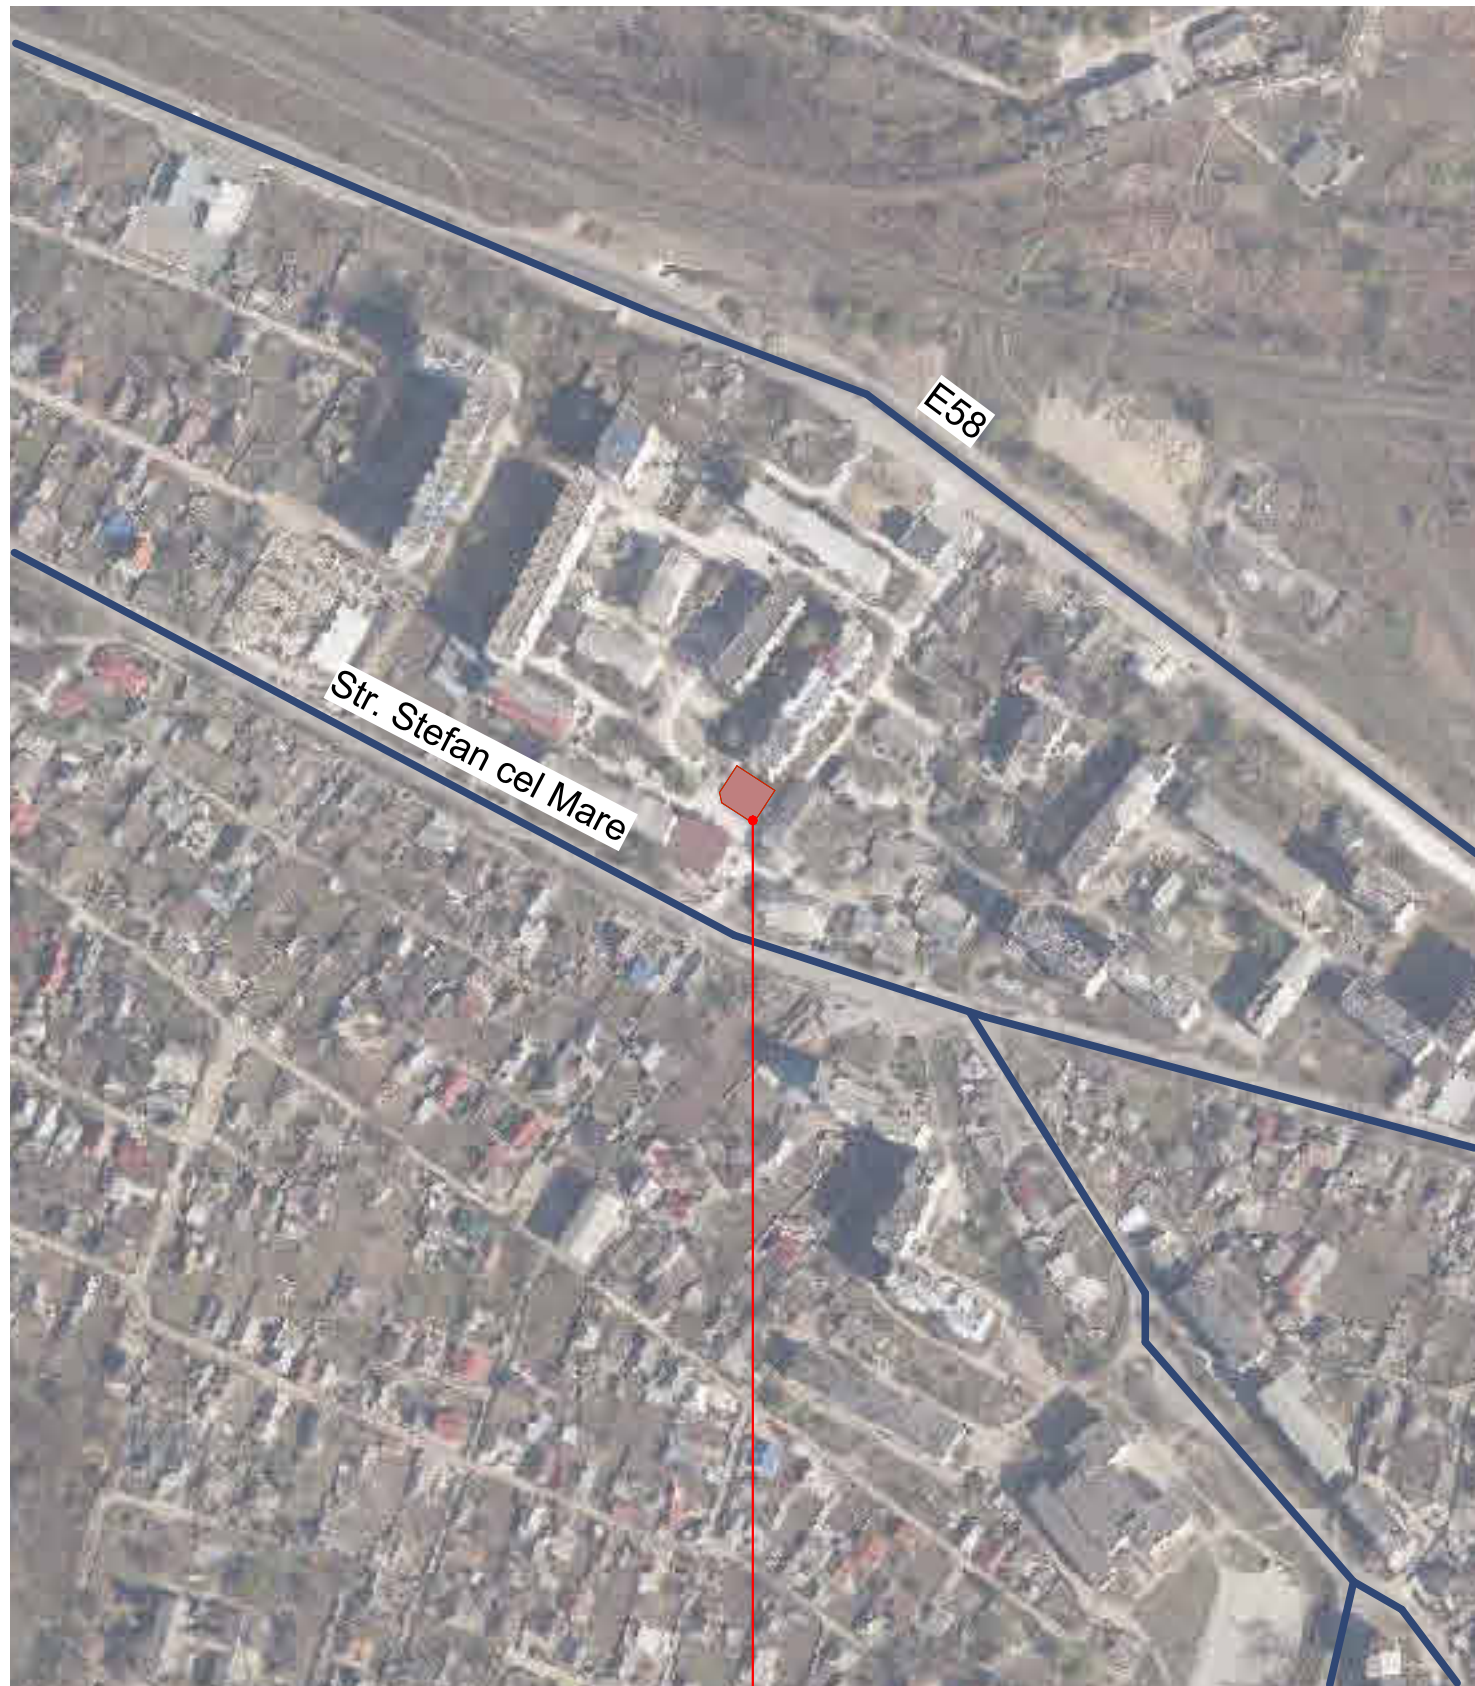

Incadrare in teren cu nr cad. 8001107432

	DENUMIRE	DESCRIERE
1	Amplasare raion	mun. Straseni
2	Amplasare or.	or. Staseni
3	Suprafață teren	1.4168 ha
4	Număr cadastral	8001107.432
5	Punct de reper	N(X)MR99=223200, E(Y)MR99=217050


PLAN INCADRAREA IN SIT Sc. 1 : 2000

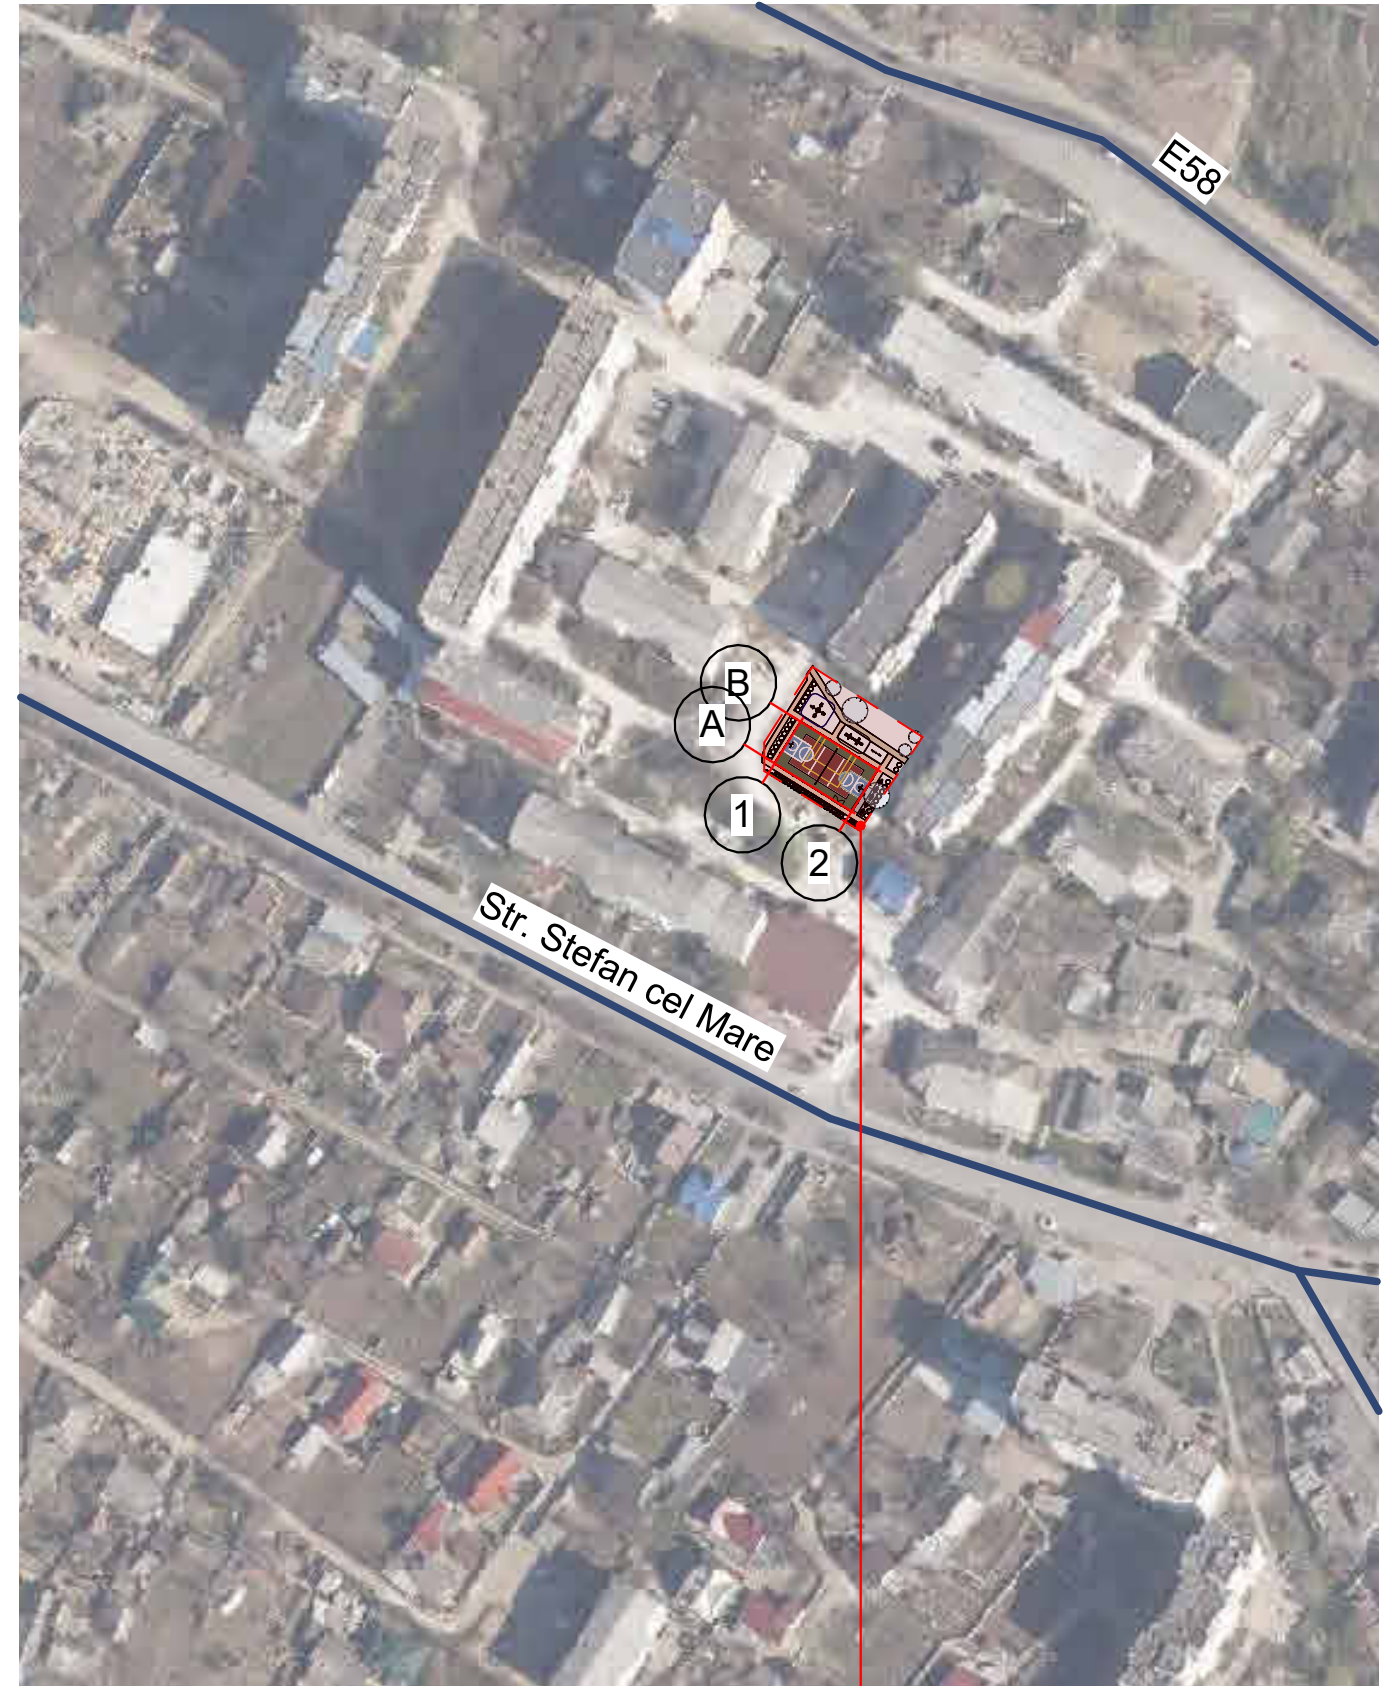

Incadrare in teren cu nr cad. 8001107432

Arhitect-proiect, Certificat: seria 2023-P, Nr. 0915, din 01.02.2023				01.10.2025 - PG/SA		
BENEFICIAR: Primaria mun. Straseni				PROIECT PENTRU TERENULUI DE SPORT MULTIFUNCȚIONAL PE TERENUL/CONSTRUCȚIA CU NR. CADASTRAL 8001107432 SITUATE ÎN REPUBLICA MOLDOVA, R-NUL STRĂȘENI, MUN. STRĂȘENI.		
		Semnatura	Data			
Director	O. Prodan					
AȘP	A. Pânzaru					
Arhitect	C. Balov					
Arhitect	N. Litvac			TEREN SPORTIV MULTIFUNCȚIONAL	Faza	Planșa
Arhitect	D. Corlateanu				PE	05
PLAN ÎNCADRARE Sc. 1-5000, 1-2000				" FEOH ART GROUP " S.R.L.		

PLAN GENERAL Sc. 1-500

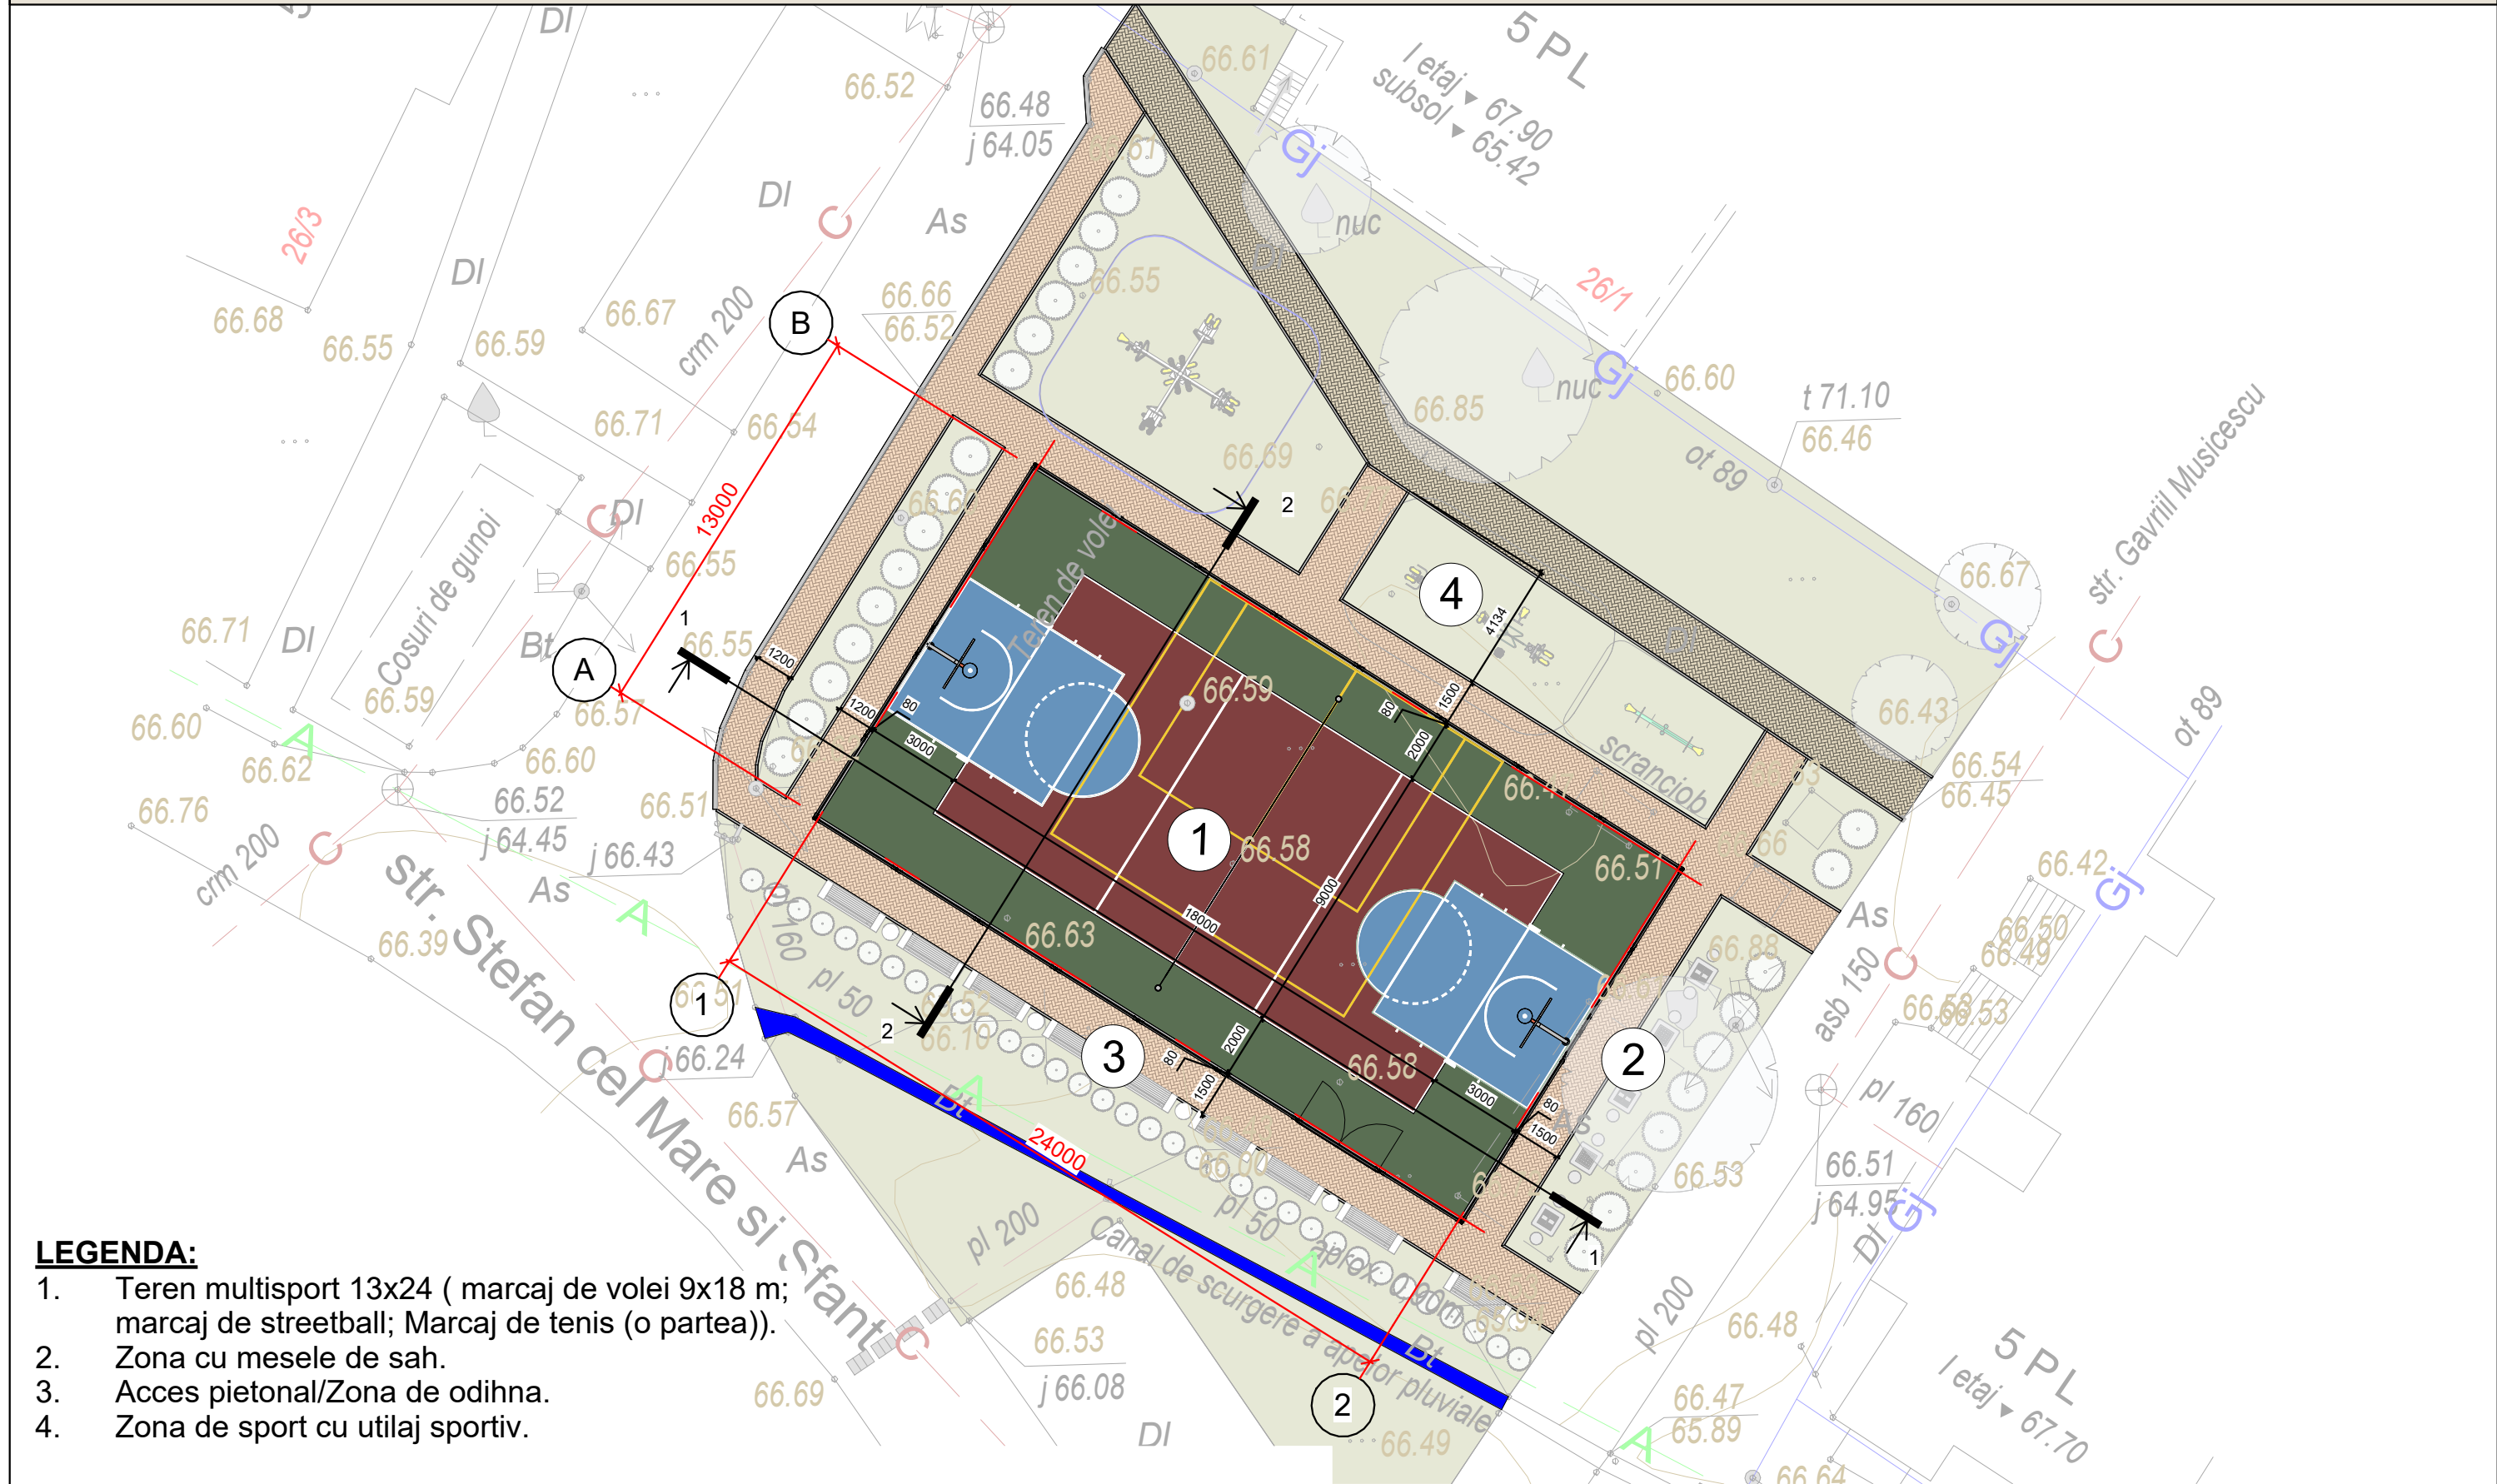


LEGENDA:

1. Teren multisport 13x24 (marcaj de volei 9x18 m; marcaj de streetball; Marcaj de tenis (o parte)).
2. Zona cu mesele de sah.
3. Acces pietonal/Zona de odihna. 66.
4. Zona de sport cu utilaj sportiv.

SPECIFICAȚIE-SUPRAFETE			
Culoare PG	Marca	Descriere	Suprafata m2
	S1	EPDM Albastru	67.95 m²
	S2	EPDM Bordo	123.75 m²
	S3	EPDM Verde	120.30 m²
	S4	Pavaj	170.93 m²


Arhitect-șef proiect, Certificat:seria 2023-P, Nr.0915, din 01.02.2023				01.10.2025 - PG/SA			
BENEFICIAR: Primaria mun. Strasenii							
		Semnatura	Data	PROIECT PENTRU TERENULUI DE SPORT MULTIFUNCȚIONAL PE TERENUL/CONSTRUCȚIA CU NR. CADASTRAL 8001107432 SITUATE ÎN REPUBLICA MOLDOVA, R-NUL STRĂȘENI, MUN. STRĂȘENI.			
Director	O. Prodan						
AȘP	A. Pânzaru						
Arhitect	C. Balov						
Arhitect	N. Litvac			TEREN SPORTIV MULTIFUNCȚIONAL	Faza	Planșa	Planșe
Arhitect	D. Corlateanu				PE	06	26
				PLAN GENERAL Sc. 1-500	" FEOH ART GROUP " S.R.L.		

PLAN TRASARE Sc. 1-500

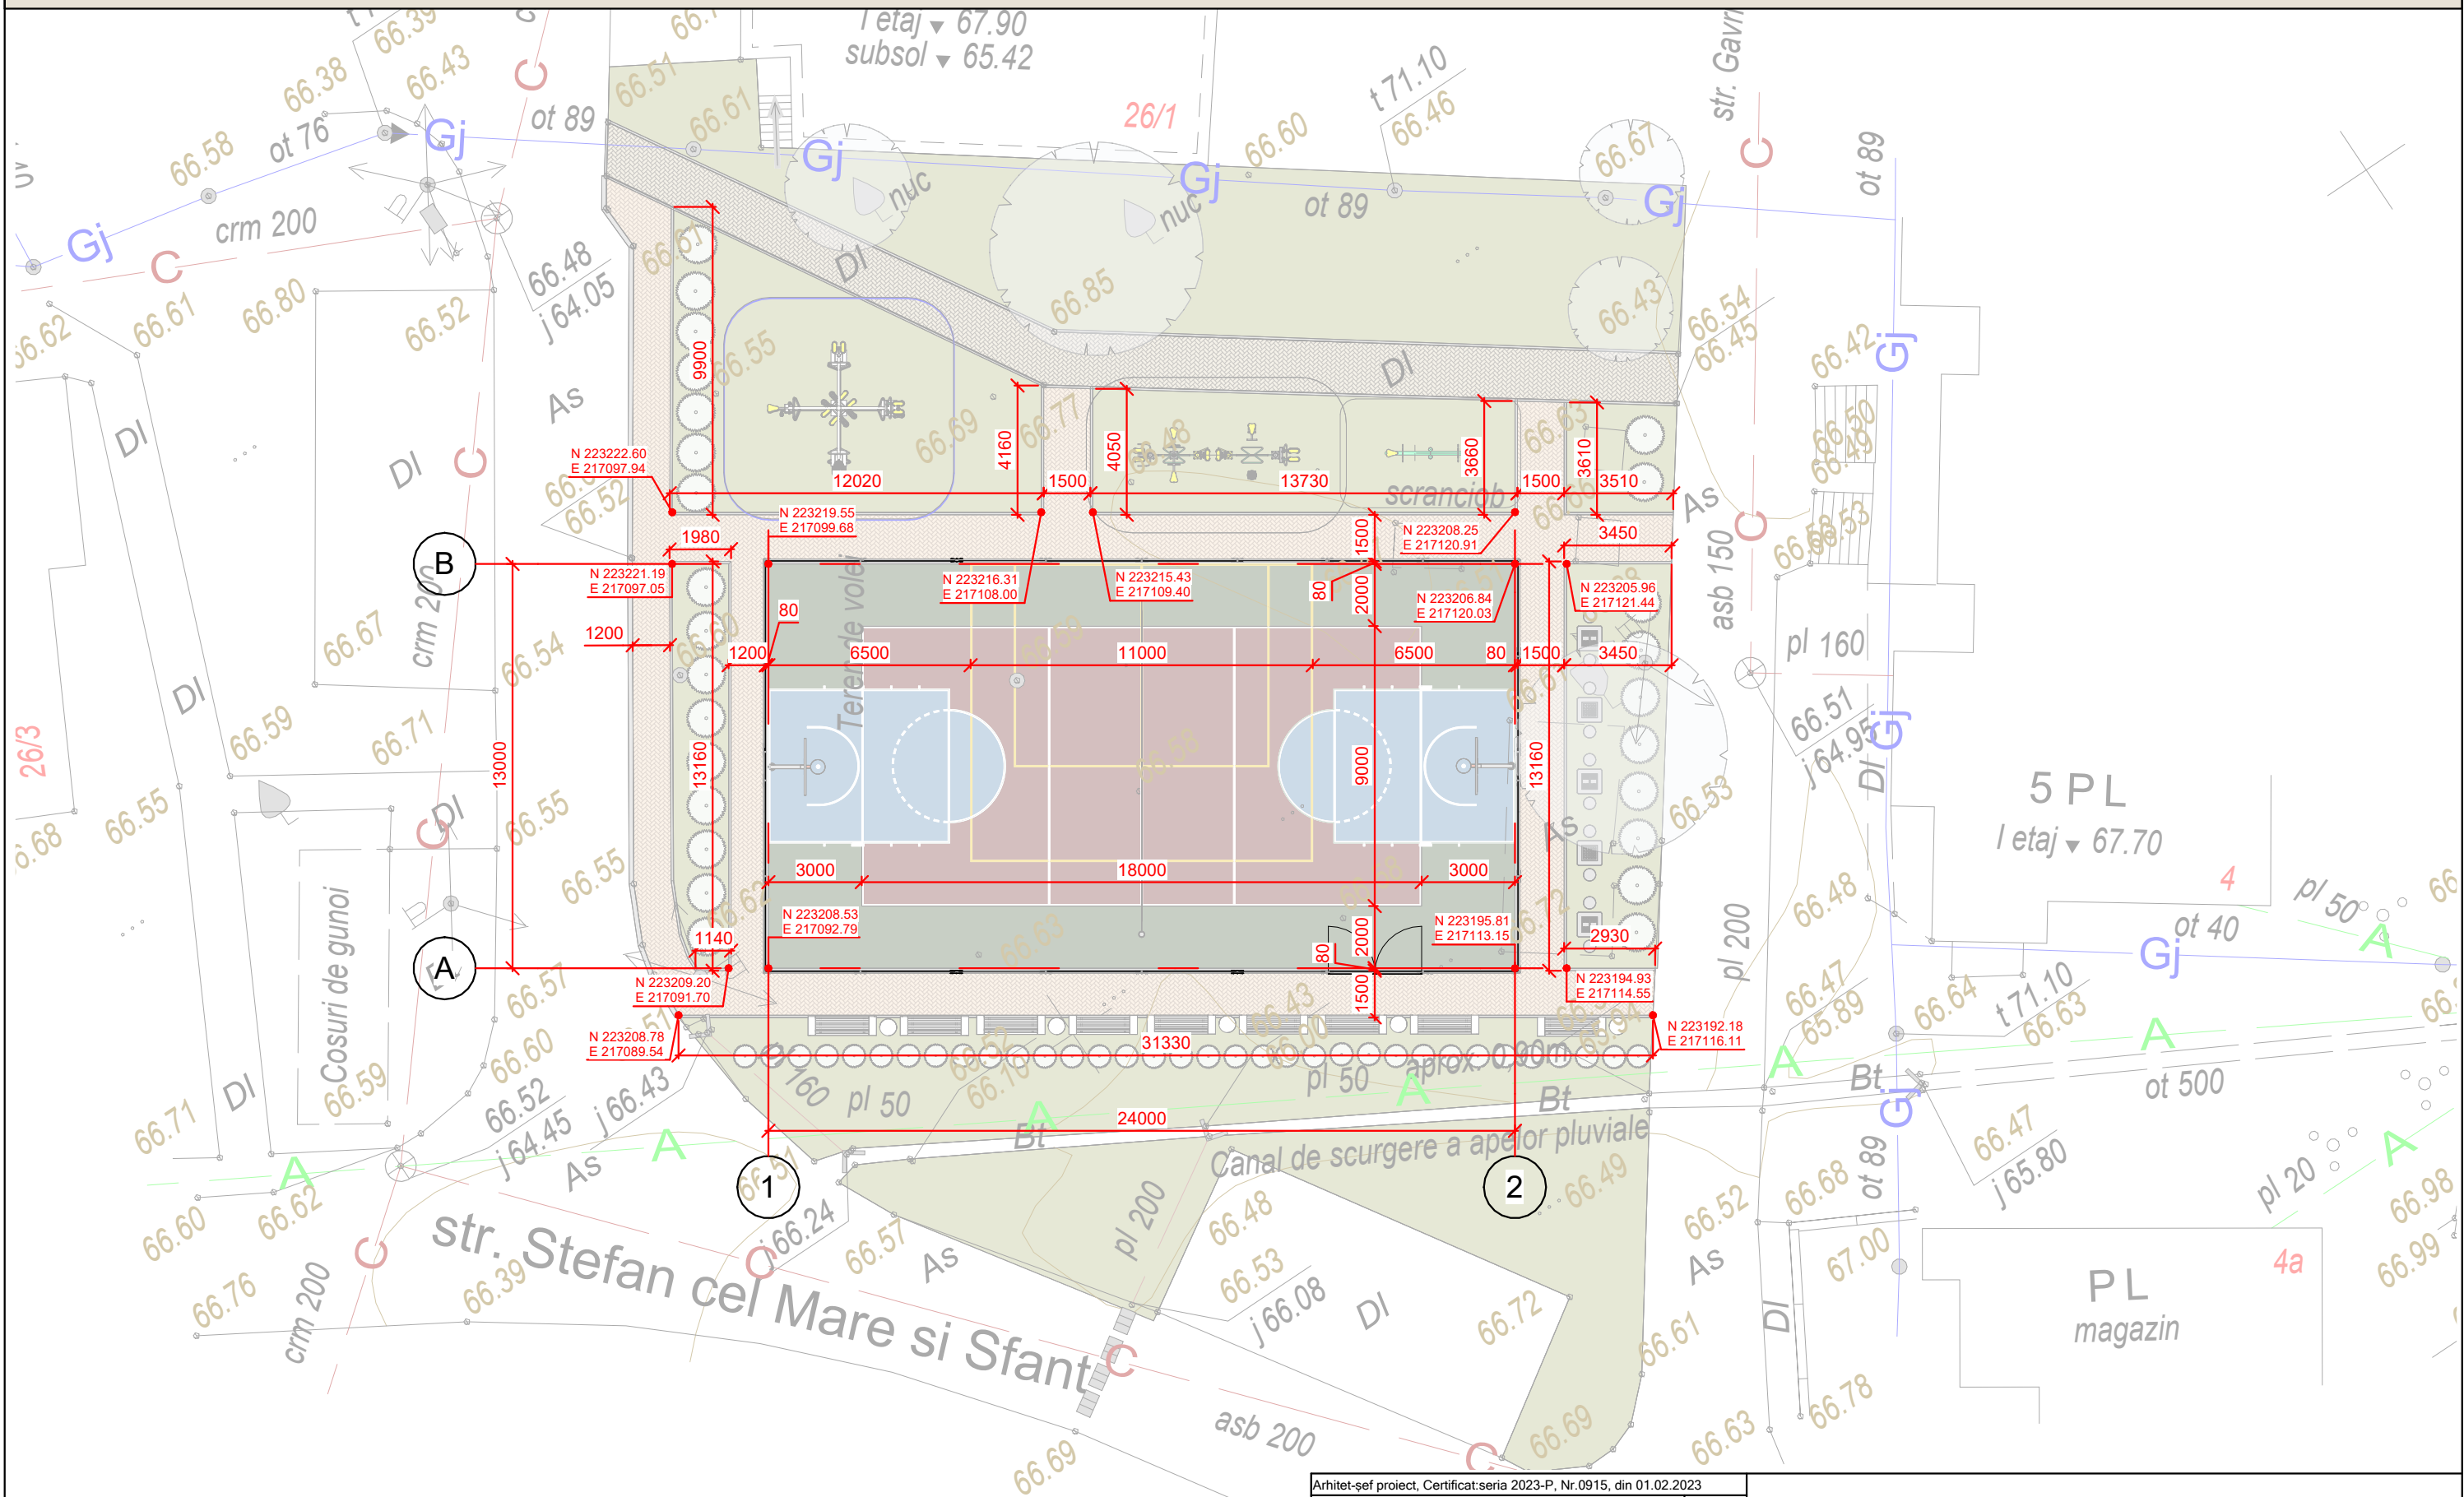

Arhitect-șef proiect, Certificat: seria 2023-P, Nr. 0915, din 01.02.2023				01.10.2025 - PG/SA		
BENEFICIAR: Primaria mun. Straseneni				PROIECT PENTRU TERENULUI DE SPORT MULTIFUNCȚIONAL PE TERENUL/CONSTRUCȚIA CU NR. CADASTRAL 8001107432 SITUATE ÎN REPUBLICA MOLDOVA, R-NUL STRĂȘENI, MUN. STRĂȘENI.		
		Semnatura	Data			
Director	O. Prodan					
AȘP	A. Pânzaru					
Arhitect	C. Balov					
Arhitect	N. Litvac			TEREN SPORTIV MULTIFUNCȚIONAL	Faza	Planșa
Arhitect	D. Corlateanu				PE	07
PLAN TRASARE Sc. 1-500				" FEOH ART GROUP " S.R.L.		

PLAN SISTEMATIZARE VERTICALĂ sc 1-500

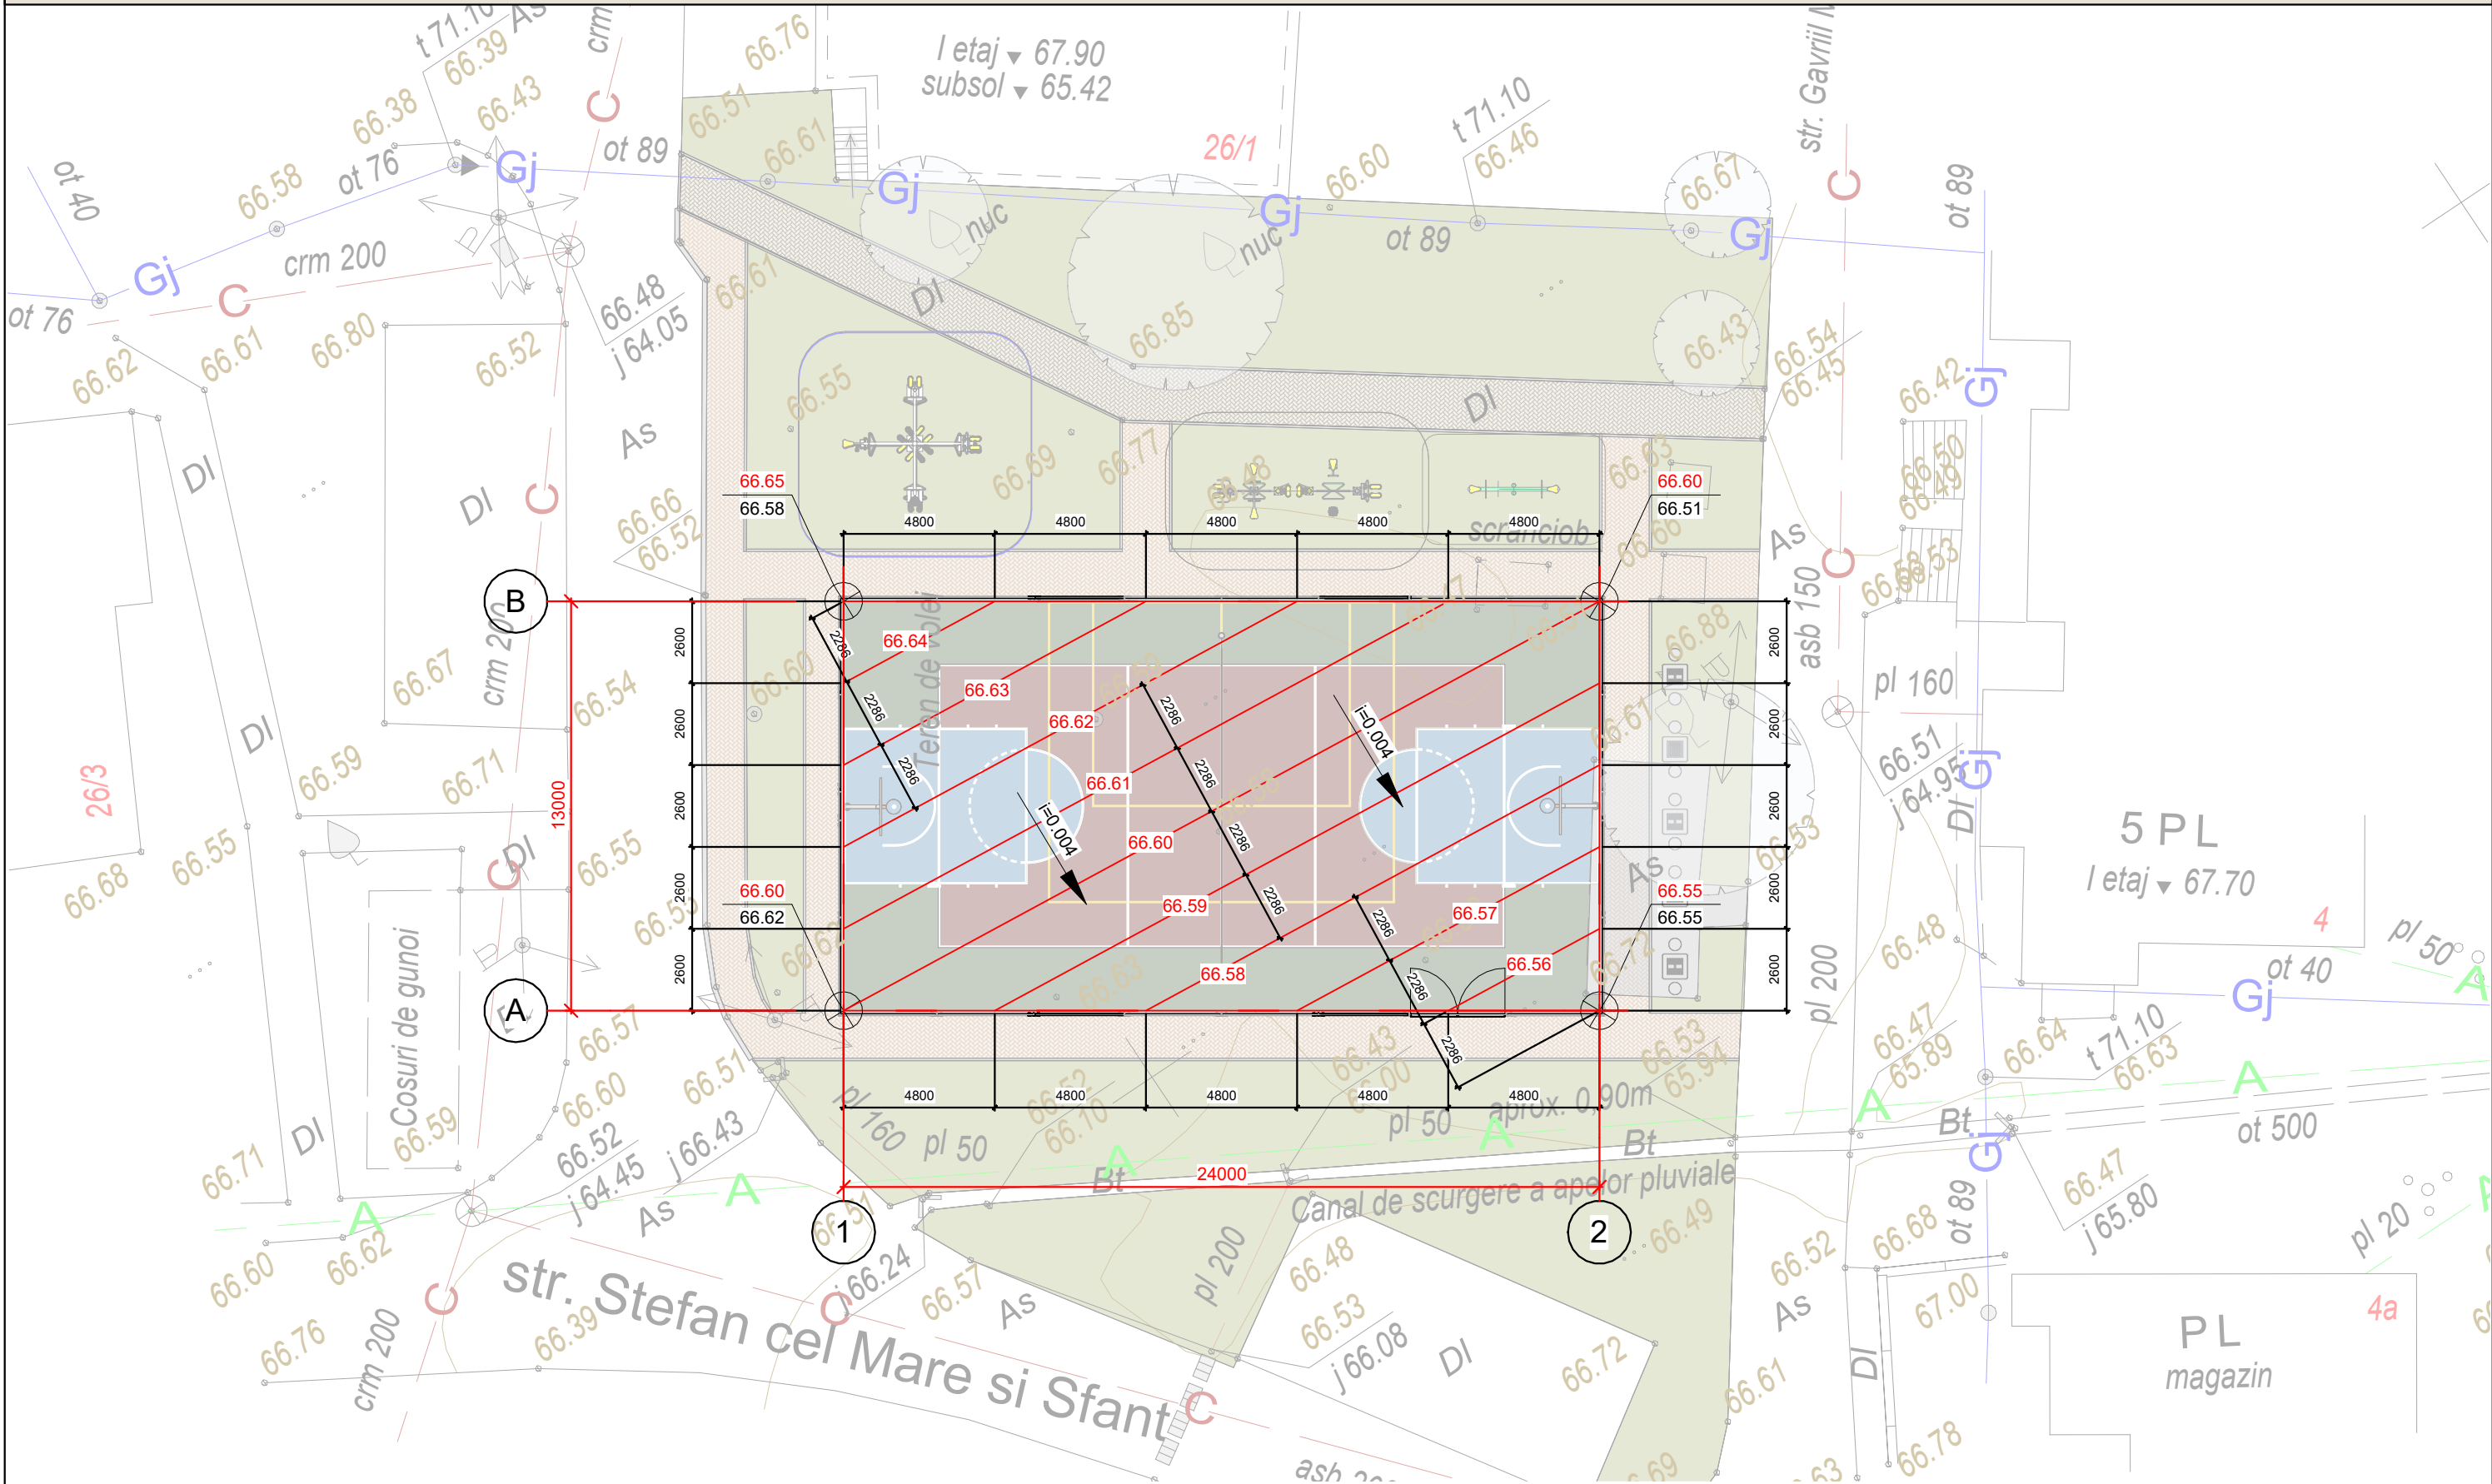


Indicații de executare a lucrărilor:

1. Solul fertil în volum de 73 m.c., va fi excavat și se va transporta la o distanță de 3 km.
2. Solul excavat în volum 134 m³ pentru executarea substratului a terenului de fotbal și acceselor pietonale, care se va încălca cu excavatorul în autobasculante și se va transporta la o distanță de 3 km.
2. Compactarea solului în rambleu se va efectua până la gradul de compactare de 97-98%.
3. Volumul de sol necesar pentru executarea substratului de lacat lut este de 47 m.c.
4. La lucrările de excavare și bătorire a solului, se va conduce conform cerințelor:
a. NCM-A.08.01.2016; b. NCM-F.01.03.2009; c. NCM-A.08.02.2014

Arhitect-șef proiect, Certificat: seria 2023-P, Nr.0915, din 01.02.2023				01.10.2025 - PG/SA			
BENEFICIAR: Primaria mun. Straseneni							
		Semnatura	Data	PROIECT PENTRU TERENULUI DE SPORT MULTIFUNCȚIONAL PE TERENUL/CONSTRUCȚIA CU NR. CADASTRAL 8001107432 SITUATE ÎN REPUBLICA MOLDOVA, R-NUL STRĂȘENI, MUN. STRĂȘENI.			
Director	O. Prodan						
AȘP	A. Pânzaru						
Arhitect	C. Balov			TEREN SPORTIV MULTIFUNCȚIONAL	Faza	Planșa	Planșe
Arhitect	N. Litvac				PE	08	26
Arhitect	D. Corlateanu						
				PLAN SISTEMATIZARE VERTICALĂ sc 1-500	" FEOH ART GROUP " S.R.L.		

PLAN SUPRAFETE Sc. 1-500

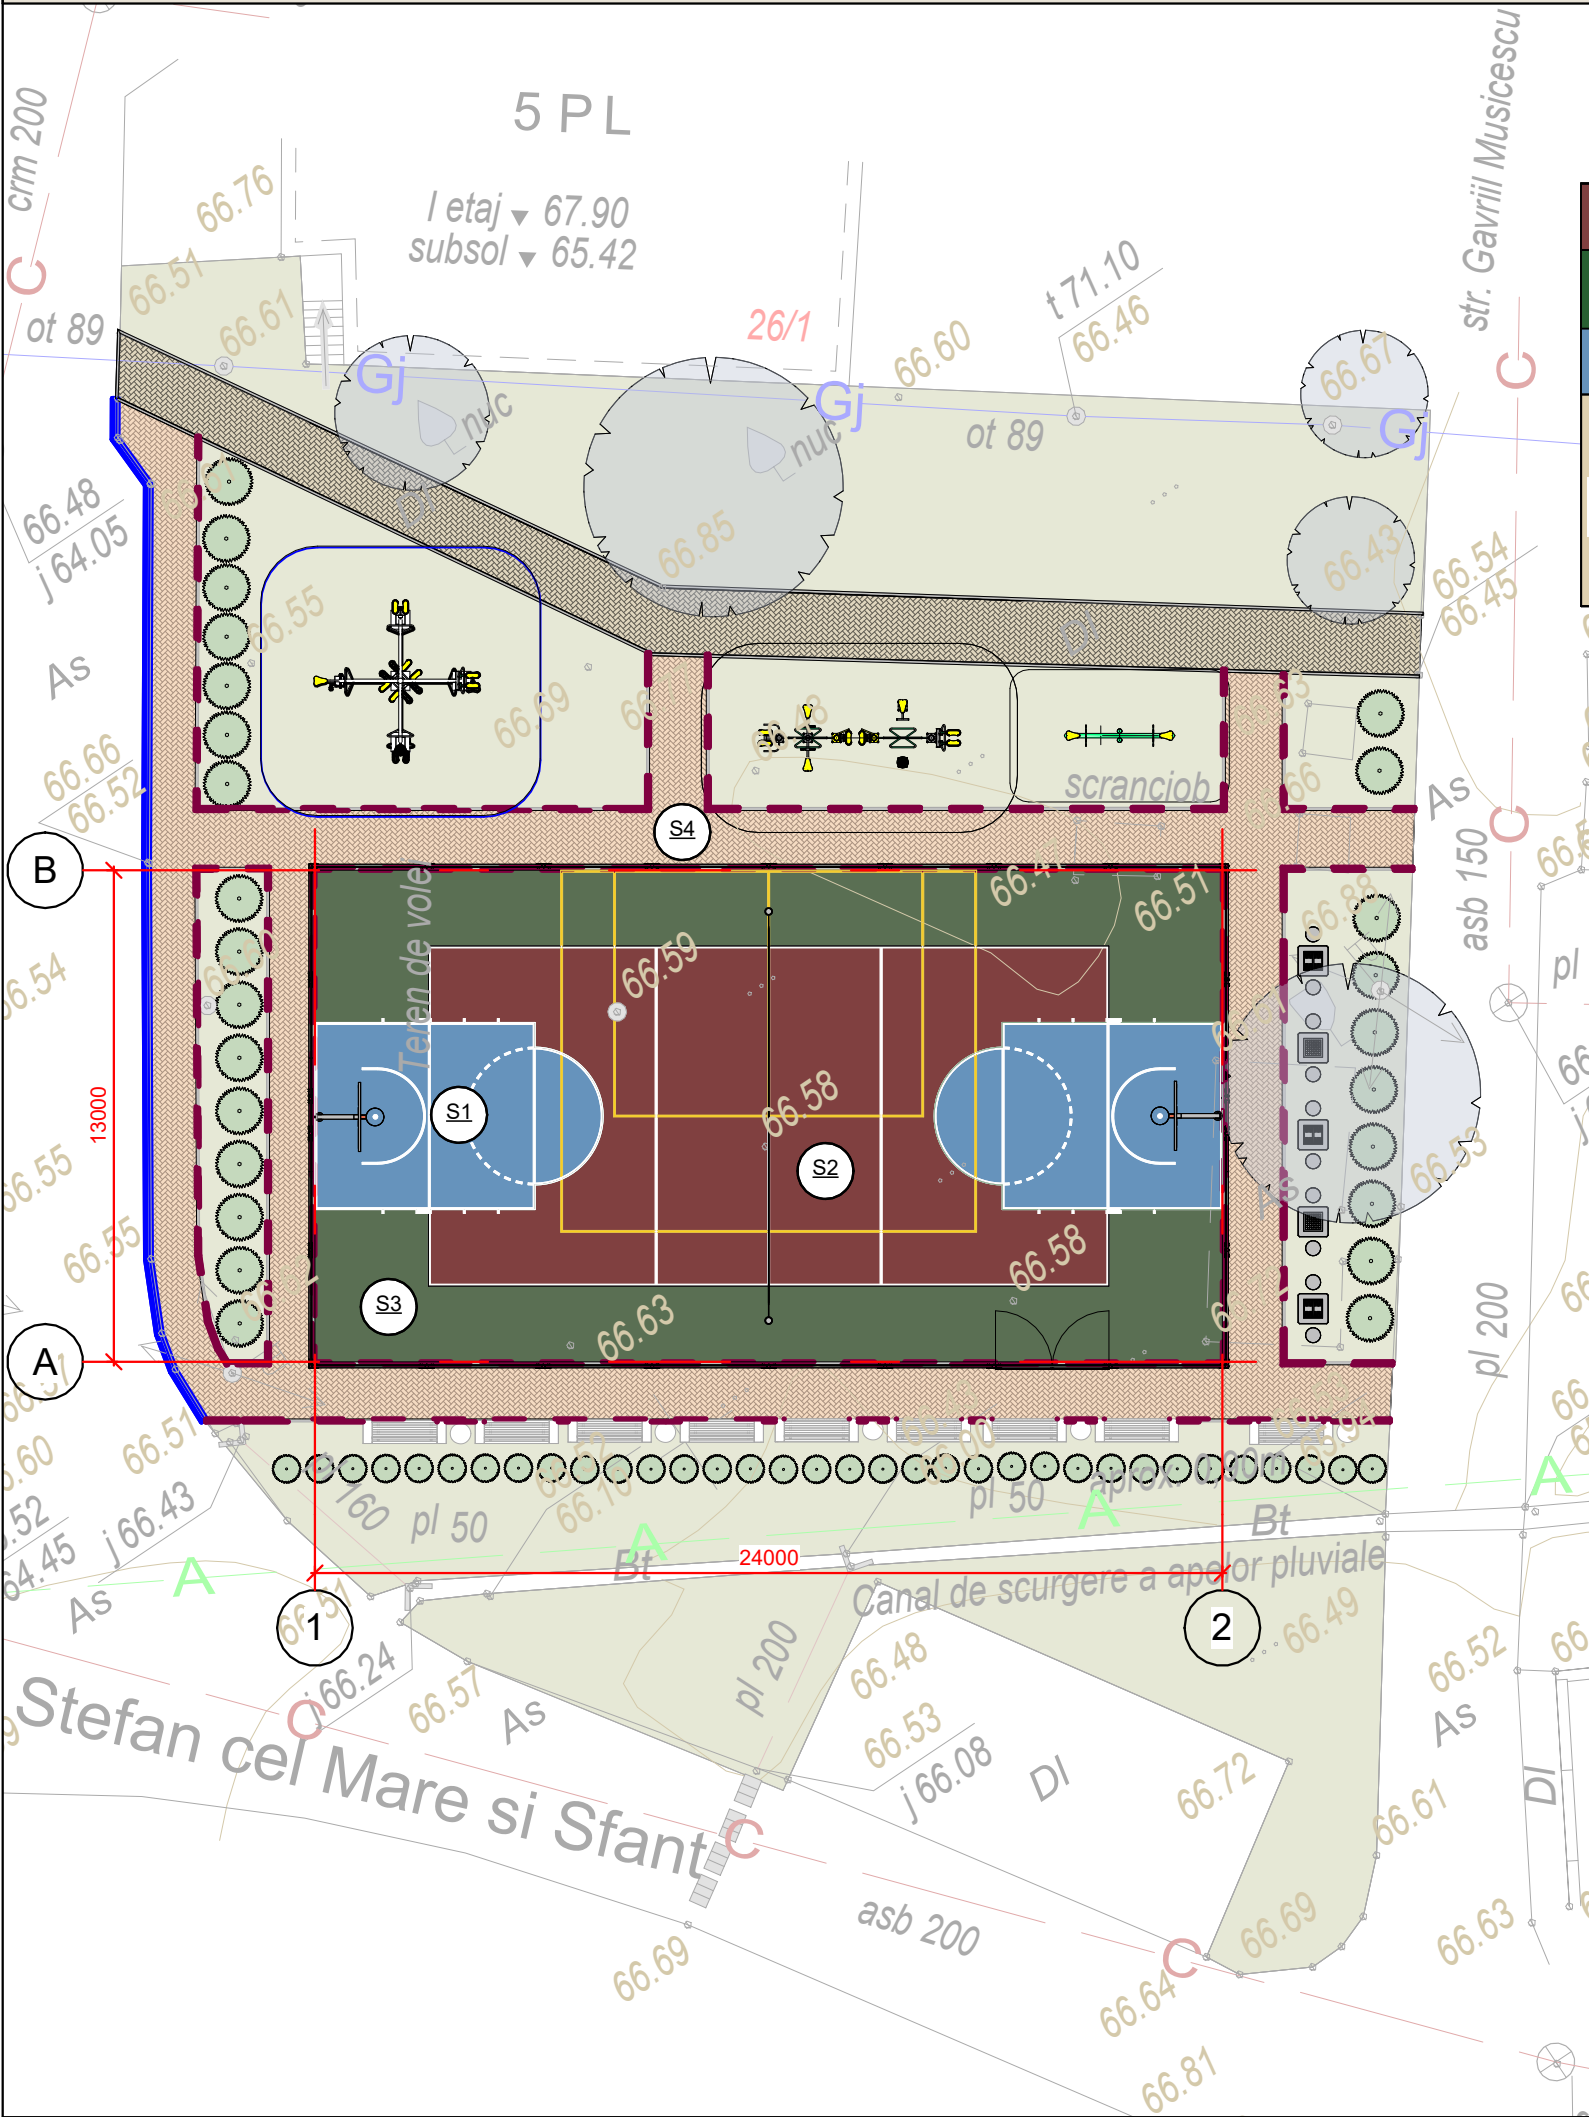

S1		6. Strat EPDM, bordo/albastru/verde (8mm)	8mm
S2		5. Strat EPDM, negru (8mm)	8mm
S3		4. Grund contact (1mm).	1mm
		3. Strat beton B-25 (cu rosturi termice de 4mm)	100mm
		2. Piatră Spartă M400 fr.20-40mm conf.GOST 8267-93	150mm
		1. Compactare sol cu lacăt lut	150mm
S4		4.Pavaj din pavele din beton.	60mm
		3.Amestec de ciment-nisip.	100mm
		2.Piatra sparta M400 fr.20-40mm	150mm
		1.Sol compoctat.	150mm


SPECIFICAȚIE SUPRAFETE			
Culoare PG	Marca	Descriere	Suprafata m²
	S1	EPDM Albastru	67.95 m²
	S2	EPDM Bordo	123.75 m²
	S3	EPDM Verde	120.30 m²
	S4	Pavaj	170.93 m²

SPECIFICATIA BORDURA			
Marca	Denumirea	L(m.l.)	Imaginea
Br.M	Bordura 1000x300x150 mm	28	
Br.m	Bordura 1000x200x80 mm	209	


Arhitect-șef proiect, Certificat:seria 2023-P, Nr.0915, din 01.02.2023				01.10.2025 - PG/SA		
BENEFICIAR: Primaria mun. Straseneni				PROIECT PENTRU TERENULUI DE SPORT MULTIFUNCȚIONAL PE TERENUL/CONSTRUCȚIA CU NR. CADASTRAL 8001107432 SITUATE ÎN REPUBLICA MOLDOVA, R-NUL STRĂȘENI, MUN. STRĂȘENI.		
		Semnatura	Data			
Director	O. Prodan			TEREN SPORTIV MULTIFUNCȚIONAL	Faza	Planșa
AȘP	A. Pânzaru				PE	09
Arhitect	C. Balov					26
Arhitect	N. Litvac					
Arhitect	D. Corlateanu			PLAN SUPRAFETE Sc. 1-500		" FEOH ART GROUP " S.R.L.

PLAN MARCAJ TEREN DE VOLEI

PLAN TEREN DE VOLEI Sc. 1 : 100

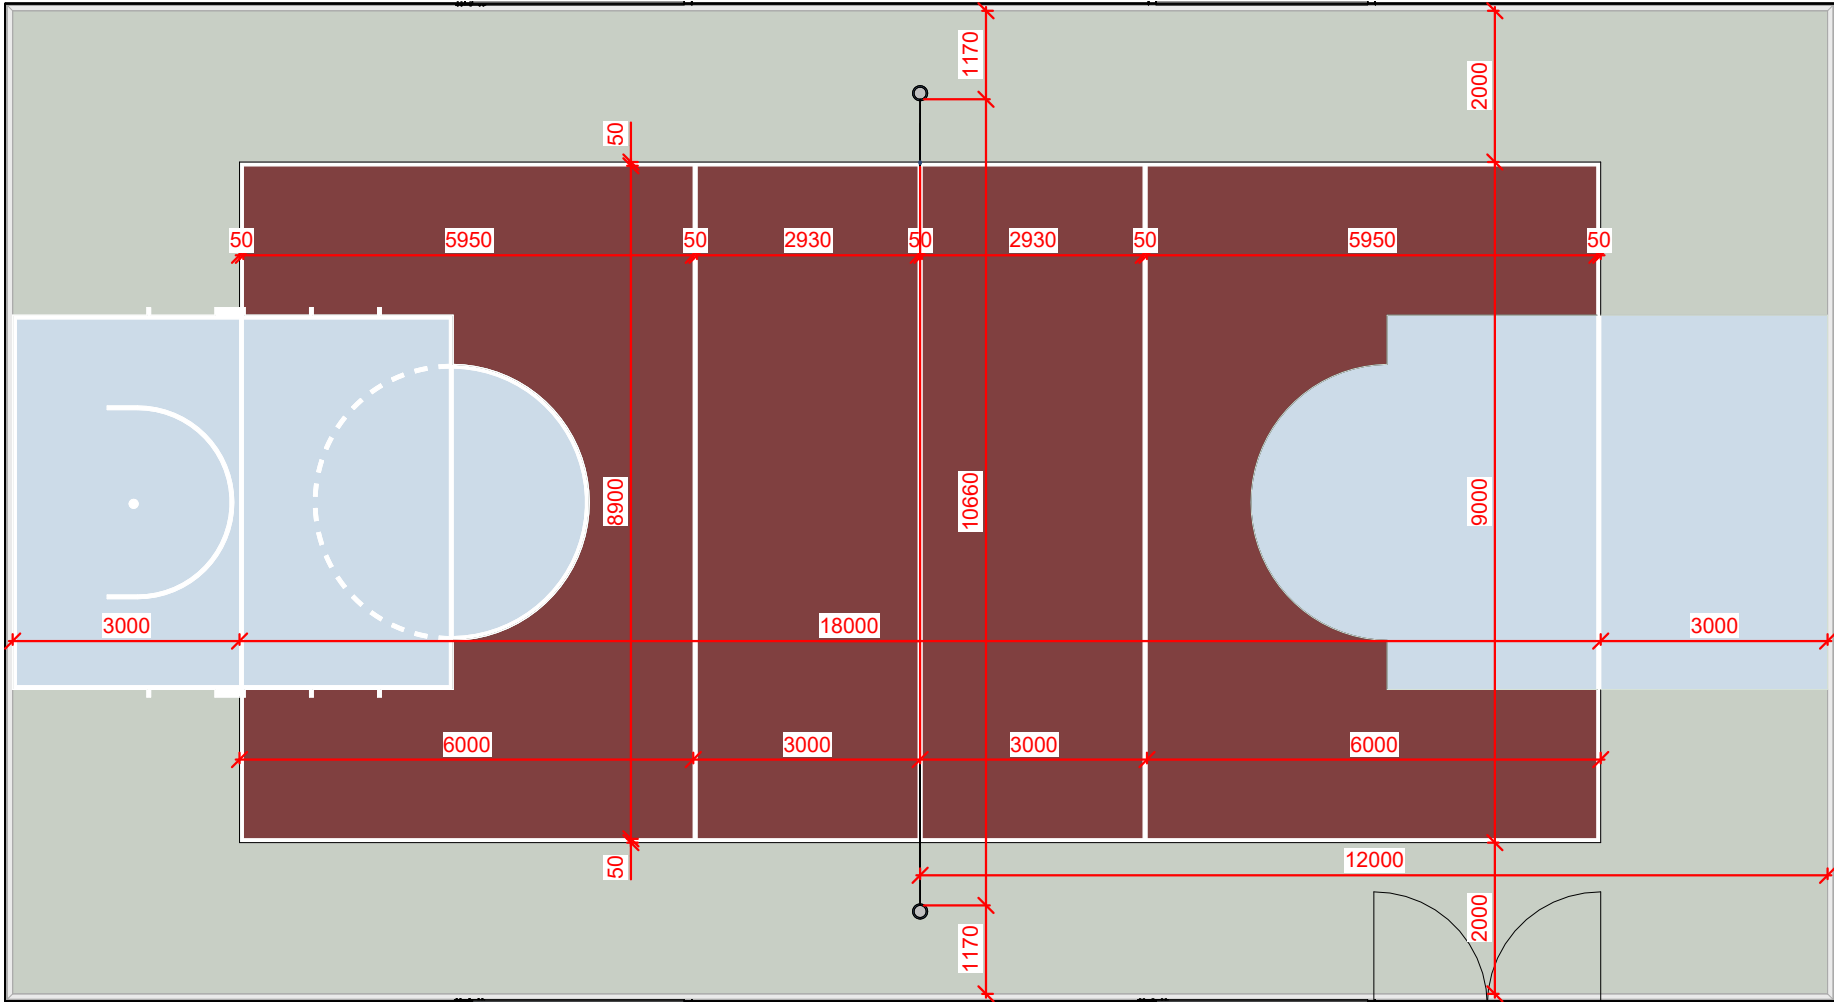


NOD 01 - MARCAJ DE VOLEI Sc. 1 : 25

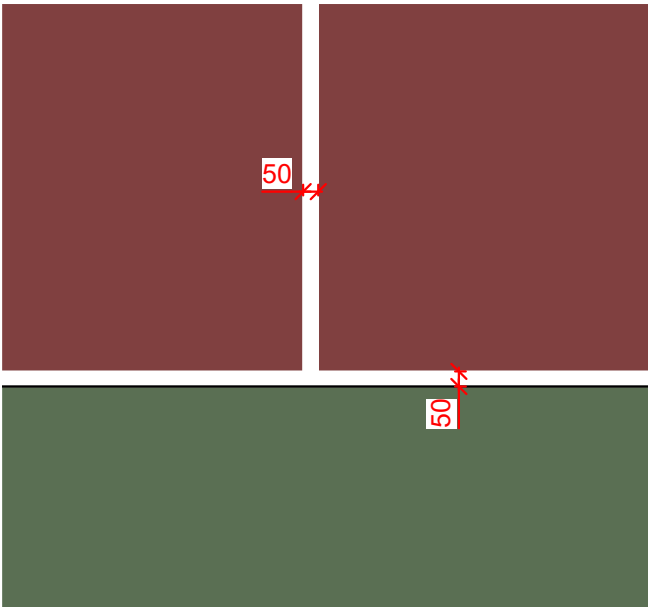

LATIMEA LINIILOR DE MARCAJ NU ESTE MAI MARE DE 50 mm. LINIILE VOR FI TRASATE CONFORM PLANULUI DE MARCAJ A TERENULUI DE VOLEI).


SPECIFICATIE SUPRAFETE DE FOTBAL			
Marca	Descriere	Suprafata m2	Culoare
S1	EPDM Albastru	67.95	
S2	EPDM Bordo	123.75	
S3	EPDM Verde	120.30	

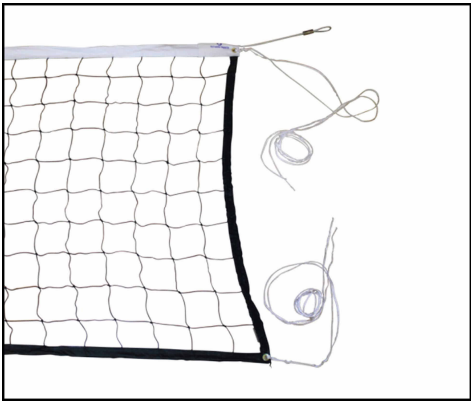

Plasă pentru volei | Fir 3mm-1 unitati.



Pilon pentru volei | Profil 80x80
Înălțime reglabilă | Cu întinzător - 2 unități.

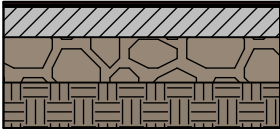
S1		6. Strat EPDM, bordo/albastru/verde (8mm)	8mm
S2		5. Strat EPDM, negru (8mm)	8mm
S3		4. Grund contact (1mm).	1mm
		3. Strat beton B-25 (cu rosturi termice de 4mm)	100mm
		2. Piatră Spartă M400 fr.20-40mm conf.GOST 8267-93	150mm
		1. Compactare sol cu lacăt lut	150mm

Vopsea alb cu suprafata - 4.1 m²


Arhitect-șef proiect, Certificat:seria 2023-P, Nr.0915, din 01.02.2023				01.10.2025 - PG/SA			
BENEFICIAR: Primaria mun. Straseneni				PROIECT PENTRU TERENULUI DE SPORT MULTIFUNCȚIONAL PE TERENUL/CONSTRUCȚIA CU NR. CADASTRAL 8001107432 SITUATE ÎN REPUBLICA MOLDOVA, R-NUL STRĂȘENI, MUN. STRĂȘENI.			
		Semnatura	Data				
Director	O. Prodan						
AȘP	A. Pânzaru						
Arhitect	C. Balov						
Arhitect	N. Litvac			TEREN SPORTIV MULTIFUNCȚIONAL		Faza	Planșa
Arhitect	D. Corlateanu					PE	10
PLAN MARCAJ TEREN DE VOLEI				" FEOH ART GROUP " S.R.L.			

PLAN MARCAJ TEREN DE STREET BASCHET / TENIS

PLAN MARCAJ TEREN DE STREET BASCHET/TENIS Sc. 1 : 100

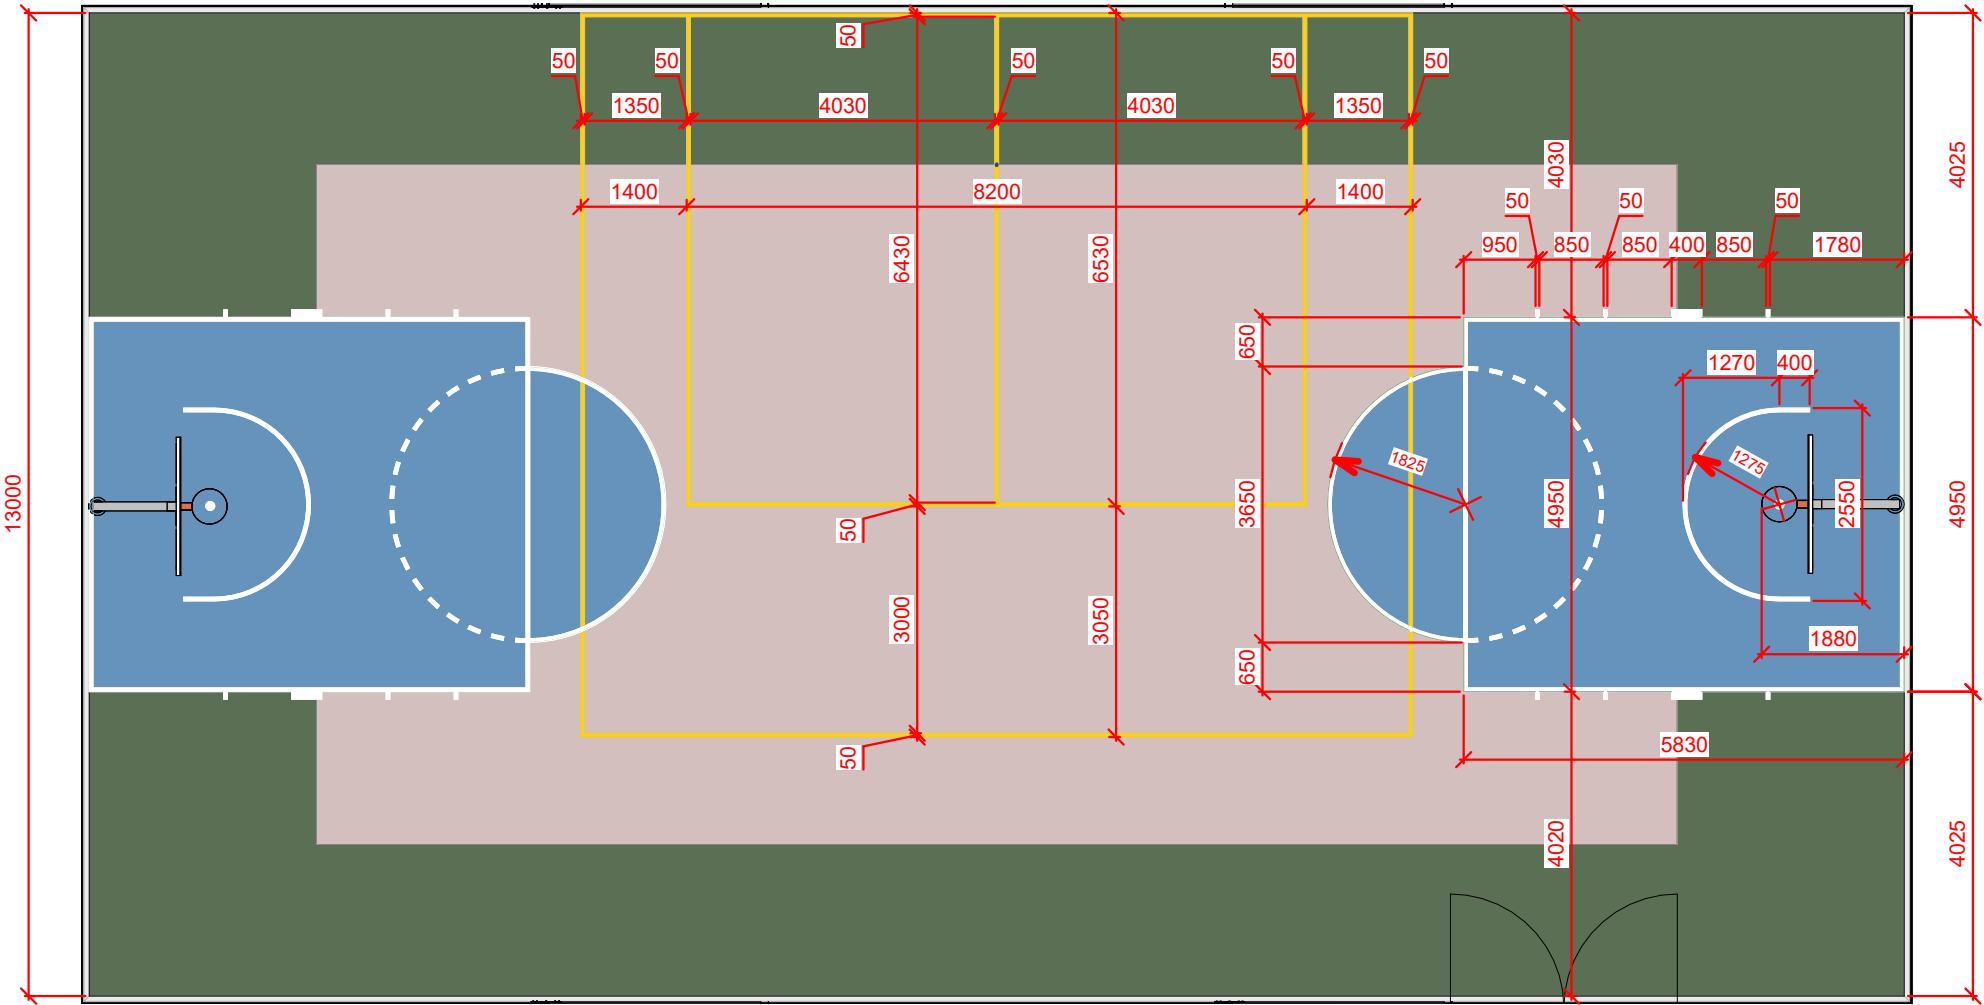

NOD 01 - MARCAJ DE STREET BASCHET/TENIS Sc. 1 : 25

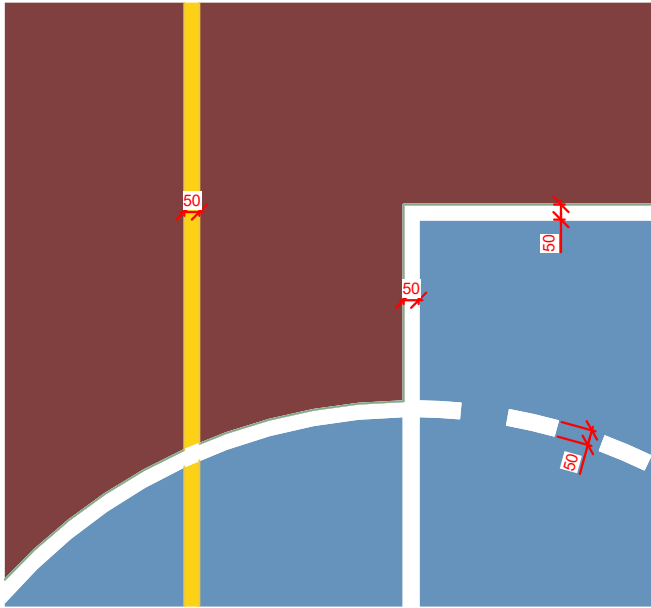


LATIMEA LINIILOR DE MARCAJ NU ESTE MAI MARE DE 50 mm. LINIILE VOR FI TRASATE CONFORM PLANULUI DE MARCAJ A TERENULUI DE BASCHET).



Set cos pentru baschet
2 unitati.

SPECIFICATIE SUPRAFETE DE FOTBAL			
Marca	Descriere	Suprafata m2	Culoare
S1	EPDM Albastru	67.95	
S2	EPDM Bordo	123.75	
S3	EPDM Verde	120.30	

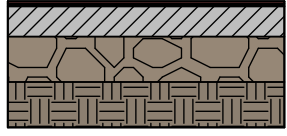		6. Strat EPDM, bordo/albastru/verde (8mm) 5. Strat EPDM, negru (8mm) 4. Grund contact (1mm). 3. Strat beton B-25 (cu rosturi termice de 4mm) 2. Piatră Spartă M400 fr.20-40mm conf.GOST 8267-93 1. Compactare sol cu lacăt lut	8mm 8mm 1mm 100mm 150mm 150mm
---	---	---	--

Vopsea alba cu suprafata - 3.8 m²
Vopsea galben cu suprafata - 3.5 m²


Arhitect-șef proiect, Certificat:seria 2023-P, Nr.0915, din 01.02.2023				01.10.2025 - PG/SA		
BENEFICIAR: Primaria mun. Straseneni				PROIECT PENTRU TERENULUI DE SPORT MULTIFUNCȚIONAL PE TERENUL/CONSTRUCȚIA CU NR. CADASTRAL 8001107432 SITUATE ÎN REPUBLICA MOLDOVA, R-NUL STRĂȘENI, MUN. STRĂȘENI.		
		Semnatura	Data			
Director	O. Prodan			TEREN SPORTIV MULTIFUNCȚIONAL		
AȘP	A. Pânzaru					
Arhitect	C. Balov			PLAN MARCAJ TEREN DE STREET BASCHET / TENIS		
Arhitect	N. Litvac					
Arhitect	D. Corlateanu			" FEOH ART GROUP " S.R.L.		
				Faza	Planșa	Planșe
				PE	11	26

PLAN DE AMPLASARE STILPI

Legenda:

- Stalpii 80x80mm b=3mm L=6000mm (5000mm)
- Stalpii 80x80mm b=3mm L=4000mm (3000mm)

Nod pentru
fundatia stalpilor

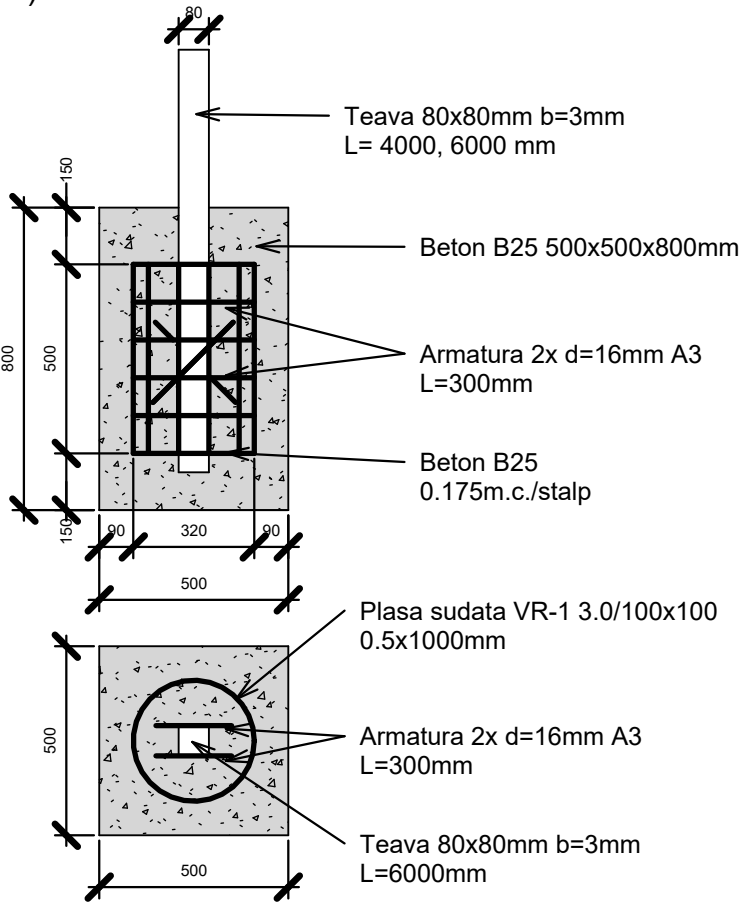

Proprietati:

- 3 in 1 - convertor de rugina, grund si vopsea decorativa;
- transforma rugina in compusi insolubili solizi ai fierului;
- rezistenta mare la intemperii si ceata sarata;
- se aplica usor;
- se pastreaza bine - nu formeaza sediment, nu isi schimba vasciozitatea in timp.

Notă:


Elementele metalice se vor vopsi cu vopsea de tip :

1. GRAVIHEL grund epoxidic
2. GRAVIHEL dizolvan epoxidic
3. GRAVIHEL itaritor epoxidic care contine convertor de rugina si pigmenti anticorozivi. Este utilizat pentru vopsirea otelului ruginit - balustrade, garduri, scari, mobilier de gradina,jgheaburi, usi de garaj, acoperisuri.


Arhitect-șef proiect, Certificat:seria 2023-P, Nr.0915, din 01.02.2023				01.10.2025 - PG/SA		
BENEFICIAR: Primaria mun. Straseneni				PROIECT PENTRU TERENULUI DE SPORT MULTIFUNCȚIONAL PE TERENUL/CONSTRUCȚIA CU NR. CADASTRAL 8001107432 SITUATE ÎN REPUBLICA MOLDOVA, R-NUL STRĂȘENI, MUN. STRĂȘENI.		
		Semnatura	Data			
Director	O. Prodan					
AȘP	A. Pânzaru					
Arhitect	C. Balov					
Arhitect	N. Litvac			TEREN SPORTIV MULTIFUNCȚIONAL	Faza	Planșa
Arhitect	D. Corlateanu				PE	12
PLAN DE AMPLASARE STILPI				" FEOH ART GROUP " S.R.L.		

SECTIUNEA IN AXE 1-1 , 2-2

SECTIUNEA IN AXE 1-1 Sc. 1 : 100

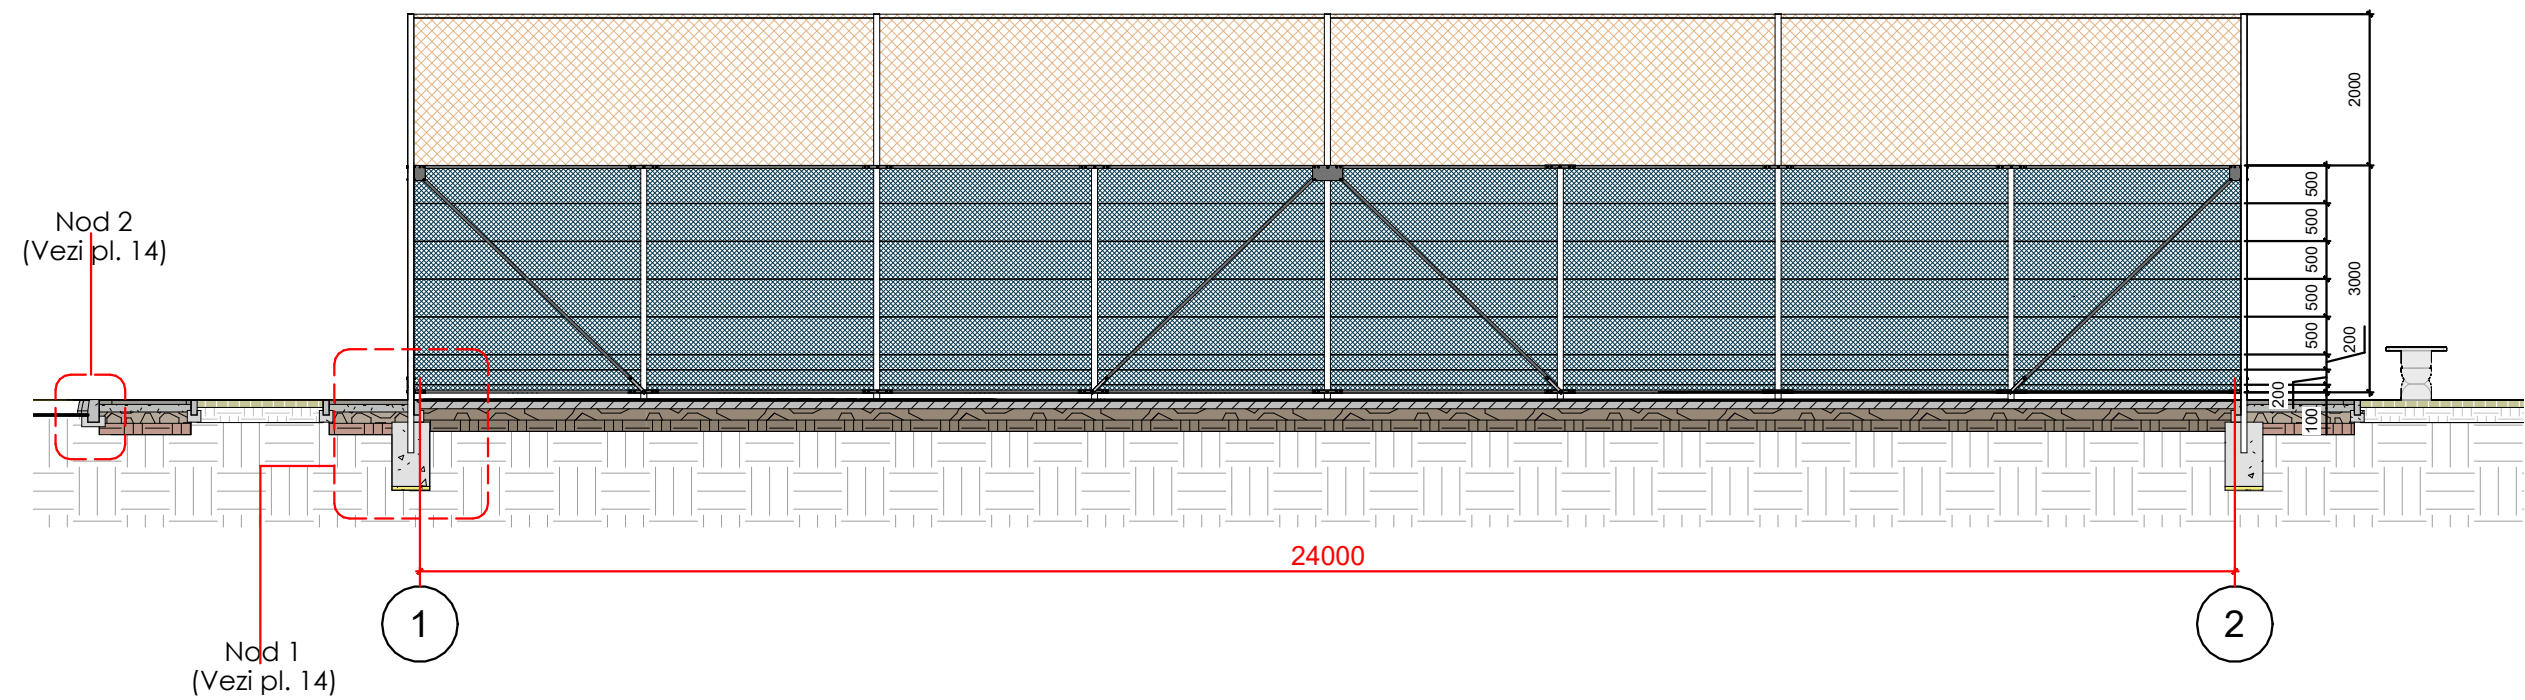


SECTIUNEA IN AXE 2-2 Sc. 1 : 100

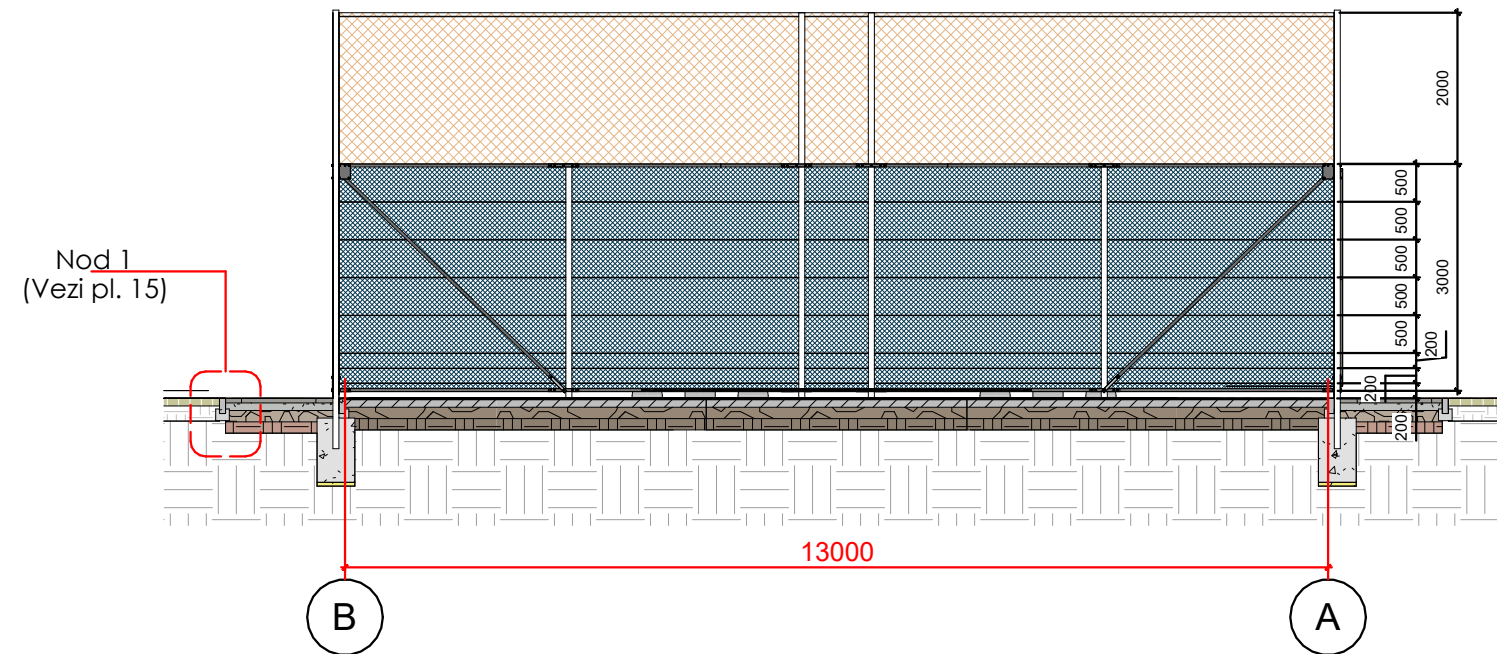


Arhitect-șef proiect, Certificat:seria 2023-P, Nr.0915, din 01.02.2023				01.10.2025 - PG/SA				
BENEFICIAR: Primaria mun. Strasenii								
		Semnatura	Data	PROIECT PENTRU TERENULUI DE SPORT MULTIFUNCȚIONAL PE TERENUL/CONSTRUCȚIA CU NR. CADASTRAL 8001107432 SITUATE ÎN REPUBLICA MOLDOVA, R-NUL STRĂȘENI, MUN. STRĂȘENI.				
Director	O. Prodan							
AȘP	A. Pânzaru							
Arhitect	C. Balov			TEREN SPORTIV MULTIFUNCȚIONAL		Faza	Planșa	Planșe
Arhitect	N. Litvac					PE	13	26
Arhitect	D. Corlateanu			SECTIUNEA IN AXE 1-1 , 2-2		" FEOH ART GROUP " S.R.L.		

NOD 1 Sc. 1 : 10

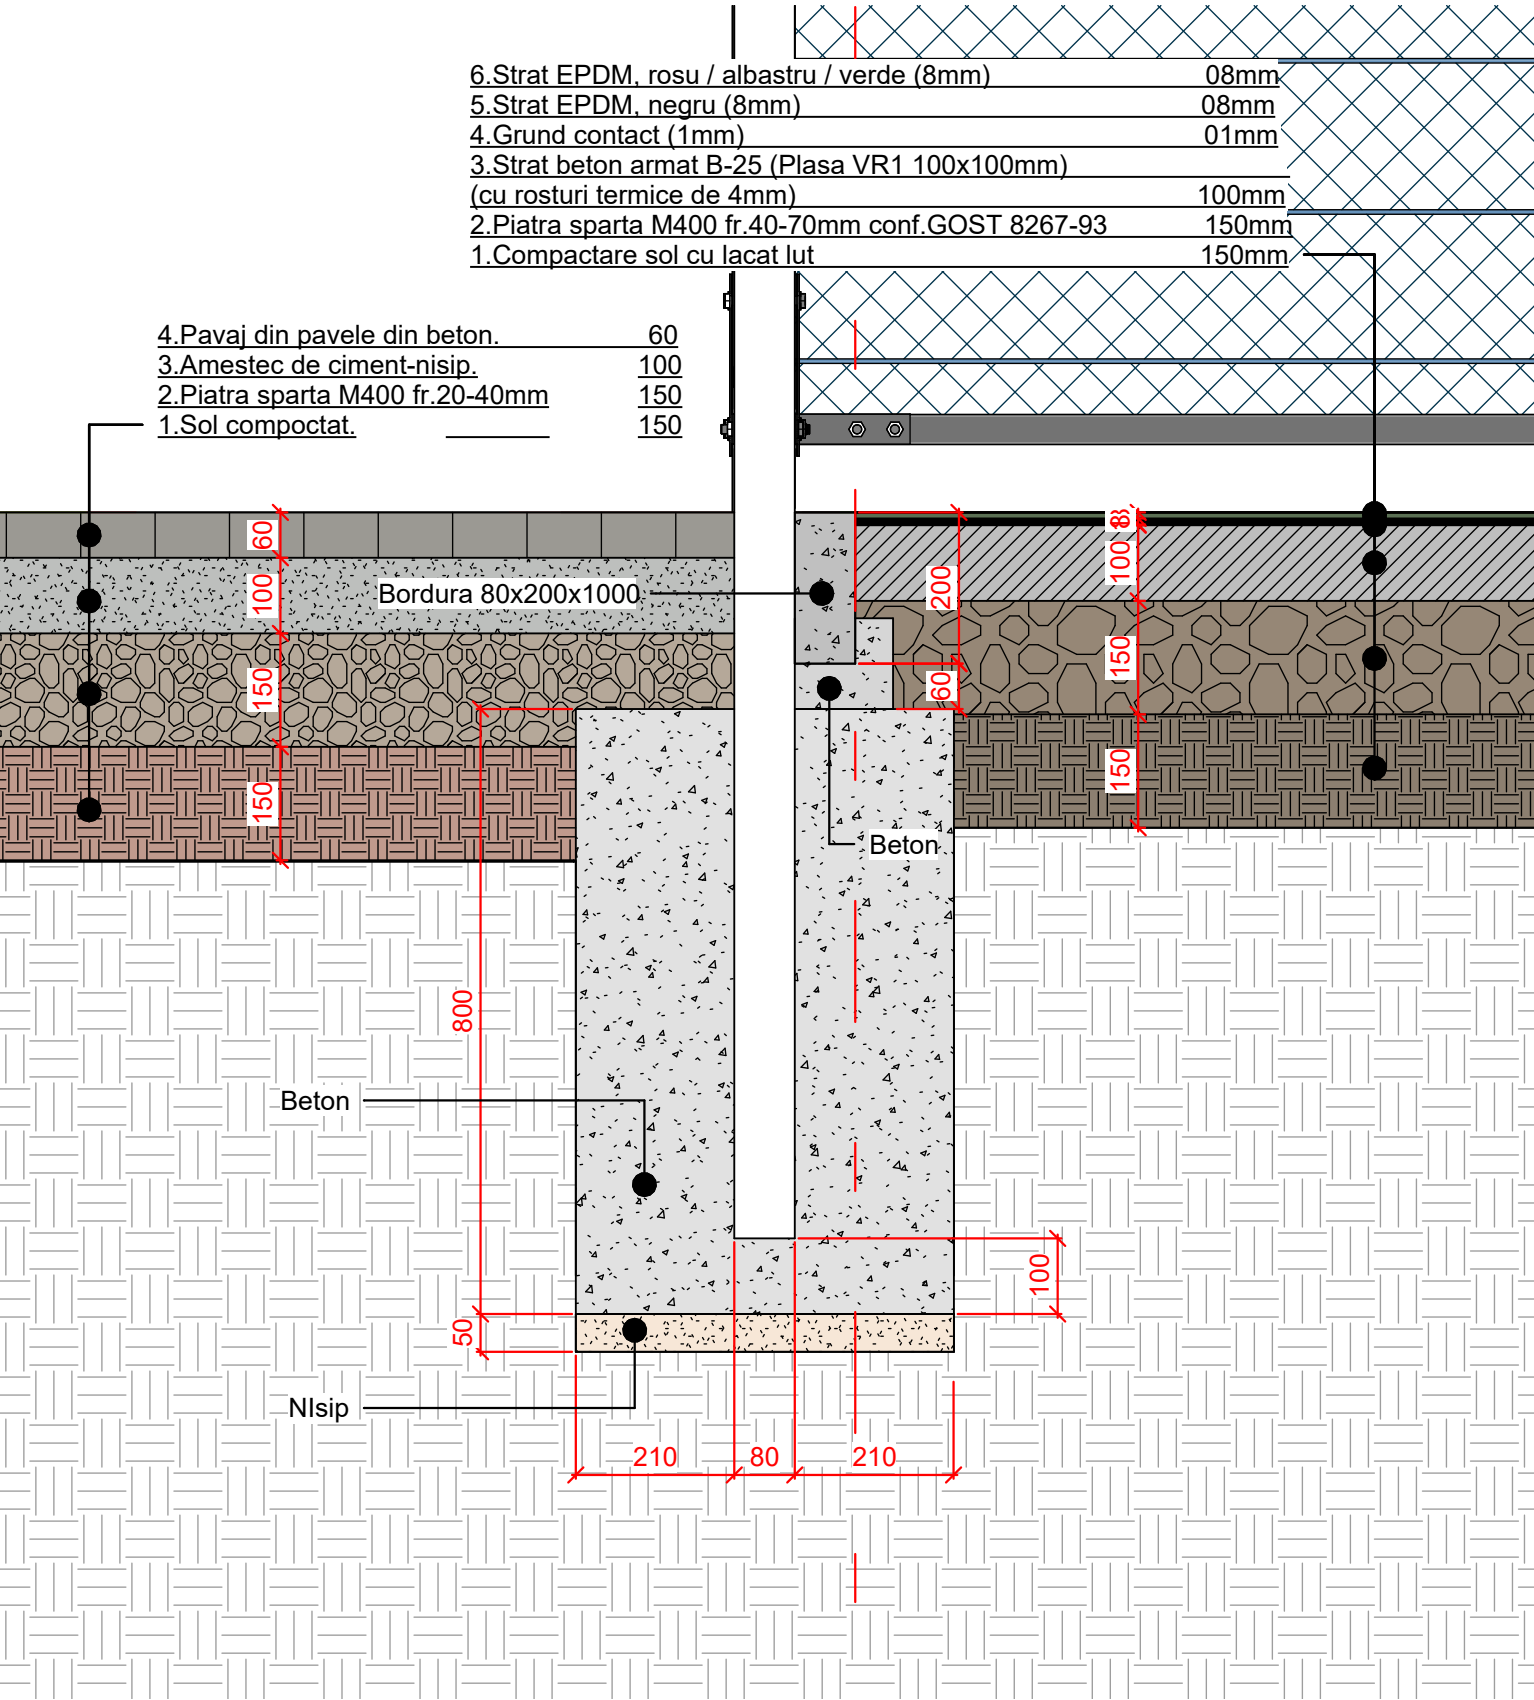

NOD 2 Sc. 1 : 5

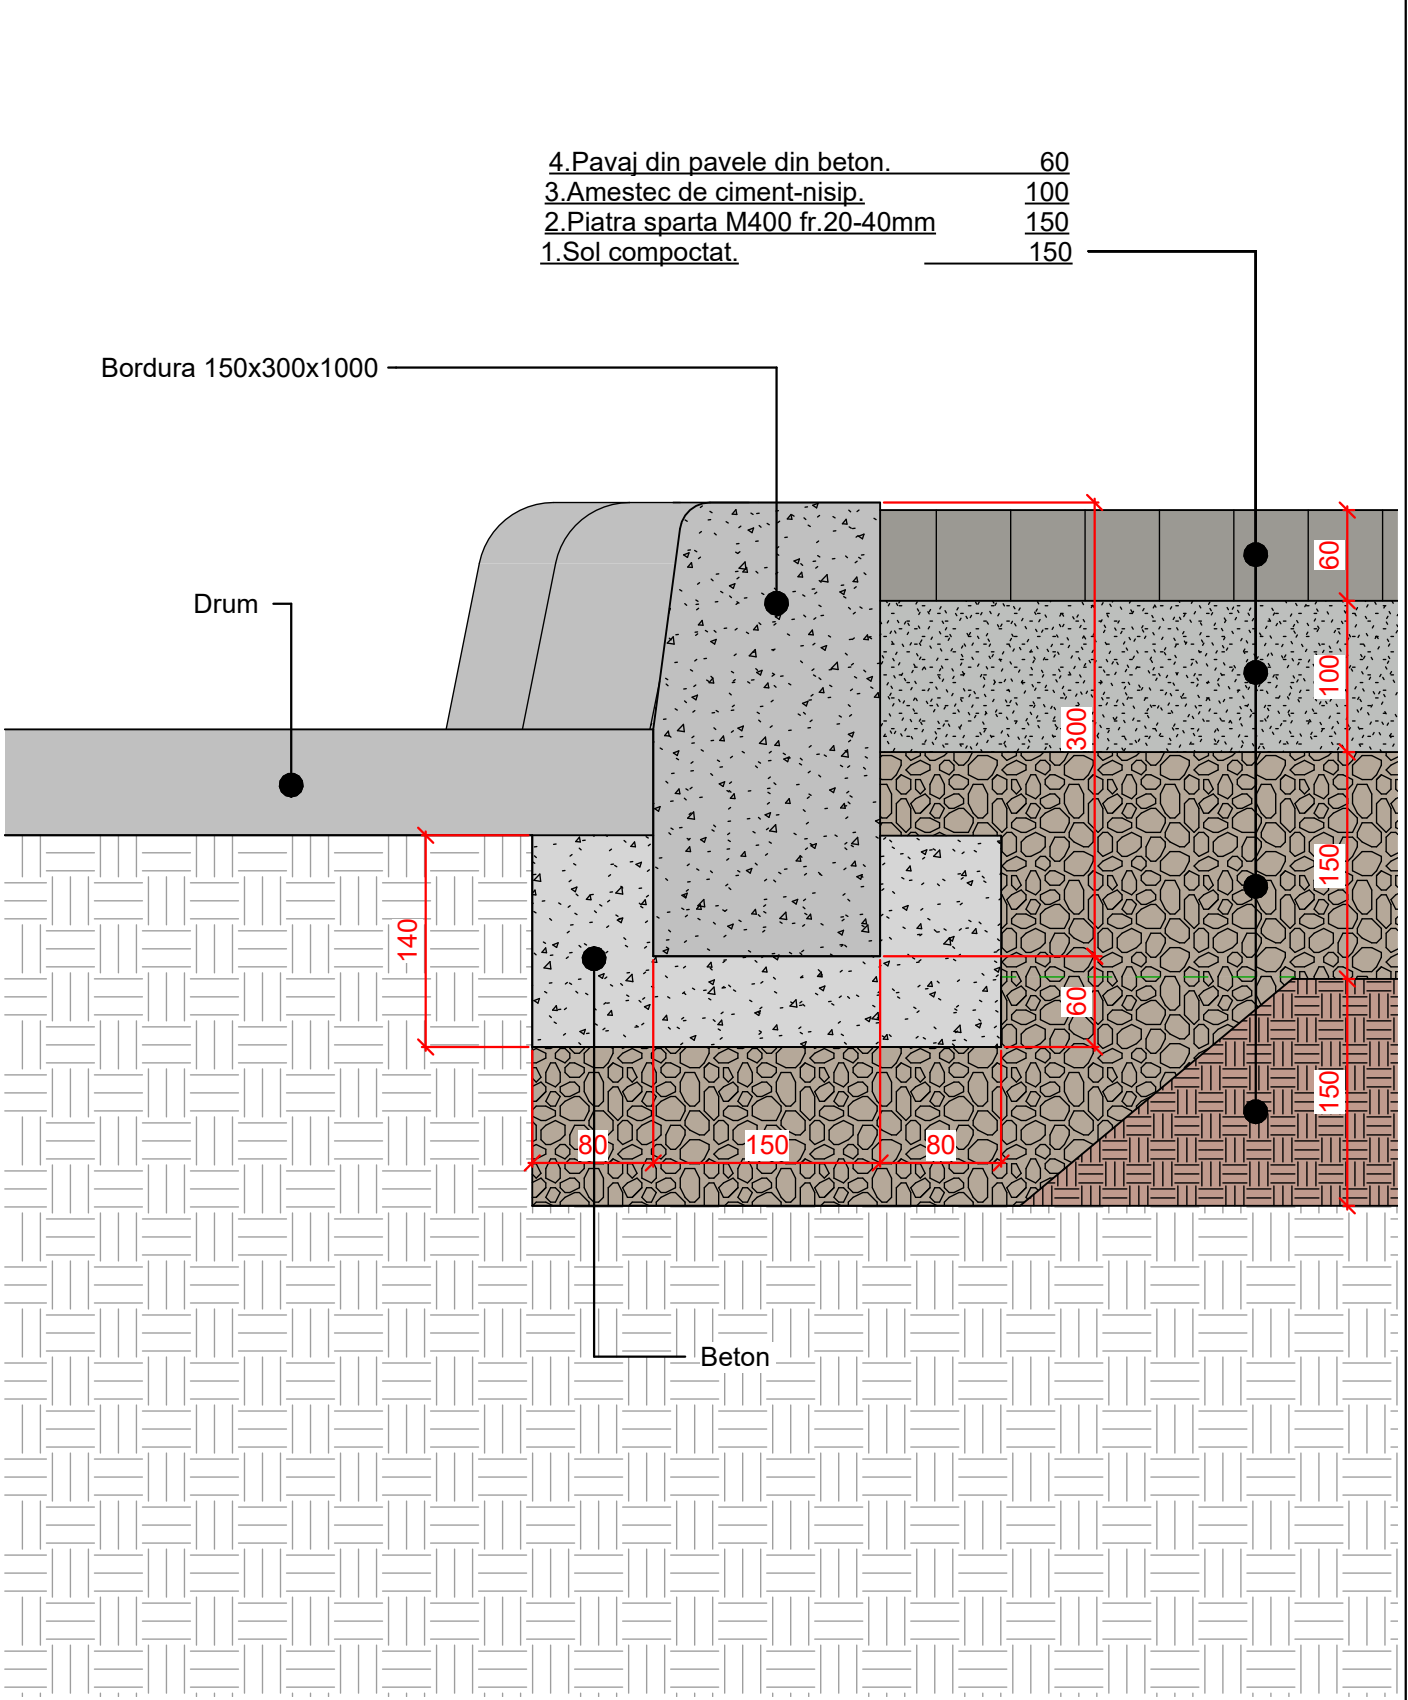


Arhiteț-șef proiect, Certificat: seria 2023-P, Nr. 0915, din 01.02.2023				01.10.2025 - PG/SA		
BENEFICIAR: Primaria mun. Strasenii				PROIECT PENTRU TERENULUI DE SPORT MULTIFUNCȚIONAL PE TERENUL/CONSTRUCȚIA CU NR. CADASTRAL 8001107432 SITUATE ÎN REPUBLICA MOLDOVA, R-NUL STRĂȘENI, MUN. STRĂȘENI.		
		Semnatura	Data			
Director	O. Prodan					
AȘP	A. Pânzaru					
Arhitect	C. Balov					
Arhitect	N. Litvac			TEREN SPORTIV MULTIFUNCȚIONAL	Faza	Planșa
Arhitect	D. Corlateanu				PE	14
				26		
				NOD 1, 2		
				" FEOH ART GROUP " S.R.L.		

NOD 3

NOD 3 (pavaj 60 mm cu bardura la 200x80x1000) Sc. 1 : 5


4.Pavaj din pavele din beton.	60
3.Amestec de ciment-nisip.	100
2.Piatra sparta M400 fr.20-40mm	150
1.Sol compactat.	150

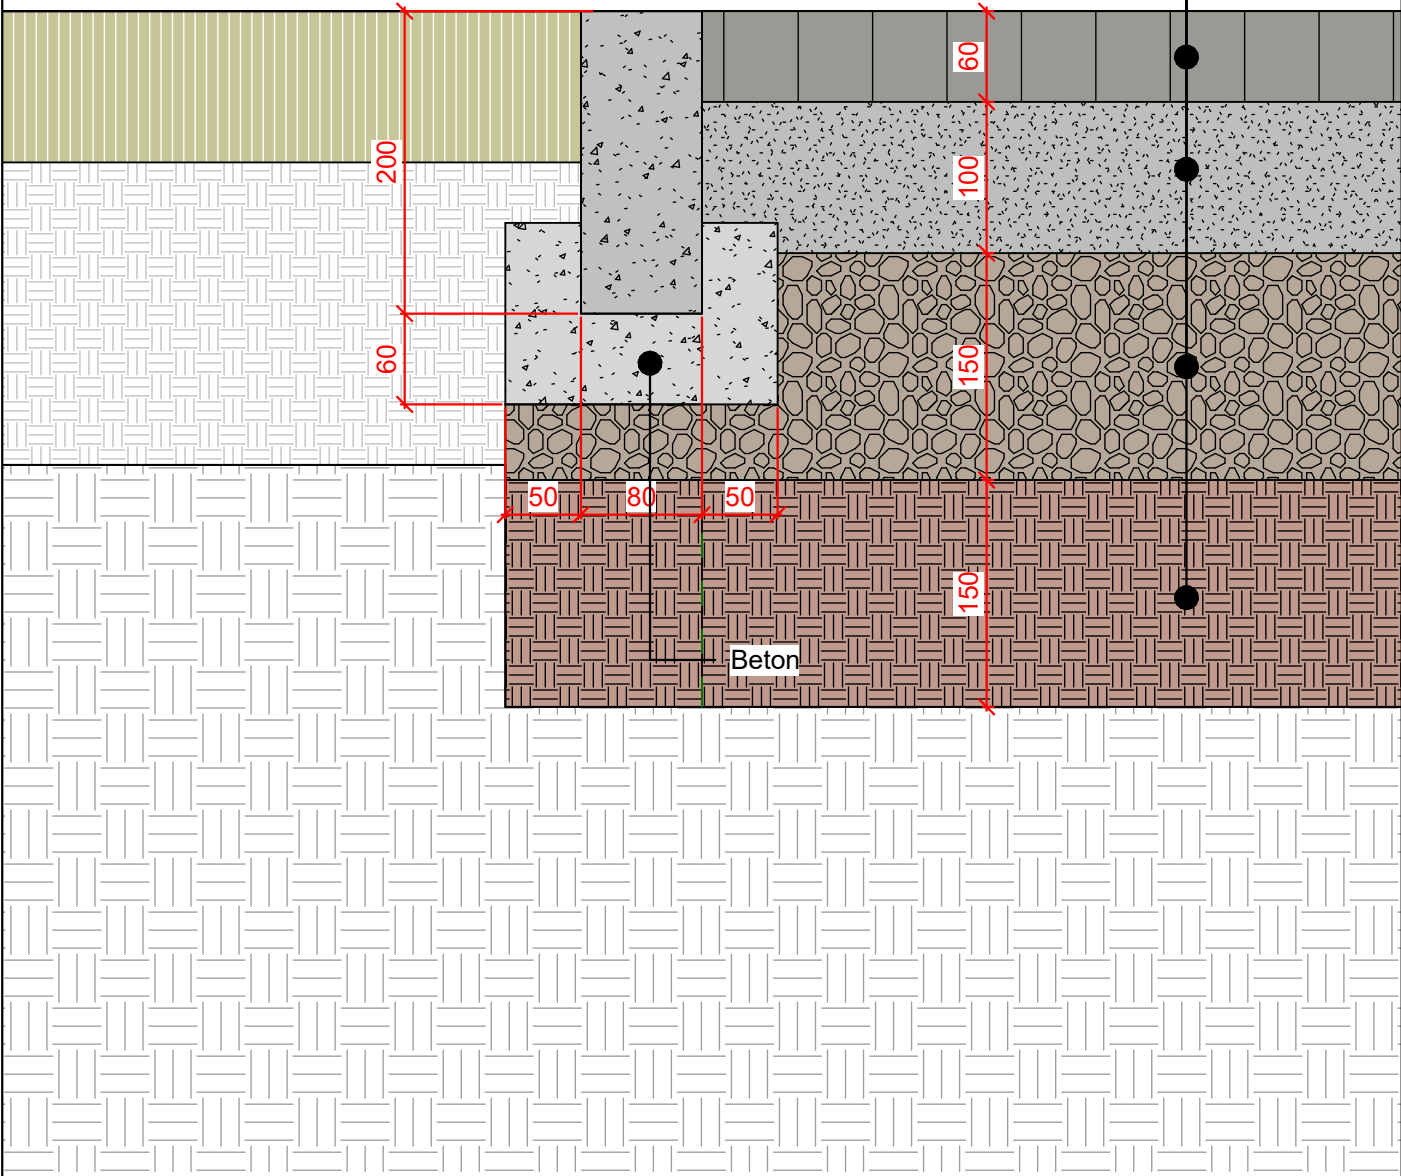


Arhitect-șef proiect, Certificat: seria 2023-P, Nr.0915, din 01.02.2023				01.10.2025 - PG/SA			
BENEFICIAR: Primaria mun. Strasenii				PROIECT PENTRU TERENULUI DE SPORT MULTIFUNCȚIONAL PE TERENUL/CONSTRUCȚIA CU NR. CADASTRAL 8001107432 SITUATE ÎN REPUBLICA MOLDOVA, R-NUL STRĂȘENI, MUN. STRĂȘENI.			
		Semnatura	Data				
Director	O. Prodan			TEREN SPORTIV MULTIFUNCȚIONAL			
AȘP	A. Pânzaru						
Arhitect	C. Balov			NOD 3	Faza	Planșa	Planșe
Arhitect	N. Litvac				PE	15	26
Arhitect	D. Corlateanu				" FEOH ART GROUP " S.R.L.		

DESFASURATA IN AXE A-B ,2-1

Desfasurata ina xe A-B Sc. 1 : 100

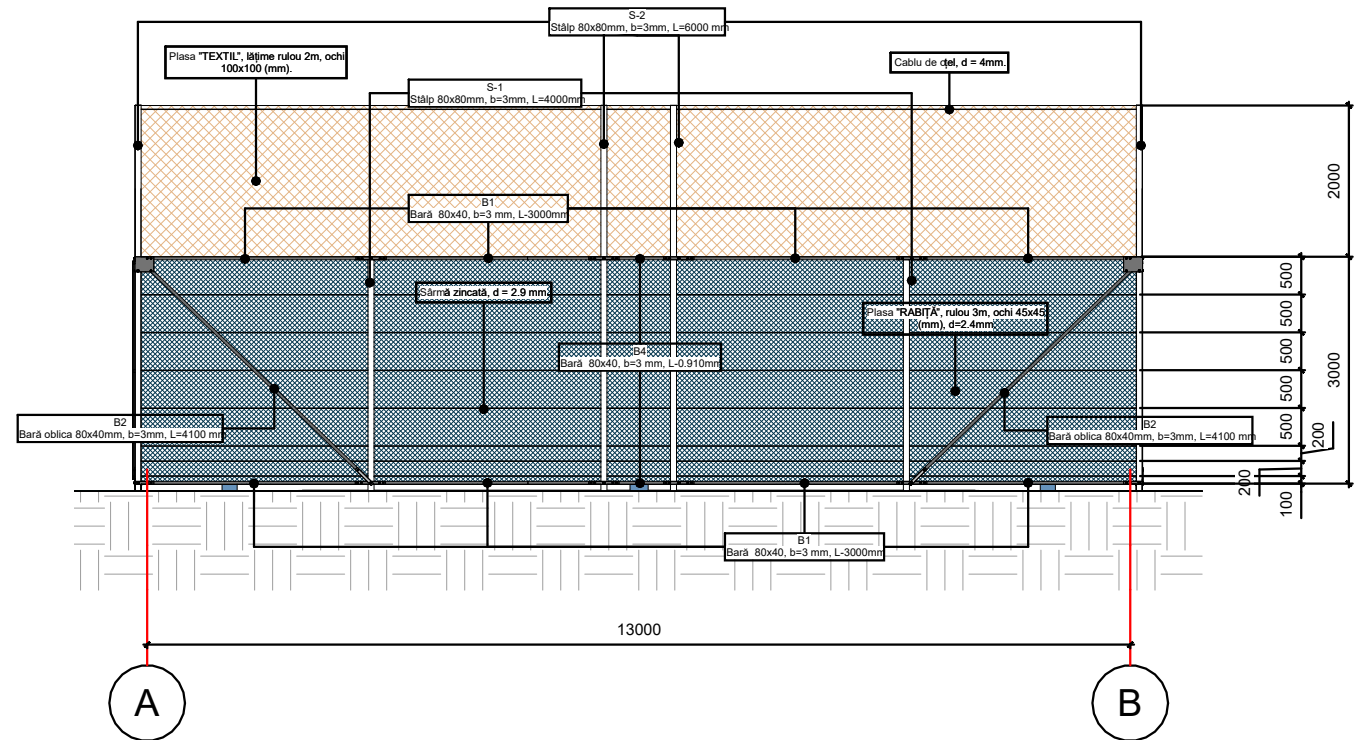


Desfasurata ina xe 2-1 Sc. 1 : 100

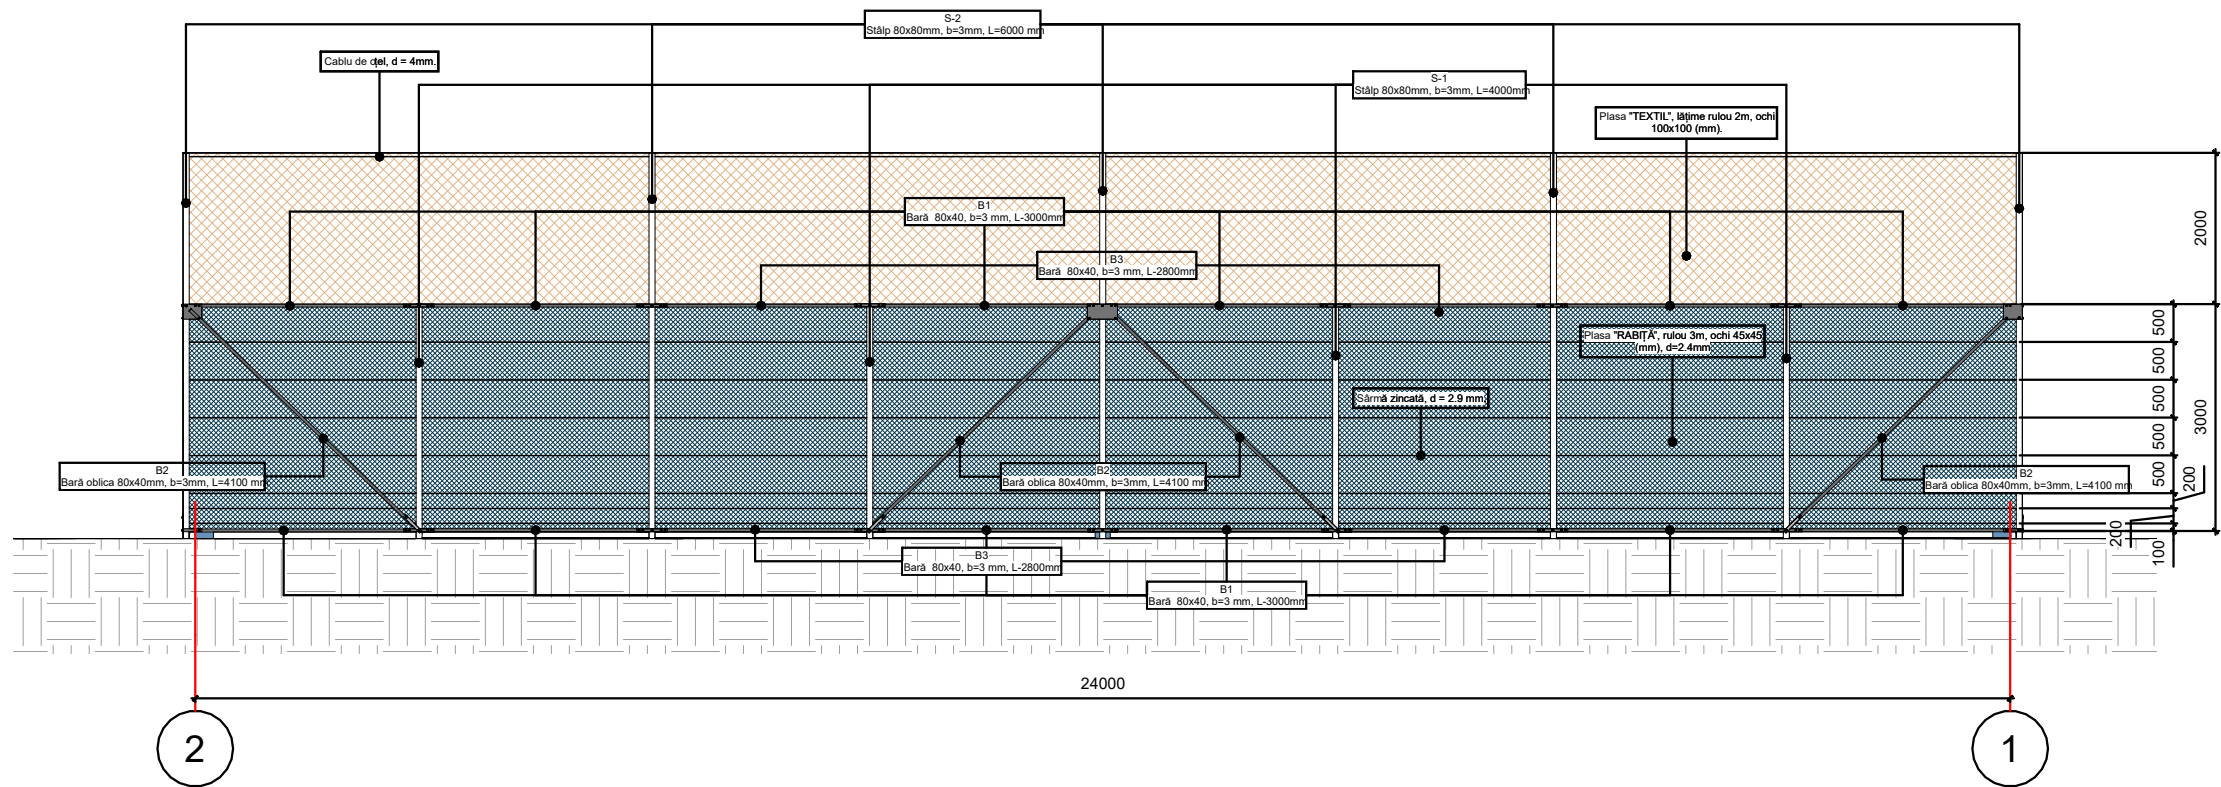


Arhitect-șef proiect, Certificat:seria 2023-P, Nr.0915, din 01.02.2023				01.10.2025 - PG/SA		
BENEFICIAR: Primaria mun. Straseneni				PROIECT PENTRU TERENULUI DE SPORT MULTIFUNCȚIONAL PE TERENUL/CONSTRUCȚIA CU NR. CADASTRAL 8001107432 SITUATE ÎN REPUBLICA MOLDOVA, R-NUL STRĂȘENI, MUN. STRĂȘENI.		
		Semnatura	Data			
Director	O. Prodan					
AȘP	A. Pânzaru					
Arhitect	C. Balov					
Arhitect	N. Litvac			TEREN SPORTIV MULTIFUNCȚIONAL	Faza	Planșa
Arhitect	D. Corlateanu				PE	16
DESFASURATA IN AXE A-B ,2-1				" FEOH ART GROUP " S.R.L.		

DESFASURATA IN AXE B-A ,1-2

Desfasurata in a xe 1-1 Sc. 1 : 100



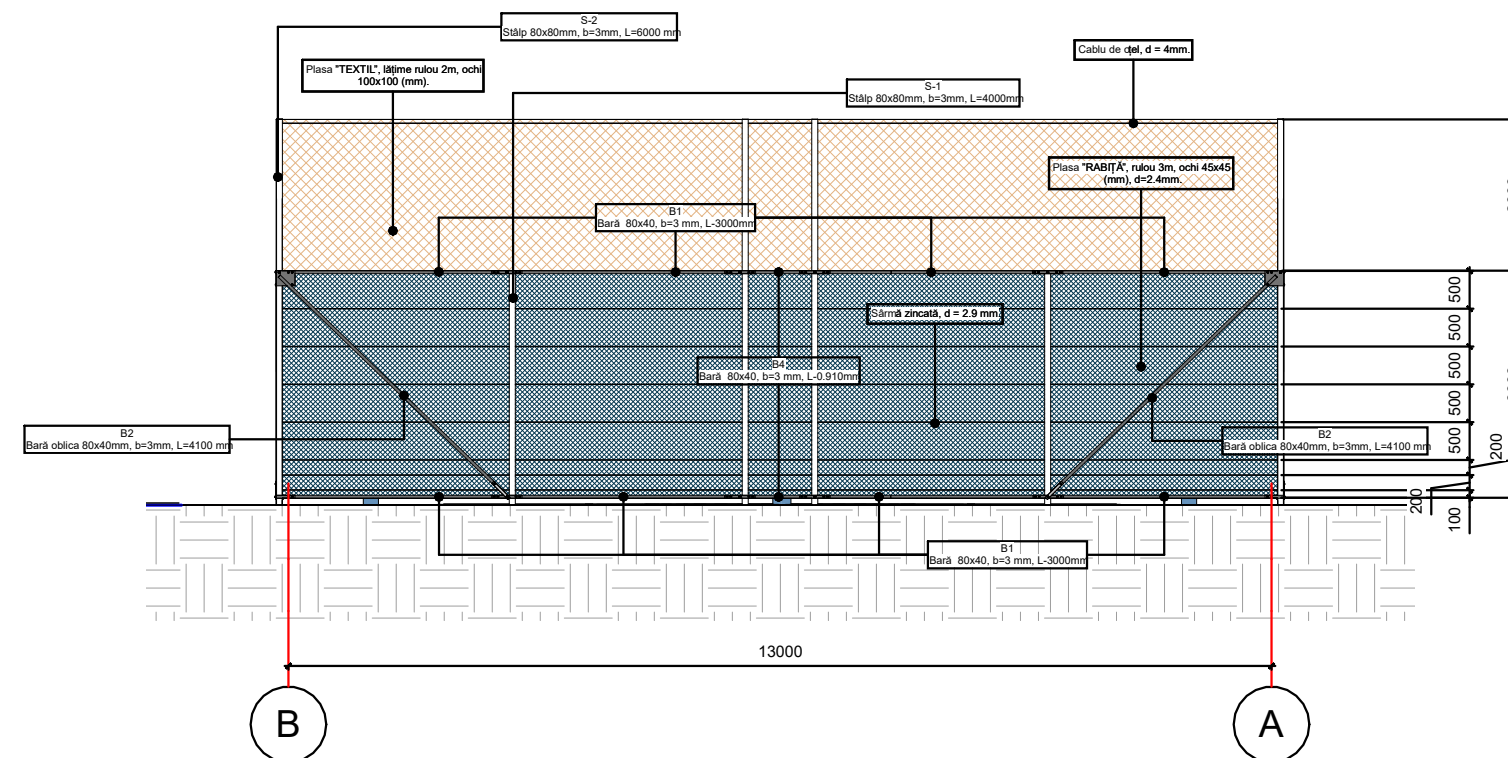


Desfasurata in axe 2-2 Sc. 1 : 100

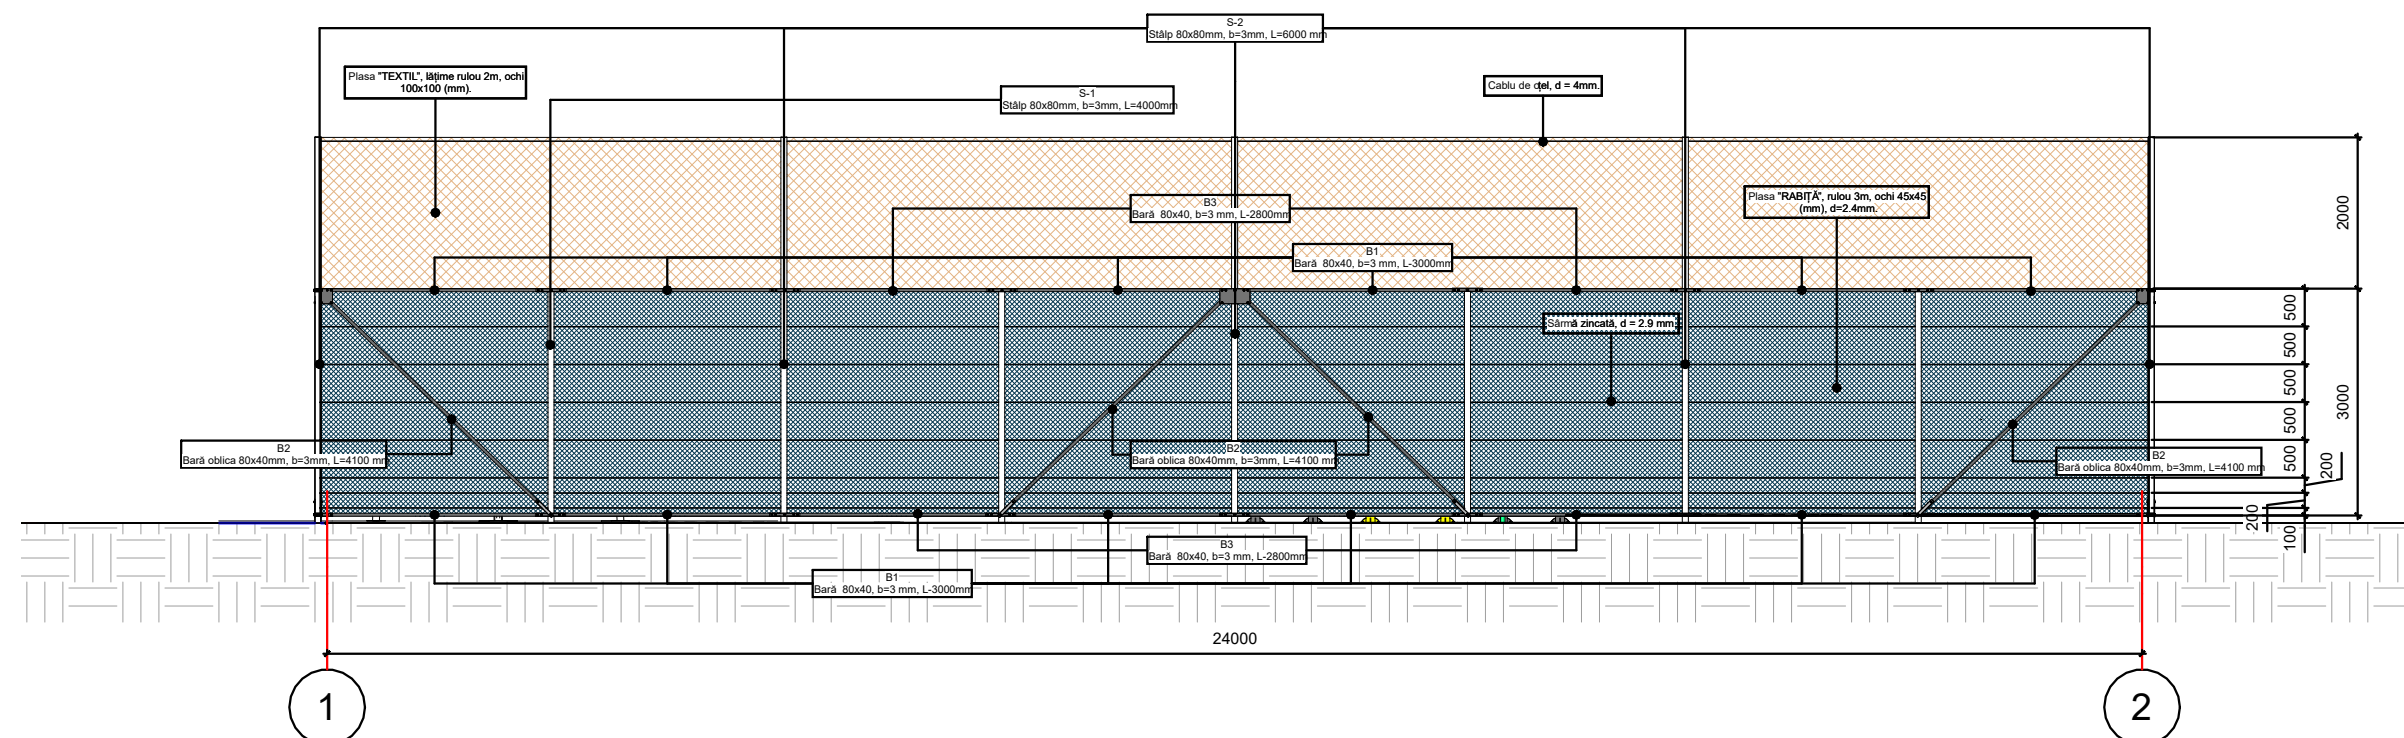


Arhitect-șef proiect, Certificat:seria 2023-P, Nr.0915, din 01.02.2023				01.10.2025 - PG/SA			
BENEFICIAR: Primaria mun. Straseni							
		Semnatura	Data	PROIECT PENTRU TERENULUI DE SPORT MULTIFUNCȚIONAL PE TERENUL/CONSTRUCȚIA CU NR. CADASTRAL 8001107432 SITUATE ÎN REPUBLICA MOLDOVA, R-NUL STRĂȘENI, MUN. STRĂȘENI.			
Director	O. Prodan						
AȘP	A. Pânzaru						
Arhitect	C. Balov			TEREN SPORTIV MULTIFUNCȚIONAL	Faza	Planșa	Planșe
Arhitect	N. Litvac				PE	17	26
Arhitect	D. Corlateanu				" FEOH ART GROUP " S.R.L.		
				DESFASURATA IN AXE B-A ,1-2			

SPECIFICATIA GARD DE PROTECTIE

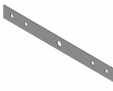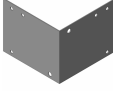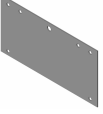SPECIFICATIA GARD DE PROTECTIE			
Marca	Denumirea	Cantitati	Schema
B1	Bară 80x40, b=3 mm, L=3000mm	40	
B2	Bară oblica 80x40mm, b=3mm, L=4100 mm	12	
B3	Bară 80x40, b=3 mm, L=2800mm	8	
B4	Bară 80x40, b=3 mm, L=0.910mm	4	
Cap-2	Capac din plastic 80x40 (mm)	128	
CP1	Capac din plastic 80x80 (mm)	26	
FN1	500x500x800mm (beton B25)	26	
FN2	Nisip 500x500x50 (mm)	26	
PL-1	Placa L=400, H=40, B=3 (mm)	84	
PL-2	Placa L=300, H=40, B=3 (mm)	24	
PL-3	Placă L=300, H=40, B=3 (mm) colț int.	4	
PL-4	Placă L=500, H=40, B=3 (mm) colț ext.	4	
PL-5	Placă L=300, H=200, B=3 (mm) colț int.	4	
PL-6	Placă L=500, H=200, B=3 (mm) colț ext.	4	
PL-7	Placă L=400, H=200, B=3 (mm)	4	
S-1	Stâlp 80x80mm, b=3mm, L=4000mm	12	

SPECIFICATIA GARD DE PROTECTIE			
Marca	Denumirea	Cantitati	Schema
S-2	Stâlp 80x80mm, b=3mm, L=6000 mm	14	
T1-BI	Bulon cu cap hexagonal si filet deplin 12x120mm	232	
T1-Pi	Piulita hexagonala cu flansa NMPON 12mm	232	
T2-BI	Bulon cu cap hexagonal si filet deplin 16x120mm	56	
T2-Pi	Piulita hexagonala cu flansa NMPON 16mm	56	

DESFASURATA PORTI

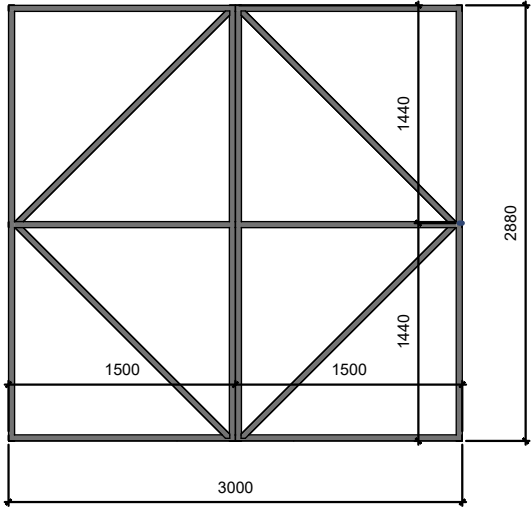

Cantitate material pentru o poartă:
Profil metal 40x80, b=3mm - 30 m.l.

Total: 1 poarta




Marca	Descriere	Unitati	Schema
	Întinzător tip inel-cârlig: 10x120mm		
	Bulon zincat cu inel, Ø = 10mm		
	Clemă dublă zincată pentru oțel: Ø funie în mm: 4		

Arhitect-șef proiect, Certificat:seria 2023-P, Nr.0915, din 01.02.2023				01.10.2025 - PG/SA		
BENEFICIAR: Primaria mun. Straseni						
		Semnatura	Data	PROIECT PENTRU TERENULUI DE SPORT MULTIFUNCȚIONAL PE TERENUL/CONSTRUCȚIA CU NR. CADASTRAL 8001107432 SITUATE ÎN REPUBLICA MOLDOVA, R-NUL STRĂȘENI, MUN. STRĂȘENI.		
Director	O. Prodan					
AȘP	A. Pânzaru			TEREN SPORTIV MULTIFUNCȚIONAL		
Arhitect	C. Balov					
Arhitect	N. Litvac			SPECIFICATIA GARD DE PROTECTIE		
Arhitect	D. Corlateanu					
				Faza	Planșa	Planșe
				PE	18	26
				" FEOH ART GROUP " S.R.L.		

NOD GARD DE PROTECTIE


NOD 1

DETALIU 3-4

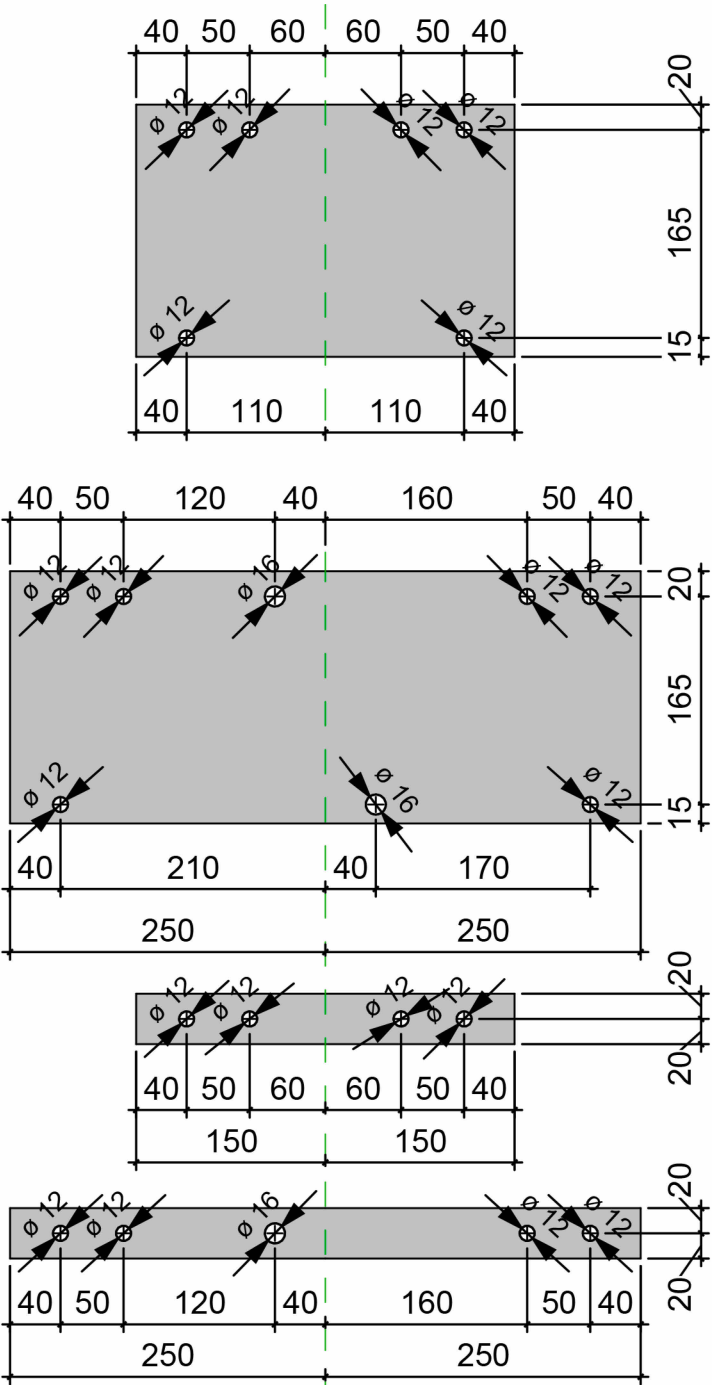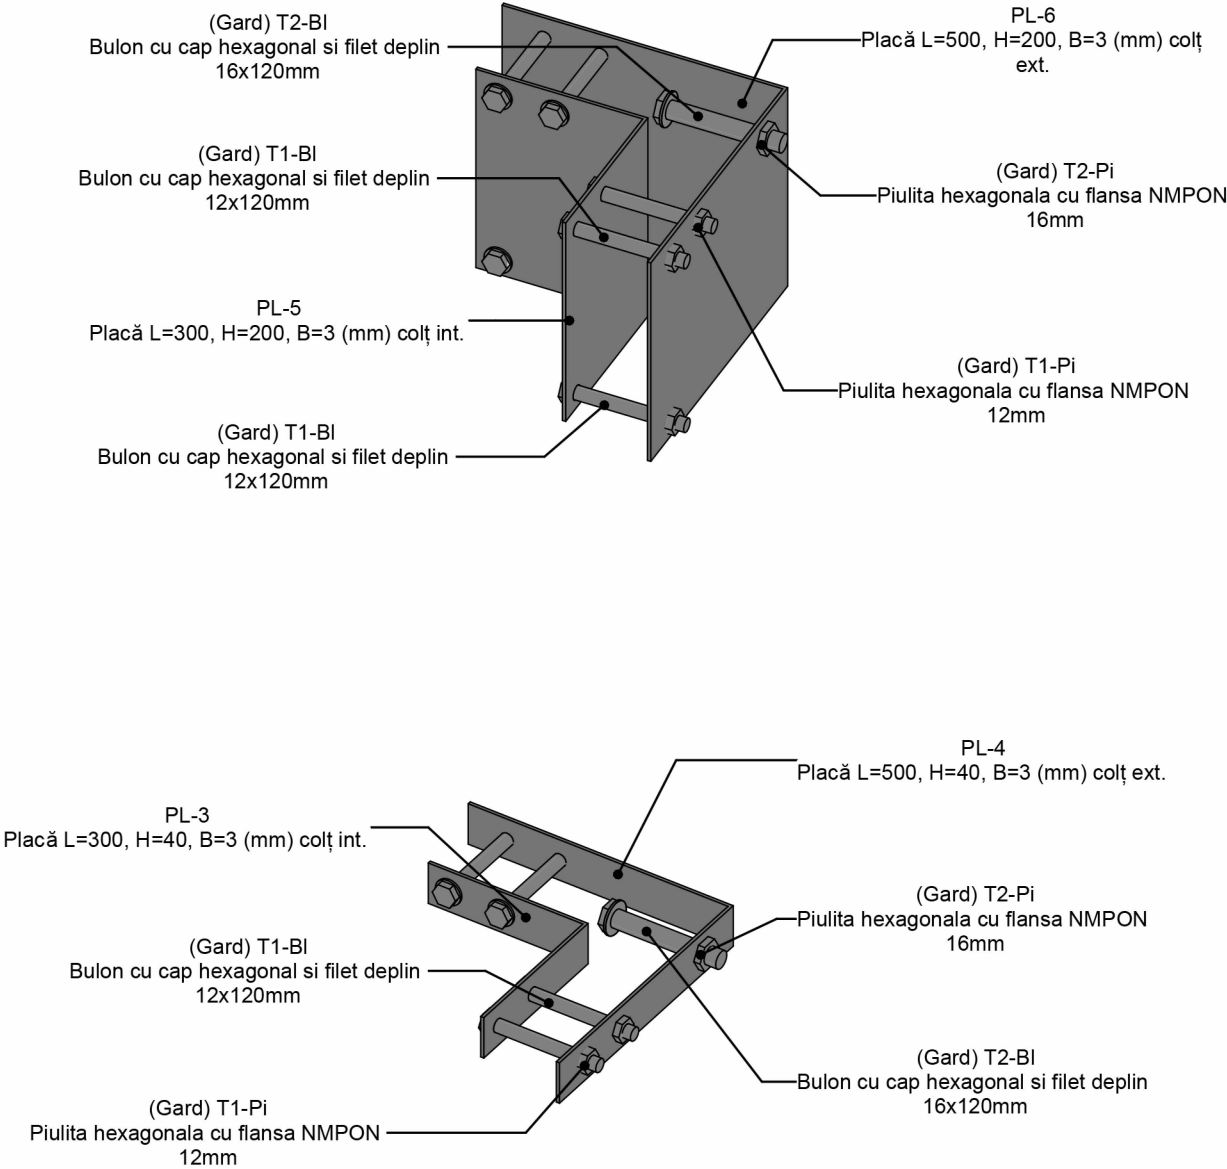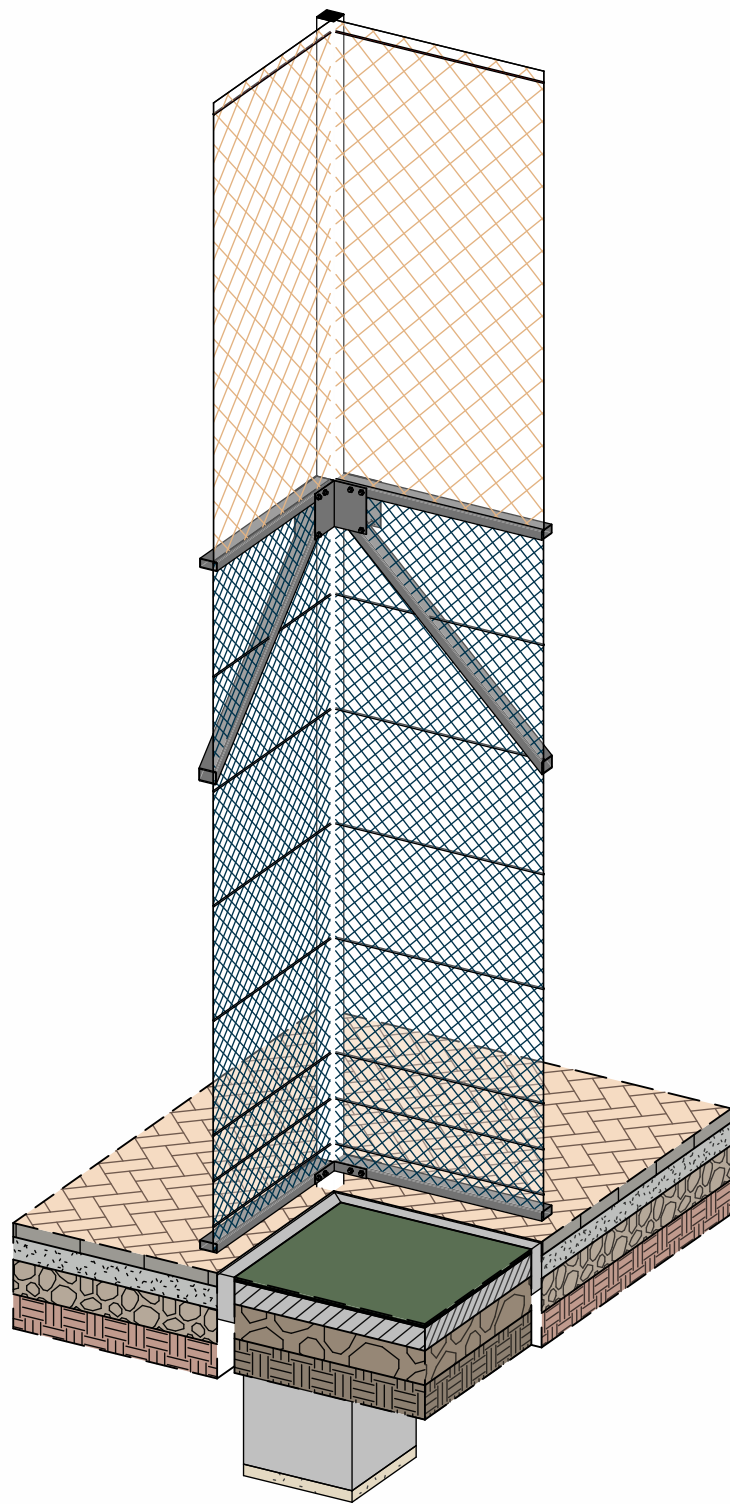


Arhitect-șef proiect, Certificat: seria 2023-P, Nr. 0915, din 01.02.2023				01.10.2025 - PG/SA		
BENEFICIAR: Primaria mun. Straseneni				PROIECT PENTRU TERENULUI DE SPORT MULTIFUNCȚIONAL PE TERENUL/CONSTRUCȚIA CU NR. CADASTRAL 8001107432 SITUATE ÎN REPUBLICA MOLDOVA, R-NUL STRĂȘENI, MUN. STRĂȘENI.		
		Semnatura	Data			
Director	O. Prodan					
AȘP	A. Pânzaru					
Arhitect	C. Balov					
Arhitect	N. Litvac			TEREN SPORTIV MULTIFUNCȚIONAL	Faza	Planșa
Arhitect	D. Corlateanu				PE	19
NOD GARD DE PROTECTIE				" FEOH ART GROUP " S.R.L.		


NOD 2

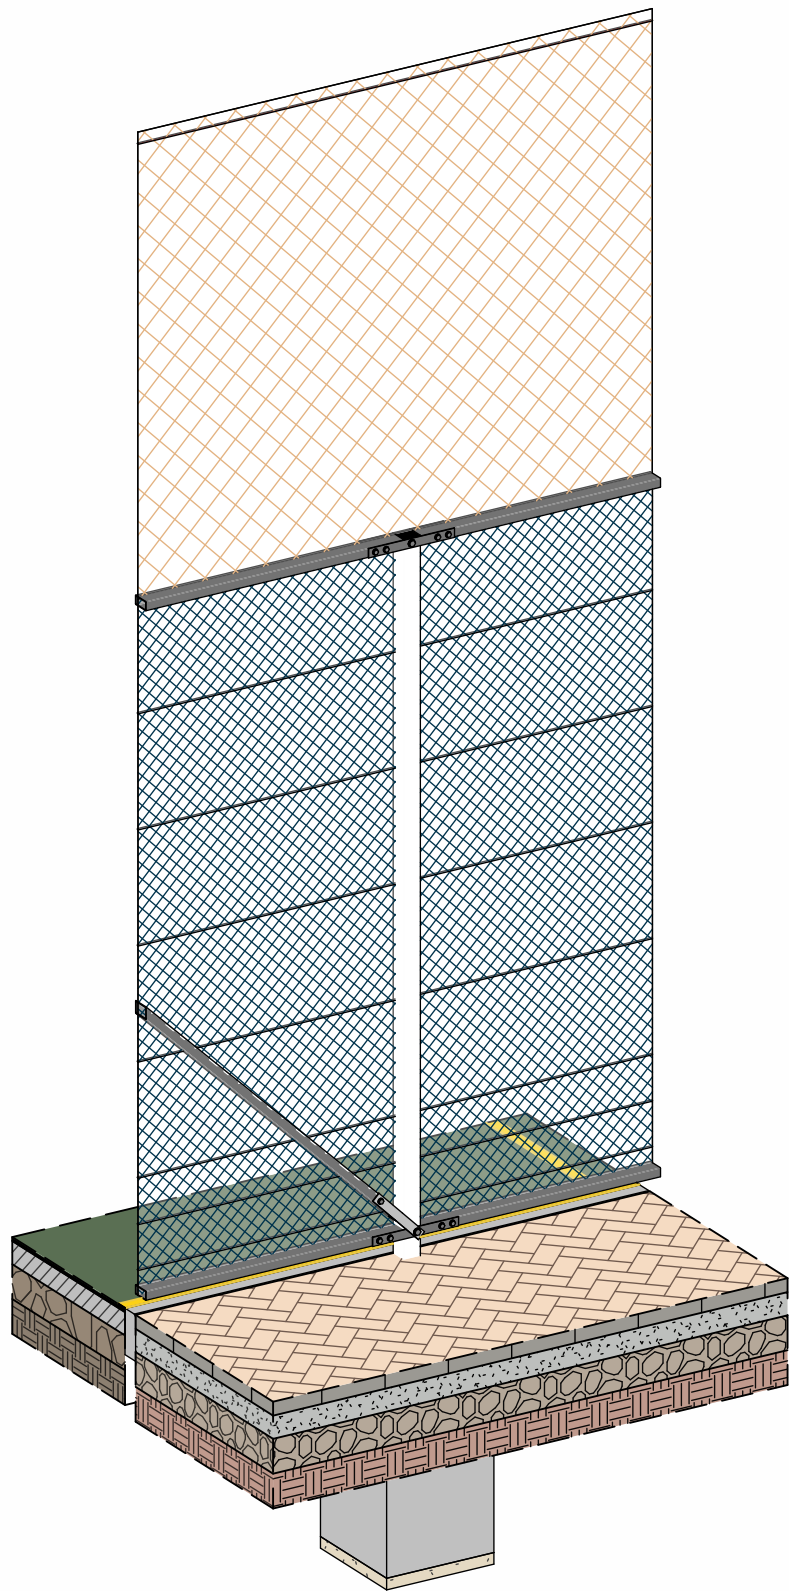

DETALIU 5


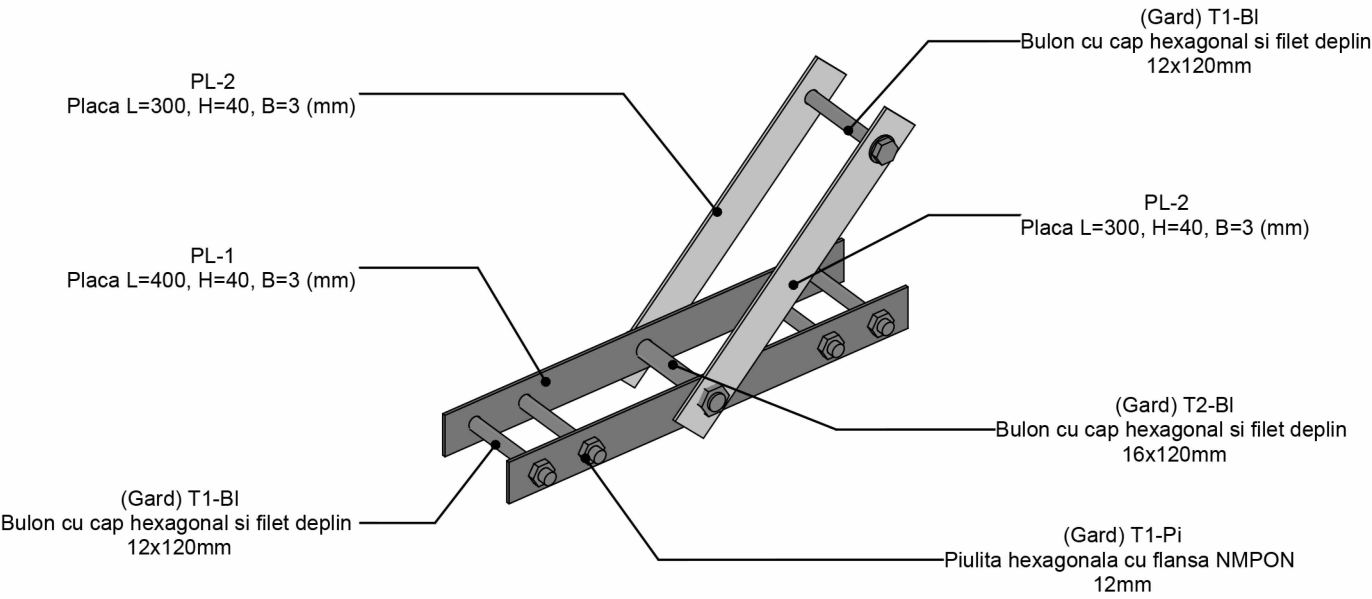


DETALIU 5

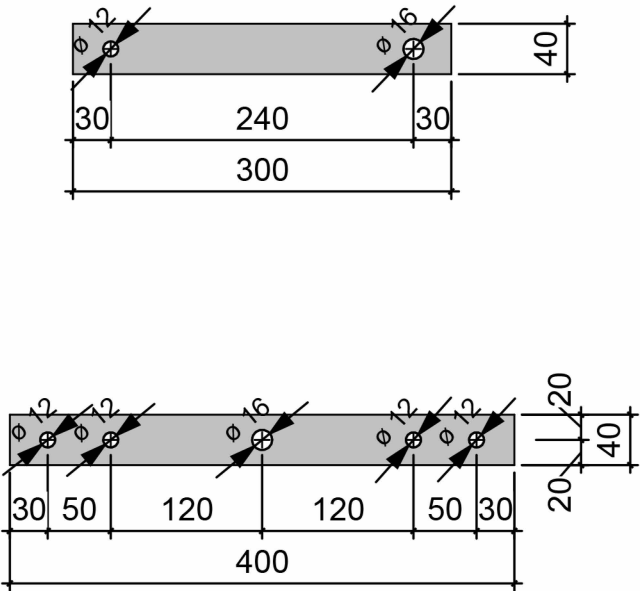


Arhitect-șef proiect, Certificat: seria 2023-P, Nr. 0915, din 01.02.2023				01.10.2025 - PG/SA		
BENEFICIAR: Primaria mun. Straseneni				PROIECT PENTRU TERENULUI DE SPORT MULTIFUNCȚIONAL PE TERENUL/CONSTRUCȚIA CU NR. CADASTRAL 8001107432 SITUATE ÎN REPUBLICA MOLDOVA, R-NUL STRĂȘENI, MUN. STRĂȘENI.		
		Semnatura	Data			
Director	O. Prodan			TEREN SPORTIV MULTIFUNCȚIONAL	Faza	Planșa
AȘP	A. Pânzaru				PE	20
Arhitect	C. Balov					26
Arhitect	N. Litvac					
Arhitect	D. Corlateanu			NOD GARD DE PROTECTIE	" FEOH ART GROUP " S.R.L.	

NOD 3

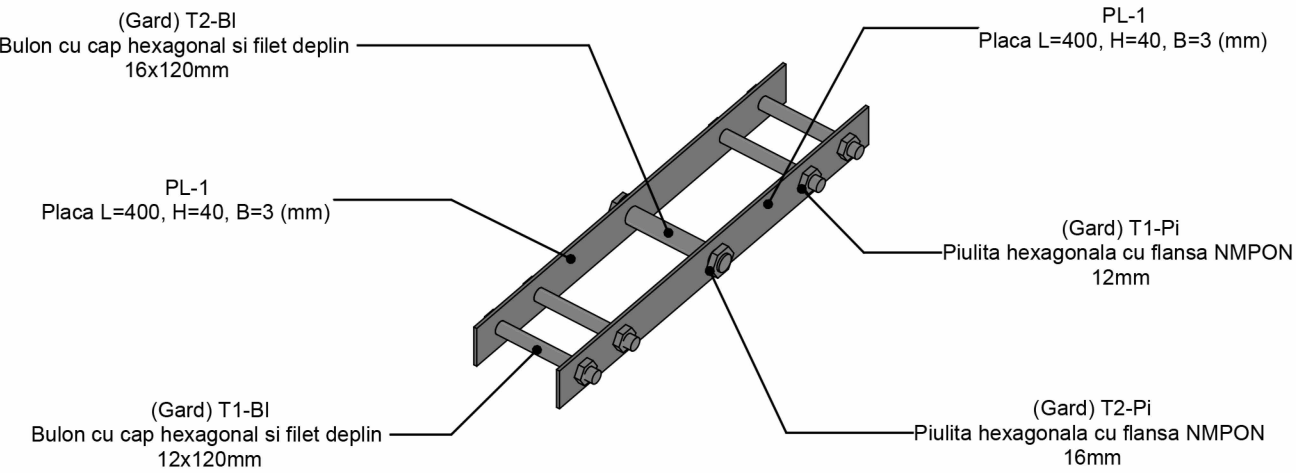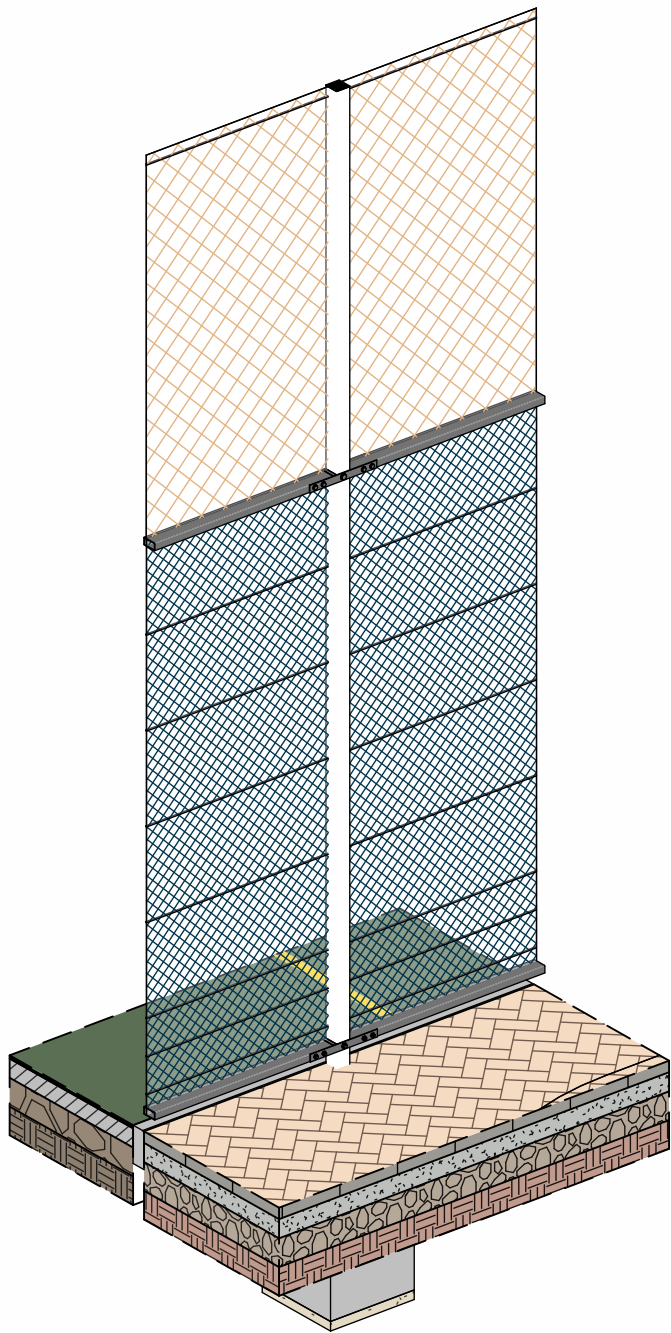




DETALIU 6

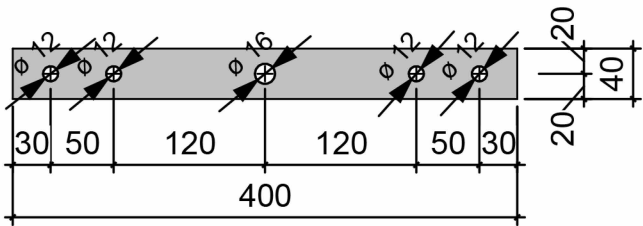

Arhitect-șef proiect, Certificat: seria 2023-P, Nr.0915, din 01.02.2023				01.10.2025 - PG/SA				
BENEFICIAR: Primaria mun. Strasenii								
		Semnatura	Data	PROIECT PENTRU TERENULUI DE SPORT MULTIFUNCȚIONAL PE TERENUL/CONSTRUCȚIA CU NR. CADASTRAL 8001107432 SITUATE ÎN REPUBLICA MOLDOVA, R-NUL STRĂȘENI, MUN. STRĂȘENI.				
Director	O. Prodan							
AȘP	A. Pânzaru							
Arhitect	C. Balov			TEREN SPORTIV MULTIFUNCȚIONAL		Faza	Planșa	Planșe
Arhitect	N. Litvac					PE	21	26
Arhitect	D. Corlateanu			NOD GARD DE PROTECTIE		" FEOH ART GROUP " S.R.L.		


NOD GARD DE PROTECTIE

NOD 4

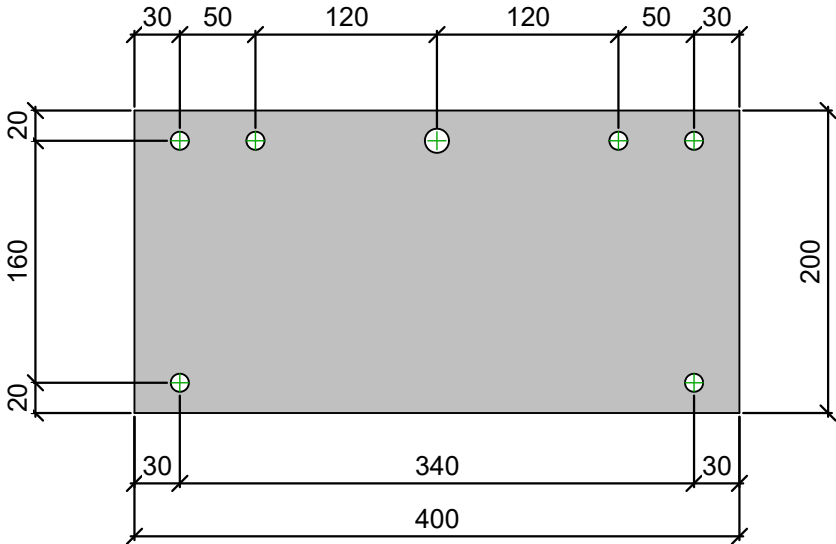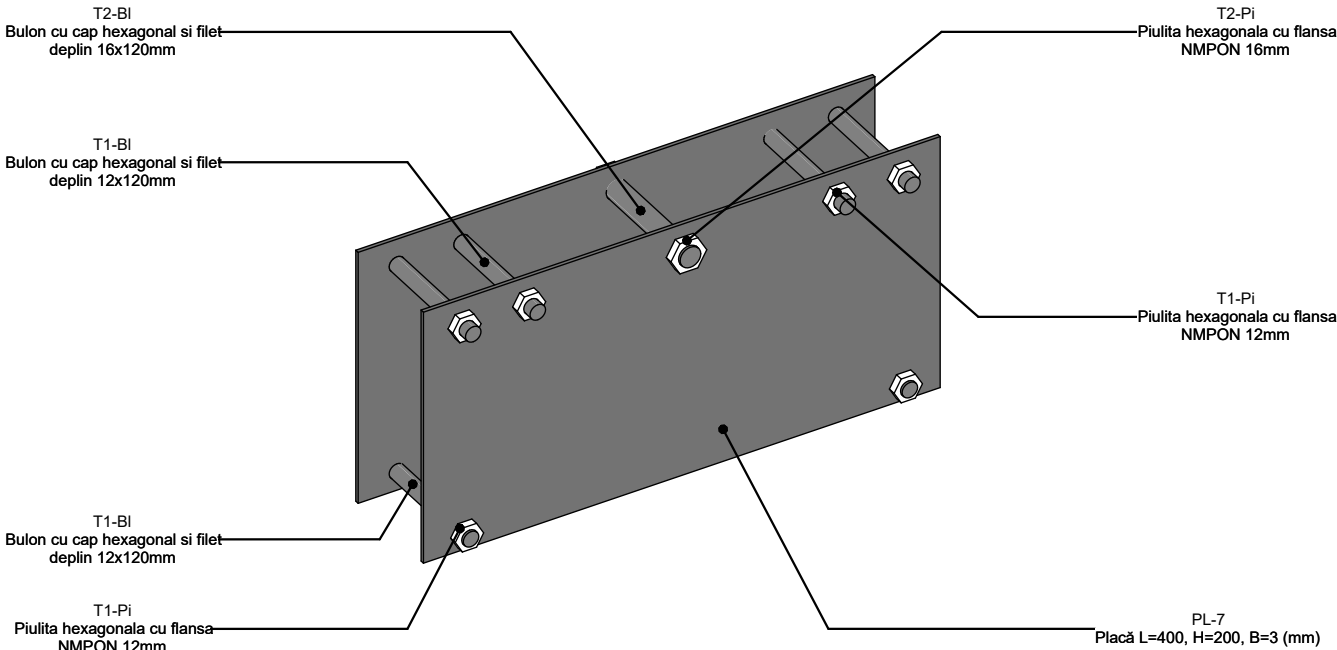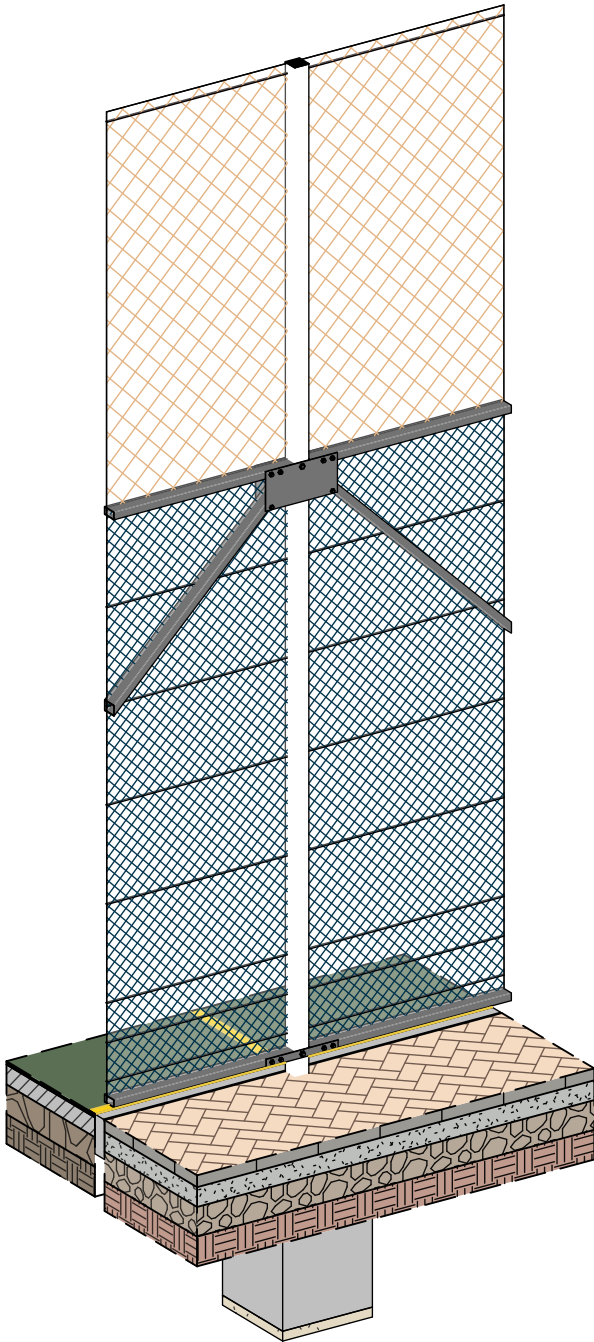

Arhitect-șef proiect, Certificat: seria 2023-P, Nr. 0915, din 01.02.2023				01.10.2025 - PG/SA		
BENEFICIAR: Primaria mun. Straseneni				PROIECT PENTRU TERENULUI DE SPORT MULTIFUNCȚIONAL PE TERENUL/CONSTRUCȚIA CU NR. CADASTRAL 8001107432 SITUATE ÎN REPUBLICA MOLDOVA, R-NUL STRĂȘENI, MUN. STRĂȘENI.		
		Semnatura	Data			
Director	O. Prodan					
AȘP	A. Pânzaru					
Arhitect	C. Balov					
Arhitect	N. Litvac			TEREN SPORTIV MULTIFUNCȚIONAL	Faza	Planșa
Arhitect	D. Corlateanu				PE	22
				NOD GARD DE PROTECTIE		
				" FEOH ART GROUP " S.R.L.		
				26		

PLAN CU AMPLASARE UTILAJ SPORTIV

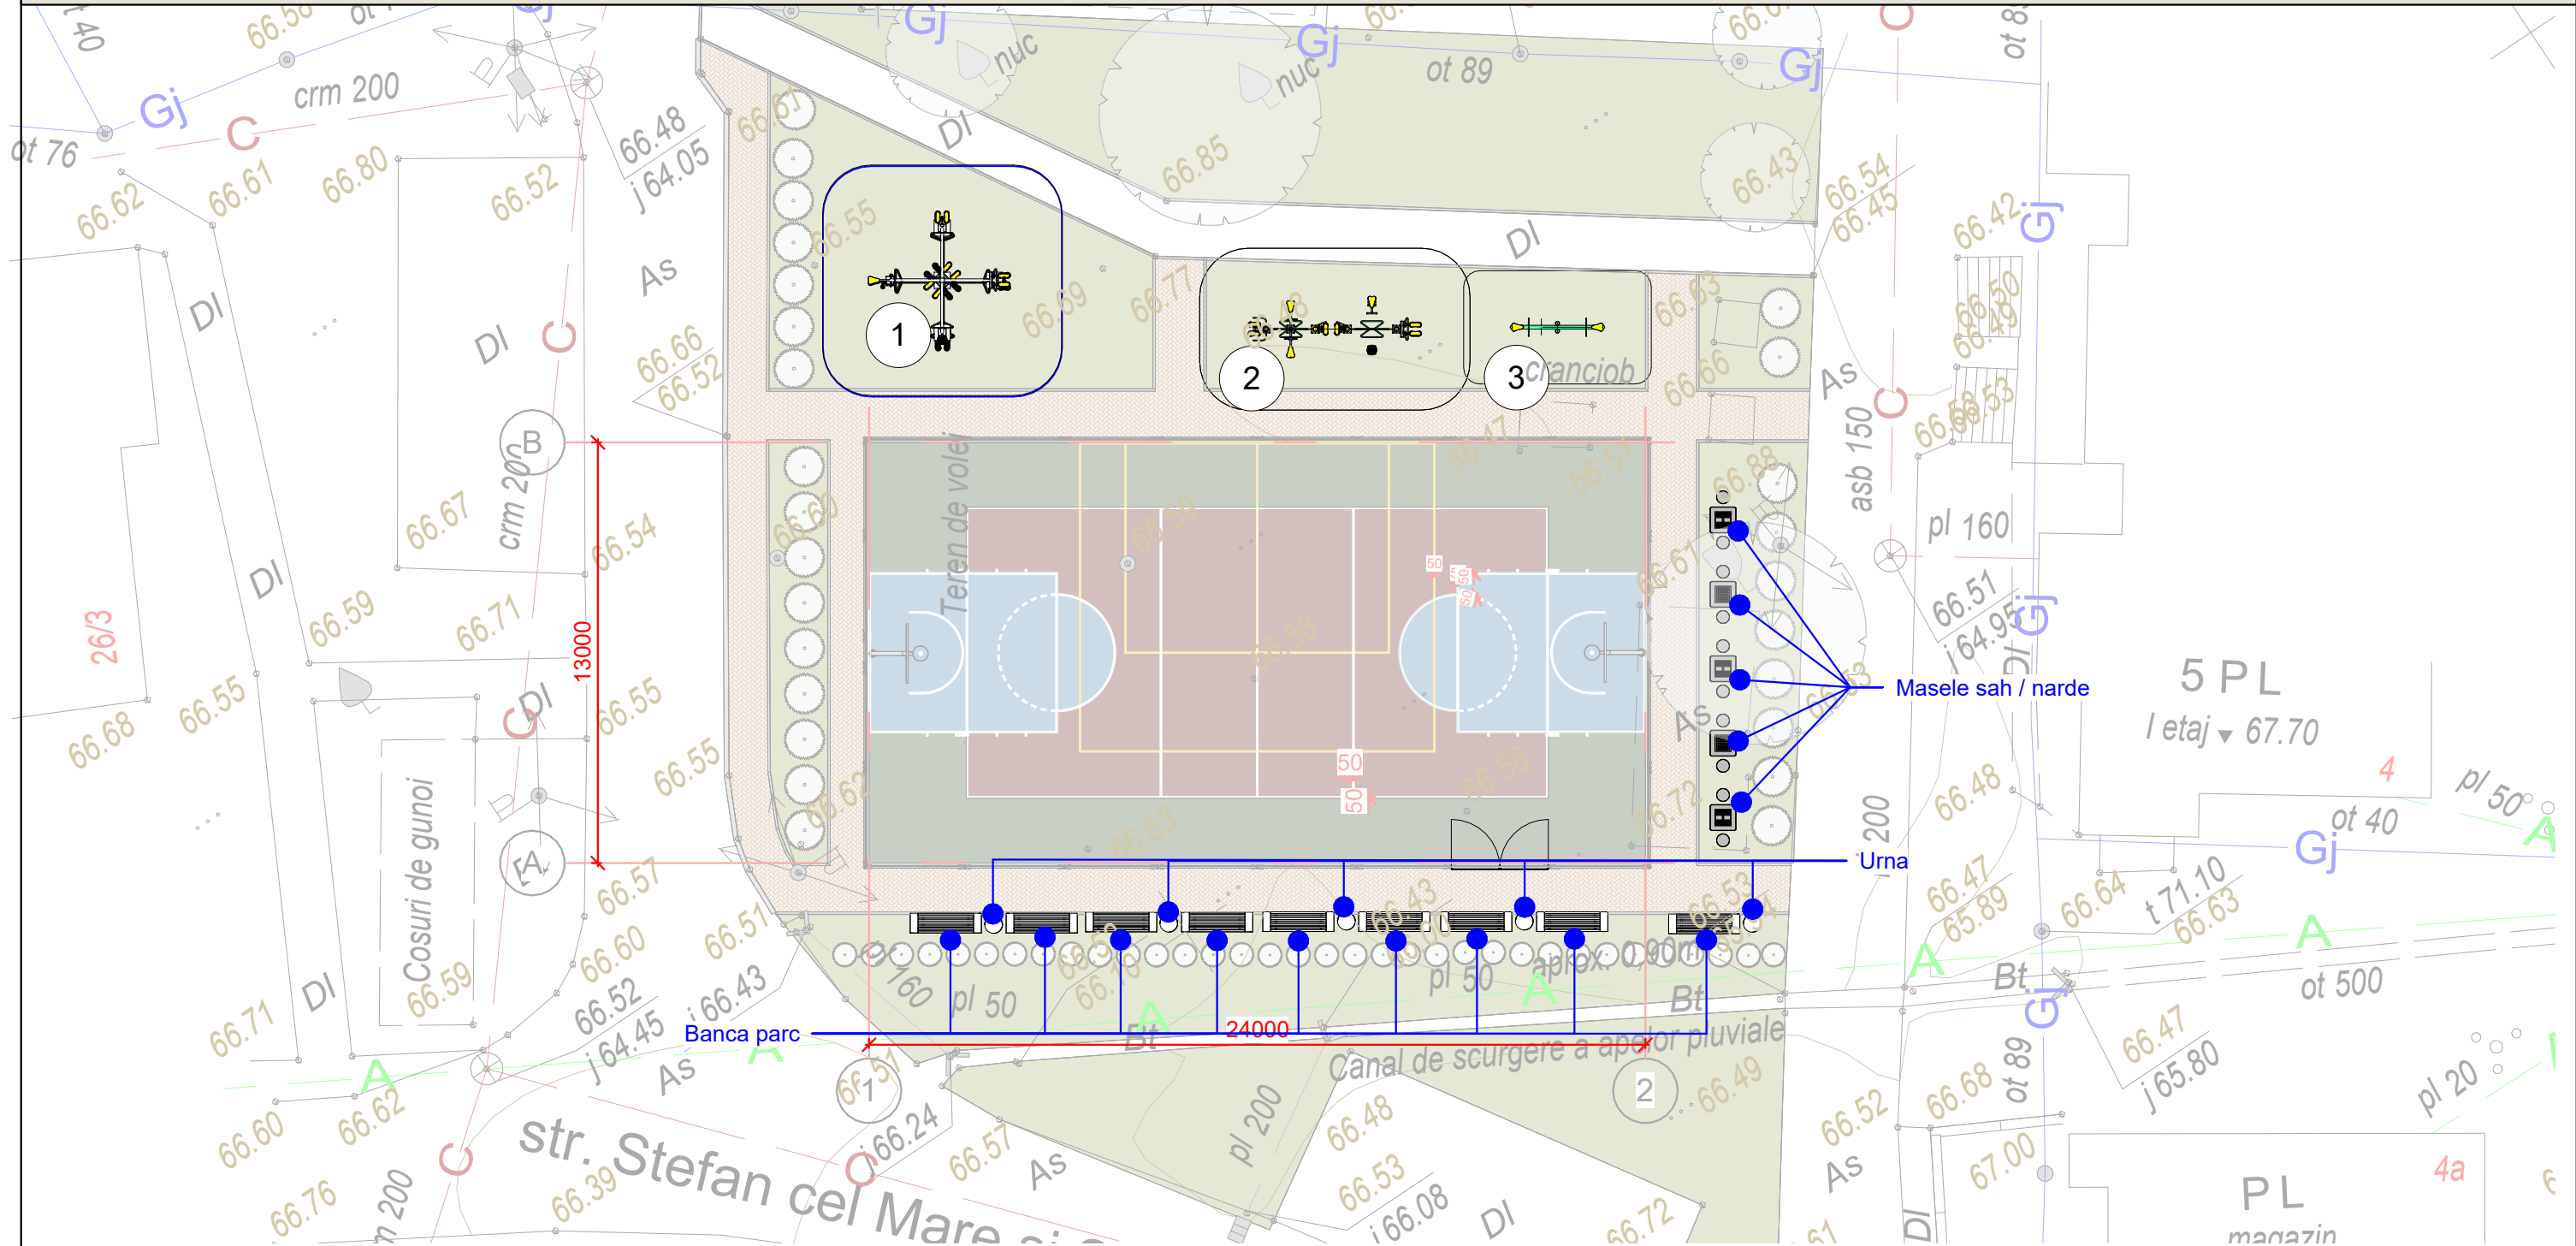


UTILAJ SPORTIV					
№	Marca	Denumire	Cod de produs	Cantitate	Schema
1	Mt.S-1	Utilaj multisport 1	OF62	1	
2	Mt.S-2	Utilaj multisport 2	OF71	1	
3	P-1	Balansoar penru copi	FY13305	1	

SCAUNE / URNE		
Marca	Dimensiuni	Unitati
B1	Banca parc	9
M1	Masa sah cu scaune PTP 050-04	5
Ur.	Urnă PTP 053-01	5


Arhitect-șef proiect, Certificat: seria 2023-P, Nr.0915, din 01.02.2023				01.10.2025 - PG/SA				
BENEFICIAR: Primaria mun. Straseneni								
		Semnatura	Data	PROIECT PENTRU TERENULUI DE SPORT MULTIFUNCȚIONAL PE TERENUL/CONSTRUCȚIA CU NR. CADASTRAL 8001107432 SITUATE ÎN REPUBLICA MOLDOVA, R-NUL STRĂȘENI, MUN. STRĂȘENI.				
Director	O. Prodan							
AȘP	A. Pânzaru							
Arhitect	C. Balov							
Arhitect	N. Litvac			TEREN SPORTIV MULTIFUNCȚIONAL		Faza	Planșa	Planșe
Arhitect	D. Corlateanu					PE	23	26
PLAN CU AMPLASARE UTILAJ SPORTIV				" FEOH ART GROUP " S.R.L.				

UTILAJULUI SPORTIV 1

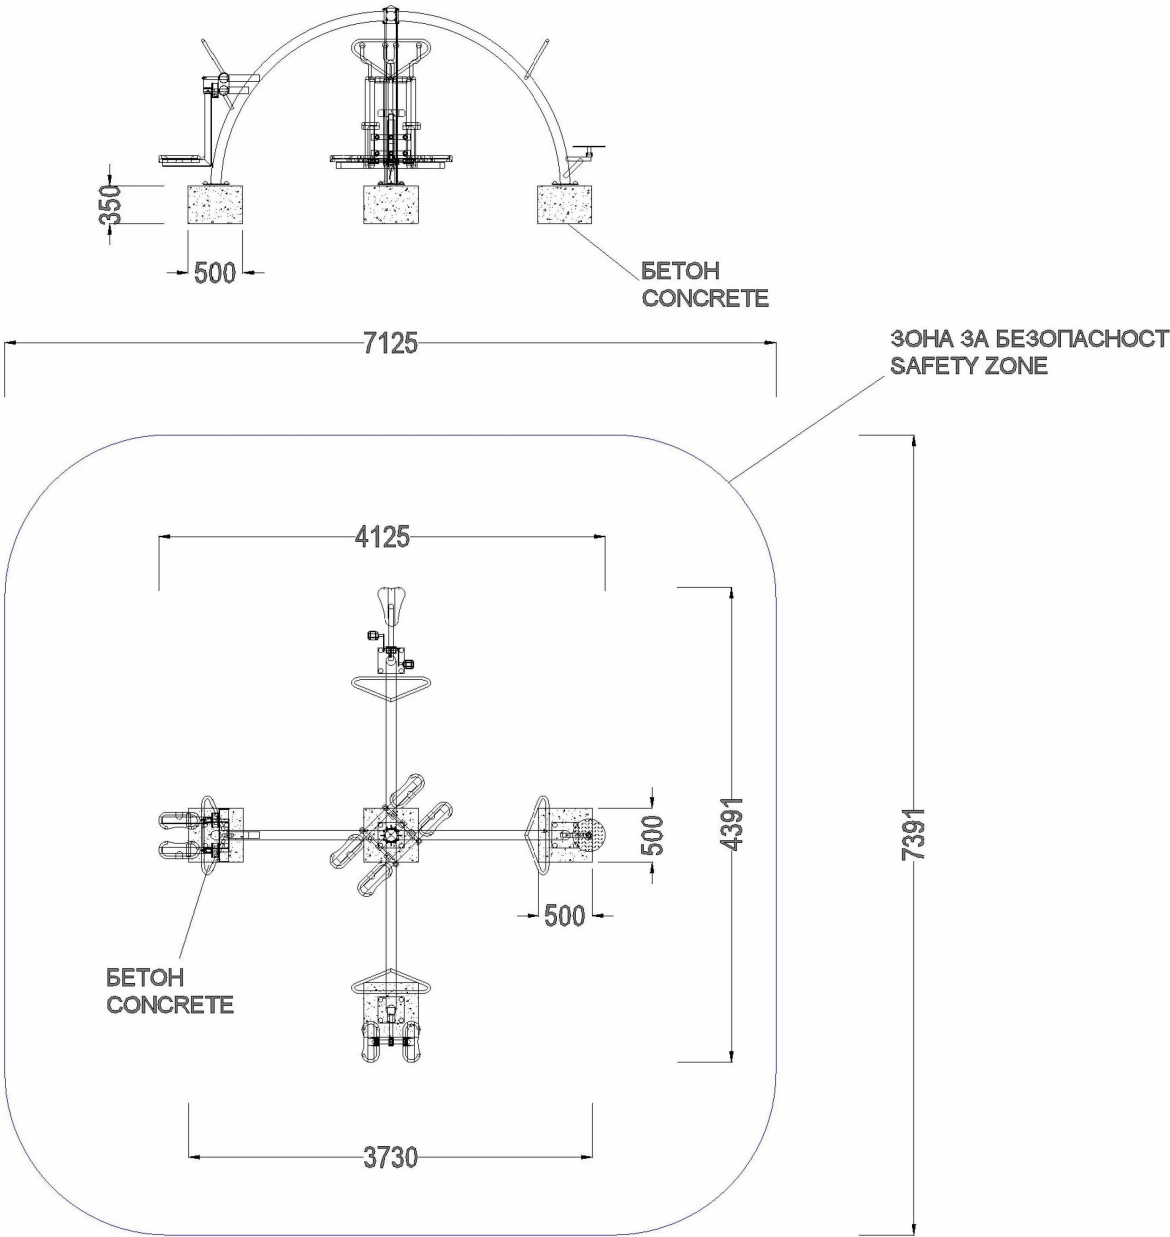


Arhitect-șef proiect, Certificat: seria 2023-P, Nr. 0915, din 01.02.2023				01.10.2025 - PG/SA			
BENEFICIAR: Primaria mun. Strasenii							
		Semnatura	Data	PROIECT PENTRU TERENULUI DE SPORT MULTIFUNCȚIONAL PE TERENUL/CONSTRUCȚIA CU NR. CADASTRAL 8001107432 SITUATE ÎN REPUBLICA MOLDOVA, R-NUL STRĂȘENI, MUN. STRĂȘENI.			
Director	O. Prodan						
AȘP	A. Pânzaru						
Arhitect	C. Balov			TEREN SPORTIV MULTIFUNCȚIONAL	Faza	Planșa	Planșe
Arhitect	N. Litvac				PE	24	26
Arhitect	D. Corlateanu			UTILAJULUI SPORTIV 1	" FEOH ART GROUP " S.R.L.		

UTILAJULUI SPORTIV 2

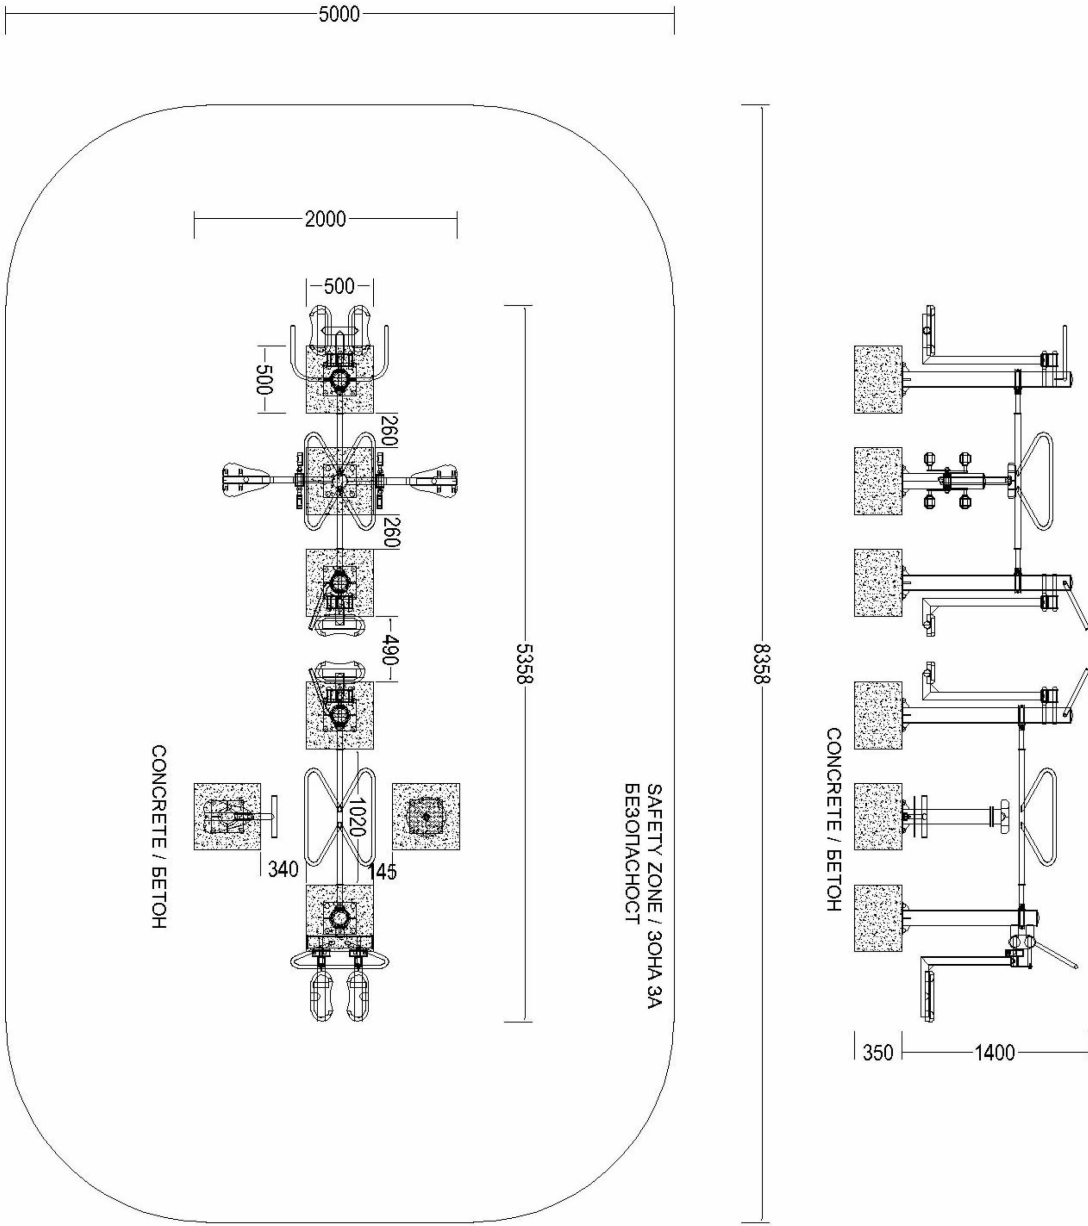

Arhitect-șef proiect, Certificat: seria 2023-P, Nr. 0915, din 01.02.2023				01.10.2025 - PG/SA			
BENEFICIAR: Primaria mun. Strasenii							
		Semnatura	Data	PROIECT PENTRU TERENULUI DE SPORT MULTIFUNCȚIONAL PE TERENUL/CONSTRUCȚIA CU NR. CADASTRAL 8001107432 SITUATE ÎN REPUBLICA MOLDOVA, R-NUL STRĂȘENI, MUN. STRĂȘENI.			
Director	O. Prodan						
AȘP	A. Pânzaru						
Arhitect	C. Balov			TEREN SPORTIV MULTIFUNCȚIONAL	Faza	Planșa	Planșe
Arhitect	N. Litvac				PE	25	26
Arhitect	D. Corlateanu						
				UTILAJULUI SPORTIV 2		" FEOH ART GROUP " S.R.L.	

UTILAJULUI SPORTIV 3

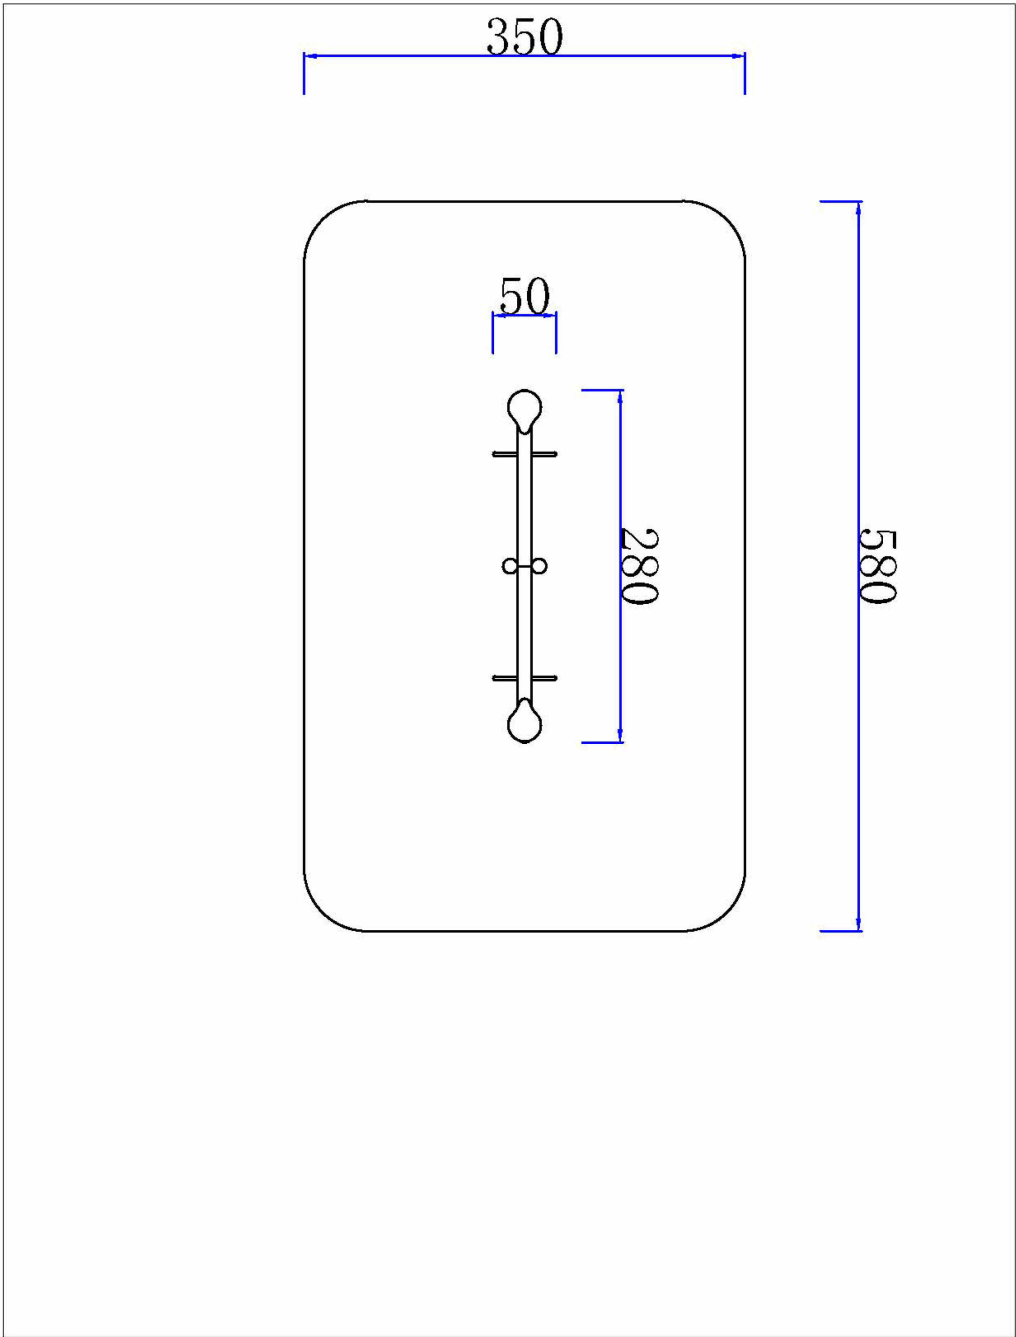

Arhitect-șef proiect, Certificat:seria 2023-P, Nr.0915, din 01.02.2023				01.10.2025 - PG/SA			
BENEFICIAR: Primaria mun. Strasenii							
		Semnatura	Data	PROIECT PENTRU TERENULUI DE SPORT MULTIFUNCȚIONAL PE TERENUL/CONSTRUCȚIA CU NR. CADASTRAL 8001107432 SITUATE ÎN REPUBLICA MOLDOVA, R-NUL STRĂȘENI, MUN. STRĂȘENI.			
Director	O. Prodan						
AȘP	A. Pânzaru						
Arhitect	C. Balov			TEREN SPORTIV MULTIFUNCȚIONAL	Faza	Planșa	Planșe
Arhitect	N. Litvac				PE	26	26
Arhitect	D. Corlateanu						
				UTILAJULUI SPORTIV 3		" FEOH ART GROUP " S.R.L.	