




Plan general
S 1:10000

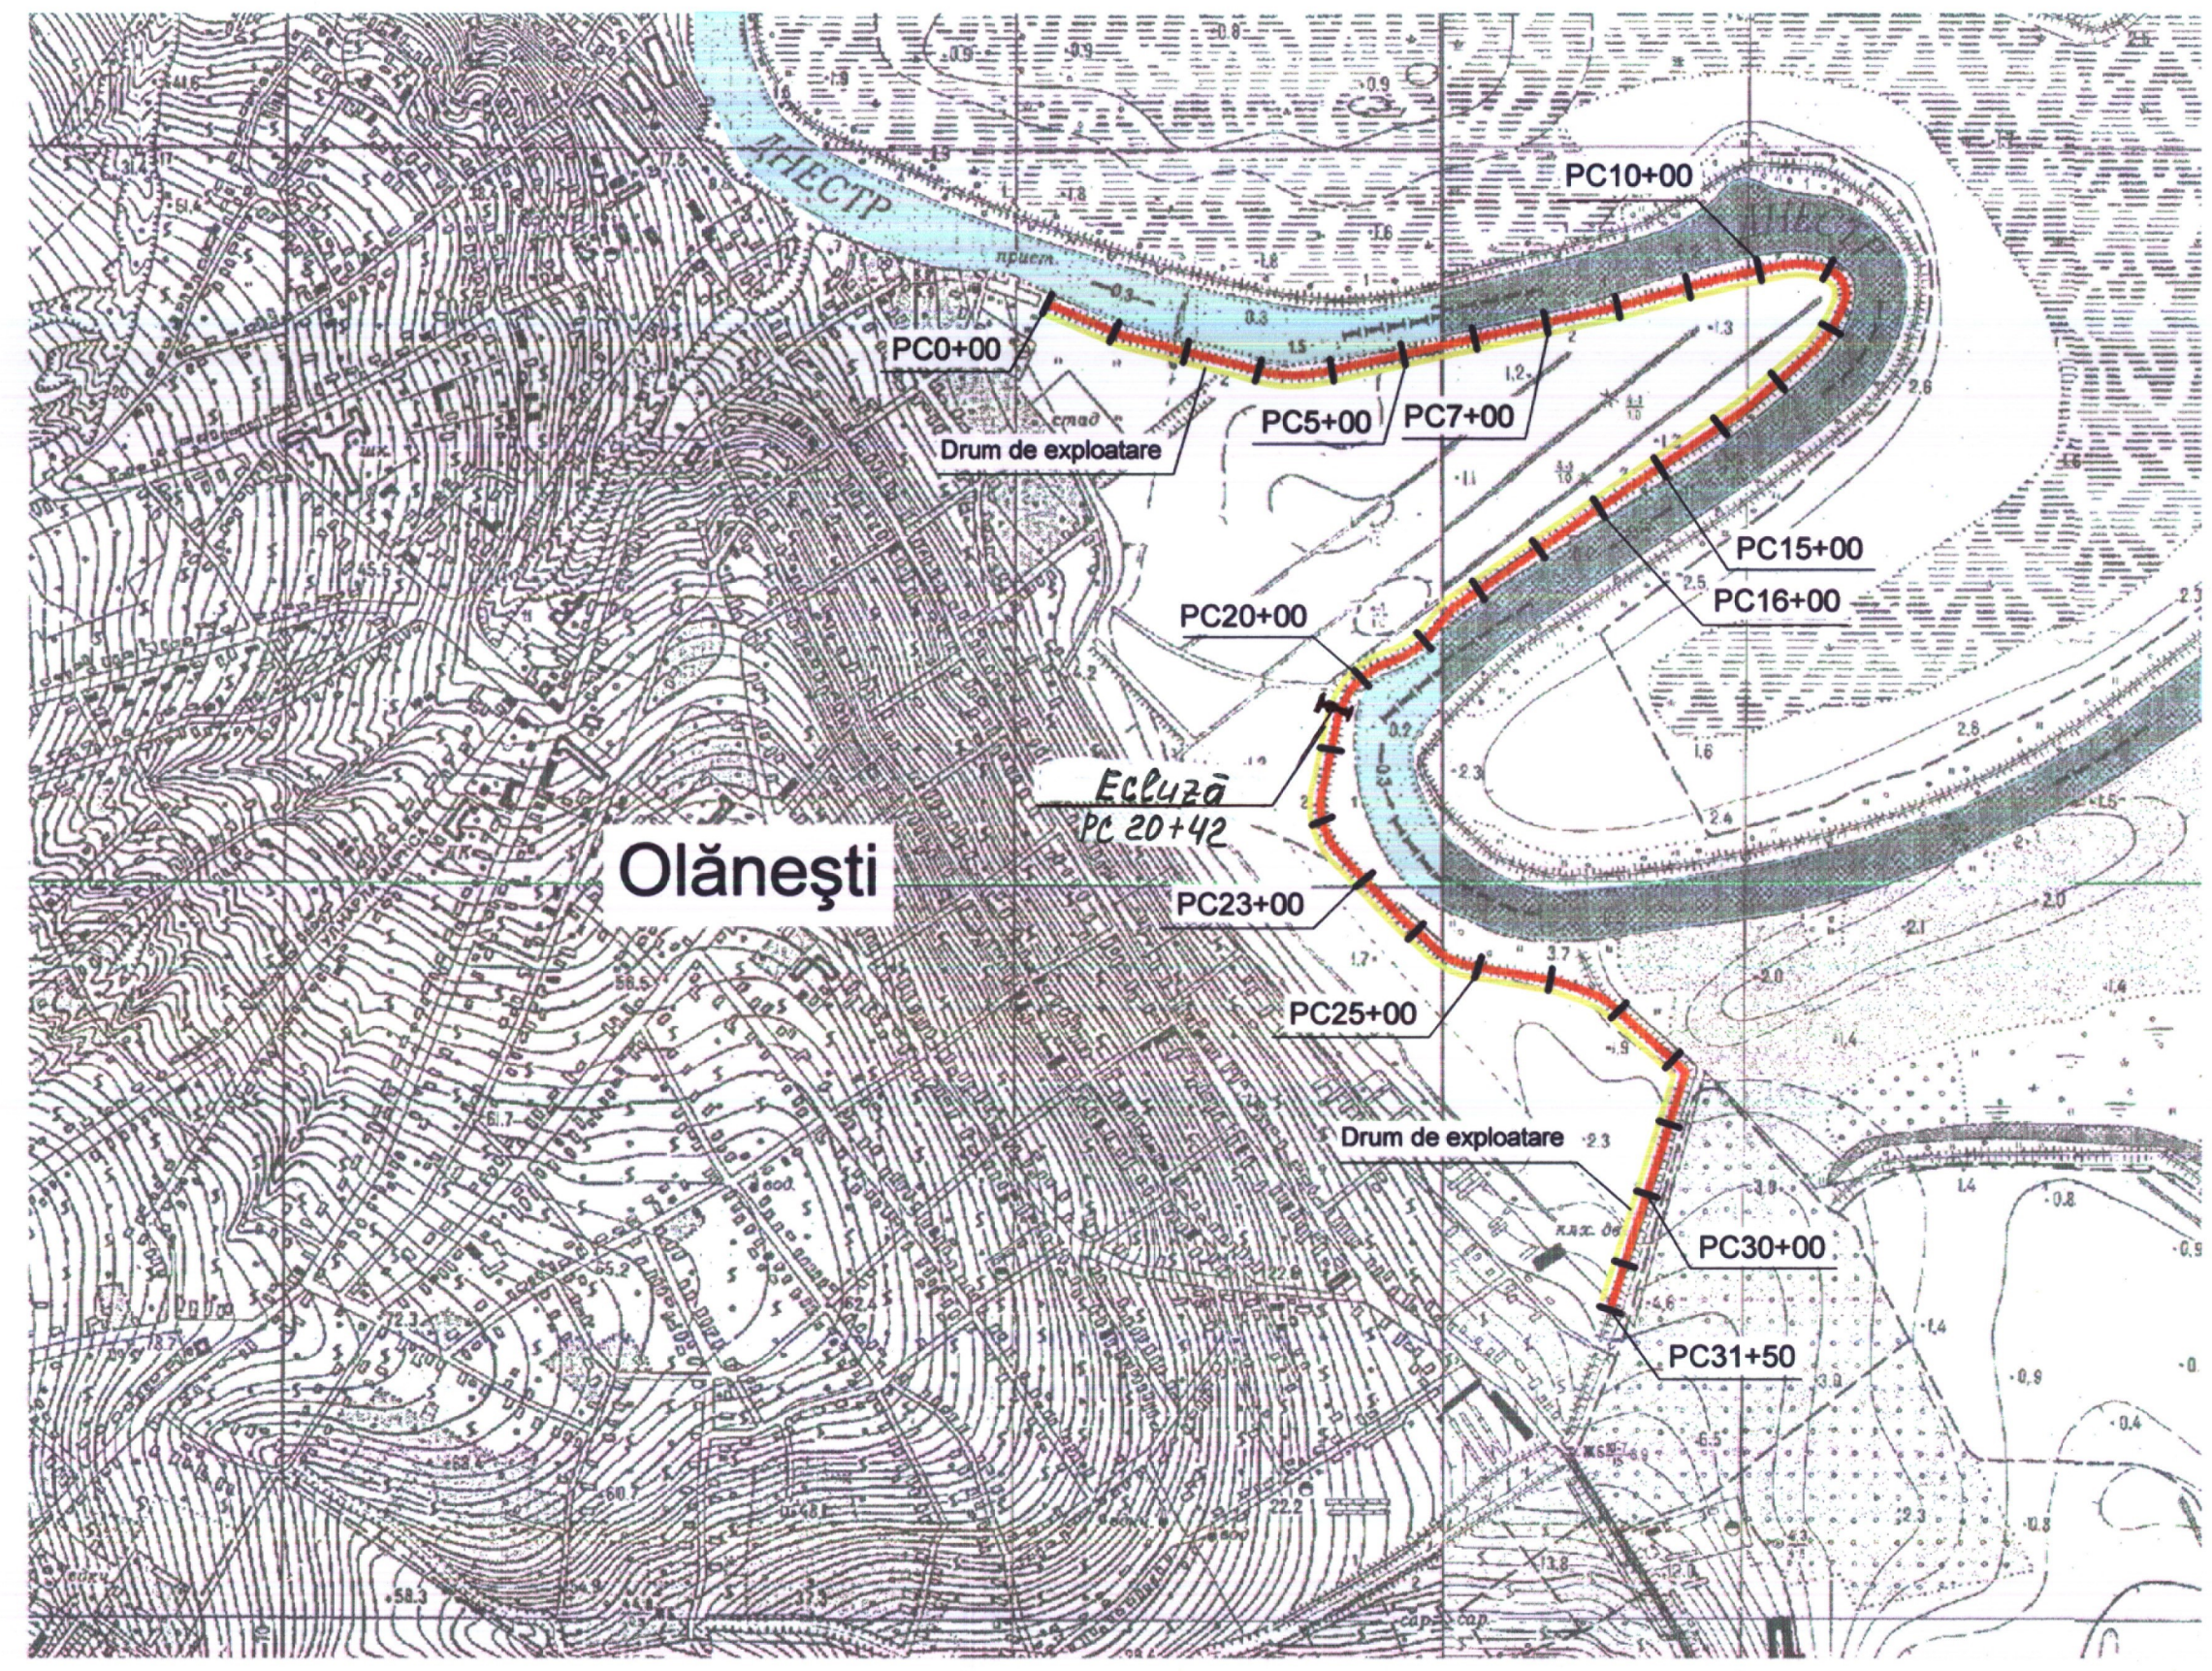

LEGENDĂ

Denumirea	Обозначение
Reconstrucția digului	
Drum de exploatare	

Nr. inv. orig. Semn. data În schimb. nr.

202049 - LH			
Reconstrucția digului de protecție în s.Olănești r-nul Ștefan-Vodă			
Lucrări hidrotehnice	FAZĂ	COALA	COLI
	PE	2	
Plan general S 1:10000			