

AC"Arh-Evolutio" SRL

Reparatia punctului de control tehnic si receptie al autobuzelor

I.M. "Parcul Urban de Autobuze

Obiect "Nr. 04/23-CBA /Construcții din beton armat/.

CHIȘINĂU 2023

Инв. ном. подл.	Подп. и дата	Взам. инв. ном.	Согласовано:		


- Proiectul este elaborat in conformitate cu normativele in vigoare si asigura nivelul de calitate corespunzator exigentelor esentiale:
- A - rezistenta si stabilitate;
 - B - siguranta in exploatare;
 - C - siguranta la foc;
 - D - igiena, sanatatea oamenilor, refacerea si protectia mediului inconjurator;
 - E - izolatie termica hidrofuga si economie de energie;
 - F - protectia impotriva zgomotului.
- G - utilizarea sustenabila resurselor naturale
- | | |
|-----------------------|---------------|
| ARCHITECT SEF PROIECT | Gîrlă V. |
| SP.PRINC. CONSTR. | Berechelea S. |

Coala	Denumirea	Nota
1	Date generale	
2	Schema amplasare fundatii monolite	
3	Schema amplasare elemente verticale	
4	Schema amplasare elemente centura	
5	Coloana Sm1. Sectiune 1-1;2-2	
6	Sectiune 3-3; 4-4	
7	Sectiune 5-5. Specificatia	
8	Schema amplasare elemente betonarea partii carosabile si pentru pietoni	
9	Sectiune 1-1...3-3. Specificatia	
10	Piesa inglobata Pi1	

Nr.	Lucrari verificate	Proces verbal	Nota
1	Armarea elementelor	Faza determinanta	
2	Betonarea elementelor	Faza determinanta	

Beneficiar: I.M. "Parcul Urban de Autobuze"						Nr. 04/23-CBA			
						Reparatia punctului de control tehnic si receptie al autobuzelor I.M. "Parcul Urban de Autobuze"			
Modif.	Nr.part.	Foai	Nr.doc.	Semnătura	Data				
						mun. Chişinău, str. Sarmizegetuza nr. 51	Faza	Planşa	Planşe
I.Ş.P.		S. Berechelea					PE	1	
Executat		S. Berechelea							
						Date generale	AC "Arh-Evolutio" SRL Licenţa ser. AMMII Nr. 053988 din 24.01.2017		

Schema amplasare fundatii monolite

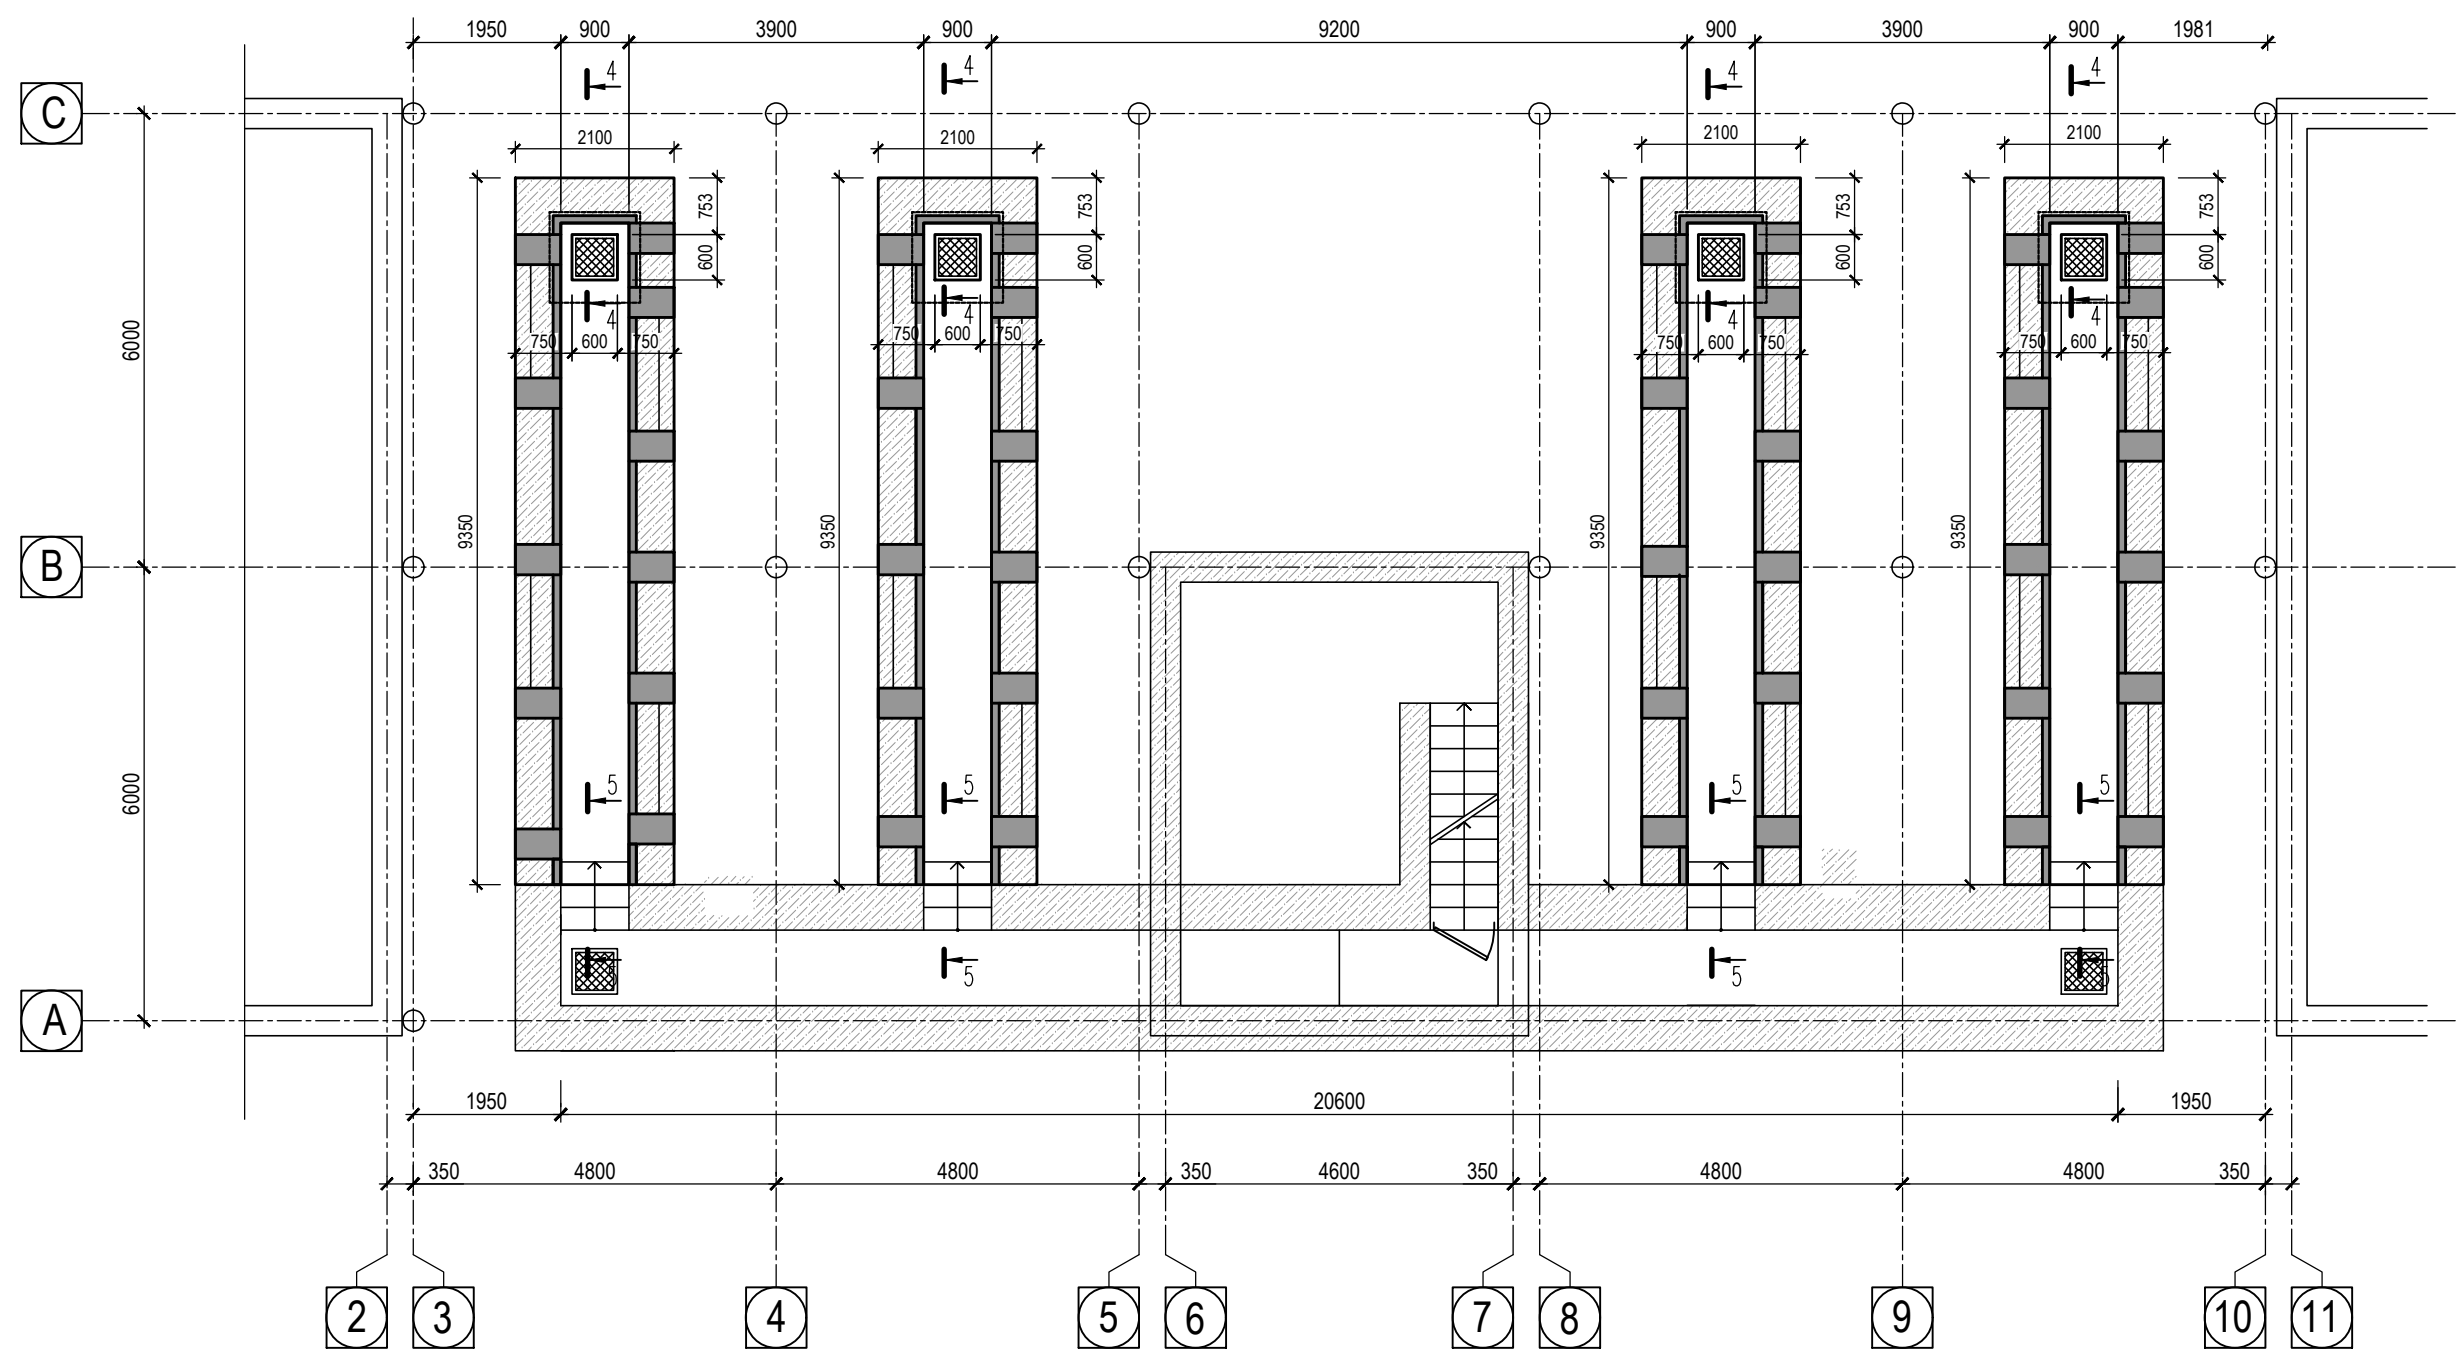

1. Lucrari de efectuat conform PEL executat de antreprenor si coordonat in modul stabilit cu beneficiar

Etape de executia lucrarilor:

- Se demoleaza zona peretelui pentru executia centurii monolite la cota 0.000
- Se executa fundatii

Lucrari de executia fundatiei efectuat pe etape, concomitent cu demolarea podelei existente la fundul gropii. Inainte de executia patului de beton pentru fundatii in fundul gropii de compactat piteris fr.20-40, h=200mm, pana la stabilizare


Etape sa nu depaseasca 1 metru pe lungimea fiecarii nise.

Concomitent se executa camasiuirea peretilor pe partea interioara si colone in pereti existenti. Nise pentru coloane se executa cu instrumente taiatoare

- La etapa finala, dupa finalizarea coloanelor si peretilor se executa armarea si betonarea neintrerupta centurii monolite la cota 0.000

Beneficiar: I.M. "Parcul Urban de Autobuze"						Nr. 04/23-CBA				
						Reparatia punctului de control tehnic si receptie al autobuzelor I.M. "Parcul Urban de Autobuze"				
Modif.	Nr.part.	Foaie	Nr.doc.	Semnătura	Data					
						mun. Chișinău, str. Sarmizegetuza nr. 51		Faza	Planșa	Planșe
I.Ș.P.		S. Berechelea						PE	2	
Executat		S. Berechelea								
						Schema amplasare fundatii monolite		AC "Arh-Evolutio" SRL Licența ser. AMMII Nr. 053988 din 24.01.2017		


Schema amplasare elemente verticale

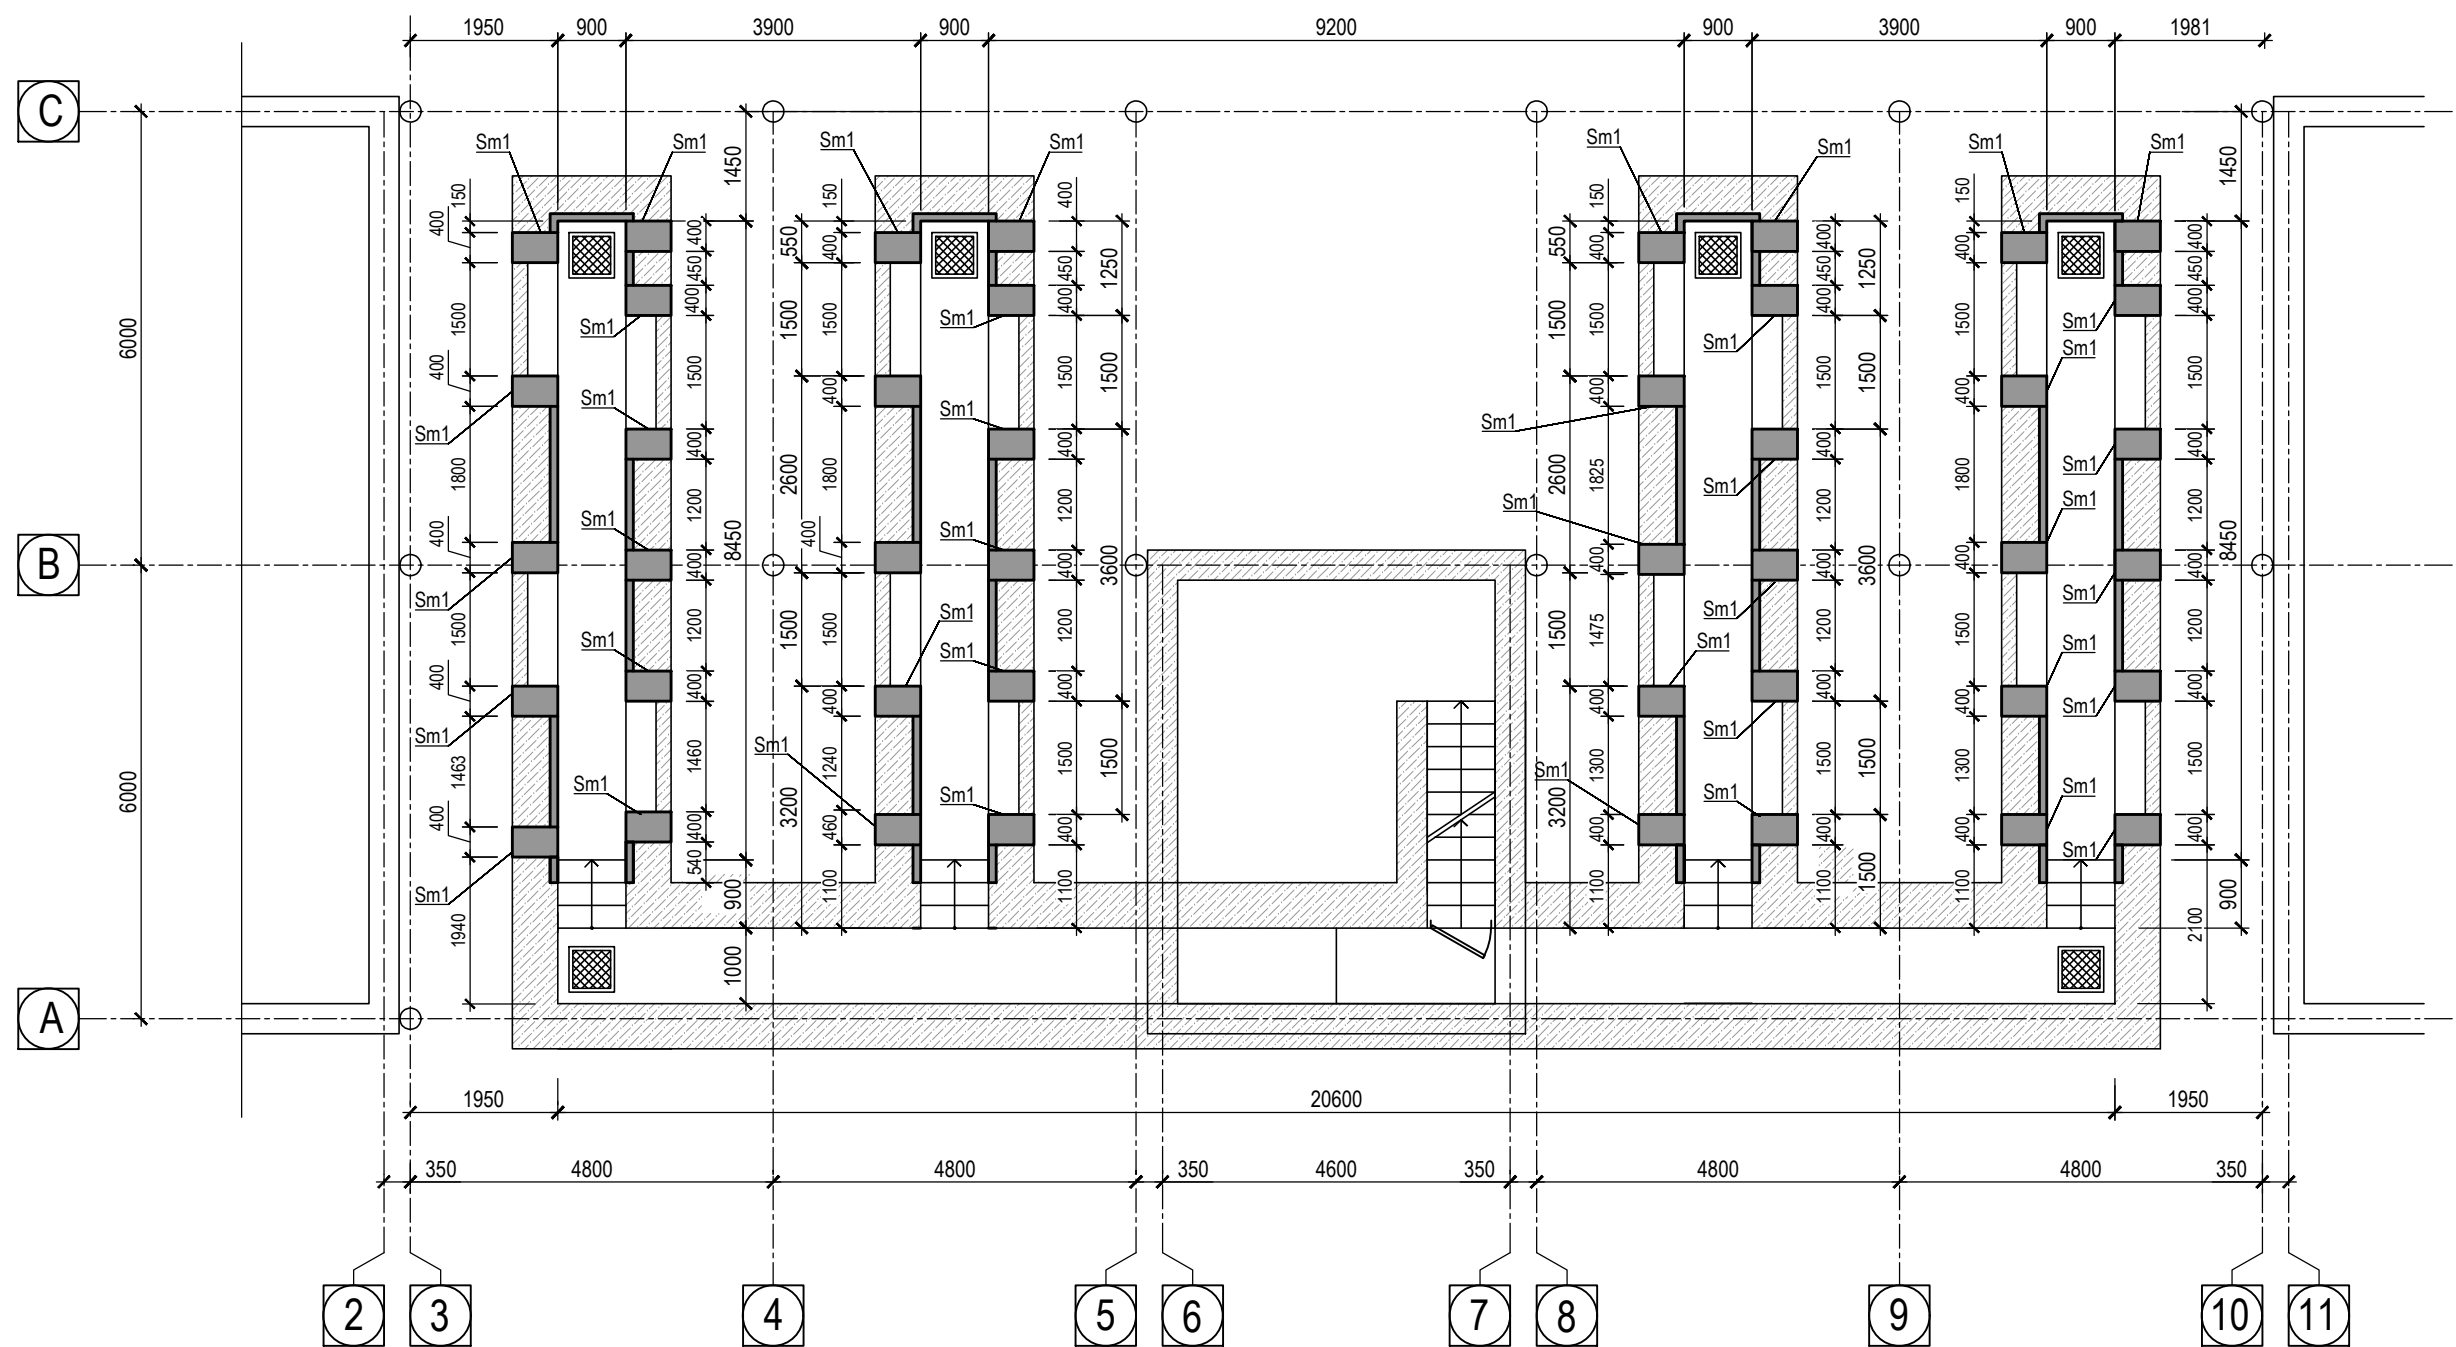

Согласовано:				
Взам. инв. ном.				
Подп. и дата				
Инв. ном. подл.				

Beneficiar: I.M. "Parcul Urban de Autobuze"						Nr. 04/23-CBA		
						Reparatia punctului de control tehnic si receptie al autobuzelor I.M. "Parcul Urban de Autobuze"		
Modif.	Nr.part.	Foai	Nr.doc.	Semnătura	Data	mun. Chişinău, str. Sarmizegetuza nr. 51	Faza	Planşa
							PE	3
I.Ş.P.	S. Berechelea					Schema amplasare elemente verticale	AC "Arh-Evolutio" SRL Licenţa ser. AMMII Nr. 053988 din 24.01.2017	
Executat	S. Berechelea							


Schema amplasare elemente centura

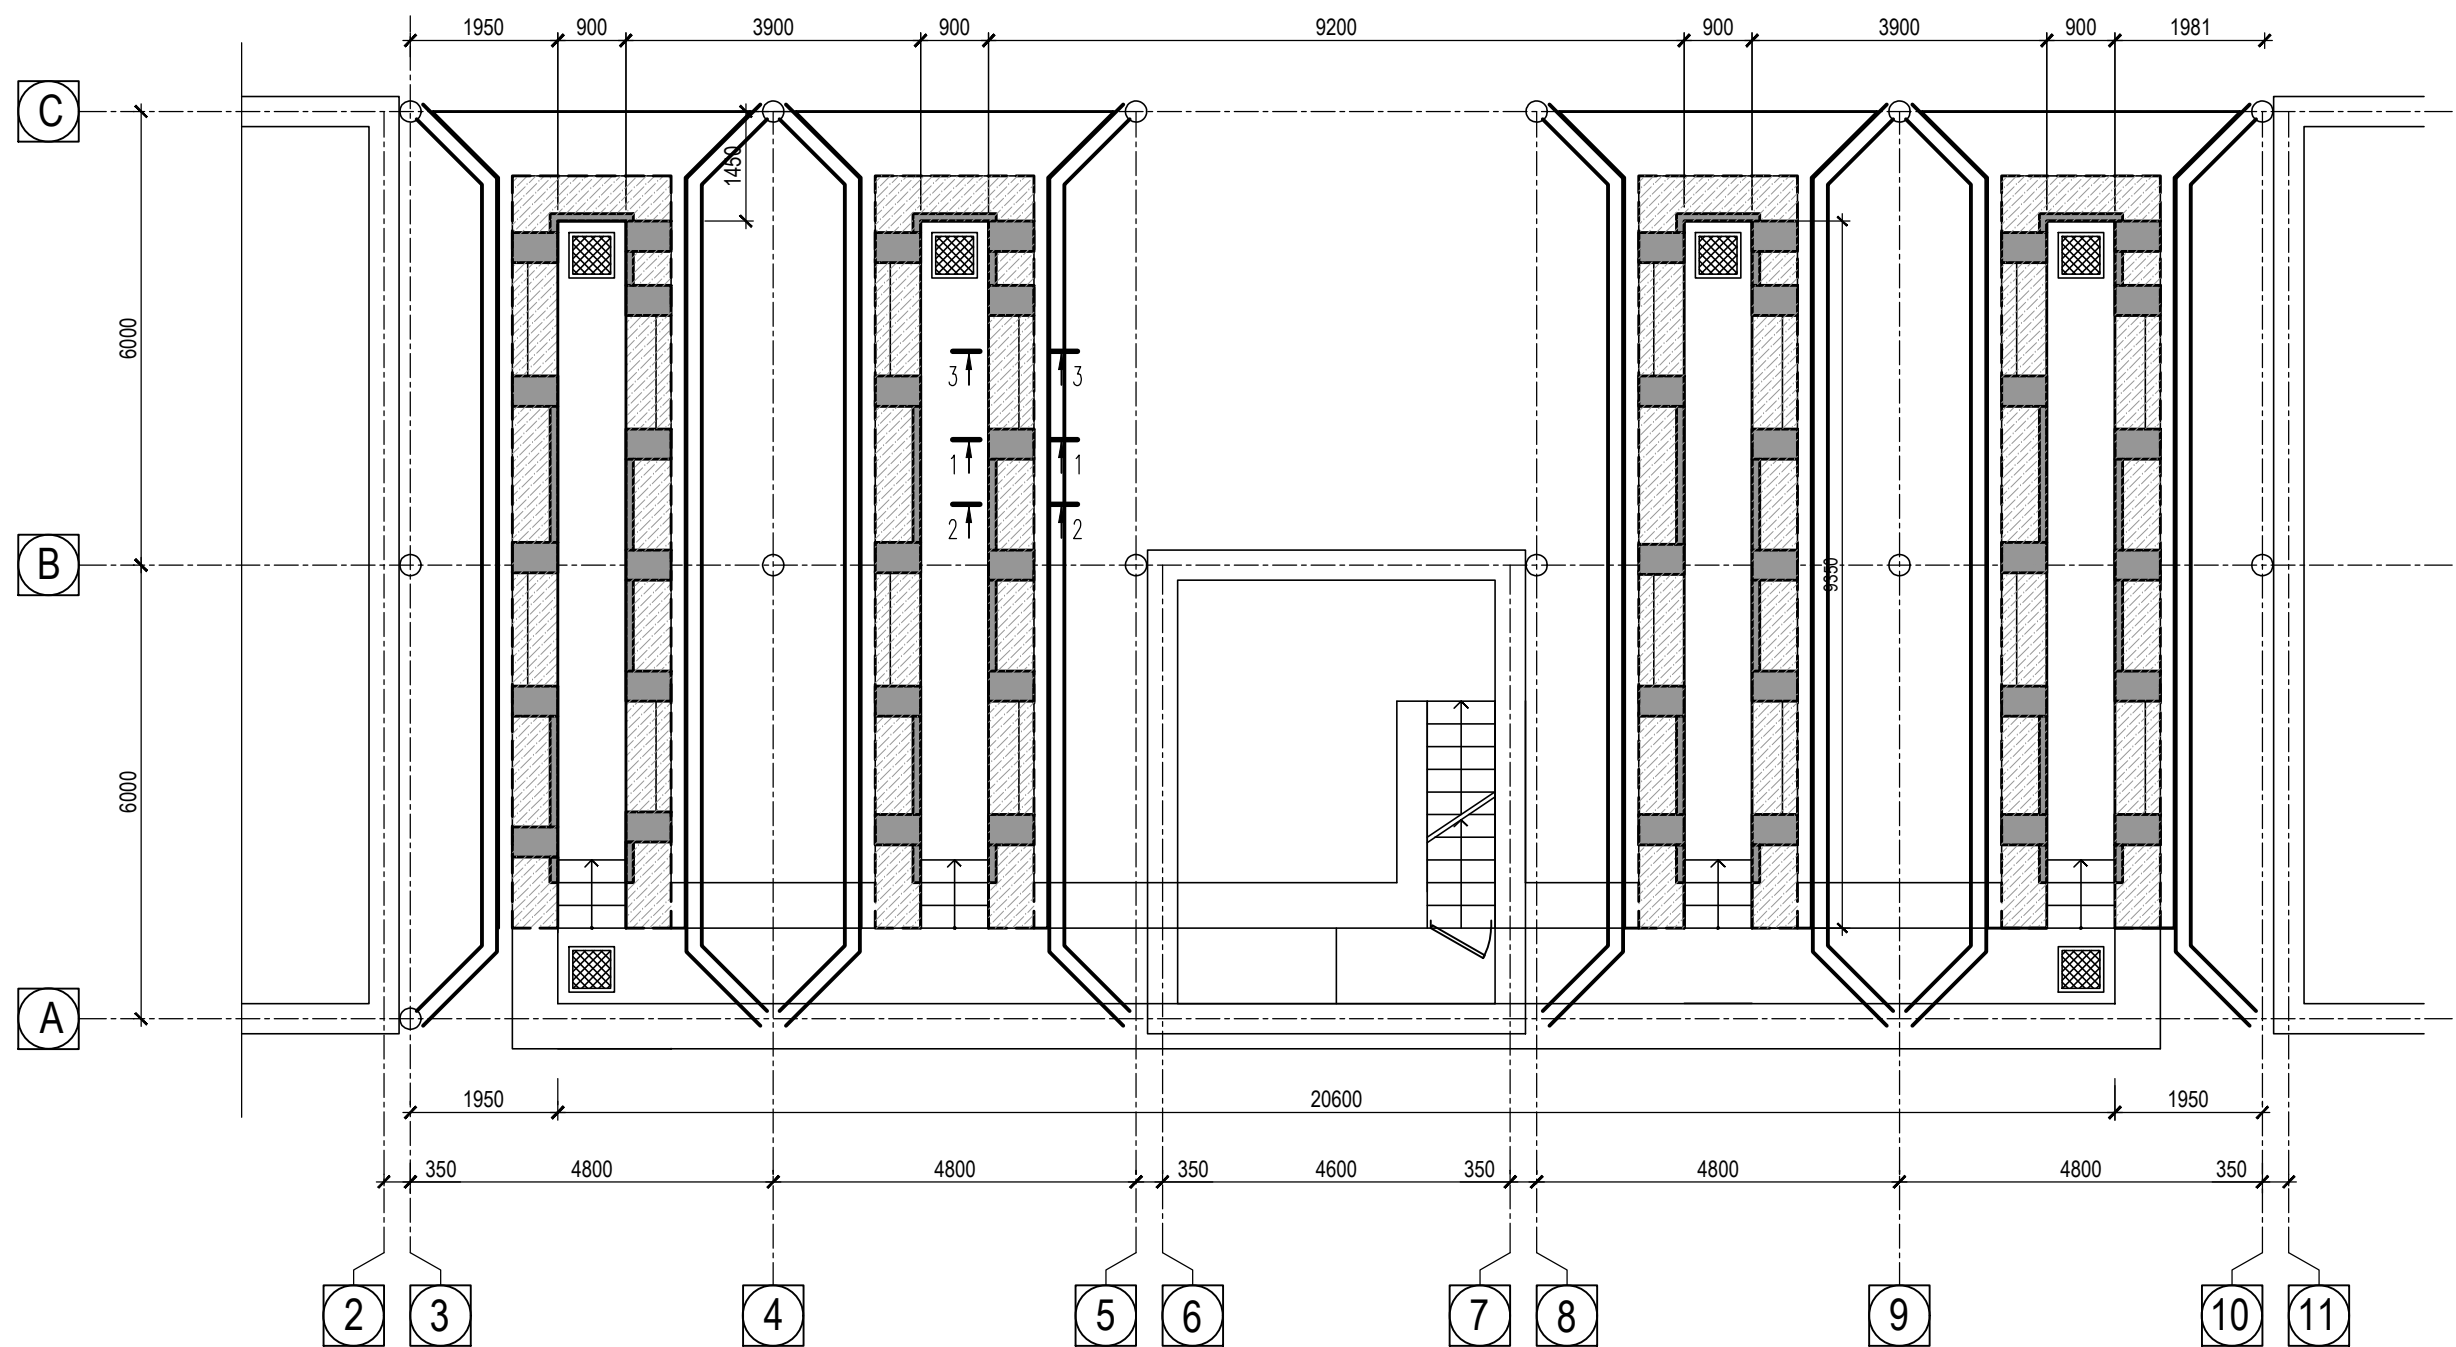



Согласовано:				
Взам. инб. ном.				
Подп. и дата				
Инб. ном. подл.				

Beneficiar: I.M. "Parcul Urban de Autobuze"						Nr. 04/23-CBA			
						Reparatia punctului de control tehnic si receptie al autobuzelor I.M. "Parcul Urban de Autobuze"			
Modif.	Nr.part.	Foai	Nr.doc.	Semnătura	Data				
I.Ș.P.		S. Berechelea				mun. Chișinău, str. Sarmizegetuza nr. 51	Faza	Planșa	Planșe
Executat		S. Berechelea					PE	4	
						Schema amplasare elemente centura	AC "Arh-Evolutio" SRL Licența ser. AMMII Nr. 053988 din 24.01.2017		

Согласовано:					
Взам. инб. ном.					
Подп. и дата					
Инб. ном. подл.					


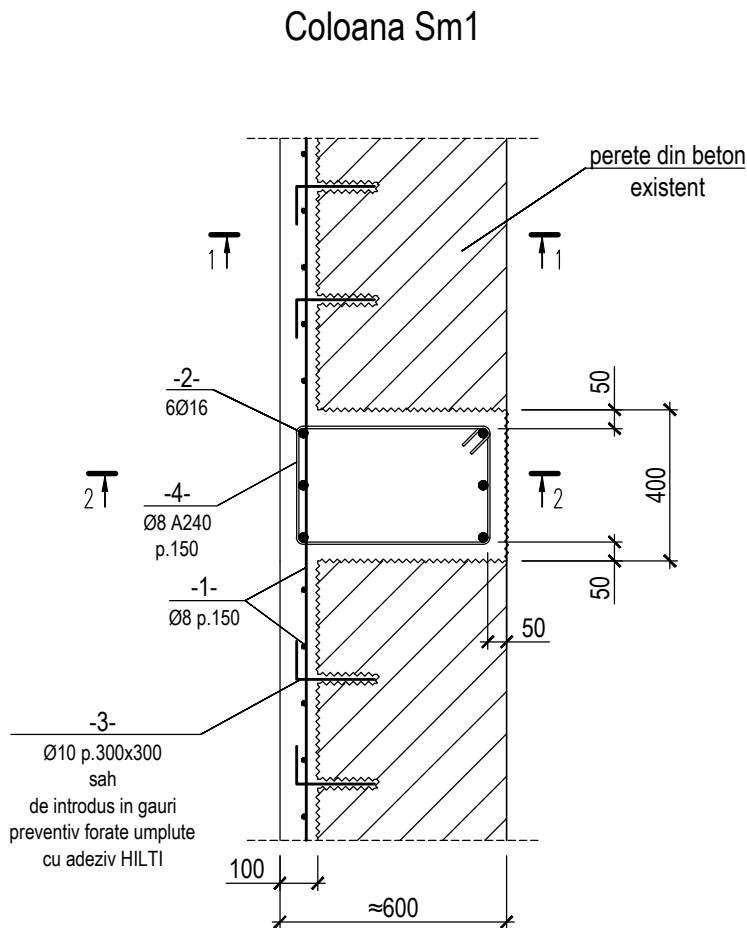


Sectiune 2-2





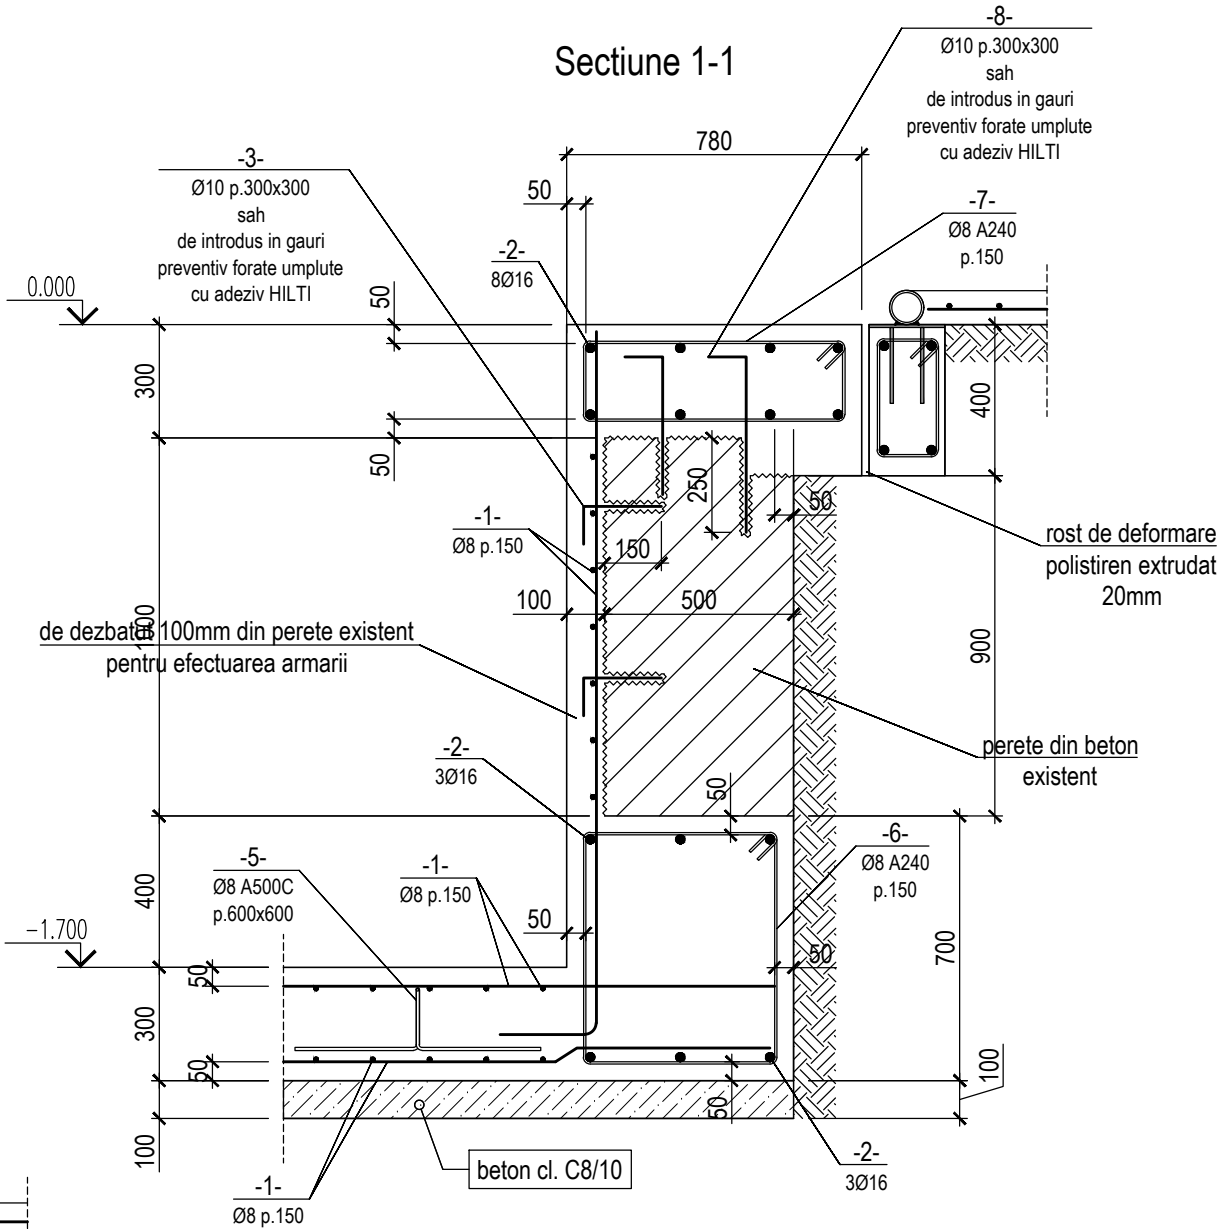
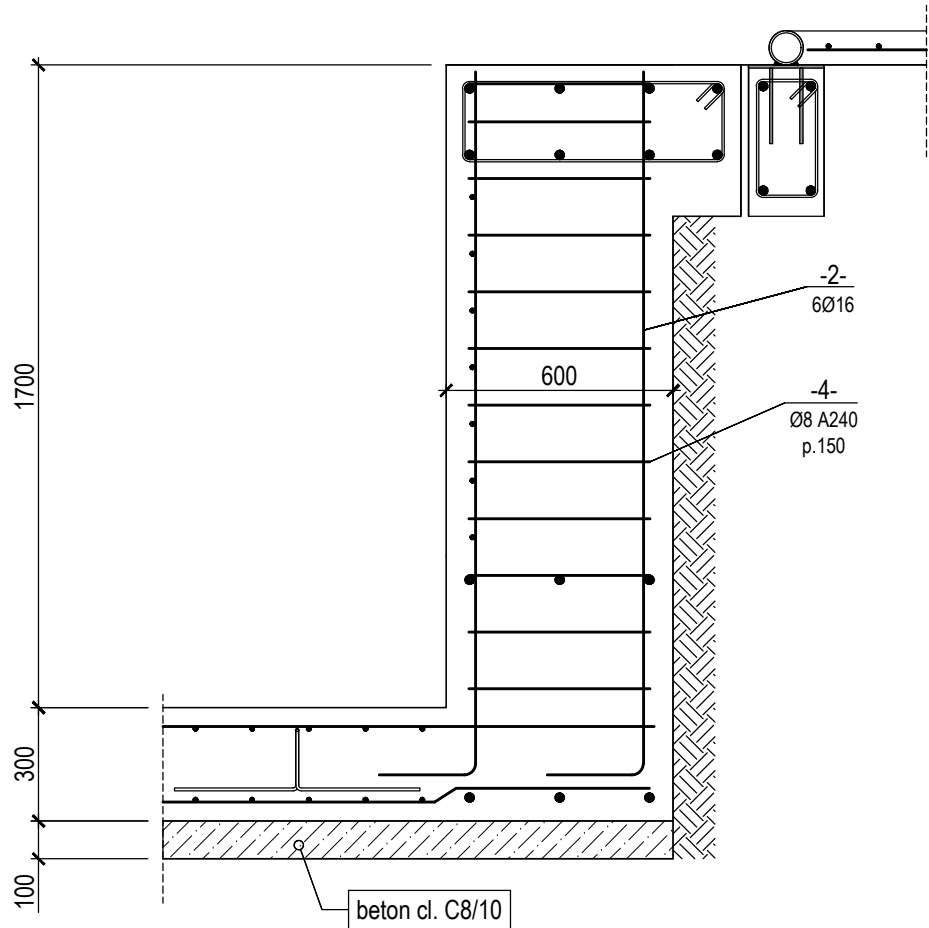



Beneficiar: I.M. "Parcul Urban de Autobuze"						Nr. 04/23-CBA			
						Reparatia punctului de control tehnic si receptie al autobuzelor I.M. "Parcul Urban de Autobuze"			
Modif.	Nr.part.	Foai	Nr.doc.	Semnătura	Data	mun. Chişinău, str. Sarmizegetuza nr. 51	Faza	Planşa	Planşe
I.Ş.P.	S. Berechelea						PE	5	
Executat	S. Berechelea					Coloana Sm1. Sectiune 1-1;2-2	AC "Arh-Evolutio" SRL Licenţa ser. AMMII Nr. 053988 din 24.01.2017		

Инв. ном. подл.	Подп. и дата	Взам. инв. ном.	Согласовано:

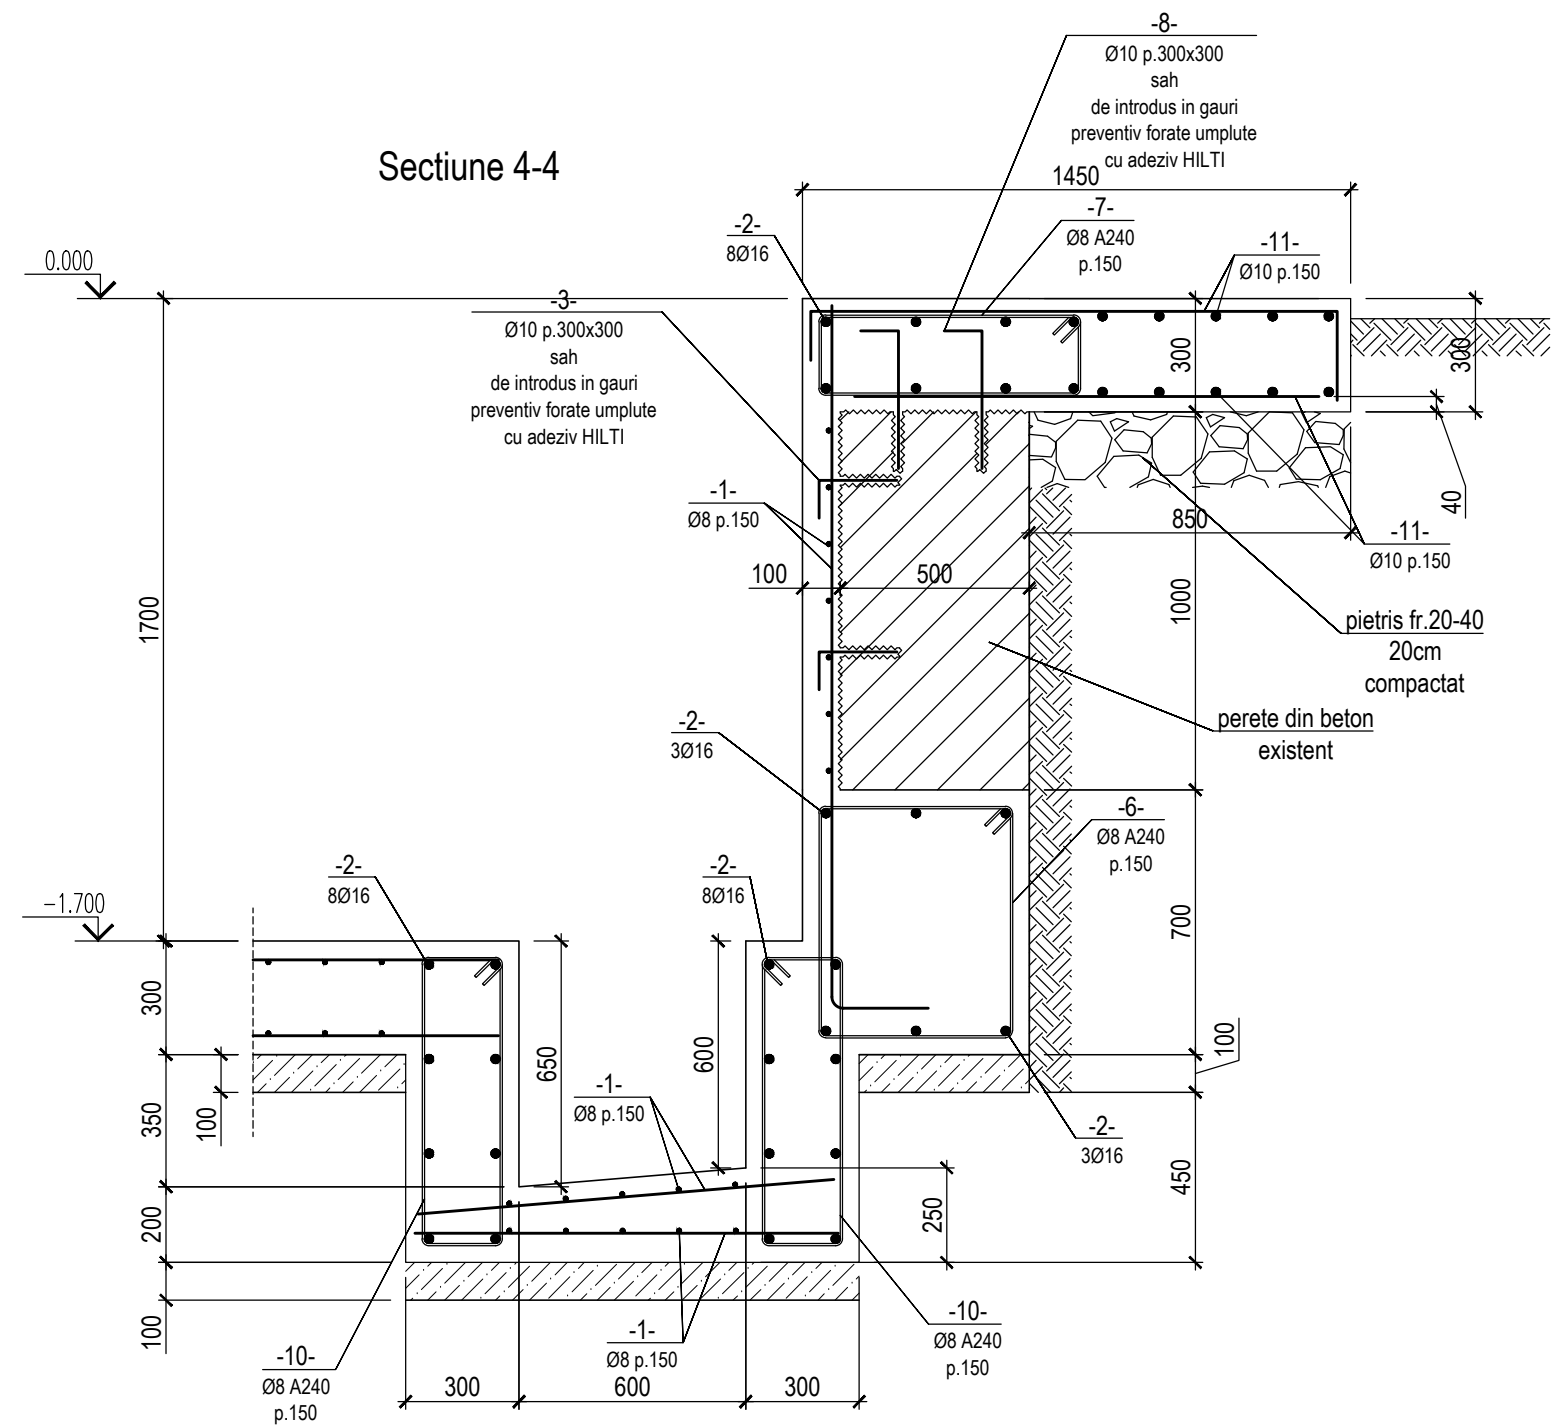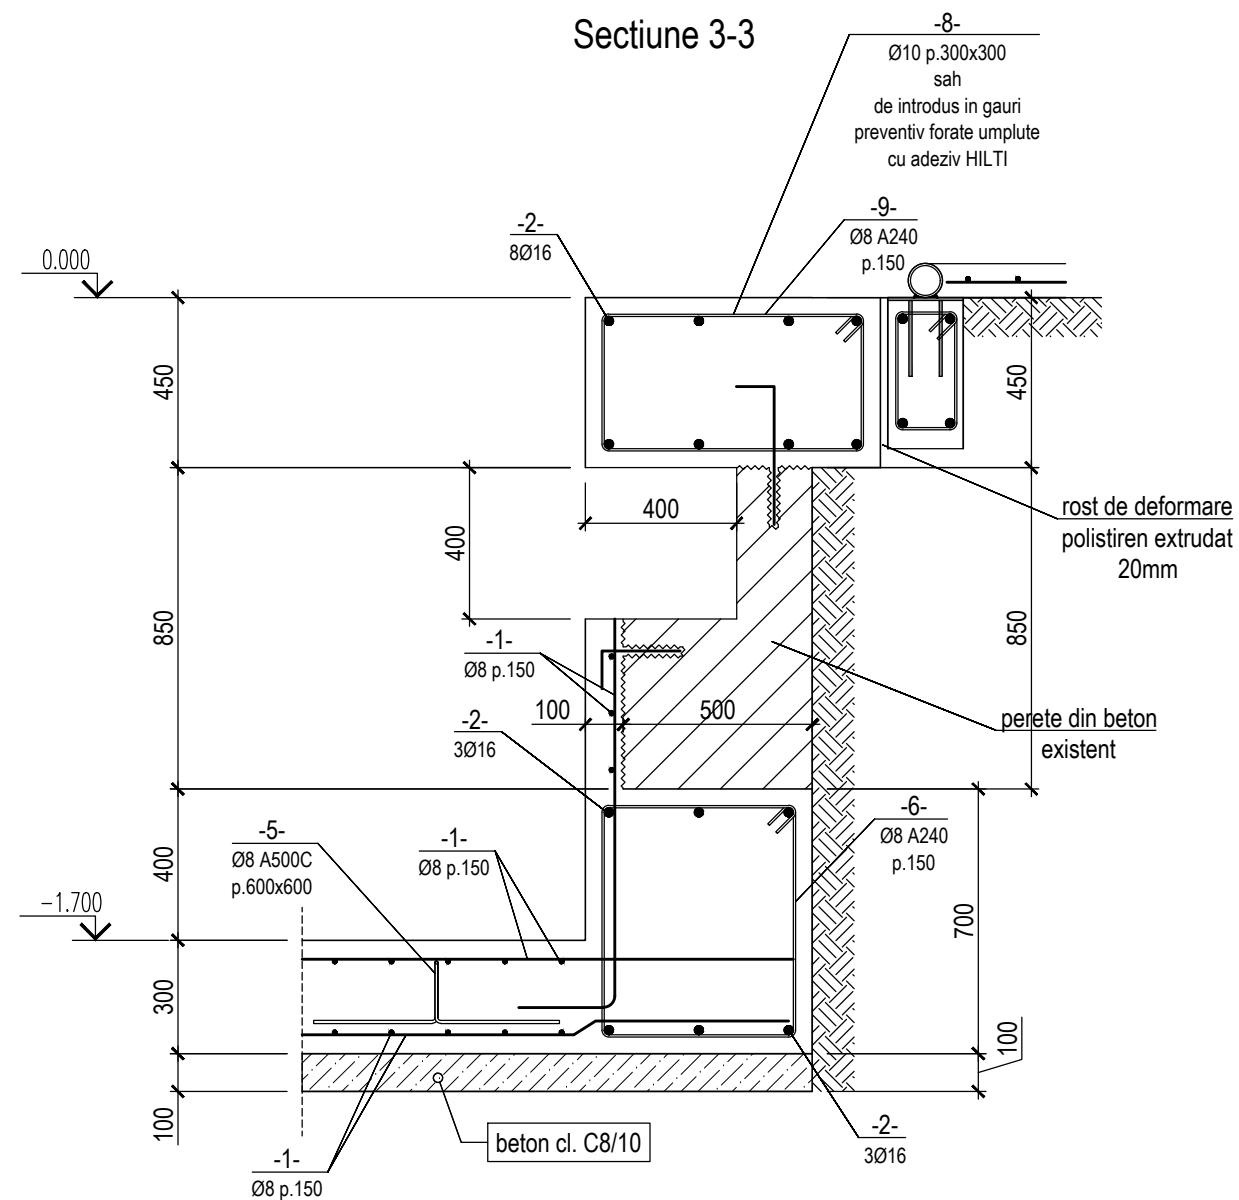


Beneficiar: I.M. "Parcul Urban de Autobuze"						Nr. 04/23-CBA			
						Reparatia punctului de control tehnic si receptie al autobuzelor I.M. "Parcul Urban de Autobuze"			
Modif.	Nr.part.	Foaie	Nr.doc.	Semnătura	Data				
						mun. Chişinău, str. Sarmizegetuza nr. 51	Faza	Planşa	Planşe
I.Ş.P.		S. Berechelea					PE	6	
Executat		S. Berechelea							
						Sectiune 3-3; 4-4	AC "Arh-Evolutio" SRL Licenţa ser. AMMII Nr. 053988 din 24.01.2017		

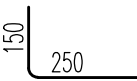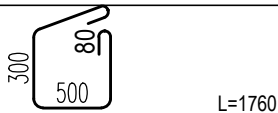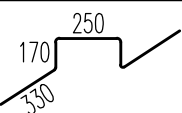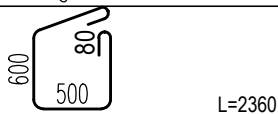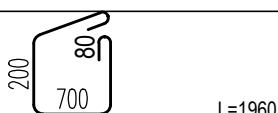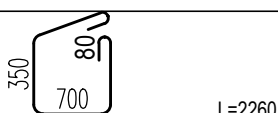Specificatia elementelor monolite								
Poz.	Indicatie	Denumirea		Cant.	Masa unitatii, kg	Nota, masa totala, kg		
		Piese de armare				.		
1		ø 8	B500B SM SR EN 10080:2014 L= m.l.	4440	0.39	1752.2		
2		ø 16	B500B SM SR EN 10080:2014 L= m.l.	2019	1.58	3186.3		
3		ø 8	B500B SM SR EN 10080:2014 L= 400	320	0.16	50.5		
4		ø 8	A240 FOCT 5781-82* L= 1760	528	0.69	366.7		
5		ø 8	A240 FOCT 5781-82* L= 1250	128	0.49	63.1		
6		ø 8	A240 FOCT 5781-82* L= 2360	552	0.93	514.1		
7		ø 8	A240 FOCT 5781-82* L= 1960	376	0.77	290.8		
8		ø 8	B500B SM SR EN 10080:2014 L= 500	320	0.20	63.1		
9		ø 8	A240 FOCT 5781-82* L= 2260	176	0.89	157.0		
10		ø 8	A240 FOCT 5781-82* L= 2060	96	0.81	78.0		
11		ø 10	B500B SM SR EN 10080:2014 L= m.l.	554	0.62	341.9		
		Materiale						
	fundatie	Beton cl. C20/25 (m³) W8		24.00				
	pereti, coloane	Beton cl. C20/25 (m³) W8		25.60				
	centura	Beton cl. C20/25 (m³) W8		24.32				
	pat de beton	Beton cl. C8/10 (m³)		8.00				

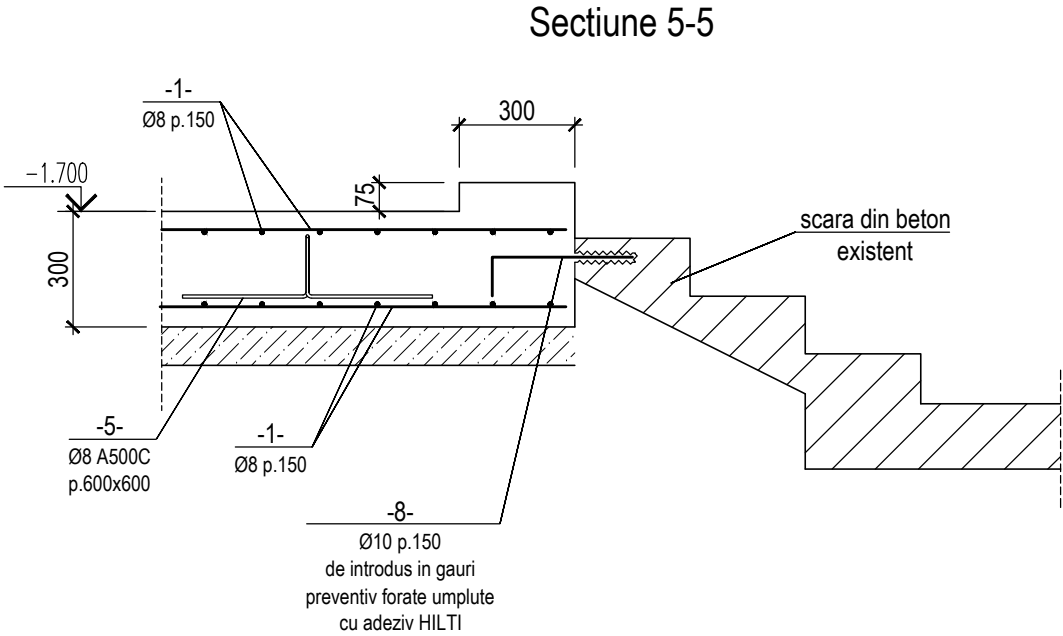

Beneficiar: I.M. "Parcul Urban de Autobuze"						Nr. 04/23-CBA			
						Reparatia punctului de control tehnic si receptie al autobuzelor I.M. "Parcul Urban de Autobuze"			
Modif.	Nr.part.	Foaie	Nr.doc.	Semnătura	Data				
I.Ș.P.		S. Berechelea				mun. Chișinău, str. Sarmizegetuza nr. 51	Faza	Planșa	Planșe
Executat		S. Berechelea					PE	7	
						Sectiune 5-5. Specificatia	AC "Arh-Evolutio" SRL Licența ser. AMMII Nr. 053988 din 24.01.2017		




Schema amplasare elemente betonarea partii carosabile si pentru pietoni

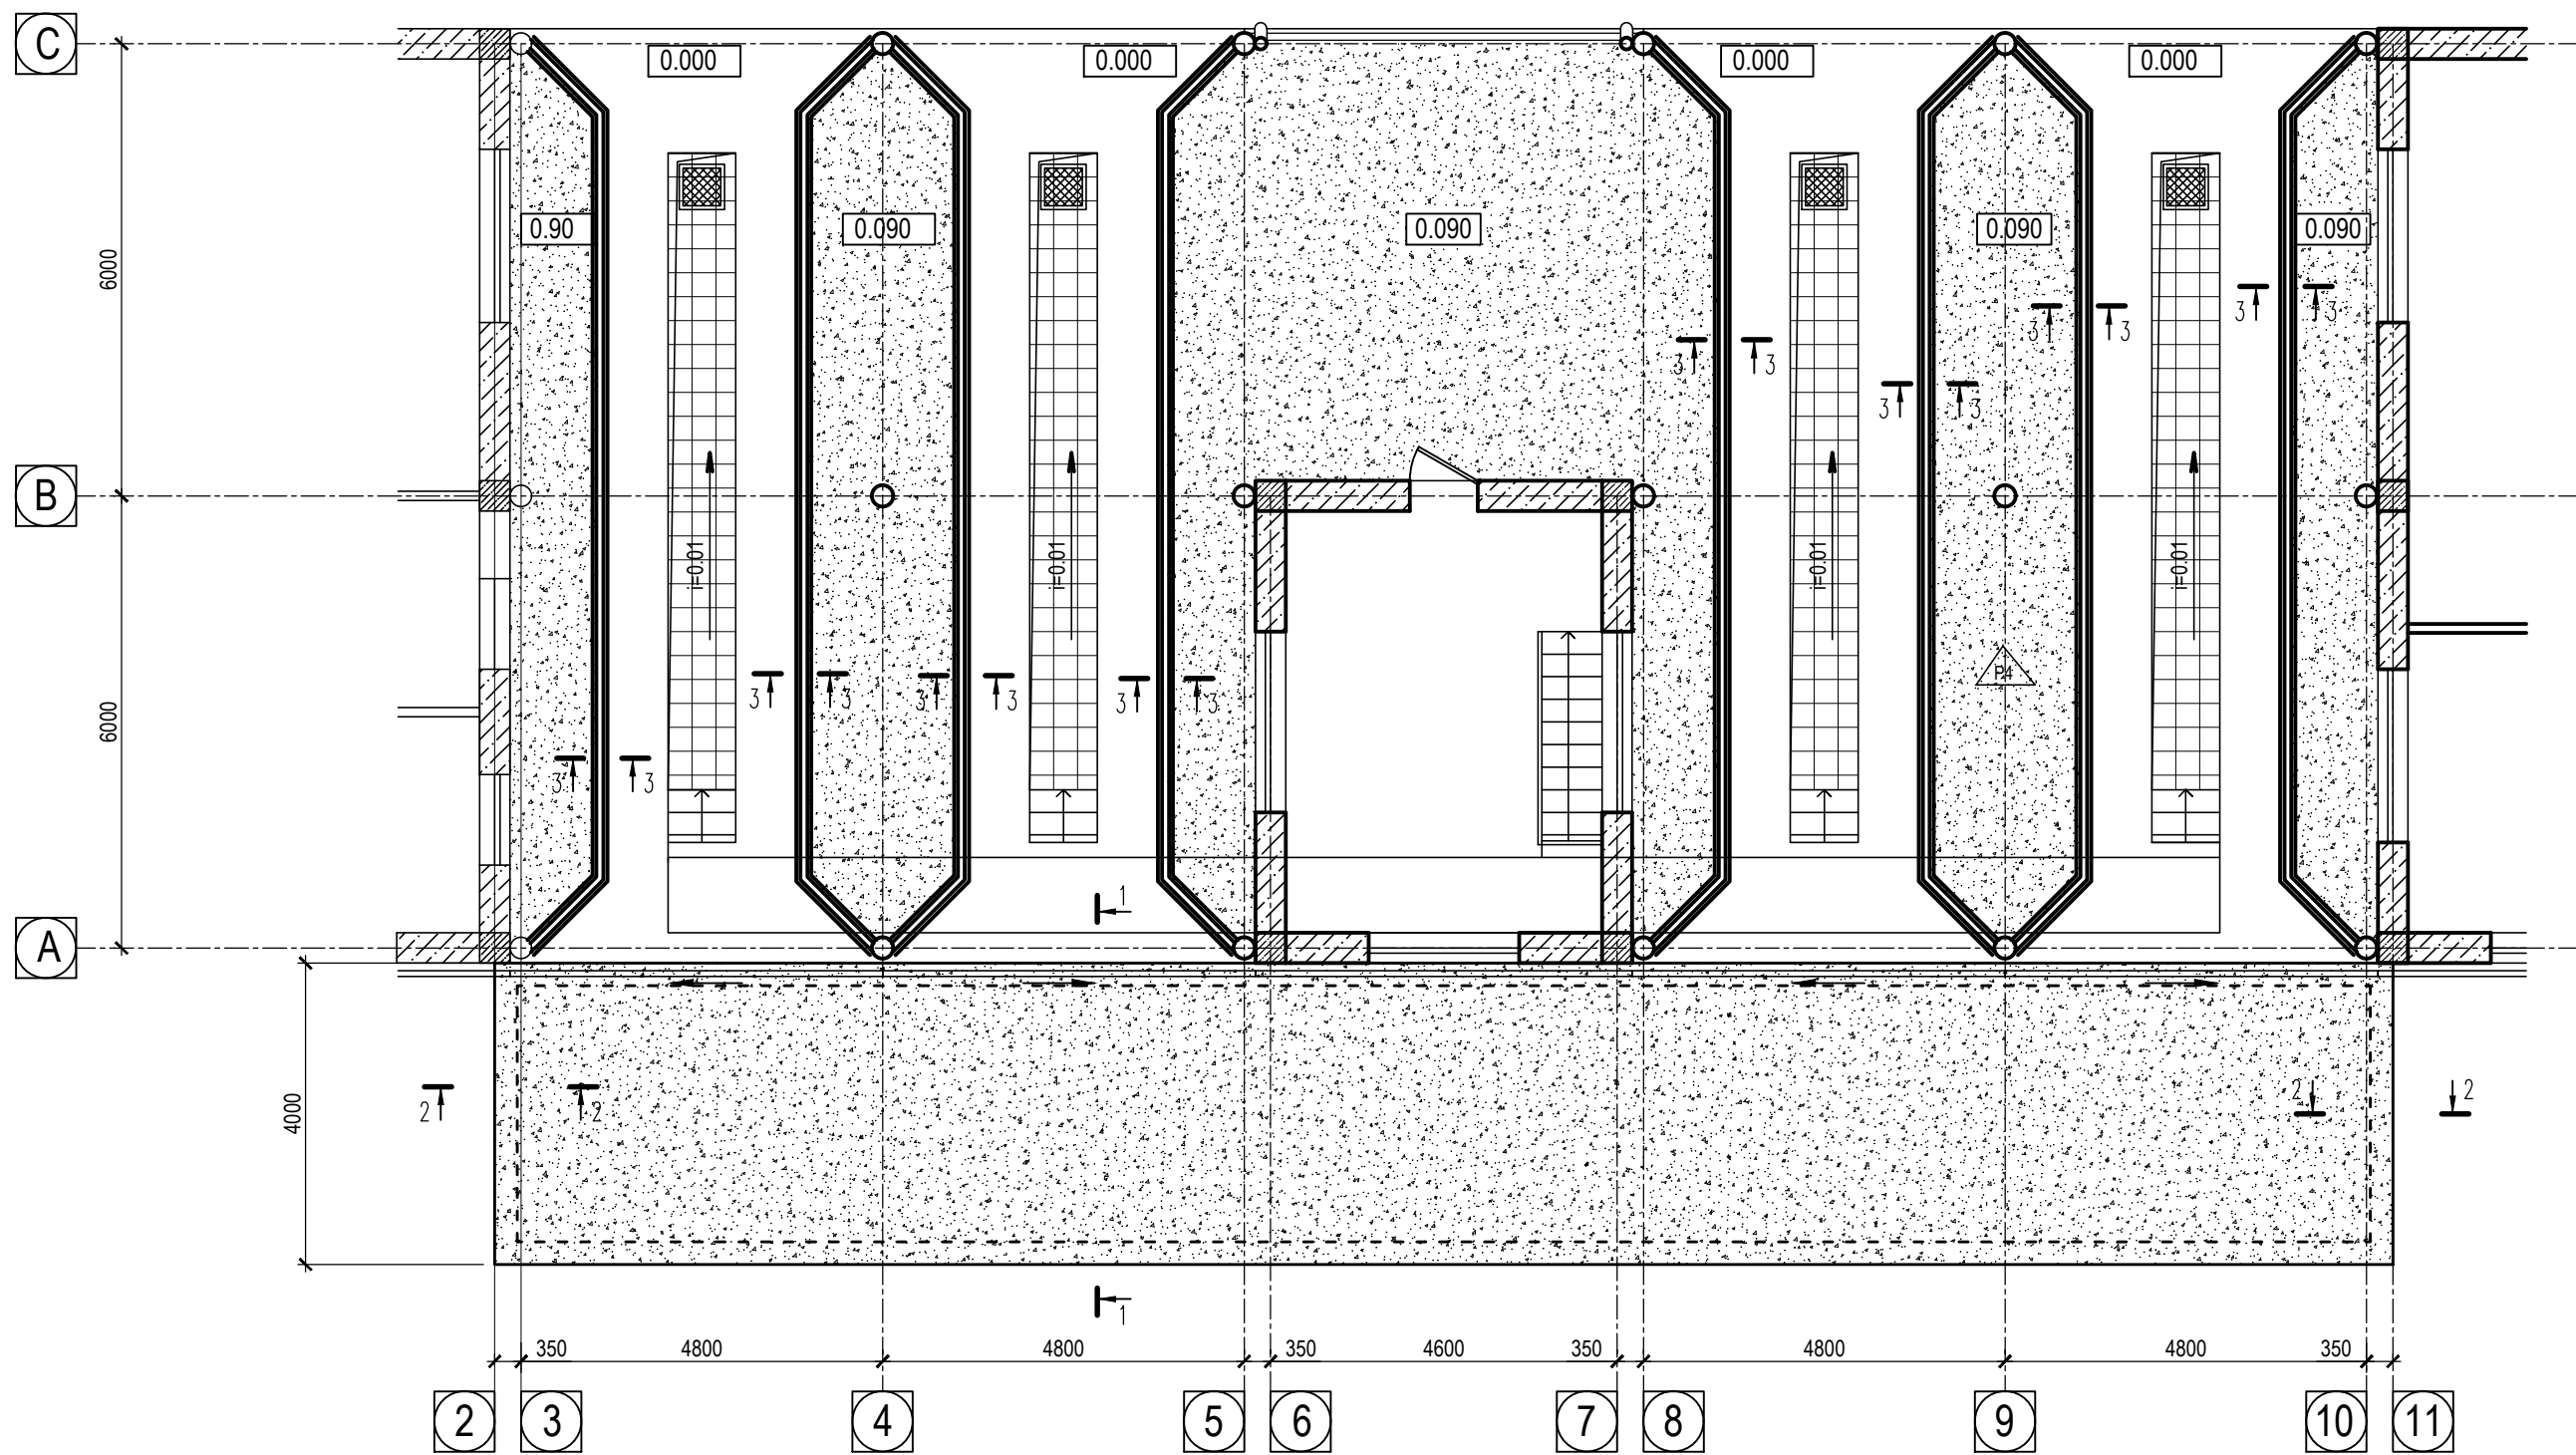


Согласовано:					
Взам. инб. ном.					
Подп. и дата					
Инб. ном. подл.					

Beneficiar: I.M. "Parcul Urban de Autobuze"						Nr. 04/23-CBA			
						Reparatia punctului de control tehnic si receptie al autobuzelor I.M. "Parcul Urban de Autobuze"			
Modif.	Nr.part.	Foai	Nr.doc.	Semnătura	Data				
						mun. Chişinău, str. Sarmizegetuza nr. 51	Faza	Planşa	Planşe
I.Ş.P.		S. Berechelea					PE	8	
Executat		S. Berechelea							
						Schema amplasare elemente betonarea partii carosabile si pentru pietoni	AC "Arh-Evolutio" SRL Licenţa ser. AMMII Nr. 053988 din 24.01.2017		


Согласовано:			
Взам. инб. ном.			
Подп. и дата			
Инб. ном. подл.			

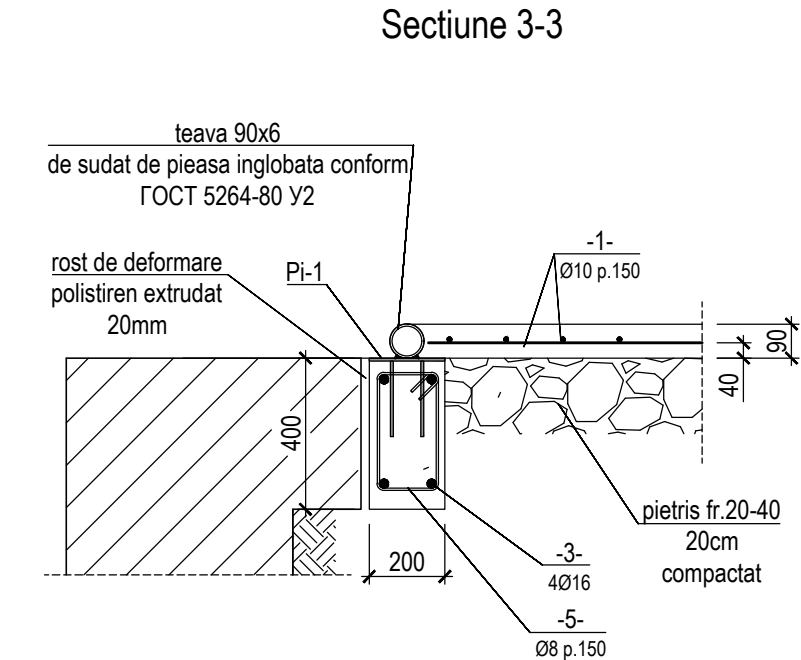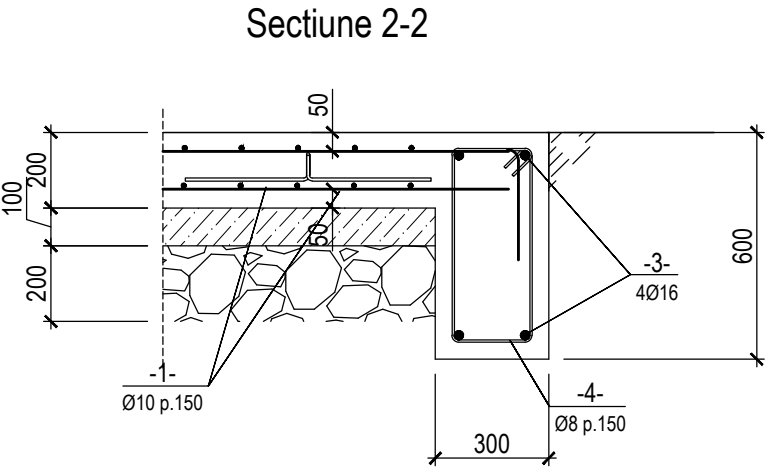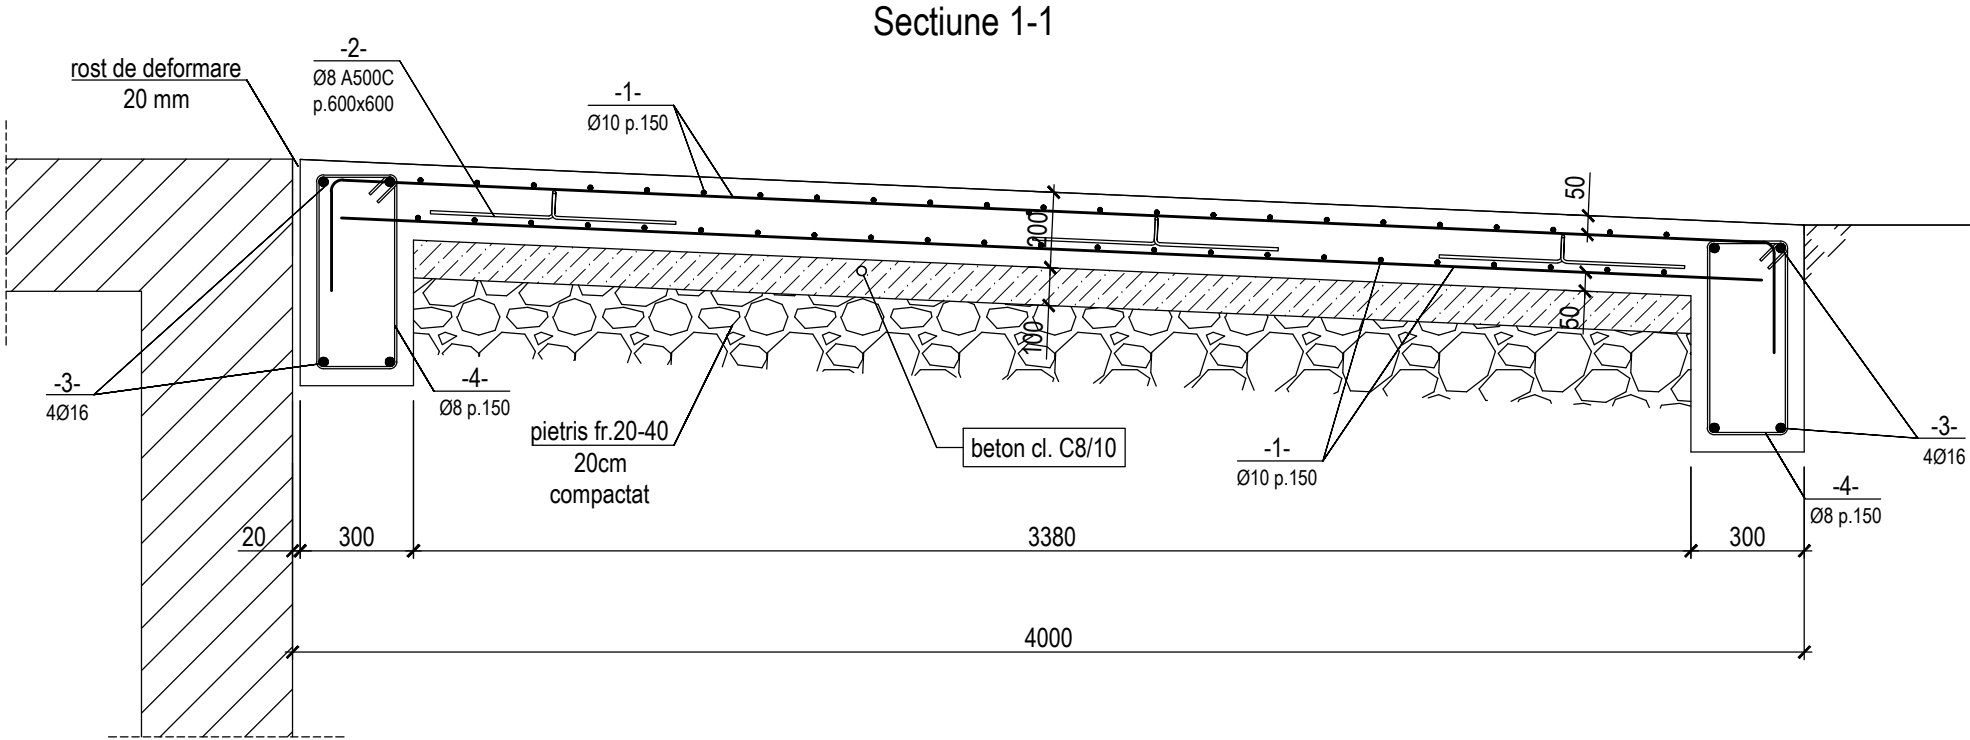


Specificatia elementelor monolite

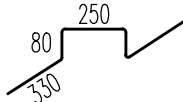Poz.	Indicatie	Denumirea		Cant.	Masa unitatii, kg	Nota, masa totala, kg			
		Piese de armare				.			
1		ø10 B500B SM SR EN 10080:2014 L=	m.l.	4928	0.62	3038.7			
2		ø8 A240 GOCT 5781-82* L=	740	400	0.29	116.8			
3		ø16 B500B SM SR EN 10080:2014 L=	m.l.	592	1.58	934.5			
4		ø8 A240 GOCT 5781-82* L=	1560	387	0.62	238.0			
5		ø8 A240 GOCT 5781-82* L=	1060	600	0.42	251.0			
		Materiale							
		Beton cl. C20/25 (m³) W8		46.08					
	pat de beton	Beton cl. C8/10 (m³)		13.00					
Beneficiar: I.M. "Parcul Urban de Autobuze"			Nr. 04/23-CBA						
				Reparatia punctului de control tehnic si receptie al autobuzelor I.M. "Parcul Urban de Autobuze"					
Modif.	Nr.part.	Foaie	Nr.doc.				Semnătura	Data	
						mun. Chișinău, str. Sarmizegetuza nr. 51	Faza	Planșa	Planșe
I.Ș.P.	S. Berechelea						PE	9	
Executat	S. Berechelea								
						Sectiune 1-1...3-3. Specificatia	AC "Arh-Evolutio" SRL Licența ser. AMMII Nr. 053988 din 24.01.2017		

Pi-1

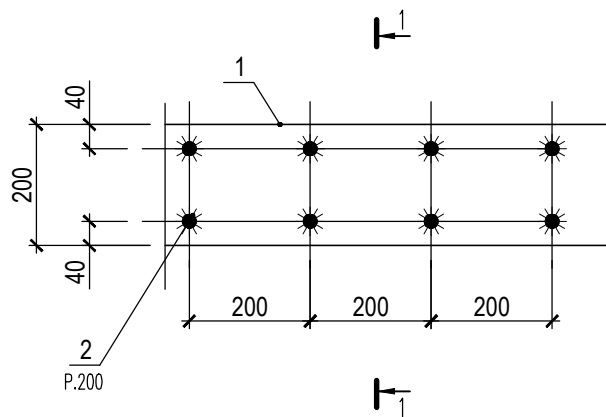

Sectiune 1-1

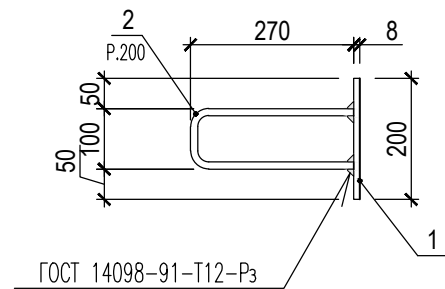

Poz.	Indicatie	Denumire	Cant.	Masa un., kg	Nota, masa totala, kg
		Piesa inglobata Pi-1		1602.6	
1*		-8 x 200 ГОСТ 19903-74* L= 104000	1	1307.07	1307.1
2	270 100	Ø 12 A500C GOST R 52544:2009 L= 640	520	0.57	295.5

*Otel C245 ГОСТ 27772-88

Beneficiar: I.M. "Parcul Urban de Autobuze"						Nr. 04/23-CBA		
						Reparatia punctului de control tehnic si receptie al autobuzelor I.M. "Parcul Urban de Autobuze"		
Modif.	Nr.part.	Foaie	Nr.doc.	Semnătura	Data			
I.Ş.P.	S. Berechelea					mun. Chişinău, str. Sarmizegetuza nr. 51	Faza	Planşa
Executat	S. Berechelea						PE	10
						Piesa inglobata Pi1	AC "Arh-Evolutio" SRL Licenţa ser. AMMII Nr. 053988 din 24.01.2017	