


Verificator de proiecte 058
 Cojocaru Trefim
 Domeniile B.Ș. C.1
 Nr. de înregistrare a actului SV1929/19.11.25
 Valabil de la 12.05.2021 până la 12.05.2026

			10.07/2025 - AE		
			Actualizarea documentației de proiect pentru obiectul cu următoarea denumire: Apeduct magistral pentru localitățile comunelor Rădoia, Izvoare, Drăgănești, Cotiușeni Mici, r. Singerei din conducta Bălți-Singerei		
Mod	Nr.par	Coala	Etapa	Coala	Coli
Sp. princ.	Soroceni	Coala	PE	32	
Efectuat	Soroceni	Coala			
Planul rețelelor exterioare de alimentare cu apă			"PROJECTVISION" SRL mun. Chișinău		

Planul rețelilor exterioare de alimentare cu apă

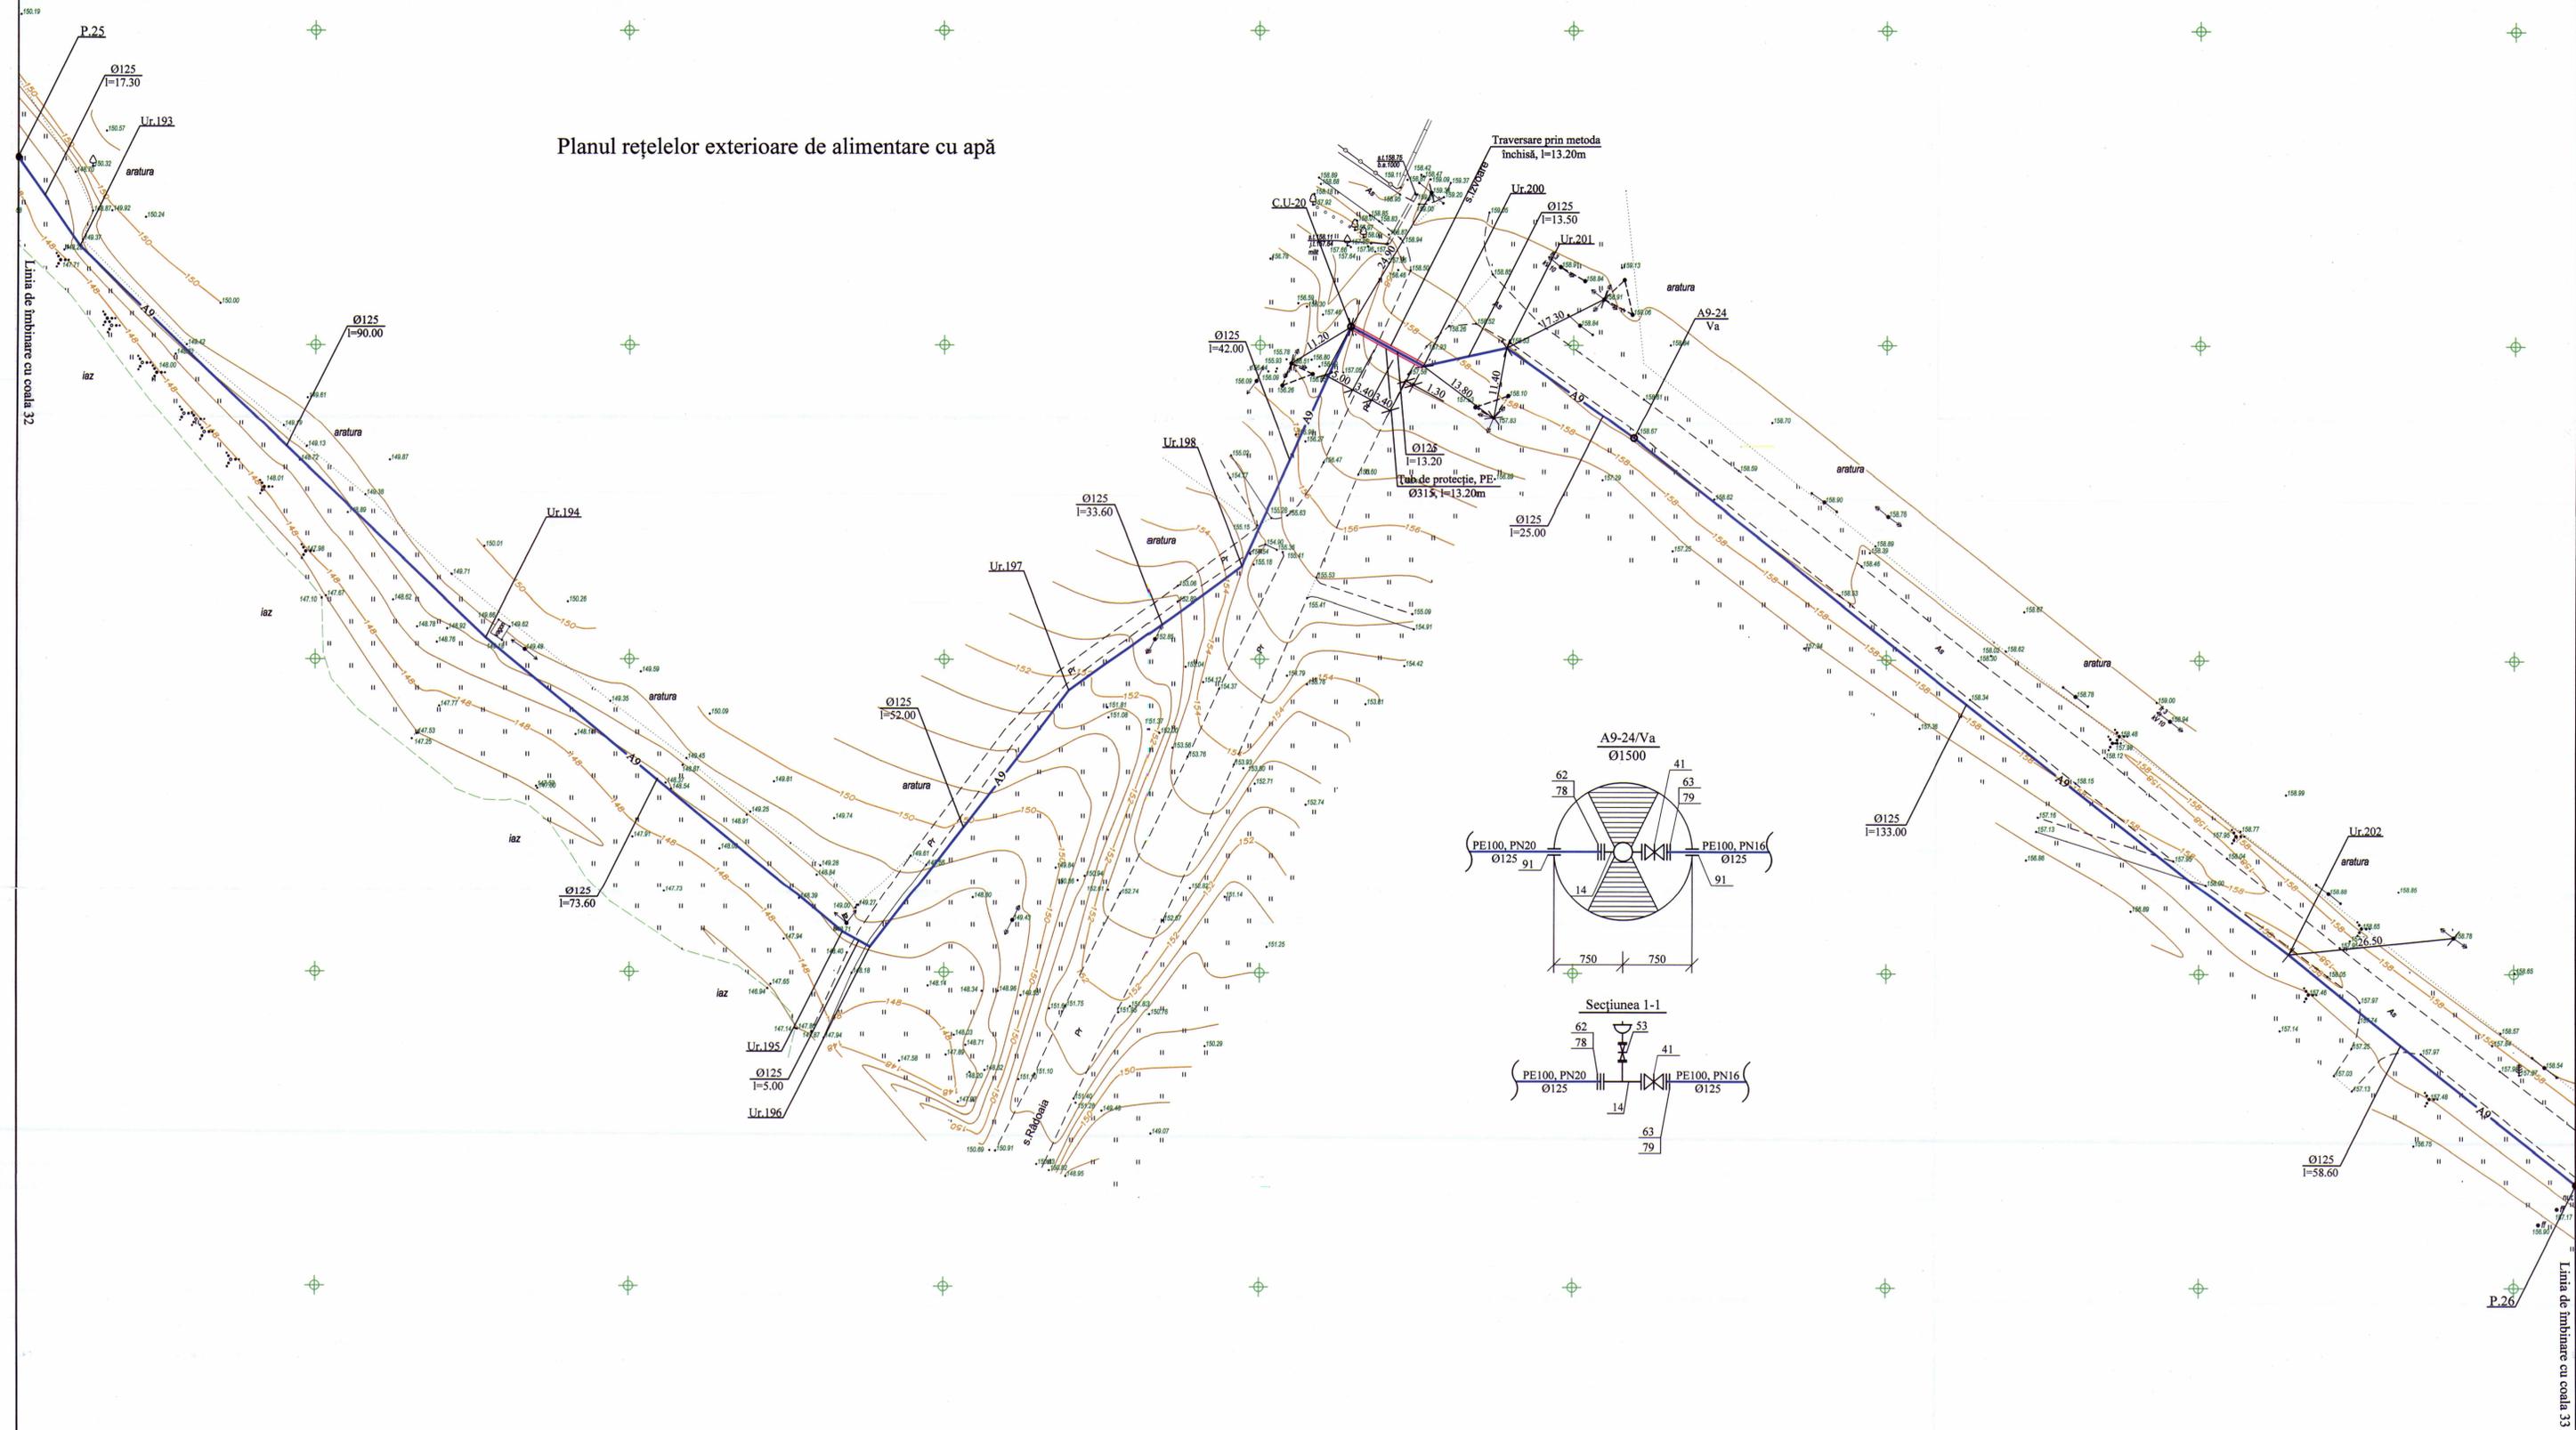

Coordonate de trasare

Nr. unghiului	X	Y
Ur.193	184312.36	287215.60
Ur.194	184377.17	287153.38
Ur.195	184433.84	287106.43
Ur.196	184438.26	287104.03
Ur.197	184469.82	287145.08
Ur.198	184497.27	287165.08
C.U-20	184514.57	287202.86
Ur.200	184526.26	287196.61
Ur.201	184539.38	287199.55
A9-24/Va	184559.71	287185.16
Ur.202	184664.21	287103.12

Verificator de proiecte 058
 Cojocaru Trefim
 Domeniile P.8a/C.1
 Nr. de înregistrare a proiectelor SV/1923/19.11.25
 Valabil de la 12.05.2021 până la ...

10.07/2025 - AE				
Actualizarea documentației de proiect pentru obiectul cu următoarea denumire: Apeduct magistral pentru localitățile comunelor Rădoia, Izvoare, Drăgănești, Cotiujeni Mici, și Singerei din conducta Bălți-Singerei				
Mod	Nr.por	Coala	Coli	Data
Sp. princ.	Sorocan I. C.	33	33	07.25
Efectuat	Sorocan I. C.			-/-
Rețele exterioare de alimentare cu apă			Etapa	Coala
Planul rețelilor exterioare de alimentare cu apă			PE	33
			"PROJECTVISION" SRL mun. Chișinău	